
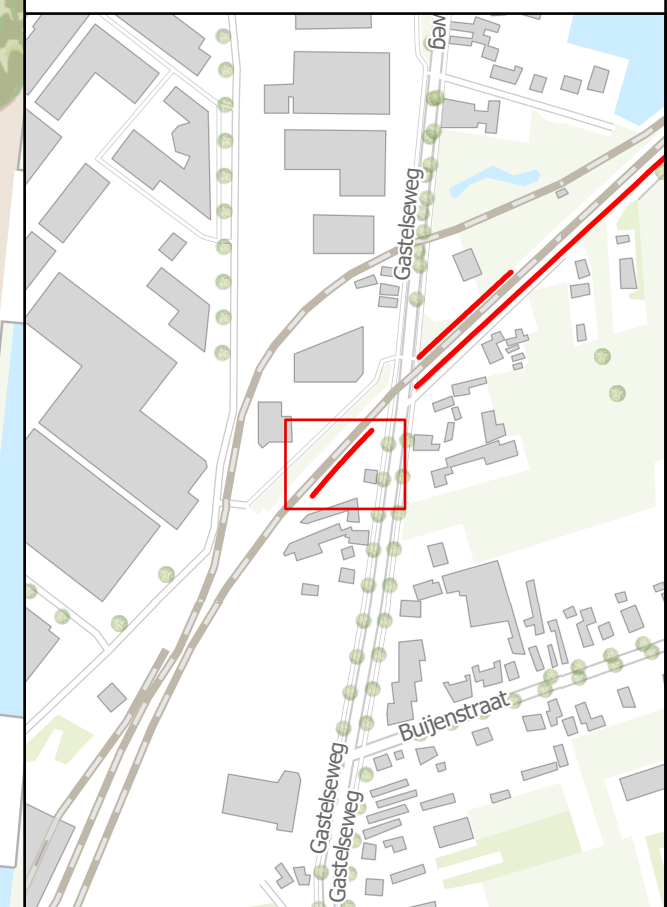


Indicatie ruimtebeslag geluidsmaatregel

Locatie: Gastelseweg B

Tekening 1 van 3

**!VOORLOPIG ONTWERP
SCHERMLOCATIE EN
HOOGTE KUNNEN NOG
WIJZIGEN!**

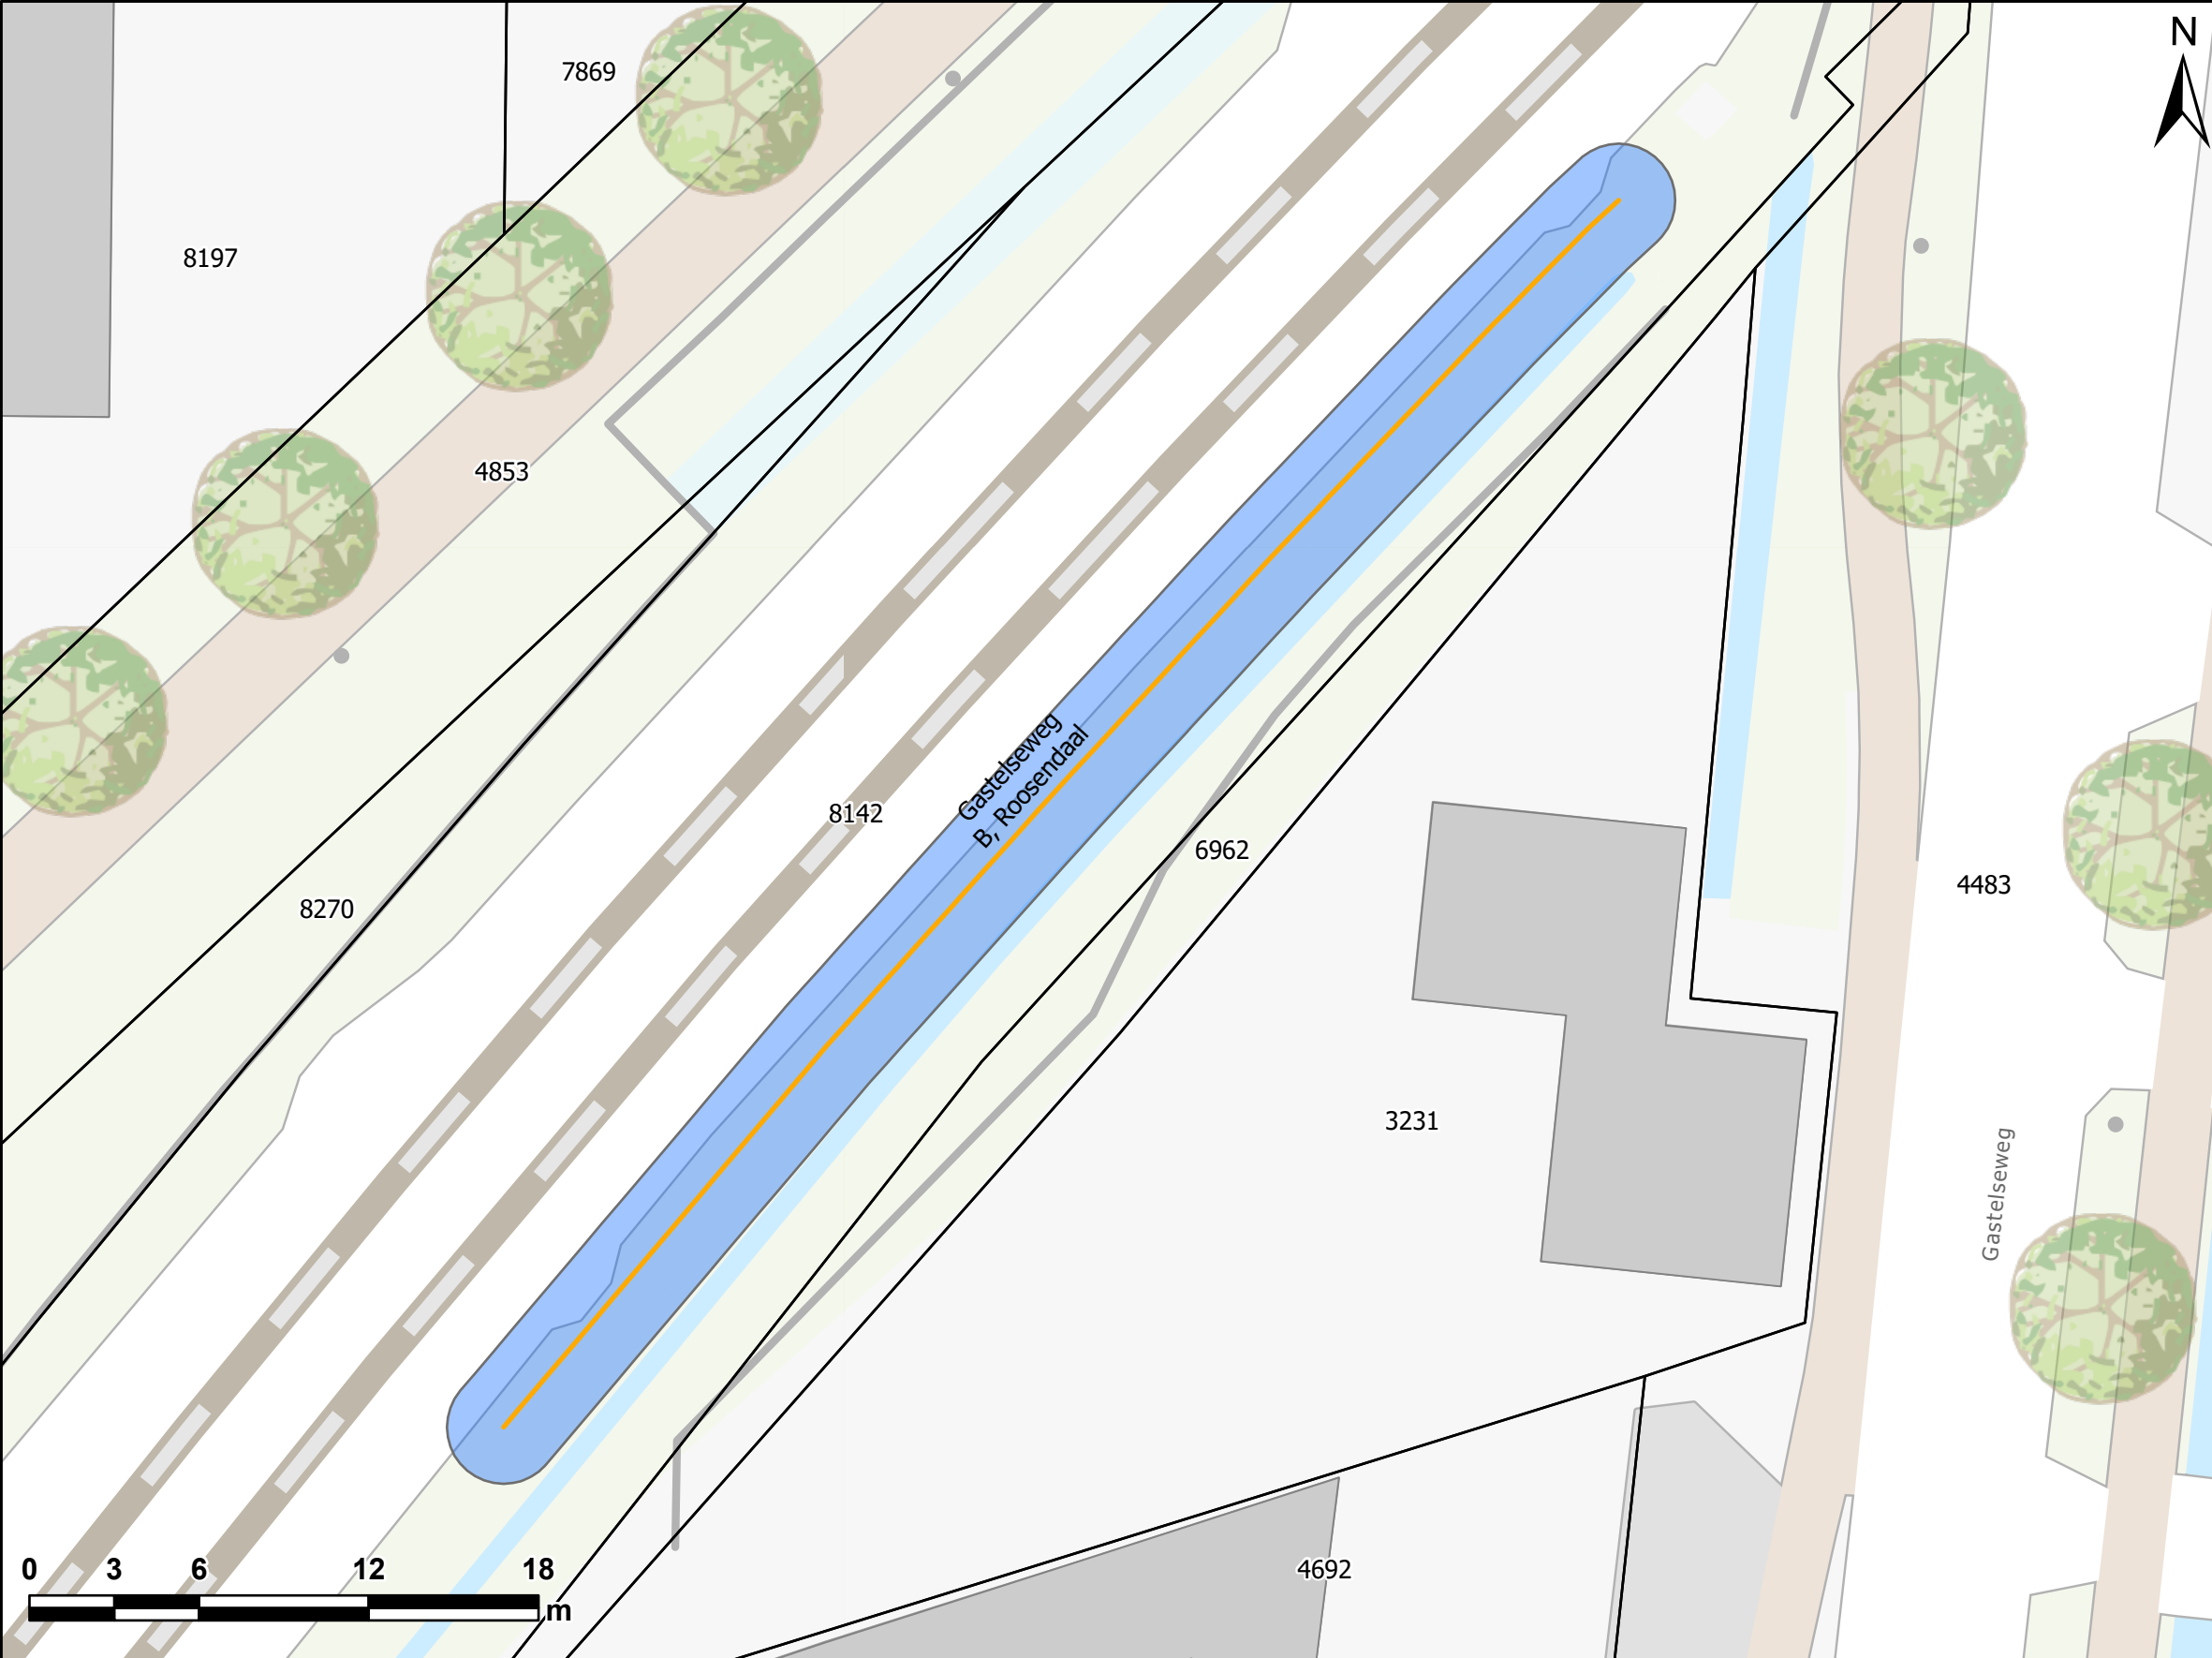

- Hoogte schermen**
- 1
 - 1.5
 - 2
 - 3
- Onderhoudspad** —
- Percelen**
- Panden**



Deze tekening is gebaseerd op de inzichten uit maart 2023 en indicatief.

Indicatie ruimtebeslag geluidsmaatregel

Locatie: Gastelseweg B

Tekening 2 van 3

**!VOORLOPIG ONTWERP
SCHERMLOCATIE EN
HOOGTE KUNNEN NOG
WIJZIGEN!**

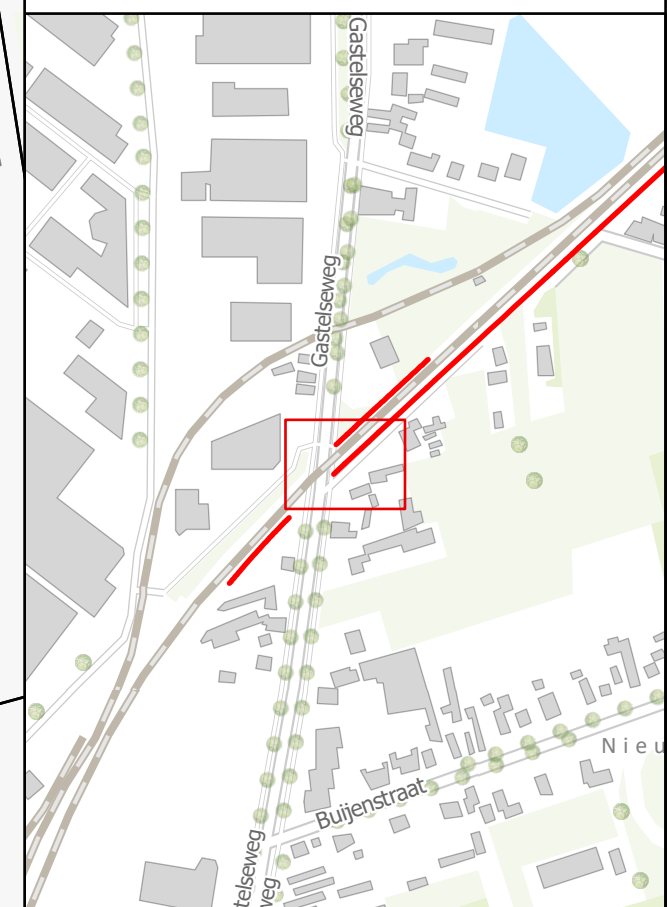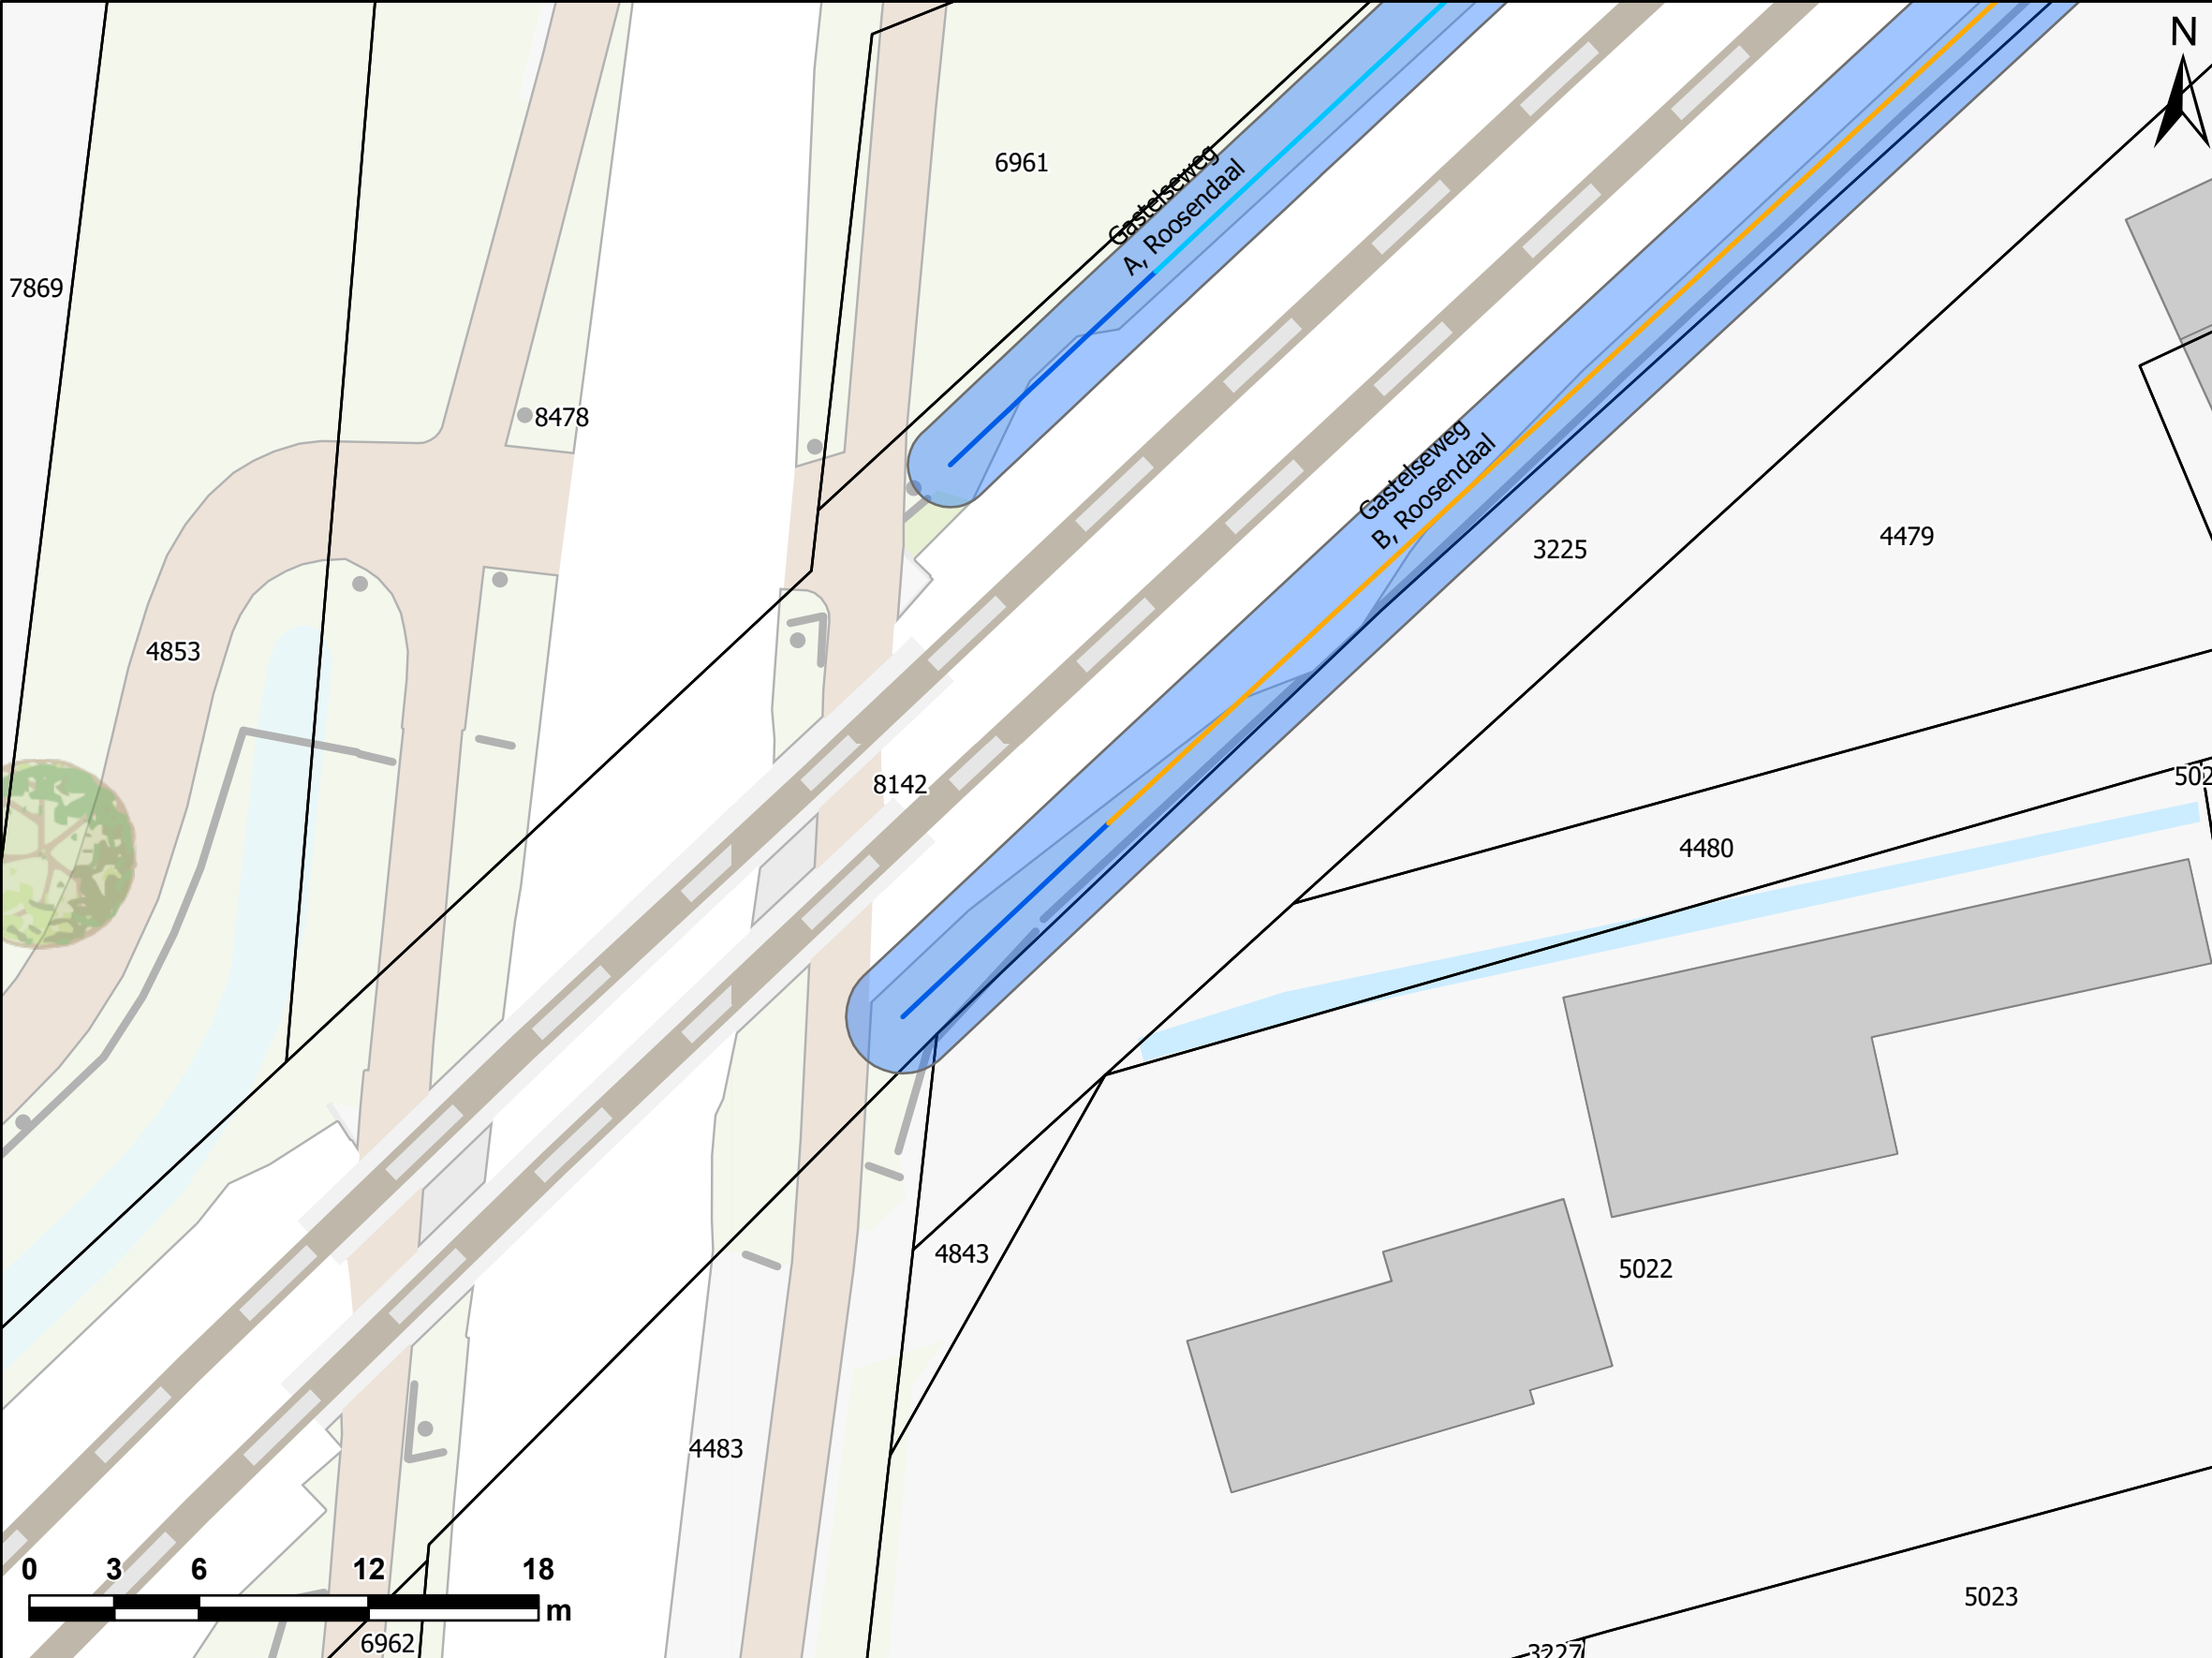

- Hoogte schermen**
- 1
 - 1.5
 - 2
 - 3
- Onderhoudspad**
- Percelen
 - Panden


Deze tekening is gebaseerd op de inzichten uit maart 2023 en indicatief.

Indicatie ruimtebeslag geluidsmaatregel


Locatie: Gastelseweg B

Tekening 3 van 3

**!VOORLOPIG ONTWERP
SCHERMLOCATIE EN
HOOGTE KUNNEN NOG
WIJZIGEN!**

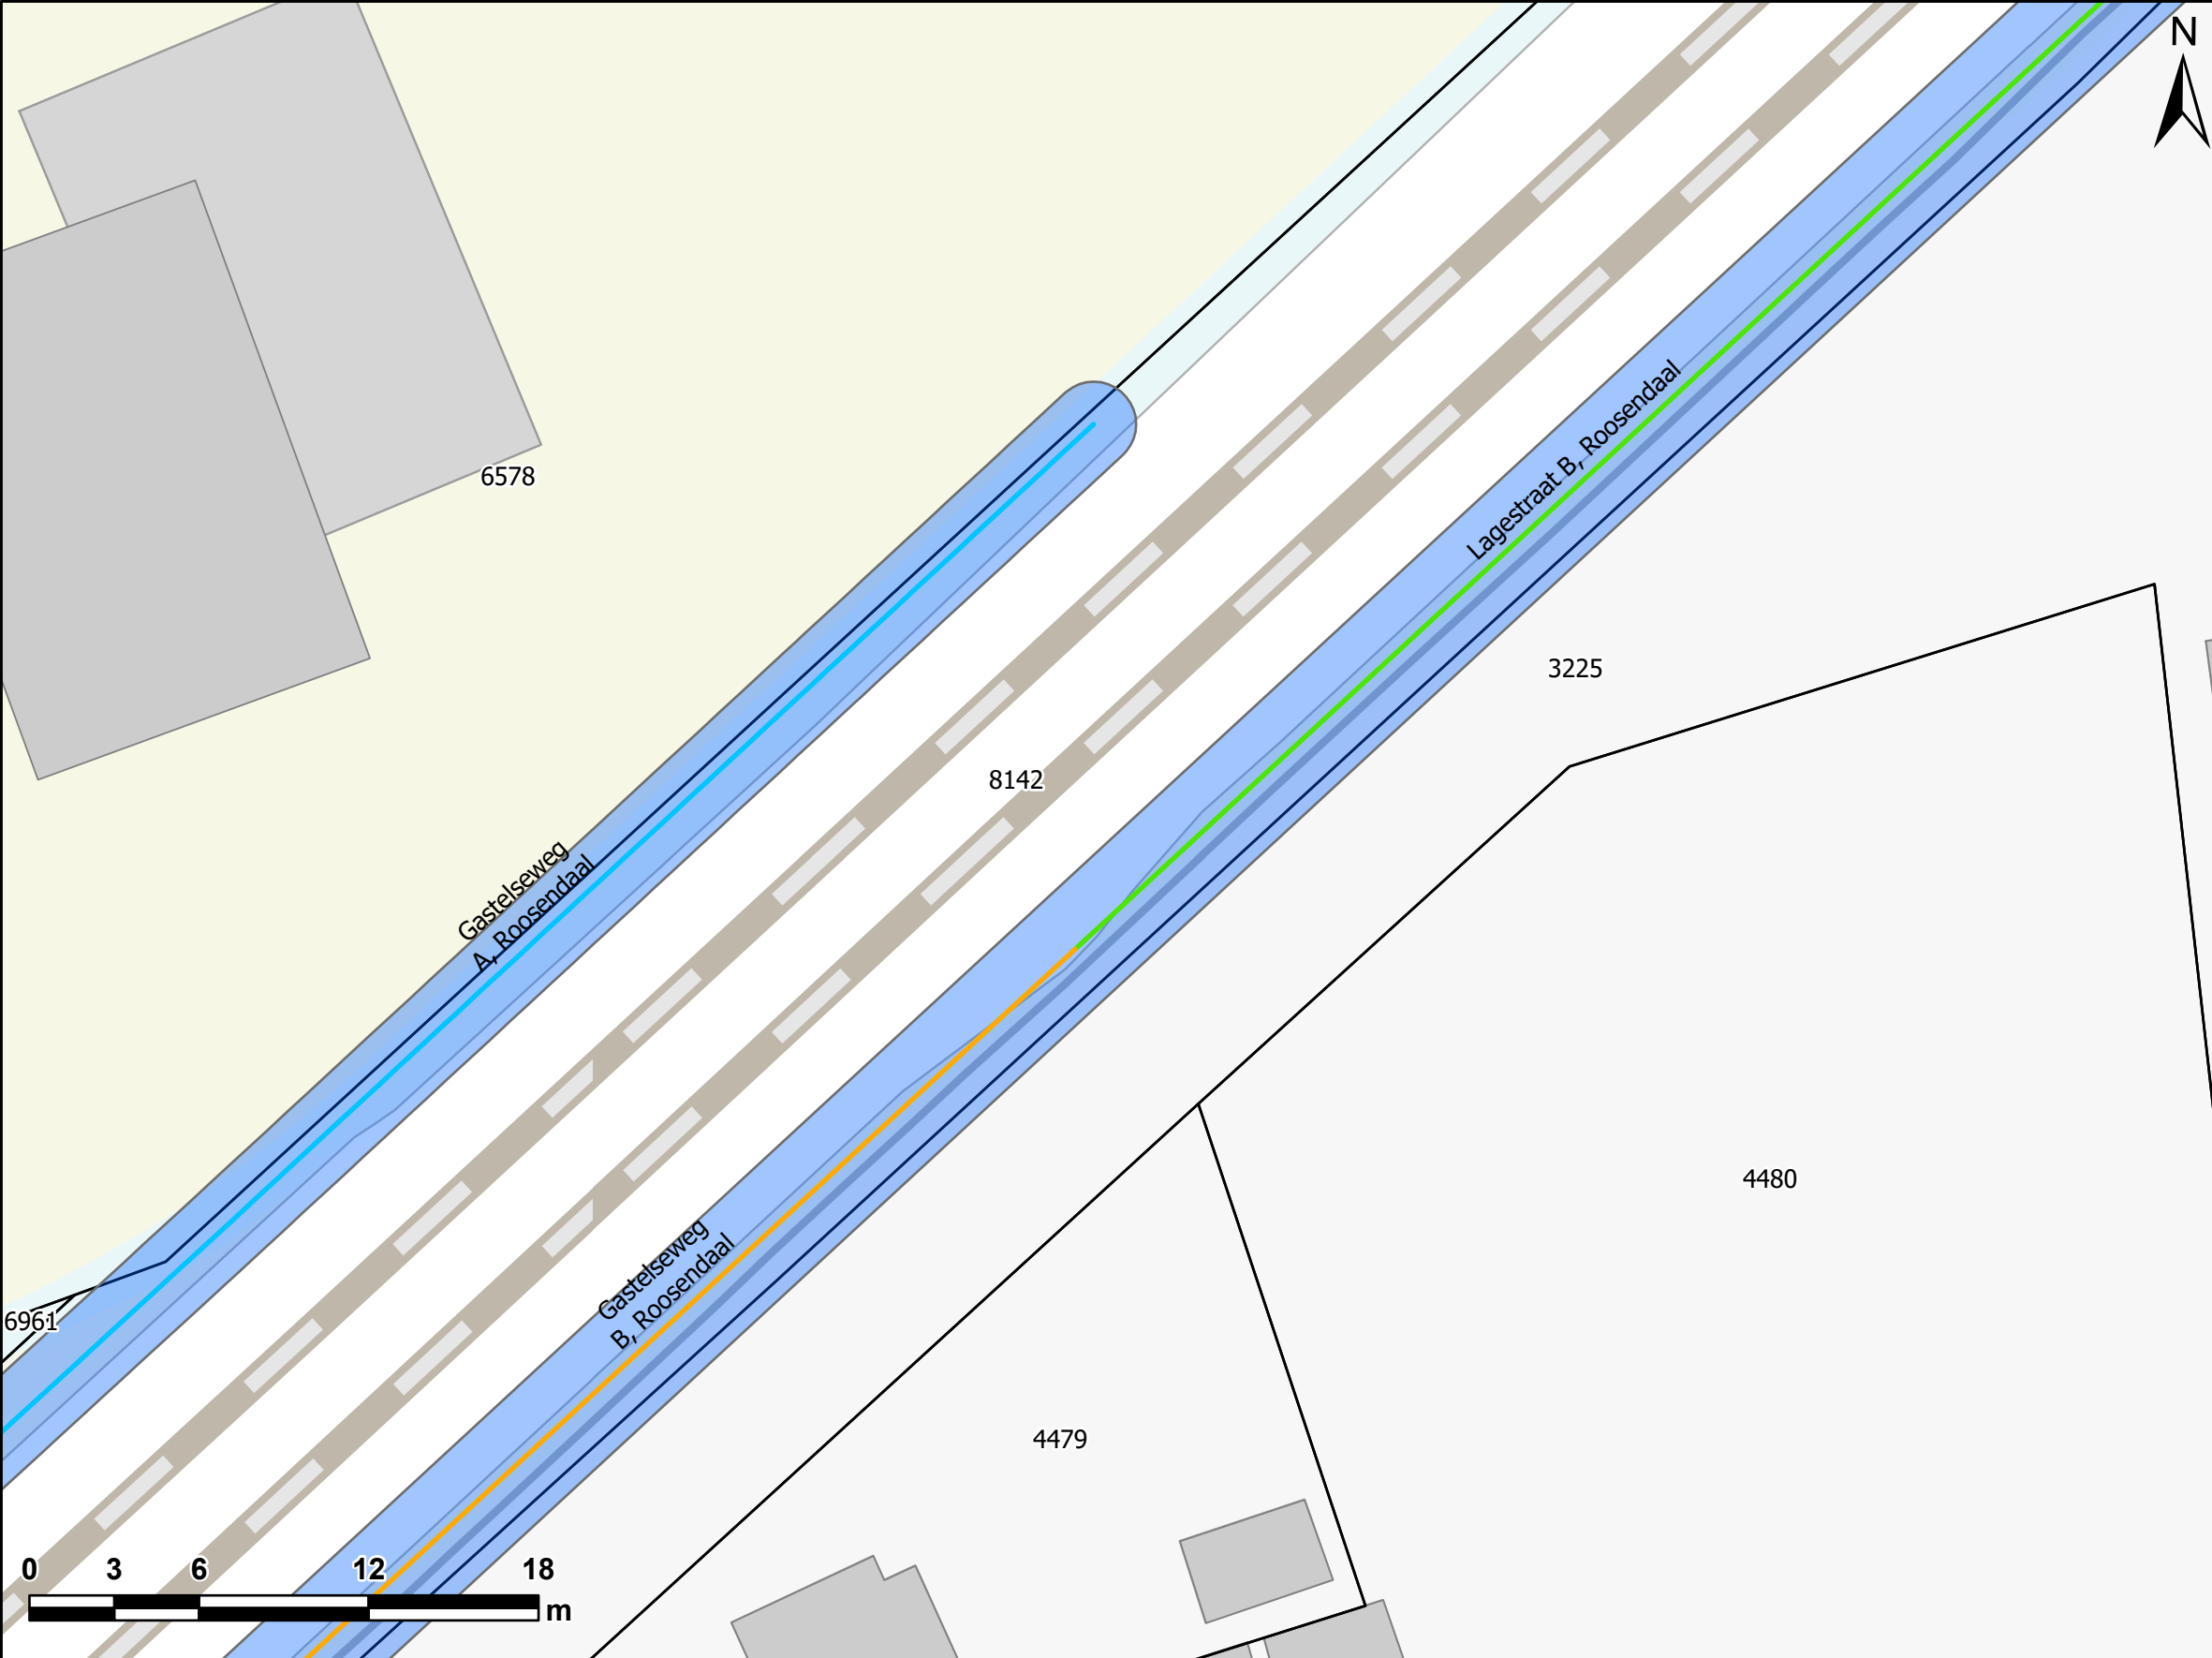

Hoogte schermen	
— 1	— Onderhoudspad
— 1.5	— Percelen
— 2	— Panden
— 3	

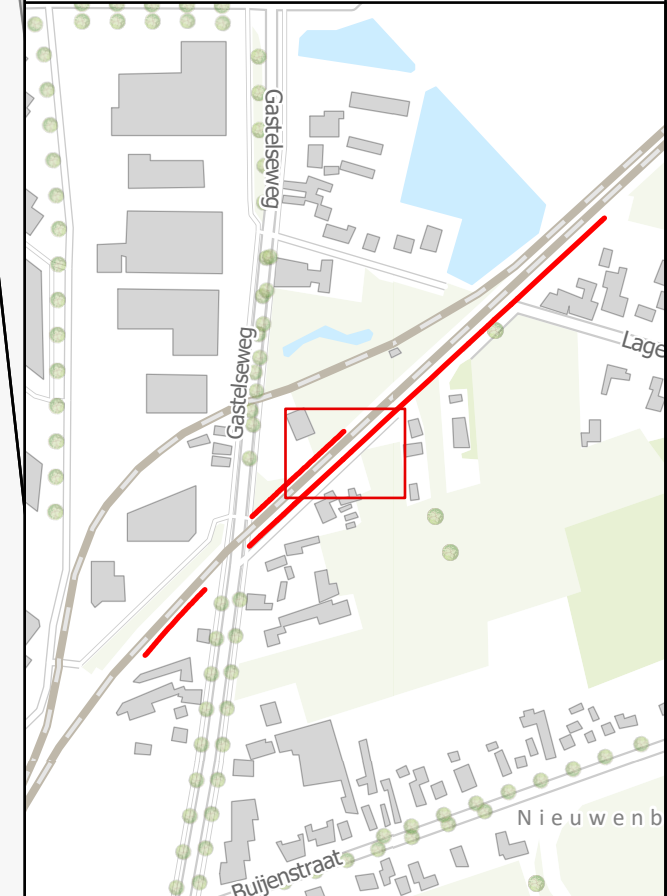

Deze tekening is gebaseerd op de inzichten uit maart 2023 en indicatief.