





Indicatie ruimtebeslag geluidsmaatregel

Locatie: Lagestraat A

Tekening 1 van 2

**!VOORLOPIG ONTWERP
SCHERMLOCATIE EN
HOOGTE KUNNEN NOG
WIJZIGEN!**

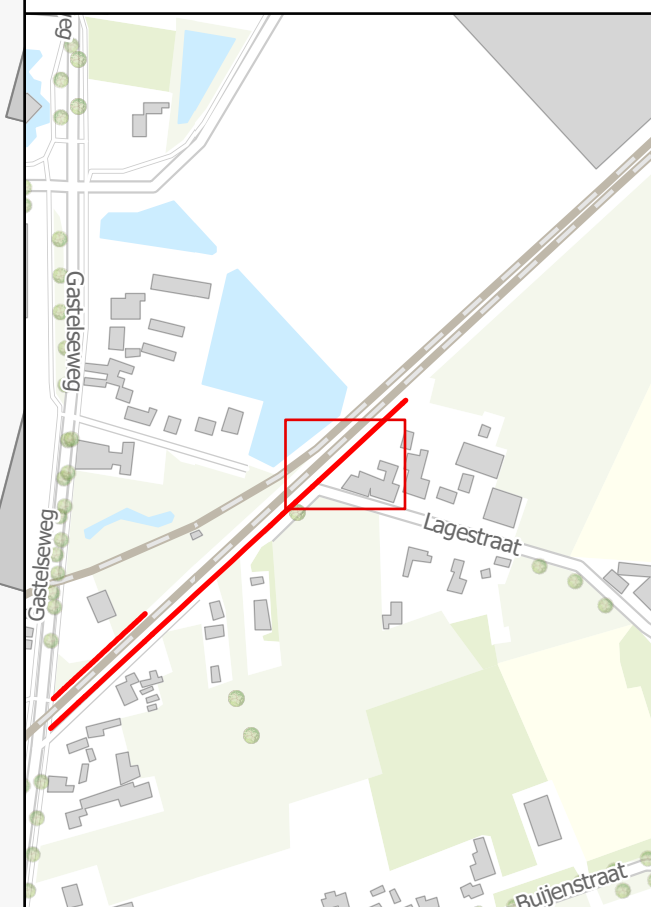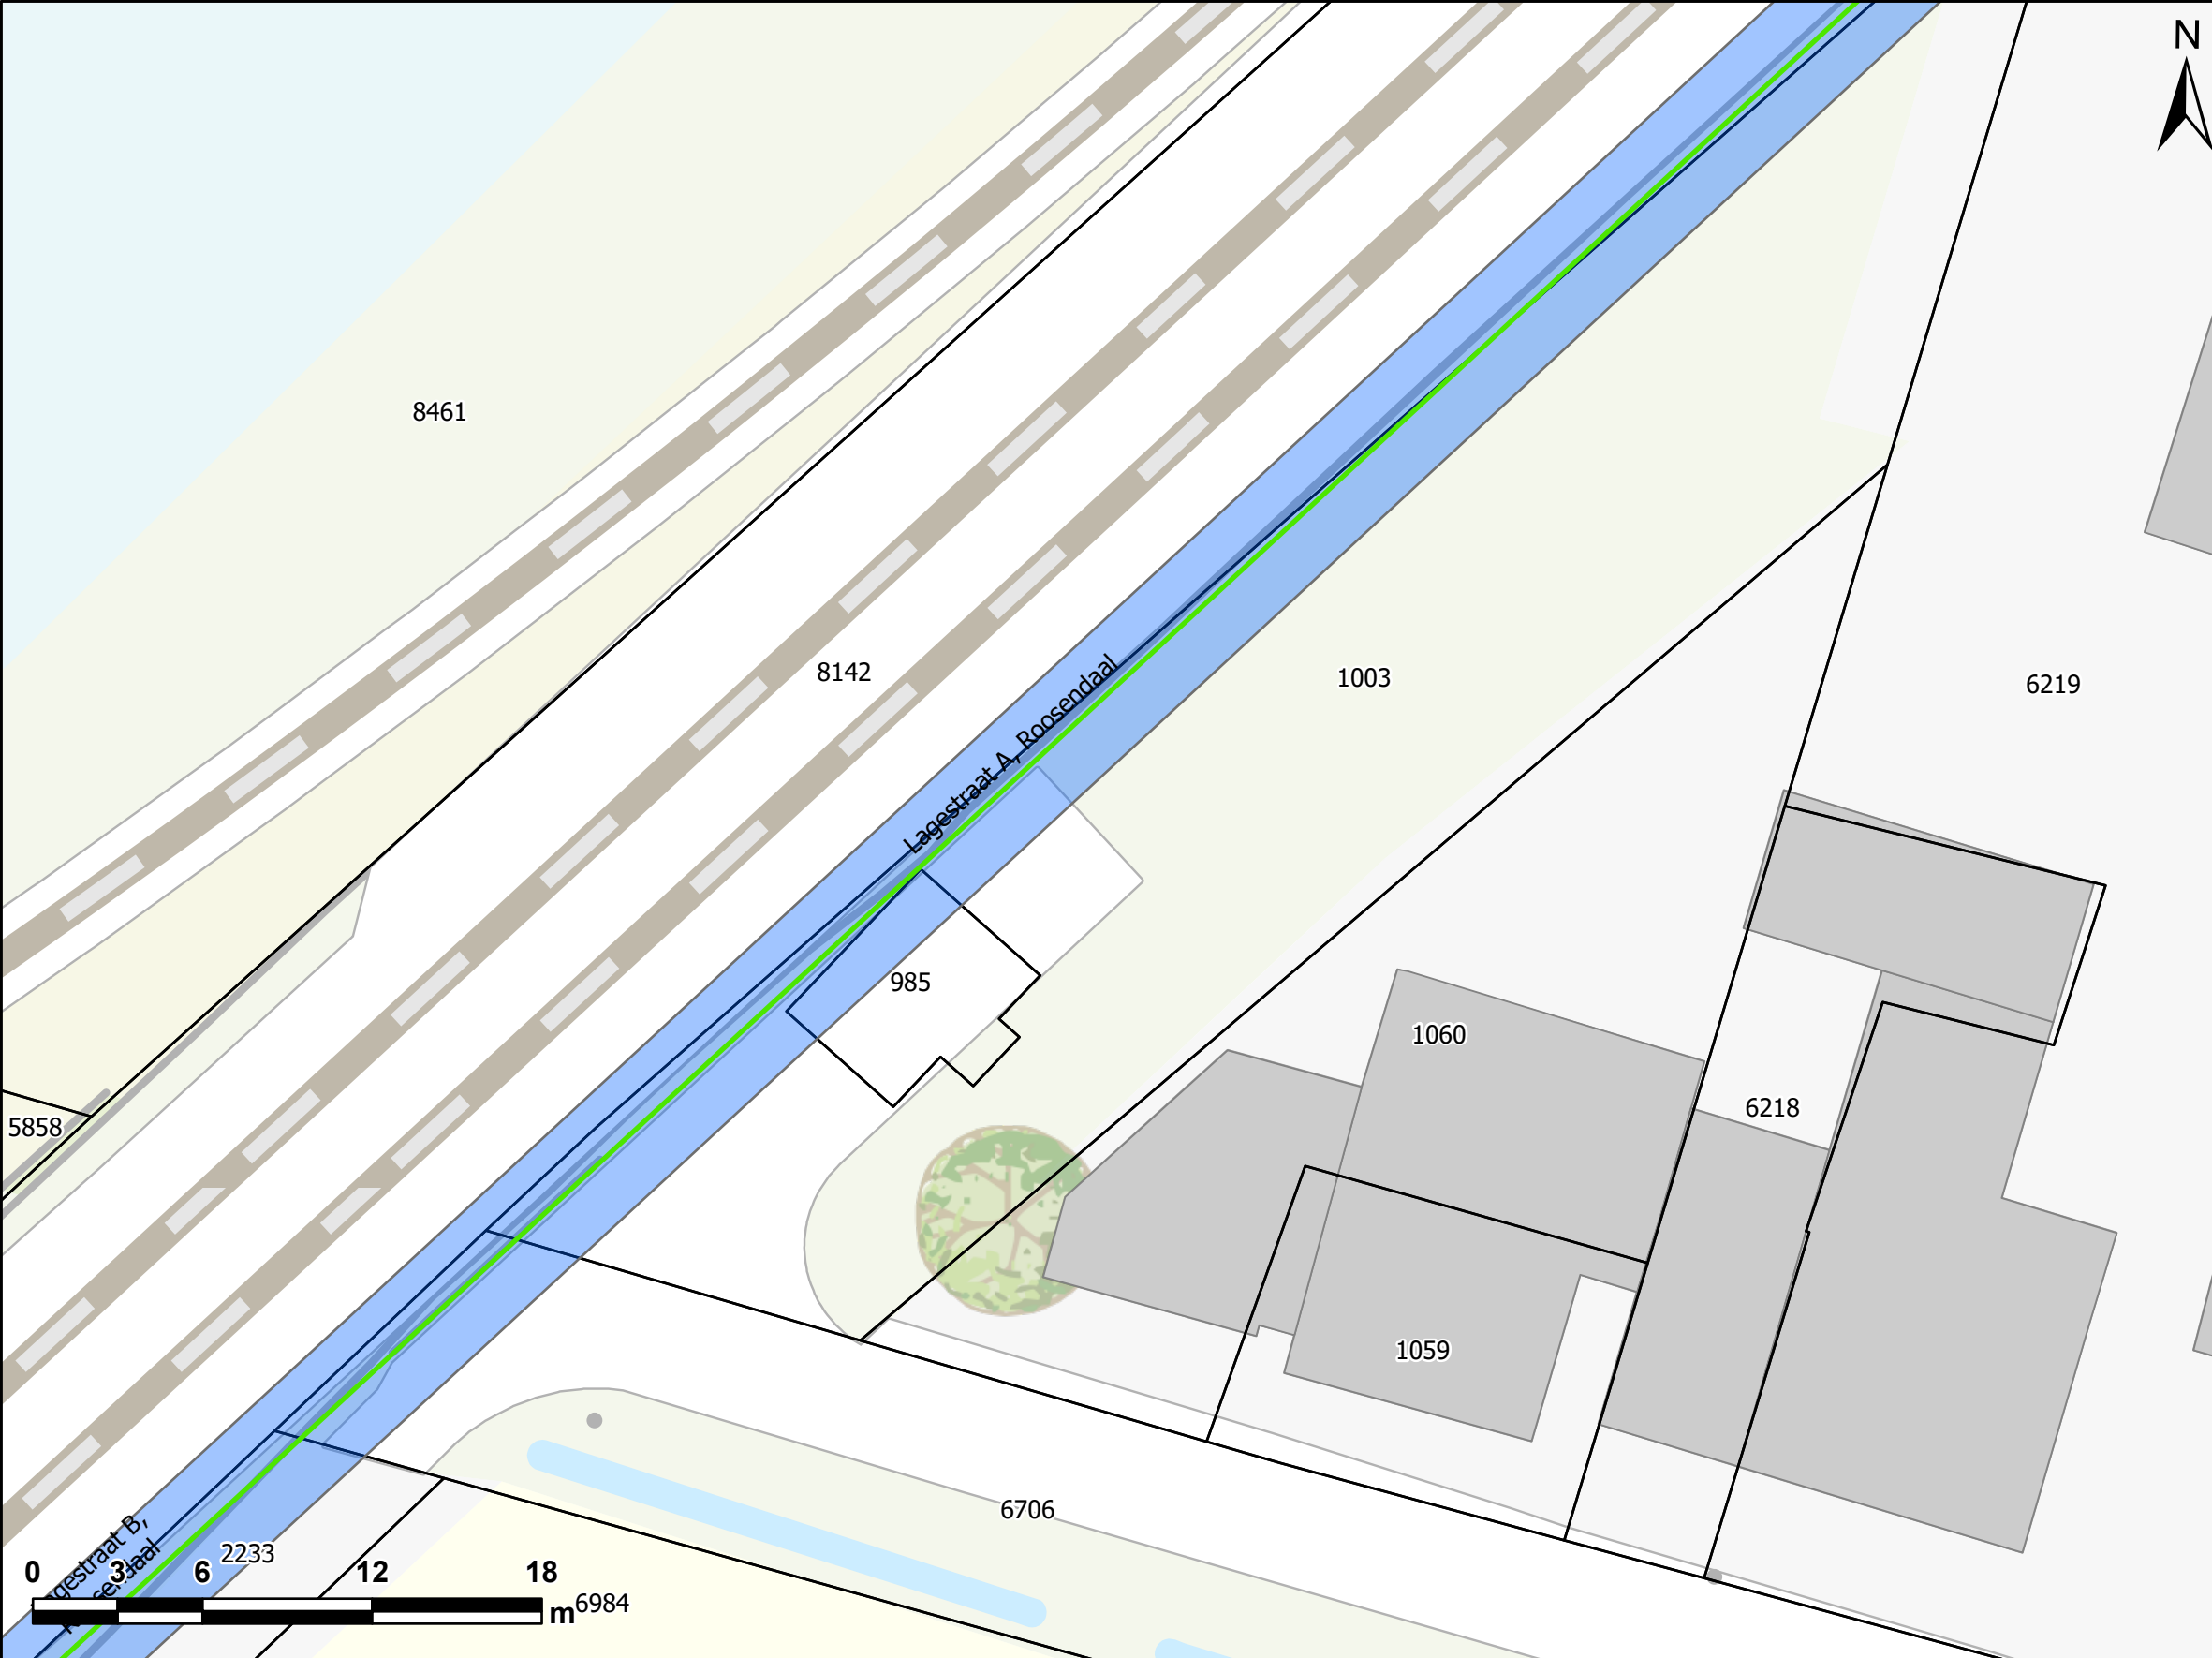

- Hoogte schermen**
- 1
 - 1.5
 - 2
 - 3
- Onderhoudspad
 - Percelen
 - Panden

Deze tekening is gebaseerd op de inzichten uit maart 2023 en indicatief.





Indicatie ruimtebeslag geluidsmaatregel

Locatie: Lagestraat A

Tekening 2 van 2

**!VOORLOPIG ONTWERP
SCHERMLOCATIE EN
HOOGTE KUNNEN NOG
WIJZIGEN!**

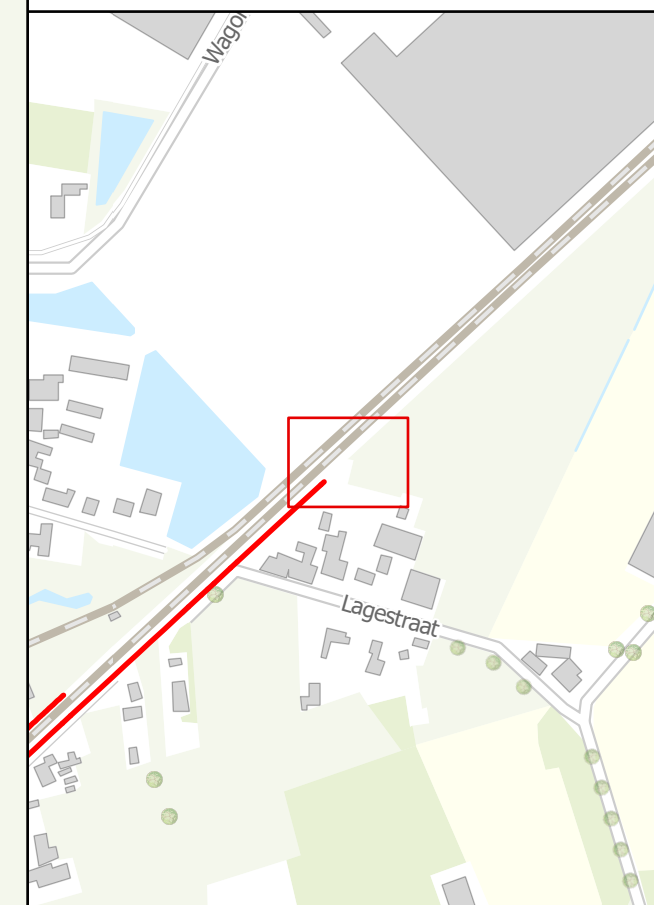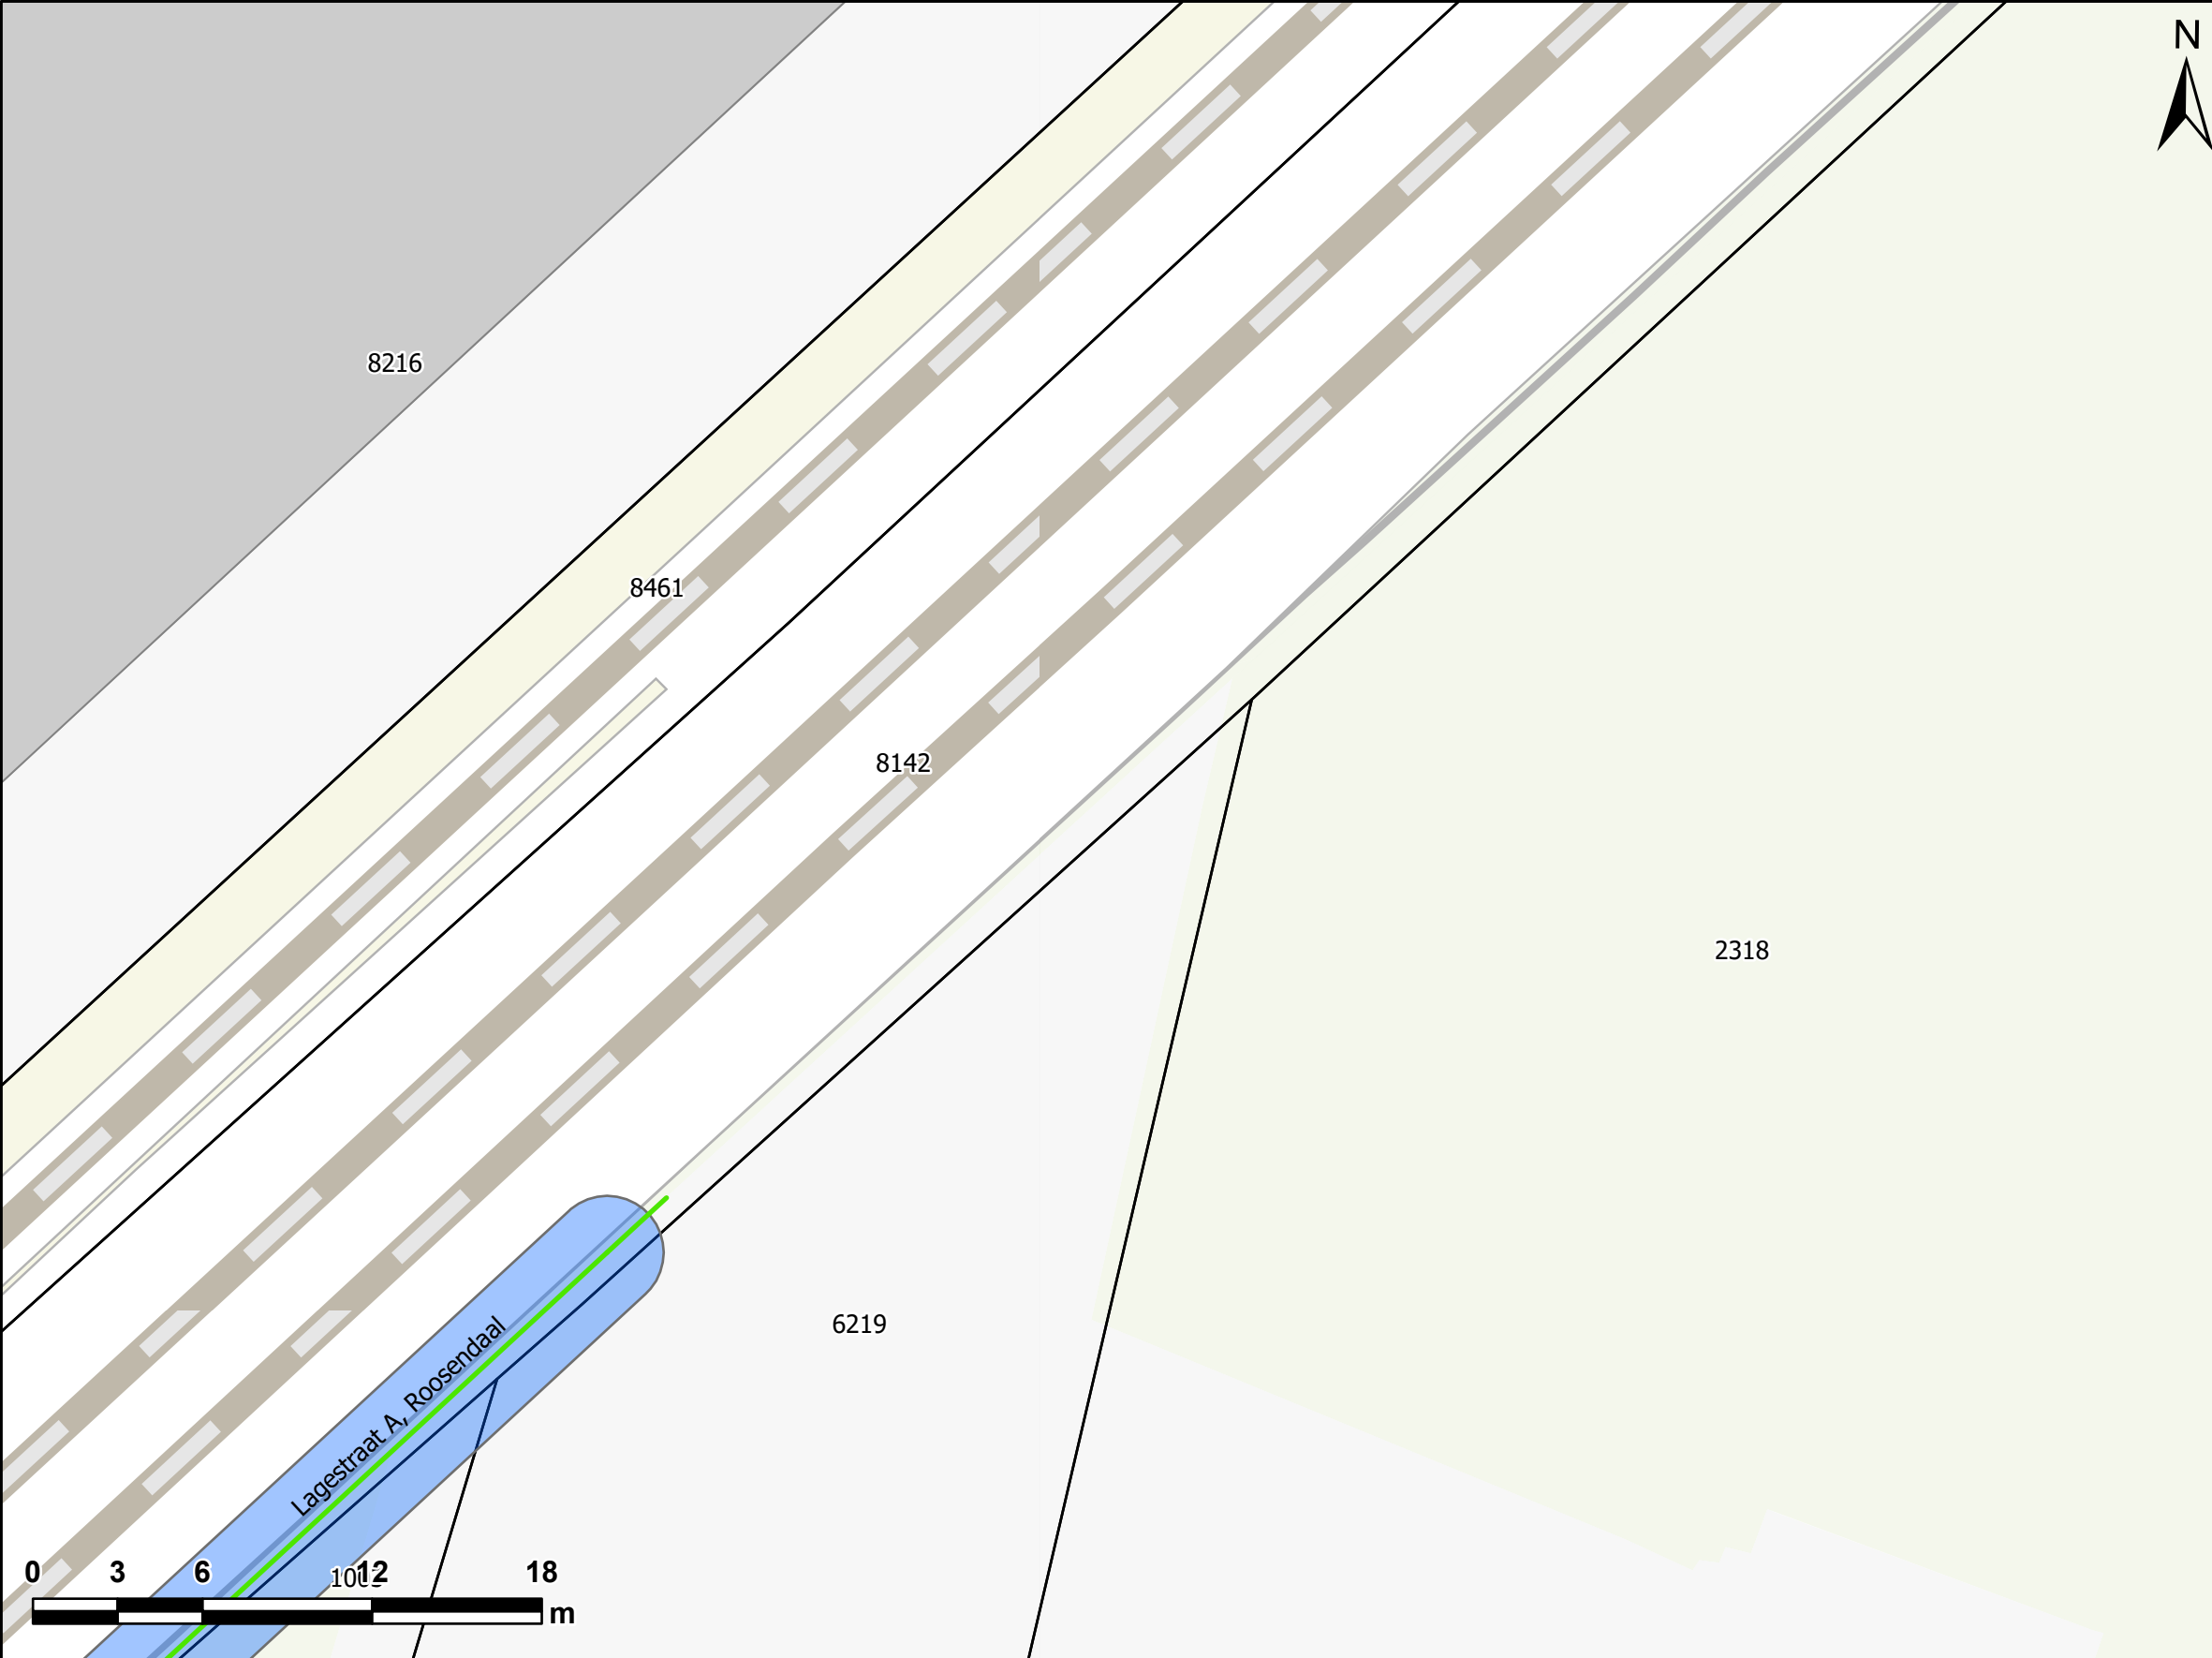

- Hoogte schermen**
- 1
 - 1.5
 - 2
 - 3
- Onderhoudspad**
- Onderhoudspad
- Percelen**
- Percelen
- Panden**
- Panden

Deze tekening is gebaseerd op de inzichten uit maart 2023 en indicatief.