

# Akoestisch onderzoek MJPG Perceel 3


West-Nederland noord plan 1

Kaartblad: bestaande  
maatregelen

Overzichtskaart

## Legenda

 Subkaart met volgordenummer

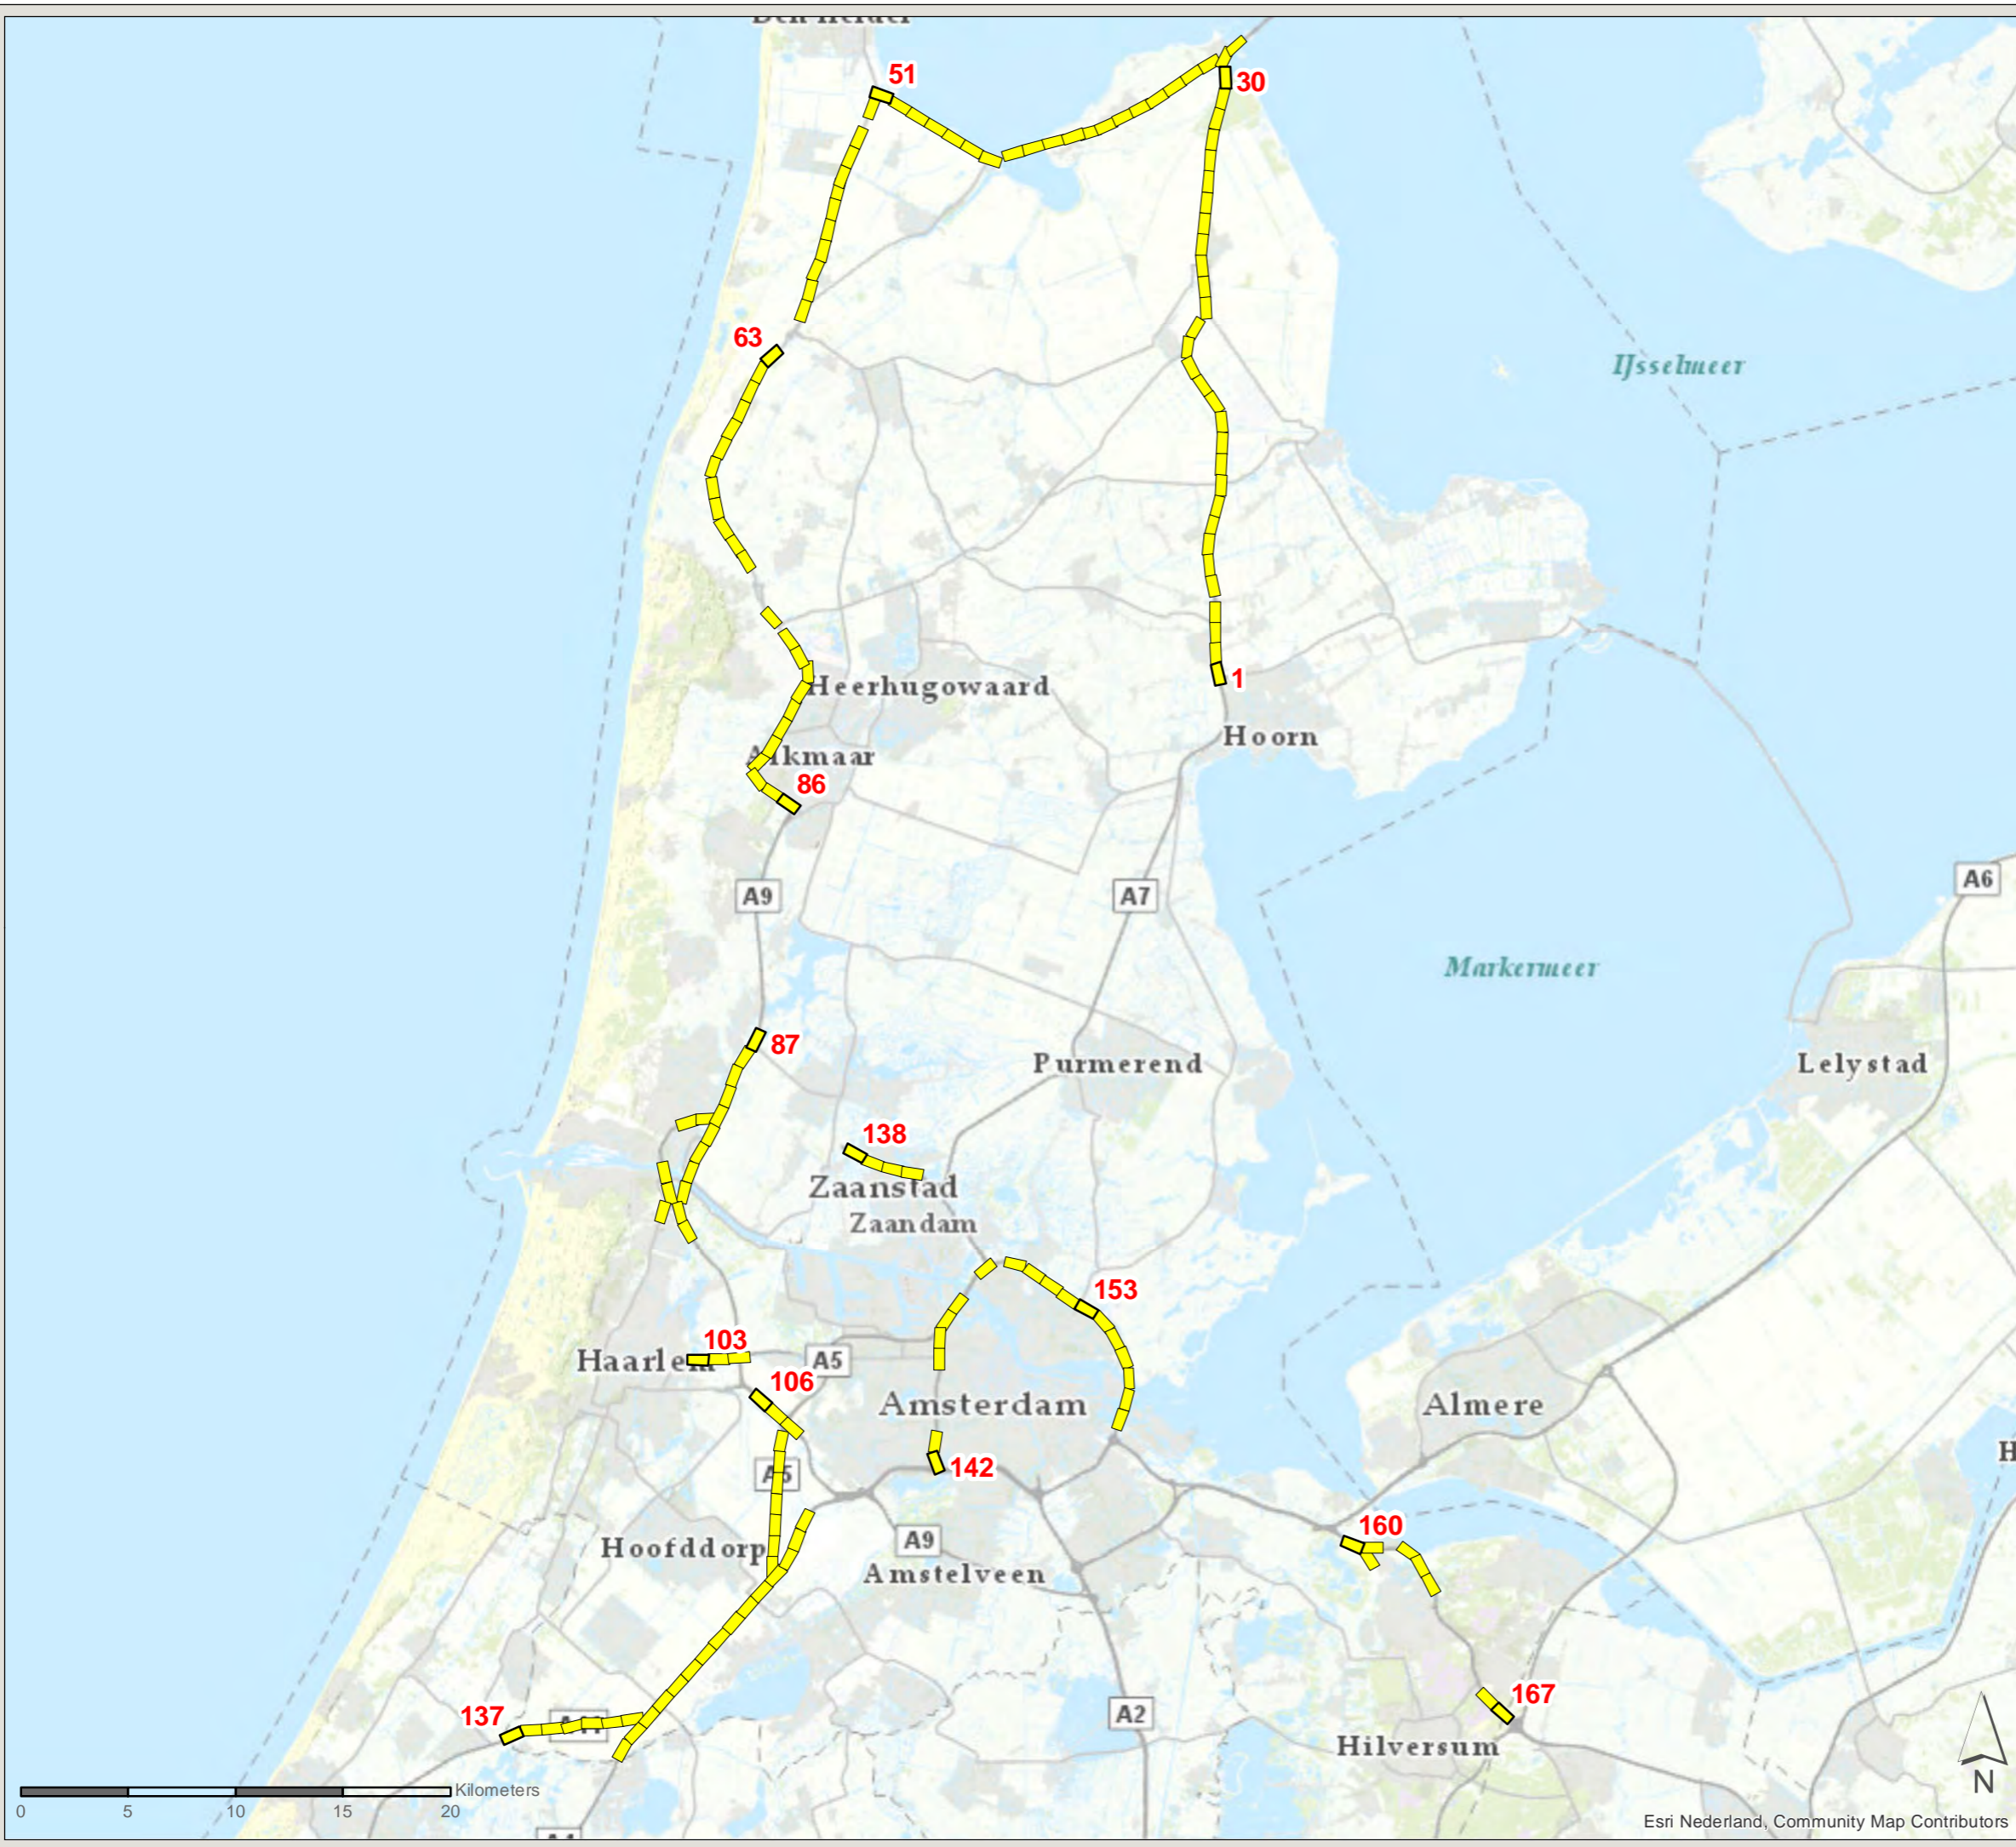

PN: 365922

Datum: 23-6-2020

Schaal: 1:300.000


Formaat: A3

Getekend door: Pim van de Steeg  
Gecontroleerd door: Gertjan Blaas



Sweco Nederland B.V.  
Postbus 203  
3730 AE De Bilt  
T +31 88 811 66 00  
F +31 30 310 04 14  
www.sweco.nl



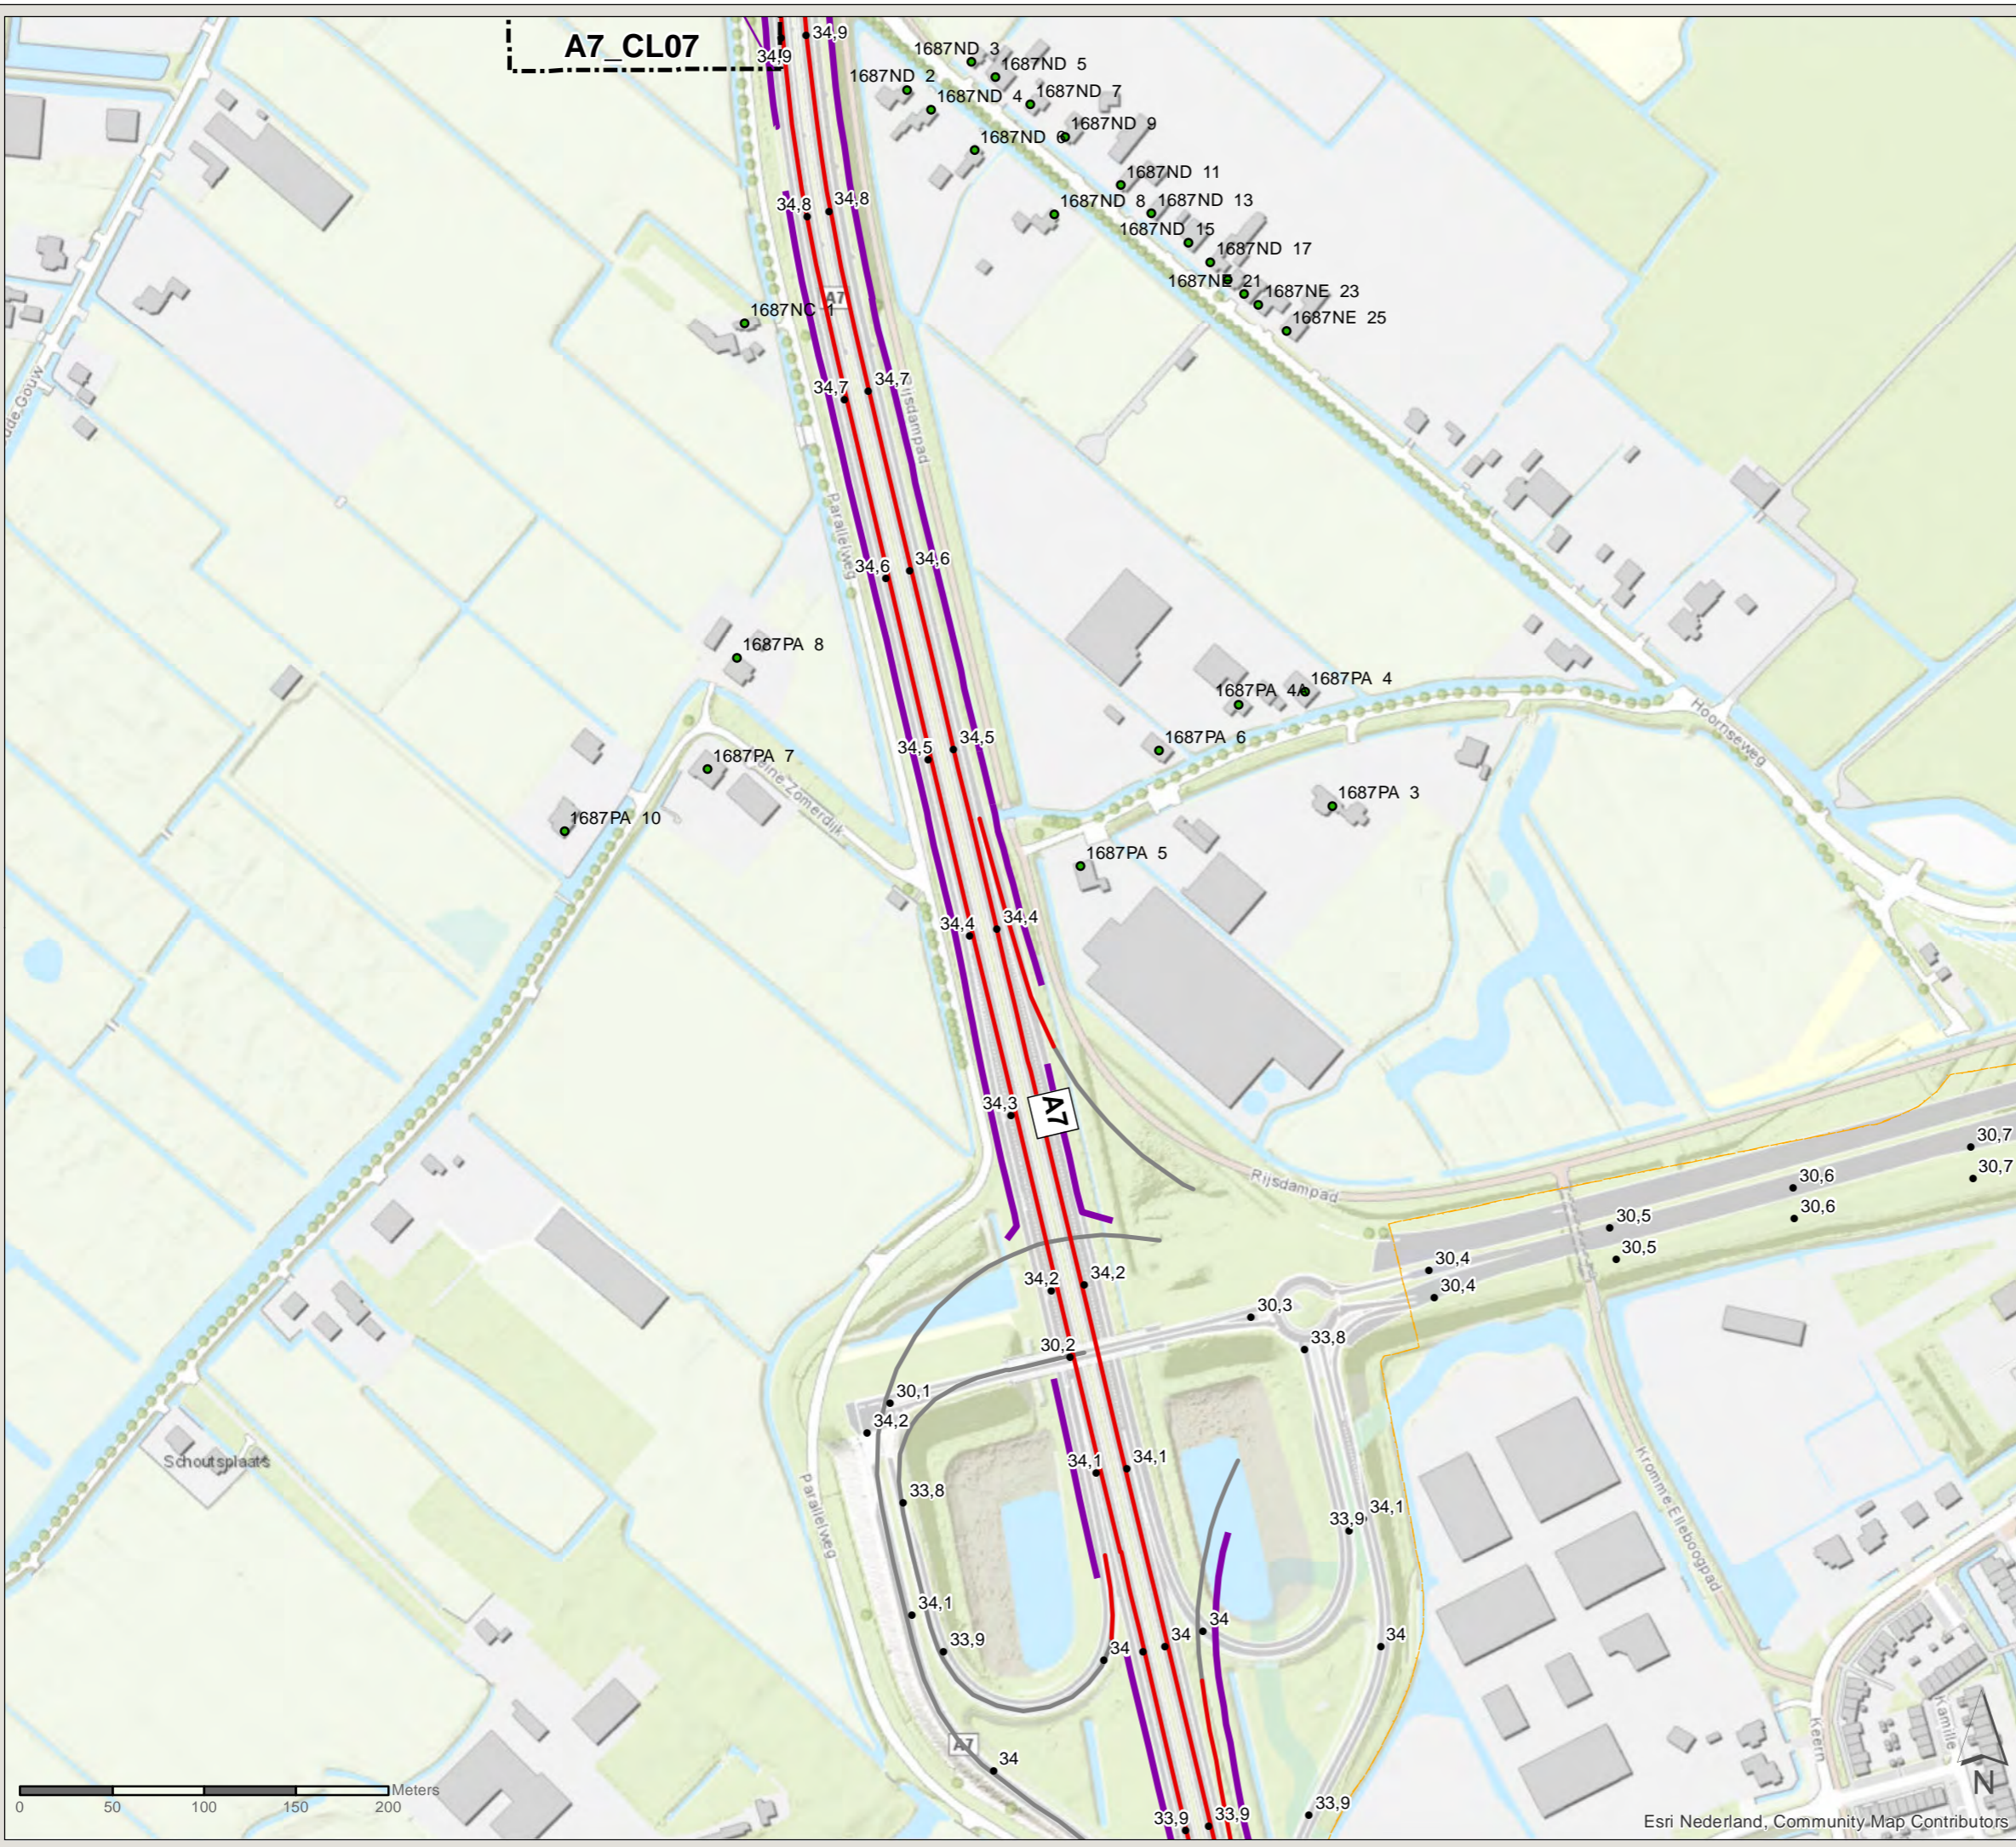

**Akoestisch onderzoek MJPG  
Perceel 3**


**West-Nederland noord plan 1**

**Kaartblad: bestaande  
maatregelen**

**Subkaart: 1 / 167**

- Legenda**
- Cluster
  - Gemeentegrens
  - Bestaande overdrachtsmaatregel
  - Zichthoek 2D
  - Niet-saneringsobject

- Wegdekverharding**
- Referentiewegdek
  - Tweelaags ZOAB

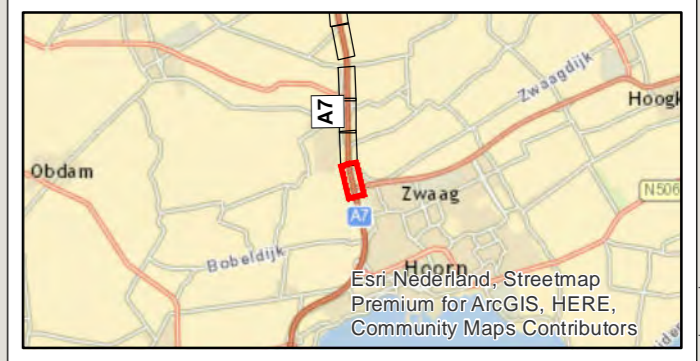

Esri Nederland, Community Map Contributors

PN: 365922  
 Datum: 25-6-2020  
 Schaal: 1:3.500  
 Formaat: A3  
 Getekend door: Pim van de Steeg  
 Gecontroleerd door: Gertjan Blaas

**SWECO**

Sweco Nederland B.V.  
 Postbus 203  
 3730 AE De Bilt  
 T +31 88 811 66 00  
 F +31 30 310 04 14  
 www.sweco.nl

File: WNNW\_AO\_bilago\_C2\_bestaandemaatregelen.mxd






# Akoestisch onderzoek MJPG Perceel 3

West-Nederland noord plan 1



Kaartblad: bestaande  
maatregelen


Subkaart: 3 / 167

## Legenda

-  Gemeentegrens
-  Bestaande overdrachtsmaatregel
-  Niet-saneringsobject

## Wegdekverharding

-  Referentiewegdek
-  ZOAB

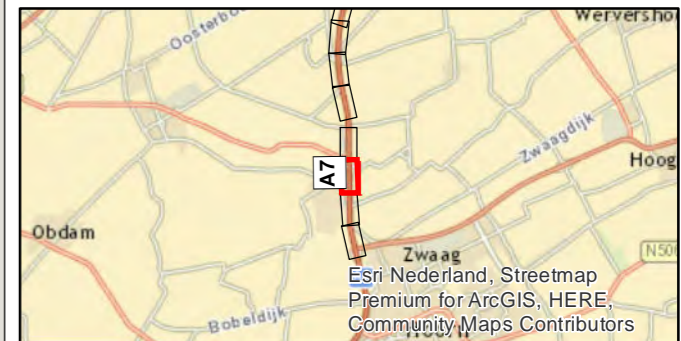

PN: 365922

Datum: 23-6-2020


Schaal: 1:3.500

Formaat: A3

Getekend door: Pim van de Steeg  
Gecontroleerd door: Gertjan Blaas



Sweco Nederland B.V.  
Postbus 203  
3730 AE De Bilt  
T +31 88 811 66 00  
F +31 30 310 04 14  
www.sweco.nl

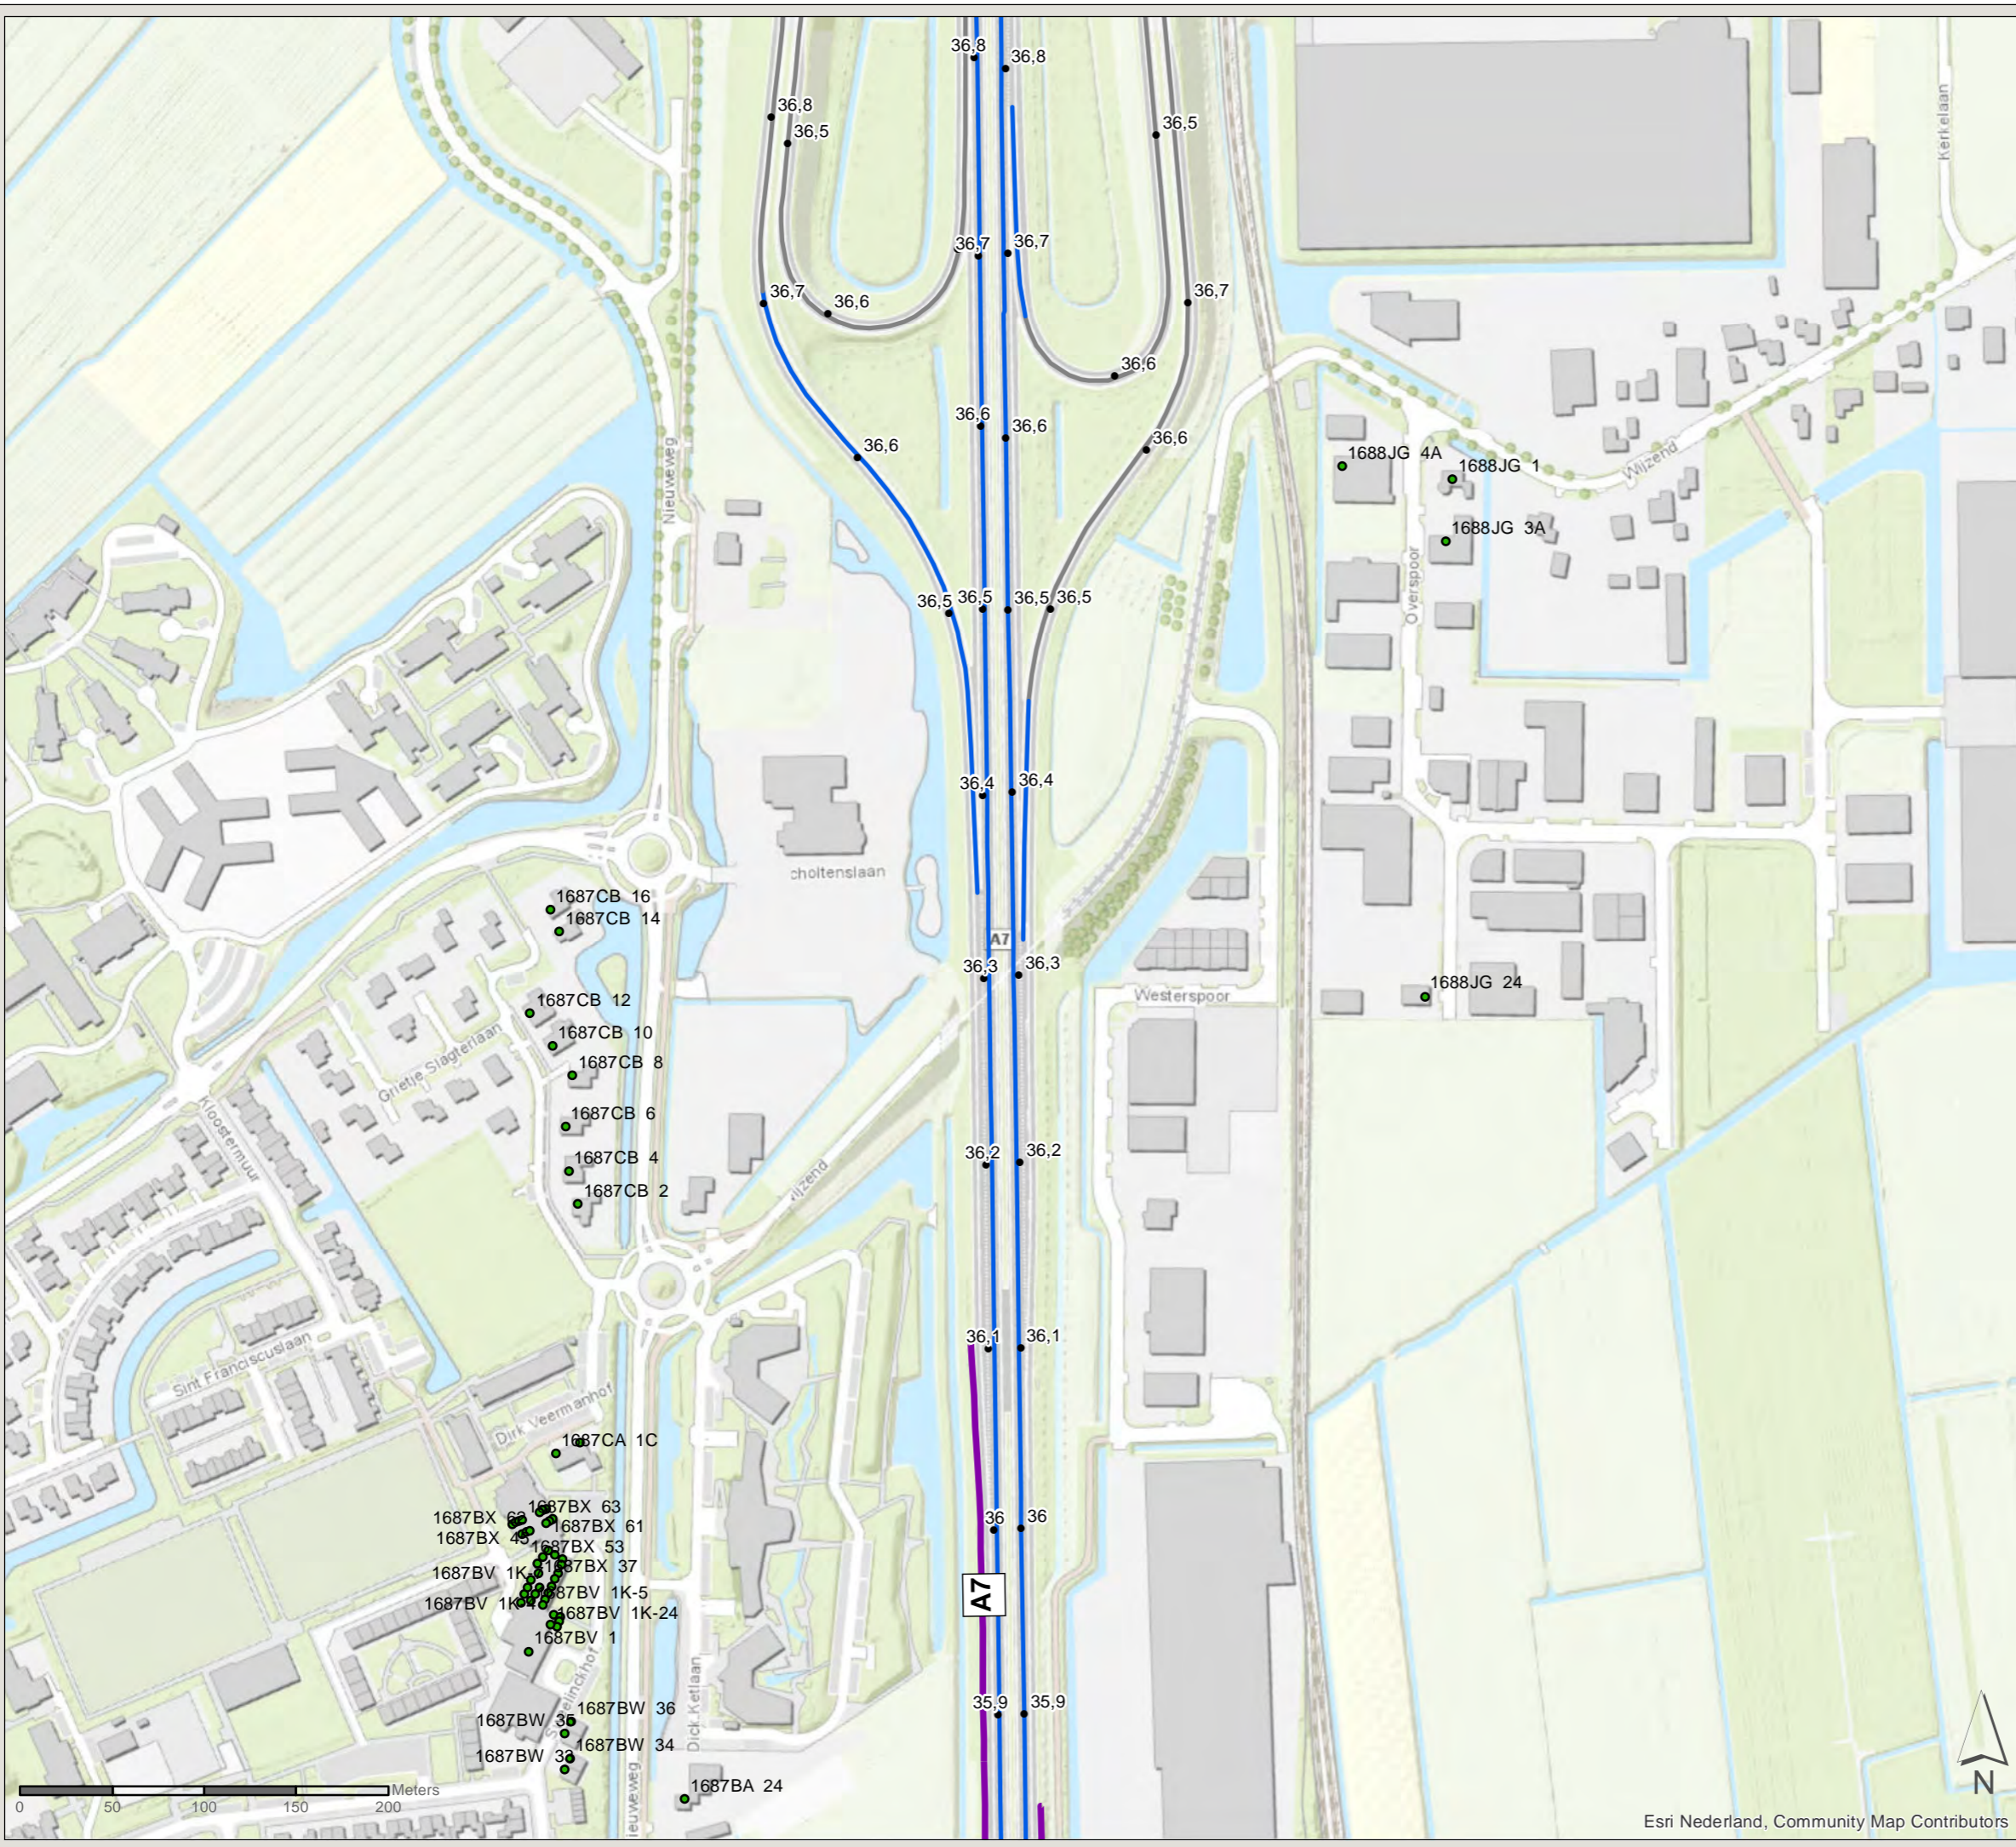




# Akoestisch onderzoek MJPG Perceel 3


West-Nederland noord plan 1

Kaartblad: bestaande  
maatregelen


Subkaart: 4 / 167

## Legenda


 Gemeentegrens

 Niet-saneringsobject

## Wegdekverharding

 Referentiewegdek

 ZOAB

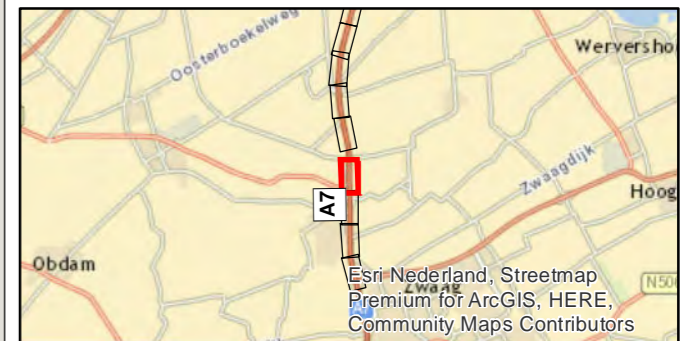

PN: 365922

Datum: 23-6-2020

Schaal: 1:3.500

Formaat: A3

Getekend door: Pim van de Steeg  
Gecontroleerd door: Gertjan Blaas



Sweco Nederland B.V.  
Postbus 203  
3730 AE De Bilt  
T +31 88 811 66 00  
F +31 30 310 04 14  
www.sweco.nl




# Akoestisch onderzoek MJPG Perceel 3

West-Nederland noord plan 1

Kaartblad: bestaande  
maatregelen


Subkaart: 5 / 167

## Legenda

 Gemeentegrens

## Wegdekverharding

 ZOAB

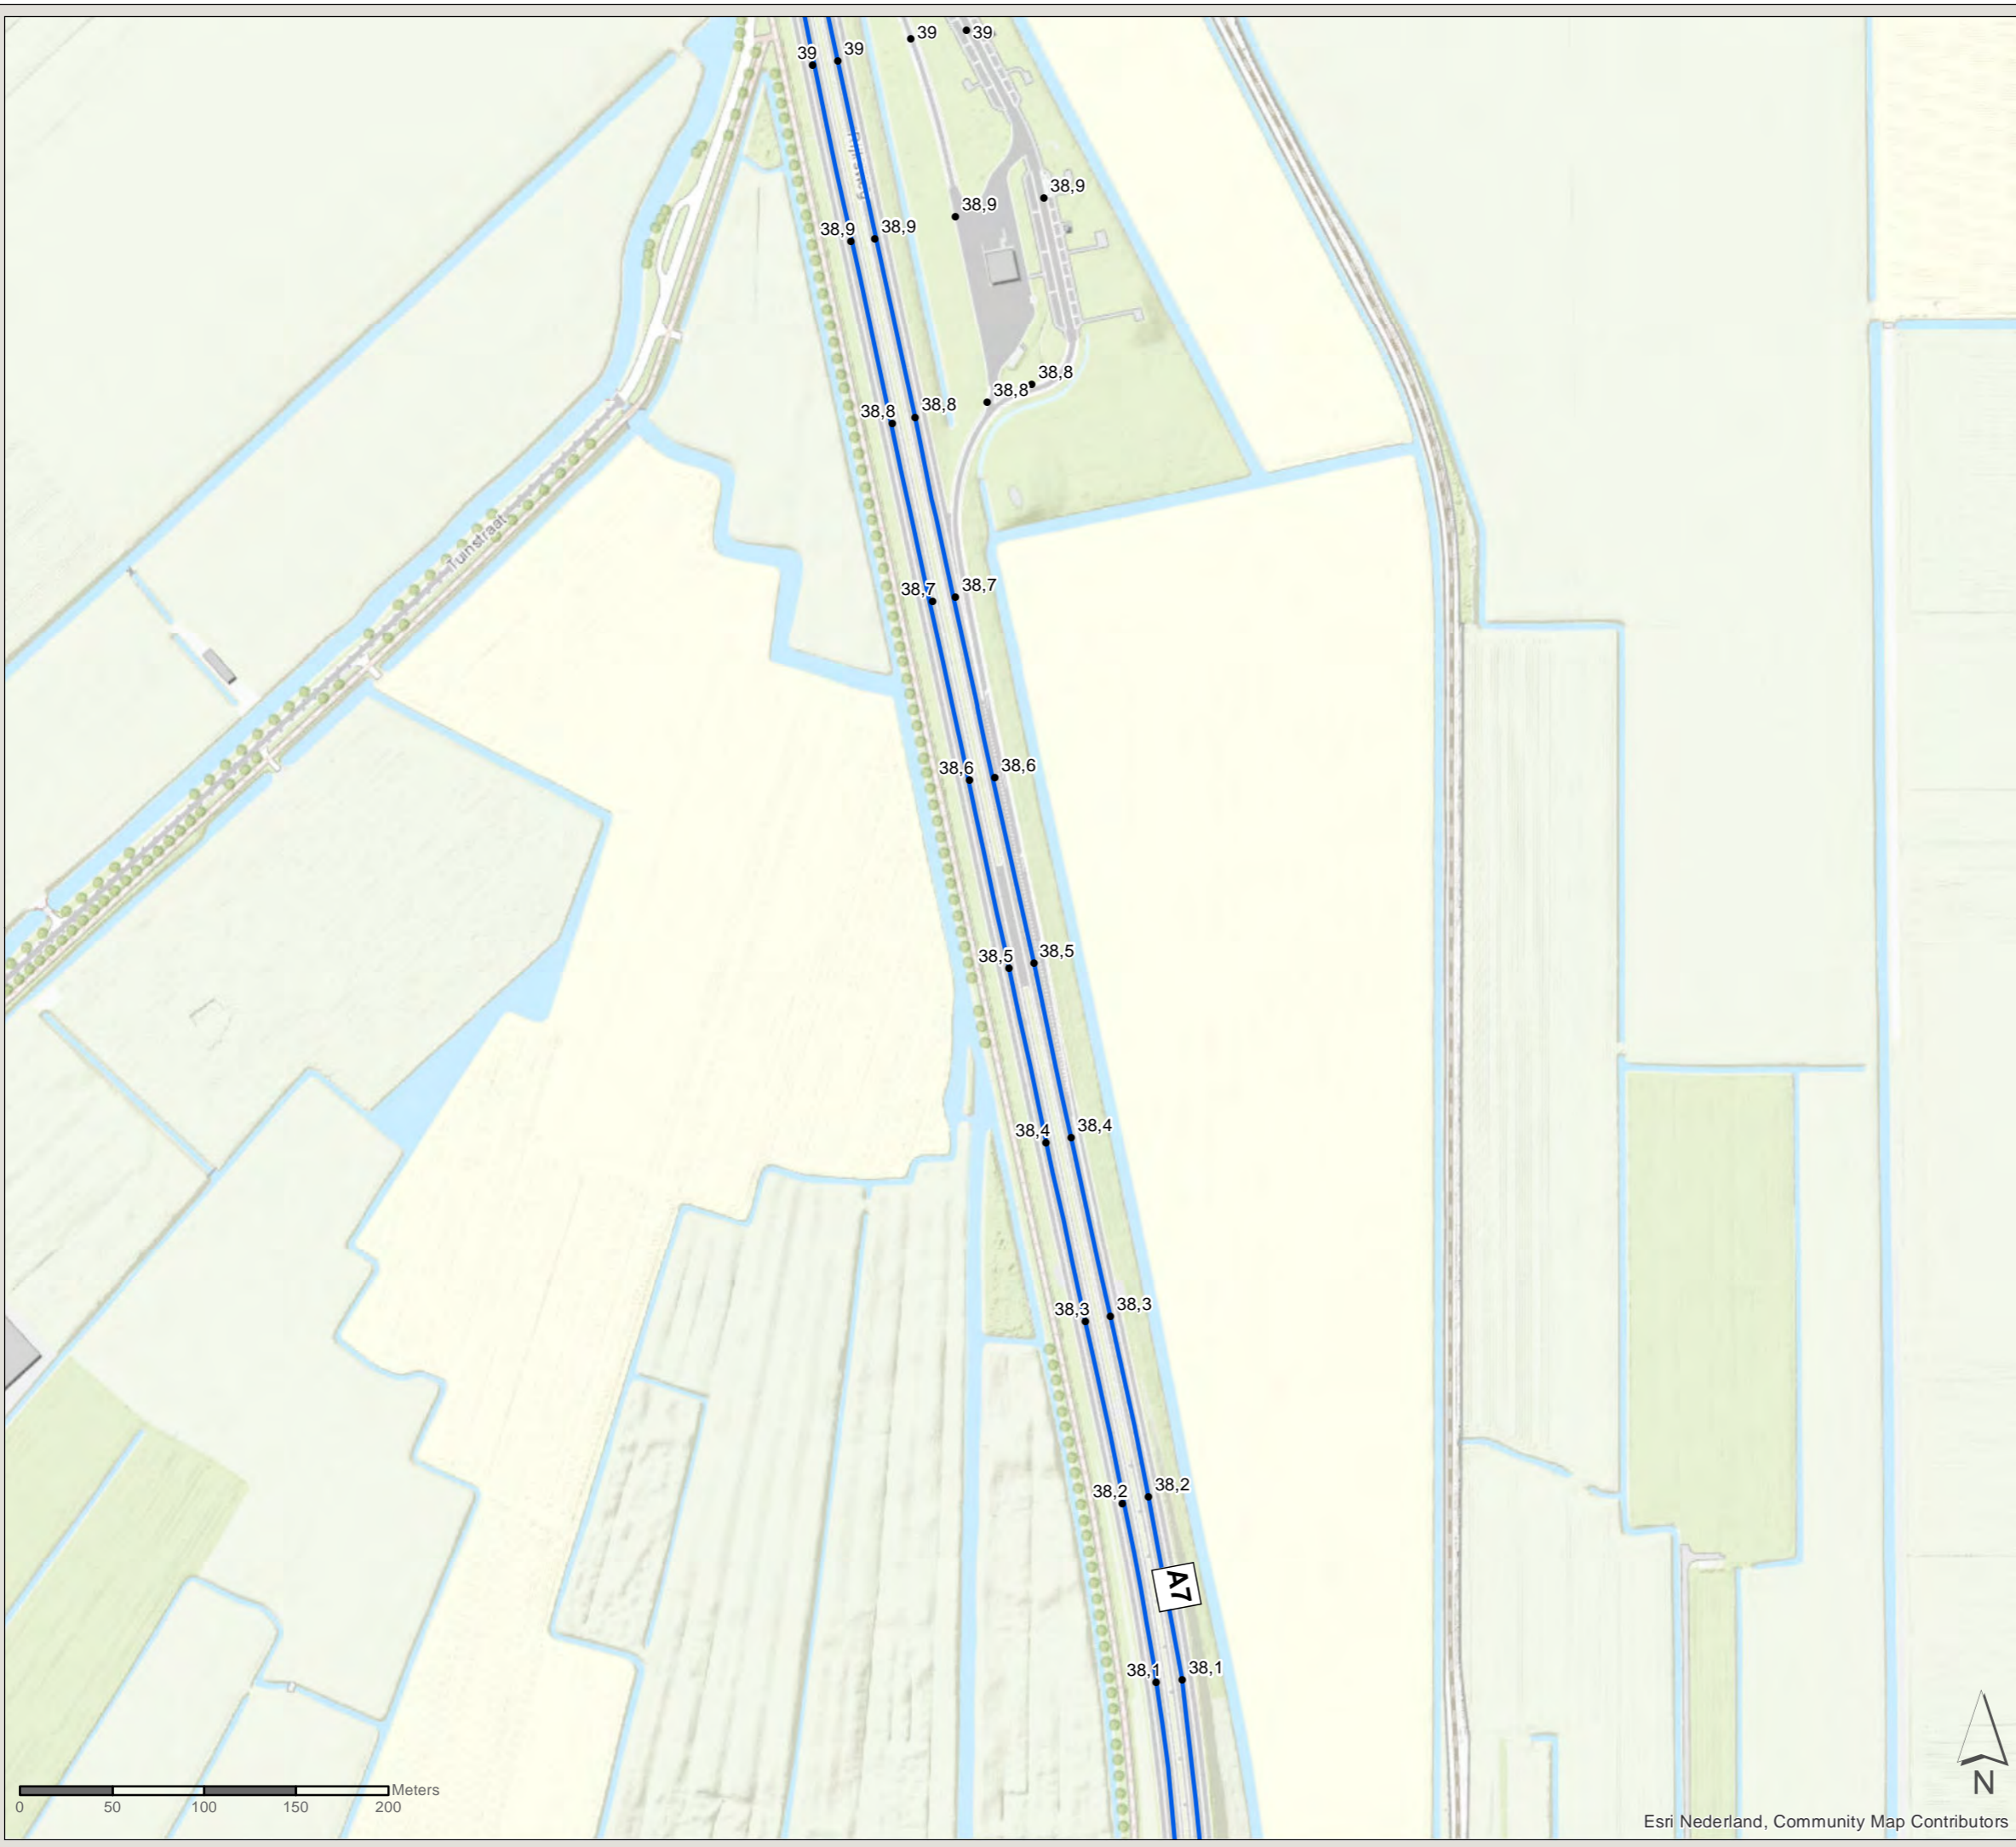

Esri Nederland, Community Map Contributors

PN: 365922

Datum: 23-6-2020

Schaal: 1:3.500

Formaat: A3

Getekend door: Pim van de Steeg  
Gecontroleerd door: Gertjan Blaas



Sweco Nederland B.V.  
Postbus 203  
3730 AE De Bilt  
T +31 88 811 66 00  
F +31 30 310 04 14  
www.sweco.nl

File: WINTT\_AO\_bilge\_C2\_bestaandemaatregelen.mxd





# Akoestisch onderzoek MJPG Perceel 3


West-Nederland noord plan 1

Kaartblad: bestaande  
maatregelen



Subkaart: 6 / 167



## Legenda

-  Gemeentegrens
-  Bestaande overdrachtsmaatregel

-  Niet-saneringsobject

## Wegdekverharding

-  Referentiewegdek
-  ZOAB

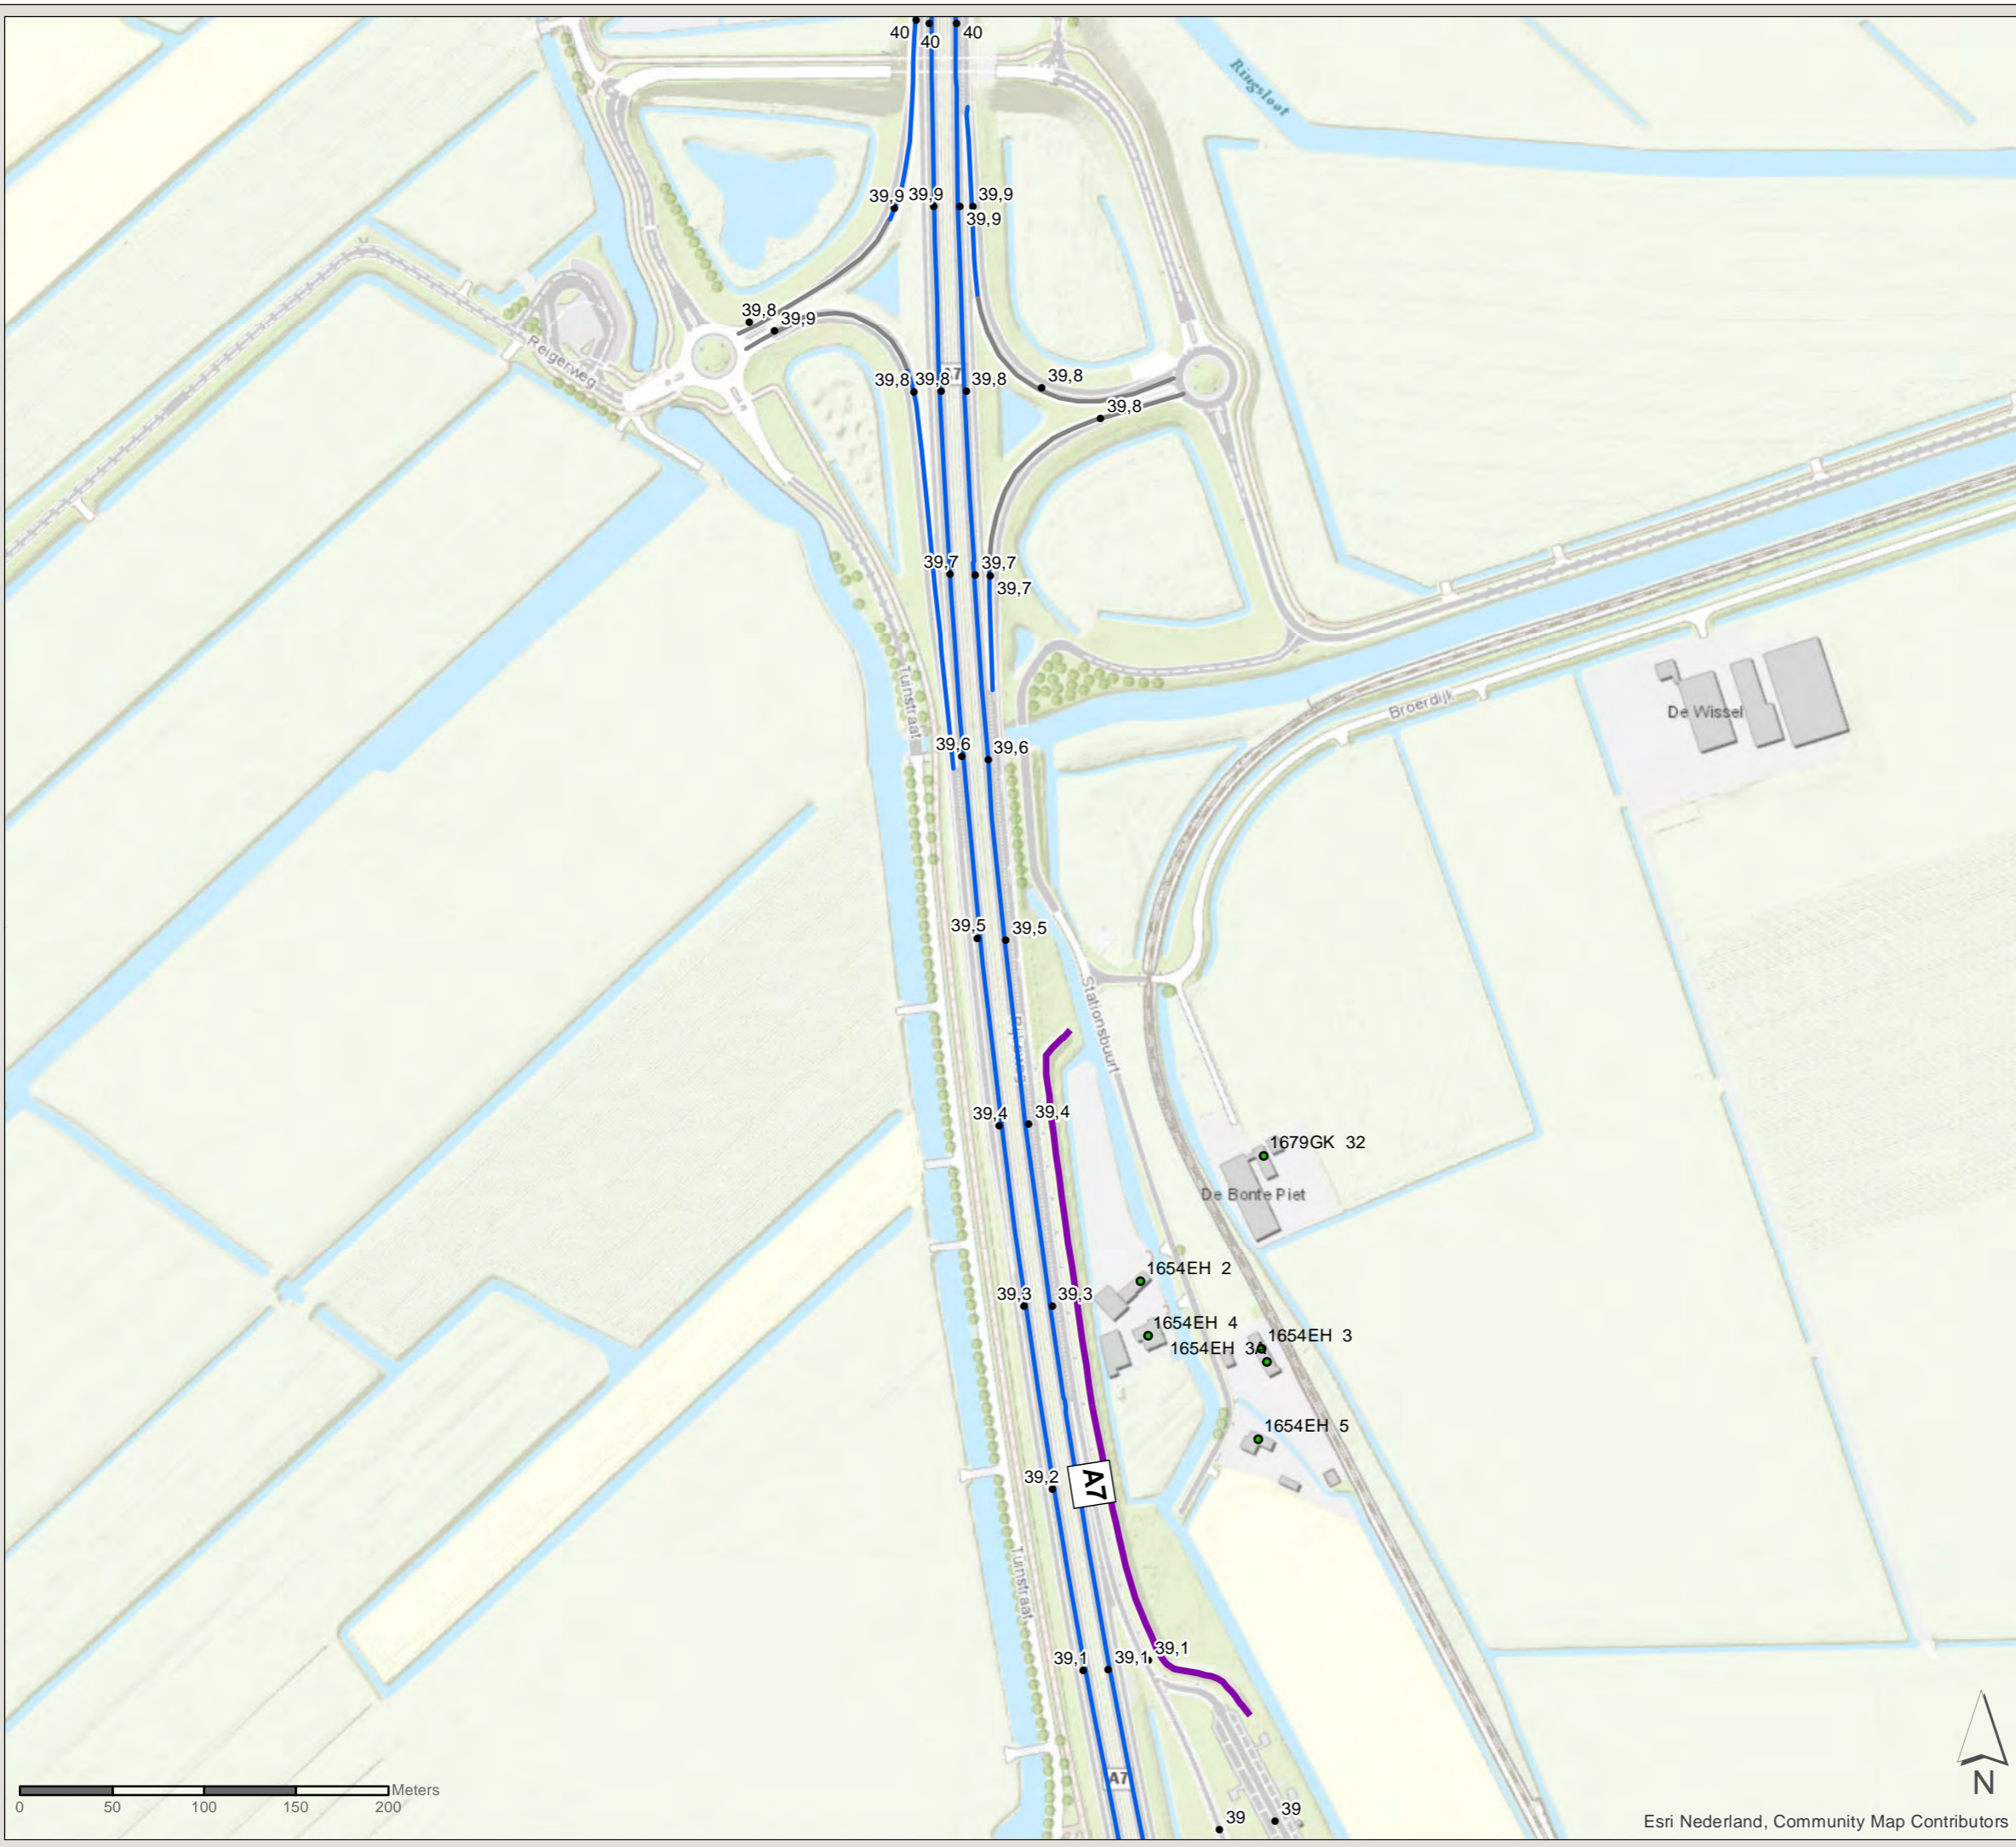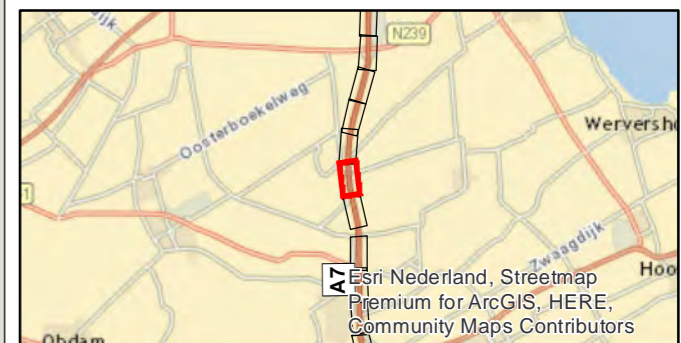

Esri Nederland, Community Map Contributors

PN: 365922

Datum: 23-6-2020

Schaal: 1:3.500

Formaat: A3

Getekend door: Pim van de Steeg  
Gecontroleerd door: Gertjan Blaas



Sweco Nederland B.V.  
Postbus 203  
3730 AE De Bilt  
T +31 88 811 66 00  
F +31 30 310 04 14  
www.sweco.nl



# Akoestisch onderzoek MJPG Perceel 3

West-Nederland noord plan 1

Kaartblad: bestaande  
maatregelen

Subkaart: 7 / 167


## Legenda

 Gemeentegrens

 Niet-saneringsobject

## Wegdekverharding

 ZOAB

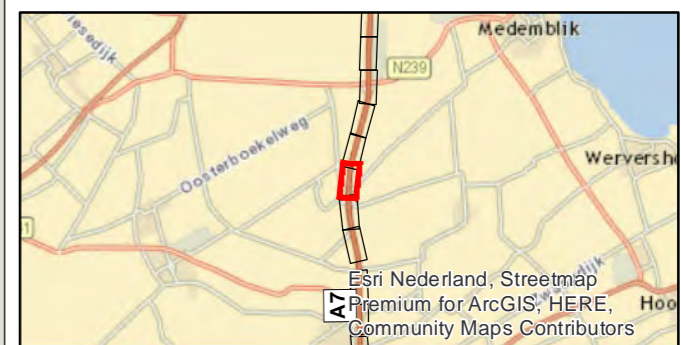

PN: 365922

Datum: 23-6-2020

Schaal: 1:3.500

Formaat: A3

Getekend door: Pim van de Steeg  
Gecontroleerd door: Gertjan Blaas



Sweco Nederland B.V.  
Postbus 203  
3730 AE De Bilt  
T +31 88 811 66 00  
F +31 30 310 04 14  
www.sweco.nl



# Akoestisch onderzoek MJPG Perceel 3


West-Nederland noord plan 1

Kaartblad: bestaande  
maatregelen

Subkaart: 8 / 167



## Legenda

 Gemeentegrens

 Niet-saneringsobject

## Wegdekverharding

 ZOAB

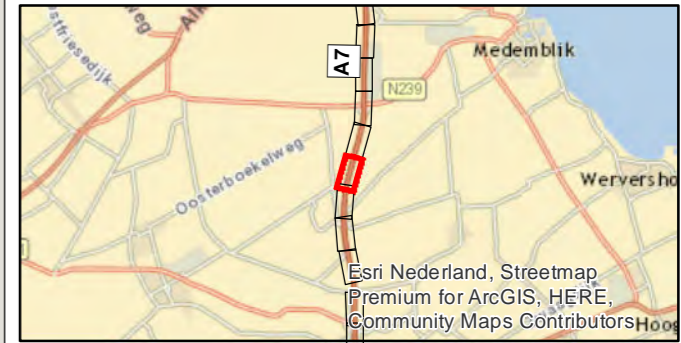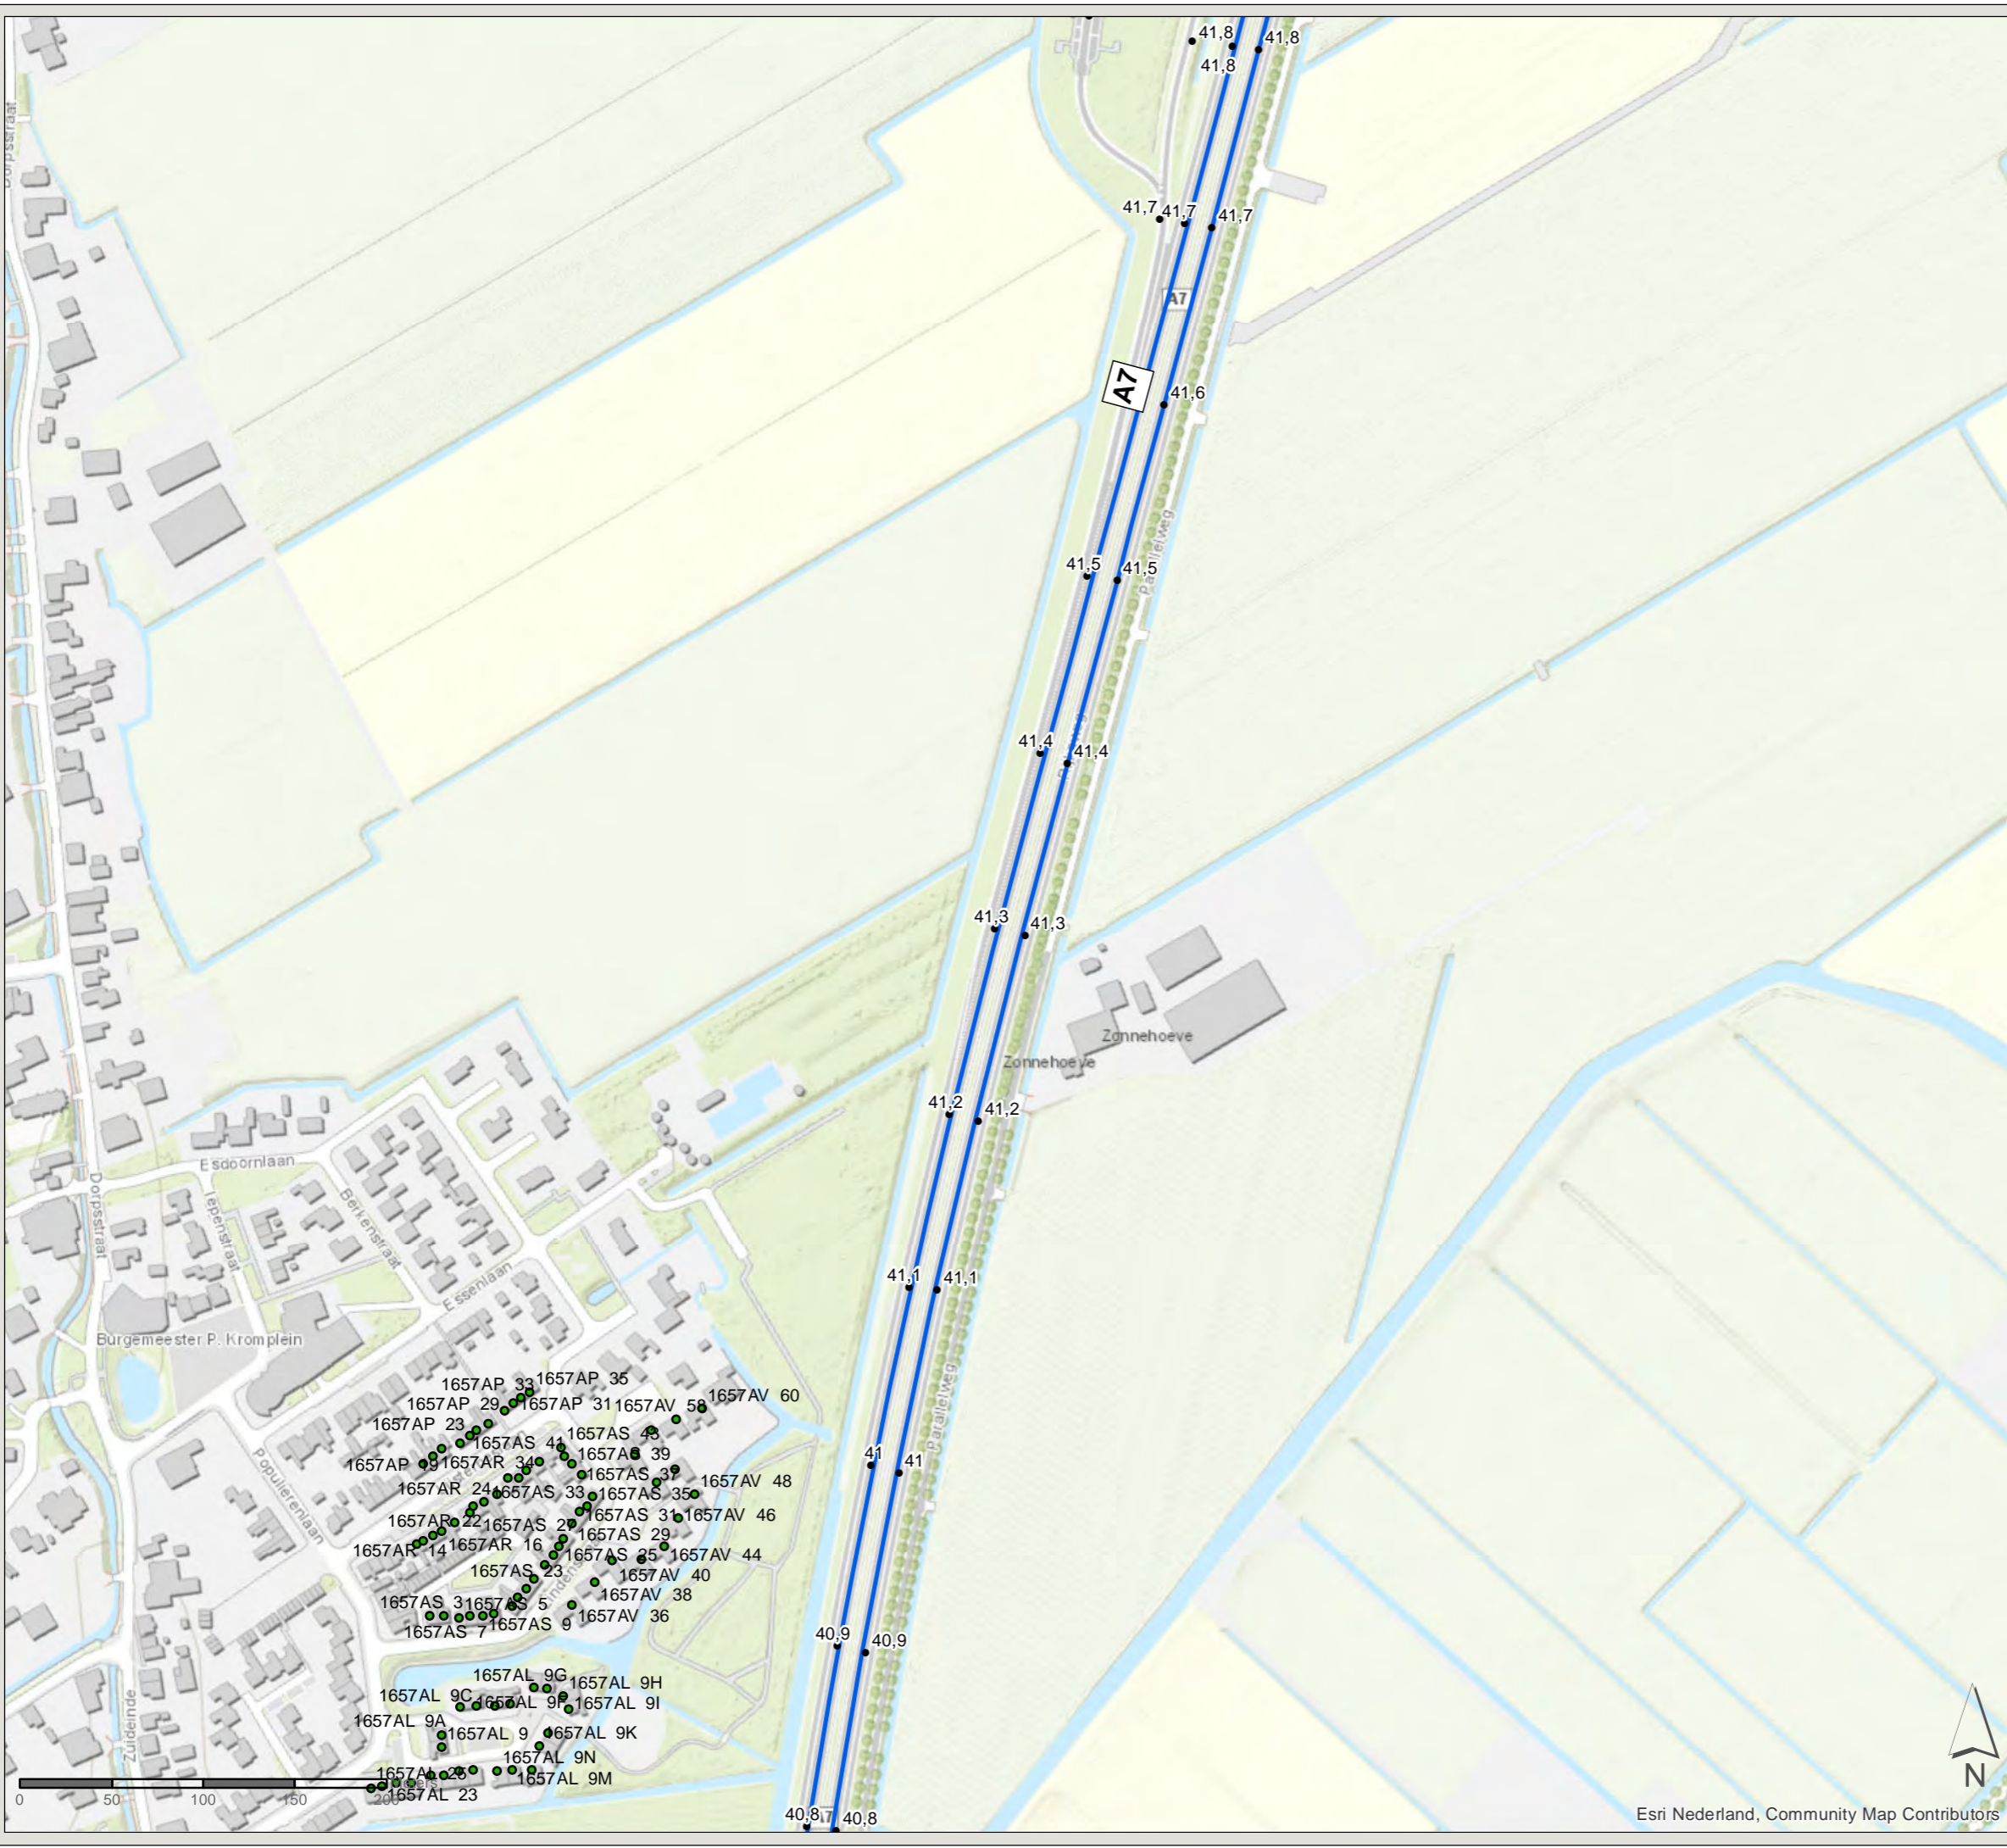

PN: 365922

Datum: 23-6-2020

Schaal: 1:3.500

Formaat: A3

Getekend door: Pim van de Steeg  
Gecontroleerd door: Gertjan Blaas



Sweco Nederland B.V.  
Postbus 203  
3730 AE De Bilt  
T +31 88 811 66 00  
F +31 30 310 04 14  
www.sweco.nl




# Akoestisch onderzoek MJPG Perceel 3

West-Nederland noord plan 1

Kaartblad: bestaande  
maatregelen



Subkaart: 9 / 167

## Legenda

 Gemeentegrens

## Wegdekverharding

 ZOAB

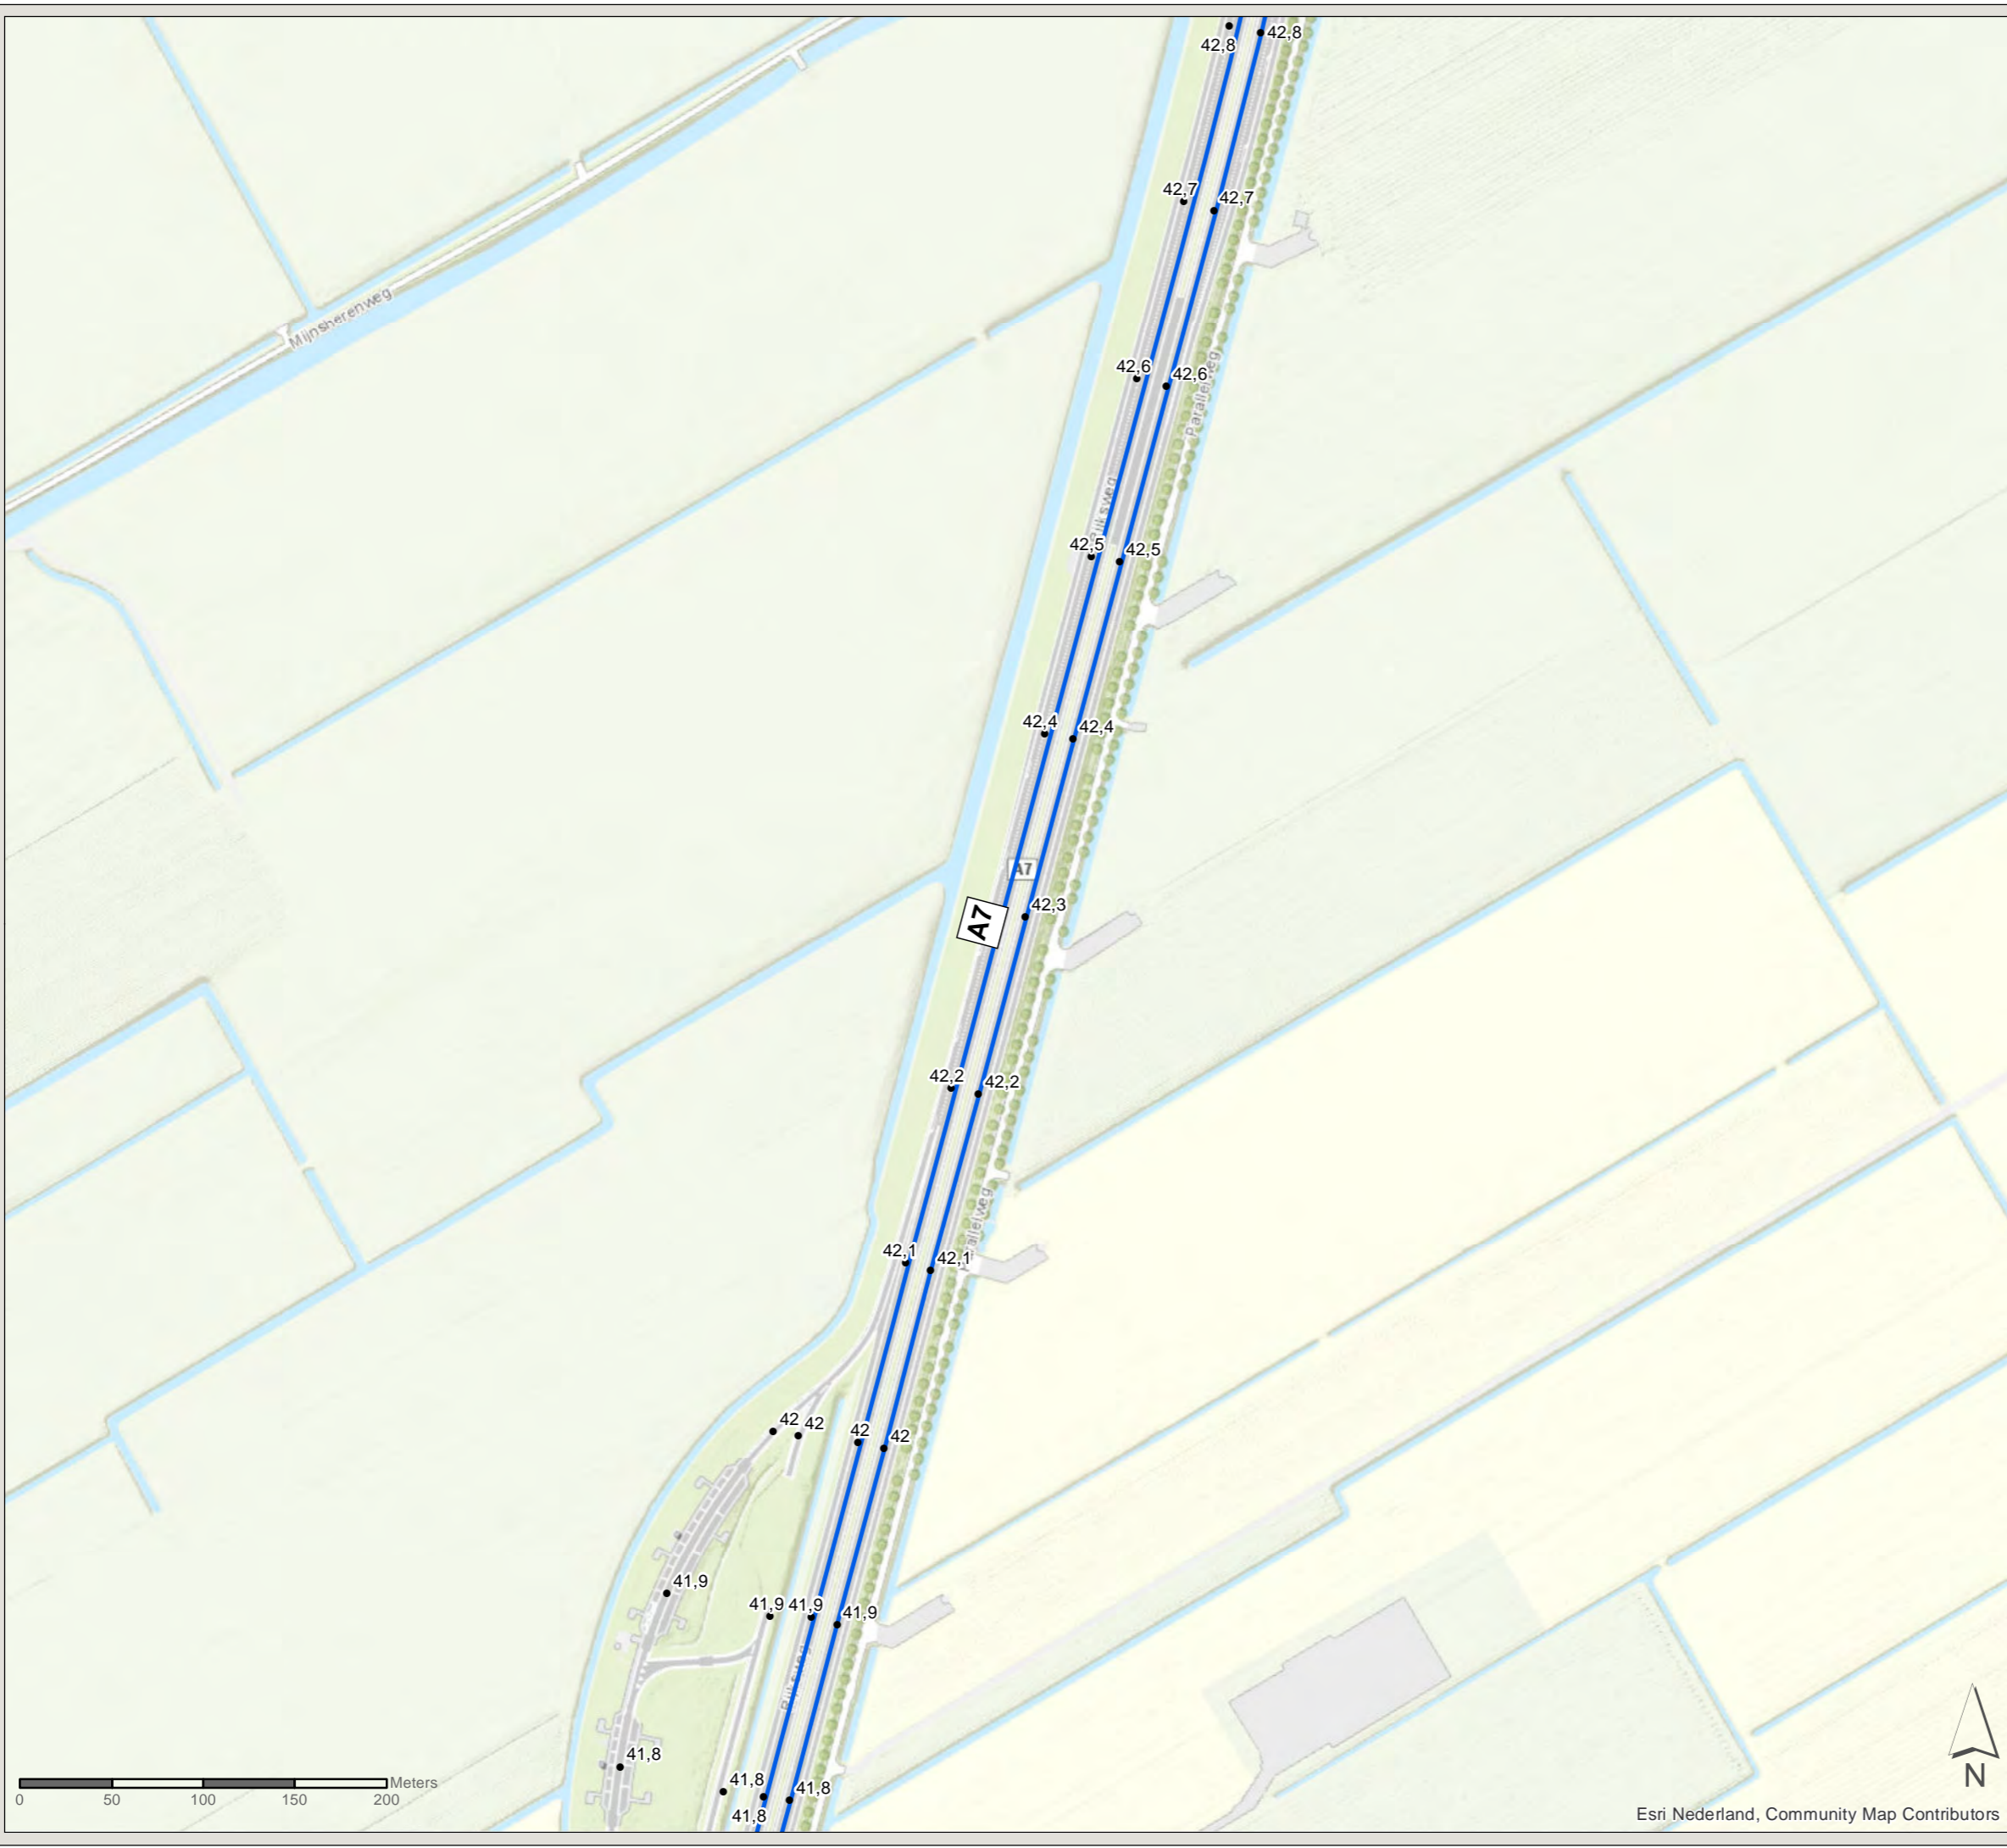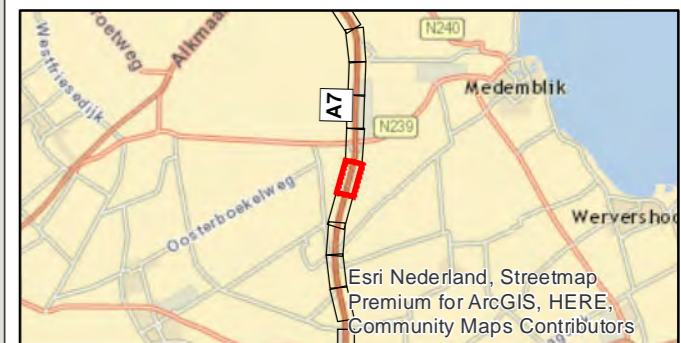

Esri Nederland, Community Map Contributors

PN: 365922

Datum: 23-6-2020

Schaal: 1:3.500

Formaat: A3

Getekend door: Pim van de Steeg  
Gecontroleerd door: Gertjan Blaas



Sweco Nederland B.V.  
Postbus 203  
3730 AE De Bilt  
T +31 88 811 66 00  
F +31 30 310 04 14  
www.sweco.nl



# Akoestisch onderzoek MJPG Perceel 3


West-Nederland noord plan 1

Kaartblad: bestaande  
maatregelen


Subkaart: 10 / 167

## Legenda


 Gemeentegrens

 Niet-saneringsobject

## Wegdekverharding

 Referentiewegdek

 ZOAB

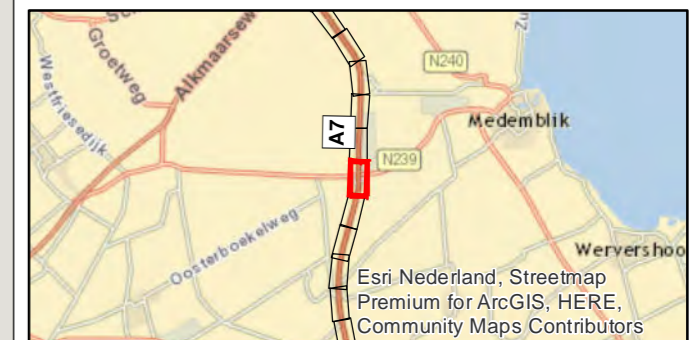

Esri Nederland, Streetmap  
Premium for ArcGIS, HERE,  
Community Maps Contributors



Esri Nederland, Community Map Contributors

PN: 365922

Datum: 23-6-2020

Schaal: 1:3.500

Formaat: A3

Getekend door: Pim van de Steeg  
Gecontroleerd door: Gertjan Blaas



Sweco Nederland B.V.  
Postbus 203  
3730 AE De Bilt  
T +31 88 811 66 00  
F +31 30 310 04 14  
www.sweco.nl




# Akoestisch onderzoek MJPG Perceel 3

West-Nederland noord plan 1

Kaartblad: bestaande  
maatregelen

Subkaart: 11 / 167

## Legenda


 Gemeentegrens

## Wegdekverharding

 ZOAB



Esri Nederland, Streetmap  
Premium for ArcGIS, HERE,  
Community Maps Contributors

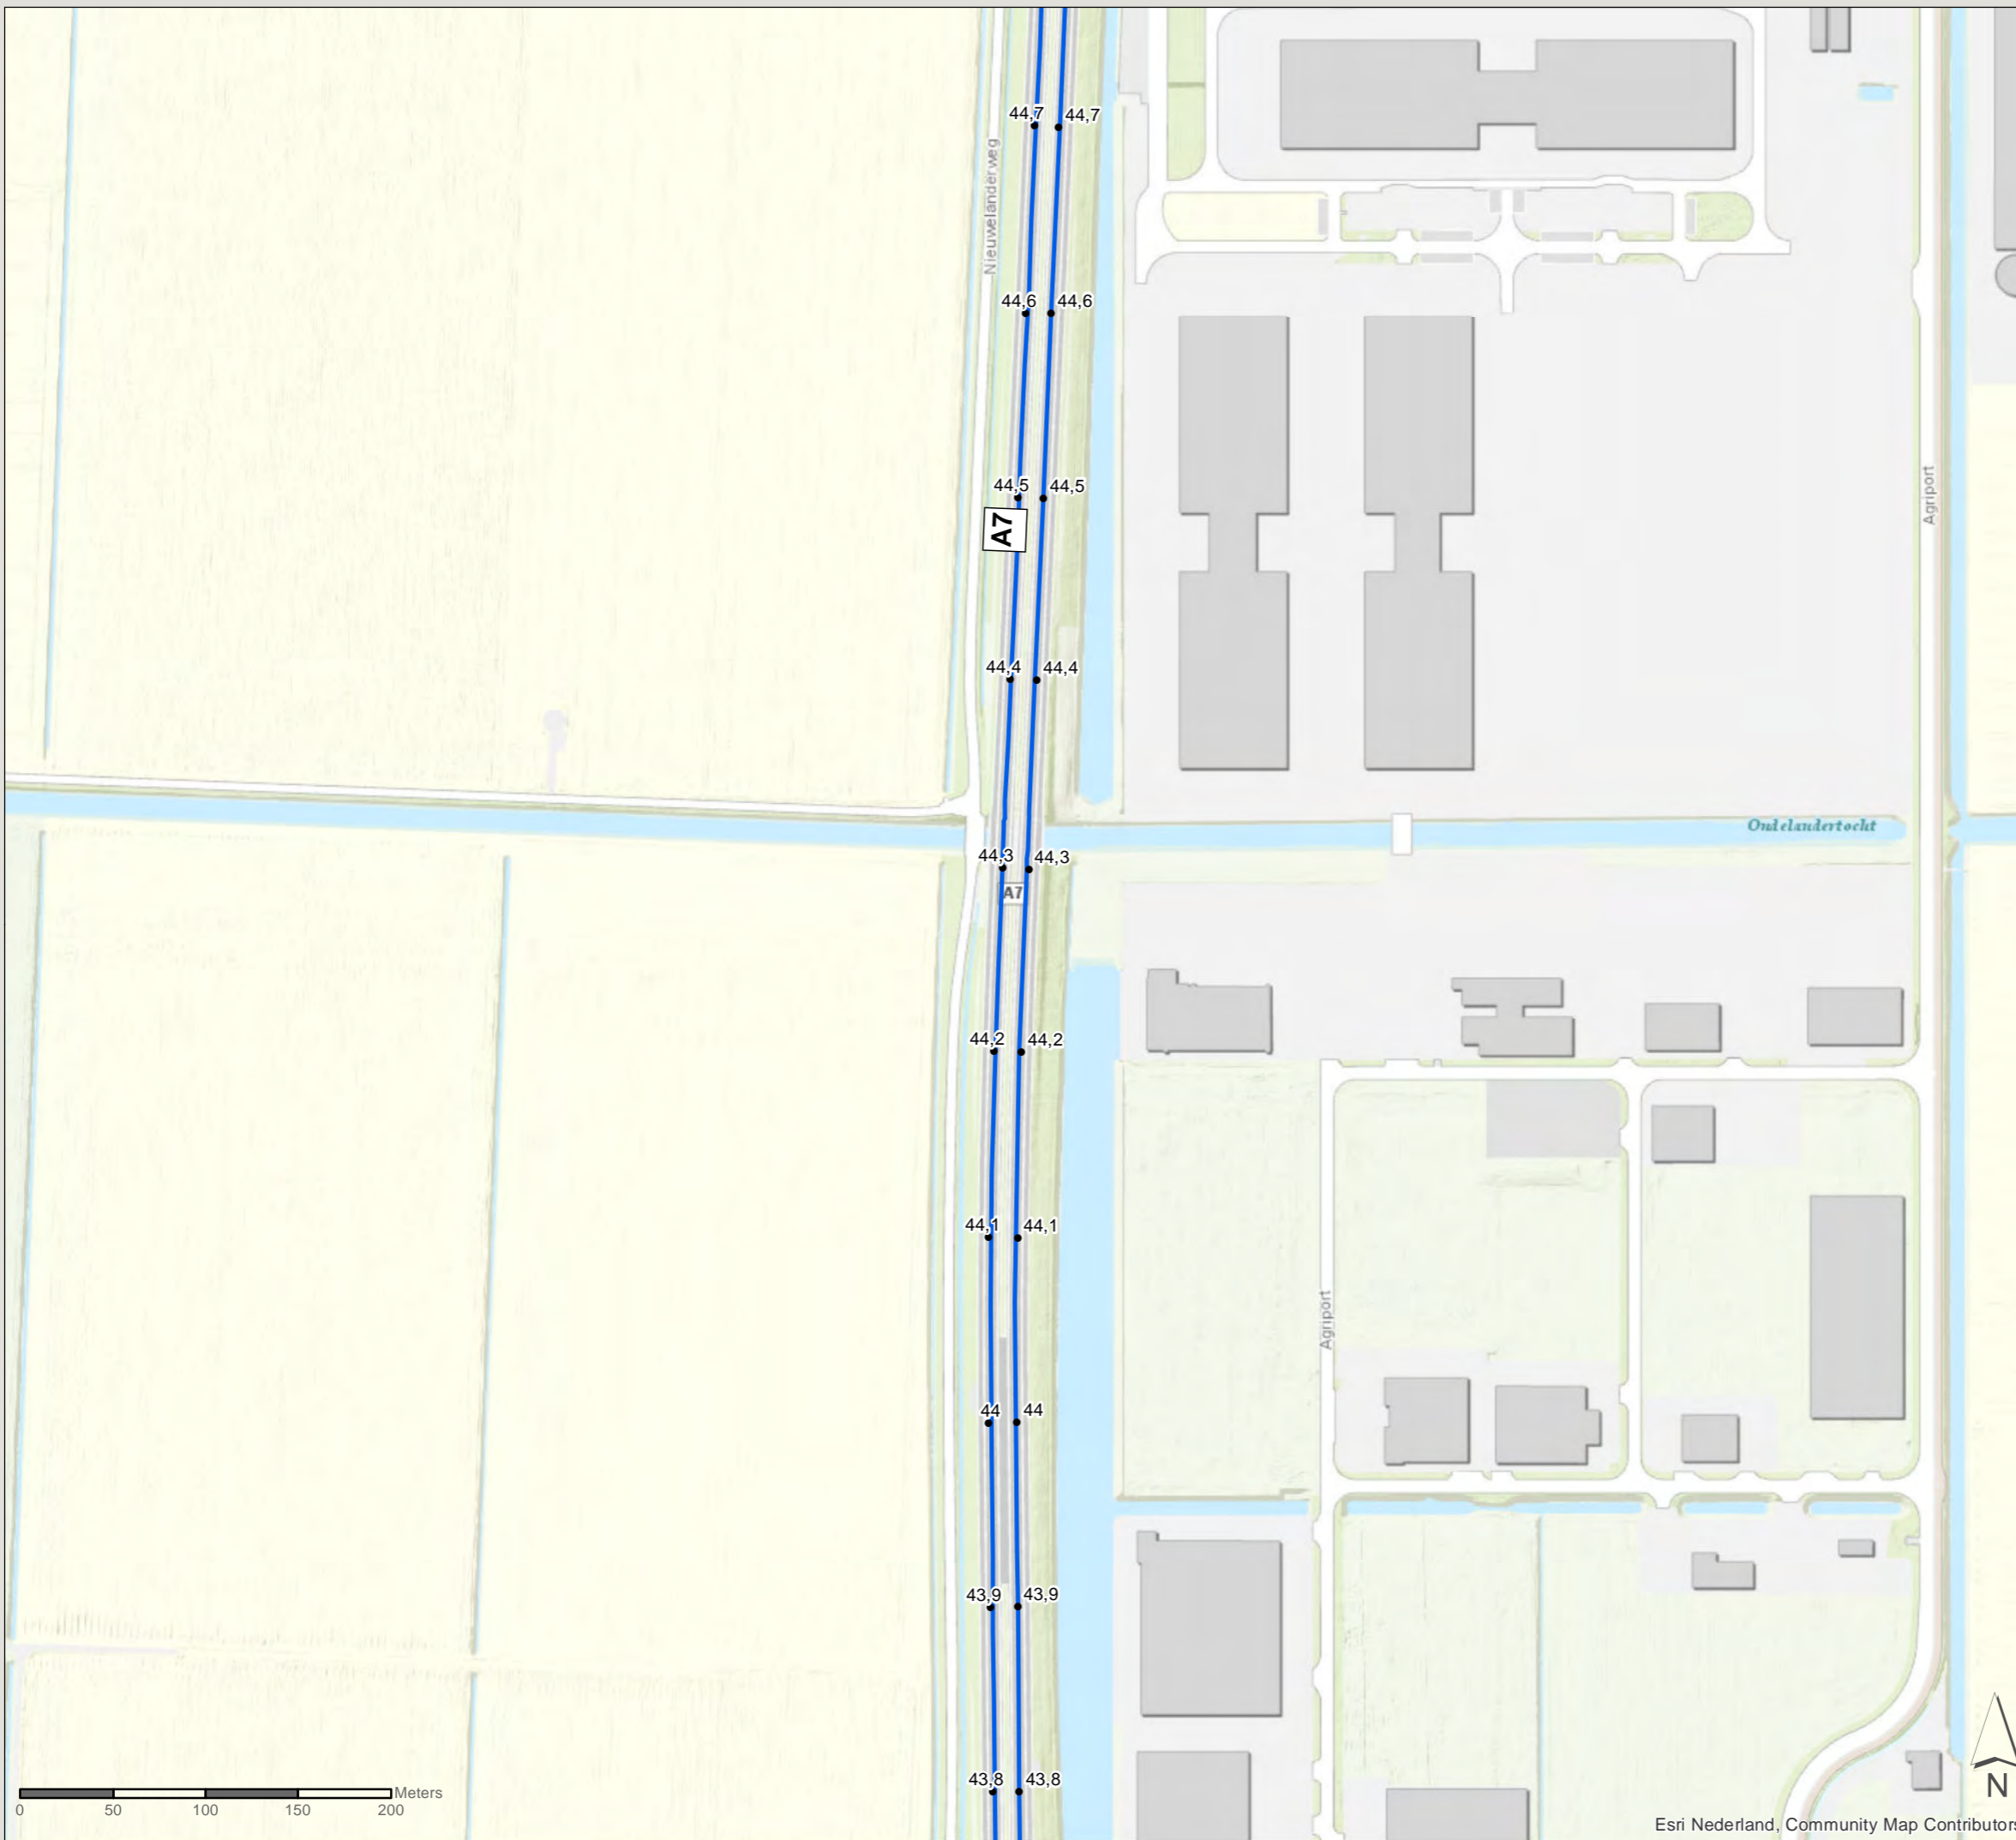

Esri Nederland, Community Map Contributors

PN: 365922

Datum: 23-6-2020

Schaal: 1:3.500

Formaat: A3

Getekend door: Pim van de Steeg  
Gecontroleerd door: Gertjan Blaas



Sweco Nederland B.V.  
Postbus 203  
3730 AE De Bilt  
T +31 88 811 66 00  
F +31 30 310 04 14  
www.sweco.nl



# Akoestisch onderzoek MJPG Perceel 3


West-Nederland noord plan 1

Kaartblad: bestaande  
maatregelen


Subkaart: 12 / 167

## Legenda


 Gemeentegrens

 Niet-saneringsobject

## Wegdekverharding

 Referentiewegdek

 ZOAB

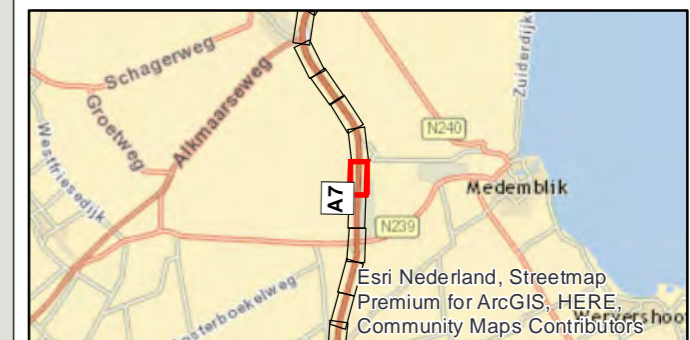

PN: 365922

Datum: 23-6-2020

Schaal: 1:3.500

Formaat: A3

Getekend door: Pim van de Steeg  
Gecontroleerd door: Gertjan Blaas



Sweco Nederland B.V.  
Postbus 203  
3730 AE De Bilt  
T +31 88 811 66 00  
F +31 30 310 04 14  
www.sweco.nl




# Akoestisch onderzoek MJPG Perceel 3

West-Nederland noord plan 1


Kaartblad: bestaande  
maatregelen

Subkaart: 13 / 167



## Legenda

 Gemeentegrens

## Wegdekverharding

 Referentiewegdek

 ZOAB

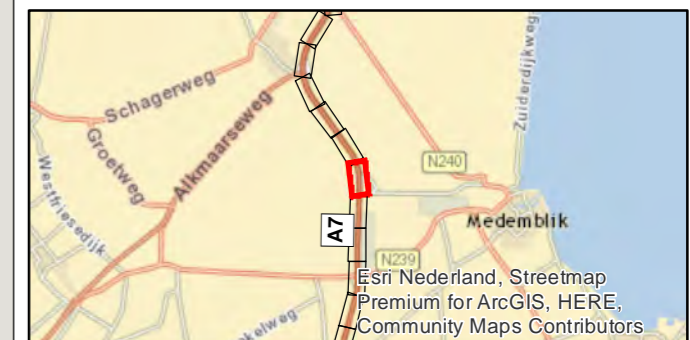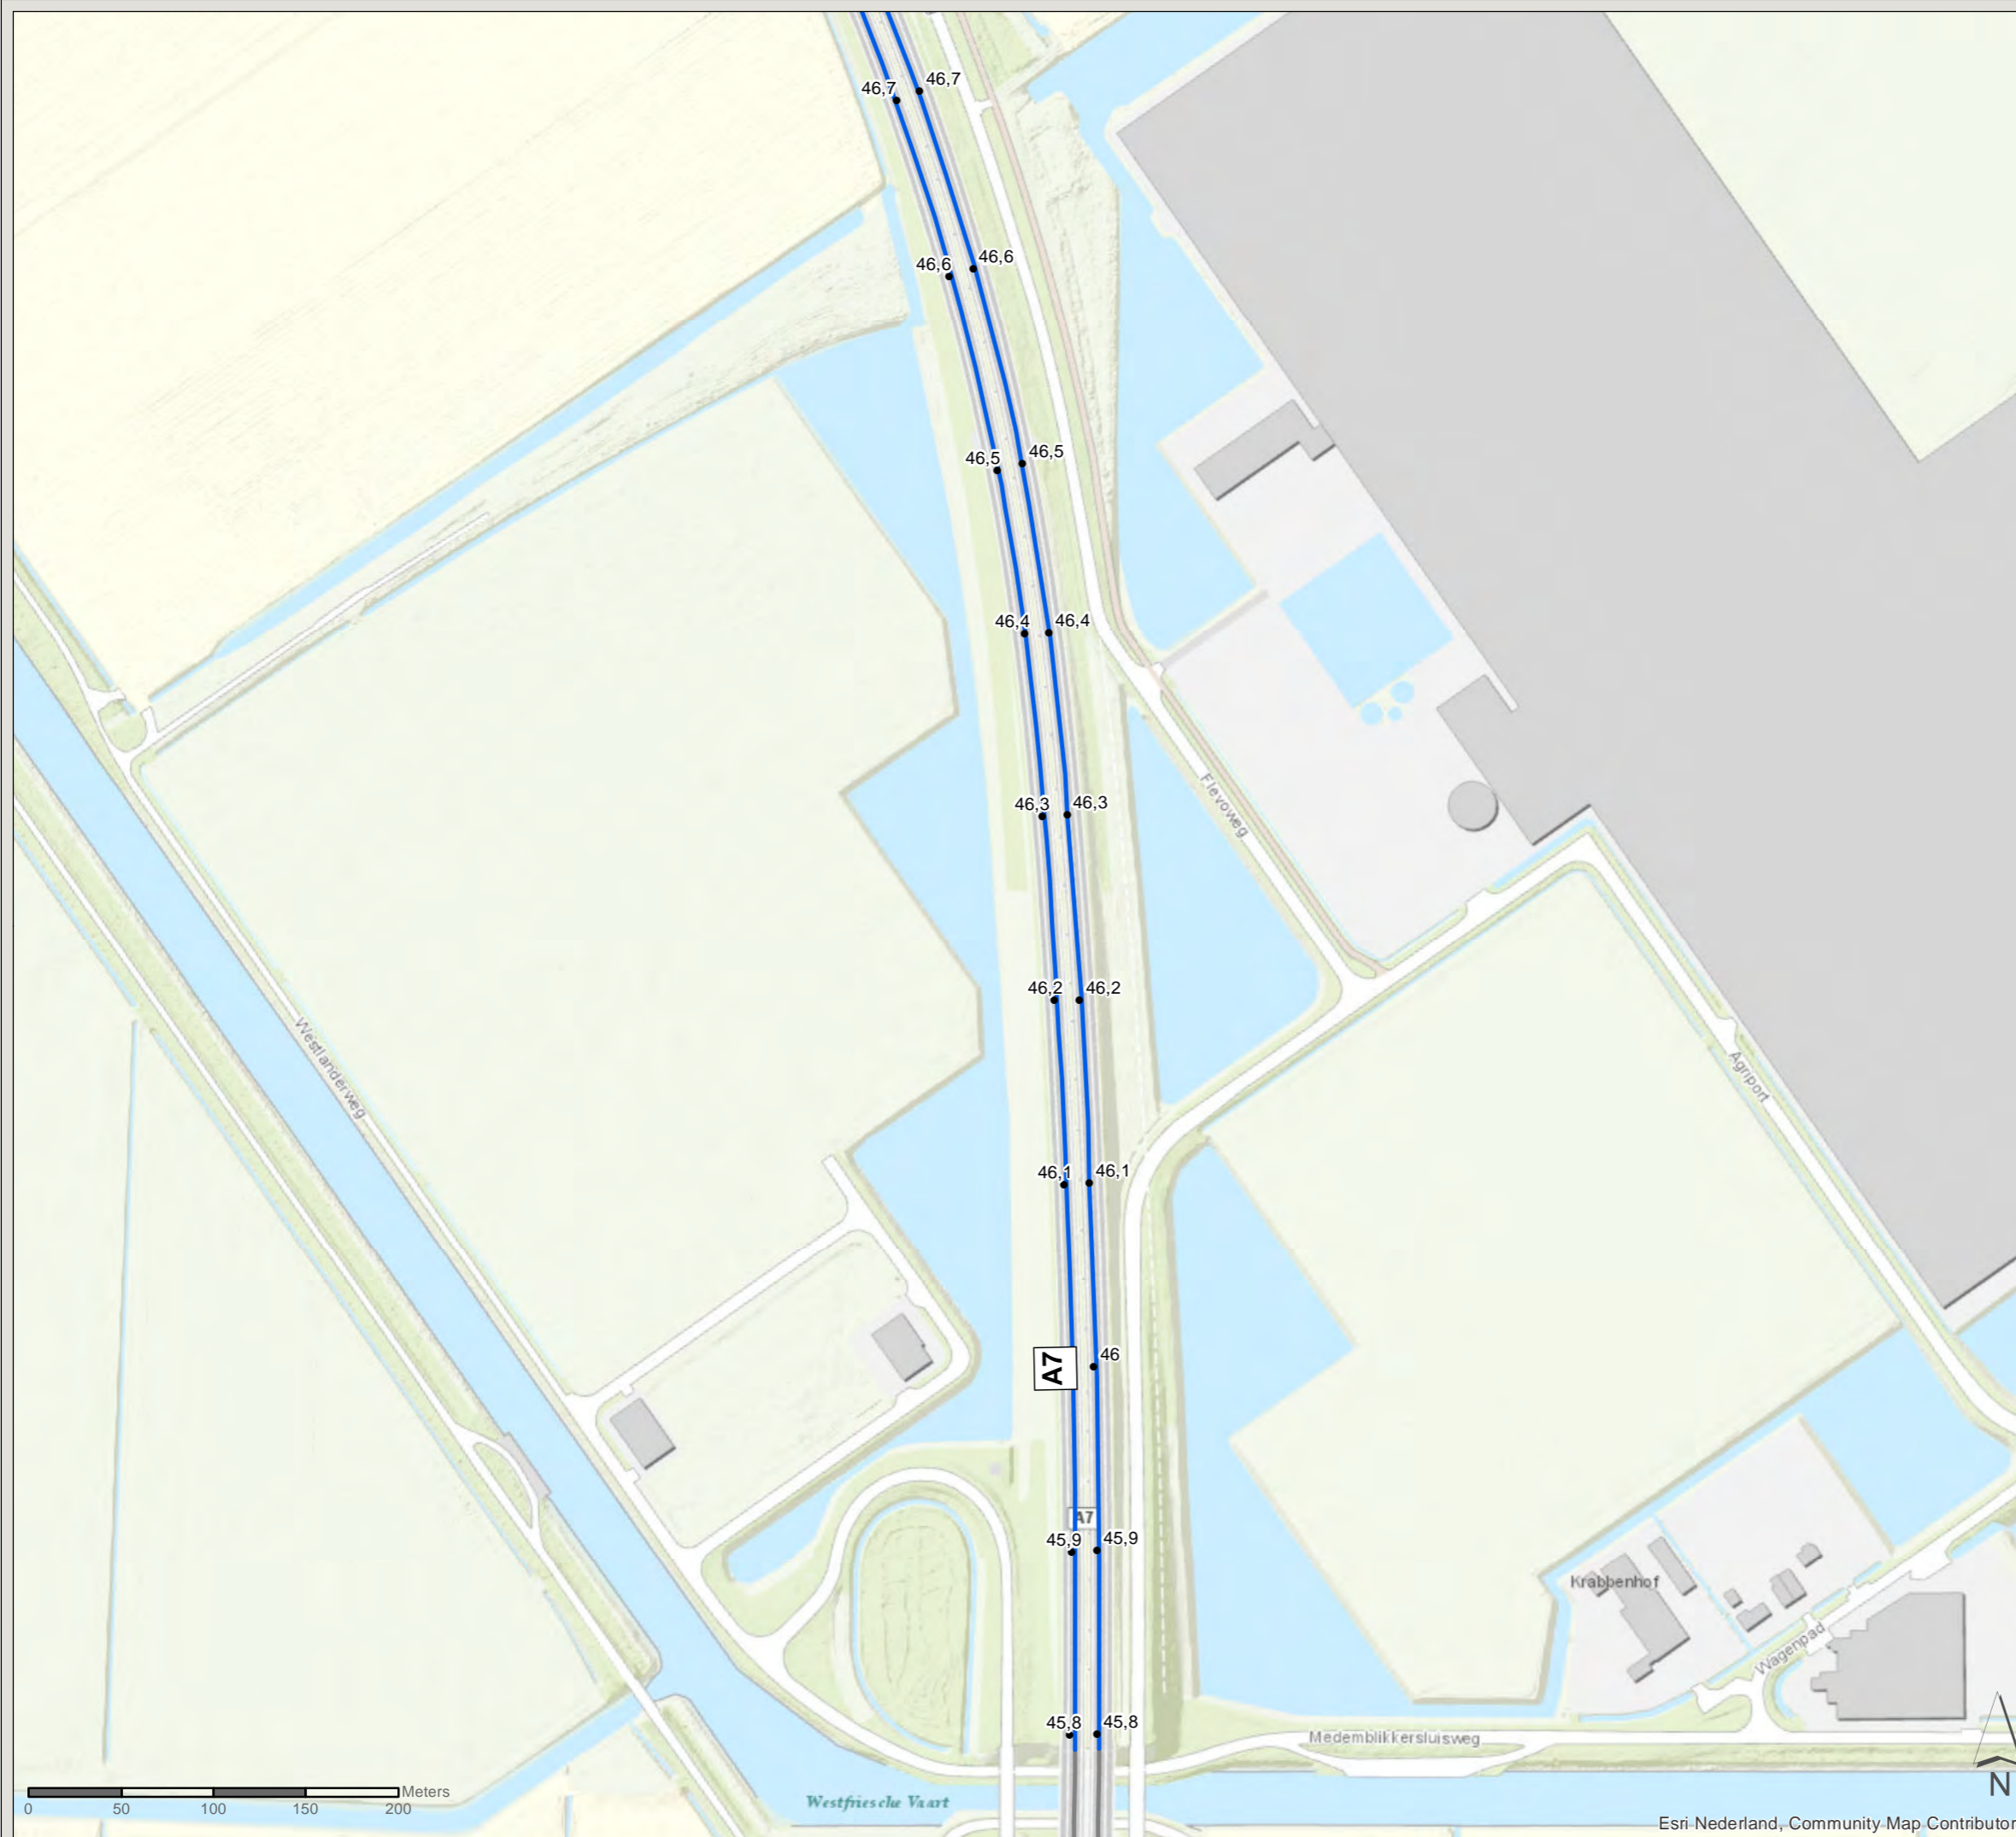

PN: 365922

Datum: 23-6-2020

Schaal: 1:3.500

Formaat: A3

Getekend door: Pim van de Steeg  
Gecontroleerd door: Gertjan Blaas

**SWECO** 

Sweco Nederland B.V.  
Postbus 203  
3730 AE De Bilt  
T +31 88 811 66 00  
F +31 30 310 04 14  
www.sweco.nl




# Akoestisch onderzoek MJPG Perceel 3

West-Nederland noord plan 1

Kaartblad: bestaande  
maatregelen



Subkaart: 14 / 167

## Legenda

 Gemeentegrens

## Wegdekverharding

 ZOAB

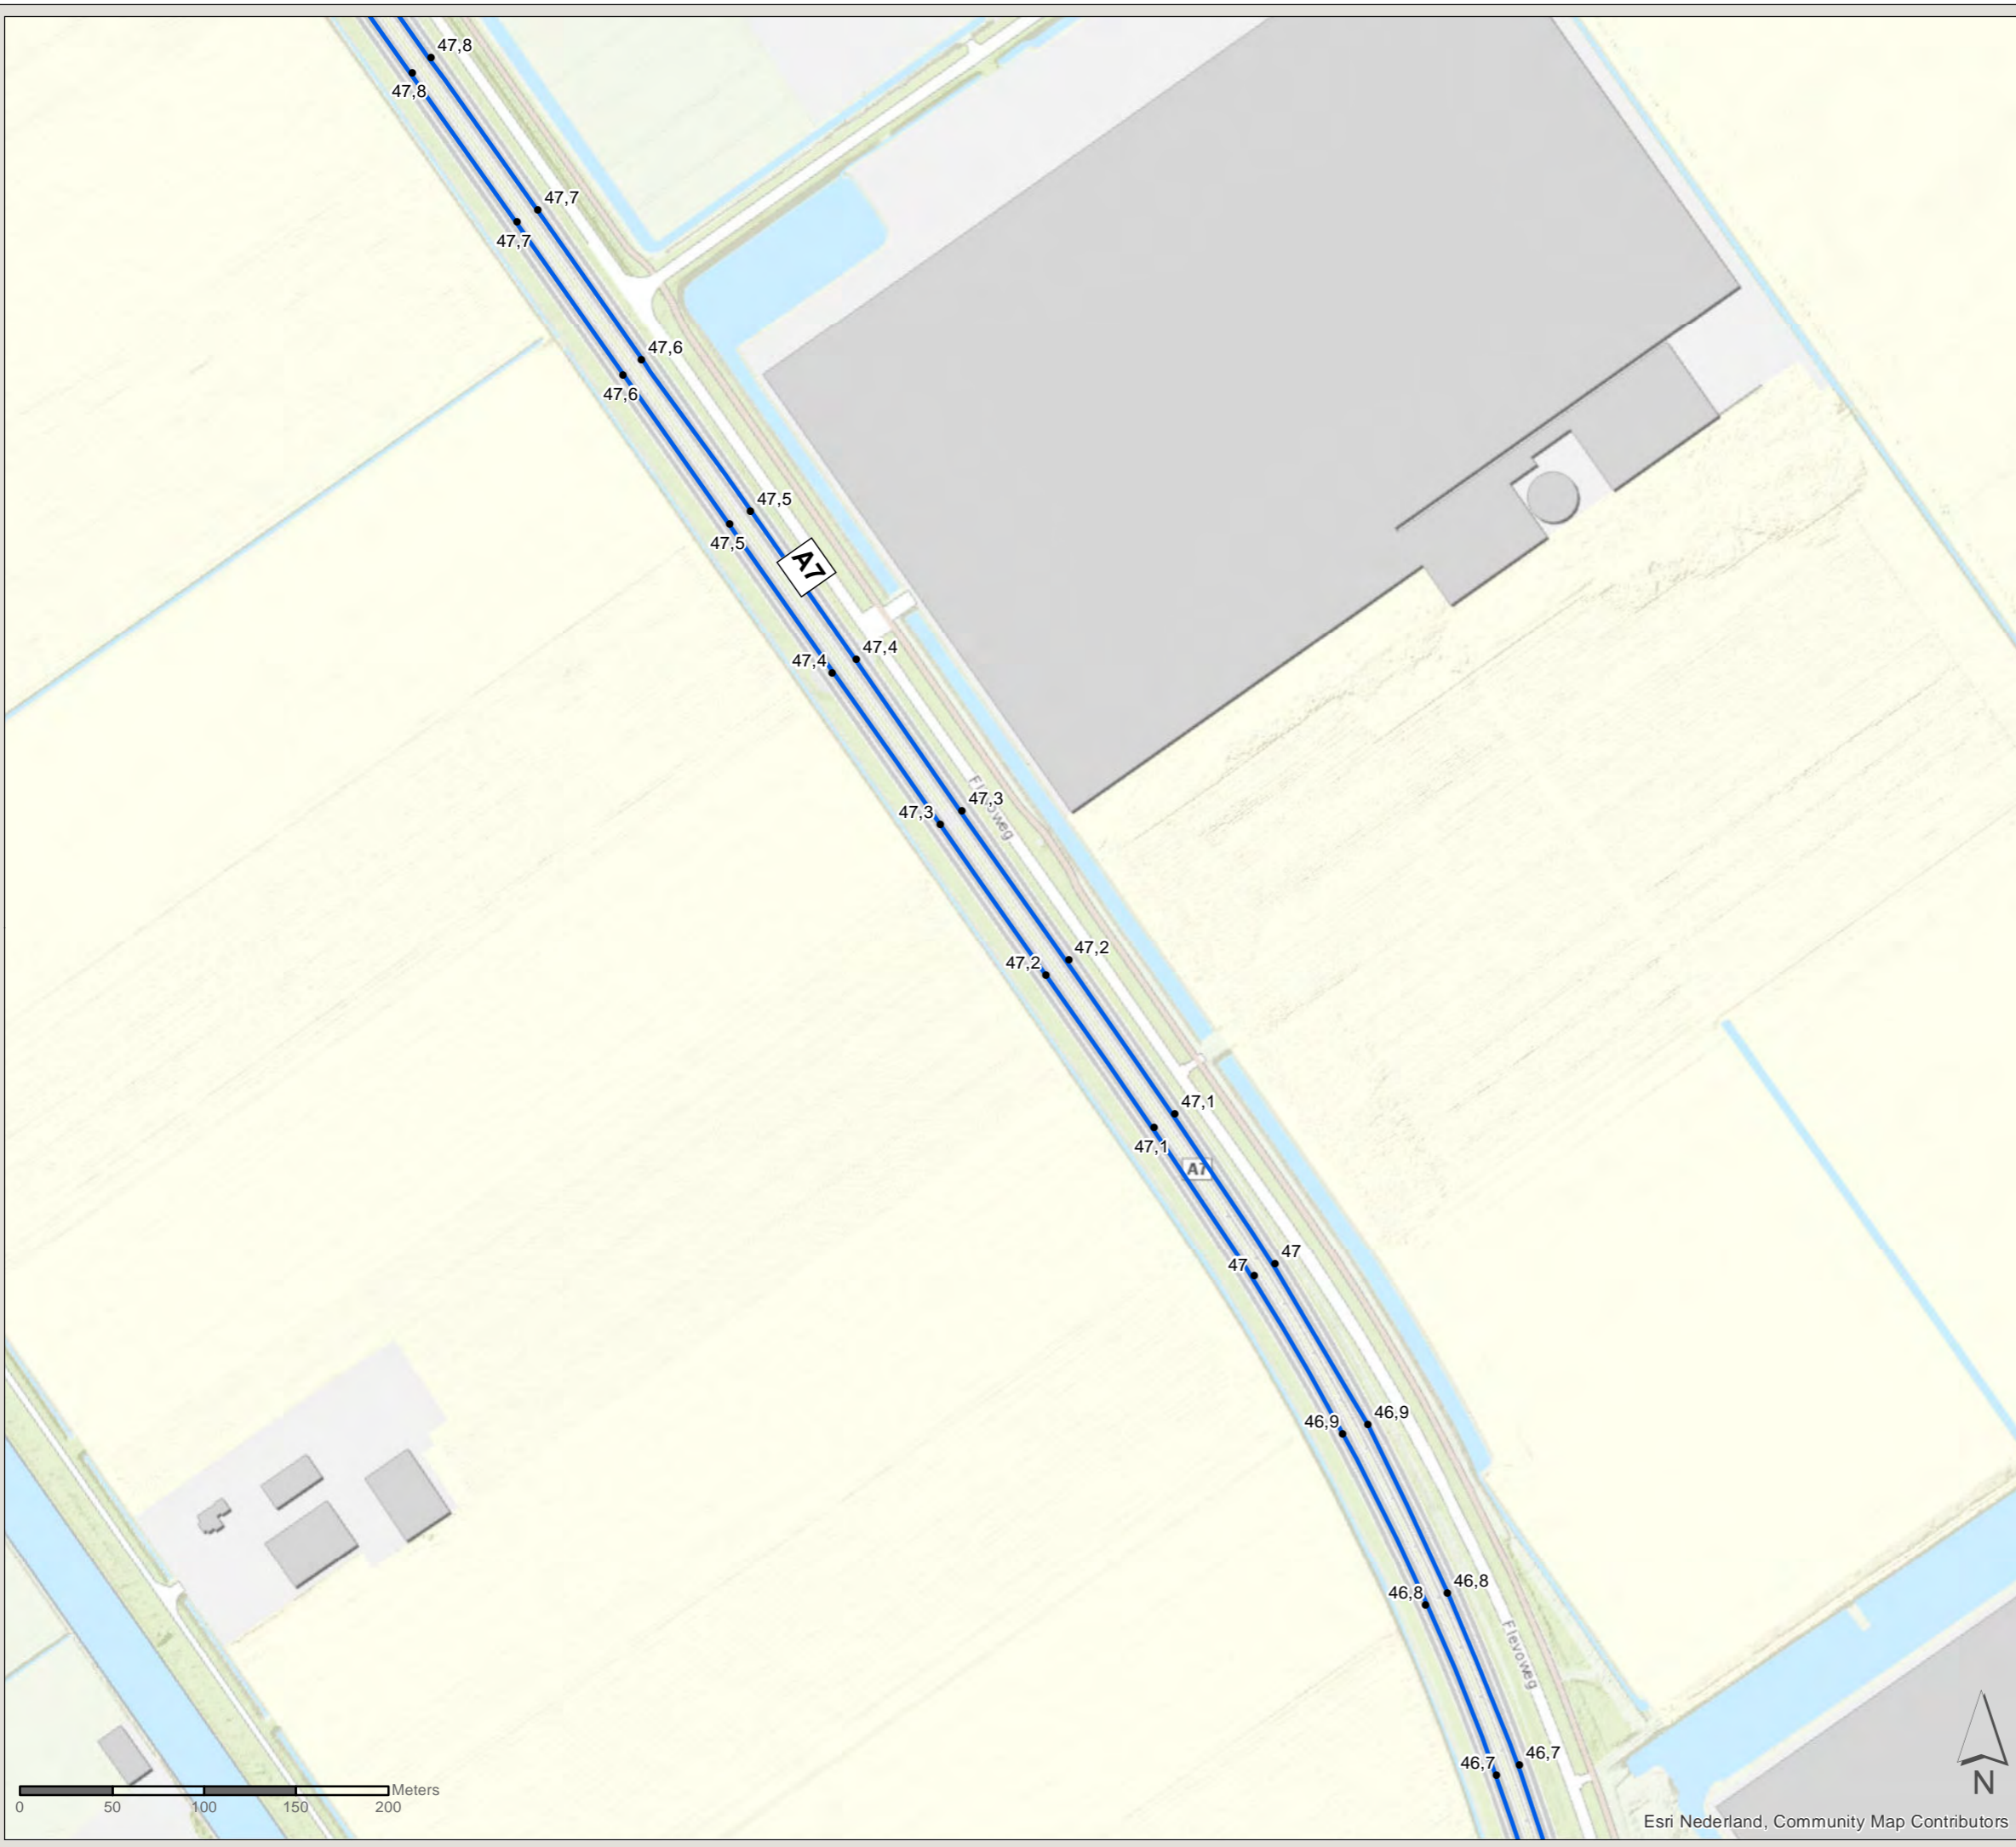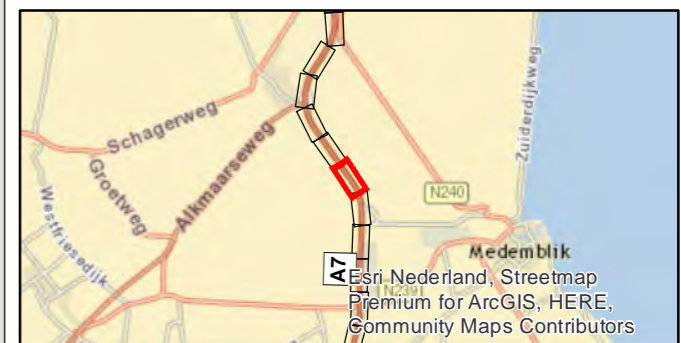

PN: 365922

Datum: 23-6-2020

Schaal: 1:3.500

Formaat: A3

Getekend door: Pim van de Steeg  
Gecontroleerd door: Gertjan Blaas



Sweco Nederland B.V.  
Postbus 203  
3730 AE De Bilt  
T +31 88 811 66 00  
F +31 30 310 04 14  
www.sweco.nl




# Akoestisch onderzoek MJPG Perceel 3

West-Nederland noord plan 1

Kaartblad: bestaande  
maatregelen


Subkaart: 15 / 167

## Legenda

 Gemeentegrens

## Wegdekverharding

 ZOAB

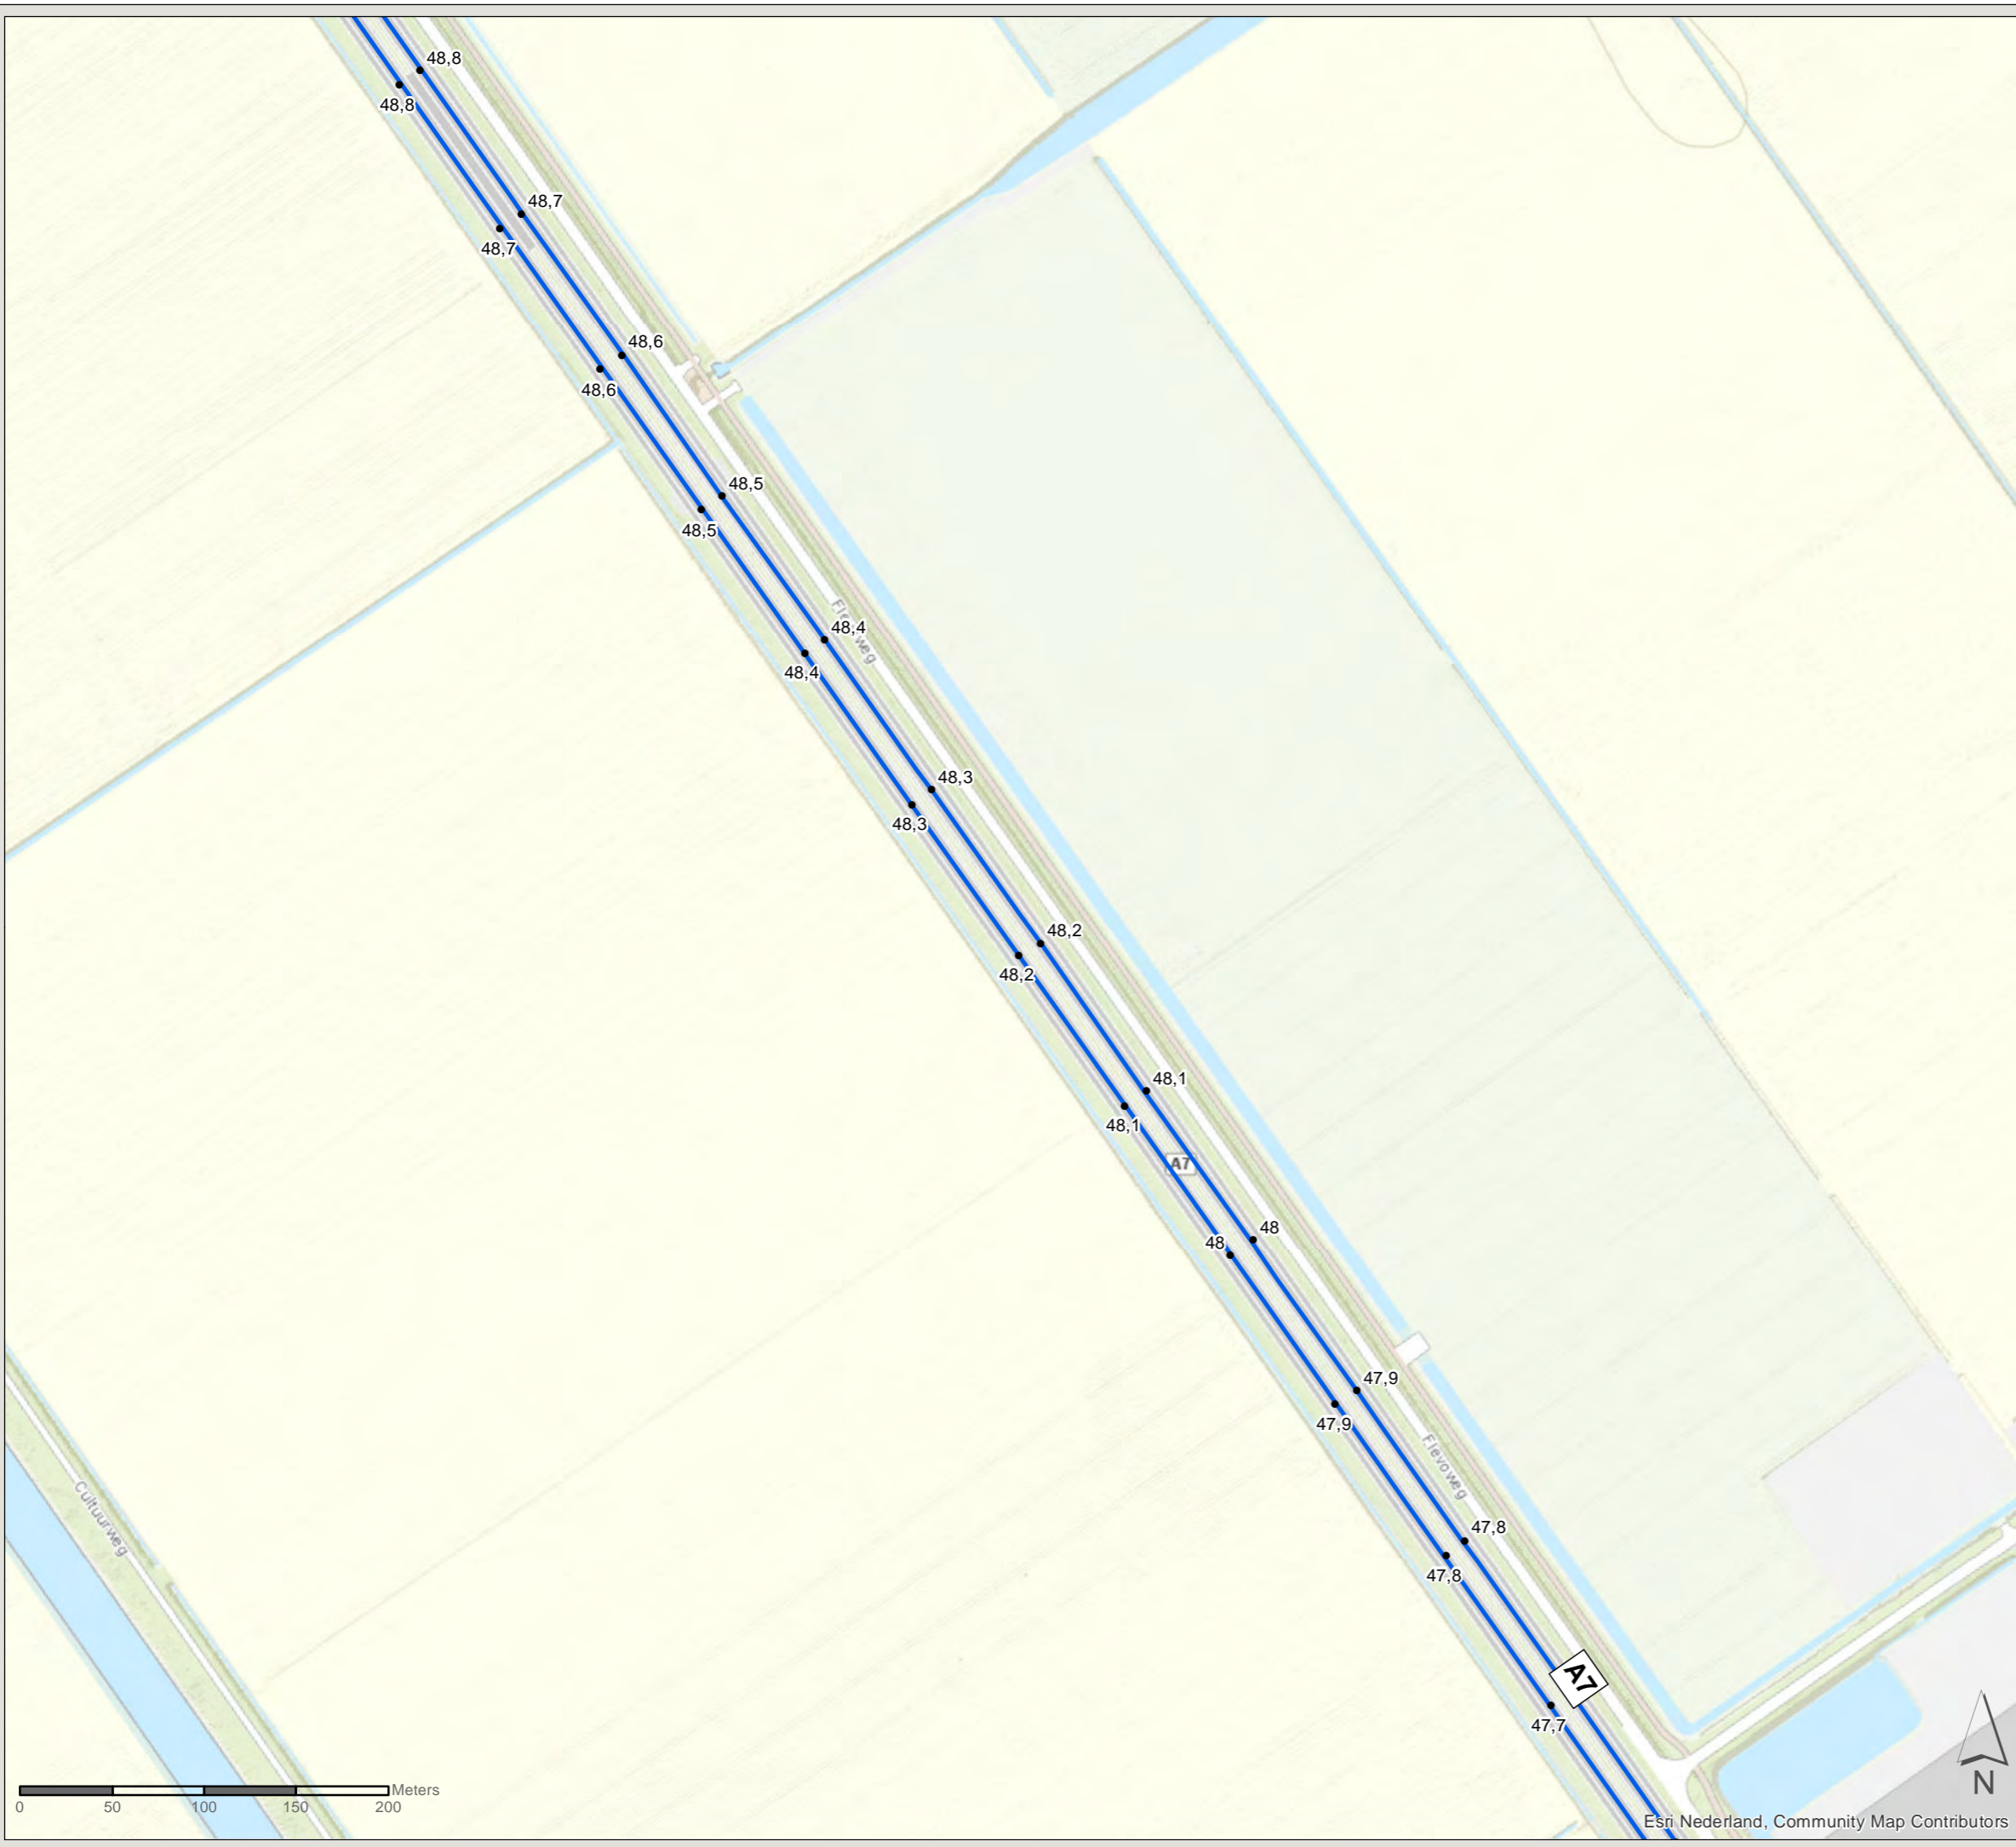

PN: 365922

Datum: 23-6-2020

Schaal: 1:3.500

Formaat: A3

Getekend door: Pim van de Steeg  
Gecontroleerd door: Gertjan Blaas



Sweco Nederland B.V.  
Postbus 203  
3730 AE De Bilt  
T +31 88 811 66 00  
F +31 30 310 04 14  
www.sweco.nl




# Akoestisch onderzoek MJPG Perceel 3


West-Nederland noord plan 1

Kaartblad: bestaande  
maatregelen

Subkaart: 16 / 167


## Legenda

 Gemeentegrens

 Niet-saneringsobject

## Wegdekverharding

 ZOAB

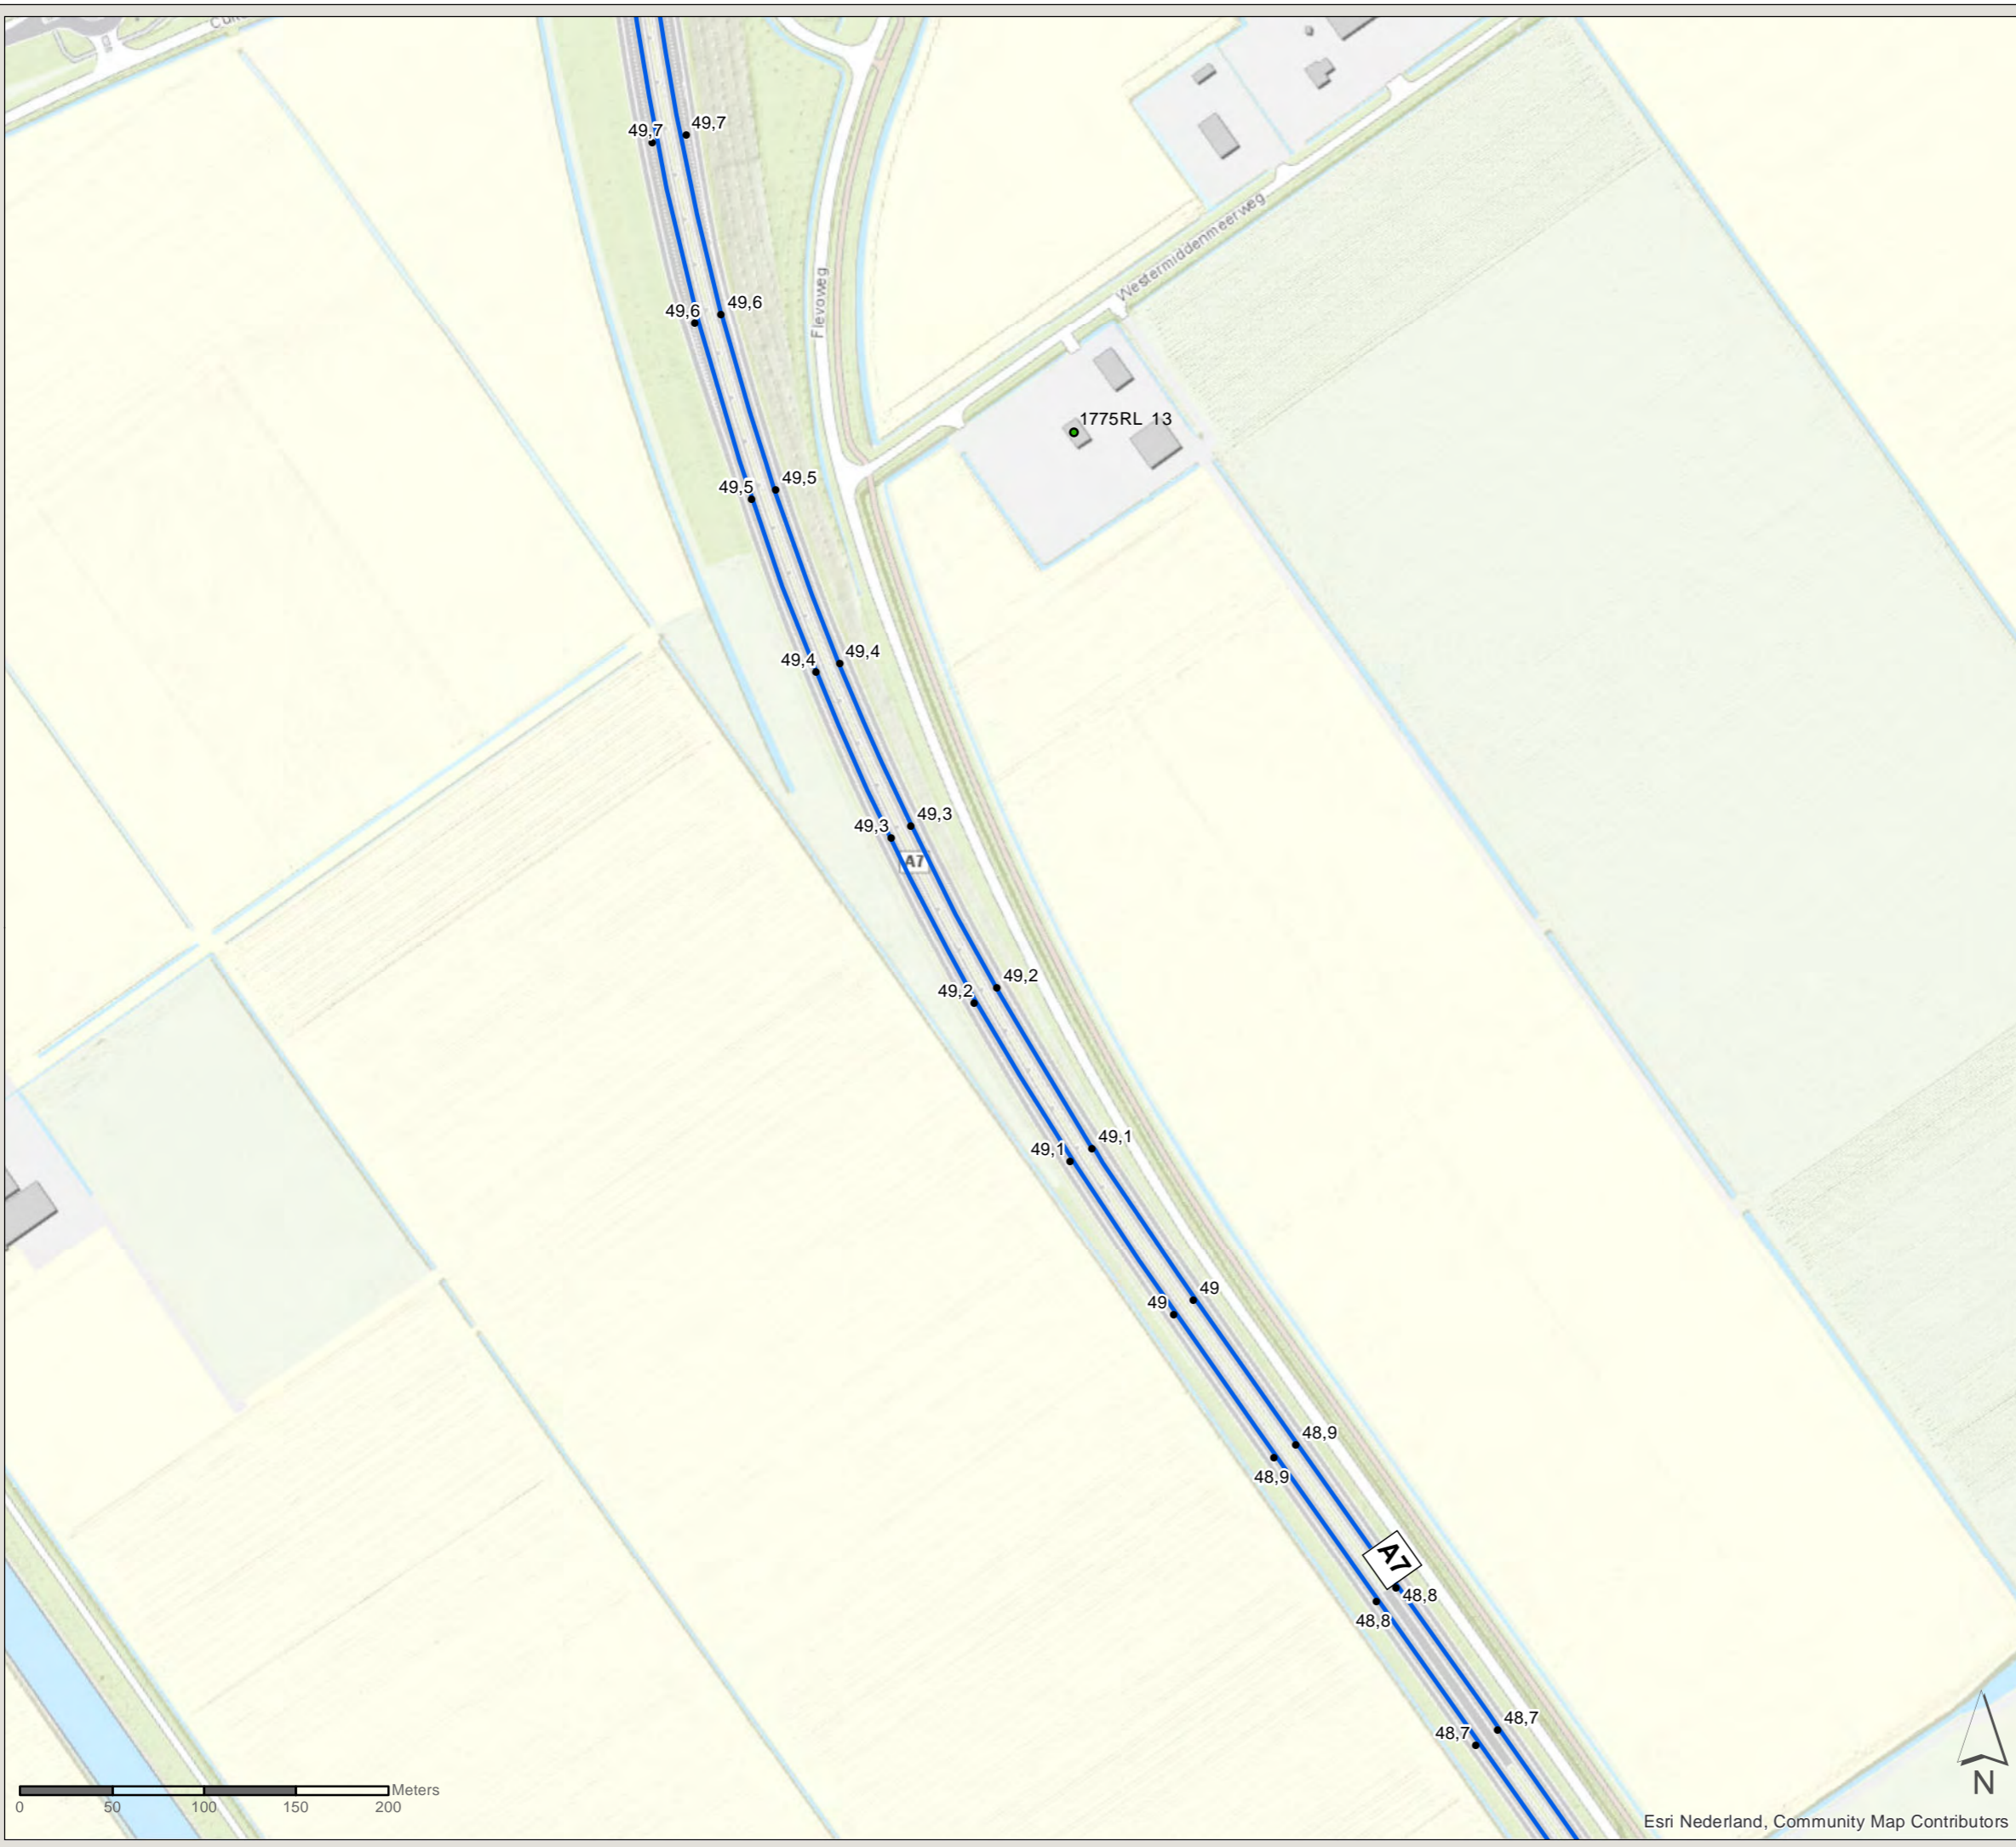

PN: 365922

Datum: 23-6-2020

Schaal: 1:3.500

Formaat: A3

Getekend door: Pim van de Steeg  
Gecontroleerd door: Gertjan Blaas



Sweco Nederland B.V.  
Postbus 203  
3730 AE De Bilt  
T +31 88 811 66 00  
F +31 30 310 04 14  
www.sweco.nl




# Akoestisch onderzoek MJPG Perceel 3


West-Nederland noord plan 1

Kaartblad: bestaande  
maatregelen


Subkaart: 17 / 167

## Legenda


 Gemeentegrens

 Niet-saneringsobject

## Wegdekverharding

 Referentiewegdek

 ZOAB

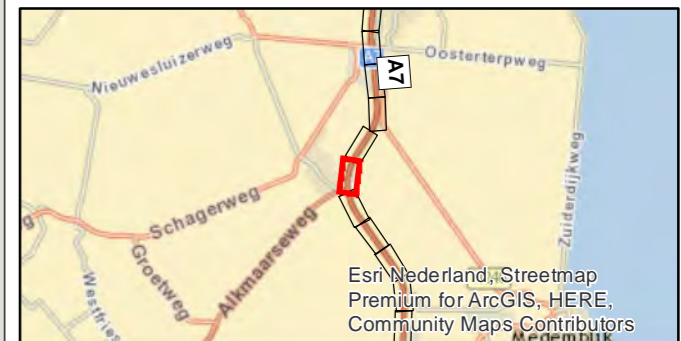

Esri Nederland, Streetmap  
Premium for ArcGIS, HERE,  
Community Maps Contributors

PN: 365922

Datum: 23-6-2020

Schaal: 1:3.500

Formaat: A3

Getekend door: Pim van de Steeg  
Gecontroleerd door: Gertjan Blaas



Sweco Nederland B.V.  
Postbus 203  
3730 AE De Bilt  
T +31 88 811 66 00  
F +31 30 310 04 14  
www.sweco.nl



Esri Nederland, Community Map Contributors



# Akoestisch onderzoek MJPG Perceel 3


West-Nederland noord plan 1

Kaartblad: bestaande  
maatregelen

Subkaart: 18 / 167

## Legenda

 Gemeentegrens

 Niet-saneringsobject

## Wegdekverharding

 ZOAB



PN: 365922

Datum: 23-6-2020

Schaal: 1:3.500

Formaat: A3

Getekend door: Pim van de Steeg  
Gecontroleerd door: Gertjan Blaas



Sweco Nederland B.V.  
Postbus 203  
3730 AE De Bilt  
T +31 88 811 66 00  
F +31 30 310 04 14  
www.sweco.nl



# Akoestisch onderzoek MJPG Perceel 3

West-Nederland noord plan 1

Kaartblad: bestaande  
maatregelen

Subkaart: 19 / 167

## Legenda

 Gemeentegrens

 Niet-saneringsobject

## Wegdekverharding

 ZOAB



PN: 365922

Datum: 23-6-2020

Schaal: 1:3.500

Formaat: A3

Getekend door: Pim van de Steeg  
Gecontroleerd door: Gertjan Blaas



Sweco Nederland B.V.  
Postbus 203  
3730 AE De Bilt  
T +31 88 811 66 00  
F +31 30 310 04 14  
www.sweco.nl





# Akoestisch onderzoek MJPG Perceel 3


West-Nederland noord plan 1

Kaartblad: bestaande  
maatregelen

Subkaart: 20 / 167

## Legenda

-  Gemeentegrens
-  Bestaande overdrachtsmaatregel

-  Niet-saneringsobject

## Wegdekverharding

-  ZOAB



PN: 365922

Datum: 23-6-2020

Schaal: 1:3.500

Formaat: A3

Getekend door: Pim van de Steeg  
Gecontroleerd door: Gertjan Blaas

**SWECO** 

Sweco Nederland B.V.  
Postbus 203  
3730 AE De Bilt  
T +31 88 811 66 00  
F +31 30 310 04 14  
www.sweco.nl



Esri Nederland, Community Map Contributors

File: WNN1\_AO\_bilge\_C2\_bestaandemaatregelen.mxd



# Akoestisch onderzoek MJPG Perceel 3

West-Nederland noord plan 1

Kaartblad: bestaande  
maatregelen

Subkaart: 21 / 167



## Legenda

- Gemeentegrens
- Bestaande overdrachtsmaatregel

• Niet-saneringsobject

## Wegdekverharding

- Referentiewegdek
- ZOAB

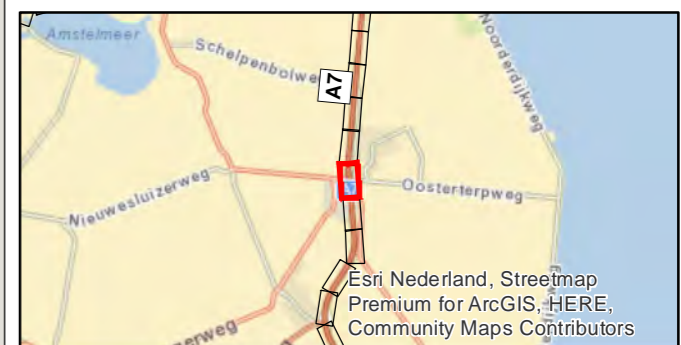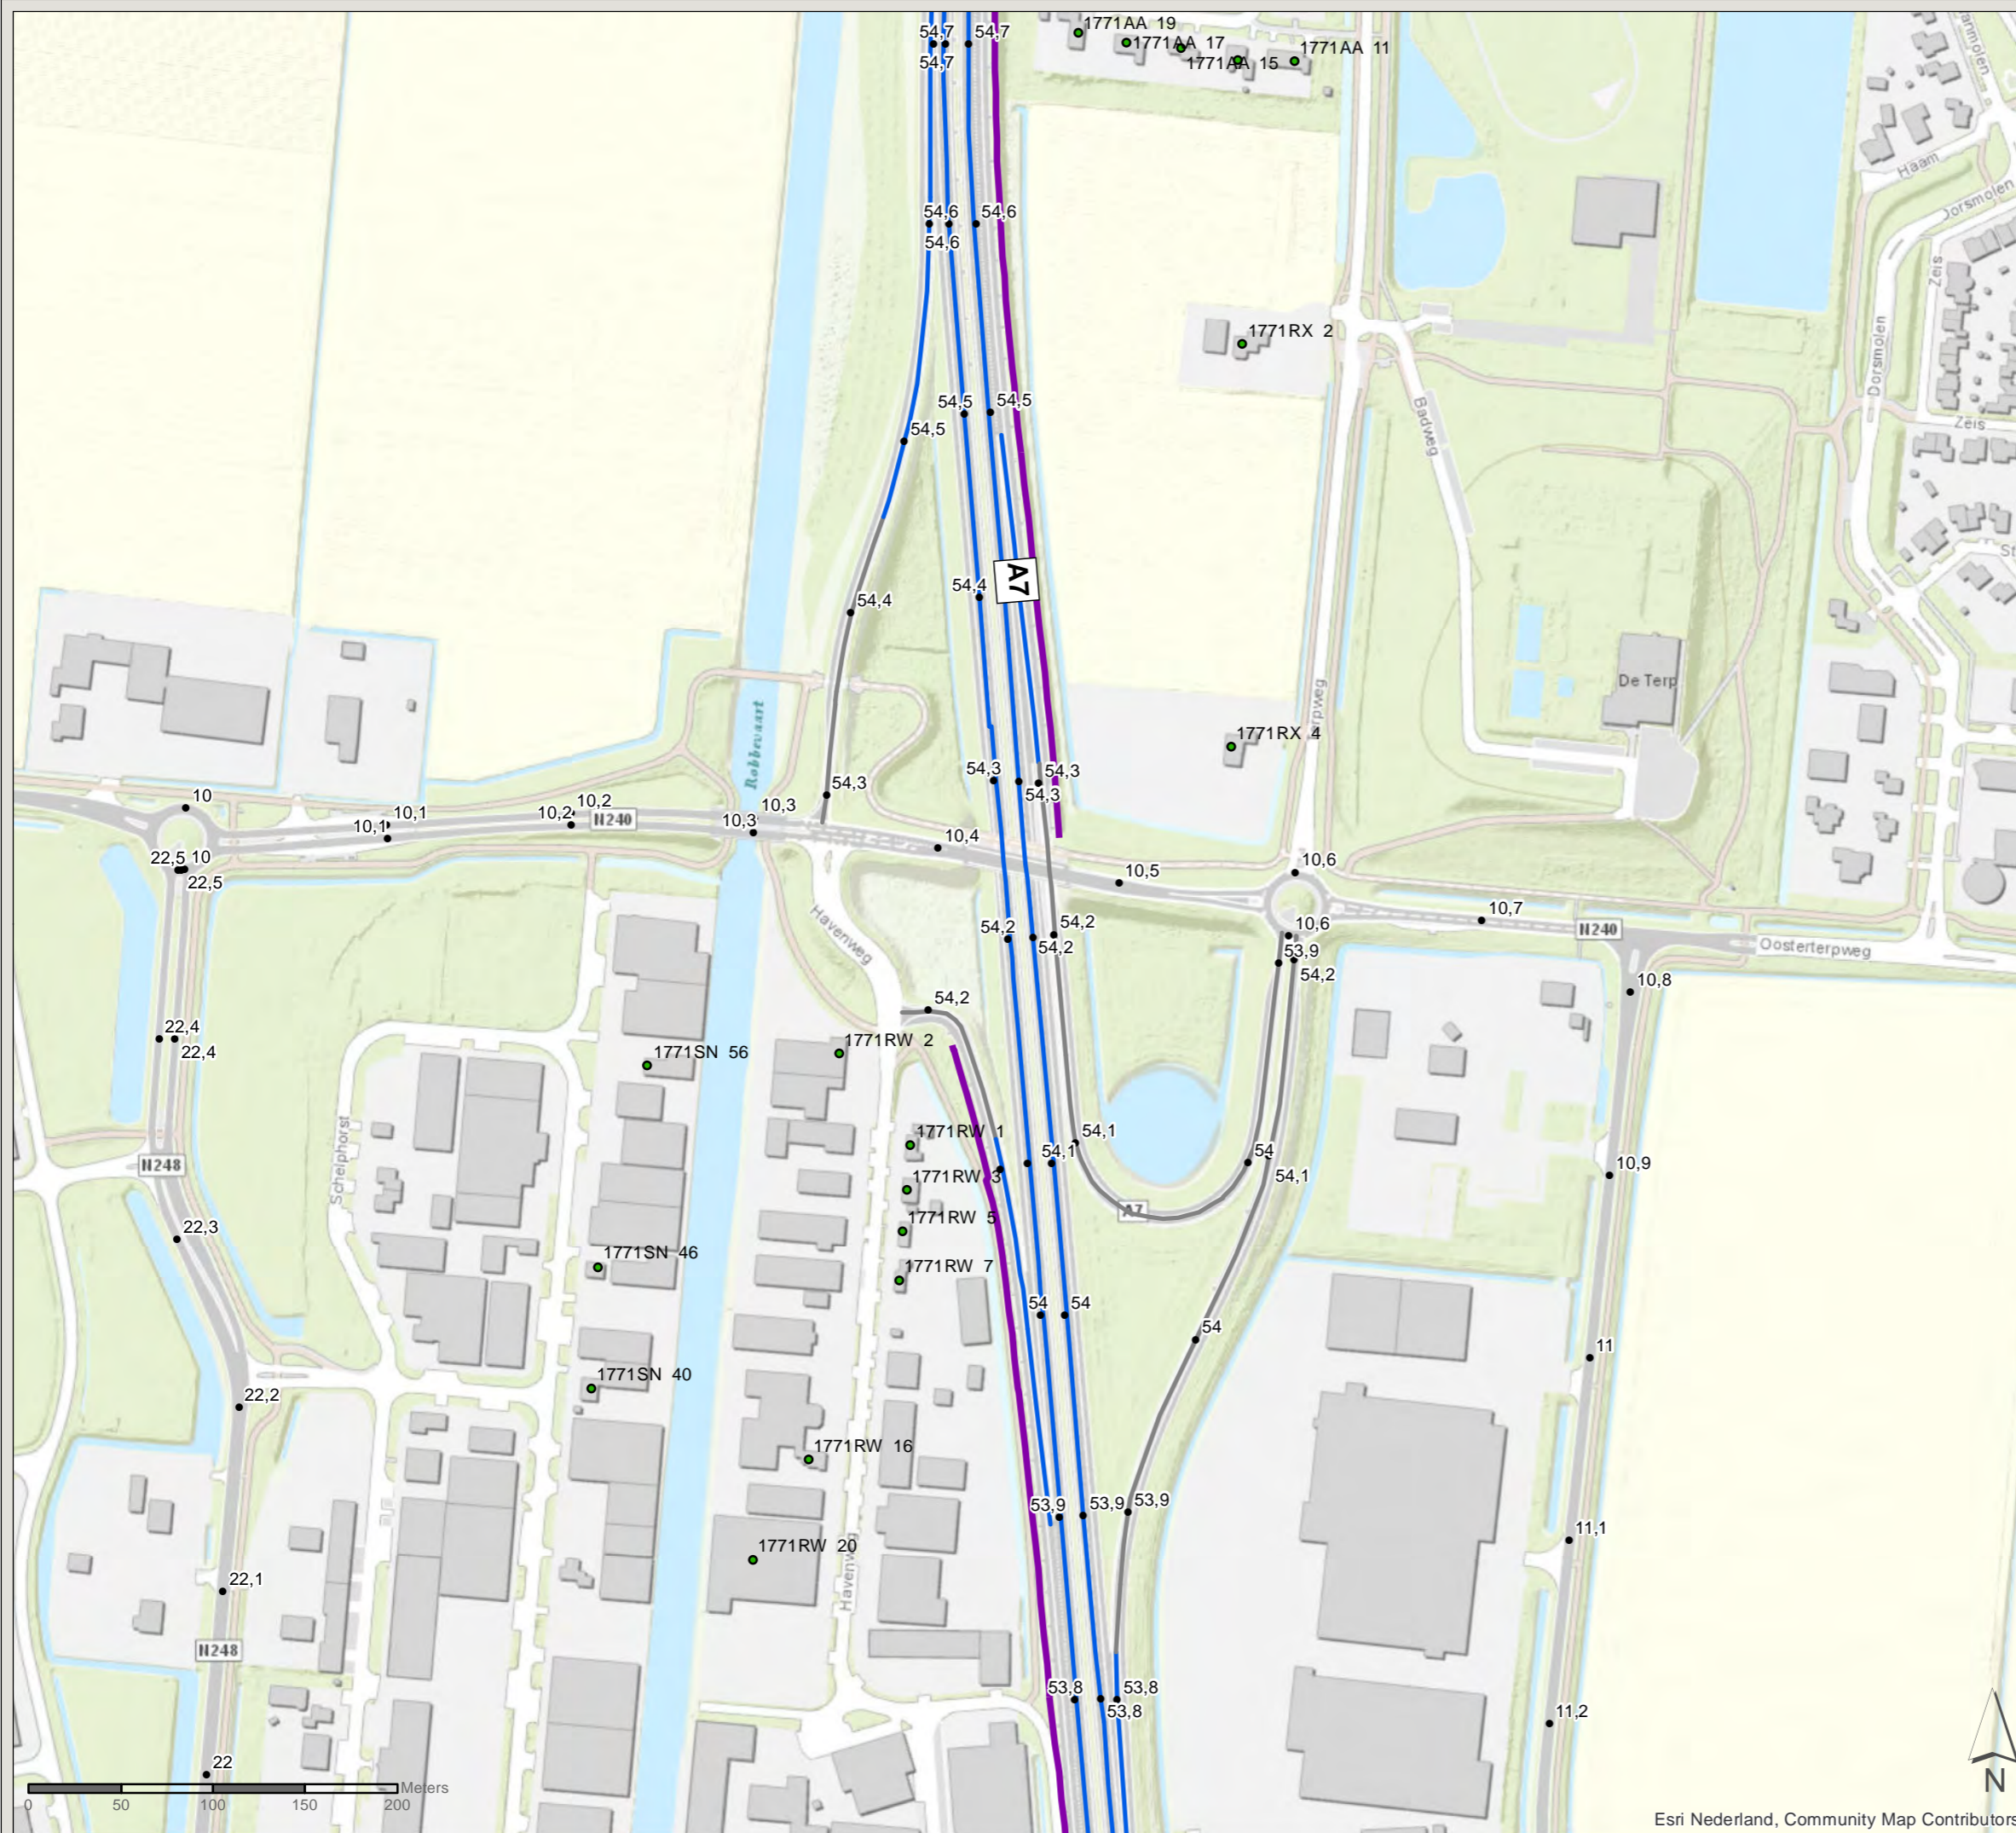

PN: 365922

Datum: 23-6-2020

Schaal: 1:3.500

Formaat: A3

Getekend door: Pim van de Steeg  
Gecontroleerd door: Gertjan Blaas



Sweco Nederland B.V.  
Postbus 203  
3730 AE De Bilt  
T +31 88 811 66 00  
F +31 30 310 04 14  
www.sweco.nl





# Akoestisch onderzoek MJPG Perceel 3


West-Nederland noord plan 1

Kaartblad: bestaande  
maatregelen

Subkaart: 22 / 167



## Legenda

-  Gemeentegrens
-  Bestaande overdrachtsmaatregel

-  Niet-saneringsobject

## Wegdekverharding

-  ZOAB

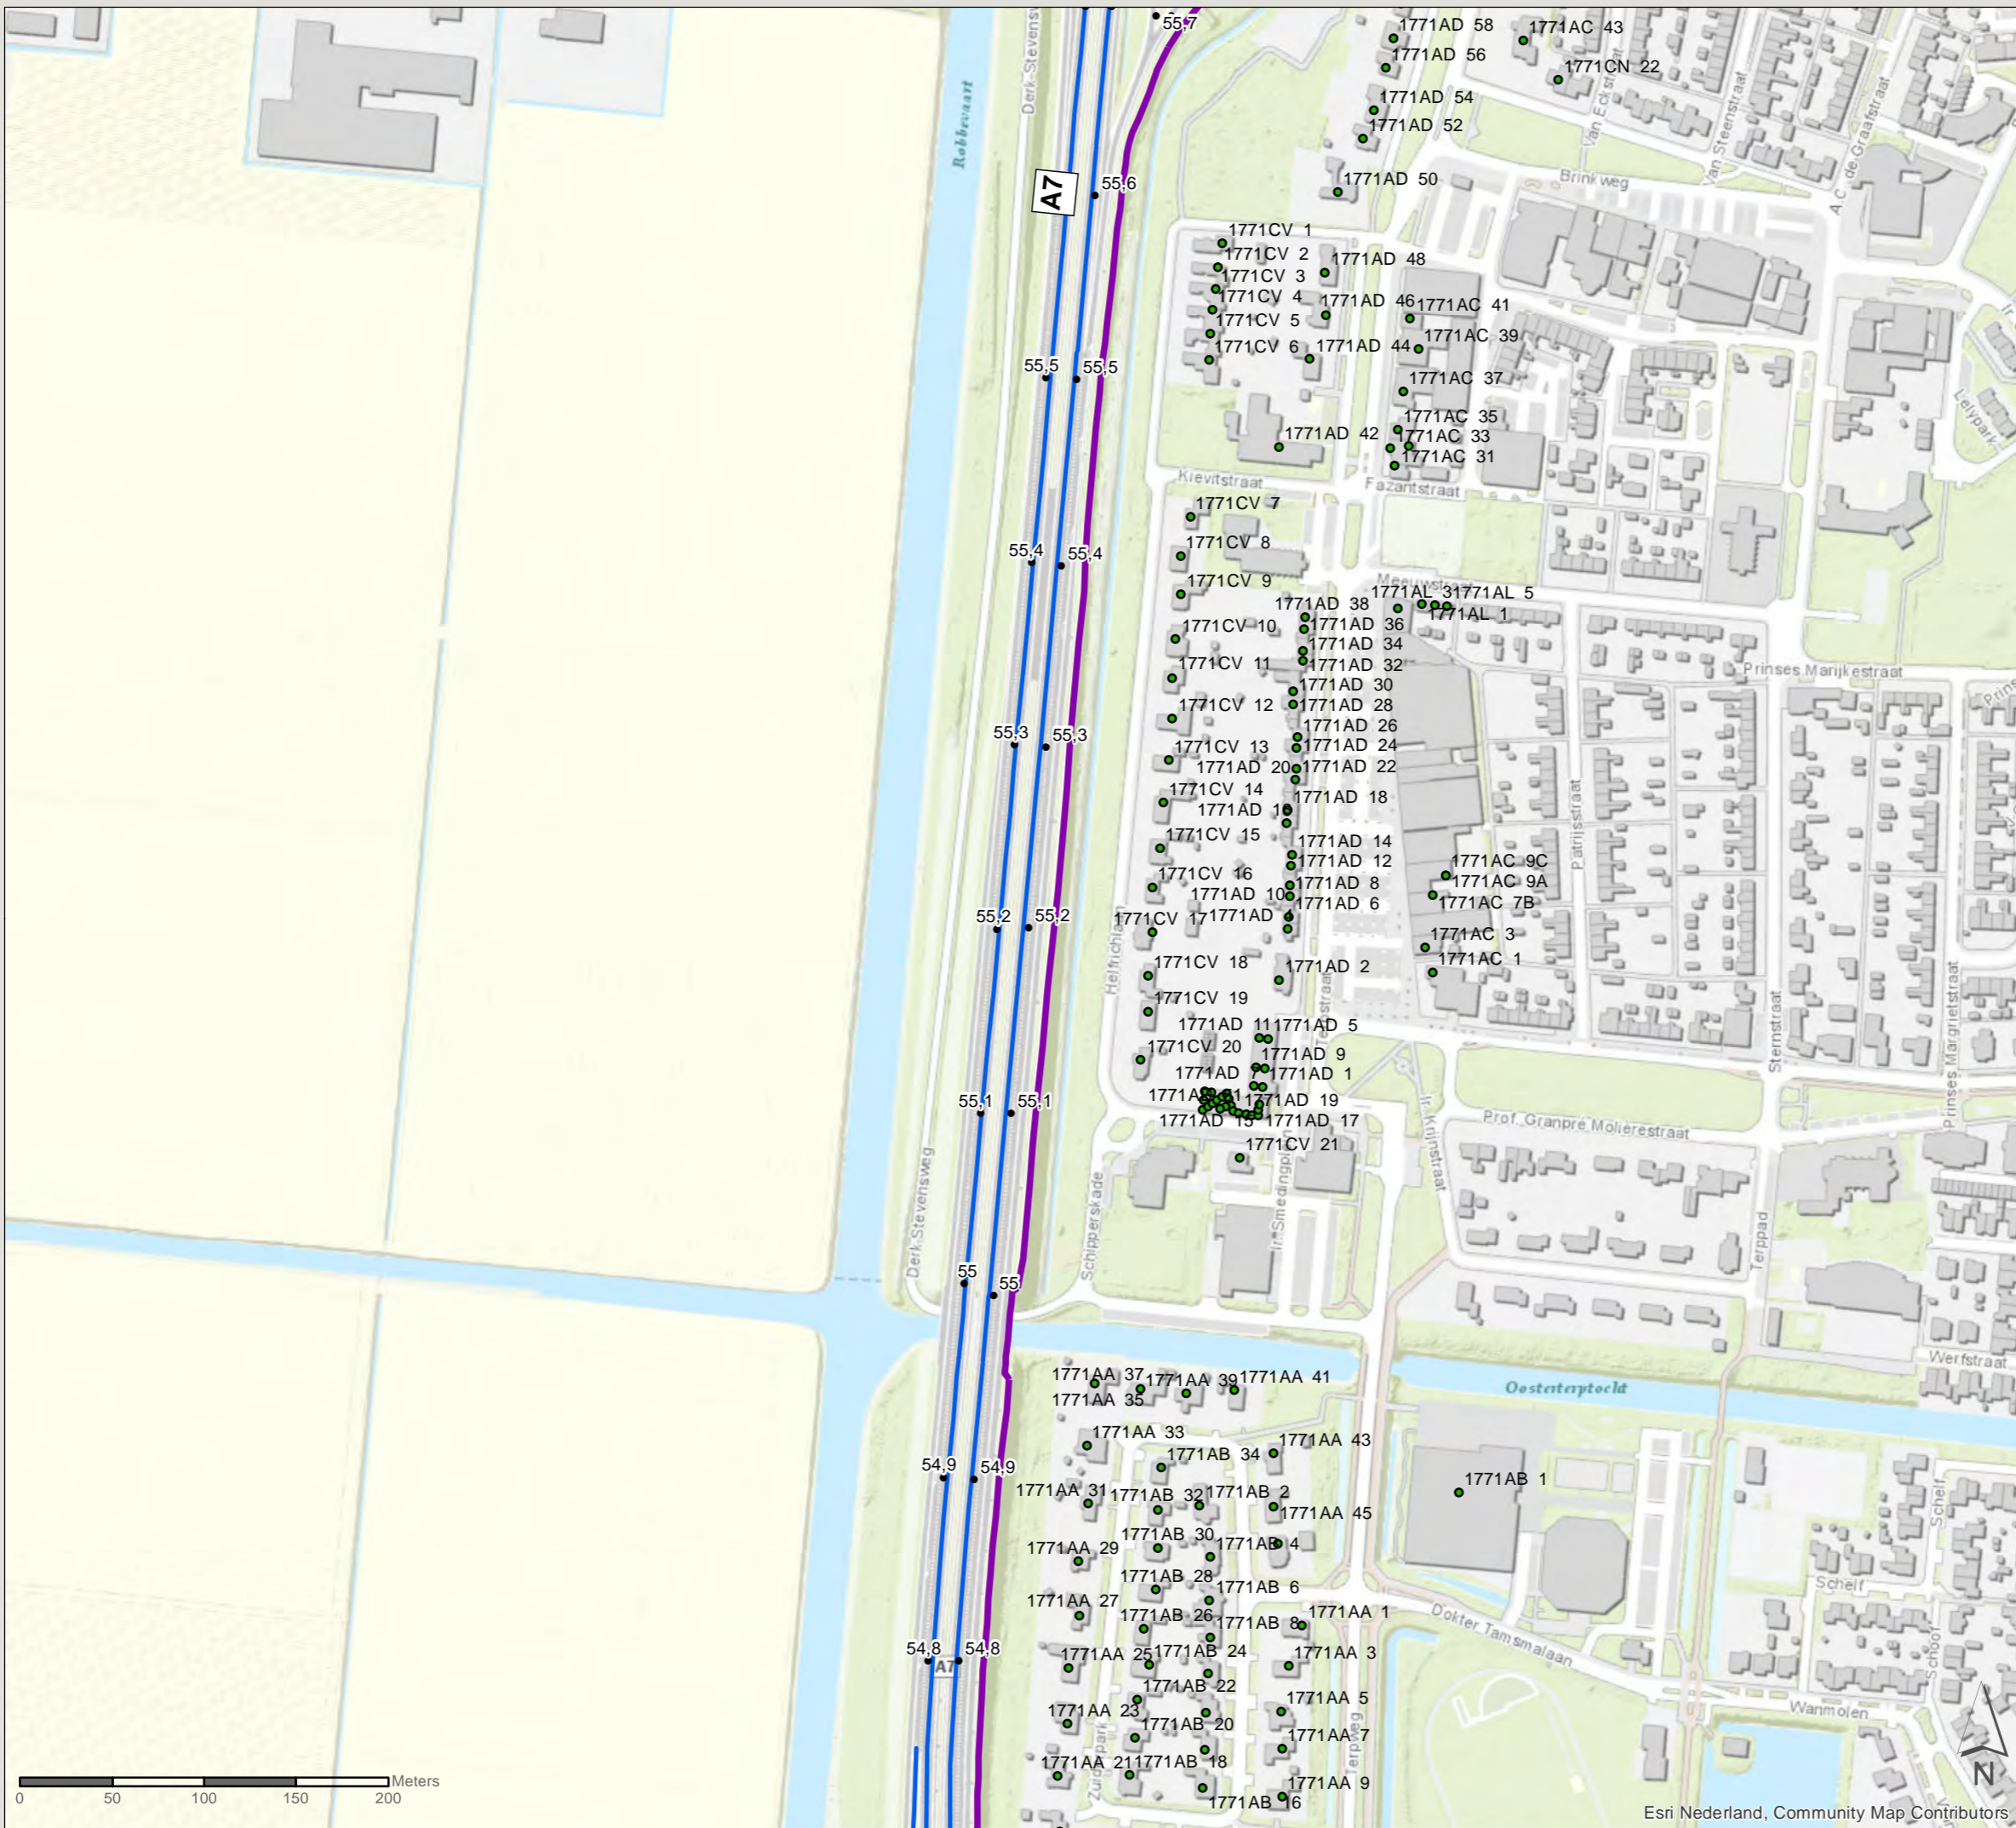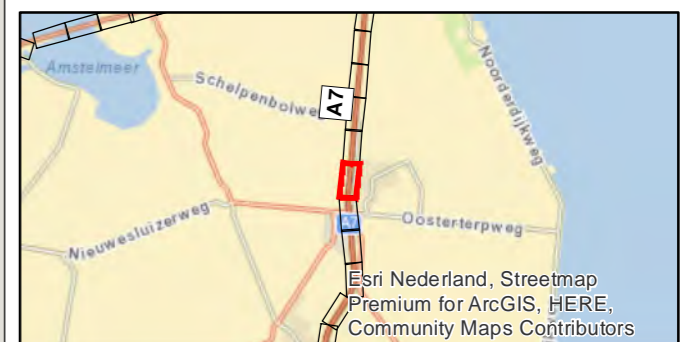

PN: 365922

Datum: 23-6-2020

Schaal: 1:3.500

Formaat: A3

Getekend door: Pim van de Steeg  
Gecontroleerd door: Gertjan Blaas



Sweco Nederland B.V.  
Postbus 203  
3730 AE De Bilt  
T +31 88 811 66 00  
F +31 30 310 04 14  
www.sweco.nl





# Akoestisch onderzoek MJPG Perceel 3


West-Nederland noord plan 1

Kaartblad: bestaande  
maatregelen

Subkaart: 23 / 167



## Legenda

-  Gemeentegrens
-  Bestaande overdrachtsmaatregel

-  Niet-saneringsobject

## Wegdekverharding

-  ZOAB

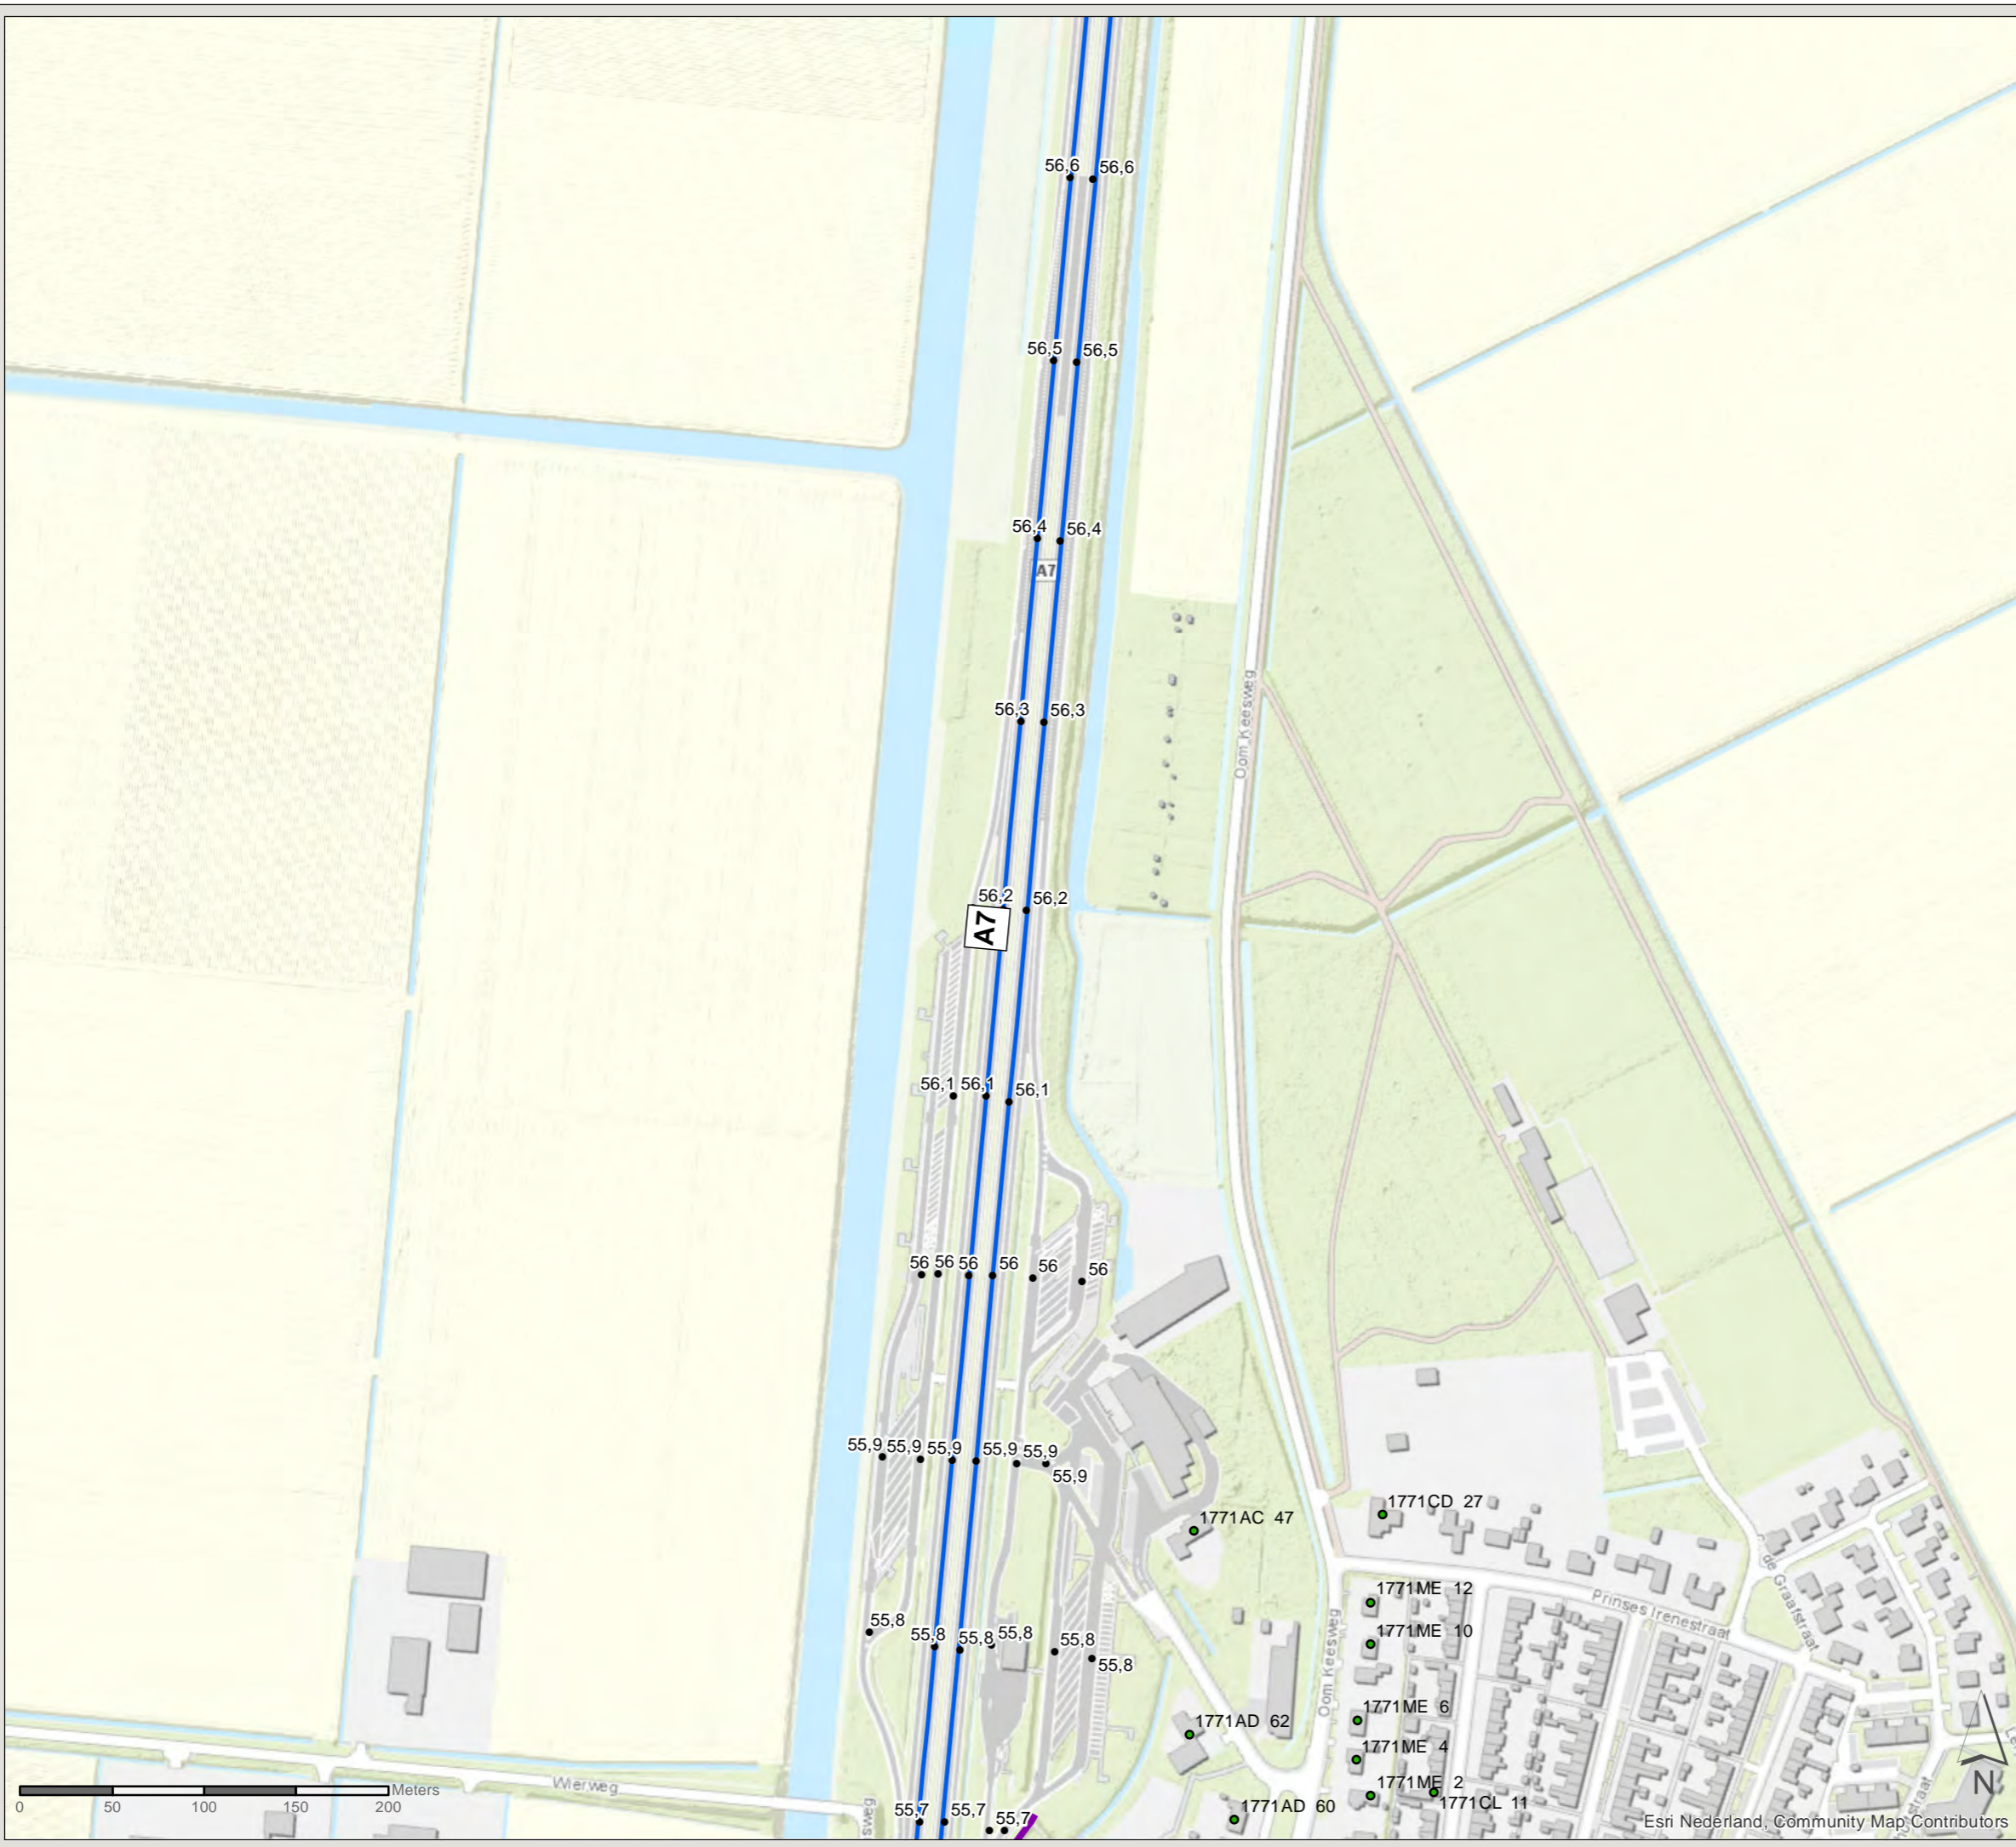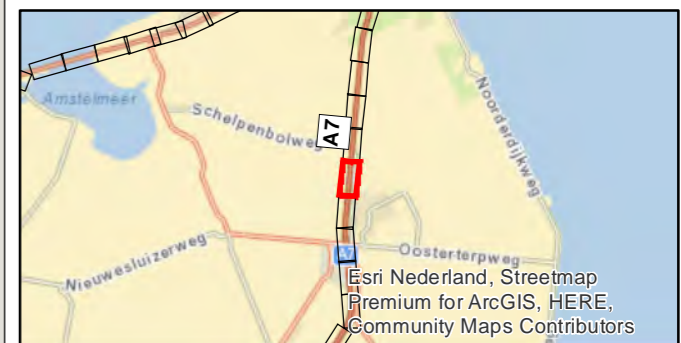

PN: 365922

Datum: 23-6-2020

Schaal: 1:3.500

Formaat: A3

Getekend door: Pim van de Steeg  
Gecontroleerd door: Gertjan Blaas



Sweco Nederland B.V.  
Postbus 203  
3730 AE De Bilt  
T +31 88 811 66 00  
F +31 30 310 04 14  
www.sweco.nl




# Akoestisch onderzoek MJPG Perceel 3

West-Nederland noord plan 1

Kaartblad: bestaande  
maatregelen


Subkaart: 24 / 167

## Legenda

 Gemeentegrens

## Wegdekverharding

 ZOAB

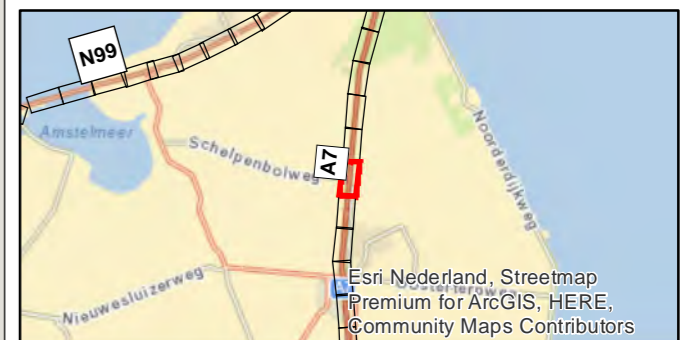

Esri Nederland, Community Map Contributors

PN: 365922

Datum: 23-6-2020

Schaal: 1:3.500

Formaat: A3

Getekend door: Pim van de Steeg  
Gecontroleerd door: Gertjan Blaas



Sweco Nederland B.V.  
Postbus 203  
3730 AE De Bilt  
T +31 88 811 66 00  
F +31 30 310 04 14  
www.sweco.nl




# Akoestisch onderzoek MJPG Perceel 3

West-Nederland noord plan 1

Kaartblad: bestaande  
maatregelen

Subkaart: 25 / 167


## Legenda

 Gemeentegrens

 Niet-saneringsobject

## Wegdekverharding

 ZOAB

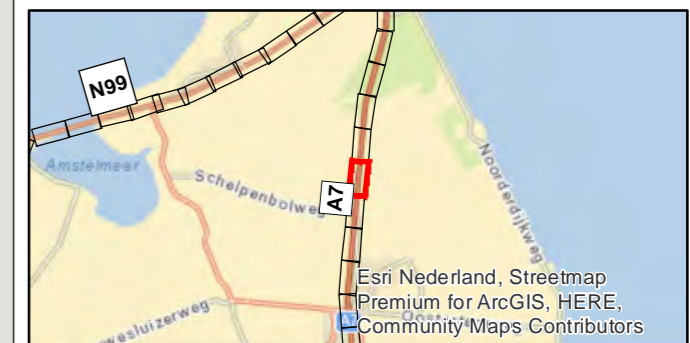

PN: 365922

Datum: 23-6-2020

Schaal: 1:3.500

Formaat: A3

Getekend door: Pim van de Steeg  
Gecontroleerd door: Gertjan Blaas

**SWECO** 

Sweco Nederland B.V.  
Postbus 203  
3730 AE De Bilt  
T +31 88 811 66 00  
F +31 30 310 04 14  
www.sweco.nl




# Akoestisch onderzoek MJPG Perceel 3


West-Nederland noord plan 1

Kaartblad: bestaande  
maatregelen

Subkaart: 26 / 167


## Legenda

 Gemeentegrens

 Niet-saneringsobject

## Wegdekverharding

 ZOAB

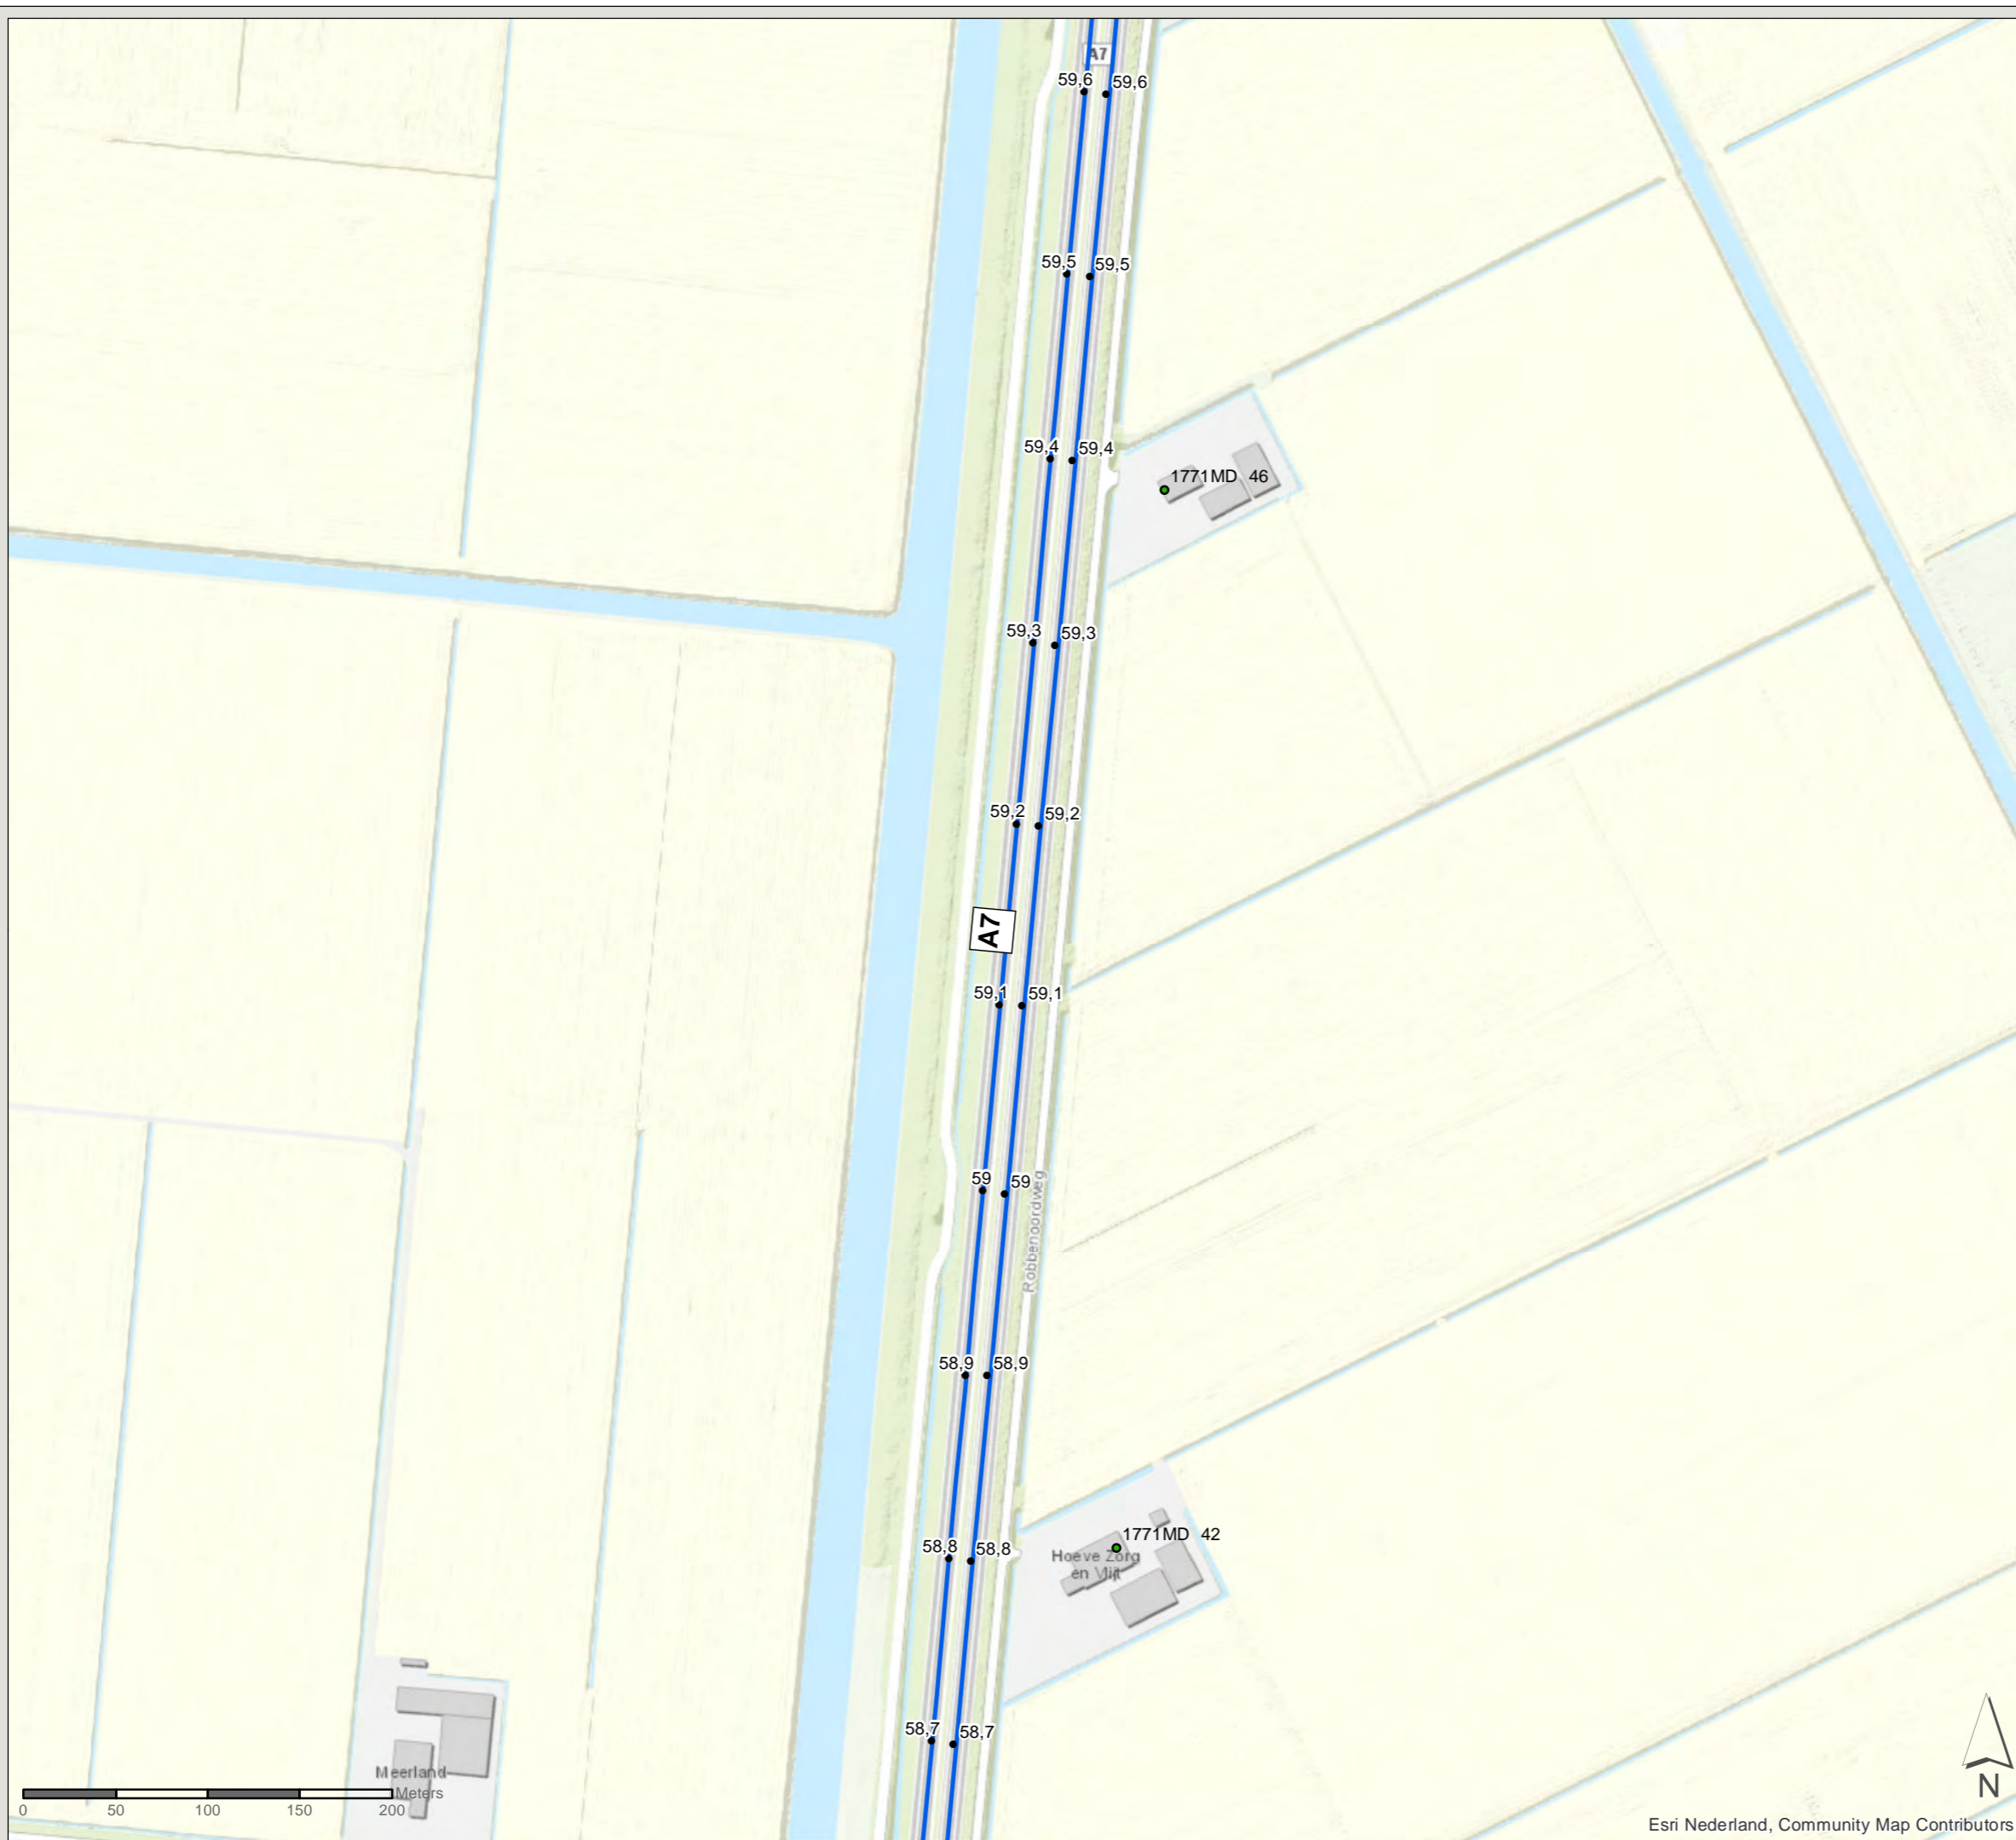

PN: 365922

Datum: 23-6-2020

Schaal: 1:3.500

Formaat: A3

Getekend door: Pim van de Steeg  
Gecontroleerd door: Gertjan Blaas

**SWECO** 

Sweco Nederland B.V.  
Postbus 203  
3730 AE De Bilt  
T +31 88 811 66 00  
F +31 30 310 04 14  
www.sweco.nl





# Akoestisch onderzoek MJPG Perceel 3

West-Nederland noord plan 1

Kaartblad: bestaande  
maatregelen

Subkaart: 27 / 167

## Legenda

Gemeentegrens

Niet-saneringsobject

## Wegdekverharding

ZOAB



PN: 365922

Datum: 23-6-2020

Schaal: 1:3.500

Formaat: A3

Getekend door: Pim van de Steeg  
Gecontroleerd door: Gertjan Blaas



Sweco Nederland B.V.  
Postbus 203  
3730 AE De Bilt  
T +31 88 811 66 00  
F +31 30 310 04 14  
www.sweco.nl




# Akoestisch onderzoek MJPG Perceel 3

West-Nederland noord plan 1

Kaartblad: bestaande  
maatregelen


Subkaart: 28 / 167

## Legenda

 Gemeentegrens

## Wegdekverharding

 ZOAB

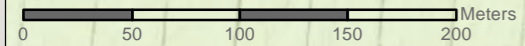

Esri Nederland, Community Map Contributors

PN: 365922  
Datum: 23-6-2020  
Schaal: 1:3.500  
Formaat: A3

Getekend door: Pim van de Steeg  
Gecontroleerd door: Gertjan Blaas



Sweco Nederland B.V.  
Postbus 203  
3730 AE De Bilt  
T +31 88 811 66 00  
F +31 30 310 04 14  
www.sweco.nl

File: WNN1\_AO\_billeg\_C2\_bestaandemaatregelen.mxd




# Akoestisch onderzoek MJPG Perceel 3

West-Nederland noord plan 1


Kaartblad: bestaande  
maatregelen

Subkaart: 29 / 167


## Legenda

 Gemeentegrens

## Wegdekverharding

 Referentiewegdek

 ZOAB

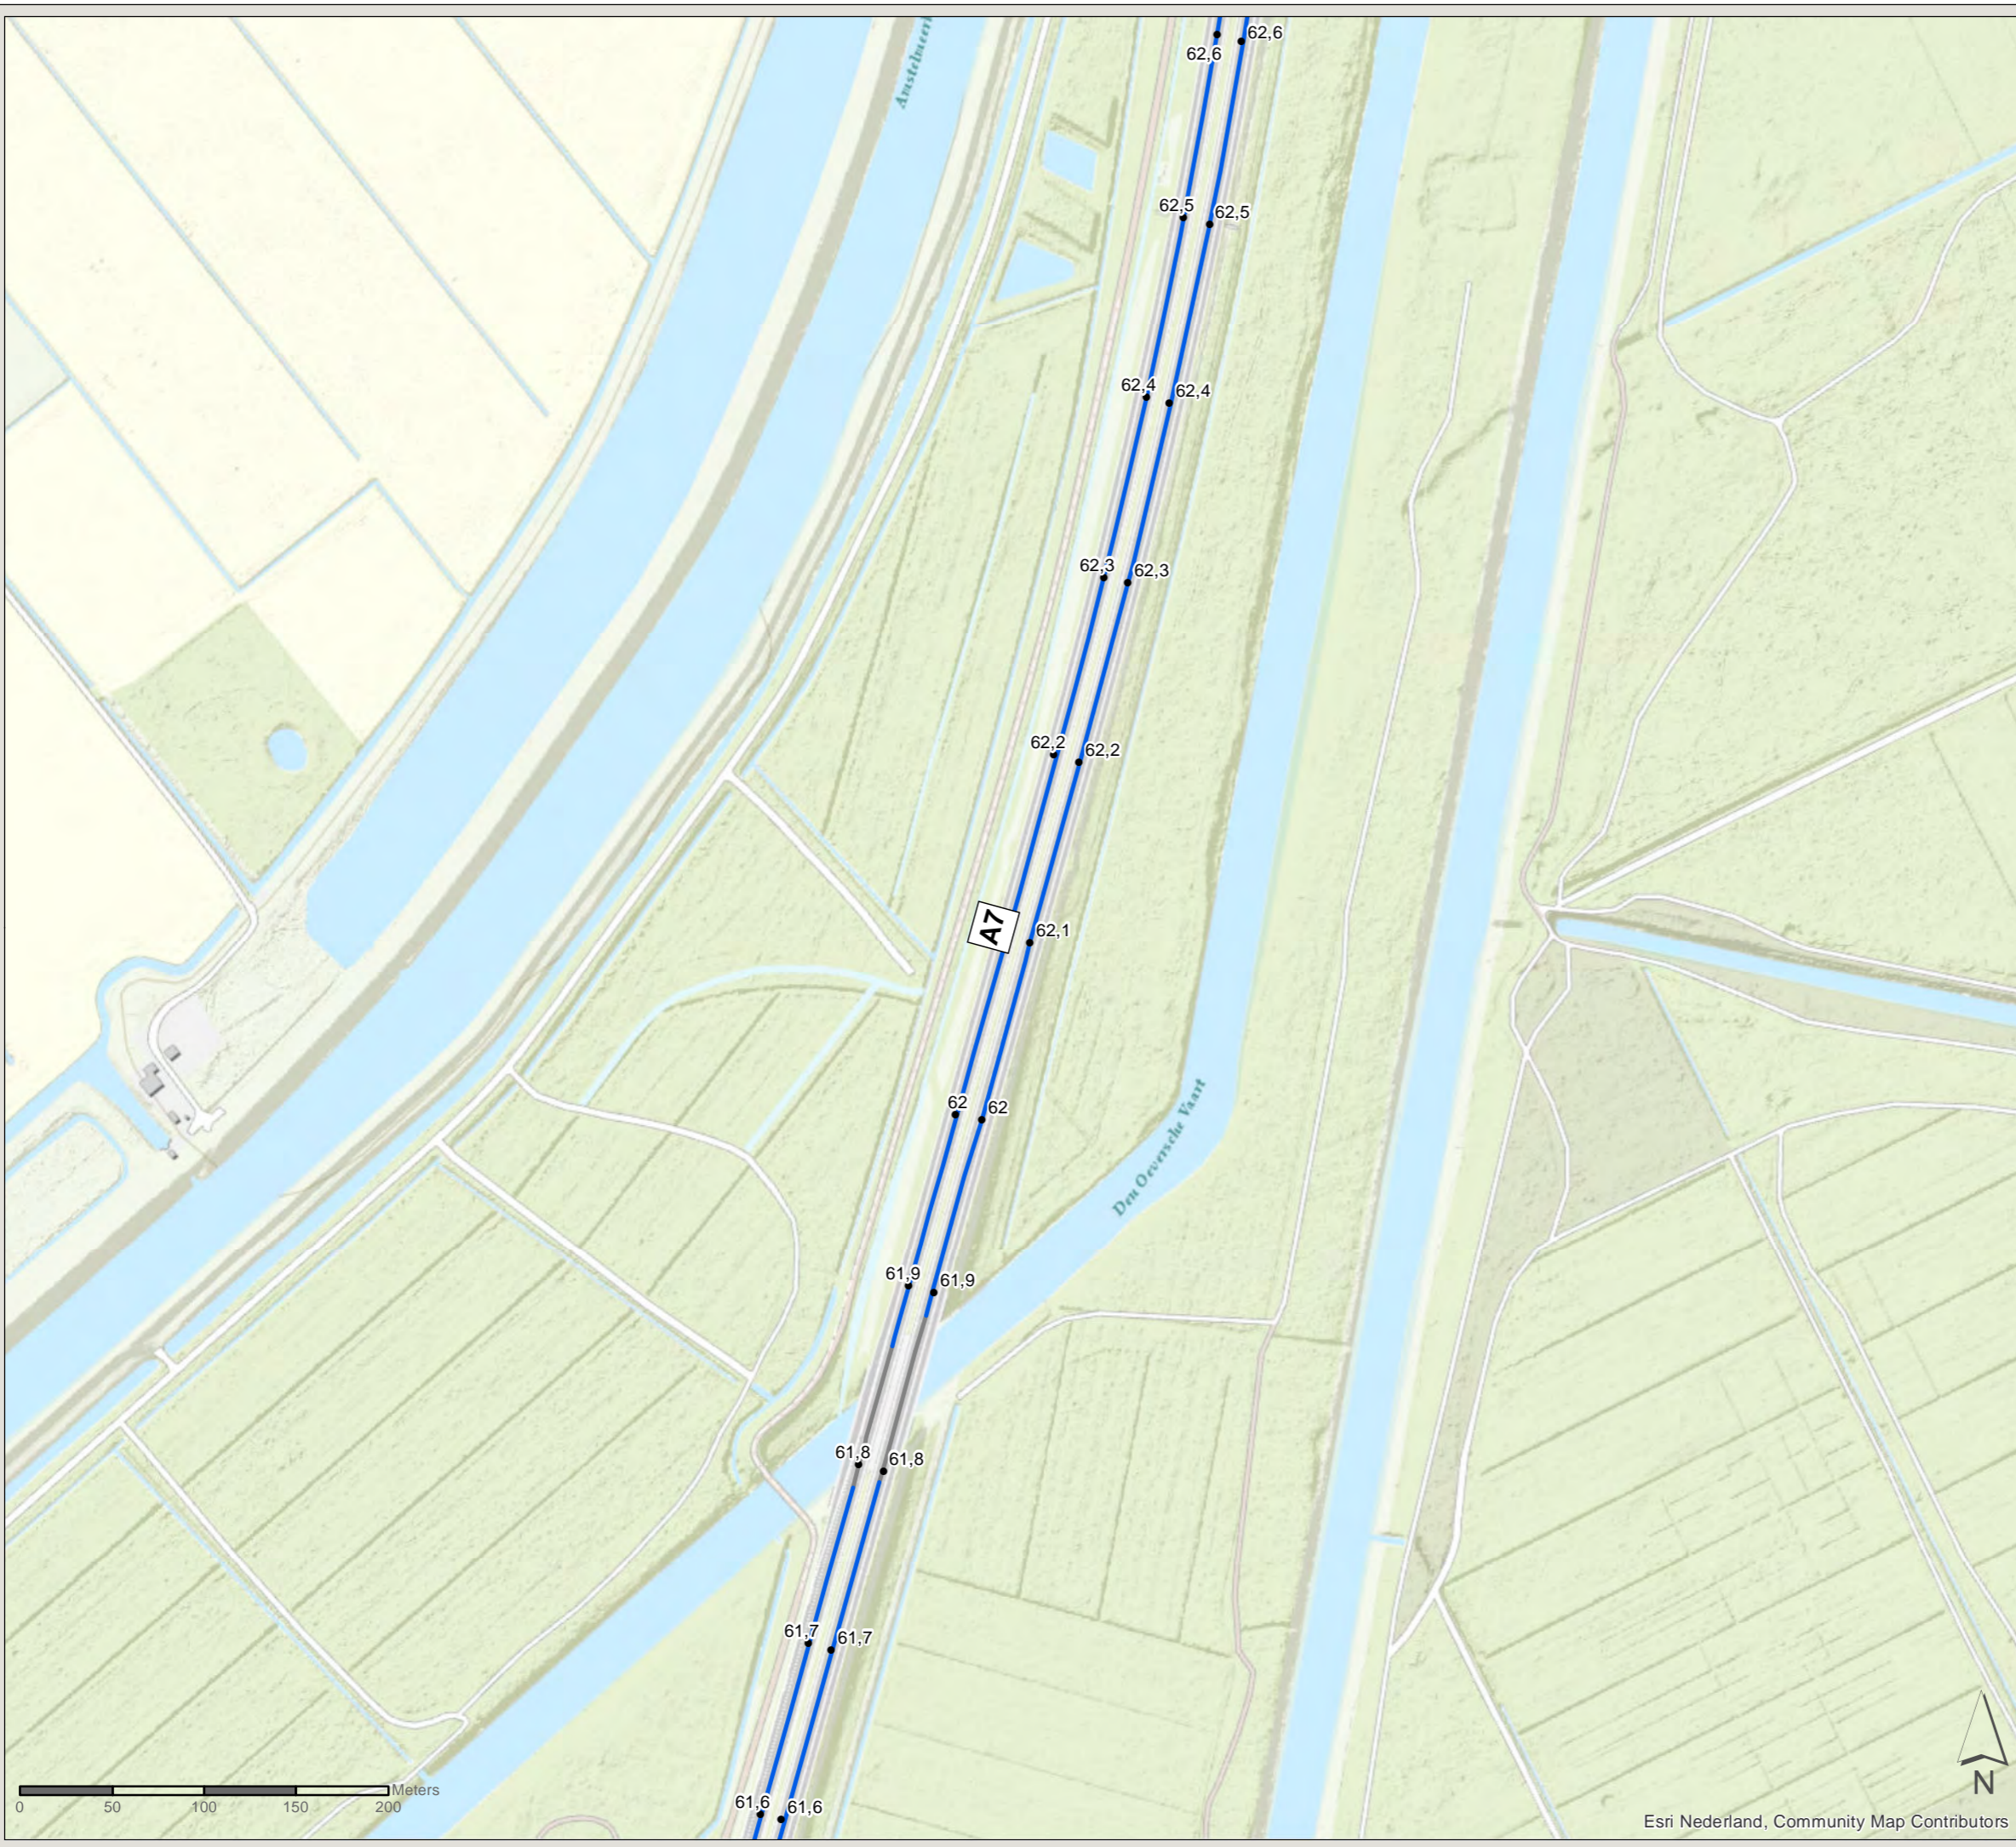

Esri Nederland, Community Map Contributors

PN: 365922

Datum: 23-6-2020

Schaal: 1:3.500

Formaat: A3

Getekend door: Pim van de Steeg  
Gecontroleerd door: Gertjan Blaas



Sweco Nederland B.V.  
Postbus 203  
3730 AE De Bilt  
T +31 88 811 66 00  
F +31 30 310 04 14  
www.sweco.nl




# Akoestisch onderzoek MJPG Perceel 3

West-Nederland noord plan 1

Kaartblad: bestaande  
maatregelen


Subkaart: 30 / 167

## Legenda


 Gemeentegrens

 Niet-saneringsobject


## Wegdekverharding

 Referentiewegdek

 ZOAB

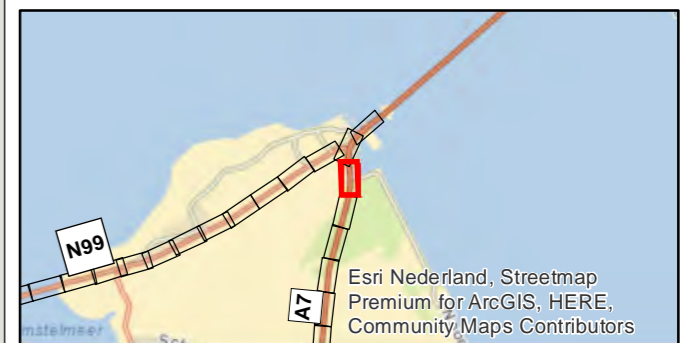

Esri Nederland, Streetmap  
Premium for ArcGIS, HERE,  
Community Maps Contributors

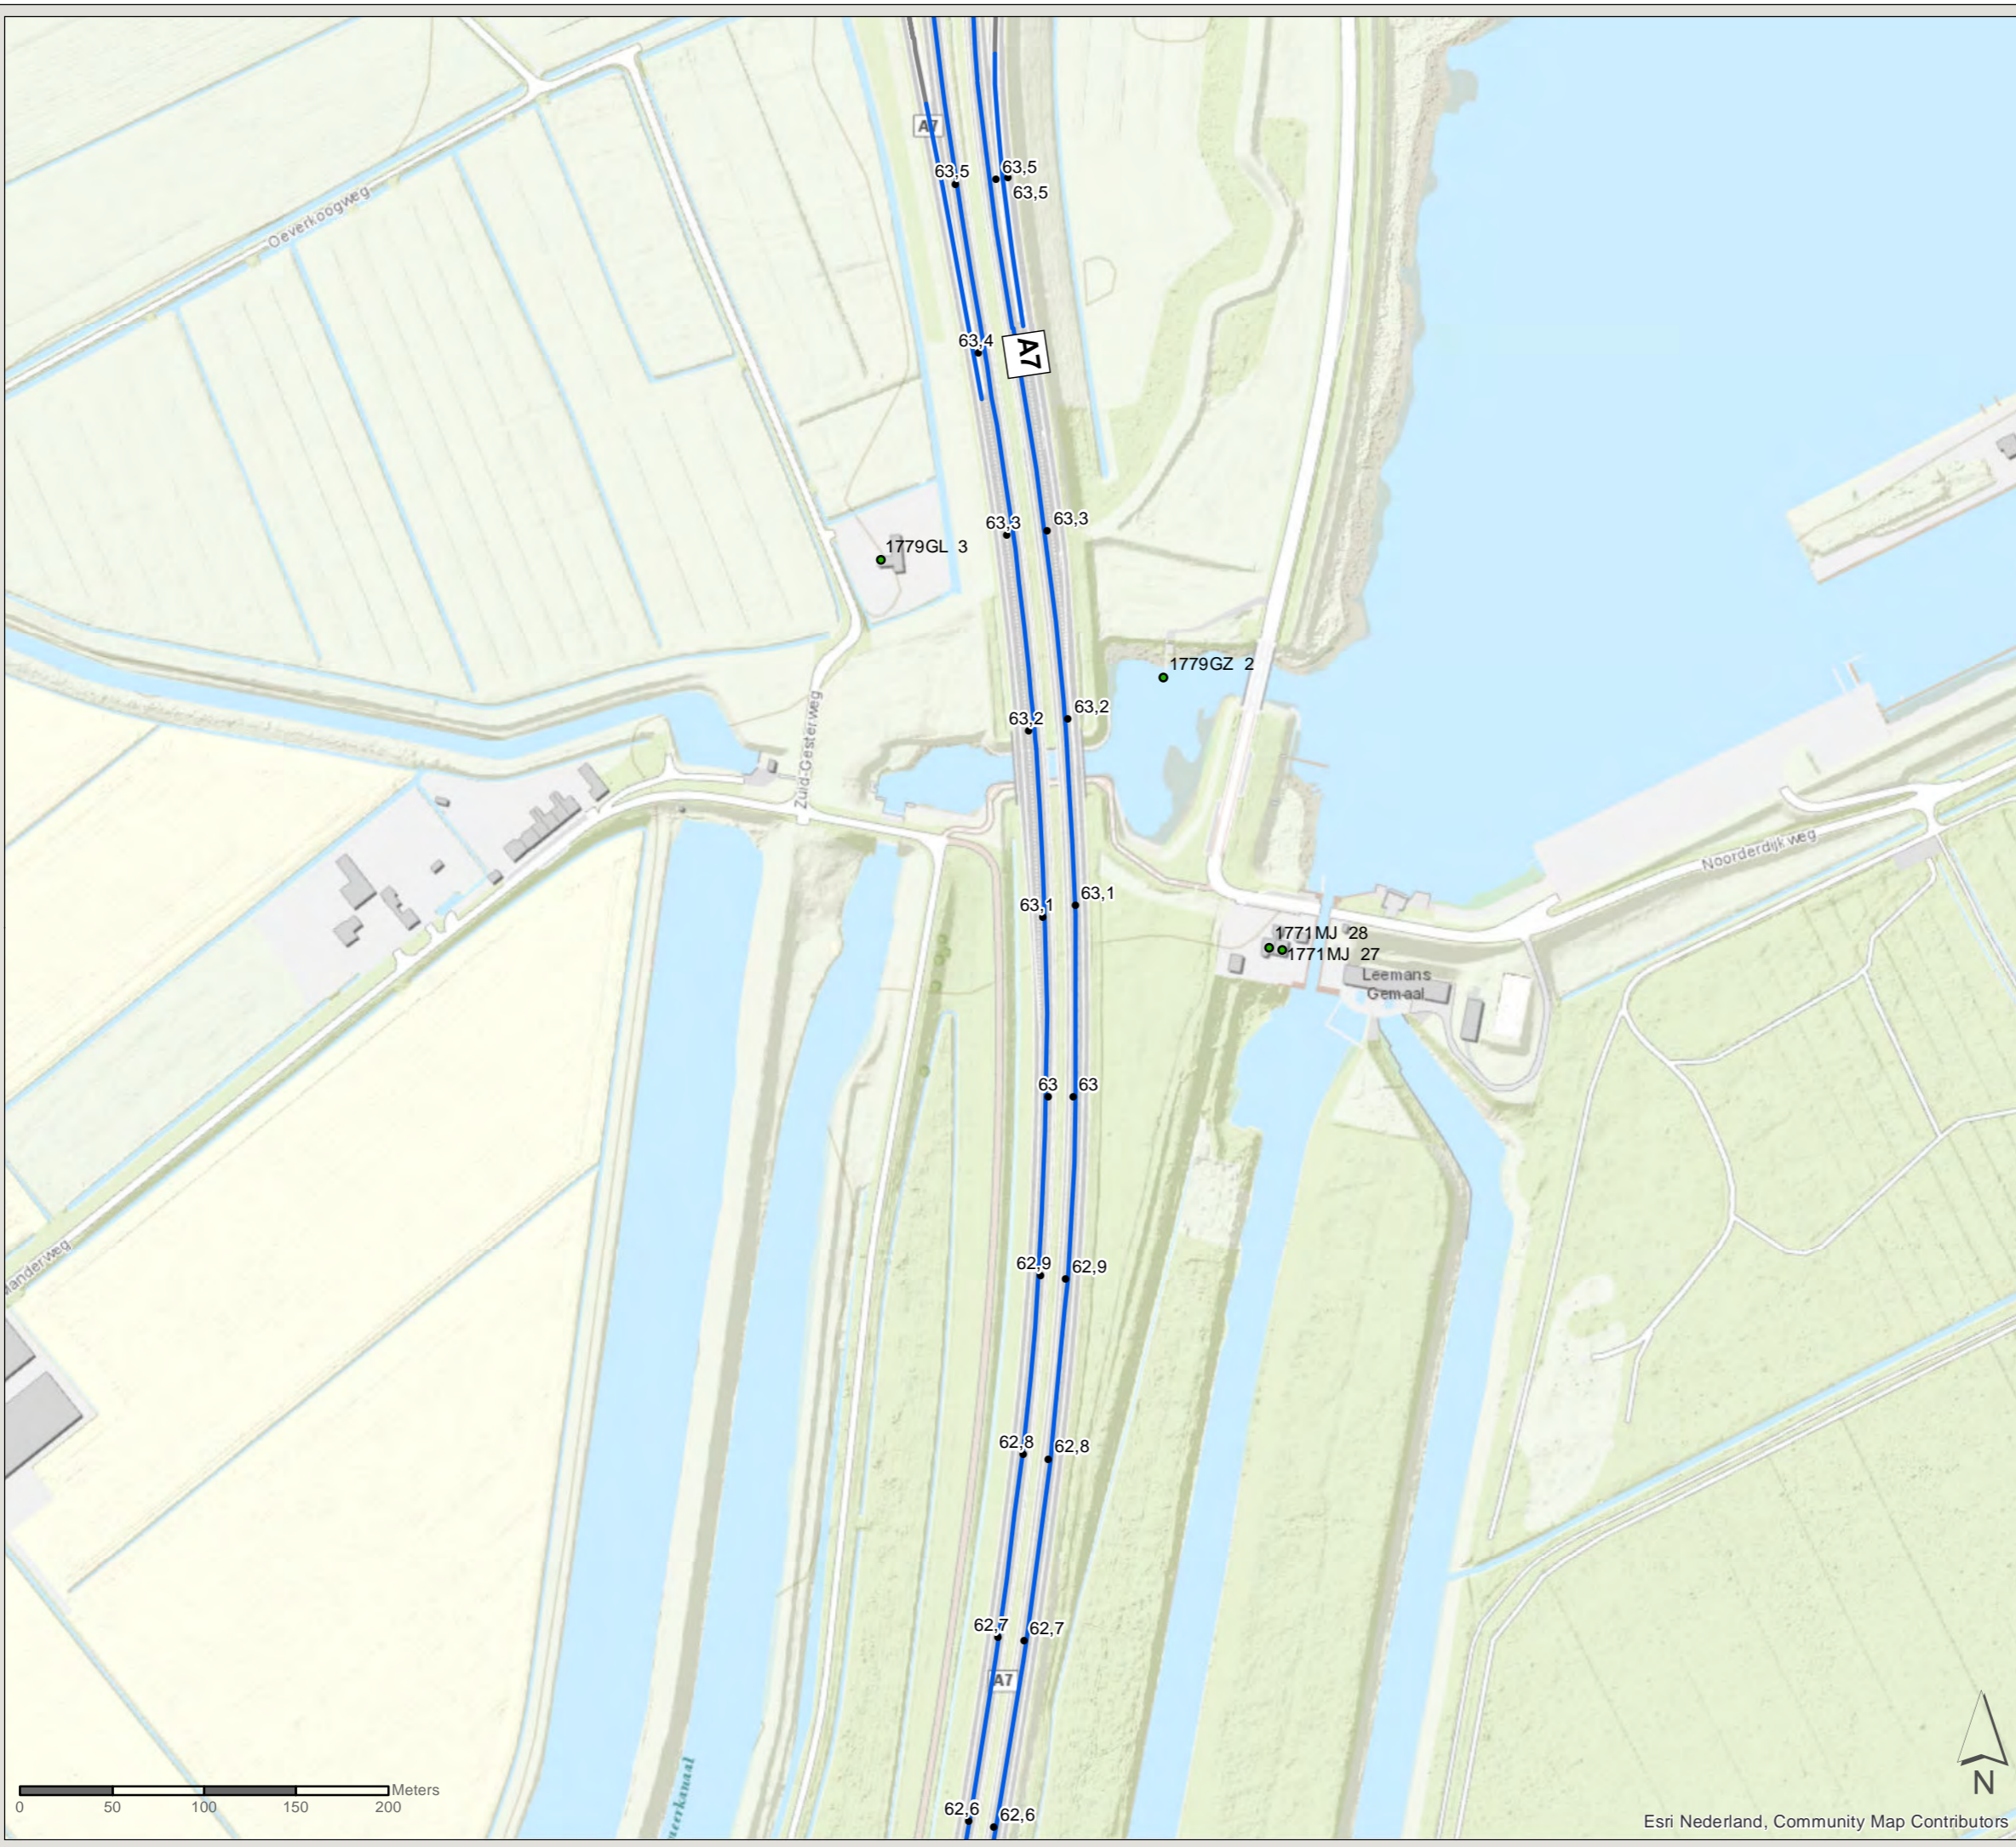

0 50 100 150 200 Meters

Esri Nederland, Community Map Contributors

PN: 365922

Datum: 23-6-2020

Schaal: 1:3.500

Formaat: A3

Getekend door: Pim van de Steeg


Gecontroleerd door: Gertjan Blaas



Sweco Nederland B.V.  
Postbus 203  
3730 AE De Bilt  
T +31 88 811 66 00  
F +31 30 310 04 14  
www.sweco.nl

File: WINNT\_AO\_billego\_C2\_bestaandemaatregelen.mxd



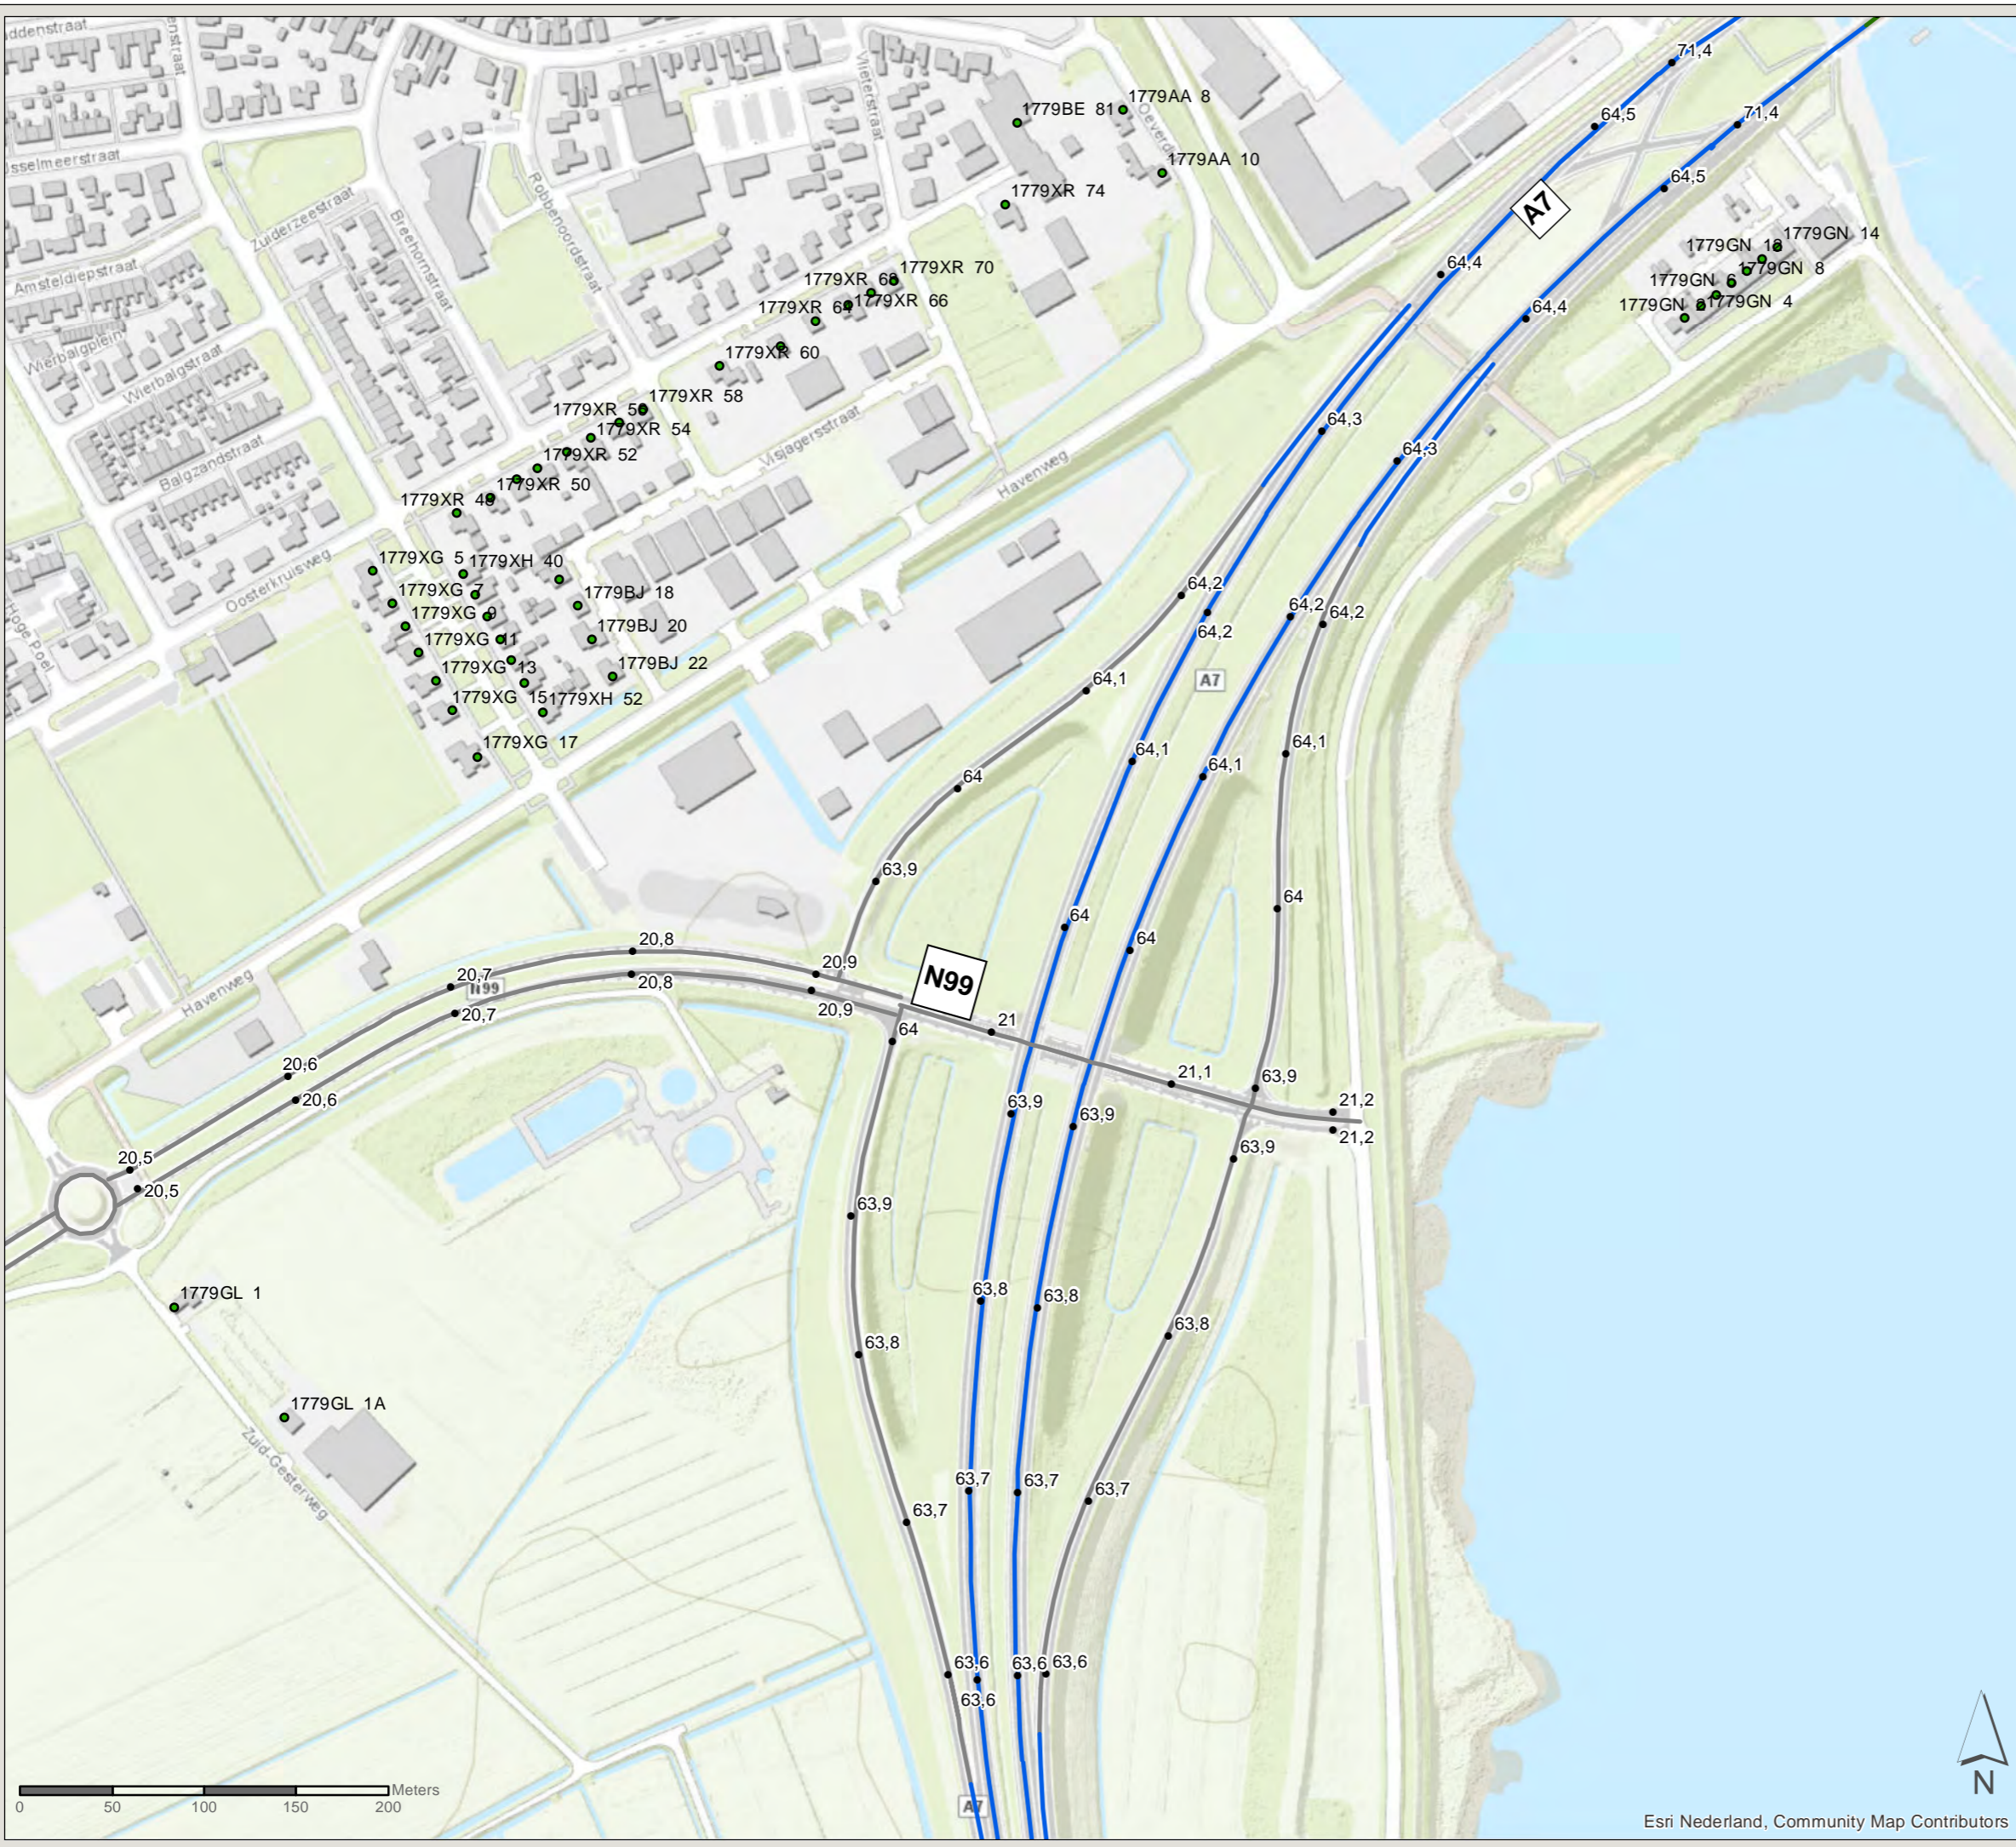

# Akoestisch onderzoek MJPG Perceel 3

West-Nederland noord plan 1

Kaartblad: bestaande  
maatregelen

Subkaart: 31 / 167


## Legenda

Gemeentegrens

Niet-saneringsobject

## Wegdekverharding

- Dunne deklagen A
- Referentiewegdek
- ZOAB

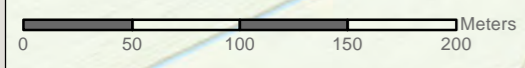

Esri Nederland, Community Map Contributors

PN: 365922  
 Datum: 23-6-2020  
 Schaal: 1:3.500  
 Formaat: A3  
 Getekend door: Pim van de Steeg  
 Gecontroleerd door: Gertjan Blaas

**SWECO**

Sweco Nederland B.V.  
 Postbus 203  
 3730 AE De Bilt  
 T +31 88 811 66 00  
 F +31 30 310 04 14  
 www.sweco.nl

File: WNN1\_AO\_bilge\_C2\_bestaandemaatregelen.mxd




# Akoestisch onderzoek MJPG Perceel 3


West-Nederland noord plan 1

Kaartblad: bestaande  
maatregelen


Subkaart: 32 / 167


## Legenda


 Gemeentegrens



 Niet-saneringsobject

## Wegdekverharding

 Dunne deklagen A

 Referentiewegdek

 ZOAB

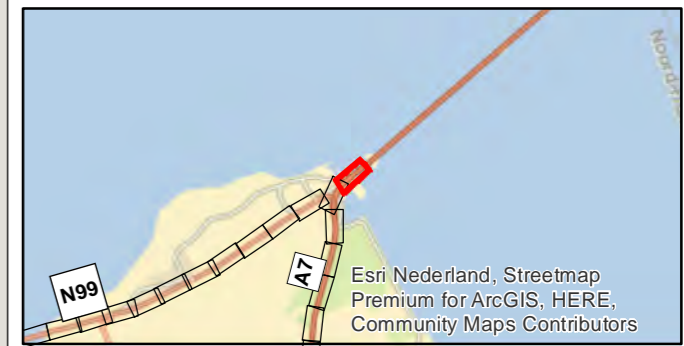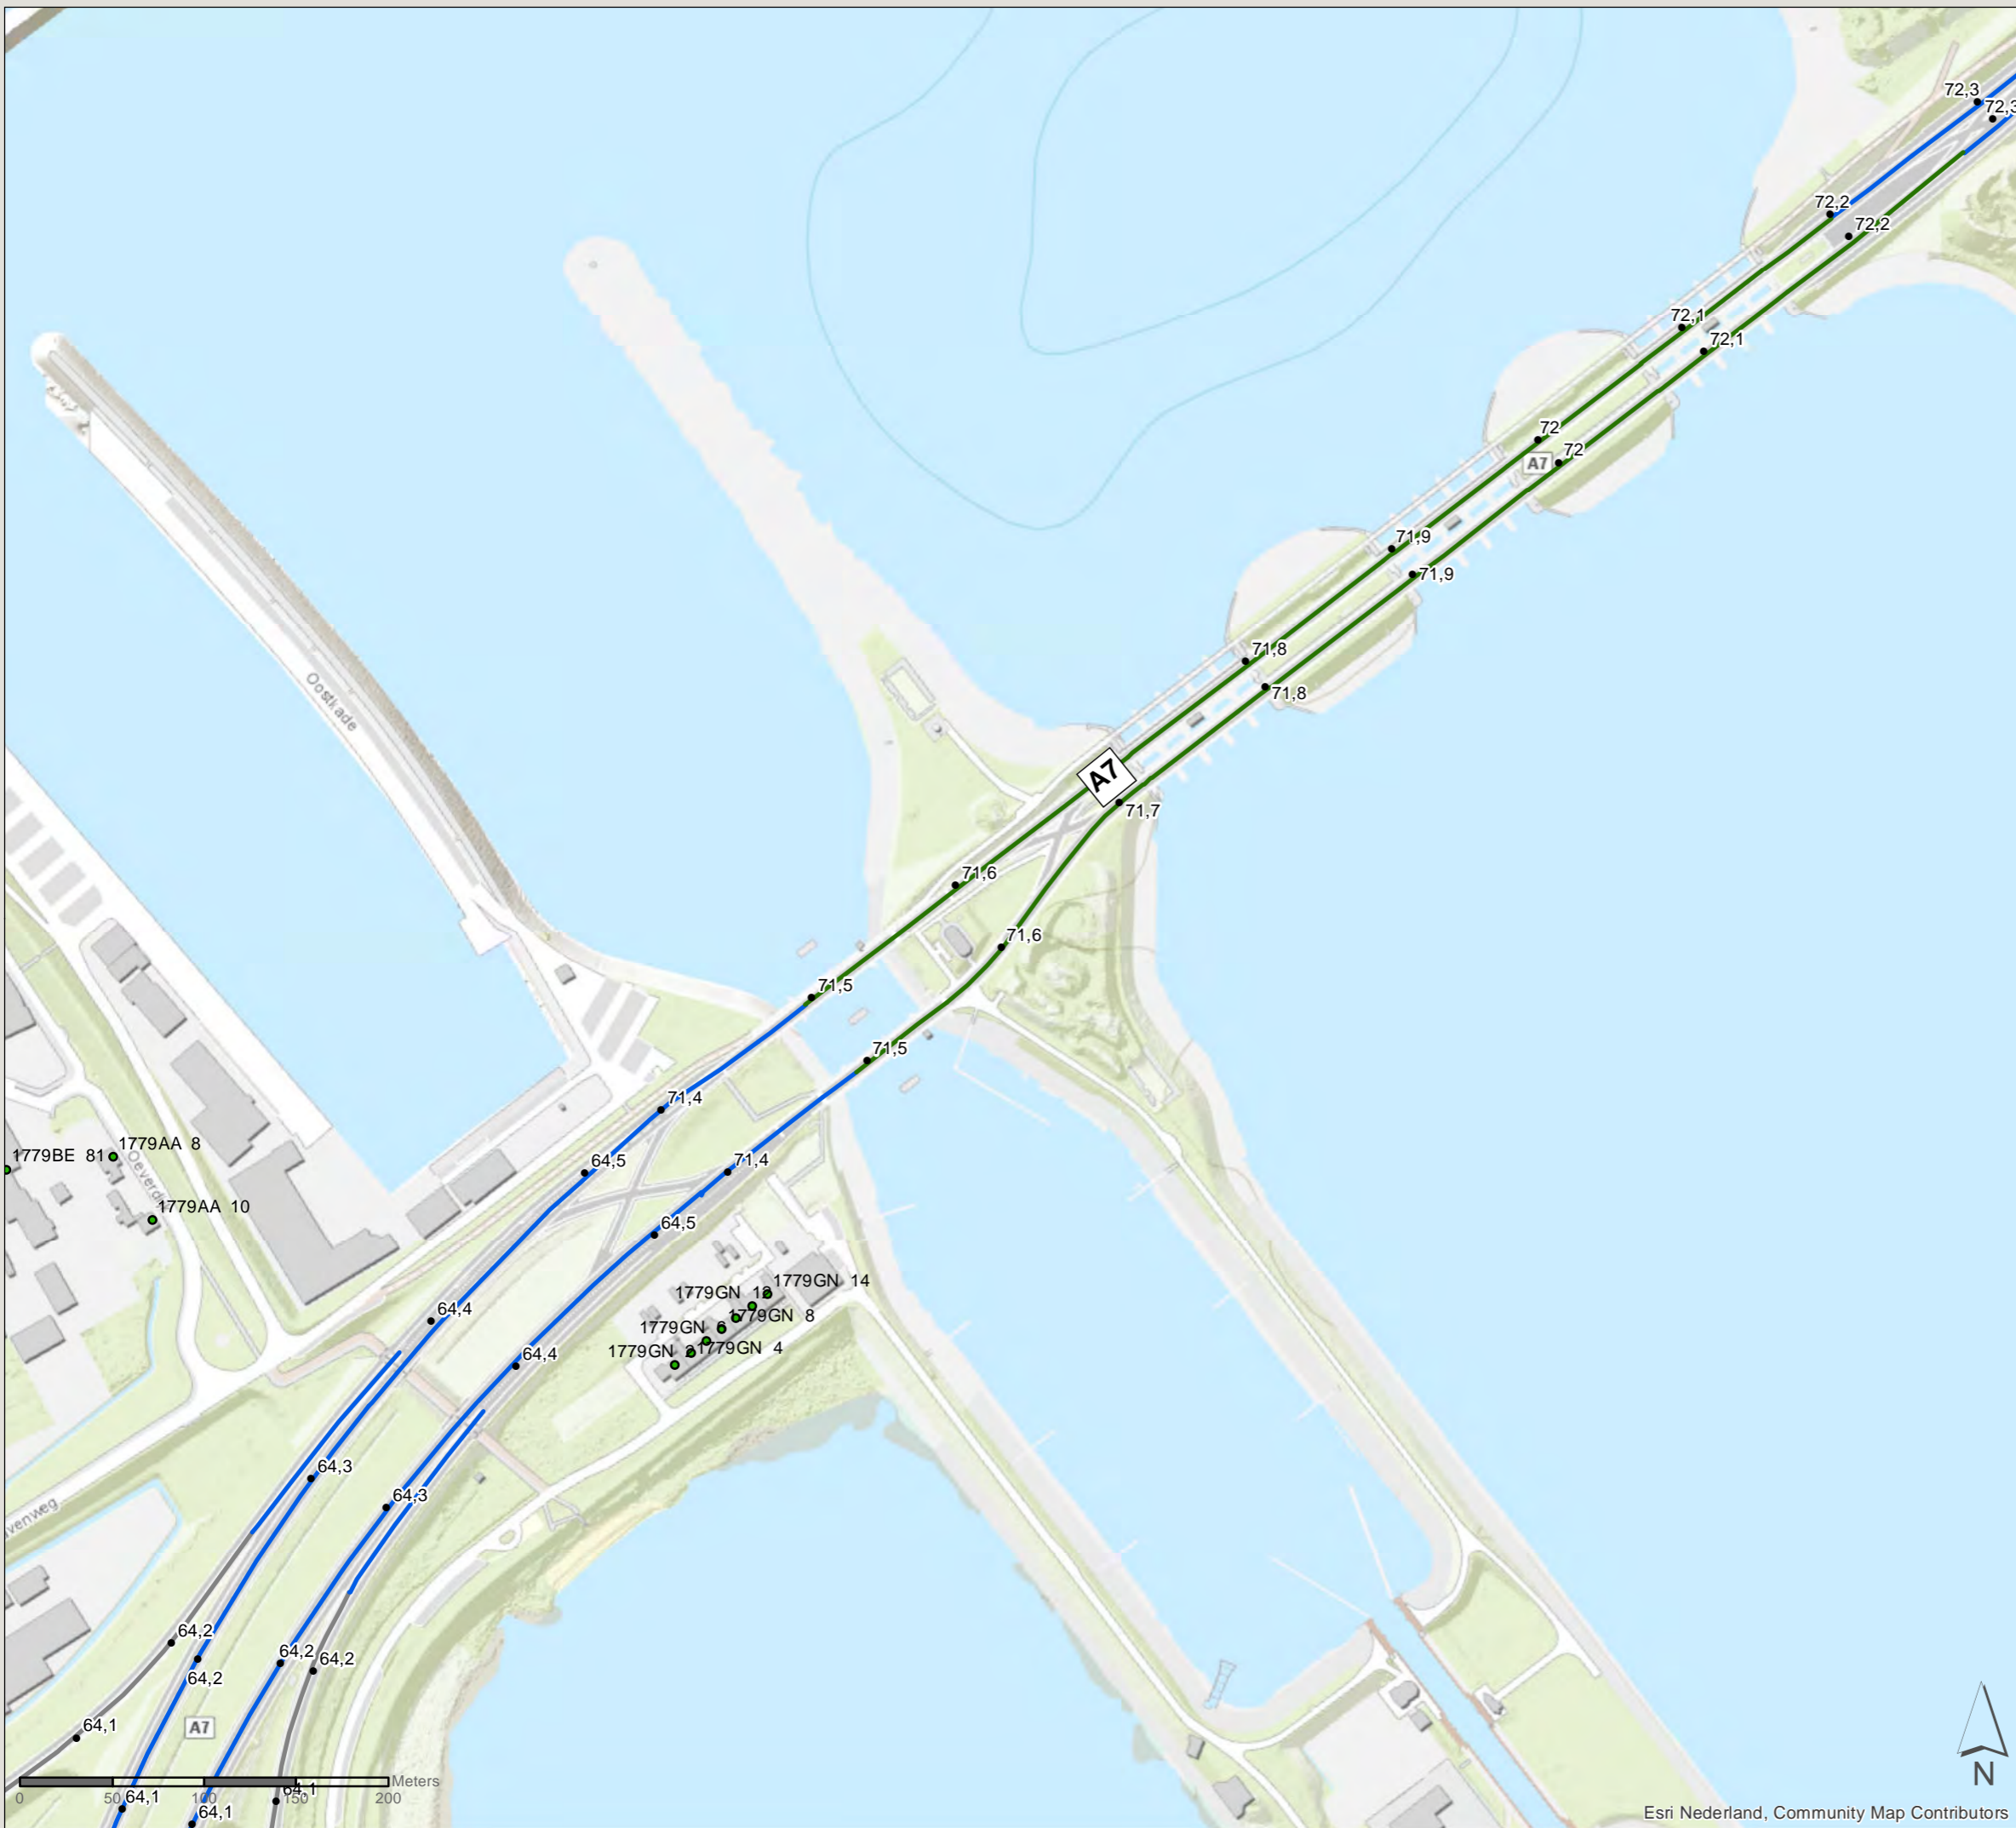

PN: 365922

Datum: 23-6-2020

Schaal: 1:3.500

Formaat: A3

Getekend door: Pim van de Steeg  
Gecontroleerd door: Gertjan Blaas



Sweco Nederland B.V.  
Postbus 203  
3730 AE De Bilt  
T +31 88 811 66 00  
F +31 30 310 04 14  
www.sweco.nl




# Akoestisch onderzoek MJPG Perceel 3


West-Nederland noord plan 1

Kaartblad: bestaande  
maatregelen


Subkaart: 33 / 167


## Legenda


 Gemeentegrens

 Niet-saneringsobject

## Wegdekverharding

 Referentiewegdek

 ZOAB

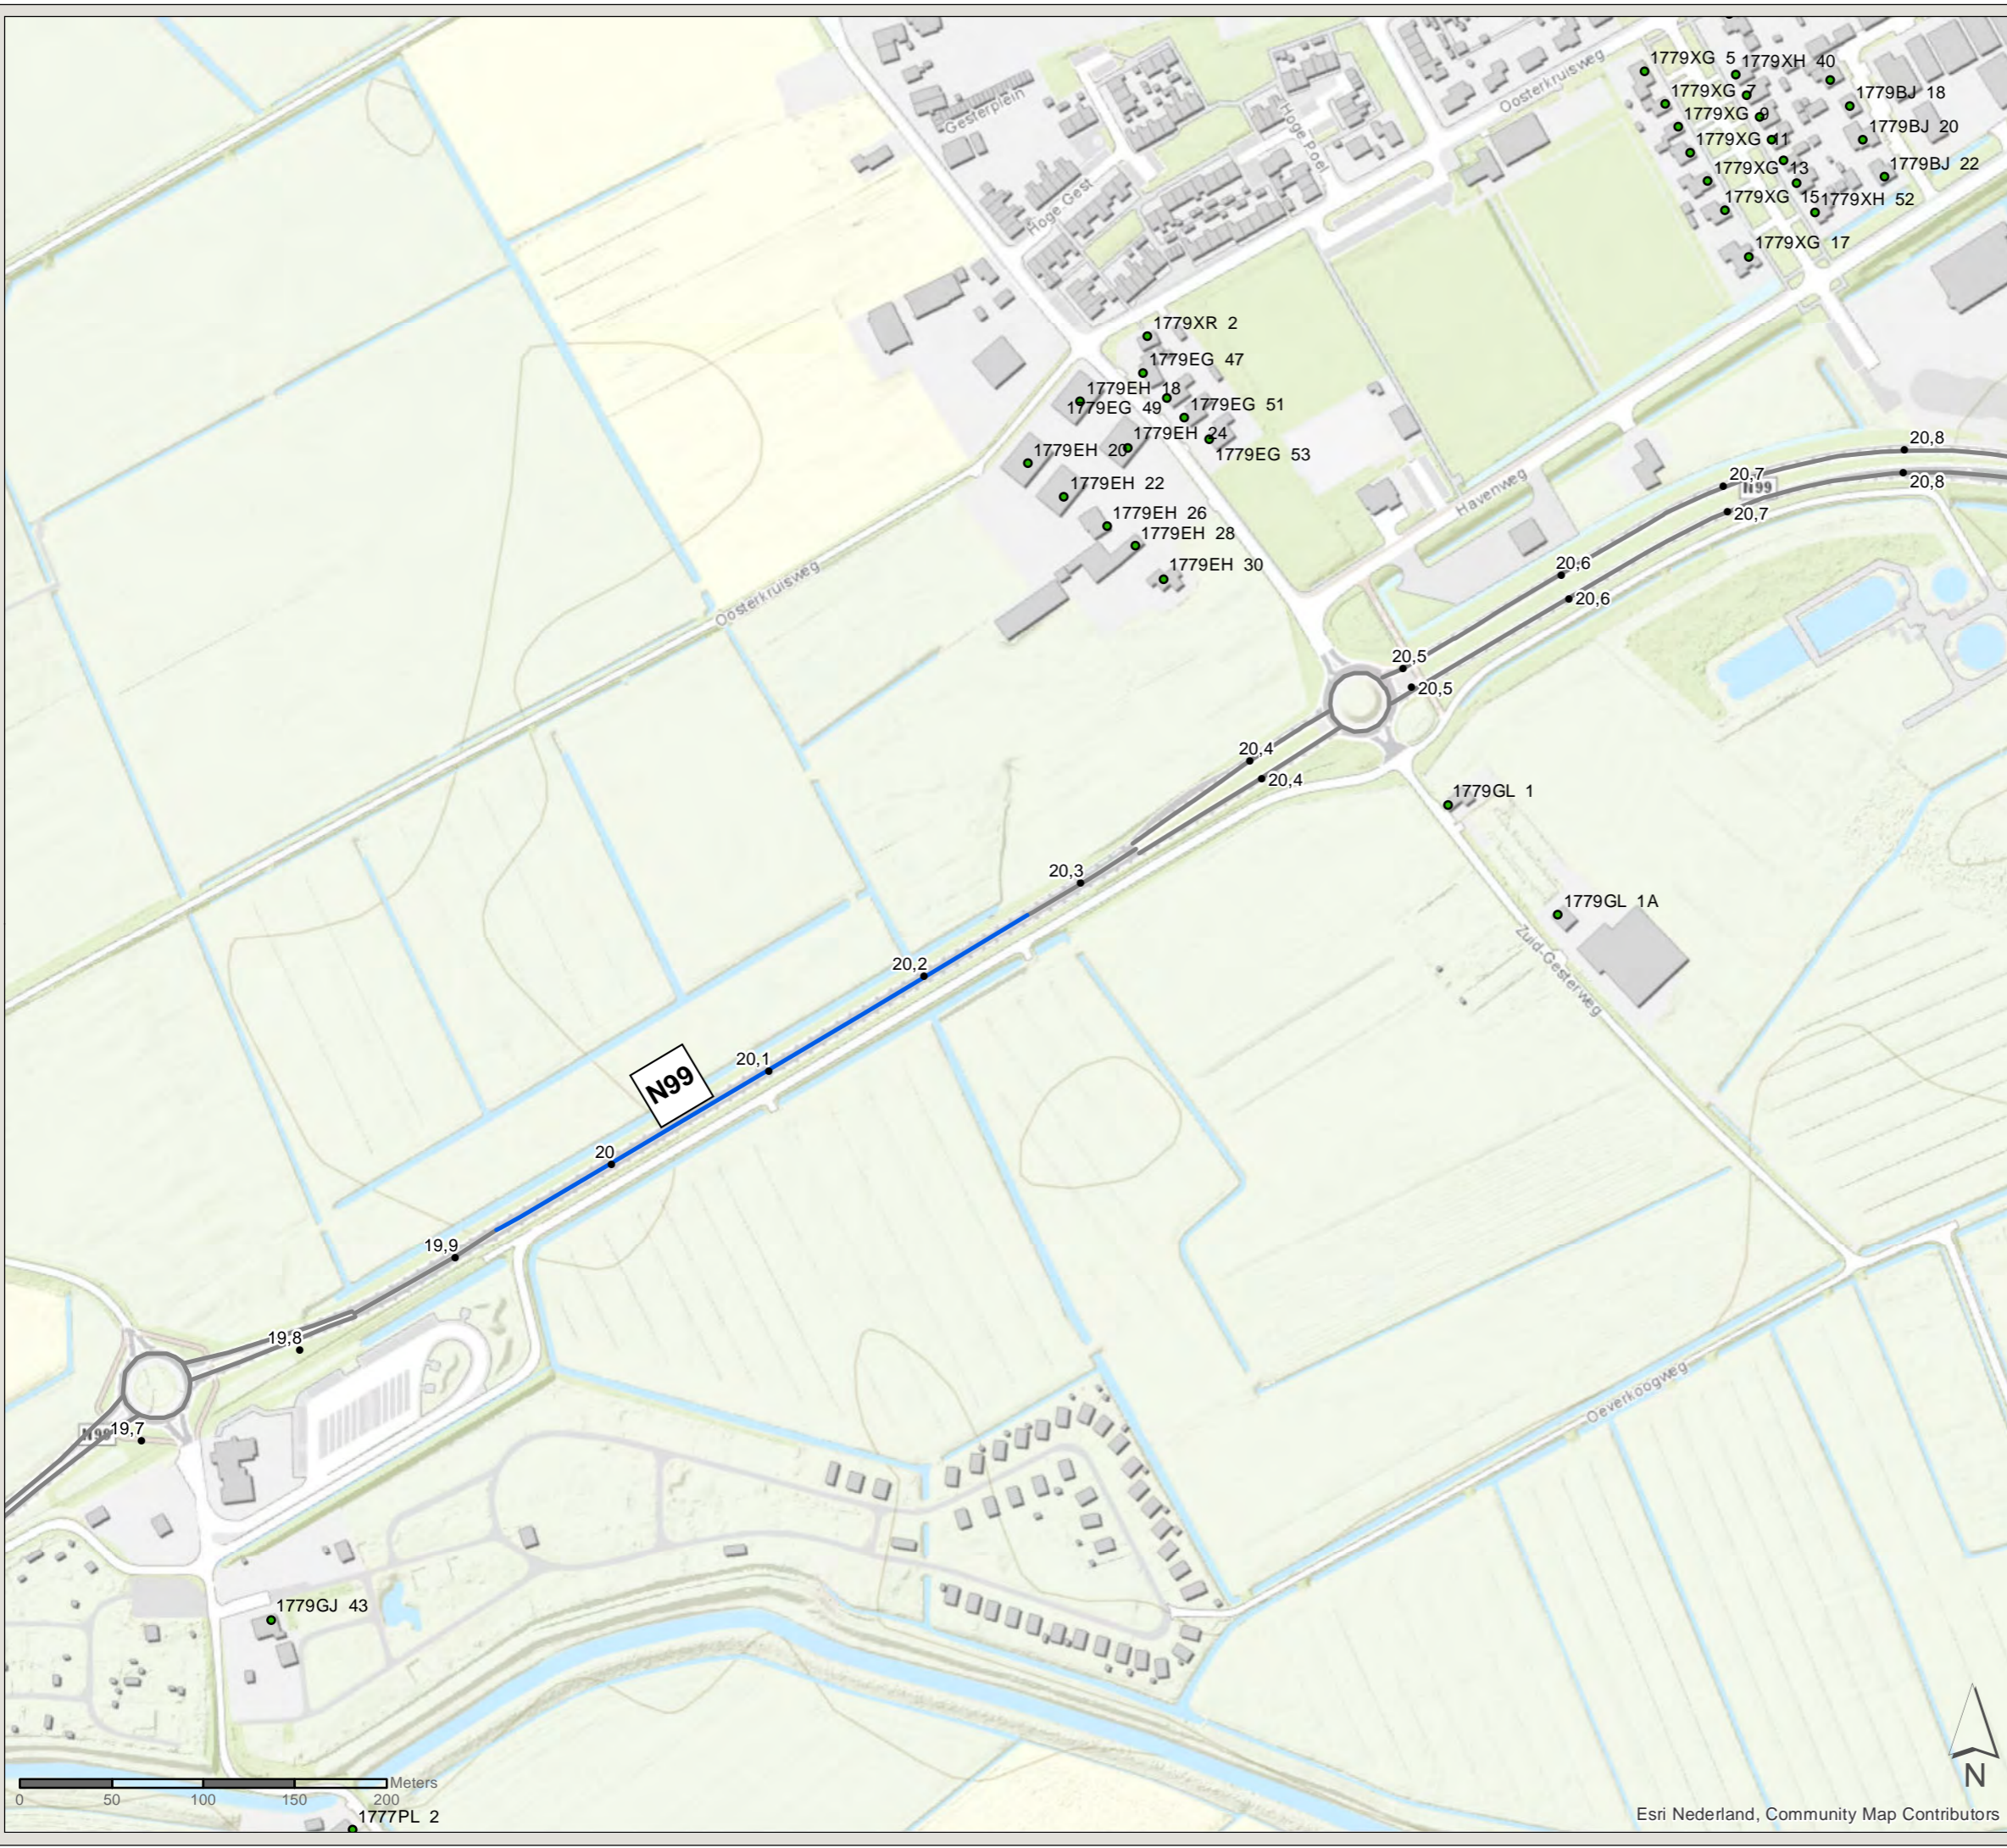

PN: 365922

Datum: 23-6-2020

Schaal: 1:3.500

Formaat: A3

Getekend door: Pim van de Steeg  
Gecontroleerd door: Gertjan Blaas



Sweco Nederland B.V.  
Postbus 203  
3730 AE De Bilt  
T +31 88 811 66 00  
F +31 30 310 04 14  
www.sweco.nl

File: WINNT\_AO\_billeg\_C2\_bestaandemaatregelen.mxd




# Akoestisch onderzoek MJPG Perceel 3


West-Nederland noord plan 1

Kaartblad: bestaande  
maatregelen


Subkaart: 34 / 167

## Legenda

 Gemeentegrens

 Niet-saneringsobject


## Wegdekverharding

 Referentiewegdek

 ZOAB



Esri Nederland, Streetmap  
Premium for ArcGIS, HERE,  
Community Map's Contributors

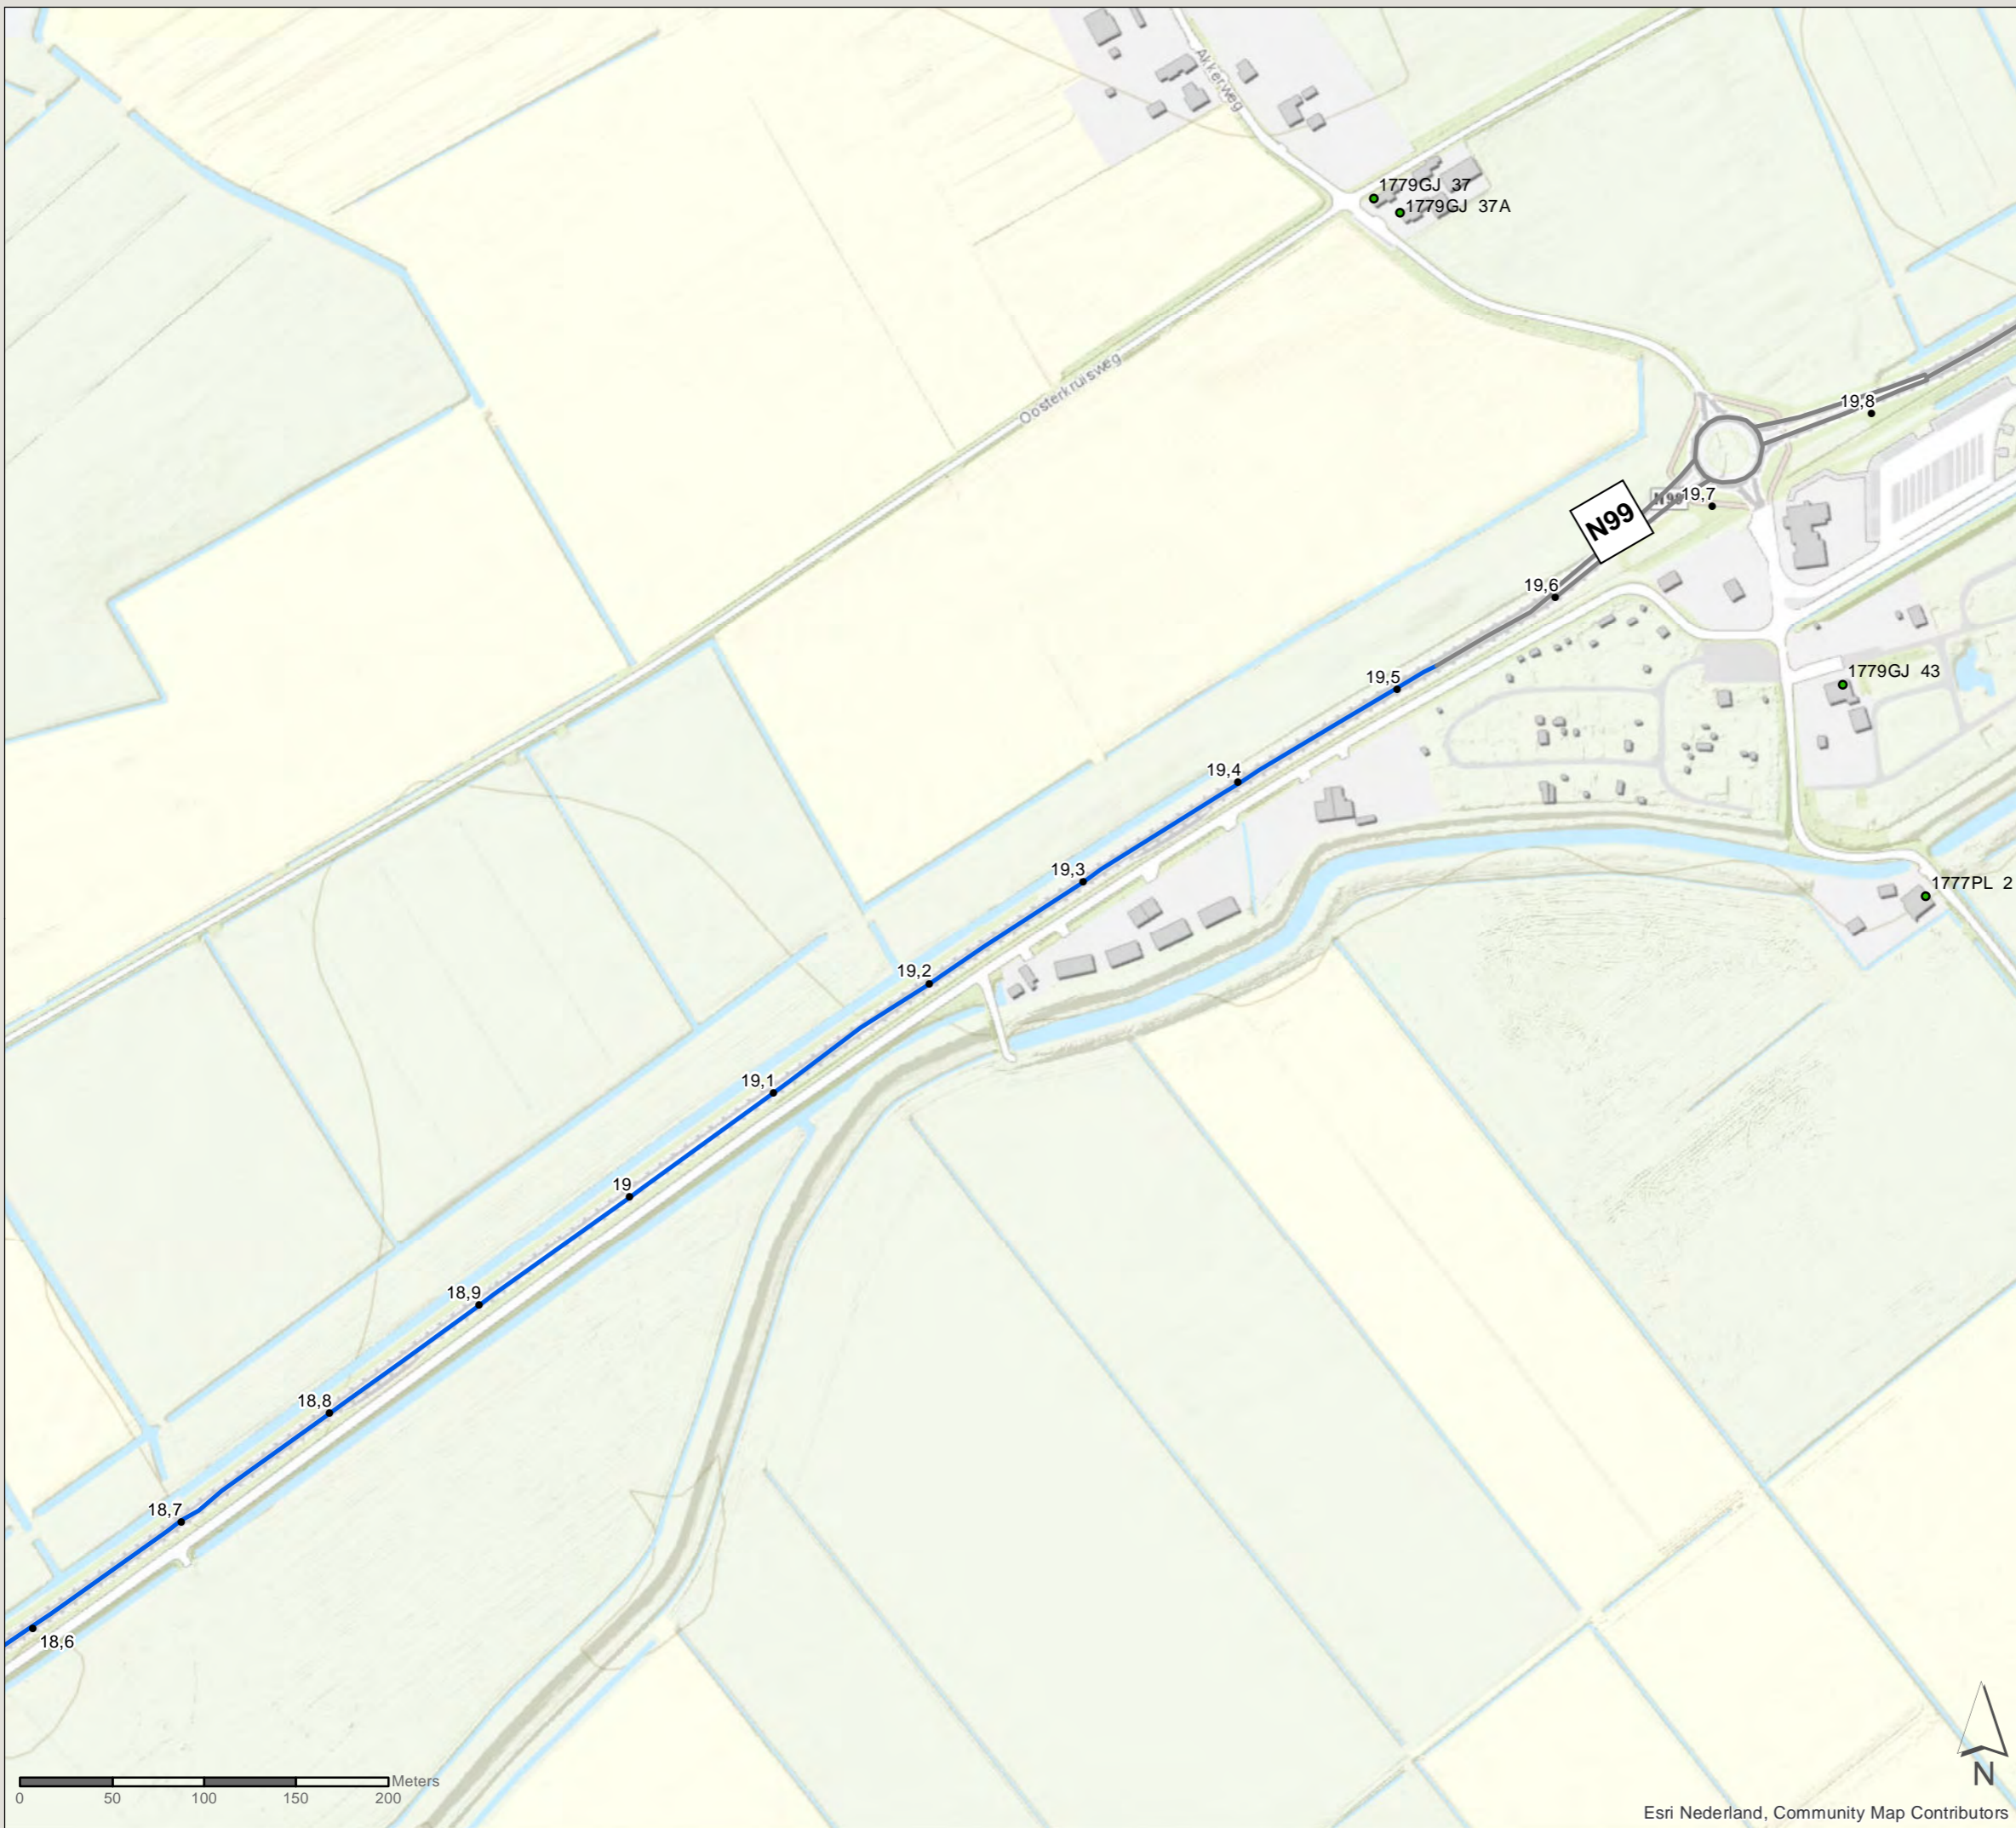

Esri Nederland, Community Map Contributors

PN: 365922

Datum: 23-6-2020

Schaal: 1:3.500

Formaat: A3

Getekend door: Pim van de Steeg  
Gecontroleerd door: Gertjan Blaas



Sweco Nederland B.V.  
Postbus 203  
3730 AE De Bilt  
T +31 88 811 66 00  
F +31 30 310 04 14  
www.sweco.nl

File: WINNT\_AO\_billego\_C2\_bestaandemaatregelen.mxd




# Akoestisch onderzoek MJPG Perceel 3

West-Nederland noord plan 1


Kaartblad: bestaande  
maatregelen

Subkaart: 35 / 167



## Legenda

 Gemeentegrens

## Wegdekverharding

 Referentiewegdek

 ZOAB

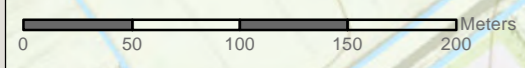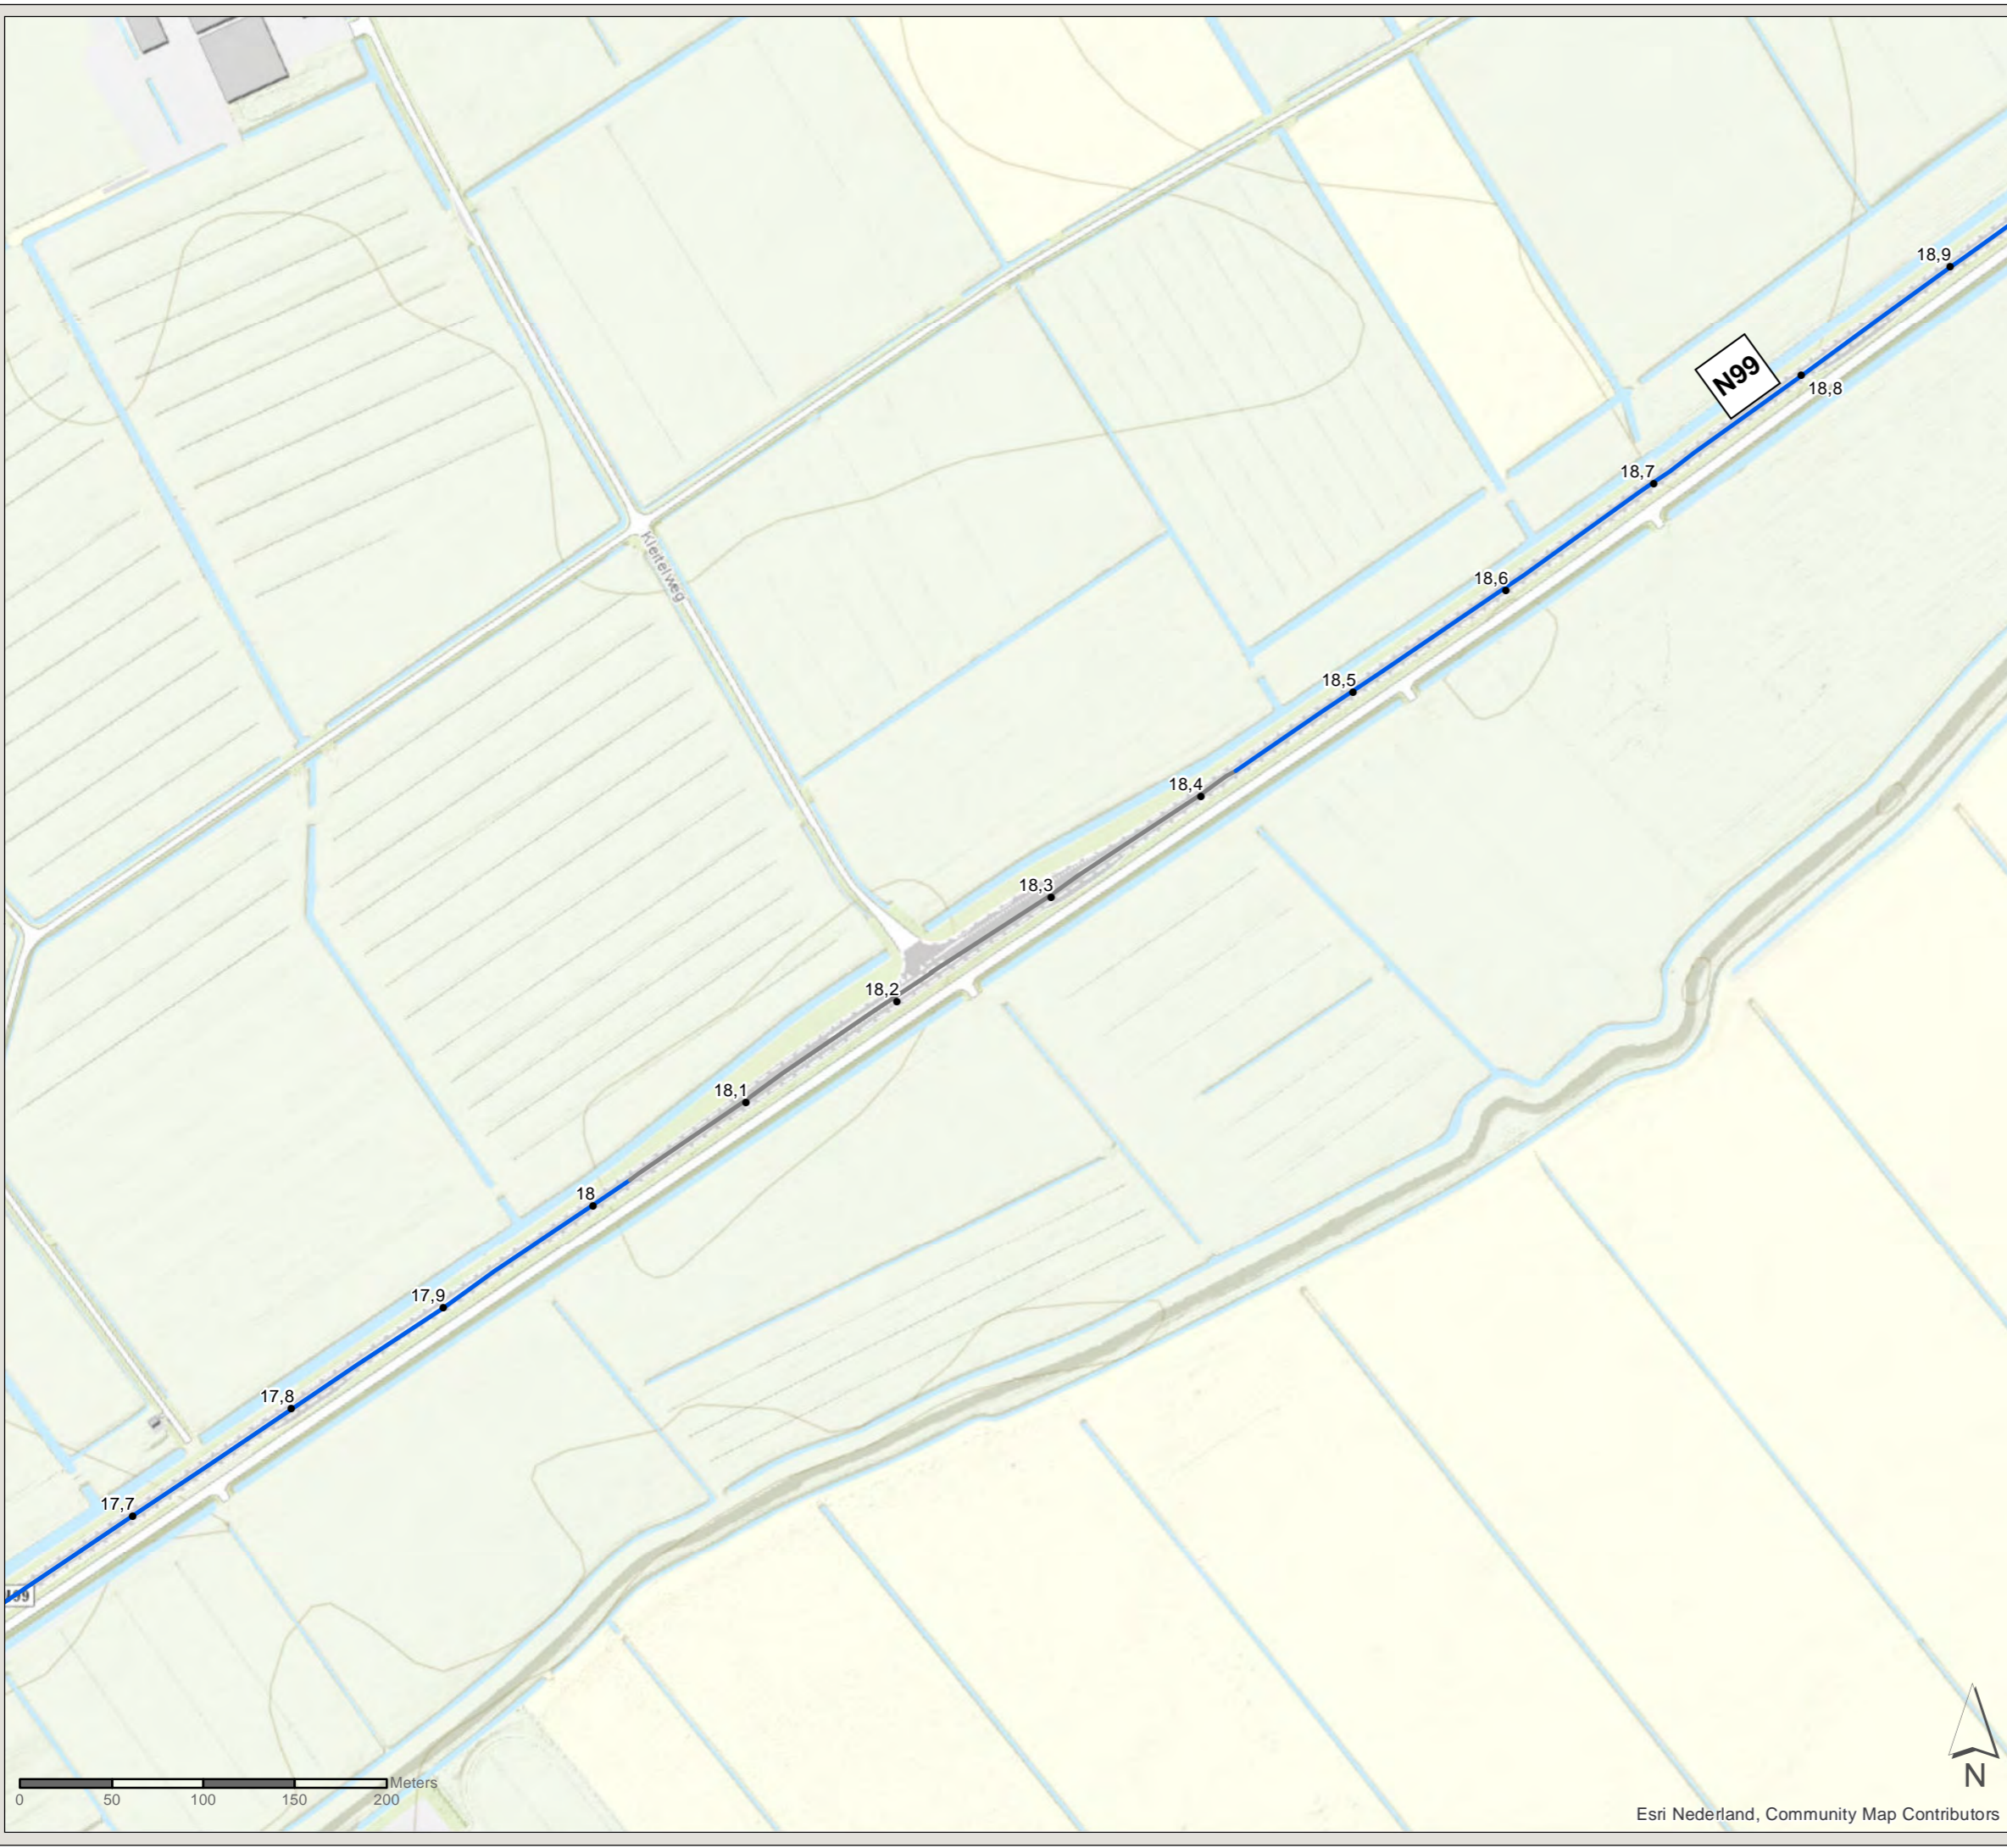

Esri Nederland, Community Map Contributors

PN: 365922

Datum: 23-6-2020

Schaal: 1:3.500

Formaat: A3

Getekend door: Pim van de Steeg  
Gecontroleerd door: Gertjan Blaas



Sweco Nederland B.V.  
Postbus 203  
3730 AE De Bilt  
T +31 88 811 66 00  
F +31 30 310 04 14  
www.sweco.nl

File: WINNT\_AO\_billego\_C2\_bestaandemaatregelen.mxd



# Akoestisch onderzoek MJPG Perceel 3

West-Nederland noord plan 1

Kaartblad: bestaande  
maatregelen

Subkaart: 36 / 167


## Legenda

 Gemeentegrens

 Niet-saneringsobject

## Wegdekverharding

 ZOAB

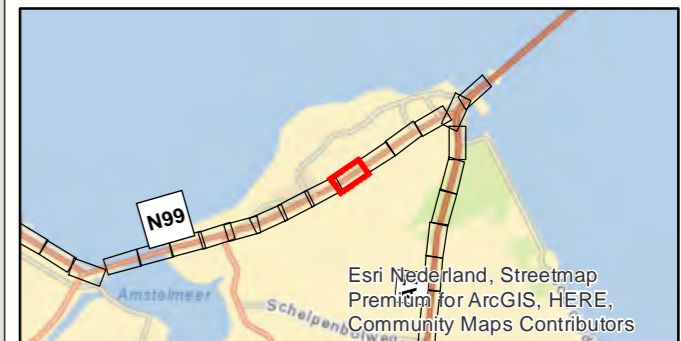

PN: 365922

Datum: 23-6-2020

Schaal: 1:3.500

Formaat: A3

Getekend door: Pim van de Steeg  
Gecontroleerd door: Gertjan Blaas



Sweco Nederland B.V.  
Postbus 203  
3730 AE De Bilt  
T +31 88 811 66 00  
F +31 30 310 04 14  
www.sweco.nl




# Akoestisch onderzoek MJPG Perceel 3


West-Nederland noord plan 1

Kaartblad: bestaande  
maatregelen


Subkaart: 37 / 167


## Legenda

 Gemeentegrens

 Niet-saneringsobject


## Wegdekverharding

 Referentiewegdek

 ZOAB



Esri Nederland, Streetmap  
Premium for ArcGIS, HERE,  
Community Maps Contributors

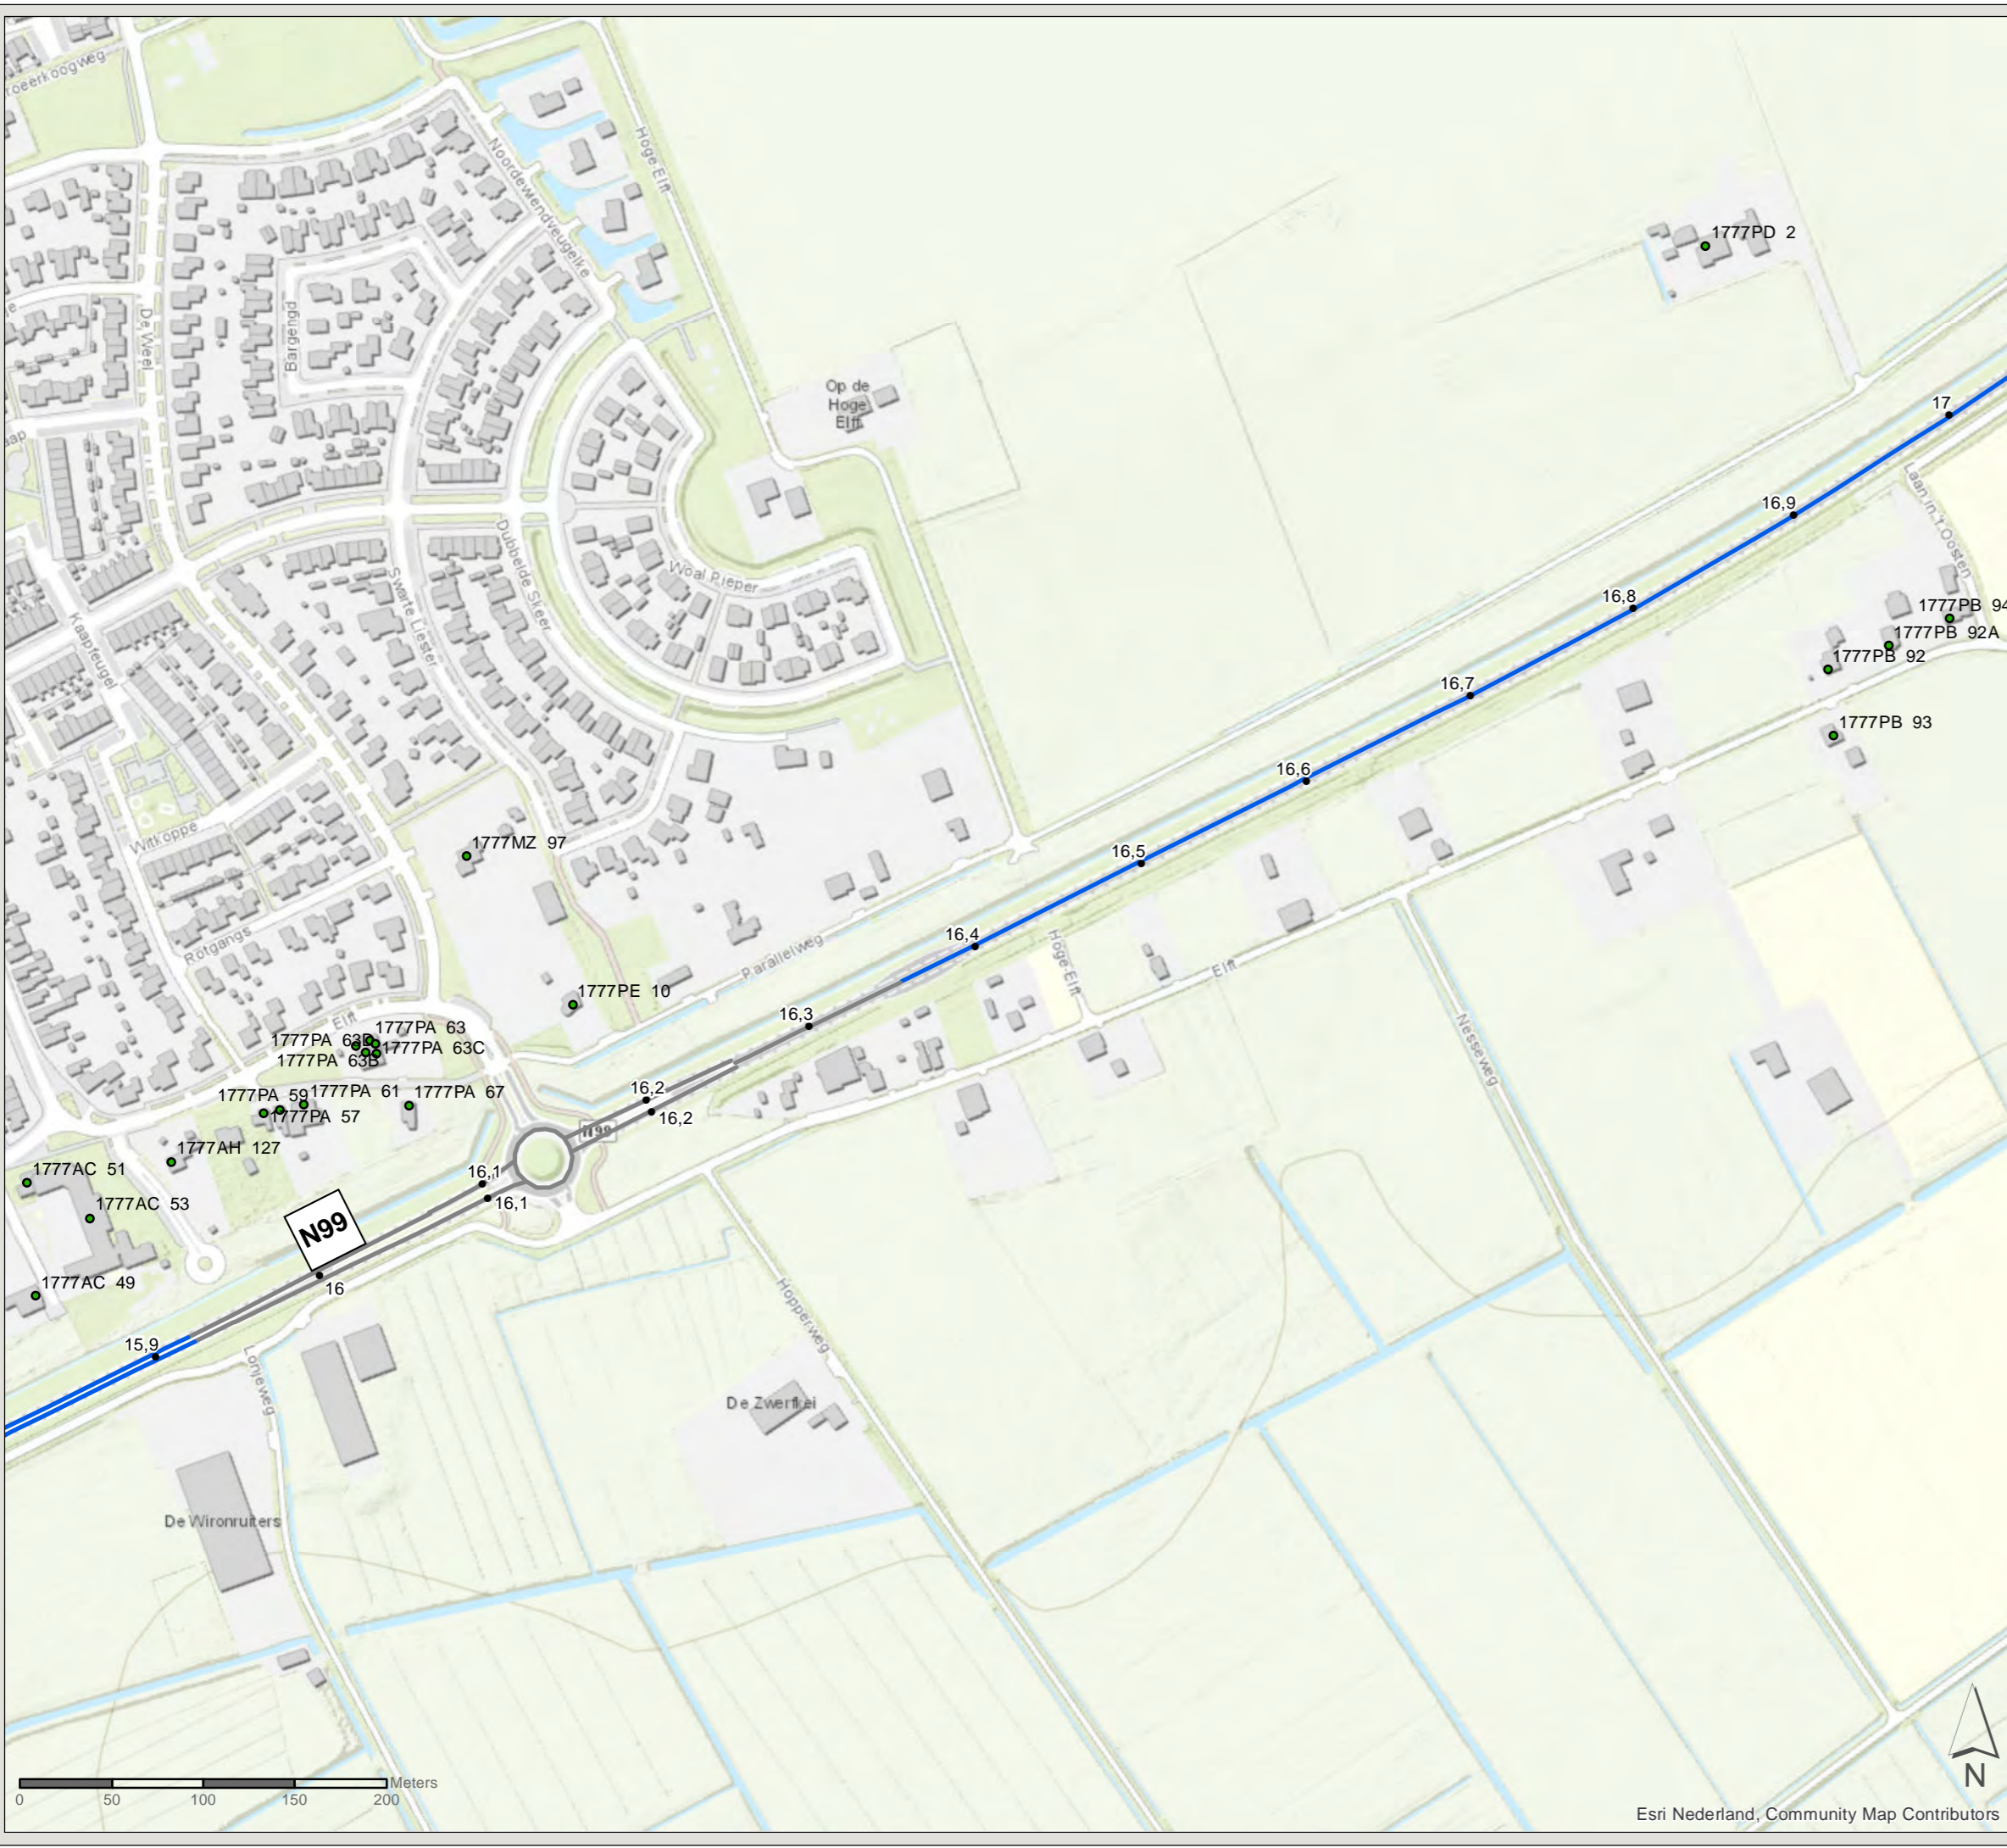

Esri Nederland, Community Map Contributors

PN: 365922  
Datum: 23-6-2020  
Schaal: 1:3.500  
Formaat: A3  
Getekend door: Pim van de Steeg  
Gecontroleerd door: Gertjan Blaas

**SWECO**   
Sweco Nederland B.V.  
Postbus 203  
3730 AE De Bilt  
T +31 88 811 66 00  
F +31 30 310 04 14  
www.sweco.nl

File: WNN1\_AO\_billeg\_C2\_bestaandemaatregelen.mxd




# Akoestisch onderzoek MJPG Perceel 3


West-Nederland noord plan 1

Kaartblad: bestaande  
maatregelen


Subkaart: 38 / 167


## Legenda



 Gemeentegrens

 Niet-saneringsobject

## Wegdekverharding

 Referentiewegdek

 ZOAB

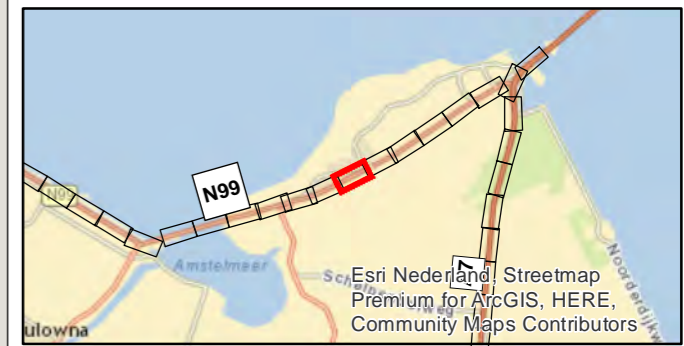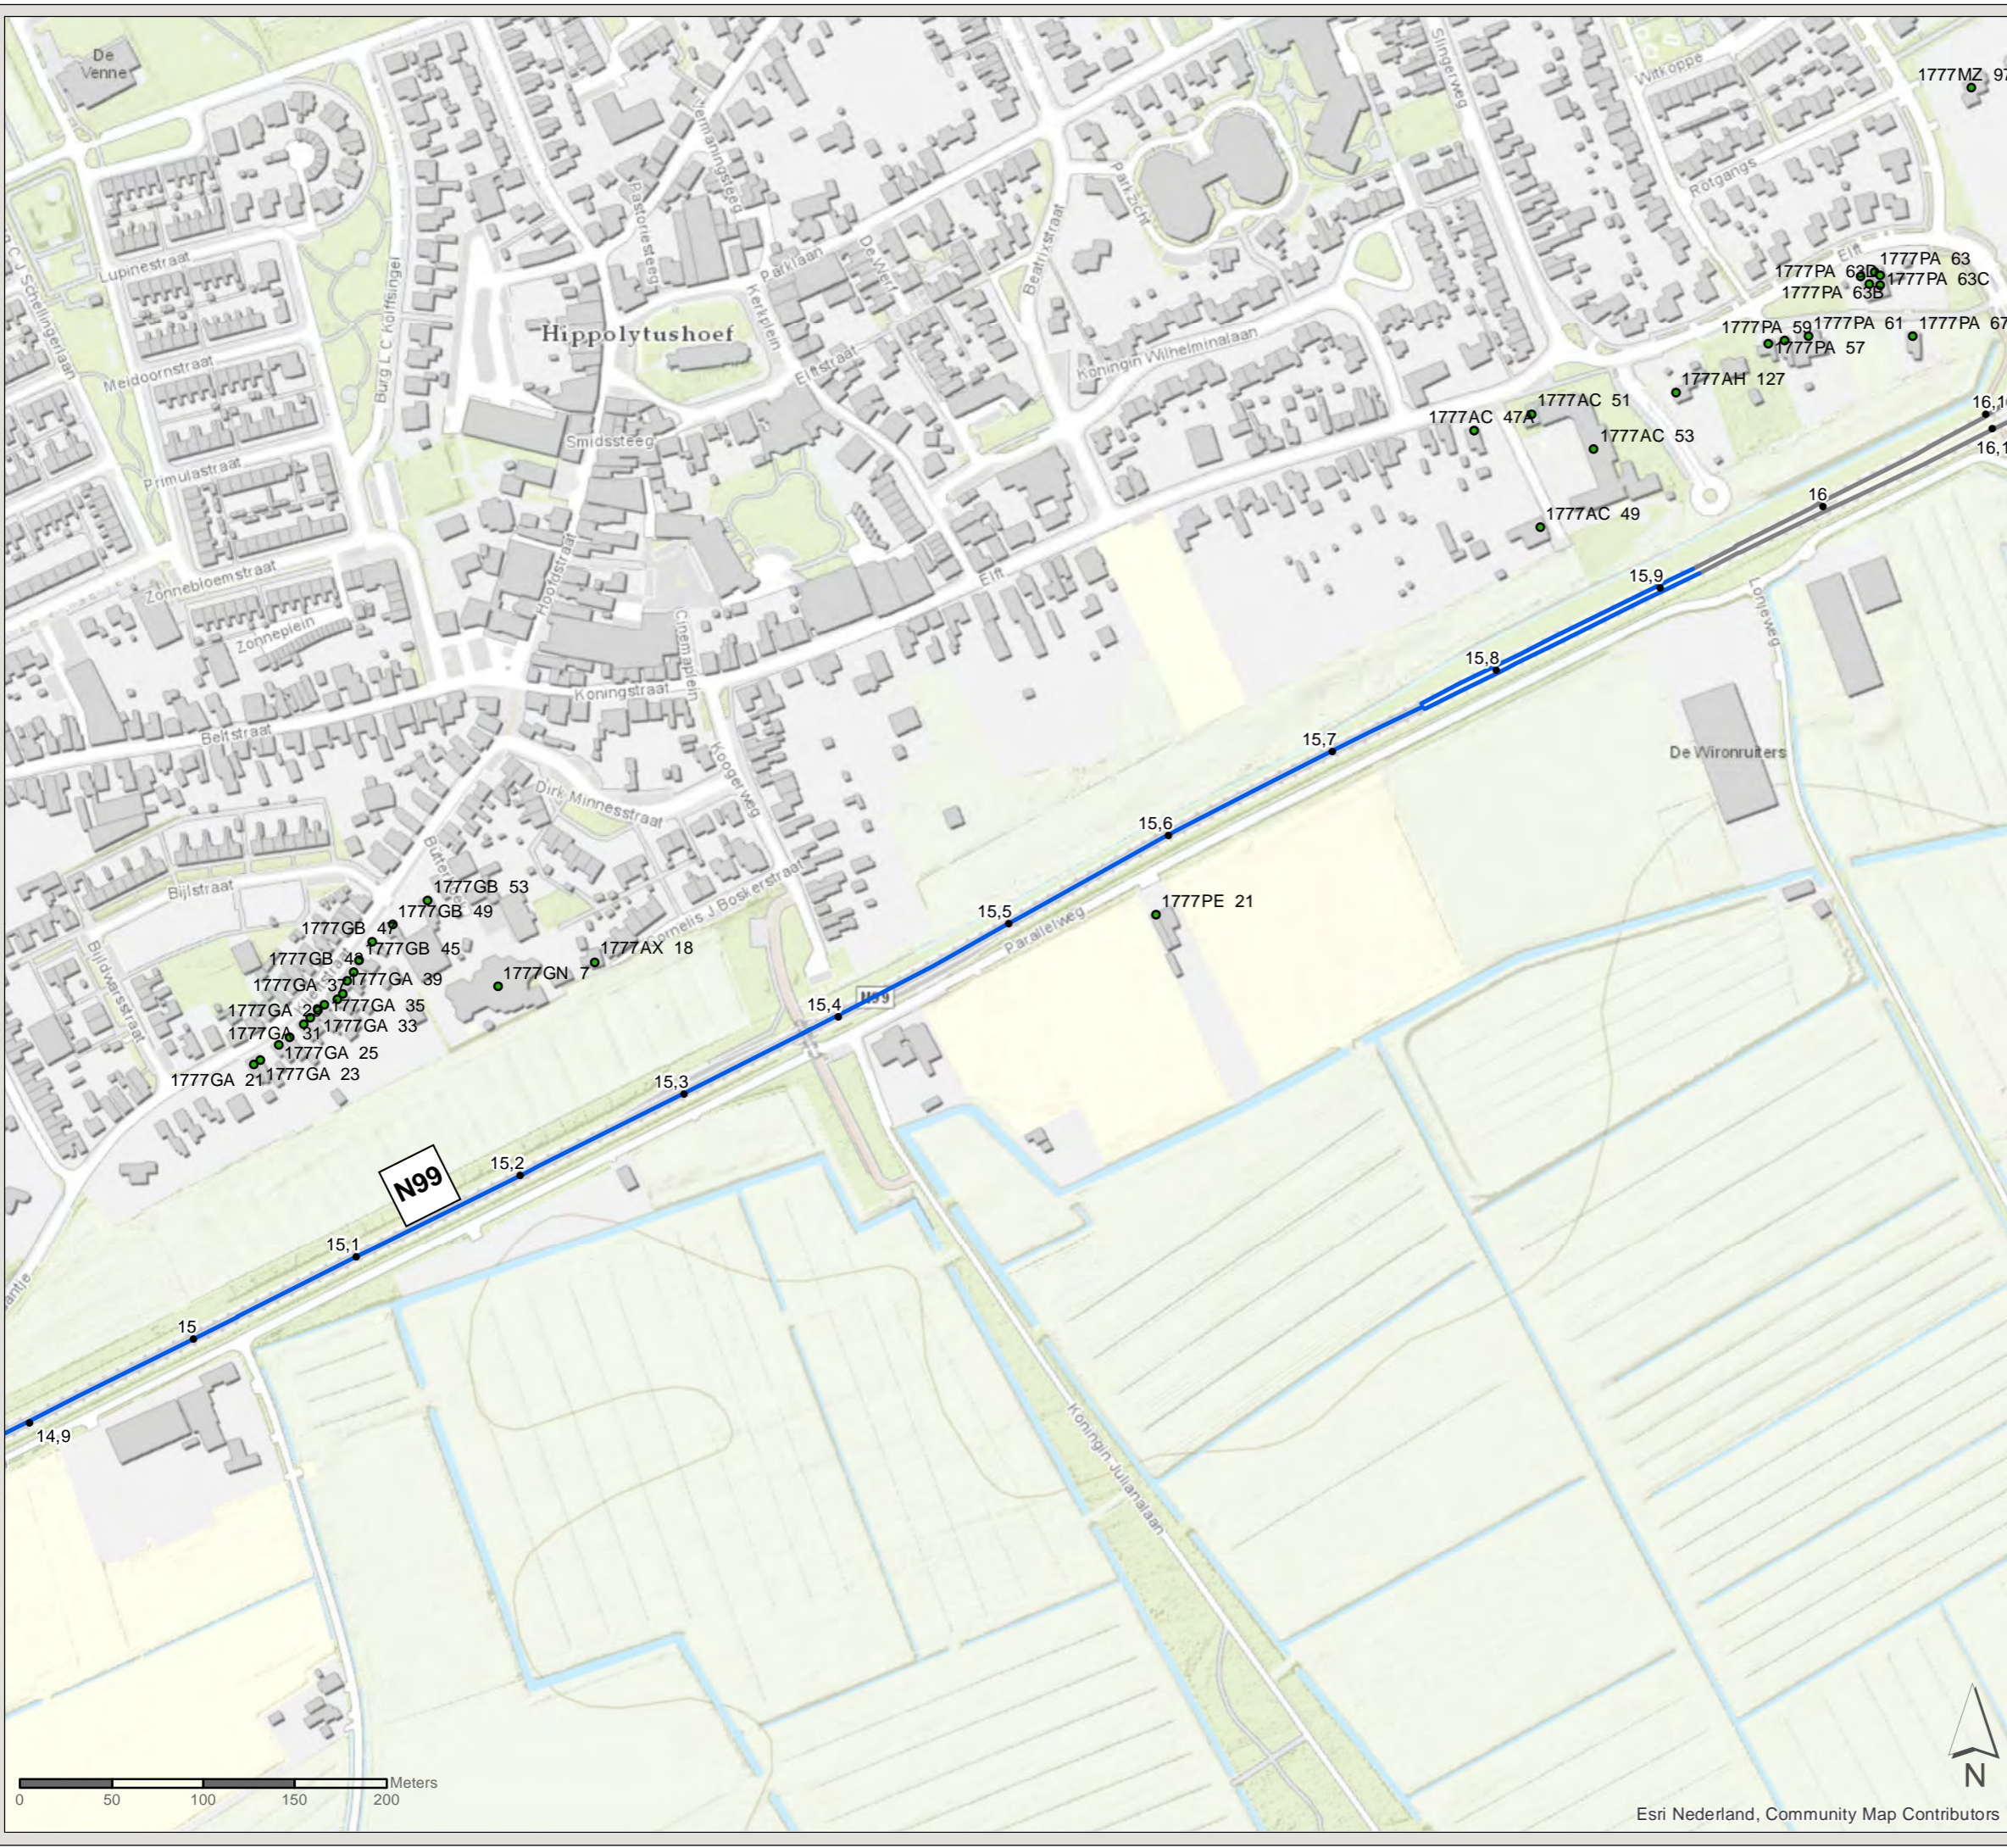

Esri Nederland, Community Map Contributors

PN: 365922  
Datum: 23-6-2020  
Schaal: 1:3.500  
Formaat: A3  
Getekend door: Pim van de Steeg  
Gecontroleerd door: Gertjan Blaas

**SWECO**   
Sweco Nederland B.V.  
Postbus 203  
3730 AE De Bilt  
T +31 88 811 66 00  
F +31 30 310 04 14  
www.sweco.nl

File: WNN1\_AO\_biloge\_C2\_bestaandemaatregelen.mxd




# Akoestisch onderzoek MJPG Perceel 3


West-Nederland noord plan 1

Kaartblad: bestaande  
maatregelen

Subkaart: 39 / 167

## Legenda

 Gemeentegrens

 Niet-saneringsobject

## Wegdekverharding

 ZOAB



PN: 365922

Datum: 23-6-2020

Schaal: 1:3.500


Formaat: A3

Getekend door: Pim van de Steeg

Gecontroleerd door: Gertjan Blaas

**SWECO** 

Sweco Nederland B.V.  
Postbus 203  
3730 AE De Bilt  
T +31 88 811 66 00  
F +31 30 310 04 14  
www.sweco.nl

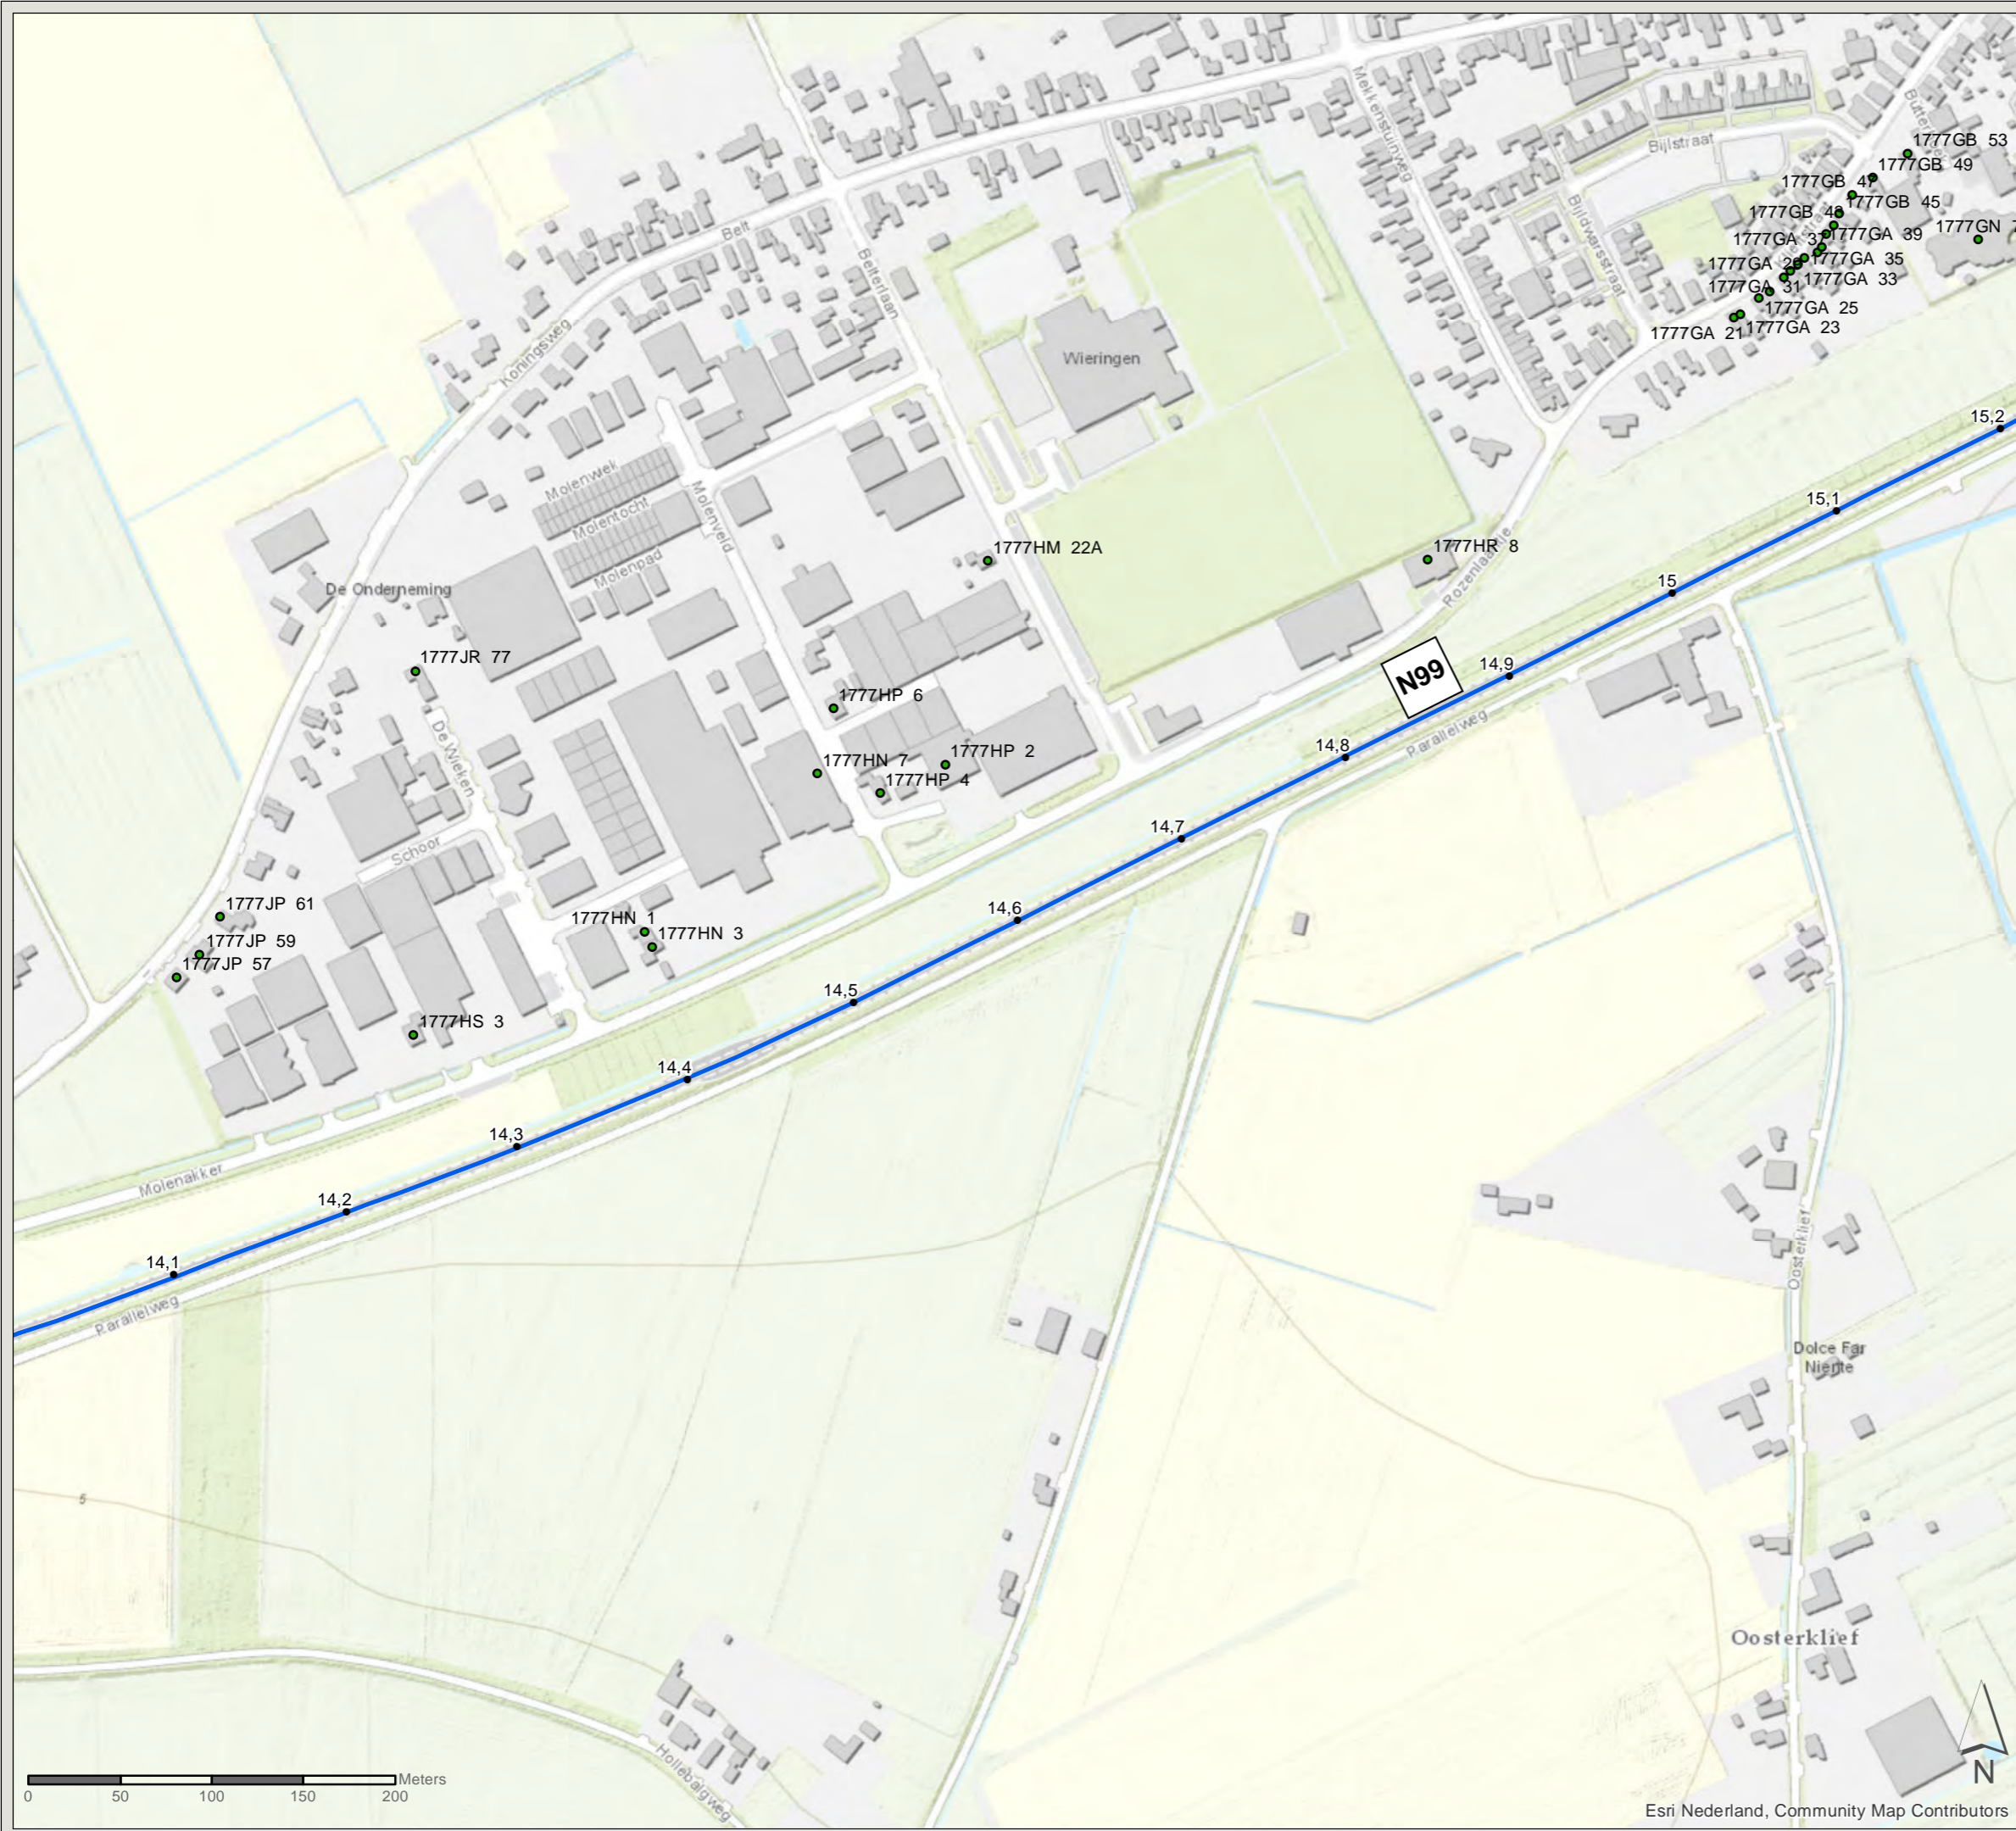

Esri Nederland, Community Map Contributors



# Akoestisch onderzoek MJPG Perceel 3

West-Nederland noord plan 1

Kaartblad: bestaande  
maatregelen


Subkaart: 40 / 167

## Legenda


 Gemeentegrens

 Niet-saneringsobject

## Wegdekverharding

 Referentiewegdek

 ZOAB

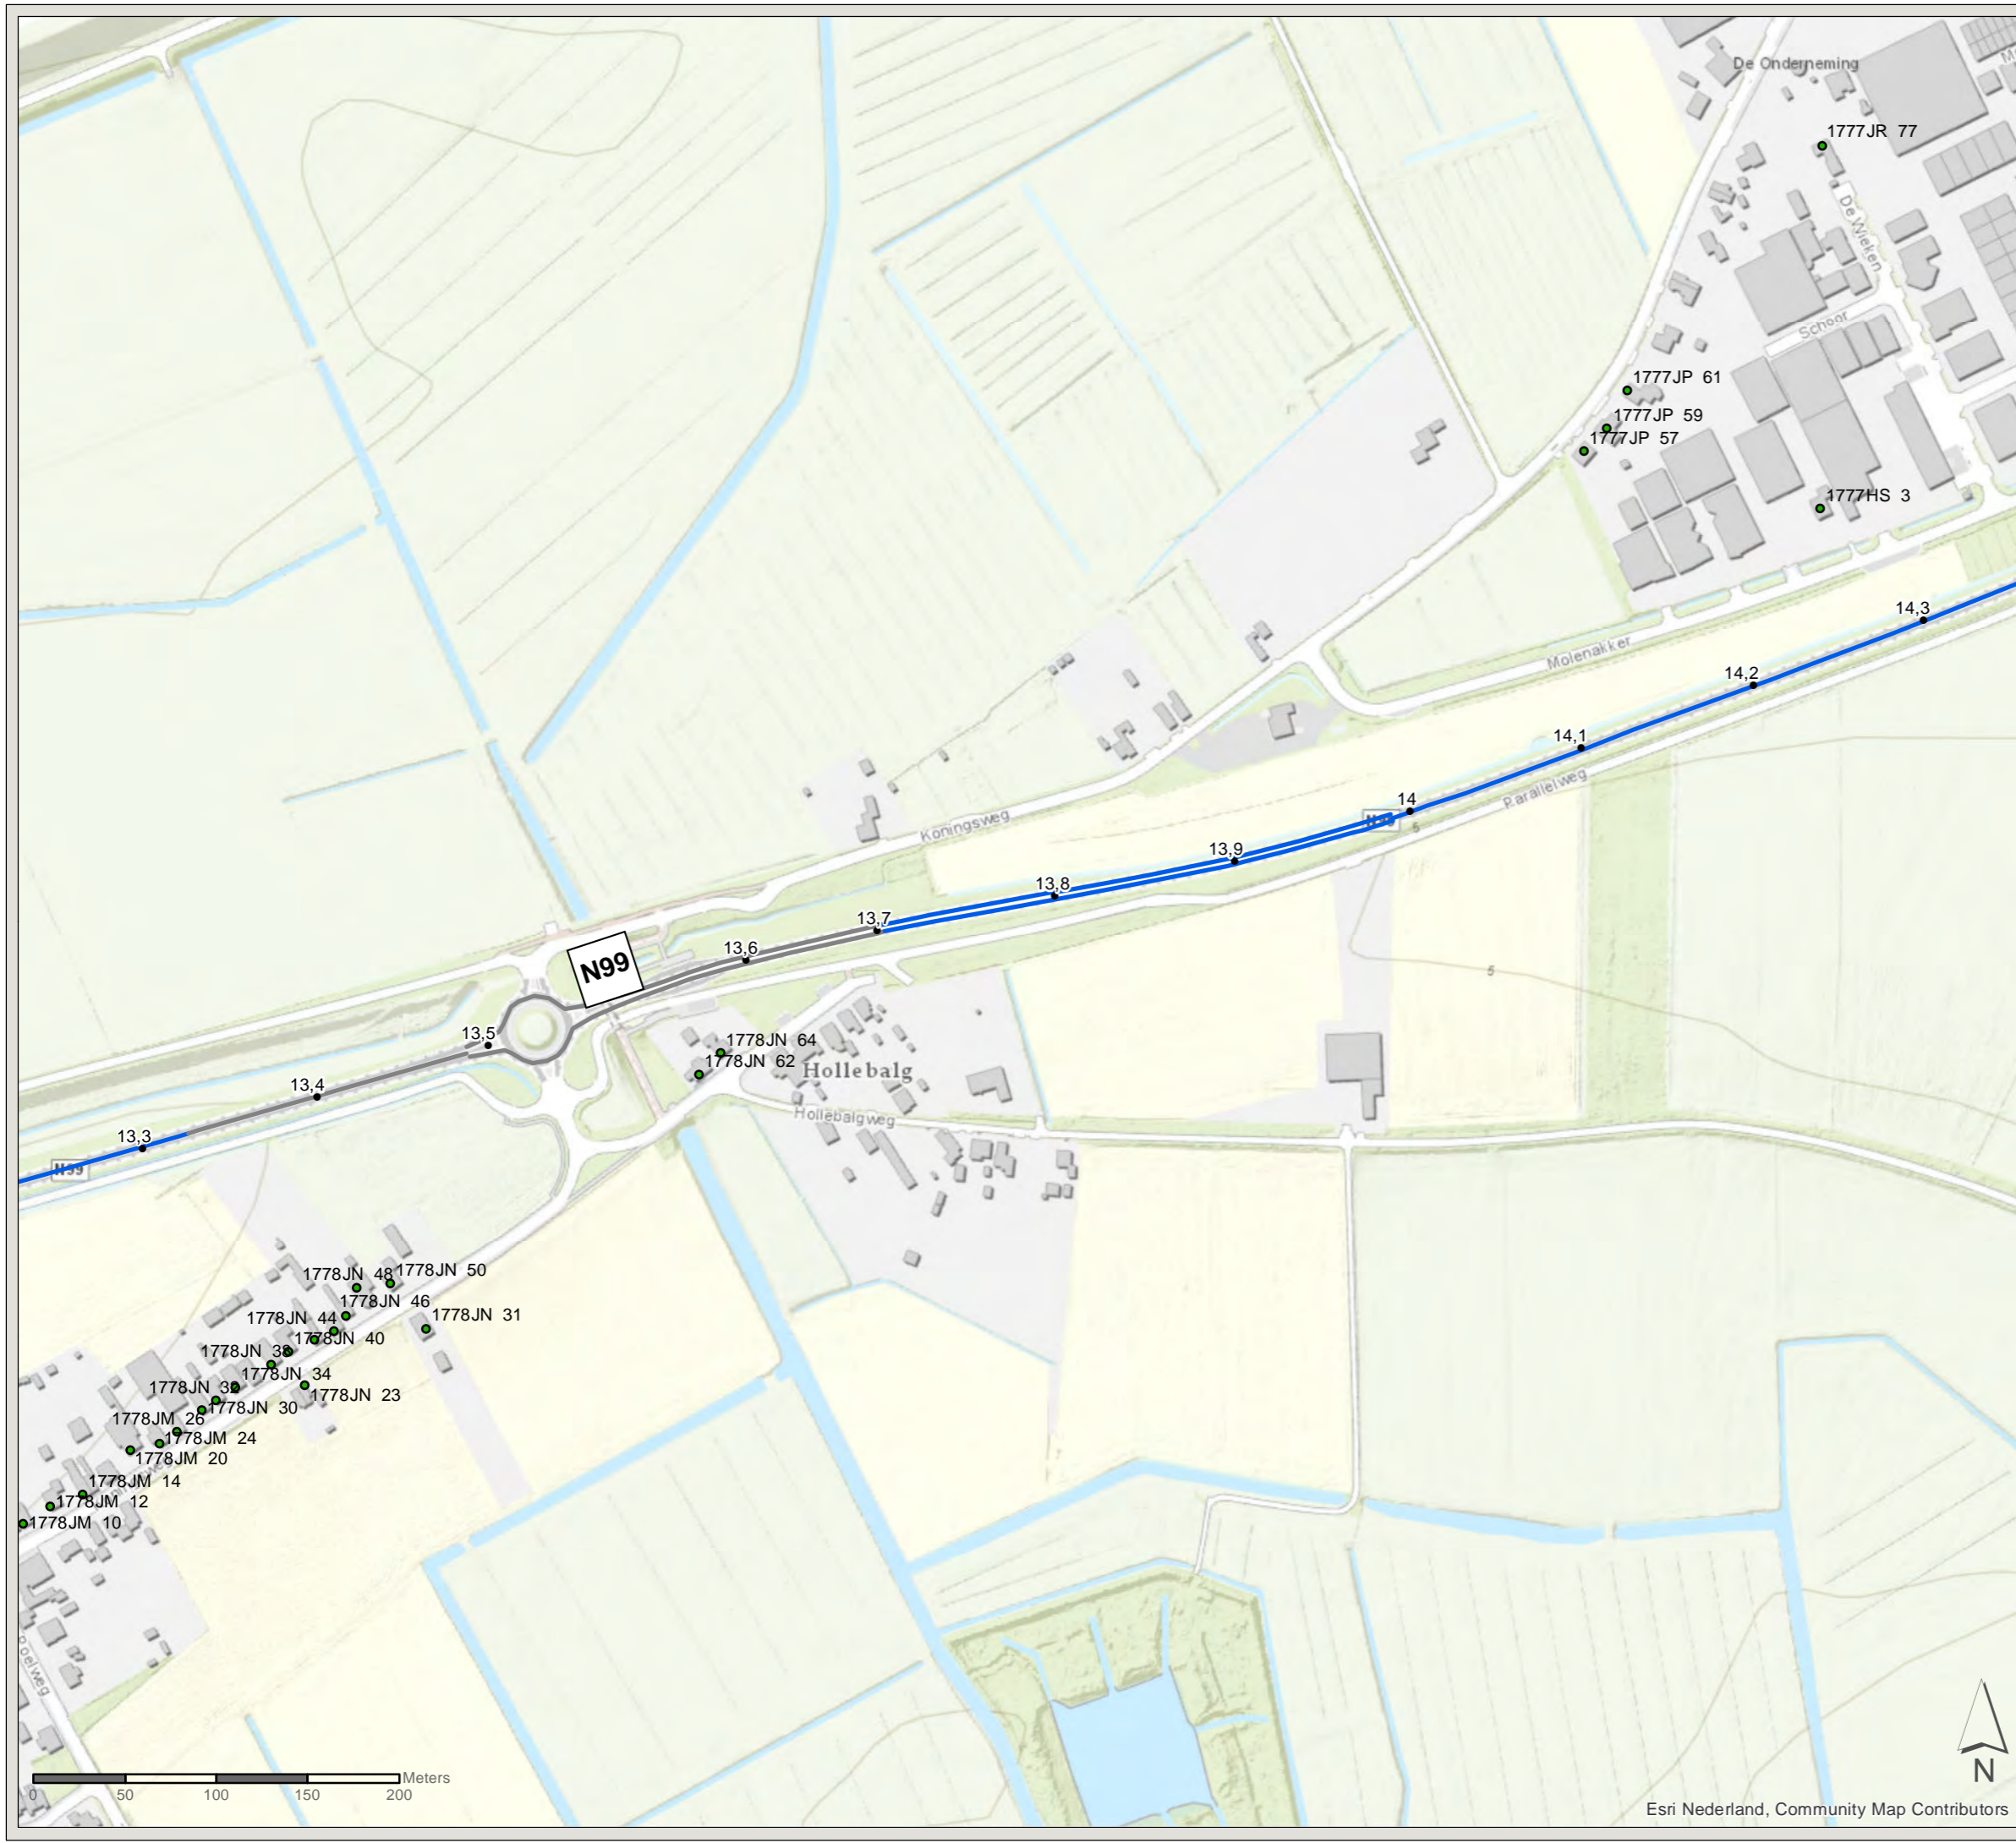

PN: 365922

Datum: 23-6-2020

Schaal: 1:3.500

Formaat: A3

Getekend door: Pim van de Steeg  
Gecontroleerd door: Gertjan Blaas



Sweco Nederland B.V.  
Postbus 203  
3730 AE De Bilt  
T +31 88 811 66 00  
F +31 30 310 04 14  
www.sweco.nl



# Akoestisch onderzoek MJPG Perceel 3

West-Nederland noord plan 1

Kaartblad: bestaande  
maatregelen


Subkaart: 41 / 167

## Legenda

 Gemeentegrens

 Niet-saneringsobject

## Wegdekverharding

 Referentiewegdek

 ZOAB



PN: 365922

Datum: 23-6-2020

Schaal: 1:3.500

Formaat: A3

Getekend door: Pim van de Steeg  
Gecontroleerd door: Gertjan Blaas



Sweco Nederland B.V.  
Postbus 203  
3730 AE De Bilt  
T +31 88 811 66 00  
F +31 30 310 04 14  
www.sweco.nl

File: WNN1\_AO\_biloge\_C2\_bestaandemaatregelen.mxd



# Akoestisch onderzoek MJPG Perceel 3


West-Nederland noord plan 1

Kaartblad: bestaande  
maatregelen


Subkaart: 42 / 167

## Legenda


 Gemeentegrens

 Niet-saneringsobject

## Wegdekverharding

 Referentiewegdek

 ZOAB

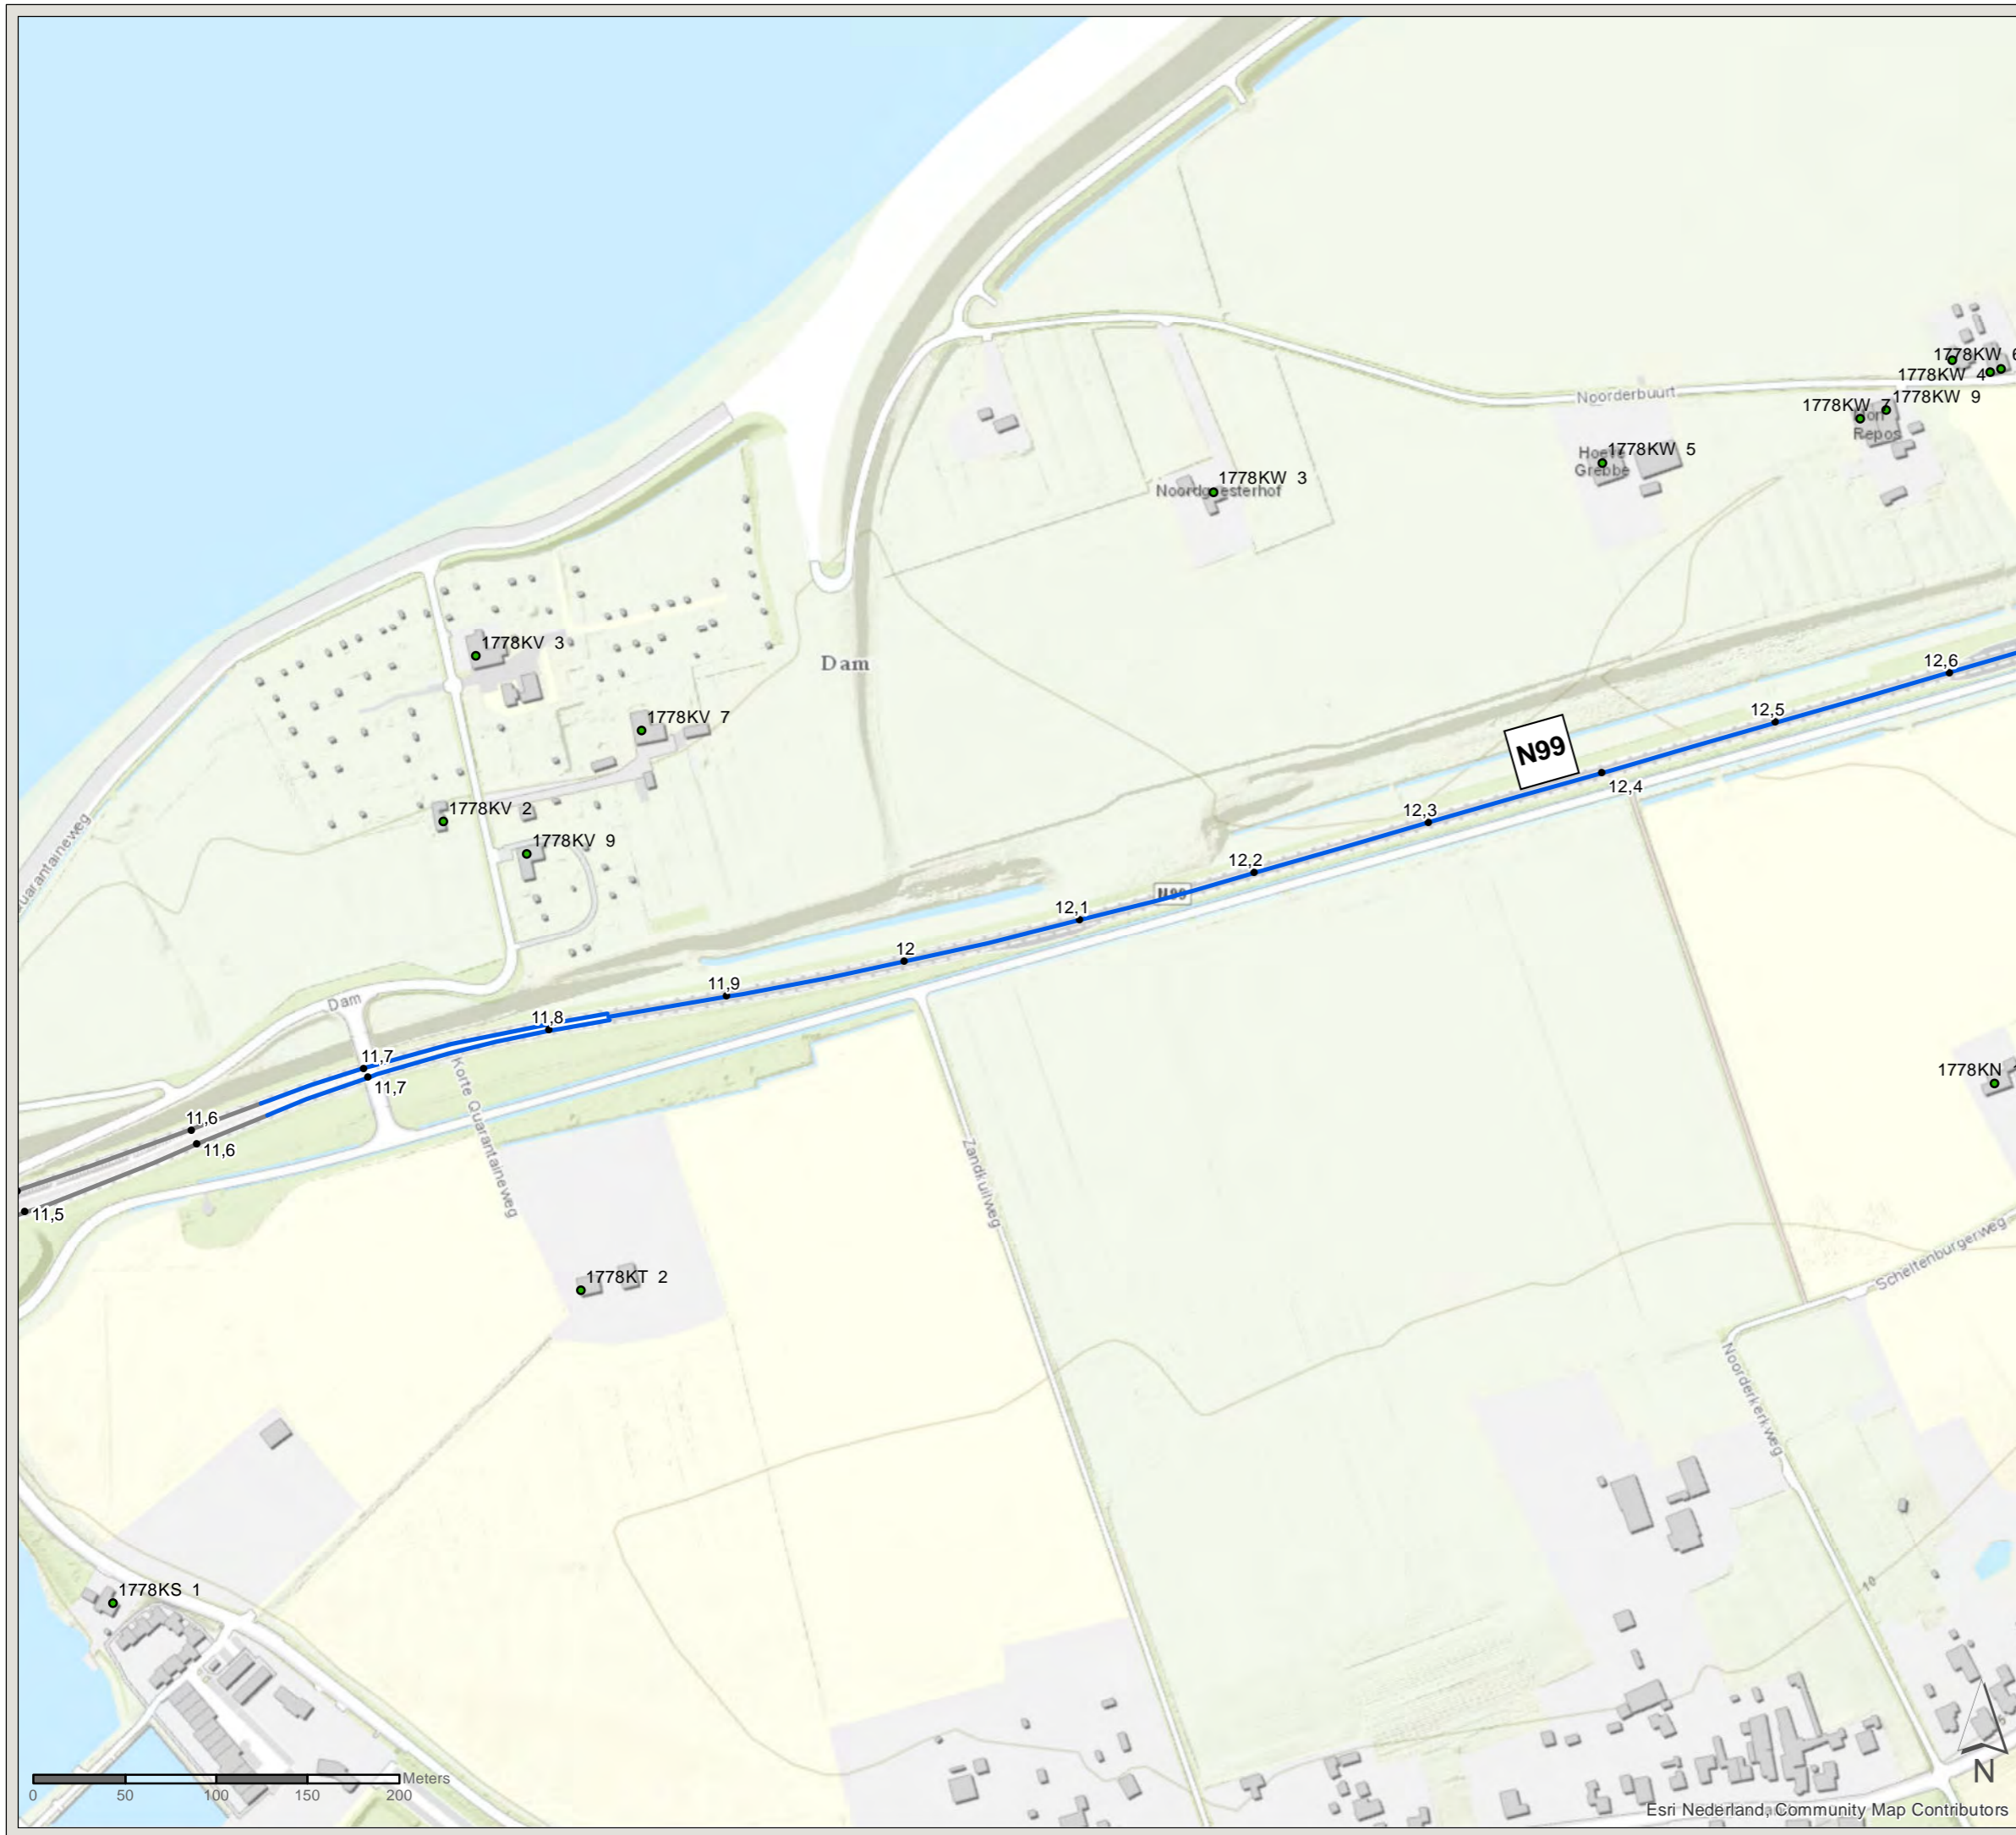

PN: 365922

Datum: 23-6-2020

Schaal: 1:3.500

Formaat: A3

Getekend door: Pim van de Steeg  
Gecontroleerd door: Gertjan Blaas



Sweco Nederland B.V.  
Postbus 203  
3730 AE De Bilt  
T +31 88 811 66 00  
F +31 30 310 04 14  
www.sweco.nl




# Akoestisch onderzoek MJPG Perceel 3

West-Nederland noord plan 1

Kaartblad: bestaande  
maatregelen


Subkaart: 43 / 167

## Legenda


 Gemeentegrens

 Niet-saneringsobject

## Wegdekverharding

 Referentiewegdek

 ZOAB

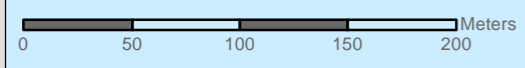

Esri Nederland, Community Map Contributors

PN: 365922

Datum: 23-6-2020

Schaal: 1:3.500

Formaat: A3

Getekend door: Pim van de Steeg  
Gecontroleerd door: Gertjan Blaas



Sweco Nederland B.V.  
Postbus 203  
3730 AE De Bilt  
T +31 88 811 66 00  
F +31 30 310 04 14  
www.sweco.nl

File: WNN1\_AO\_billego\_C2\_bestaandemaatregelen.mxd




# Akoestisch onderzoek MJPG Perceel 3

West-Nederland noord plan 1

Kaartblad: bestaande  
maatregelen


Subkaart: 44 / 167

## Legenda

 Gemeentegrens

## Wegdekverharding

 ZOAB

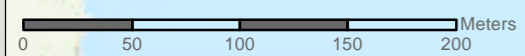

Esri Nederland, Community Map Contributors

PN: 365922

Datum: 23-6-2020

Schaal: 1:3.500

Formaat: A3

Getekend door: Pim van de Steeg  
Gecontroleerd door: Gertjan Blaas



Sweco Nederland B.V.  
Postbus 203  
3730 AE De Bilt  
T +31 88 811 66 00  
F +31 30 310 04 14  
www.sweco.nl

File: WNN1\_AO\_billeg\_C2\_bestaandemaatregelen.mxd





# Akoestisch onderzoek MJPG Perceel 3


West-Nederland noord plan 1

Kaartblad: bestaande  
maatregelen



Subkaart: 45 / 167


## Legenda

-  Gemeentegrens
-  Bijlage 4 Bgm wegvak

-  Niet-saneringsobject

## Wegdekverharding

-  Referentiewegdek
-  ZOAB

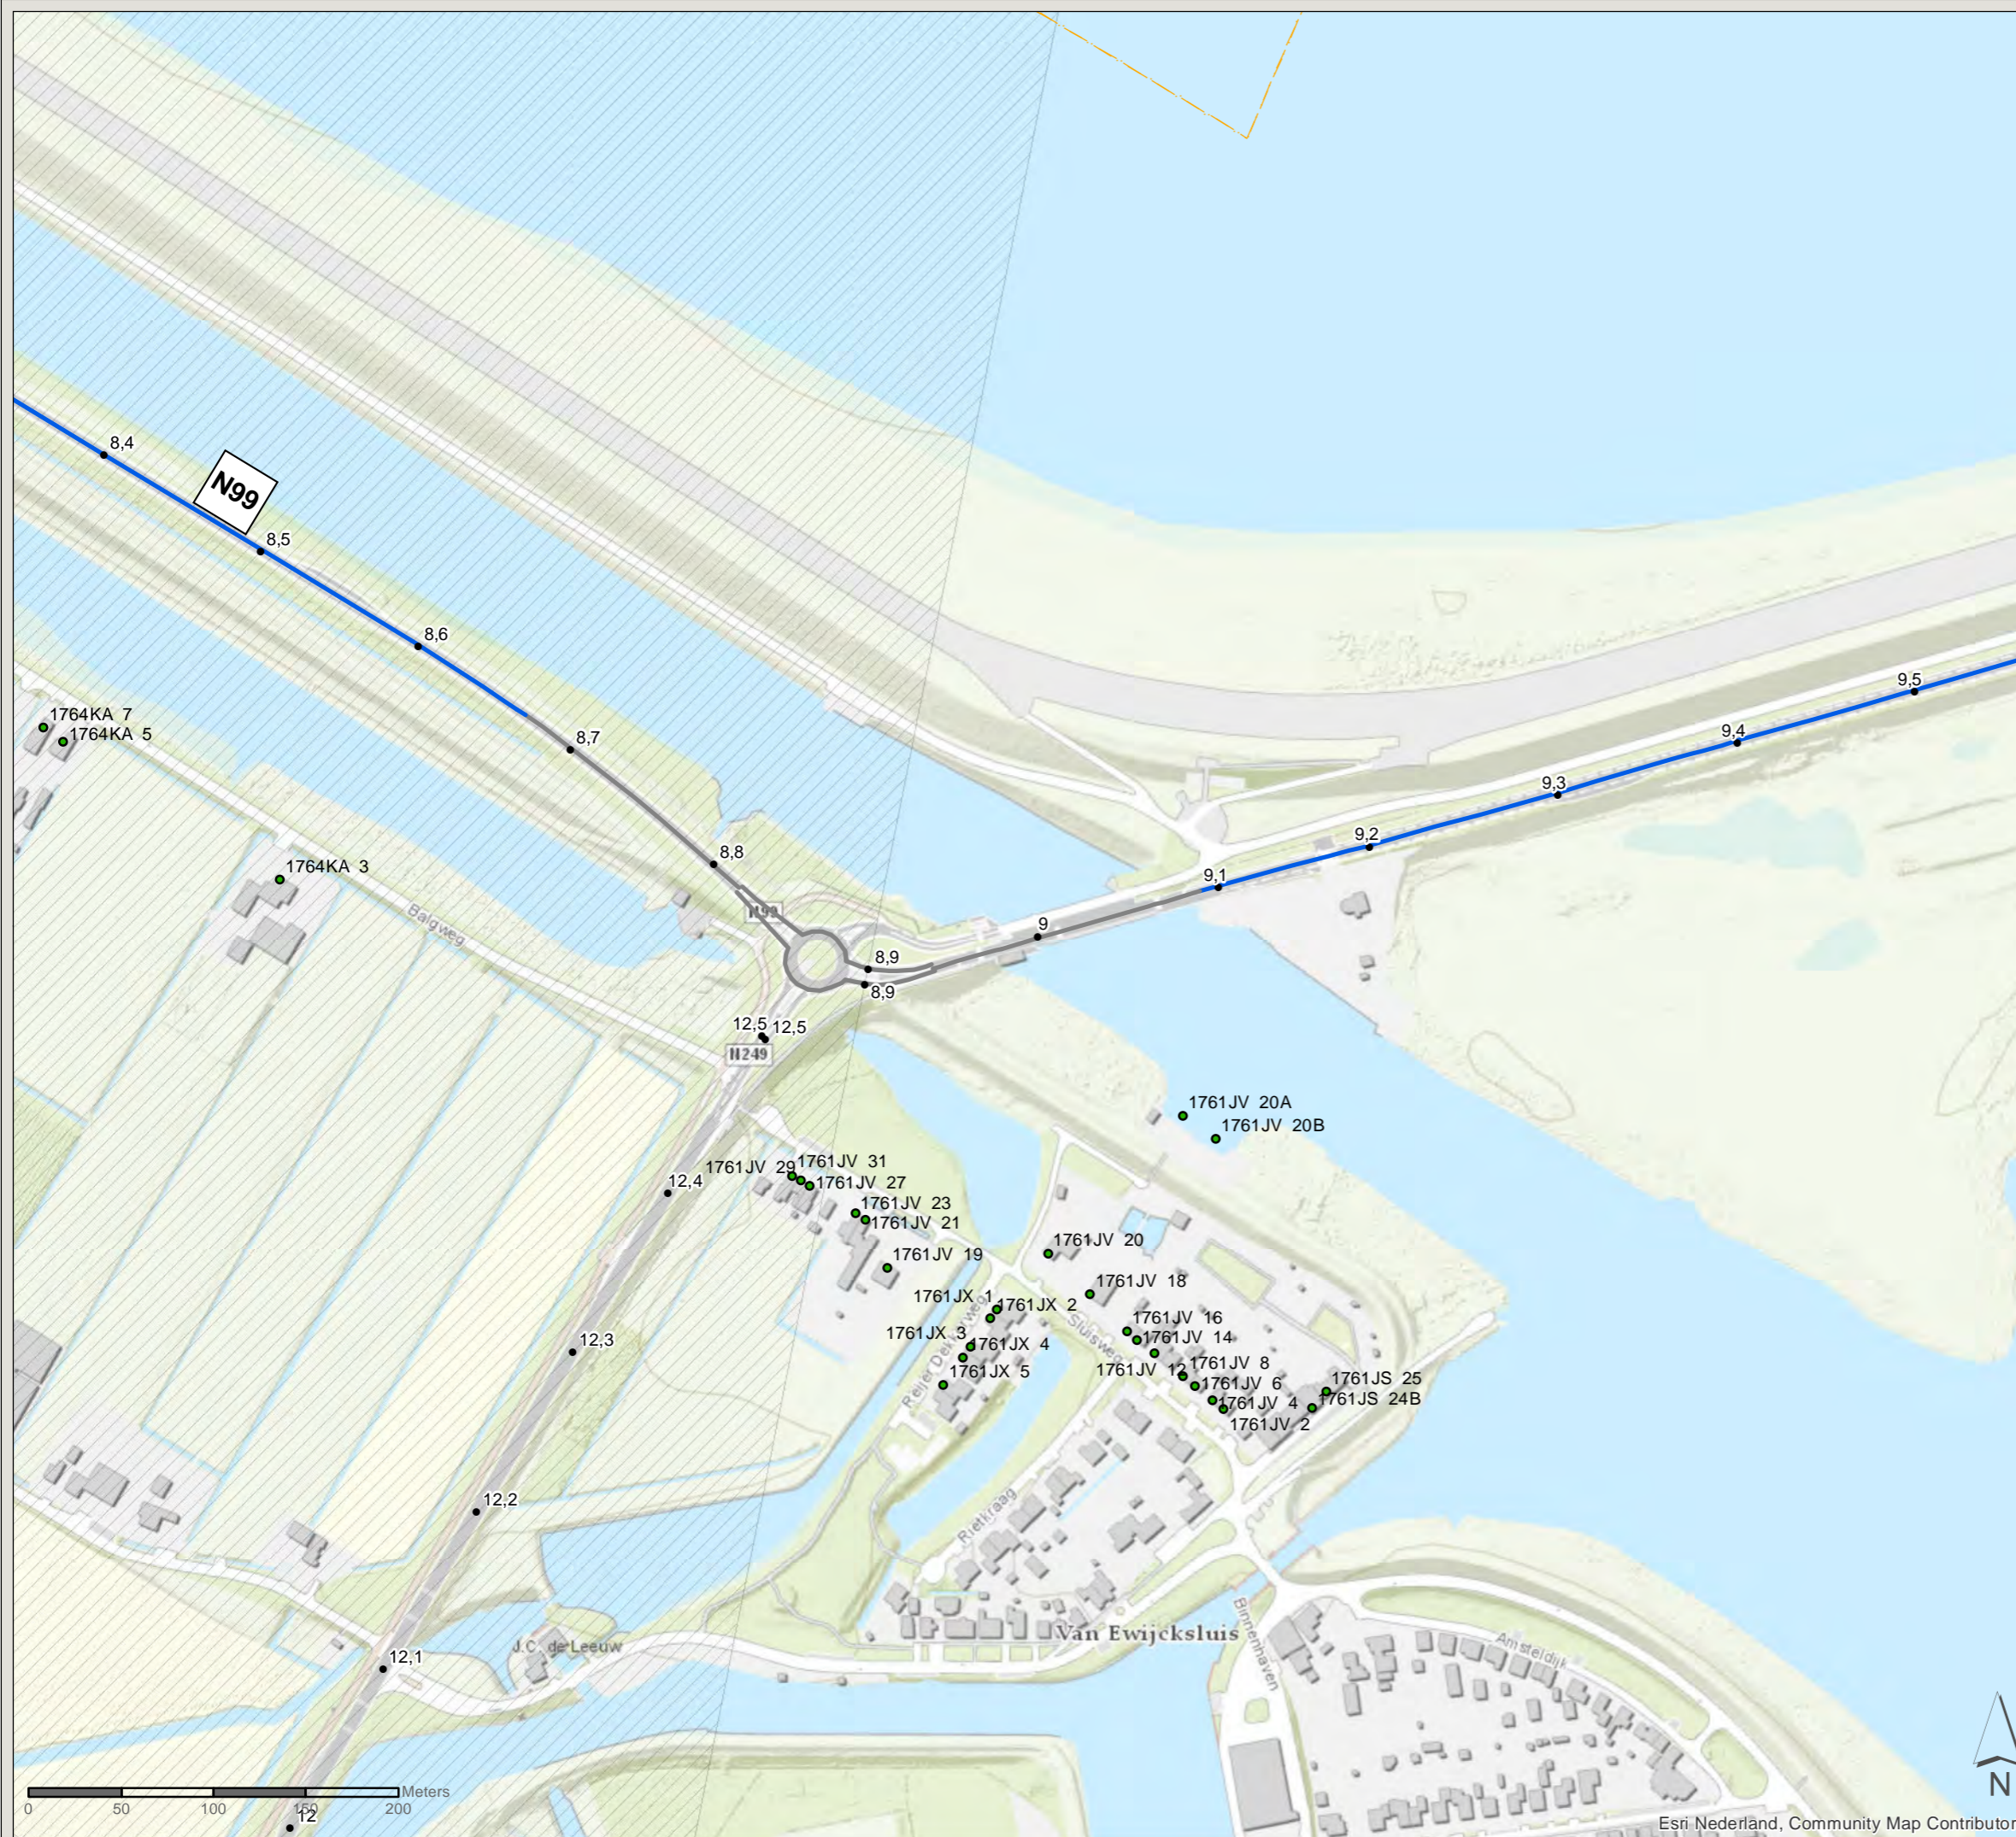

PN: 365922

Datum: 23-6-2020

Schaal: 1:3.500

Formaat: A3

Getekend door: Pim van de Steeg  
Gecontroleerd door: Gertjan Blaas

**SWECO** 

Sweco Nederland B.V.  
Postbus 203  
3730 AE De Bilt  
T +31 88 811 66 00  
F +31 30 310 04 14  
www.sweco.nl





# Akoestisch onderzoek MJPG Perceel 3


West-Nederland noord plan 1

Kaartblad: bestaande  
maatregelen

Subkaart: 46 / 167

## Legenda

-  Gemeentegrens
-  Bijlage 4 Bgm wegvak

-  Niet-saneringsobject

## Wegdekverharding

-  ZOAB



PN: 365922

Datum: 23-6-2020

Schaal: 1:3.500

Formaat: A3

Getekend door: Pim van de Steeg  
Gecontroleerd door: Gertjan Blaas



Sweco Nederland B.V.  
Postbus 203  
3730 AE De Bilt  
T +31 88 811 66 00  
F +31 30 310 04 14  
www.sweco.nl






# Akoestisch onderzoek MJPG Perceel 3

West-Nederland noord plan 1

Kaartblad: bestaande  
maatregelen

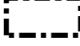

Subkaart: 47 / 167

## Legenda

-  Cluster
-  Gemeentegrens
-  Bijlage 4 Bgm wegvak


 Zichthoek 2D

### Saneringsobject

-  Sanering type C
-  Niet-saneringsobject

### Wegdekverharding

 ZOAB

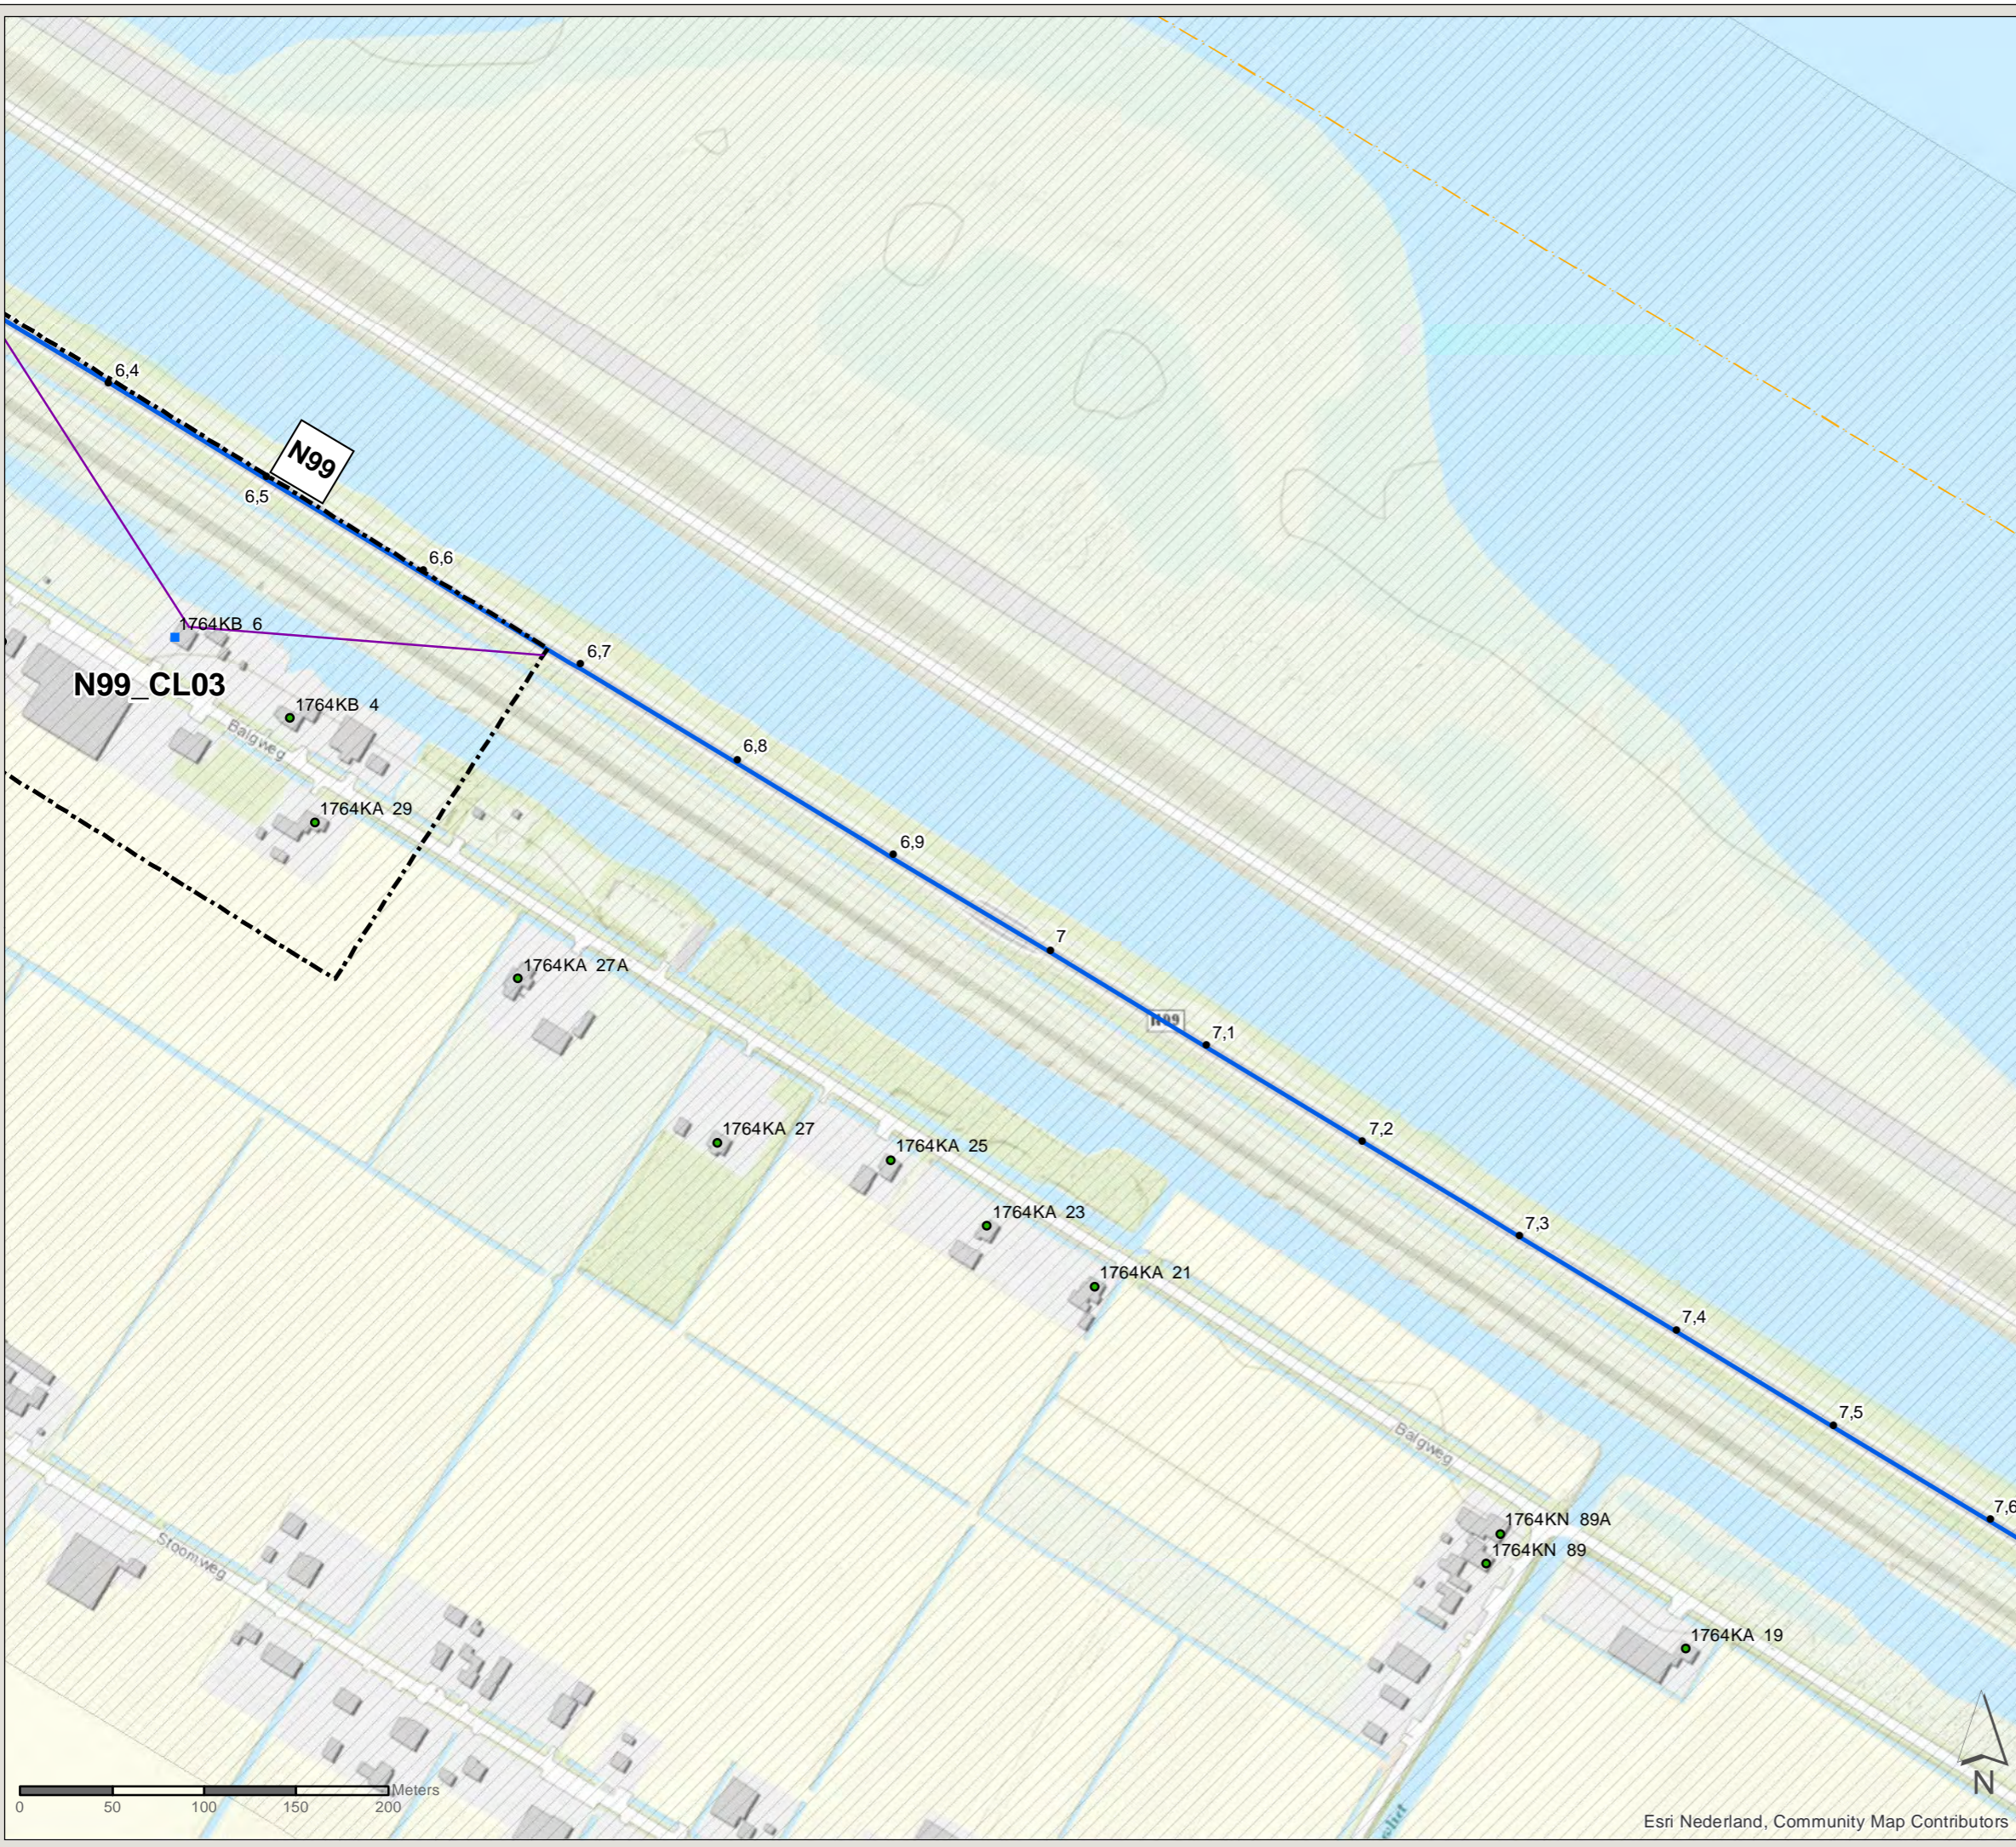

Esri Nederland, Community Map Contributors

PN: 365922

Datum: 23-6-2020

Schaal: 1:3.500

Formaat: A3

Getekend door: Pim van de Steeg  
Gecontroleerd door: Gertjan Blaas



Sweco Nederland B.V.  
Postbus 203  
3730 AE De Bilt  
T +31 88 811 66 00  
F +31 30 310 04 14  
www.sweco.nl






# Akoestisch onderzoek MJPG Perceel 3

West-Nederland noord plan 1

Kaartblad: bestaande  
maatregelen

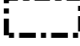

Subkaart: 48 / 167

## Legenda

-  Cluster
-  Gemeentegrens
-  Bijlage 4 Bgm wegvak


 Zichthoek 2D

### Saneringsobject

-  Sanering type C
-  Niet-saneringsobject

### Wegdekverharding

 ZOAB

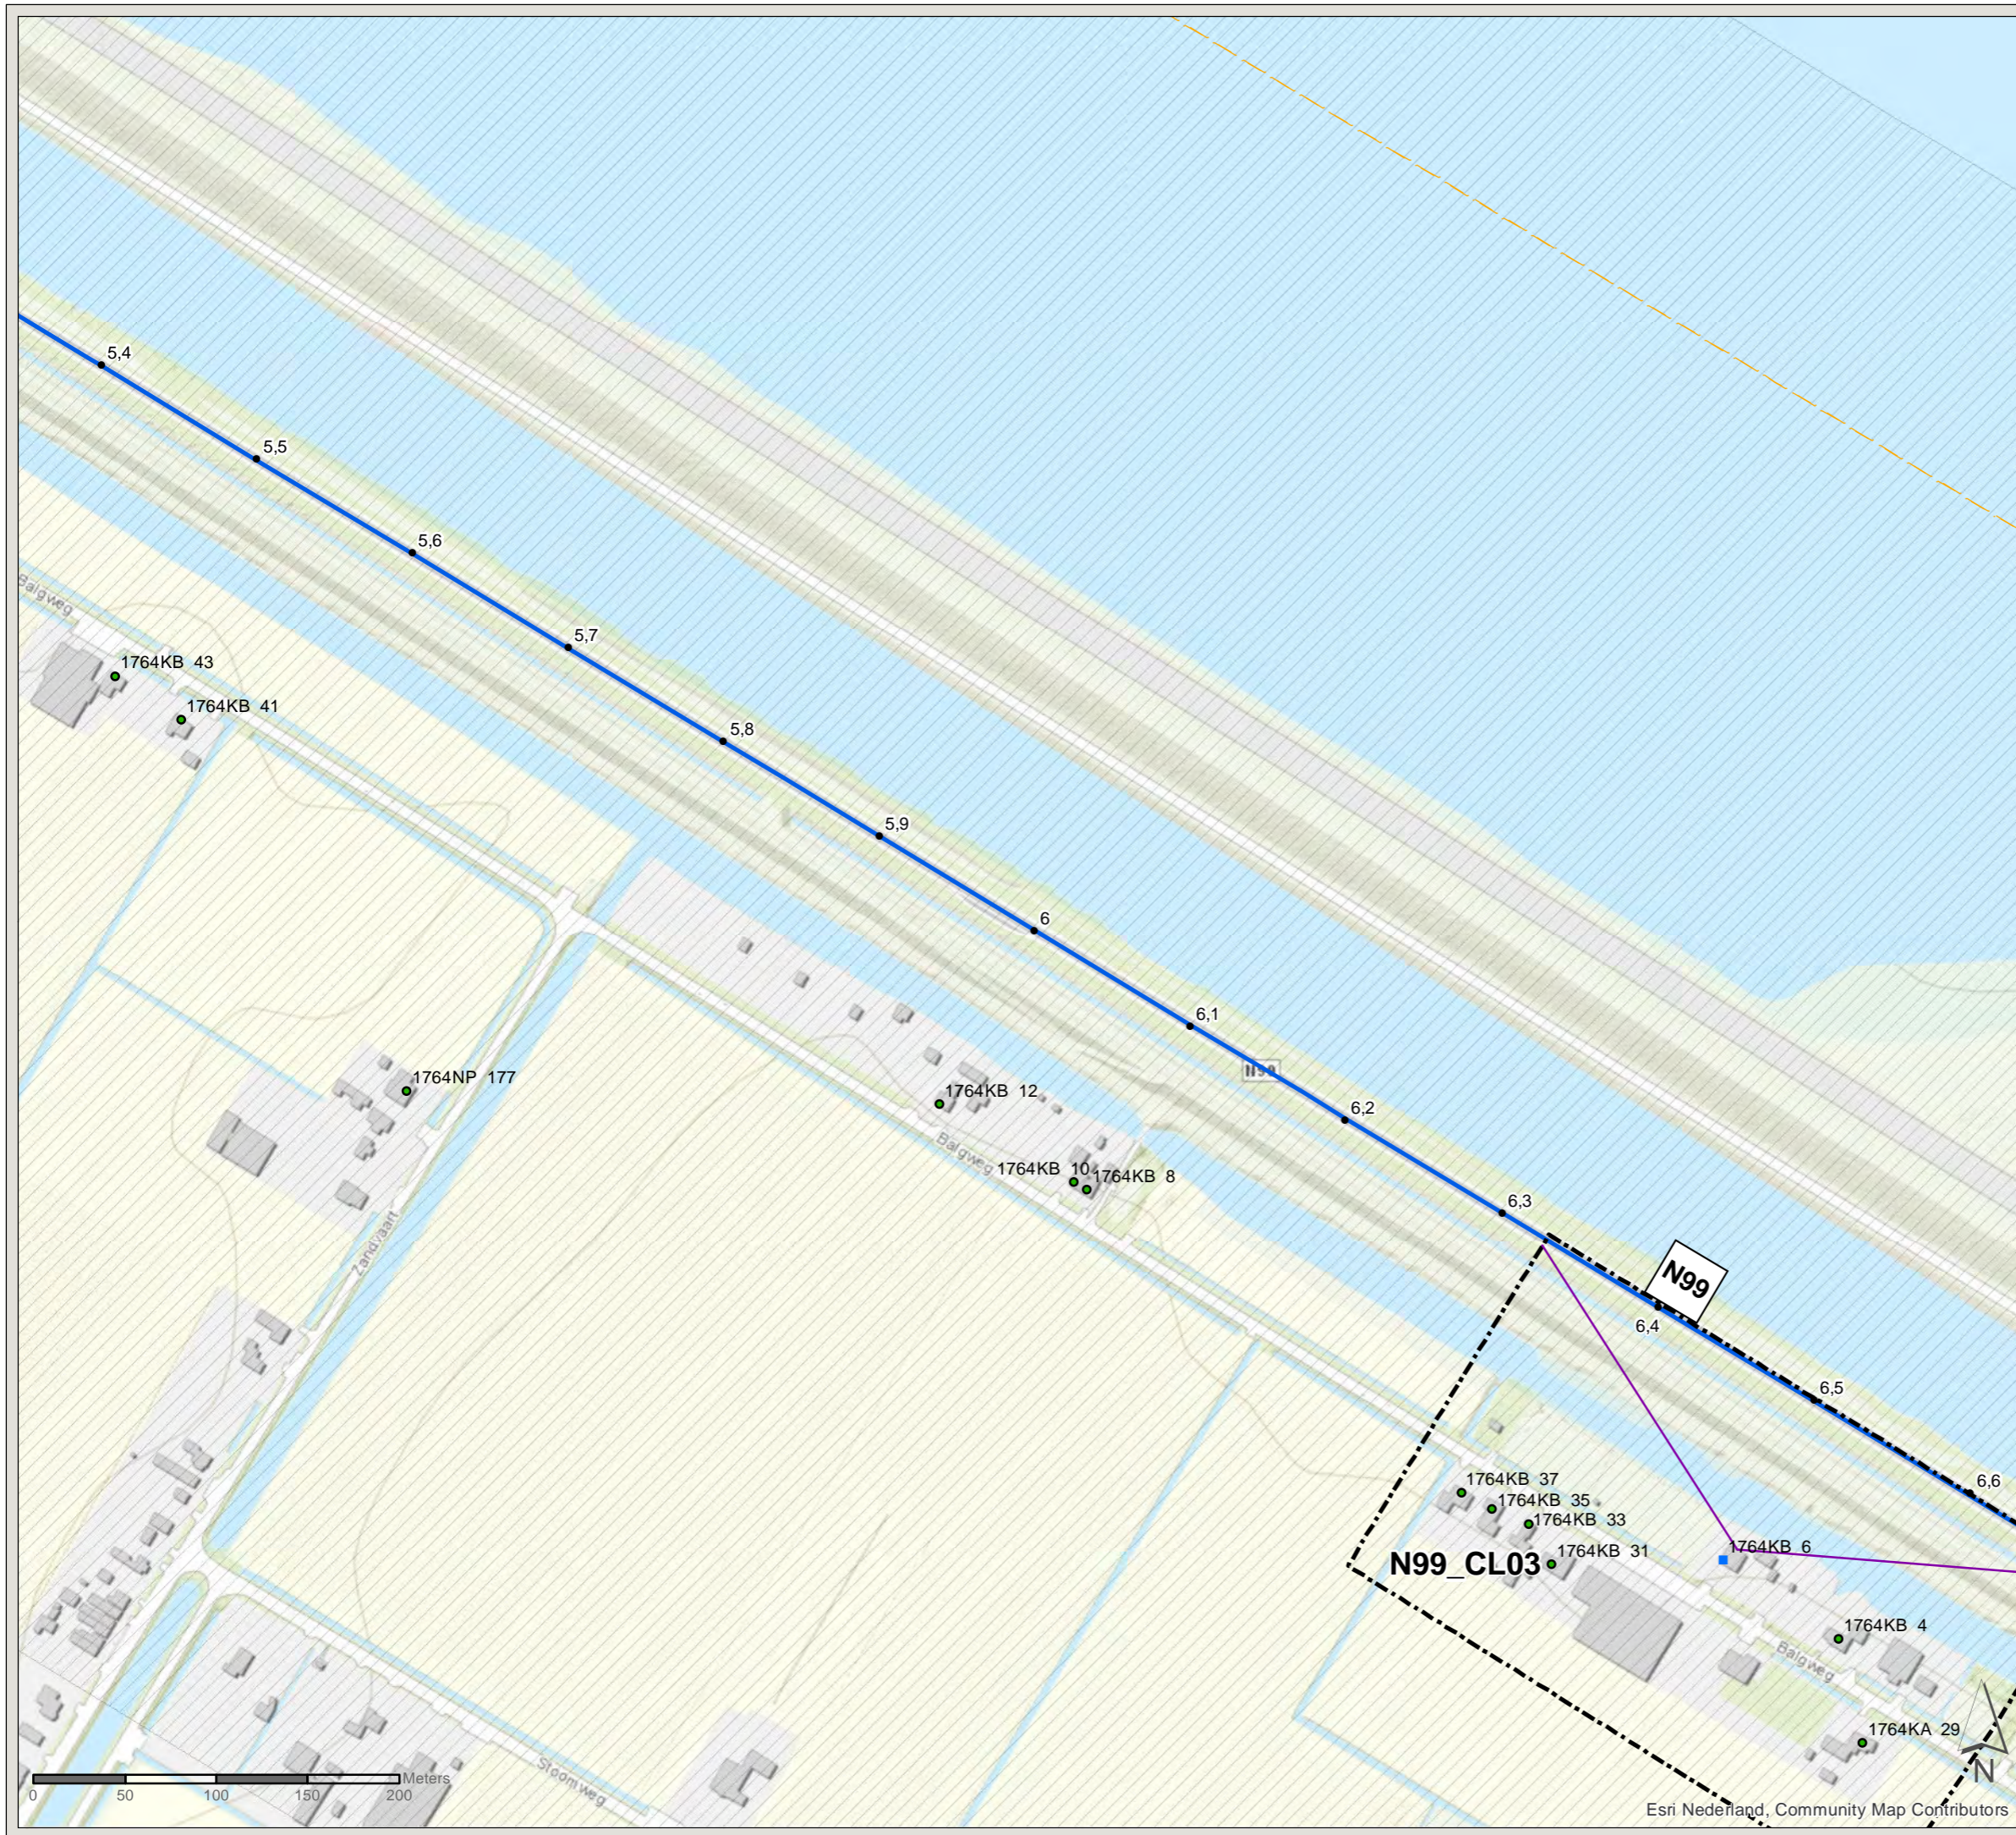

PN: 365922

Datum: 23-6-2020

Schaal: 1:3.500

Formaat: A3

Getekend door: Pim van de Steeg  
Gecontroleerd door: Gertjan Blaas



Sweco Nederland B.V.  
Postbus 203  
3730 AE De Bilt  
T +31 88 811 66 00  
F +31 30 310 04 14  
www.sweco.nl






# Akoestisch onderzoek MJPG Perceel 3



West-Nederland noord plan 1

Kaartblad: bestaande  
maatregelen

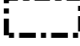
Subkaart: 49 / 167



## Legenda

-  Cluster
-  Gemeentegrens
-  Bijlage 4 Bgm wegvak

-  Zichthoek 2D
-  Niet-saneringsobject

## Wegdekverharding

-  ZOAB

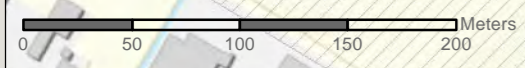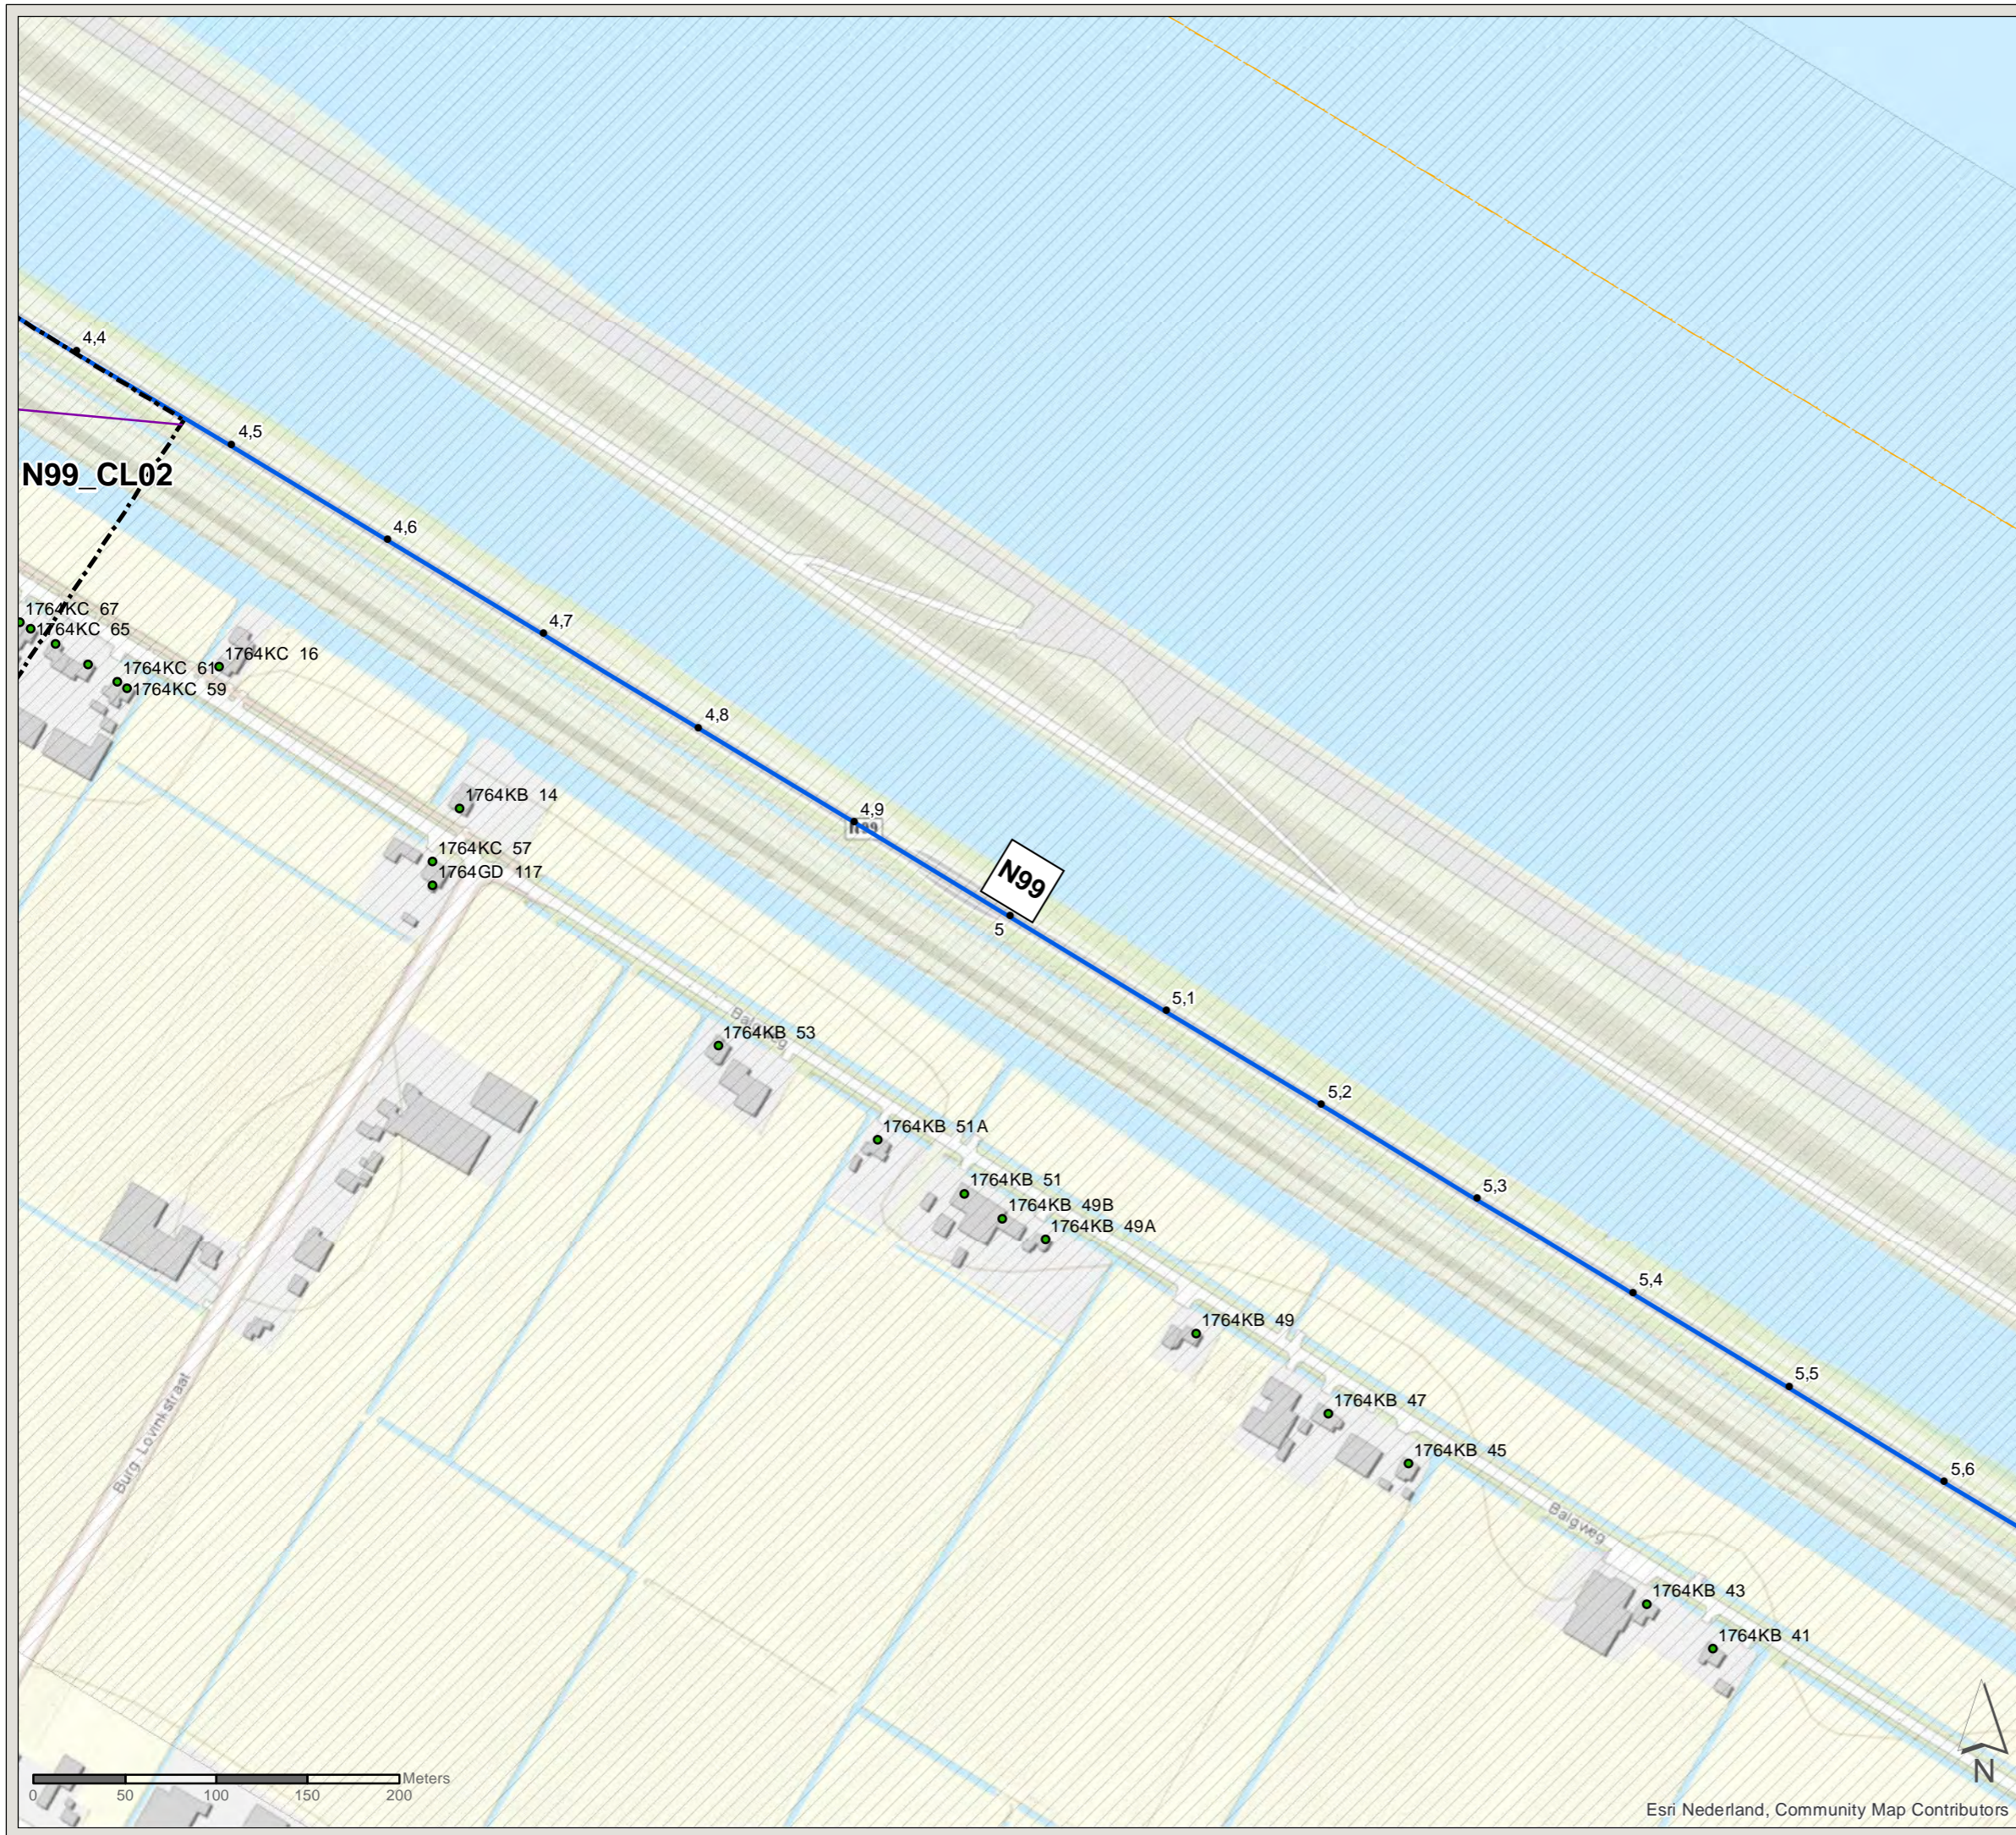

Esri Nederland, Community Map Contributors

PN: 365922

Datum: 23-6-2020

Schaal: 1:3.500

Formaat: A3

Getekend door: Pim van de Steeg

Gecontroleerd door: Gertjan Blaas



Sweco Nederland B.V.  
Postbus 203  
3730 AE De Bilt  
T +31 88 811 66 00  
F +31 30 310 04 14  
www.sweco.nl

File: WNN1\_AO\_biloge\_C2\_bestaandemaatregelen.mxd






**Akoestisch onderzoek MJPG  
Perceel 3**

West-Nederland noord plan 1

Kaartblad: bestaande  
maatregelen



Subkaart: 50 / 167

**Legenda**



-  Cluster
-  Gemeentegrens
-  Bijlage 4 Bgm wegvak



— Zichthoek 2D

**Saneringsobject**

-  Sanering type C
-  Niet-saneringsobject

**Wegdekverharding**

-  Referentiewegdek
-  ZOAB

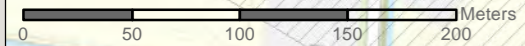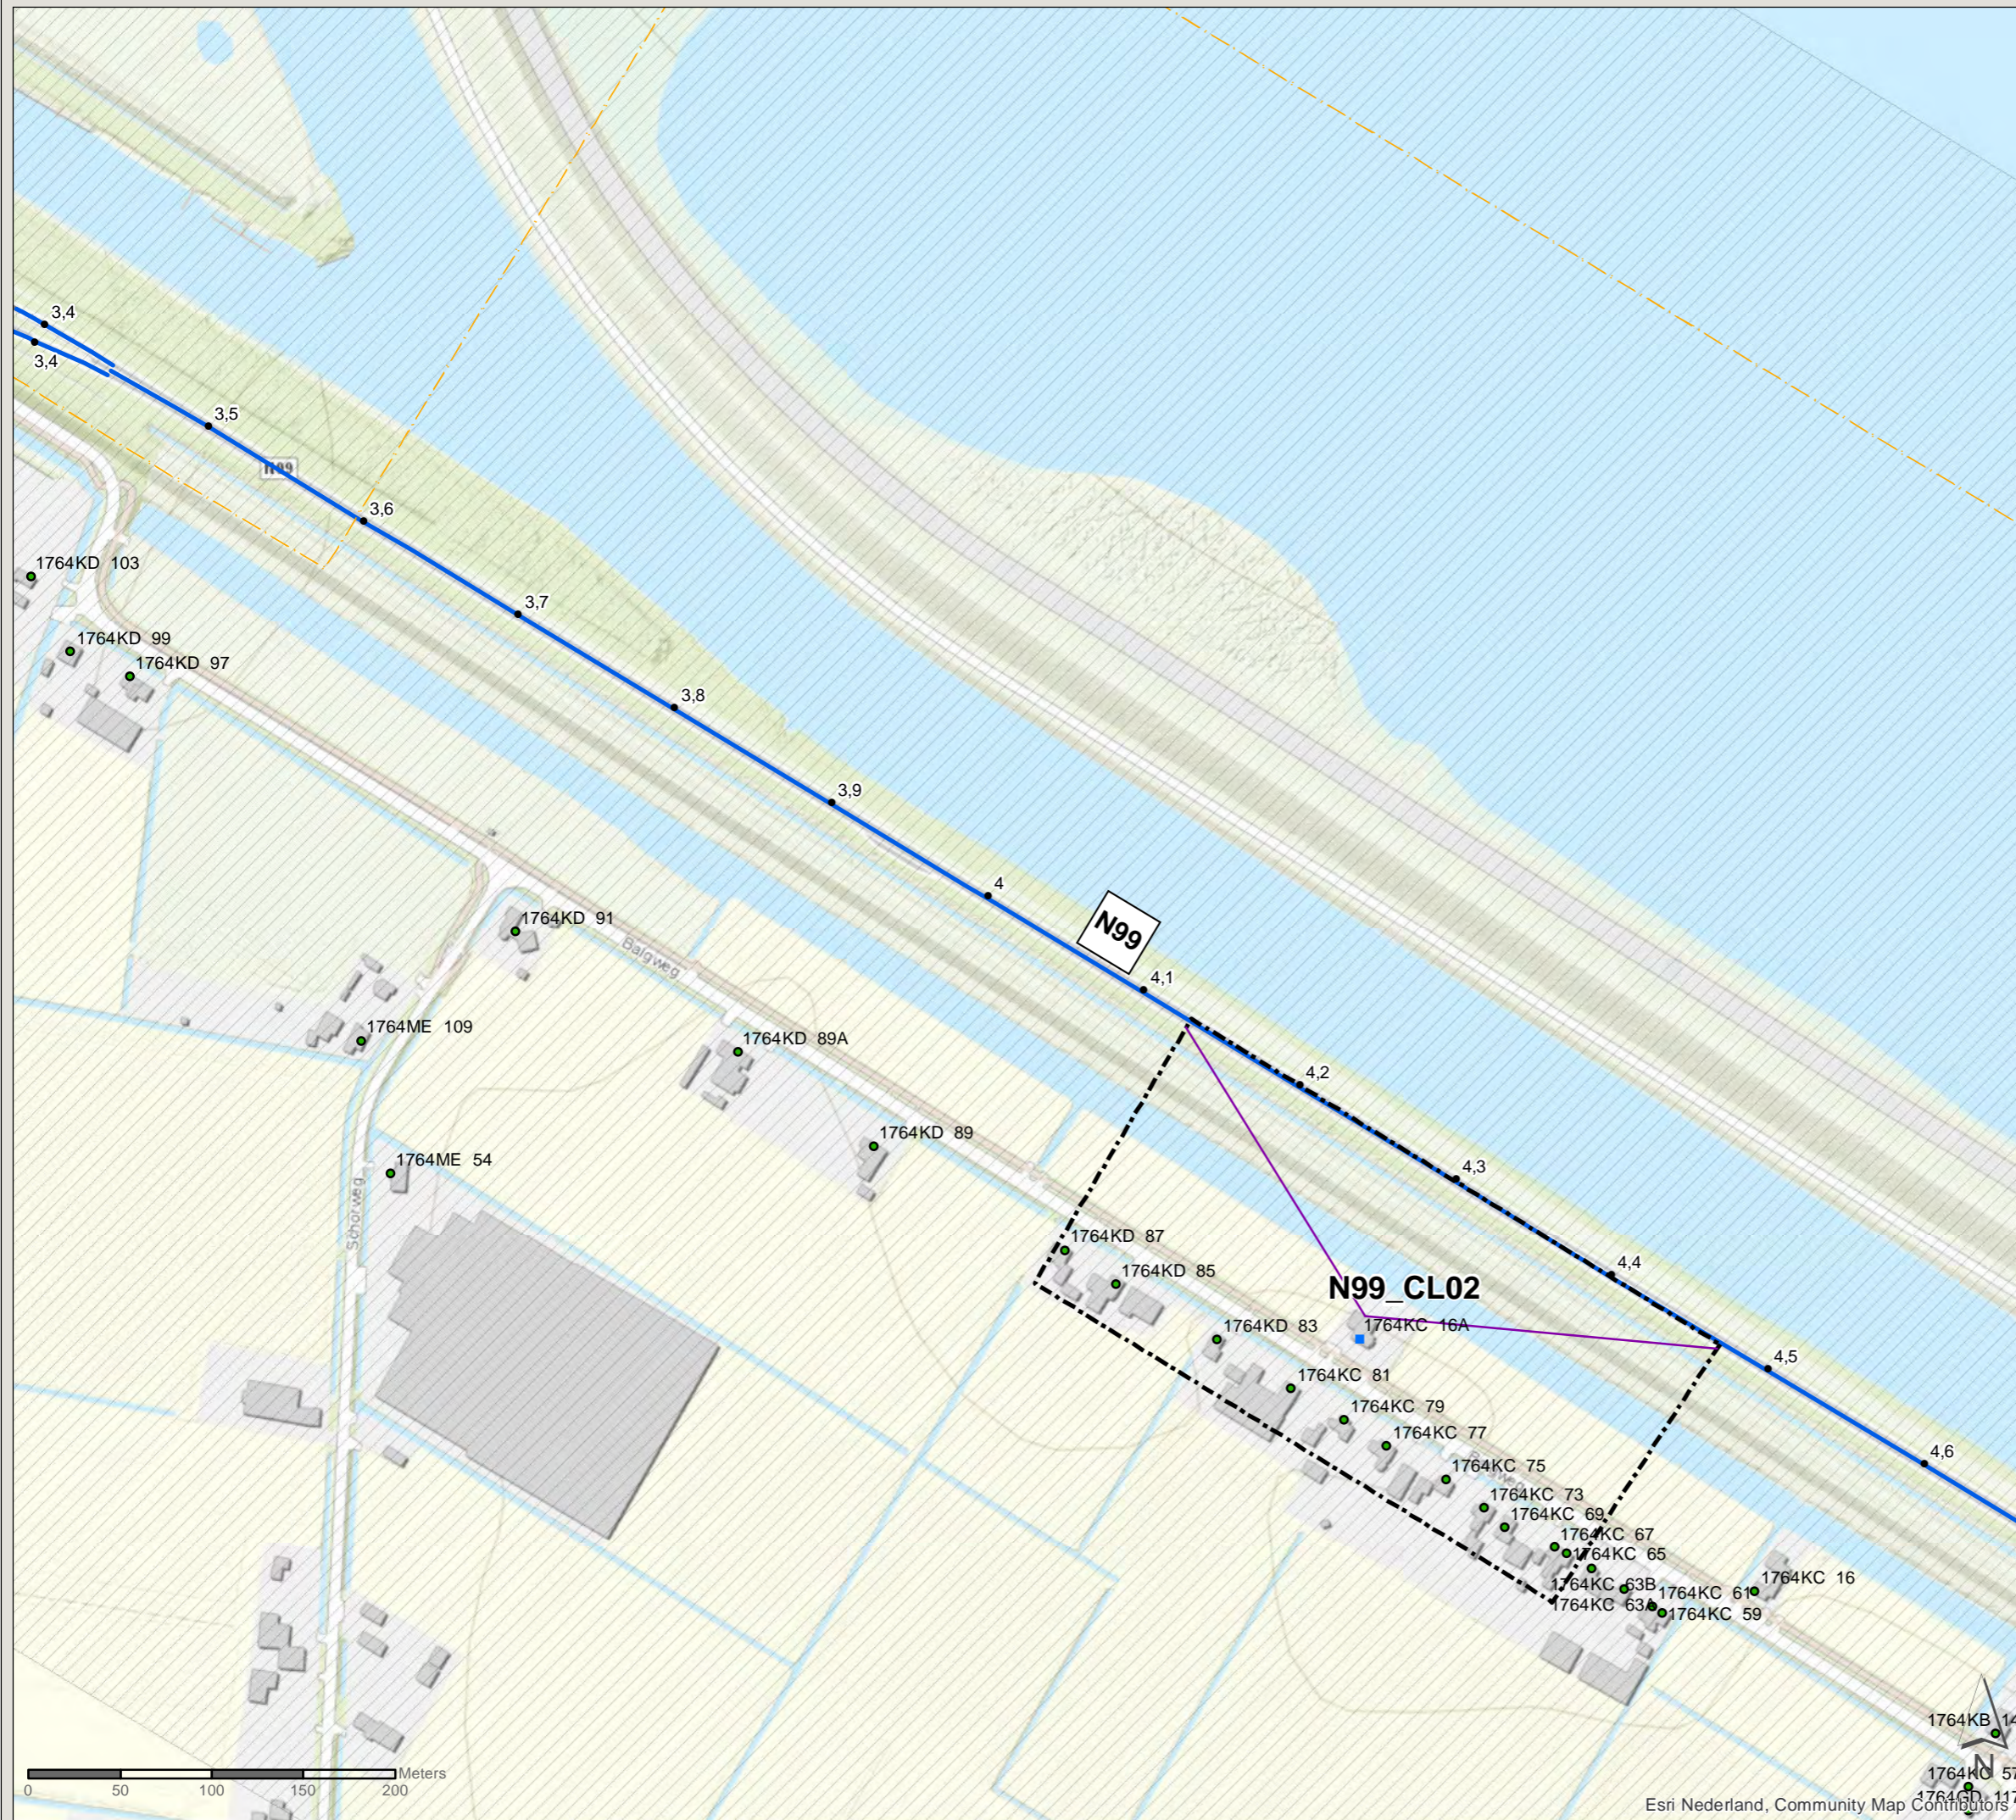

Esri Nederland, Community Map Contributors

PN: 365922  
 Datum: 23-6-2020  
 Schaal: 1:3.500  
 Formaat: A3  
 Getekend door: Pim van de Steeg  
 Gecontroleerd door: Gertjan Blaas

**SWECO** 

Sweco Nederland B.V.  
 Postbus 203  
 3730 AE De Bilt  
 T +31 88 811 66 00  
 F +31 30 310 04 14  
 www.sweco.nl

File: W1NT\_A0\_billeg\_C2\_bestaandemaatregelen.mxd



# Akoestisch onderzoek MJPG Perceel 3

West-Nederland noord plan 1

Kaartblad: bestaande  
maatregelen

Subkaart: 51 / 167

## Legenda

- Cluster
- Gemeentegrens
- Bijlage 4 Bgm wegvak


Zichthoek 2D

### Saneringsobject

- Sanering type C
- Niet-saneringsobject

### Wegdekverharding

- Referentiewegdek
- ZOAB

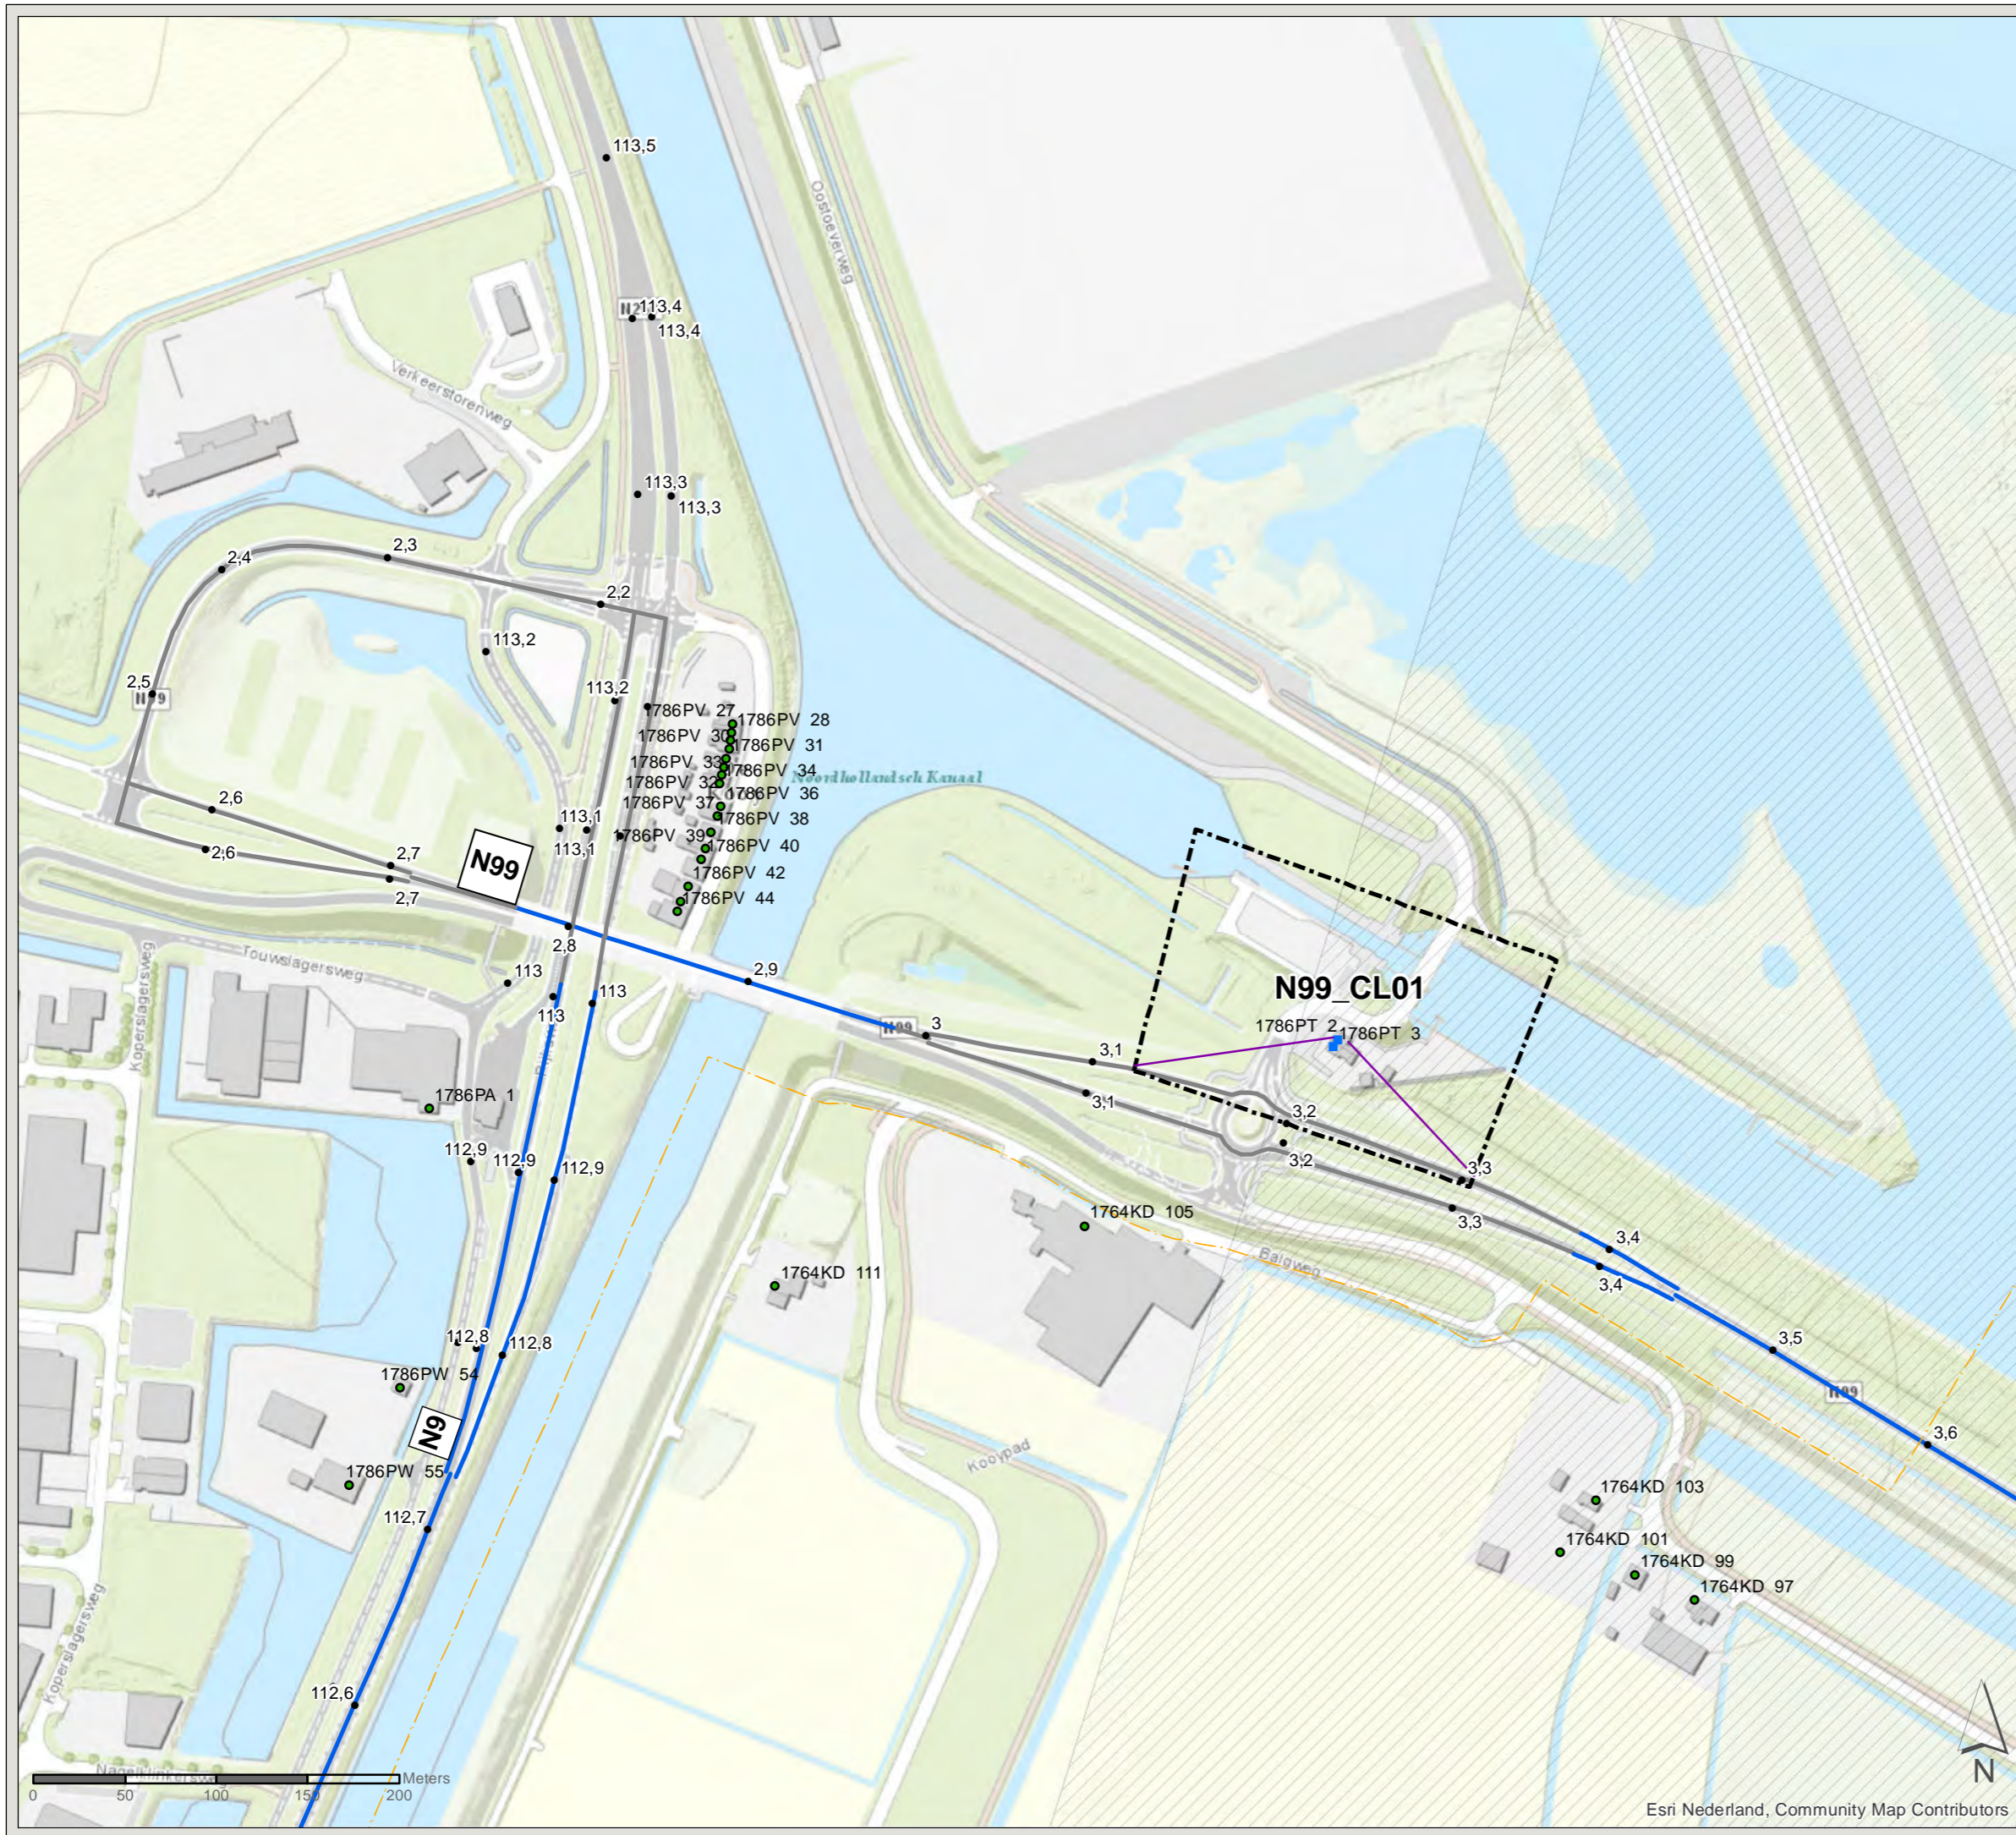

PN: 365922

Datum: 23-6-2020

Schaal: 1:3.500

Formaat: A3

Getekend door: Pim van de Steeg  
Gecontroleerd door: Gertjan Blaas



Sweco Nederland B.V.  
Postbus 203  
3730 AE De Bilt  
T +31 88 811 66 00  
F +31 30 310 04 14  
www.sweco.nl







# Akoestisch onderzoek MJPG Perceel 3

West-Nederland noord plan 1



Kaartblad: bestaande  
maatregelen




Subkaart: 52 / 167

## Legenda

-  Gemeentegrens
-  Bestaande overdrachtsmaatregel
-  Bijlage 4 Bgm wegvak
-  Niet-saneringsobject

## Wegdekverharding

-  Referentiewegdek
-  ZOAB

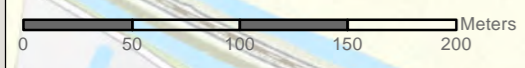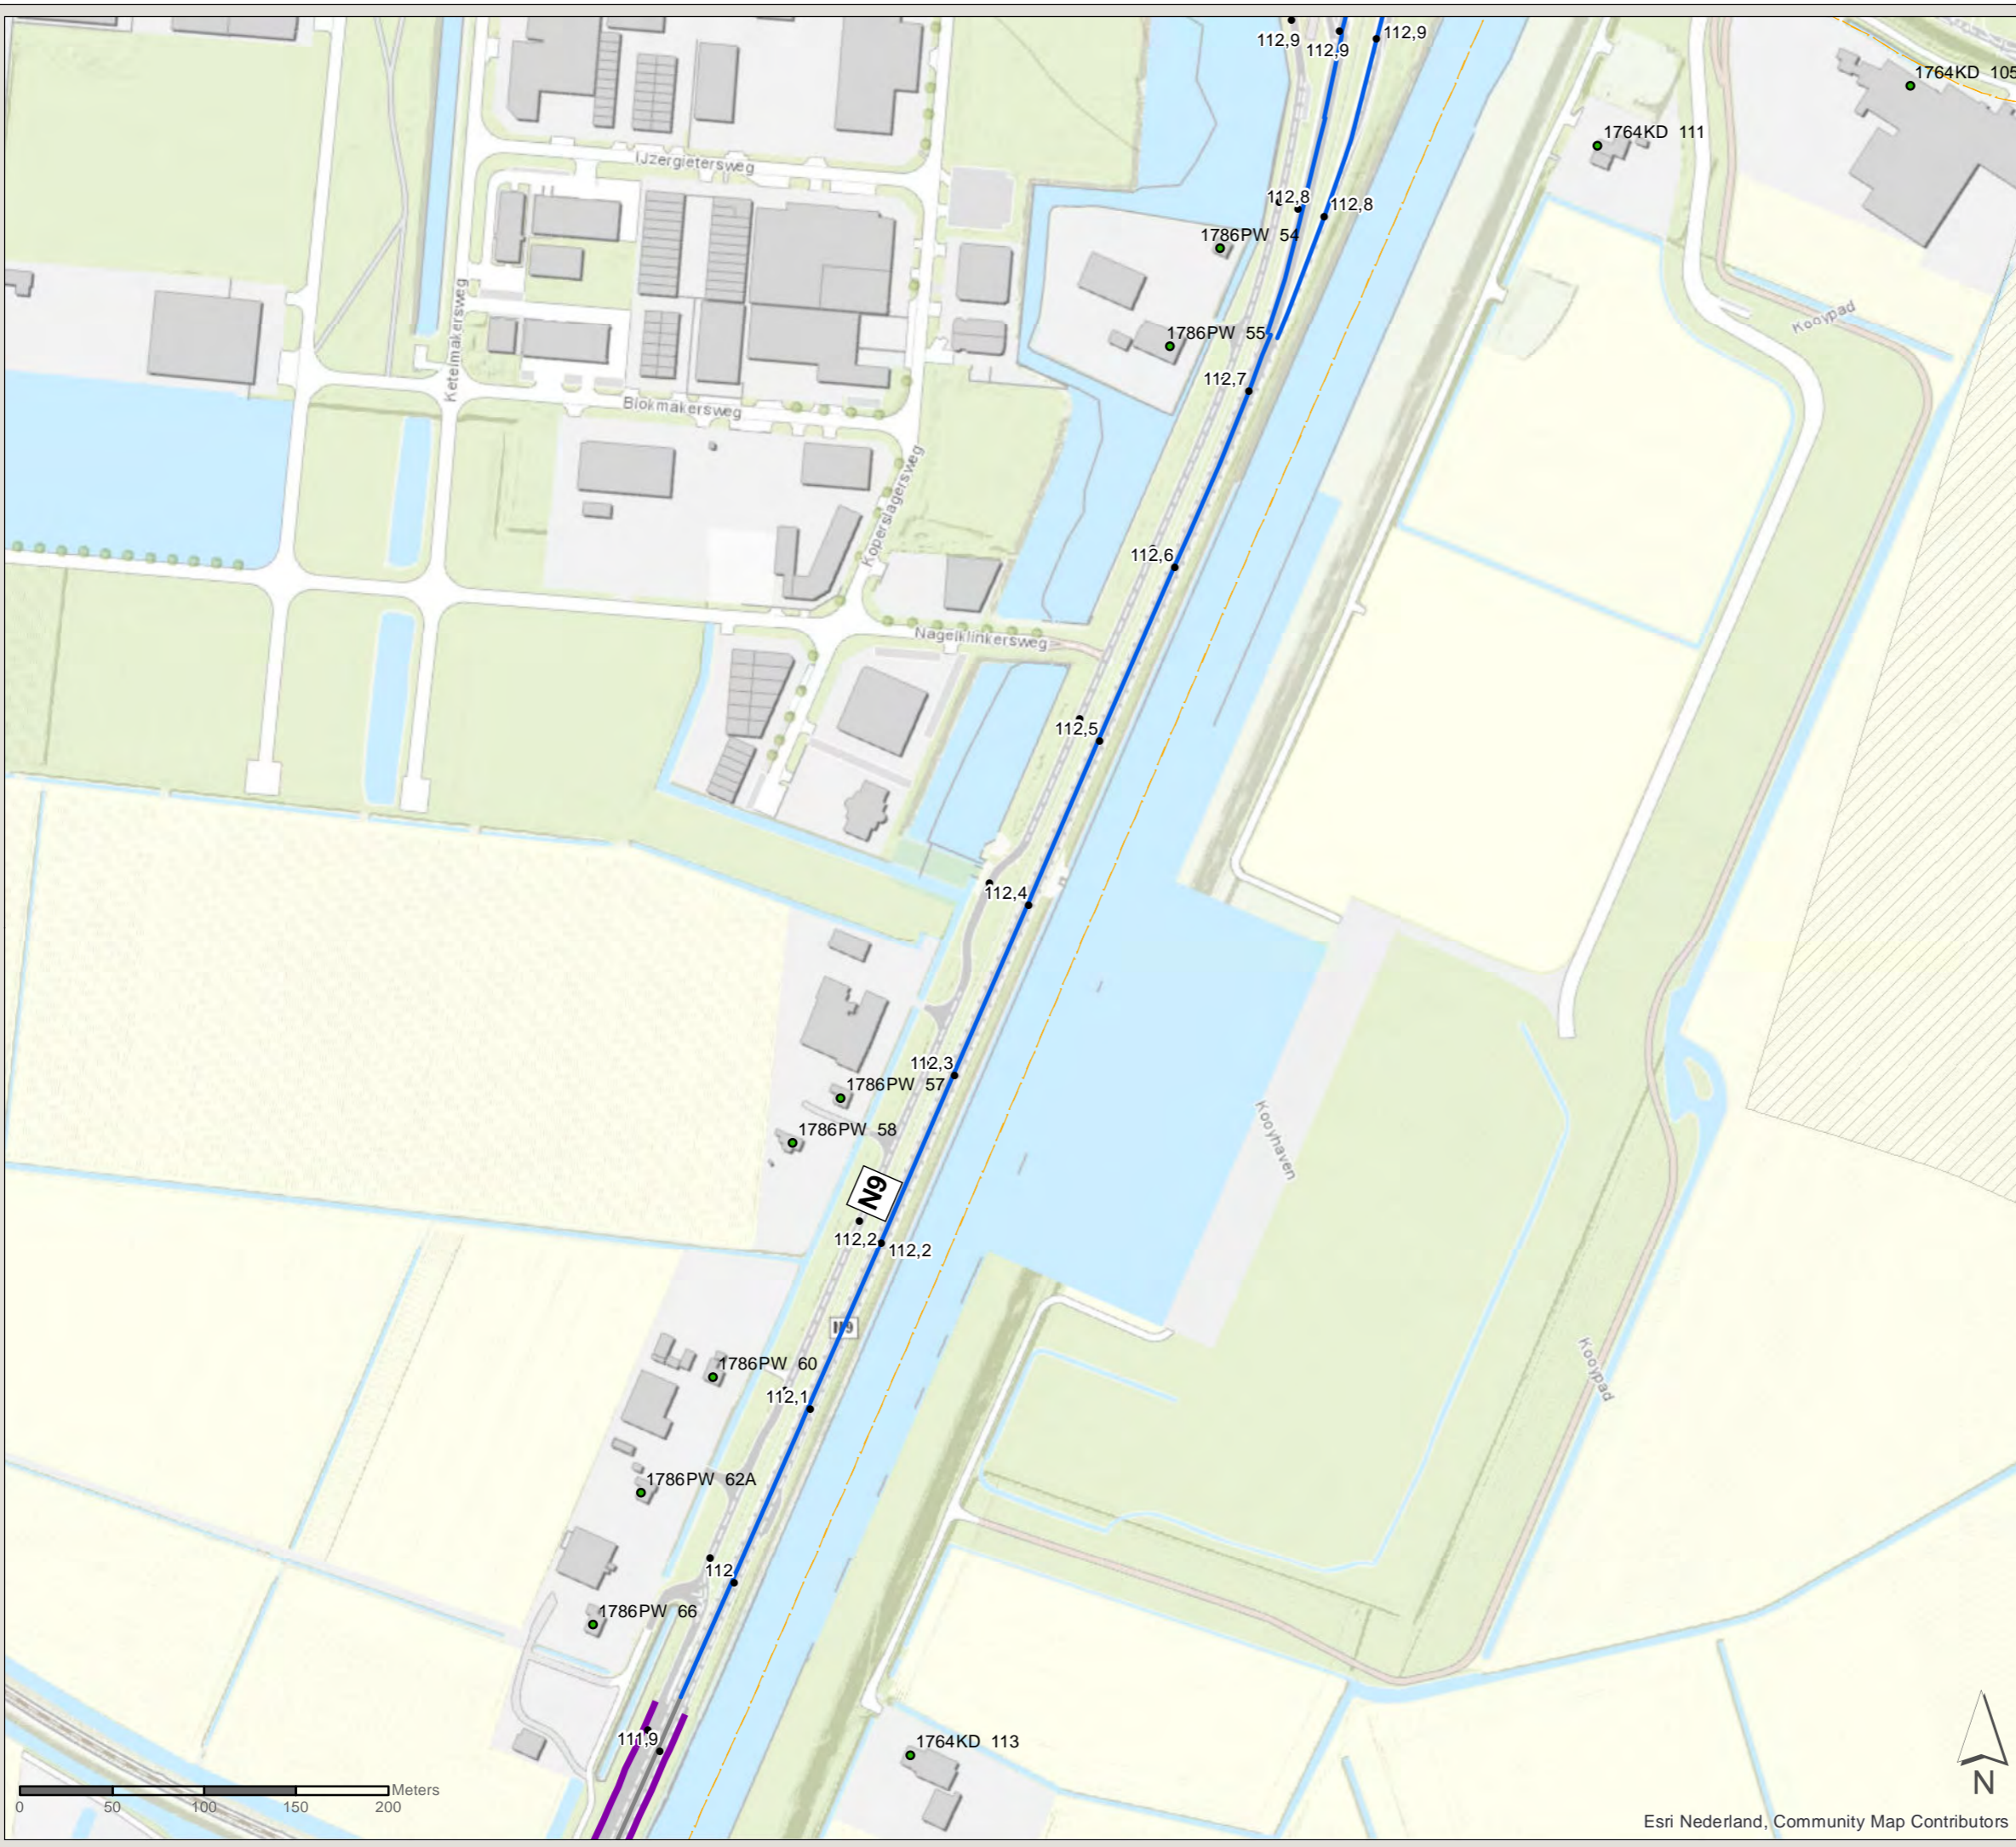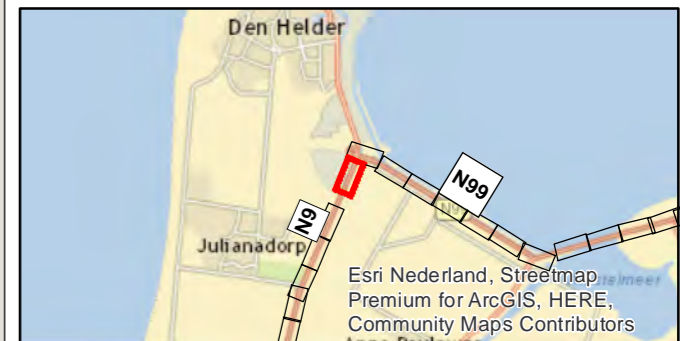

Esri Nederland, Community Map Contributors

PN: 365922  
Datum: 23-6-2020  
Schaal: 1:3.500  
Formaat: A3  
Getekend door: Pim van de Steeg  
Gecontroleerd door: Gertjan Blaas

**SWECO** 

Sweco Nederland B.V.  
Postbus 203  
3730 AE De Bilt  
T +31 88 811 66 00  
F +31 30 310 04 14  
www.sweco.nl

File: WNN1\_AO\_bilago\_C2\_bestaandemaatregelen.mxd



# Akoestisch onderzoek MJPG Perceel 3

West-Nederland noord plan 1

Kaartblad: bestaande  
maatregelen


Subkaart: 53 / 167


## Legenda

 Gemeentegrens

 Niet-saneringsobject

## Wegdekverharding

 Referentiewegdek

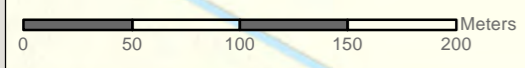

Esri Nederland, Community Map Contributors

PN: 365922

Datum: 23-6-2020

Schaal: 1:3.500

Formaat: A3

Getekend door: Pim van de Steeg  
Gecontroleerd door: Gertjan Blaas



Sweco Nederland B.V.  
Postbus 203  
3730 AE De Bilt  
T +31 88 811 66 00  
F +31 30 310 04 14  
www.sweco.nl

File: WNN1\_AO\_billeg\_C2\_bestaandemaatregelen.mxd



# Akoestisch onderzoek MJPG Perceel 3

West-Nederland noord plan 1

Kaartblad: bestaande  
maatregelen


Subkaart: 54 / 167

## Legenda

 Gemeentegrens

 Niet-saneringsobject

## Wegdekverharding

 Referentiewegdek



Esri Nederland, Streetmap  
Premium for ArcGIS, HERE,  
Community Maps Contributors



Esri Nederland, Community Map Contributors

PN: 365922

Datum: 23-6-2020

Schaal: 1:3.500

Formaat: A3

Getekend door: Pim van de Steeg  
Gecontroleerd door: Gertjan Blaas



Sweco Nederland B.V.  
Postbus 203  
3730 AE De Bilt  
T +31 88 811 66 00  
F +31 30 310 04 14  
www.sweco.nl




# Akoestisch onderzoek MJPG Perceel 3


West-Nederland noord plan 1

Kaartblad: bestaande  
maatregelen


Subkaart: 55 / 167

## Legenda

 Gemeentegrens

 Niet-saneringsobject

## Wegdekverharding

 Referentiewegdek

 ZOAB



PN: 365922

Datum: 23-6-2020

Schaal: 1:3.500

Formaat: A3

Getekend door: Pim van de Steeg  
Gecontroleerd door: Gertjan Blaas

**SWECO** 

Sweco Nederland B.V.  
Postbus 203  
3730 AE De Bilt  
T +31 88 811 66 00  
F +31 30 310 04 14  
www.sweco.nl



Esri Nederland, Community Map Contributors




# Akoestisch onderzoek MJPG Perceel 3

West-Nederland noord plan 1

Kaartblad: bestaande  
maatregelen


Subkaart: 56 / 167

## Legenda

 Gemeentegrens

 Niet-saneringsobject

## Wegdekverharding

 Referentiewegdek

 ZOAB



PN: 365922

Datum: 23-6-2020

Schaal: 1:3.500

Formaat: A3

Getekend door: Pim van de Steeg  
Gecontroleerd door: Gertjan Blaas

**SWECO** 

Sweco Nederland B.V.  
Postbus 203  
3730 AE De Bilt  
T +31 88 811 66 00  
F +31 30 310 04 14  
www.sweco.nl



Esri Nederland, Community Map Contributors

File: W\NNT\_AO\_bilgde\_C2\_bestaandemaatregelen.mxd




# Akoestisch onderzoek MJPG Perceel 3


West-Nederland noord plan 1

Kaartblad: bestaande  
maatregelen

Subkaart: 57 / 167


## Legenda

 Gemeentegrens

 Niet-saneringsobject

## Wegdekverharding

 ZOAB

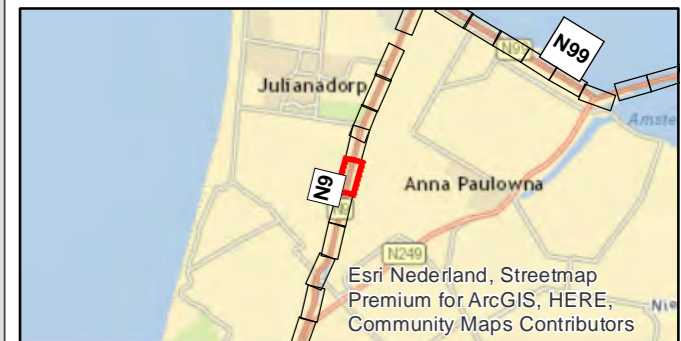

PN: 365922

Datum: 23-6-2020

Schaal: 1:3.500

Formaat: A3

Getekend door: Pim van de Steeg  
Gecontroleerd door: Gertjan Blaas



Sweco Nederland B.V.  
Postbus 203  
3730 AE De Bilt  
T +31 88 811 66 00  
F +31 30 310 04 14  
www.sweco.nl




# Akoestisch onderzoek MJPG Perceel 3


West-Nederland noord plan 1

Kaartblad: bestaande  
maatregelen

Subkaart: 58 / 167


## Legenda

 Gemeentegrens

 Niet-saneringsobject

## Wegdekverharding

 ZOAB

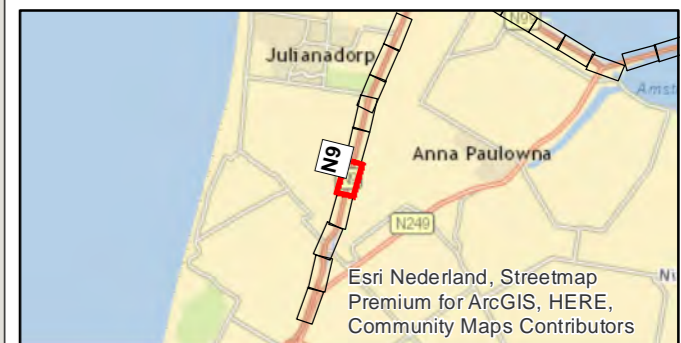

PN: 365922

Datum: 23-6-2020

Schaal: 1:3.500

Formaat: A3

Getekend door: Pim van de Steeg  
Gecontroleerd door: Gertjan Blaas



Sweco Nederland B.V.  
Postbus 203  
3730 AE De Bilt  
T +31 88 811 66 00  
F +31 30 310 04 14  
www.sweco.nl



Esri Nederland, Community Map Contributors



# Akoestisch onderzoek MJPG Perceel 3

West-Nederland noord plan 1

Kaartblad: bestaande  
maatregelen

Subkaart: 59 / 167

## Legenda

 Gemeentegrens



 Niet-saneringsobject

## Wegdekverharding

 ZOAB



Esri Nederland, Streetmap  
Premium for ArcGIS, HERE,  
Community Maps Contributors

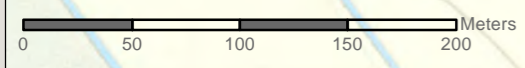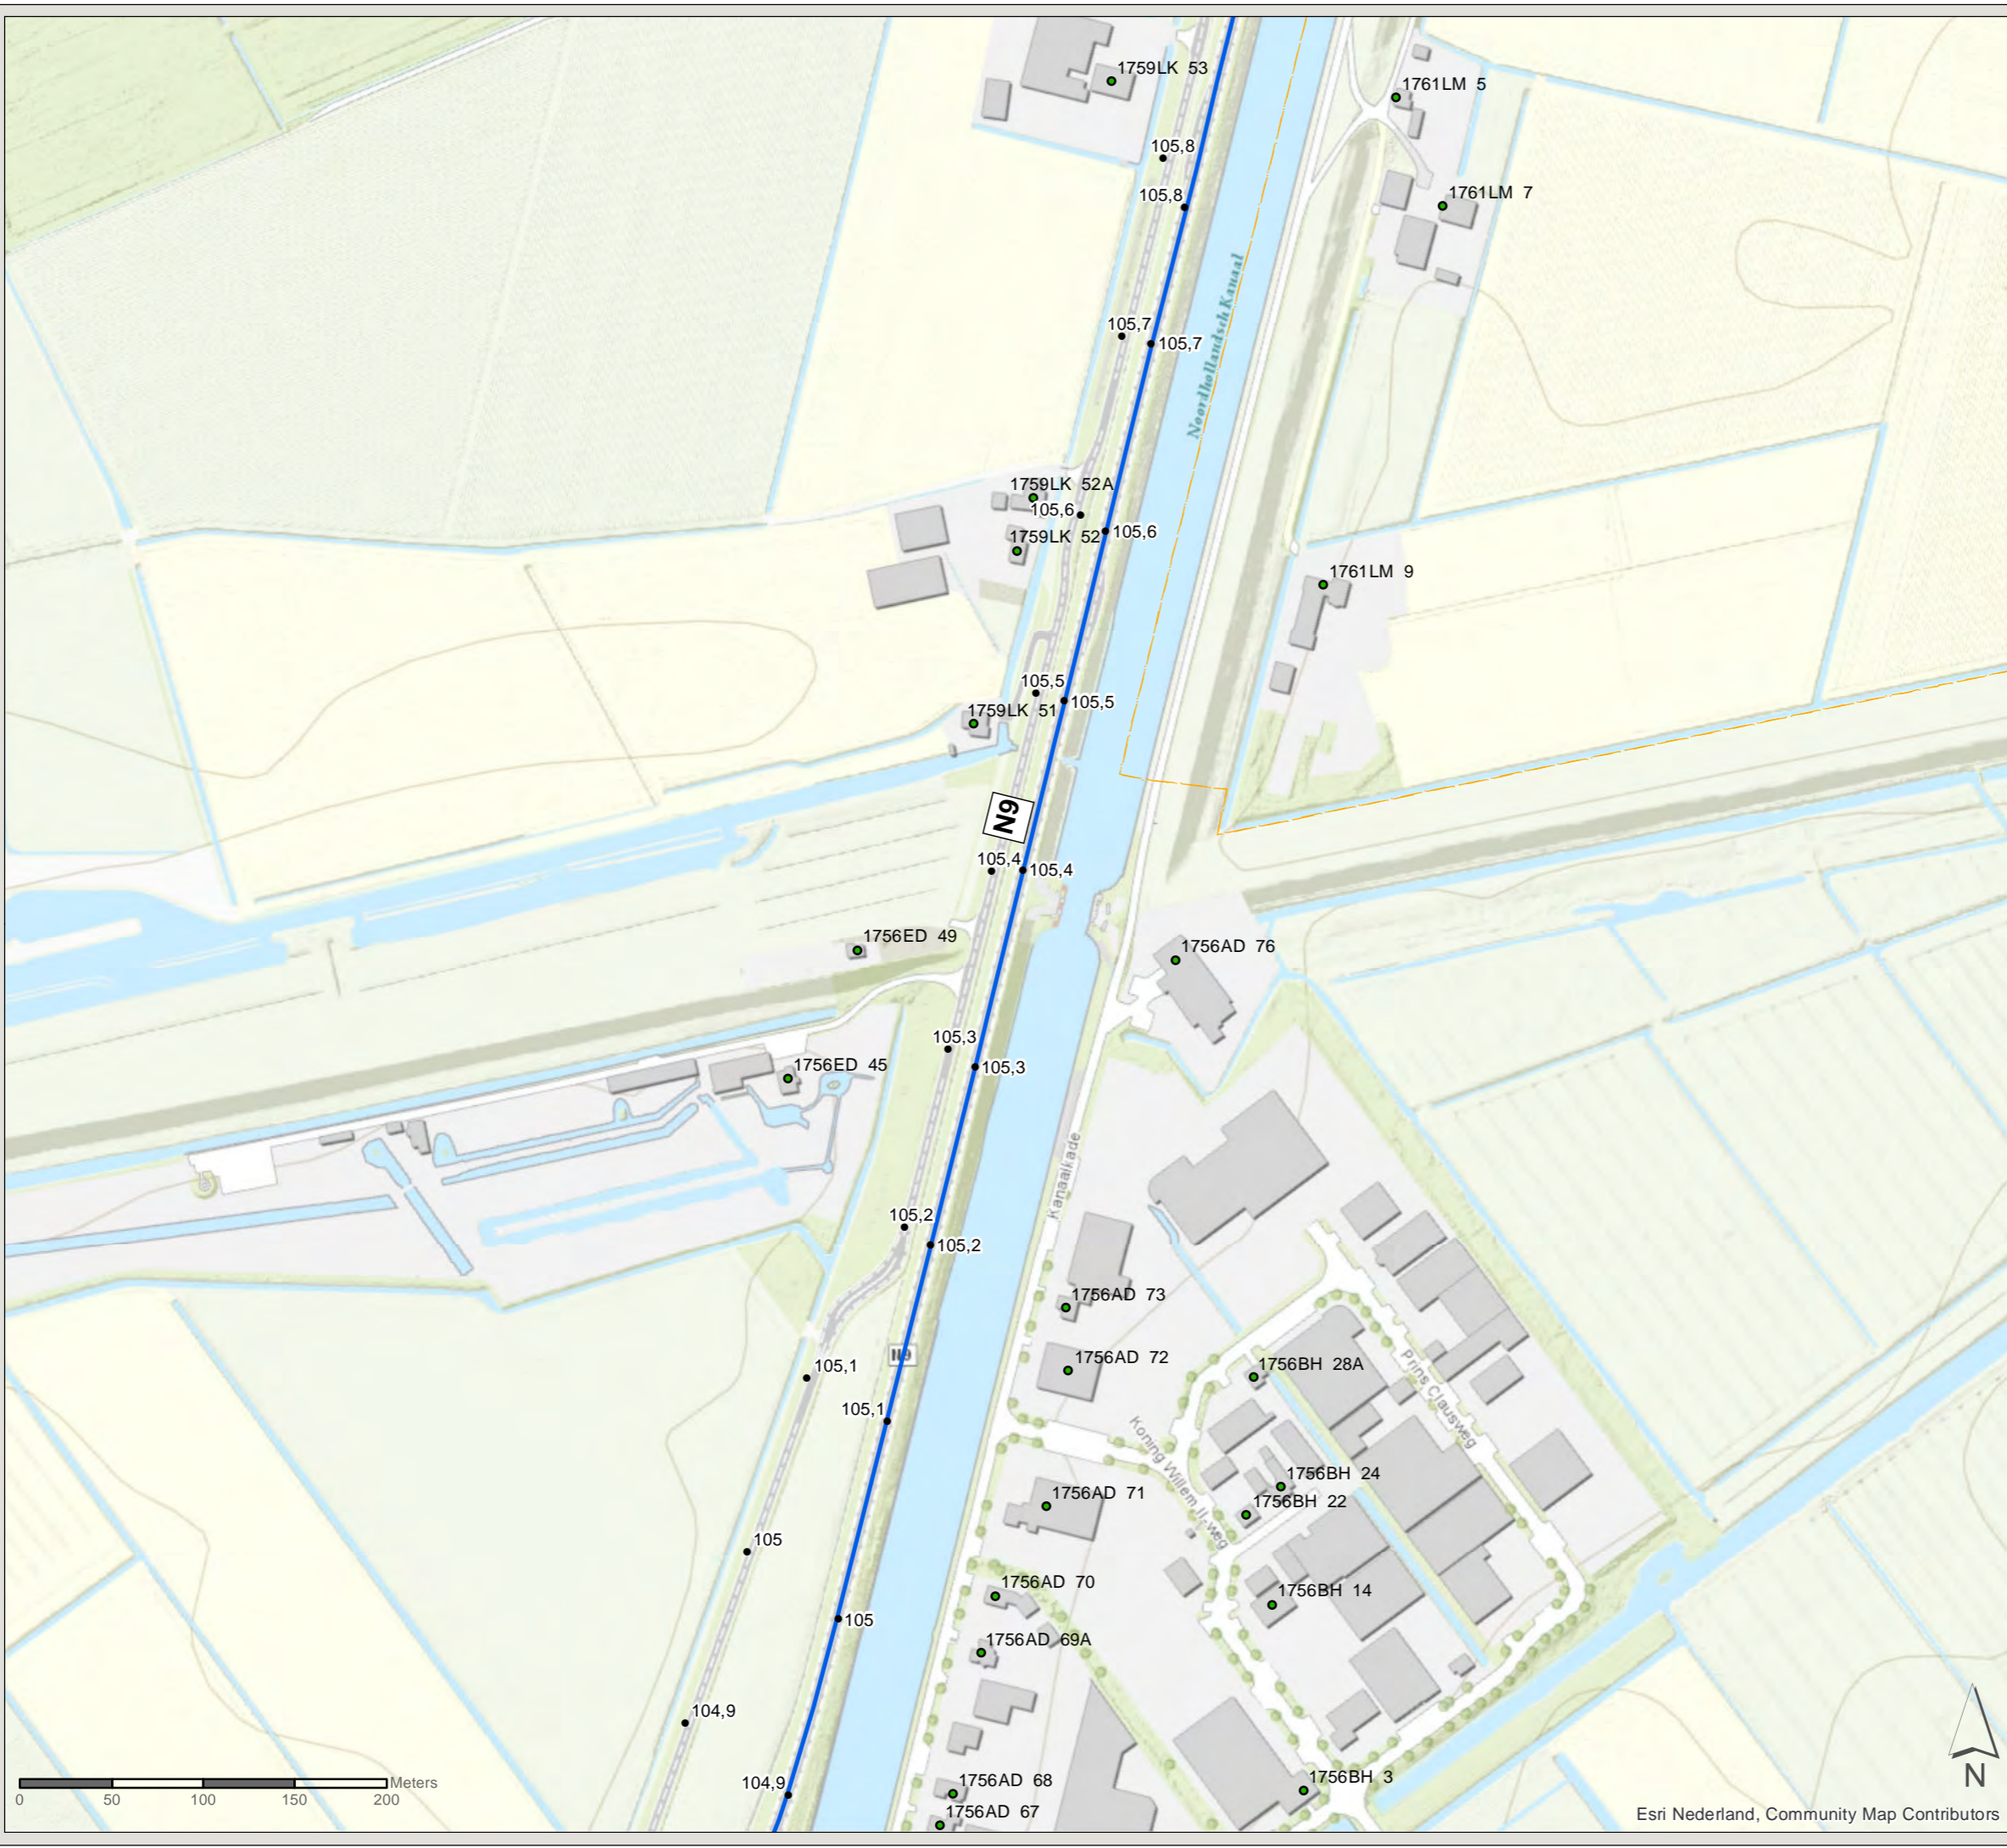

Esri Nederland, Community Map Contributors

PN: 365922

Datum: 23-6-2020

Schaal: 1:3.500

Formaat: A3

Getekend door: Pim van de Steeg

Gecontroleerd door: Gertjan Blaas



Sweco Nederland B.V.  
Postbus 203  
3730 AE De Bilt  
T +31 88 811 66 00  
F +31 30 310 04 14  
www.sweco.nl

File: WINNT\_AO\_billego\_C2\_bestaandemaatregelen.mxd





# Akoestisch onderzoek MJPG Perceel 3


West-Nederland noord plan 1

Kaartblad: bestaande  
maatregelen




Subkaart: 60 / 167



## Legenda

-  Gemeentegrens
-  Bestaande overdrachtsmaatregel

-  Niet-saneringsobject

## Wegdekverharding

-  Dunne deklagen A
-  Referentiewegdek
-  ZOAB

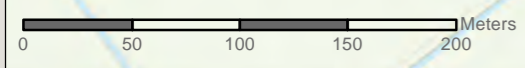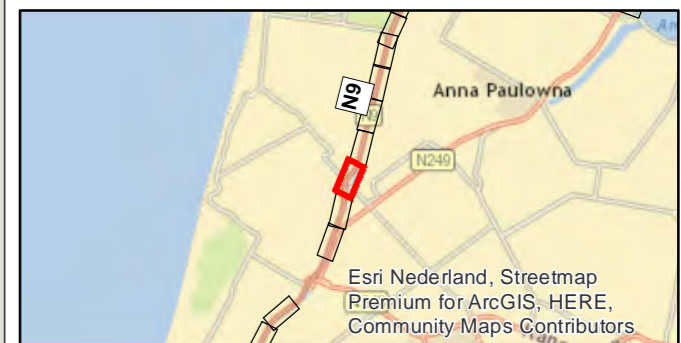

PN: 365922

Datum: 23-6-2020

Schaal: 1:3.500

Formaat: A3

Getekend door: Pim van de Steeg  
Gecontroleerd door: Gertjan Blaas



Sweco Nederland B.V.  
Postbus 203  
3730 AE De Bilt  
T +31 88 811 66 00  
F +31 30 310 04 14  
www.sweco.nl



# Akoestisch onderzoek MJPG Perceel 3

West-Nederland noord plan 1

Kaartblad: bestaande  
maatregelen

Subkaart: 61 / 167

## Legenda

- Cluster
- Gemeentegrens
- Bestaande overdrachtsmaatregel


Zichthoek 2D

### Saneringsobject

- Sanering type B
- Niet-saneringsobject

### Wegdekverharding

- Dunne deklagen A
- Referentiewegdek
- ZOAB

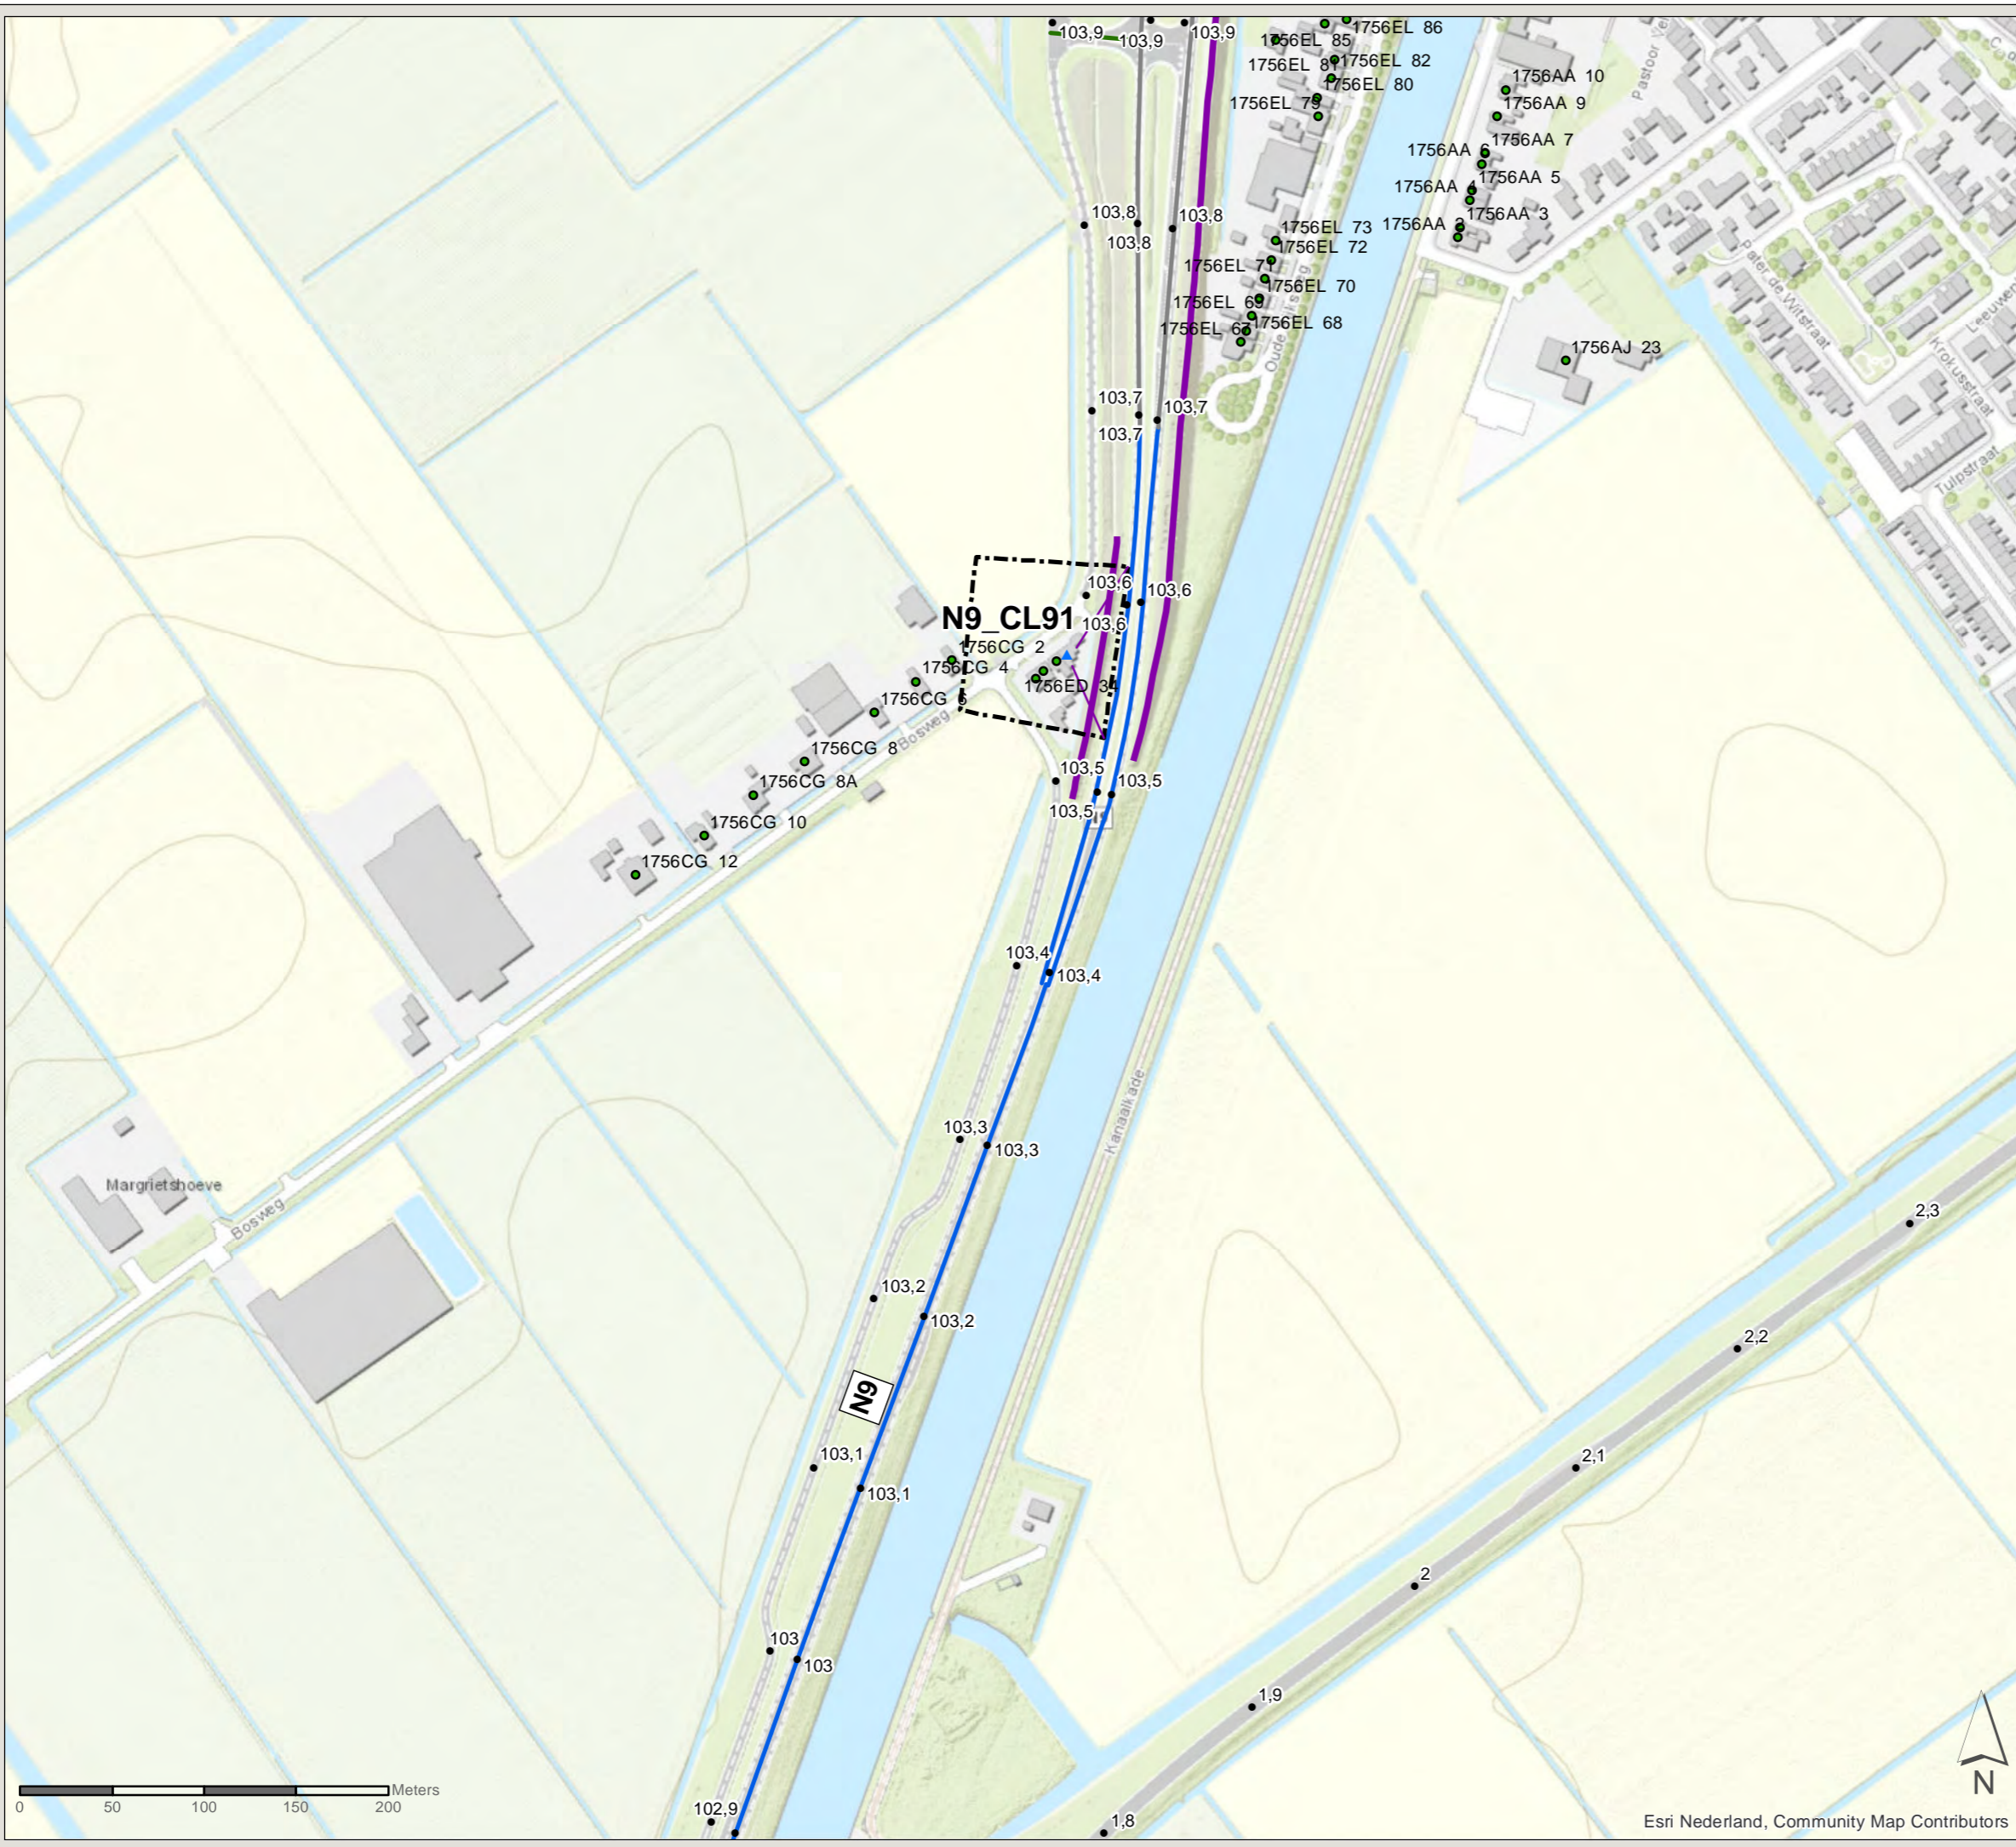

PN: 365922

Datum: 23-6-2020

Schaal: 1:3.500

Formaat: A3

Getekend door: Pim van de Steeg  
Gecontroleerd door: Gertjan Blaas



Sweco Nederland B.V.  
Postbus 203  
3730 AE De Bilt  
T +31 88 811 66 00  
F +31 30 310 04 14  
www.sweco.nl




# Akoestisch onderzoek MJPG Perceel 3


West-Nederland noord plan 1

Kaartblad: bestaande  
maatregelen


Subkaart: 62 / 167


## Legenda


 Gemeentegrens

 Niet-saneringsobject

## Wegdekverharding

 Dunne dekklagen A

 ZOAB

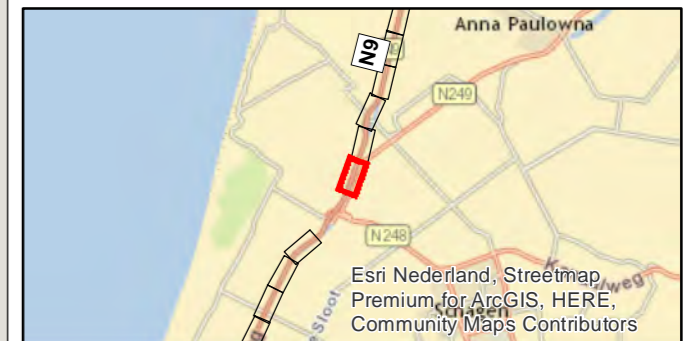

PN: 365922

Datum: 23-6-2020

Schaal: 1:3.500

Formaat: A3

Getekend door: Pim van de Steeg  
Gecontroleerd door: Gertjan Blaas



Sweco Nederland B.V.  
Postbus 203  
3730 AE De Bilt  
T +31 88 811 66 00  
F +31 30 310 04 14  
www.sweco.nl

Esri Nederland, Community Map Contributors

File: WINNT\_AO\_billego\_C2\_bestaandemaatregelen.mxd




# Akoestisch onderzoek MJPG Perceel 3


West-Nederland noord plan 1

Kaartblad: bestaande  
maatregelen

Subkaart: 63 / 167


## Legenda

 Gemeentegrens

 Niet-saneringsobject

## Wegdekverharding

 ZOAB

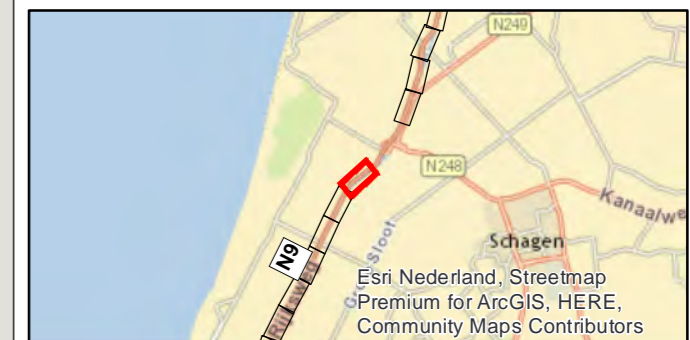

PN: 365922

Datum: 23-6-2020

Schaal: 1:3.500

Formaat: A3

Getekend door: Pim van de Steeg  
Gecontroleerd door: Gertjan Blaas



Sweco Nederland B.V.  
Postbus 203  
3730 AE De Bilt  
T +31 88 811 66 00  
F +31 30 310 04 14  
www.sweco.nl



# Akoestisch onderzoek MJPG Perceel 3

West-Nederland noord plan 1

Kaartblad: bestaande  
maatregelen

Subkaart: 64 / 167


## Legenda

 Gemeentegrens

 Niet-saneringsobject

## Wegdekverharding

 ZOAB

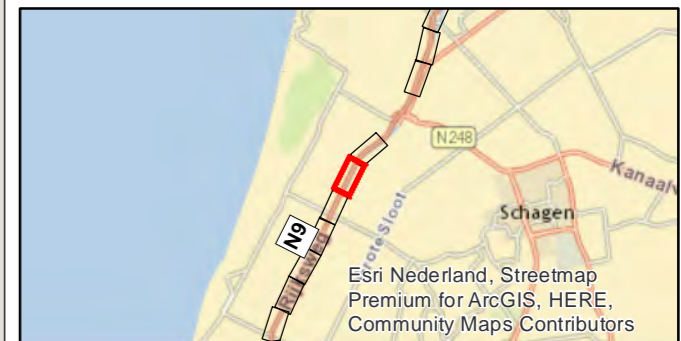

PN: 365922

Datum: 23-6-2020

Schaal: 1:3.500

Formaat: A3

Getekend door: Pim van de Steeg  
Gecontroleerd door: Gertjan Blaas



Sweco Nederland B.V.  
Postbus 203  
3730 AE De Bilt  
T +31 88 811 66 00  
F +31 30 310 04 14  
www.sweco.nl



# Akoestisch onderzoek MJPG Perceel 3

West-Nederland noord plan 1

Kaartblad: bestaande  
maatregelen

Subkaart: 65 / 167

## Legenda

- Cluster
- Gemeentegrens



Zichthoek 2D

### Saneringsobject

- Sanering type A & B
- Niet-saneringsobject

### Wegdekverharding

- Referentiewegdek
- ZOAB

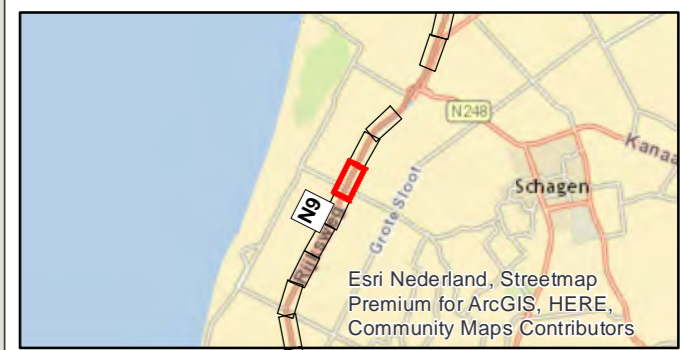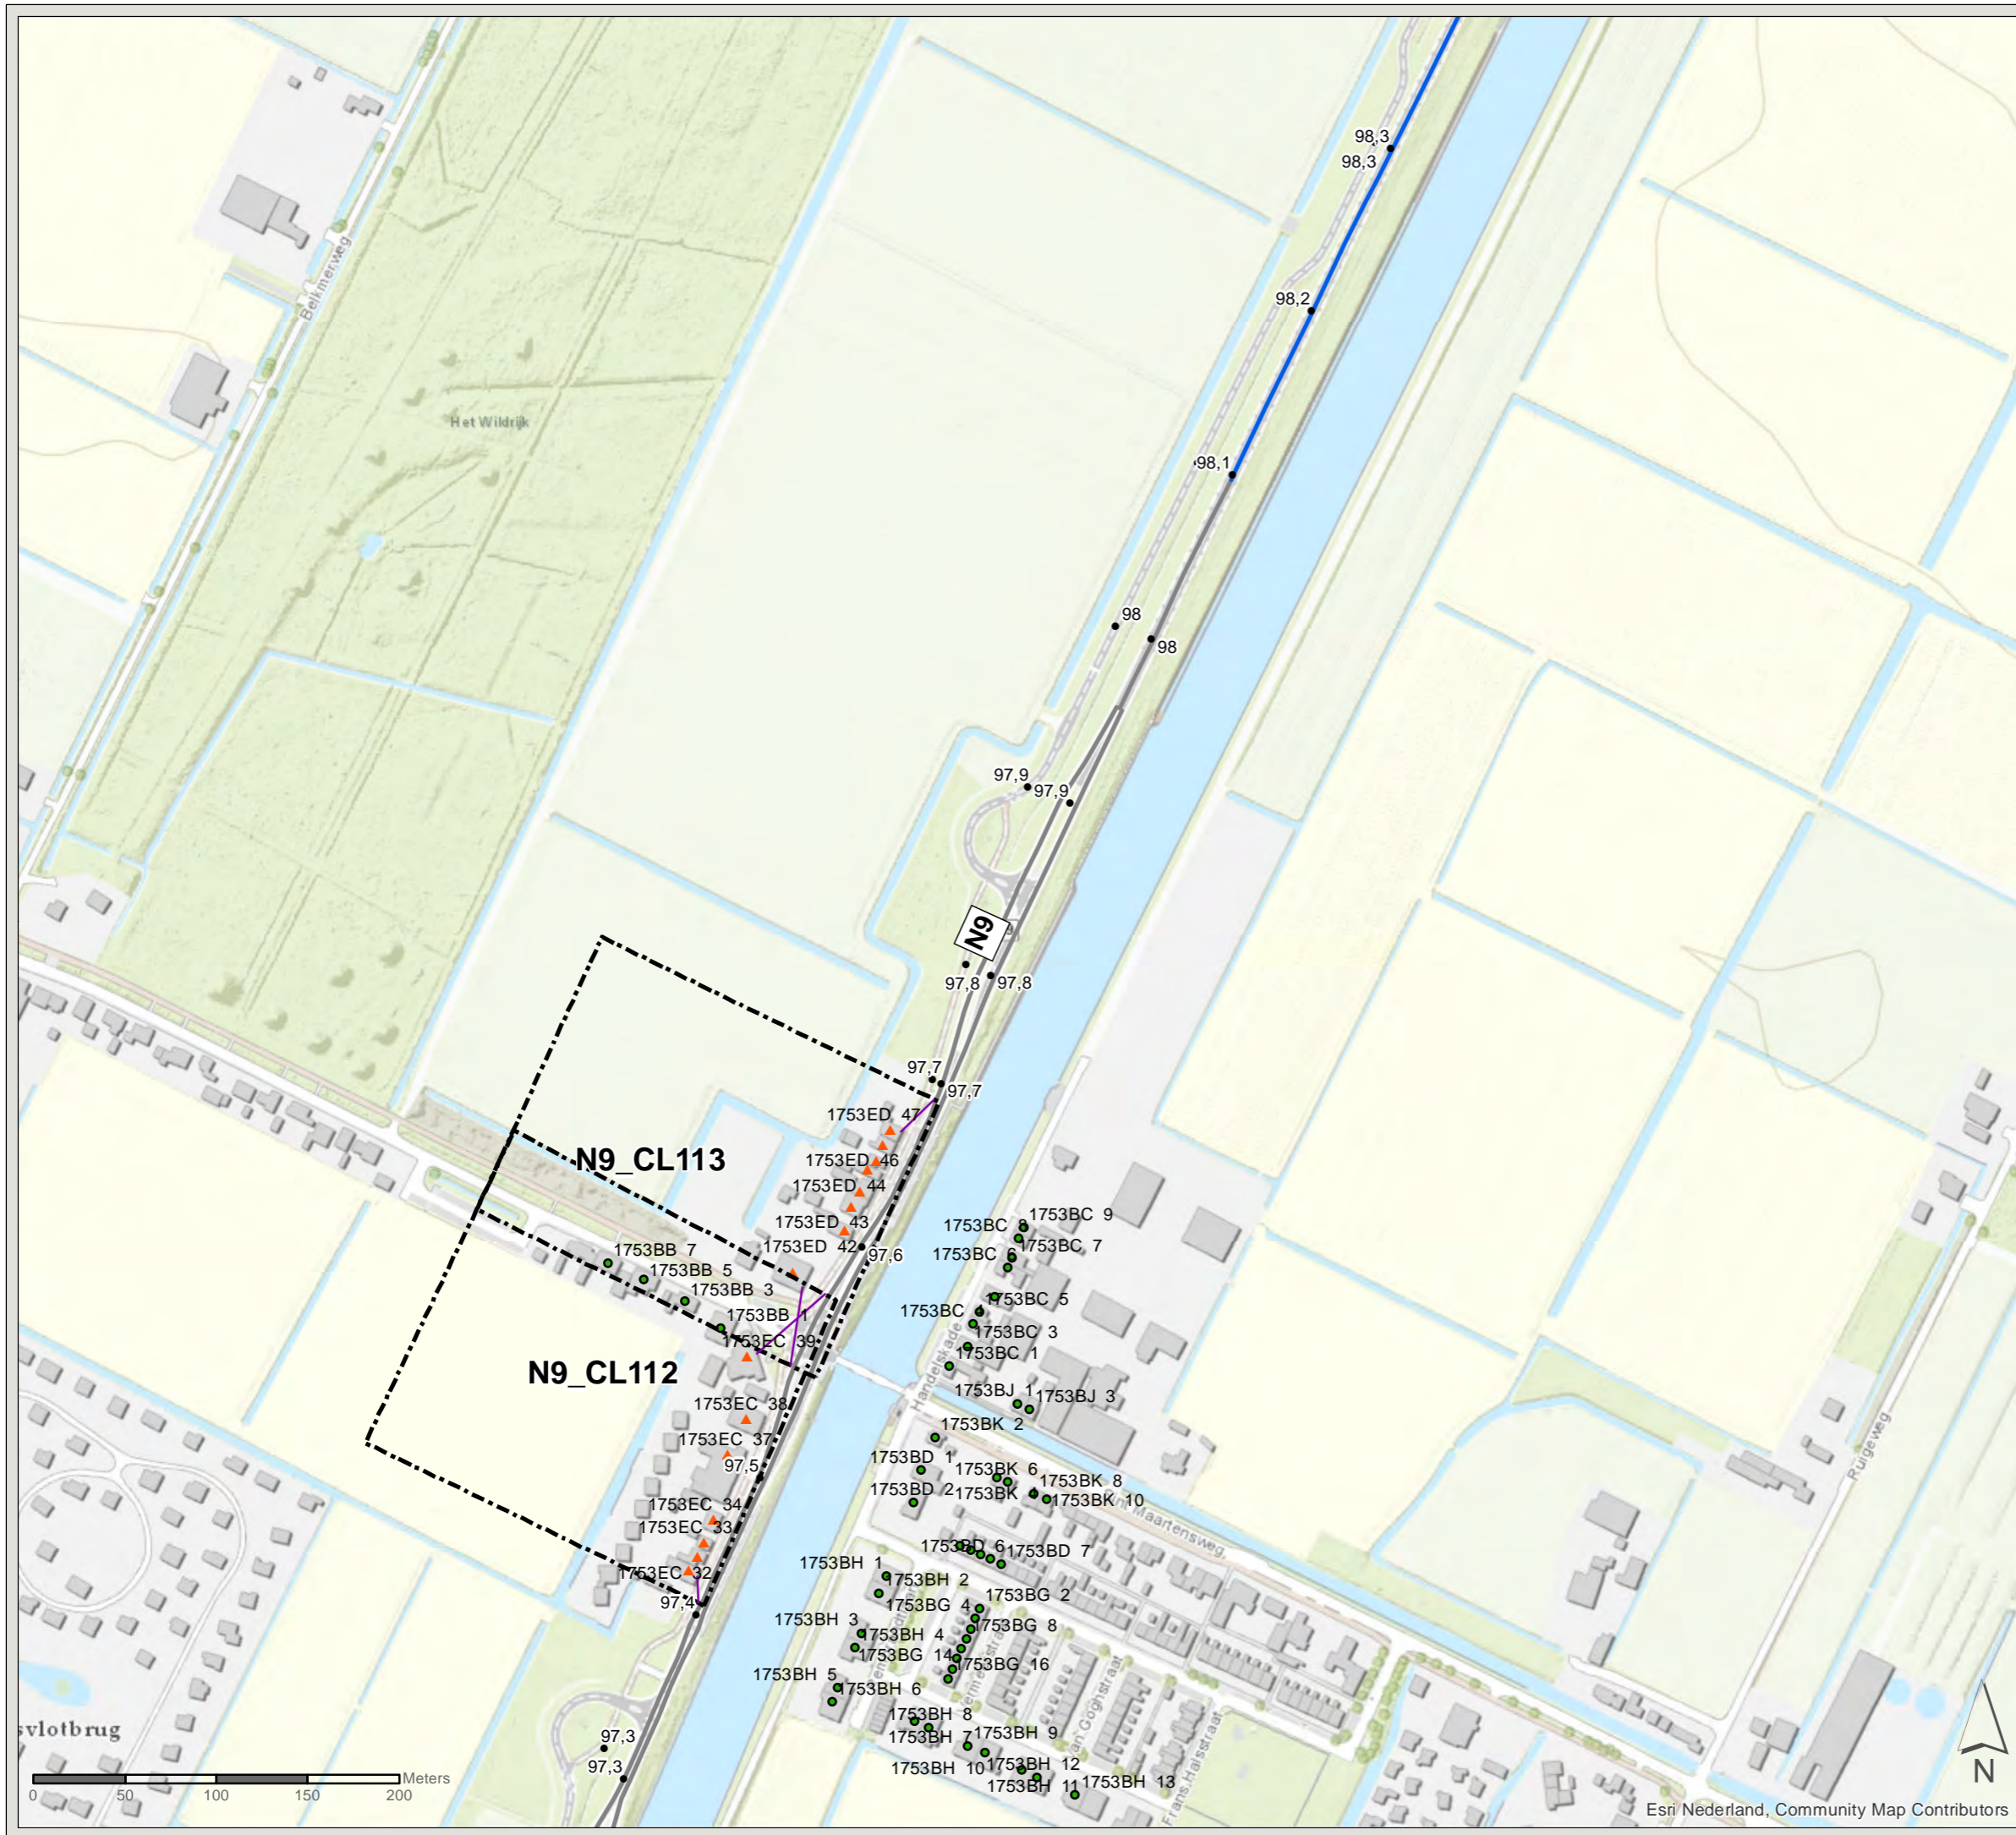

PN: 365922

Datum: 23-6-2020

Schaal: 1:3.500

Formaat: A3

Getekend door: Pim van de Steeg  
Gecontroleerd door: Gertjan Blaas



Sweco Nederland B.V.  
Postbus 203  
3730 AE De Bilt  
T +31 88 811 66 00  
F +31 30 310 04 14  
www.sweco.nl

File: WINNT\_AO\_billego\_C2\_bestaandemaatregelen.mxd




# Akoestisch onderzoek MJPG Perceel 3

West-Nederland noord plan 1

Kaartblad: bestaande  
maatregelen


Subkaart: 66 / 167

## Legenda


 Gemeentegrens

 Niet-saneringsobject

## Wegdekverharding

 Referentiewegdek

 ZOAB

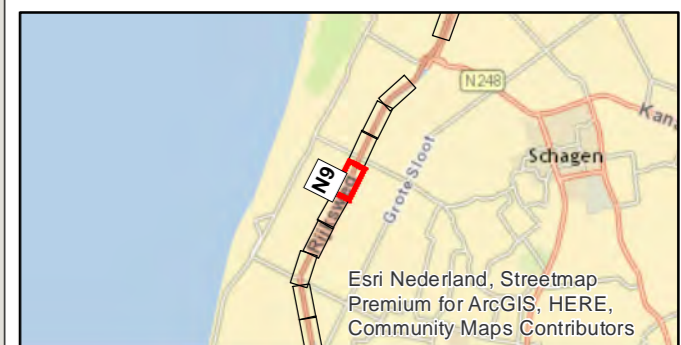

PN: 365922

Datum: 23-6-2020

Schaal: 1:3.500

Formaat: A3

Getekend door: Pim van de Steeg  
Gecontroleerd door: Gertjan Blaas



Sweco Nederland B.V.  
Postbus 203  
3730 AE De Bilt  
T +31 88 811 66 00  
F +31 30 310 04 14  
www.sweco.nl




# Akoestisch onderzoek MJPG Perceel 3


West-Nederland noord plan 1

Kaartblad: bestaande  
maatregelen

Subkaart: 67 / 167

## Legenda

 Gemeentegrens


 Niet-saneringsobject

## Wegdekverharding

 ZOAB



Esri Nederland, Streetmap  
Premium for ArcGIS, HERE,  
Community Maps Contributors

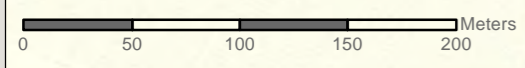

Esri Nederland, Community Map Contributors

PN: 365922

Datum: 23-6-2020

Schaal: 1:3.500

Formaat: A3

Getekend door: Pim van de Steeg  
Gecontroleerd door: Gertjan Blaas



Sweco Nederland B.V.  
Postbus 203  
3730 AE De Bilt  
T +31 88 811 66 00  
F +31 30 310 04 14  
www.sweco.nl

File: WINNT\_AO\_billeg\_C2\_bestaandemaatregelen.mxd




# Akoestisch onderzoek MJPG Perceel 3

West-Nederland noord plan 1

Kaartblad: bestaande  
maatregelen


Subkaart: 68 / 167

## Legenda

 Gemeentegrens

## Wegdekverharding

 ZOAB

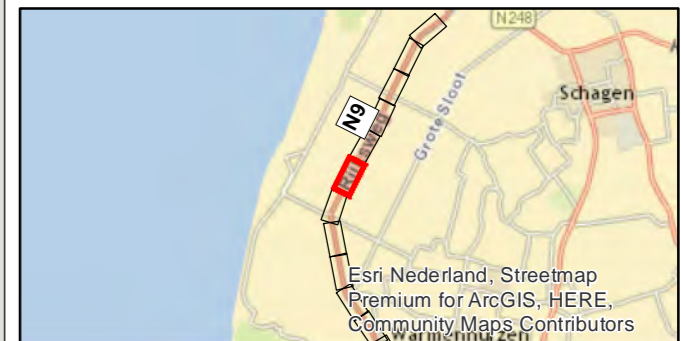

PN: 365922

Datum: 23-6-2020

Schaal: 1:3.500

Formaat: A3

Getekend door: Pim van de Steeg  
Gecontroleerd door: Gertjan Blaas



Sweco Nederland B.V.  
Postbus 203  
3730 AE De Bilt  
T +31 88 811 66 00  
F +31 30 310 04 14  
www.sweco.nl



# Akoestisch onderzoek MJPG Perceel 3

West-Nederland noord plan 1

Kaartblad: bestaande  
maatregelen

Subkaart: 69 / 167

## Legenda

- Cluster
- Gemeentegrens


Zichthoek 2D

### Saneringsobject

- Sanering type A & B
- Niet-saneringsobject

### Wegdekverharding

- Referentiewegdek
- ZOAB

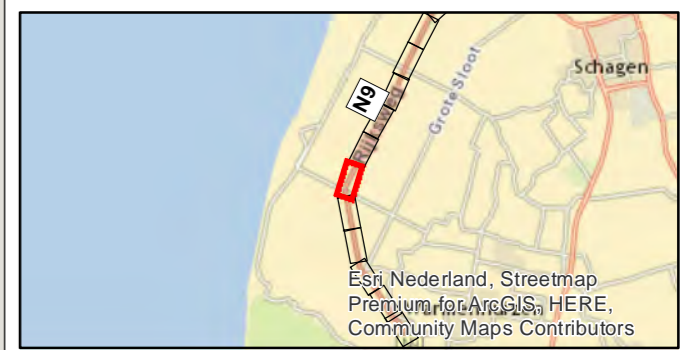

PN: 365922  
Datum: 23-6-2020  
Schaal: 1:3.500  
Formaat: A3  
Getekend door: Pim van de Steeg  
Gecontroleerd door: Gertjan Blaas

**SWECO**  
Sweco Nederland B.V.  
Postbus 203  
3730 AE De Bilt  
T +31 88 811 66 00  
F +31 30 310 04 14  
www.sweco.nl

File: WINNT\_AO\_billego\_C2\_bestaandemaatregelen.mxd





N9\_CL111

1754EB 9  
1754EB 7

93,3 93,3

93,2 93,2

93,1 93,1

93 93

92,9 92,9

92,8 92,8

92,7 92,7

92,6 92,6

92,5 92,5

92,4 92,4

1754HA 2

1754EC 4

1754KS 4

1754KS 1

Kennemerwind

Piet

6N

6N

Ruijge weg

Hollandsch Kanaal

Ruijge weg

Schagen

Esri, Nederland, Streetmap  
Premium for ArcGIS, HERE,  
Community Maps Contributors

**Akoestisch onderzoek MJPG  
Perceel 3**

**West-Nederland noord plan 1**

**Kaartblad: bestaande  
maatregelen**

**Subkaart: 70 / 167**

**Legenda**

Cluster

Gemeentegrens

Zichthoek 2D

**Saneringsobject**

Sanering type A & B

Niet-saneringsobject

**Wegdekverharding**

Dunne deklagen A

Referentiewegdek

ZOAB



Esri Nederland, Community Map Contributors

PN: 365922

Datum: 23-6-2020

Schaal: 1:3.500

Formaat: A3

Getekend door: Pim van de Steeg  
Gecontroleerd door: Gertjan Blaas

**SWECO**

Sweco Nederland B.V.  
Postbus 203  
3730 AE De Bilt  
T +31 88 811 66 00  
F +31 30 310 04 14  
www.sweco.nl

File: WINNT\_AO\_biloge\_C2\_bestaandemaatregelen.mxd




# Akoestisch onderzoek MJPG Perceel 3


West-Nederland noord plan 1

Kaartblad: bestaande  
maatregelen

Subkaart: 71 / 167



## Legenda

 Gemeentegrens

 Niet-saneringsobject

## Wegdekverharding

 ZOAB

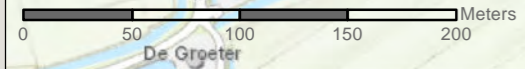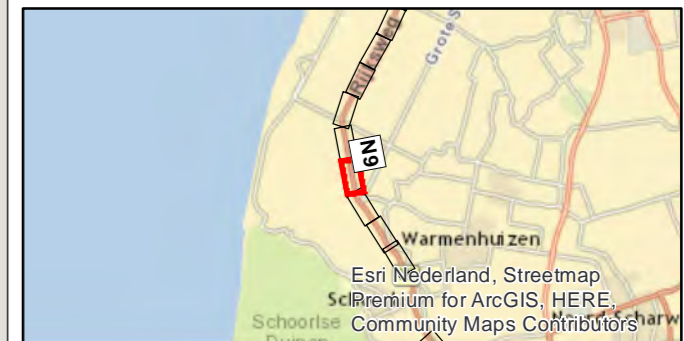

Esri Nederland, Community Map Contributors

PN: 365922

Datum: 23-6-2020

Schaal: 1:3.500

Formaat: A3

Getekend door: Pim van de Steeg  
Gecontroleerd door: Gertjan Blaas



Sweco Nederland B.V.  
Postbus 203  
3730 AE De Bilt  
T +31 88 811 66 00  
F +31 30 310 04 14  
www.sweco.nl

File: WINNT\_AO\_billeg\_C2\_bestaandemaatregelen.mxd




# Akoestisch onderzoek MJPG Perceel 3


West-Nederland noord plan 1

Kaartblad: bestaande  
maatregelen


Subkaart: 72 / 167

## Legenda


 Gemeentegrens

 Niet-saneringsobject

## Wegdekverharding

 Referentiewegdek

 ZOAB

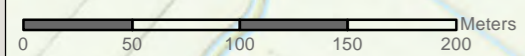

Esri Nederland, Community Map Contributors

PN: 365922

Datum: 23-6-2020

Schaal: 1:3.500

Formaat: A3

Getekend door: Pim van de Steeg

Gecontroleerd door: Gertjan Blaas



Sweco Nederland B.V.  
Postbus 203  
3730 AE De Bilt  
T +31 88 811 66 00  
F +31 30 310 04 14  
www.sweco.nl

File: WINNT\_AO\_billegde\_C2\_bestaandemaatregelen.mxd




# Akoestisch onderzoek MJPG Perceel 3


West-Nederland noord plan 1

Kaartblad: bestaande  
maatregelen

Subkaart: 73 / 167


## Legenda

 Gemeentegrens

 Niet-saneringsobject

## Wegdekverharding

 ZOAB

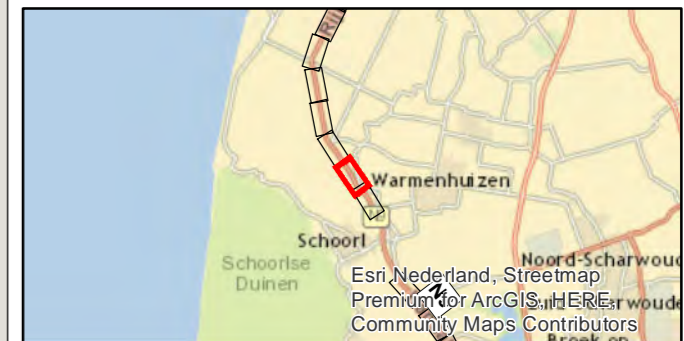

PN: 365922

Datum: 23-6-2020


Schaal: 1:3.500

Formaat: A3

Getekend door: Pim van de Steeg  
Gecontroleerd door: Gertjan Blaas



Sweco Nederland B.V.  
Postbus 203  
3730 AE De Bilt  
T +31 88 811 66 00  
F +31 30 310 04 14  
www.sweco.nl

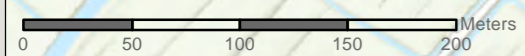

File: WNN1\_AO\_billeg\_C2\_bestaandemaatregelen.mxd




# Akoestisch onderzoek MJPG Perceel 3


West-Nederland noord plan 1

Kaartblad: bestaande  
maatregelen

Subkaart: 74 / 167

## Legenda

 Gemeentegrens

 Niet-saneringsobject

## Wegdekverharding

 ZOAB



PN: 365922

Datum: 23-6-2020

Schaal: 1:3.500

Formaat: A3

Getekend door: Pim van de Steeg  
Gecontroleerd door: Gertjan Blaas



Sweco Nederland B.V.  
Postbus 203  
3730 AE De Bilt  
T +31 88 811 66 00  
F +31 30 310 04 14  
www.sweco.nl




# Akoestisch onderzoek MJPG Perceel 3


West-Nederland noord plan 1

Kaartblad: bestaande  
maatregelen


Subkaart: 75 / 167


## Legenda


 Gemeentegrens

 Niet-saneringsobject

## Wegdekverharding

 Referentiewegdek

 ZOAB

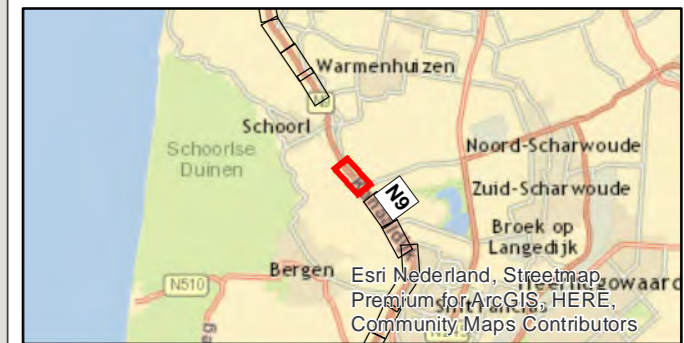

PN: 365922

Datum: 23-6-2020

Schaal: 1:3.500

Formaat: A3

Getekend door: Pim van de Steeg  
Gecontroleerd door: Gertjan Blaas



Sweco Nederland B.V.  
Postbus 203  
3730 AE De Bilt  
T +31 88 811 66 00  
F +31 30 310 04 14  
www.sweco.nl



# Akoestisch onderzoek MJPG Perceel 3

West-Nederland noord plan 1

Kaartblad: bestaande  
maatregelen

Subkaart: 76 / 167



## Legenda

 Gemeentegrens

 Niet-saneringsobject

## Wegdekverharding

 ZOAB

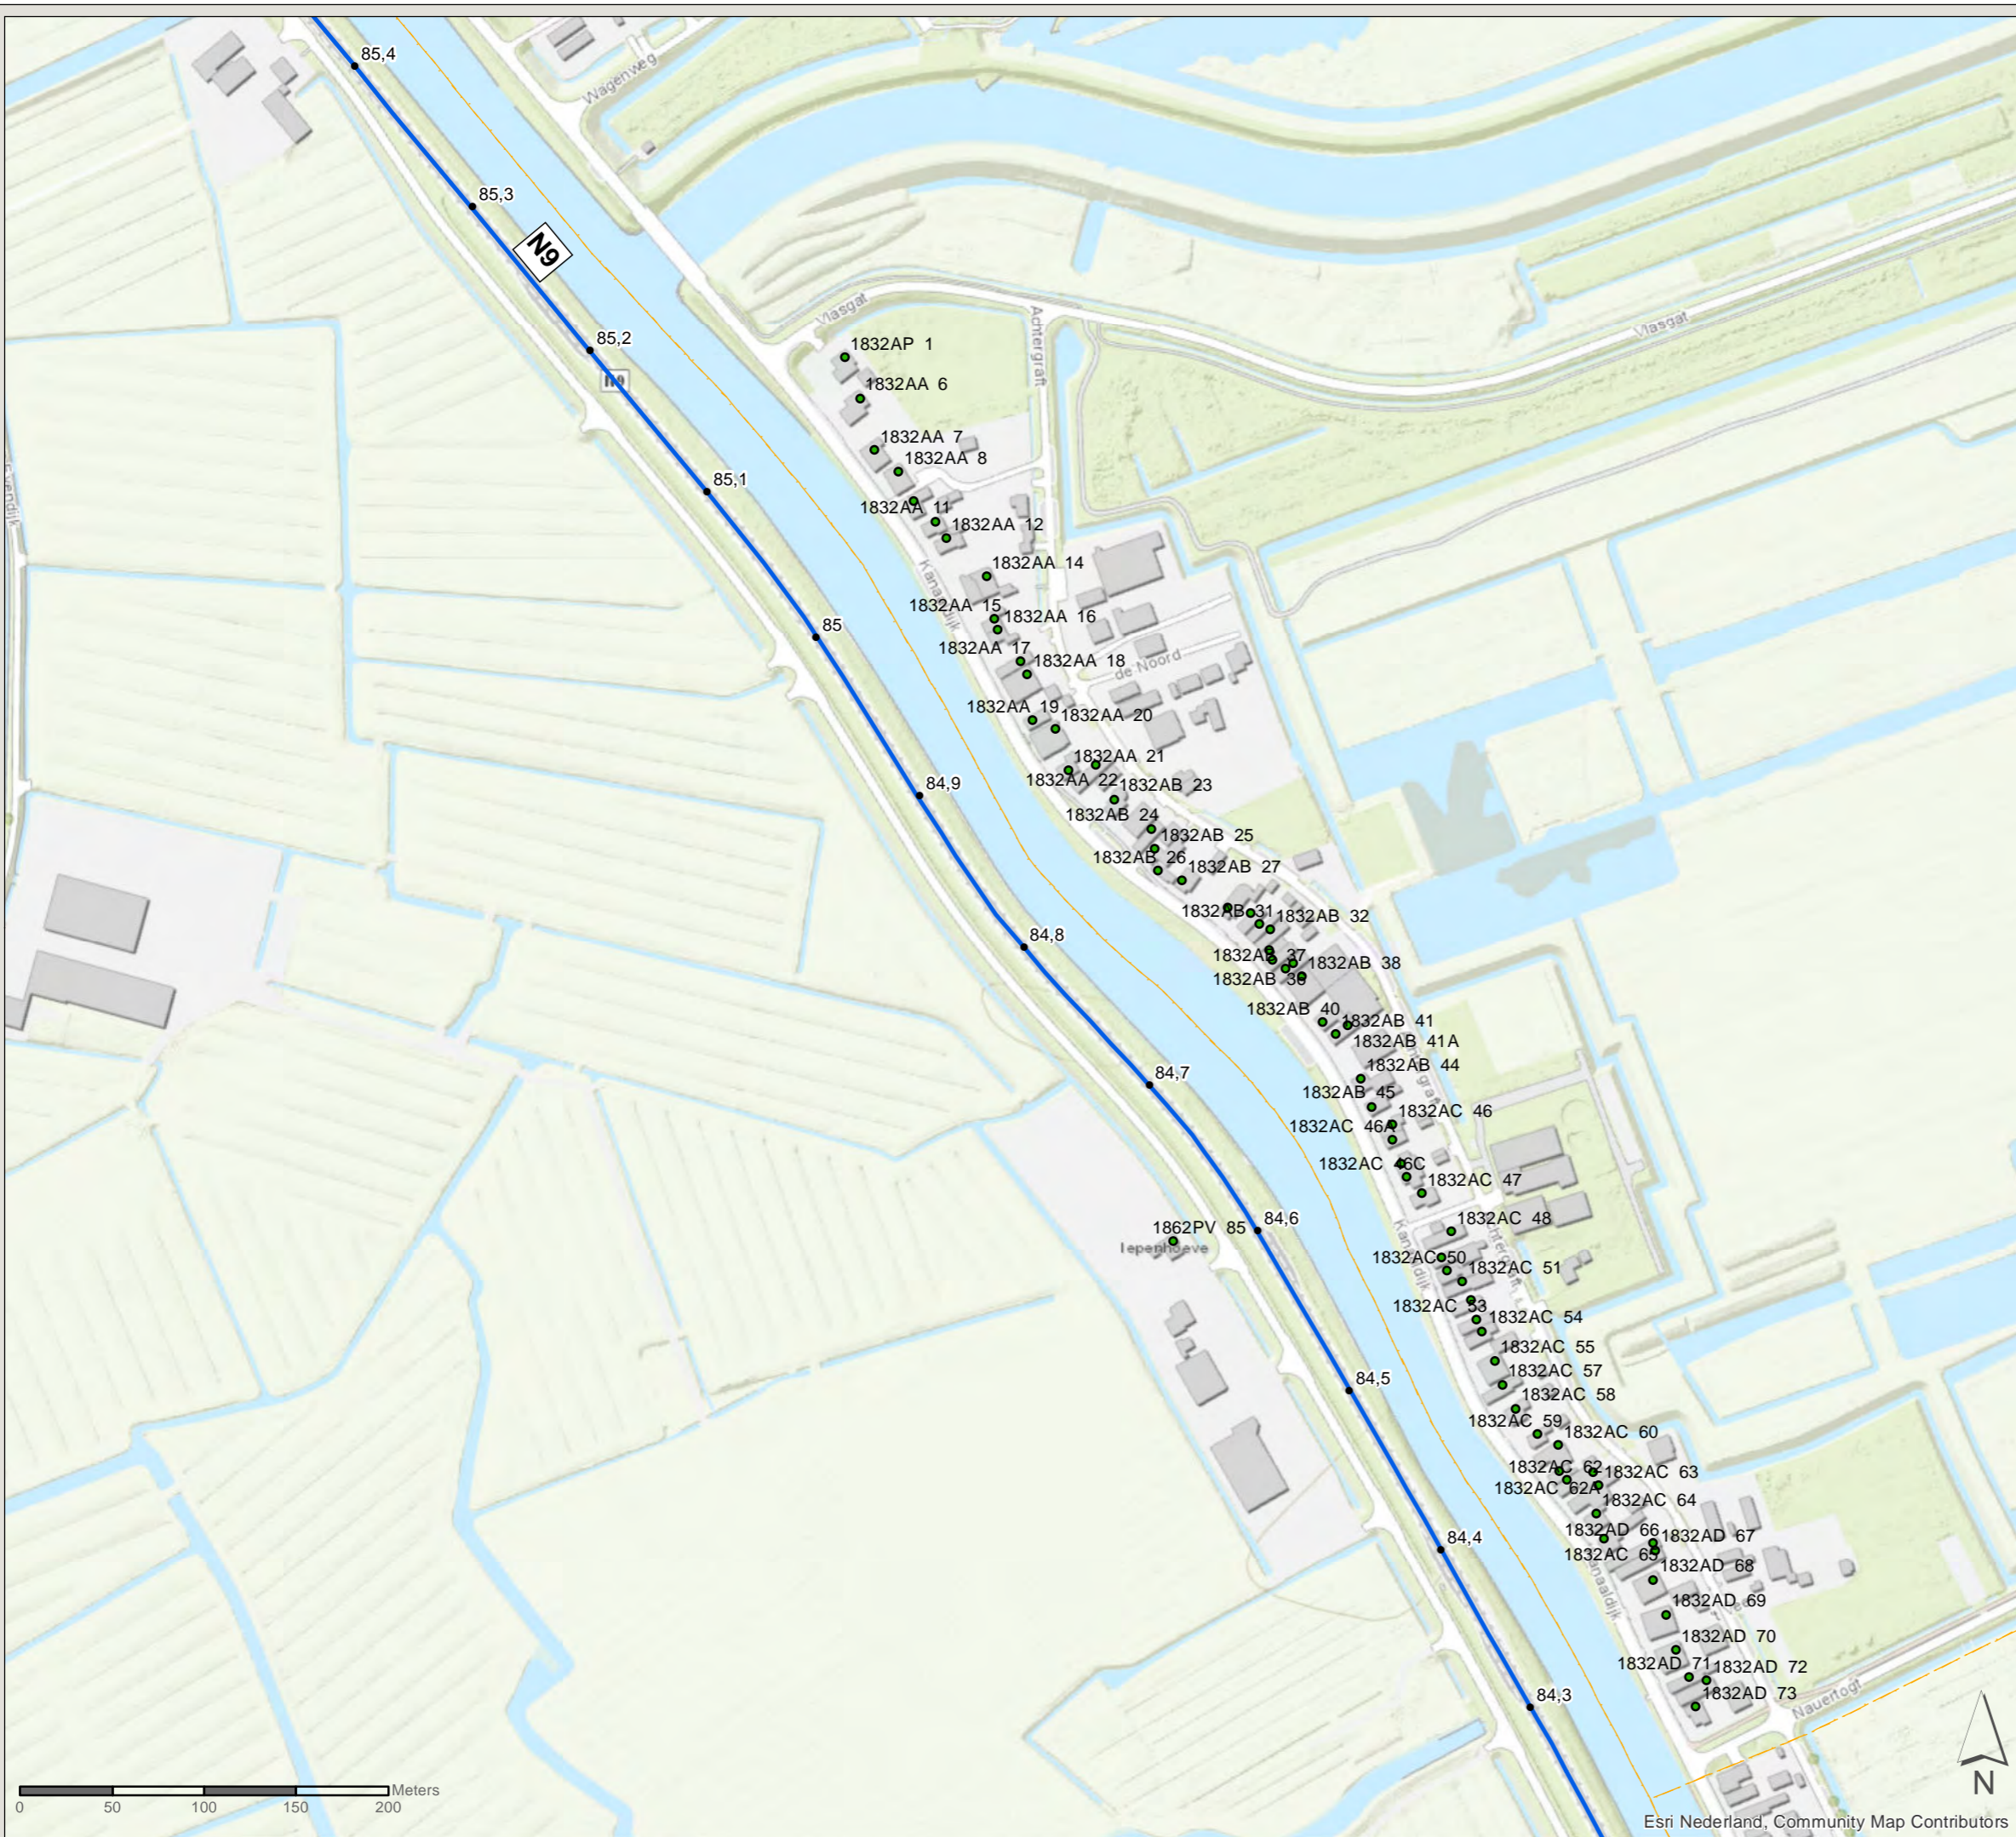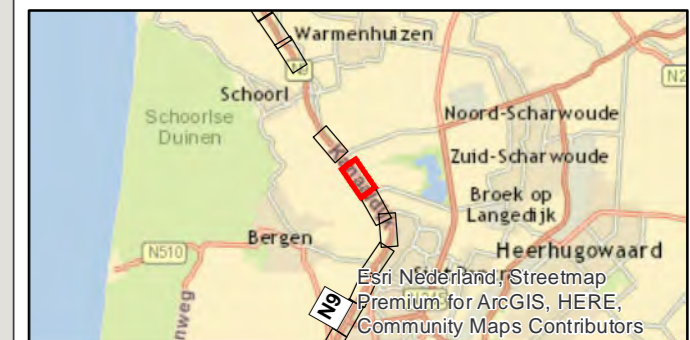

PN: 365922

Datum: 23-6-2020

Schaal: 1:3.500

Formaat: A3

Getekend door: Pim van de Steeg  
Gecontroleerd door: Gertjan Blaas



Sweco Nederland B.V.  
Postbus 203  
3730 AE De Bilt  
T +31 88 811 66 00  
F +31 30 310 04 14  
www.sweco.nl



# Akoestisch onderzoek MJPG Perceel 3

West-Nederland noord plan 1

Kaartblad: bestaande  
maatregelen


Subkaart: 77 / 167

## Legenda


 Gemeentegrens

 Niet-saneringsobject

## Wegdekverharding

 Referentiewegdek

 ZOAB

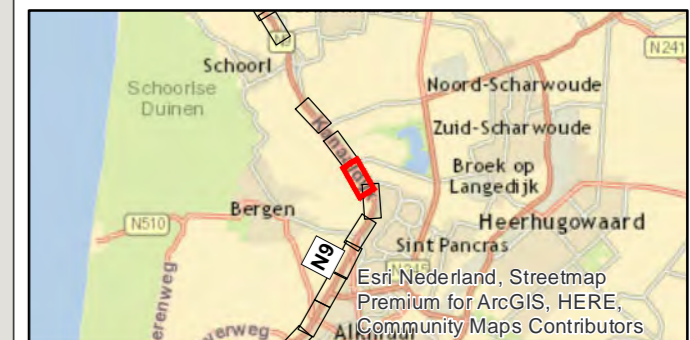

PN: 365922

Datum: 23-6-2020

Schaal: 1:3.500

Formaat: A3

Getekend door: Pim van de Steeg  
Gecontroleerd door: Gertjan Blaas



Sweco Nederland B.V.  
Postbus 203  
3730 AE De Bilt  
T +31 88 811 66 00  
F +31 30 310 04 14  
www.sweco.nl



# Akoestisch onderzoek MJPG Perceel 3


West-Nederland noord plan 1

Kaartblad: bestaande  
maatregelen


Subkaart: 78 / 167

## Legenda


 Gemeentegrens

 Niet-saneringsobject

## Wegdekverharding

 Referentiewegdek

 ZOAB

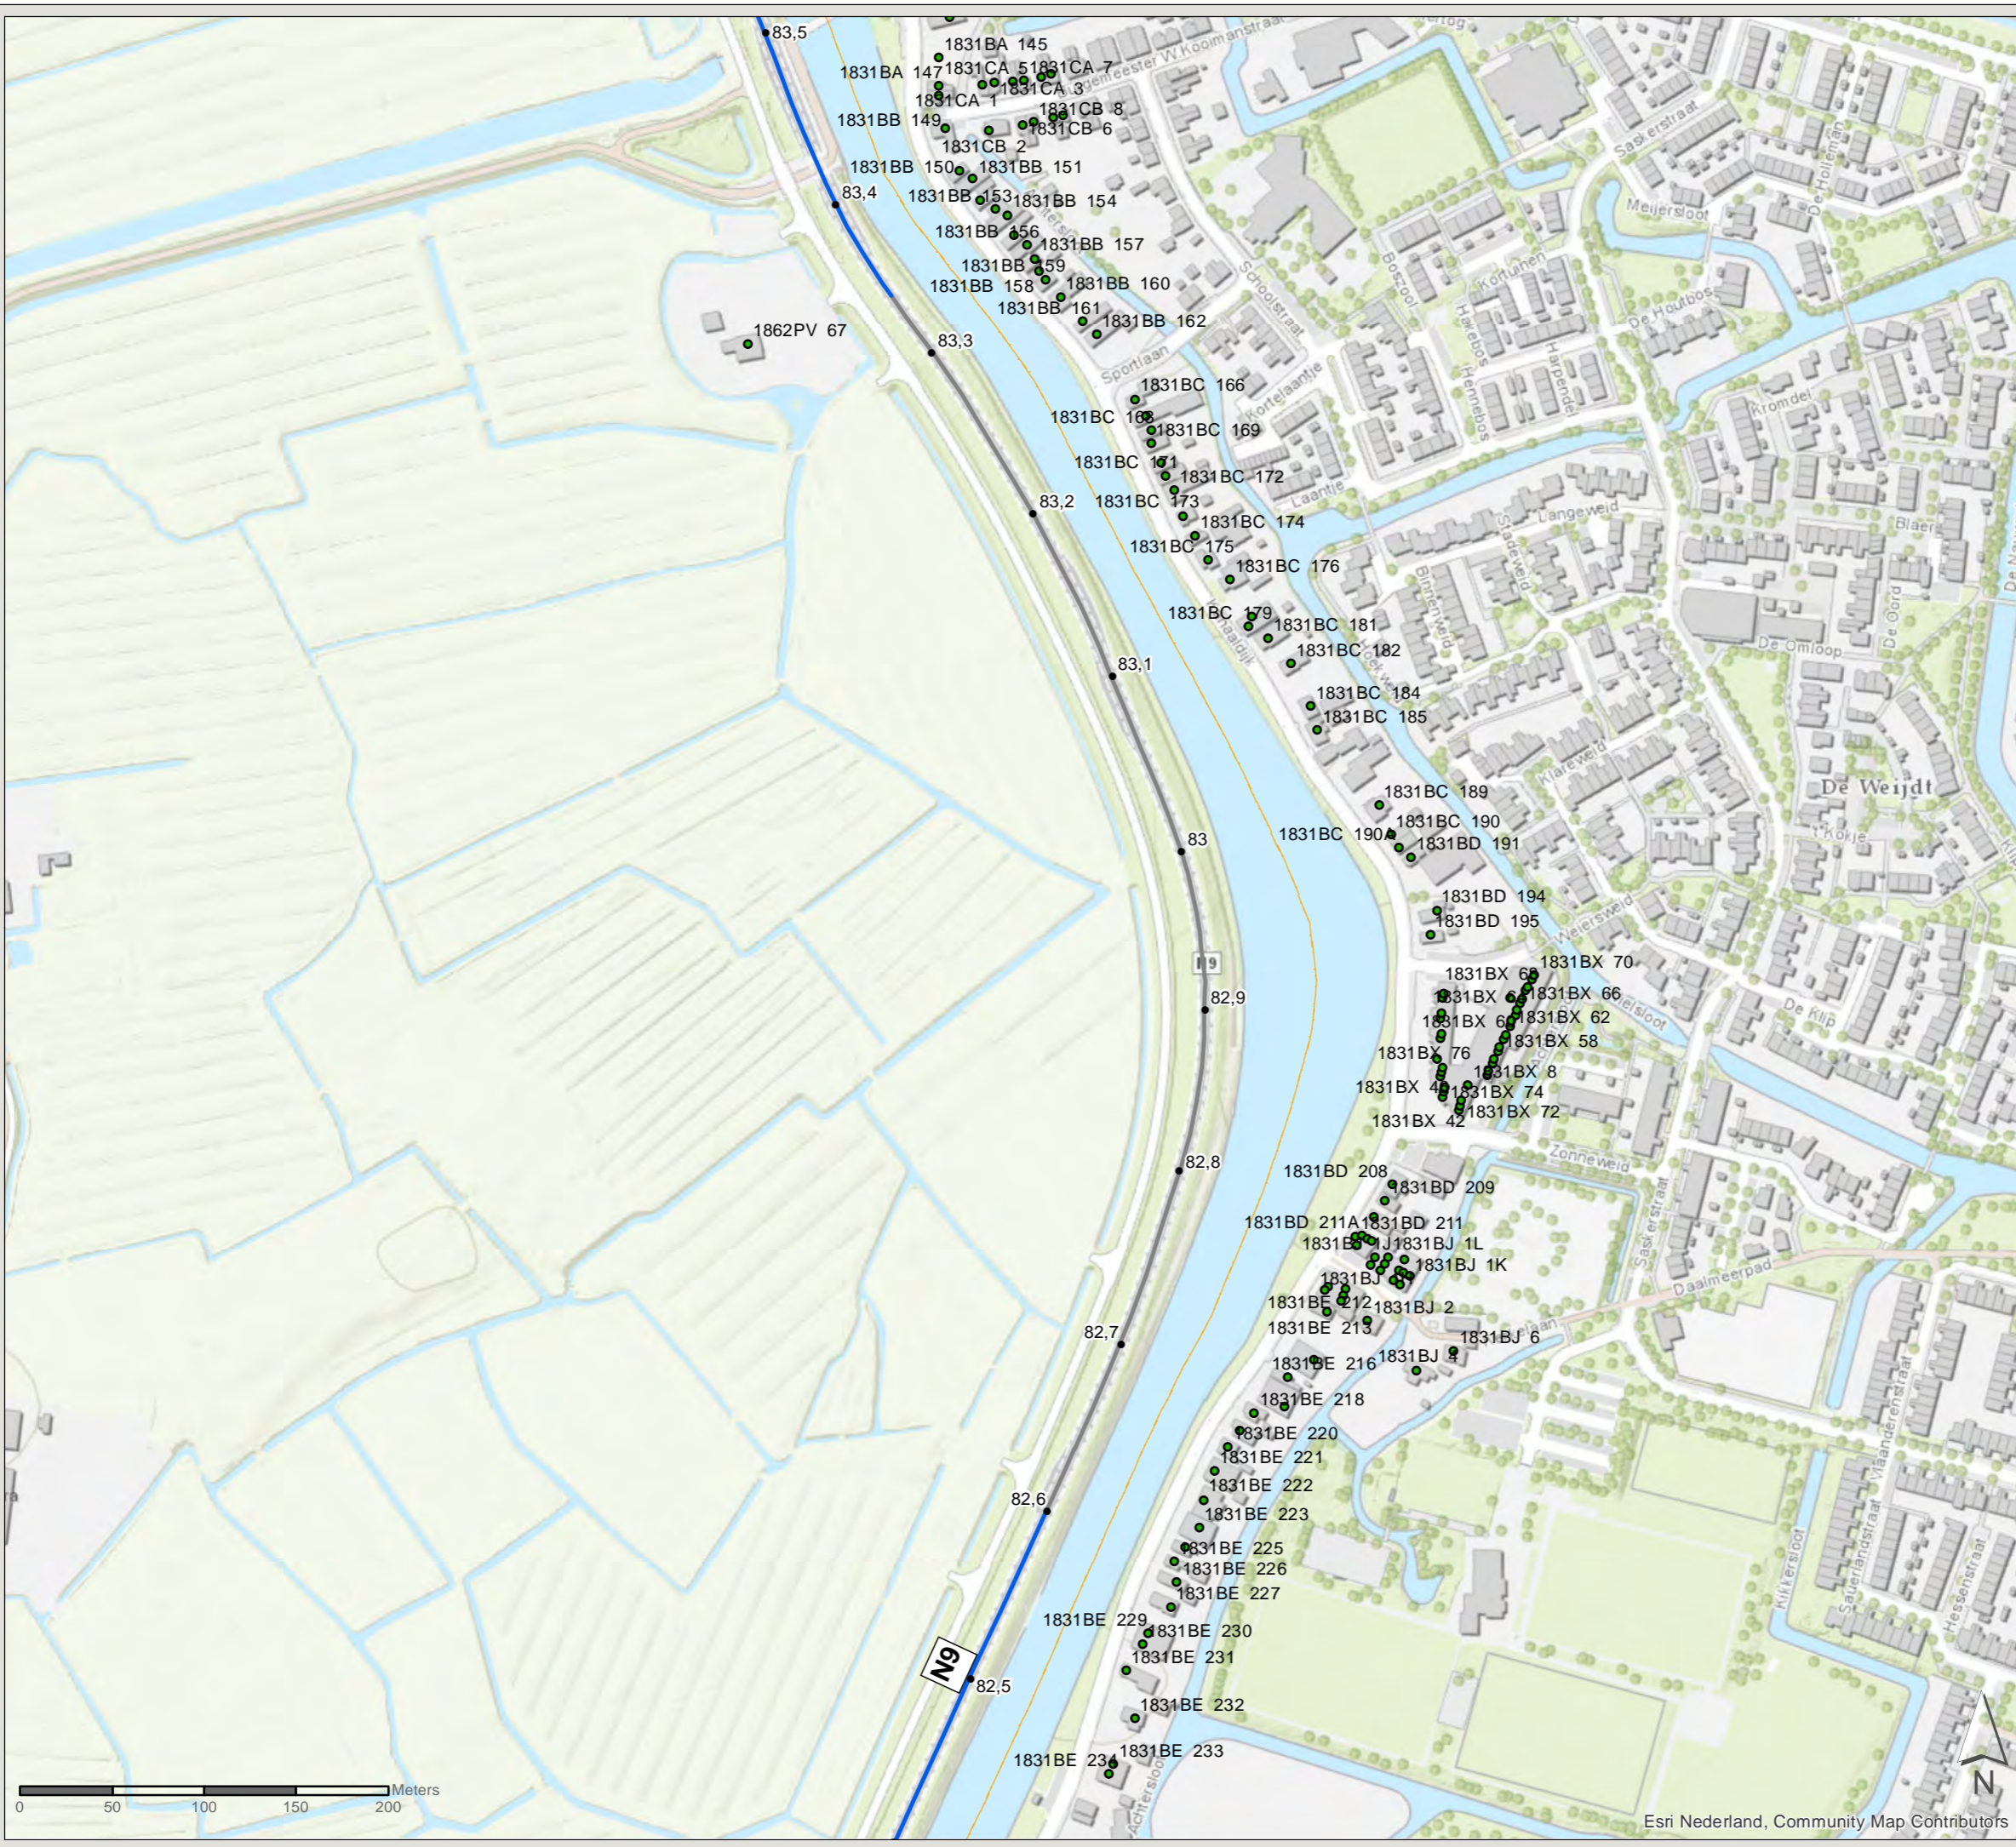

PN: 365922

Datum: 23-6-2020

Schaal: 1:3.500

Formaat: A3

Getekend door: Pim van de Steeg  
Gecontroleerd door: Gertjan Blaas



Sweco Nederland B.V.  
Postbus 203  
3730 AE De Bilt  
T +31 88 811 66 00  
F +31 30 310 04 14  
www.sweco.nl



# Akoestisch onderzoek MJPG Perceel 3

West-Nederland noord plan 1

Kaartblad: bestaande  
maatregelen

Subkaart: 79 / 167

## Legenda

Gemeentegrens

Niet-saneringsobject

## Wegdekverharding

Referentiewegdek

ZOAB



PN: 365922

Datum: 23-6-2020

Schaal: 1:3.500

Formaat: A3

Getekend door: Pim van de Steeg  
Gecontroleerd door: Gertjan Blaas



Sweco Nederland B.V.  
Postbus 203  
3730 AE De Bilt  
T +31 88 811 66 00  
F +31 30 310 04 14  
www.sweco.nl



# Akoestisch onderzoek MJPG Perceel 3


West-Nederland noord plan 1

Kaartblad: bestaande  
maatregelen


Subkaart: 80 / 167

## Legenda


 Gemeentegrens

 Niet-saneringsobject

## Wegdekverharding

 Referentiewegdek

 ZOAB

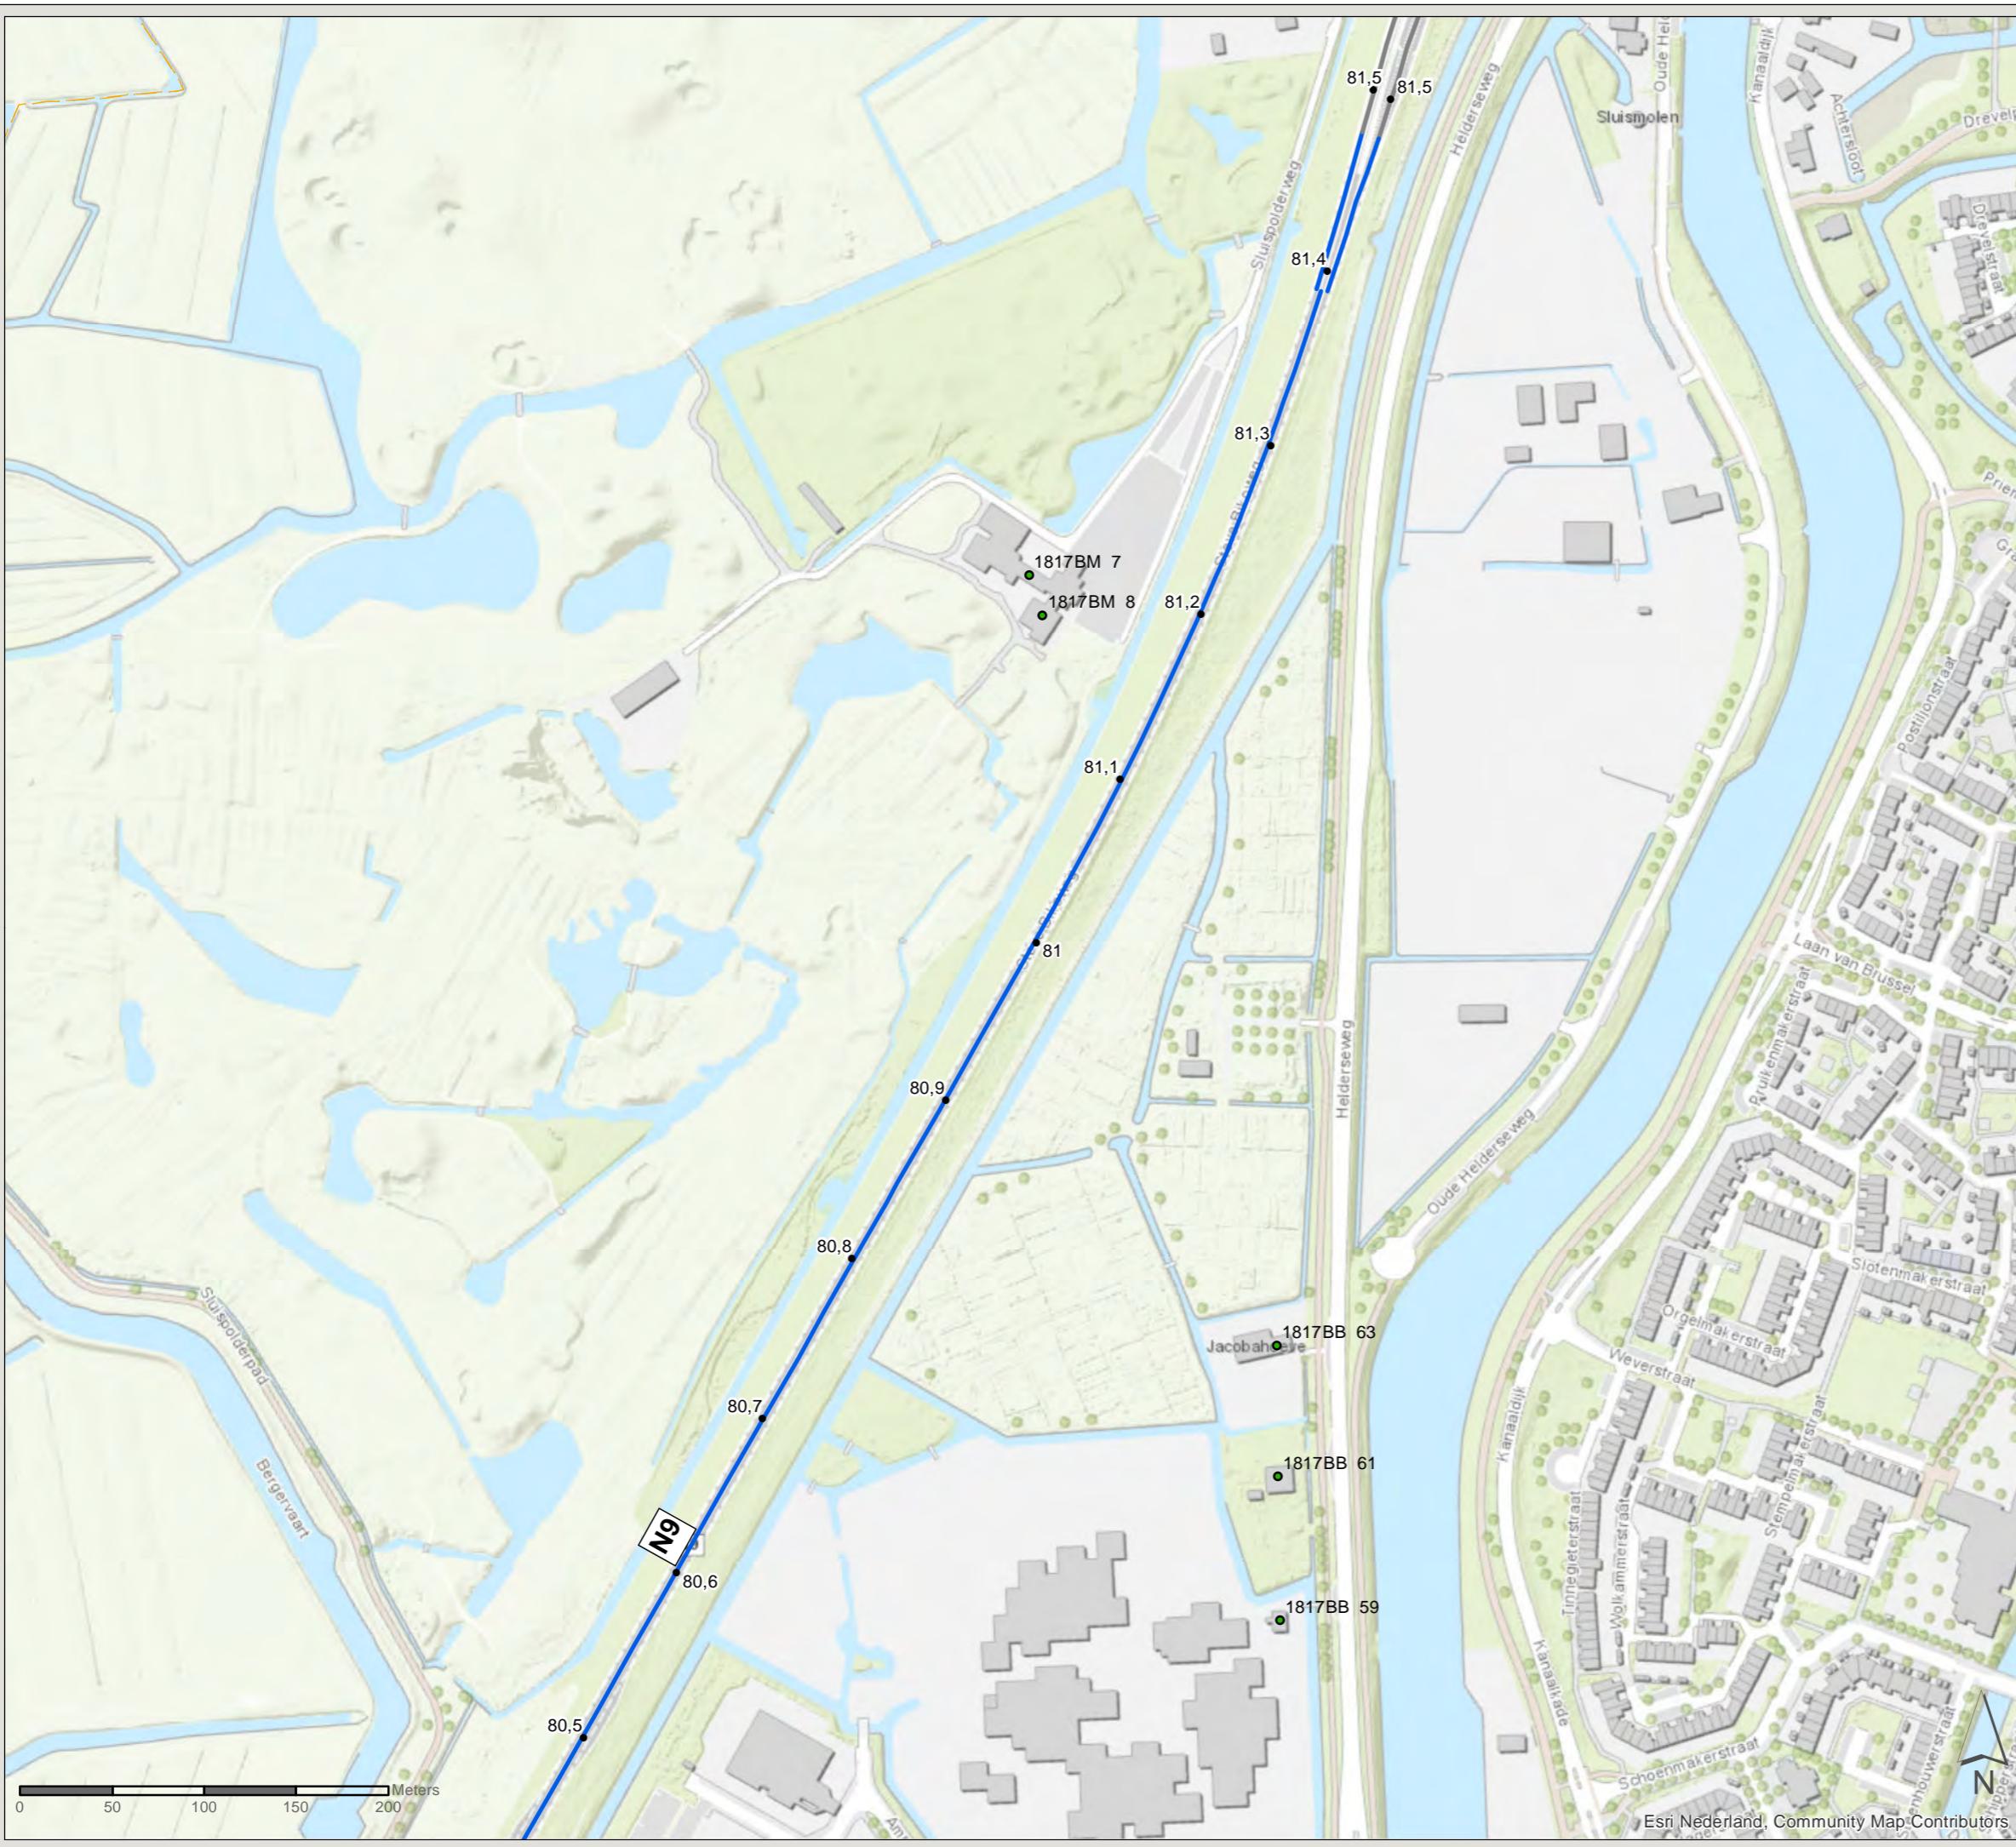

PN: 365922

Datum: 23-6-2020

Schaal: 1:3.500

Formaat: A3

Getekend door: Pim van de Steeg  
Gecontroleerd door: Gertjan Blaas



Sweco Nederland B.V.  
Postbus 203  
3730 AE De Bilt  
T +31 88 811 66 00  
F +31 30 310 04 14  
www.sweco.nl

File: WINNT\_AO\_bilgde\_C2\_bestaandemaatregelen.mxd



# Akoestisch onderzoek MJPG Perceel 3

West-Nederland noord plan 1

Kaartblad: bestaande  
maatregelen

Subkaart: 81 / 167


## Legenda

- Gemeentegrens
- Bestaande overdrachtsmaatregel

- Niet-saneringsobject

## Wegdekverharding

- Dunne deklagen A
- Referentiewegdek
- ZOAB

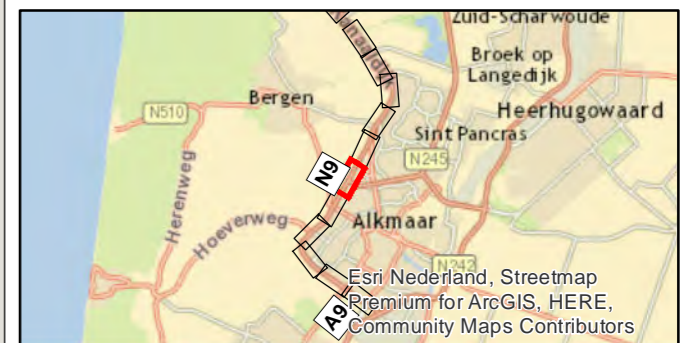

PN: 365922

Datum: 23-6-2020

Schaal: 1:3.500

Formaat: A3

Getekend door: Pim van de Steeg  
Gecontroleerd door: Gertjan Blaas



Sweco Nederland B.V.  
Postbus 203  
3730 AE De Bilt  
T +31 88 811 66 00  
F +31 30 310 04 14  
www.sweco.nl






# Akoestisch onderzoek MJPG Perceel 3

West-Nederland noord plan 1



Kaartblad: bestaande  
maatregelen


Subkaart: 82 / 167

## Legenda

-  Gemeentegrens
-  Bestaande overdrachtsmaatregel
-  Niet-saneringsobject

## Wegdekverharding

-  Dunne deklagen A
-  Referentiewegdek

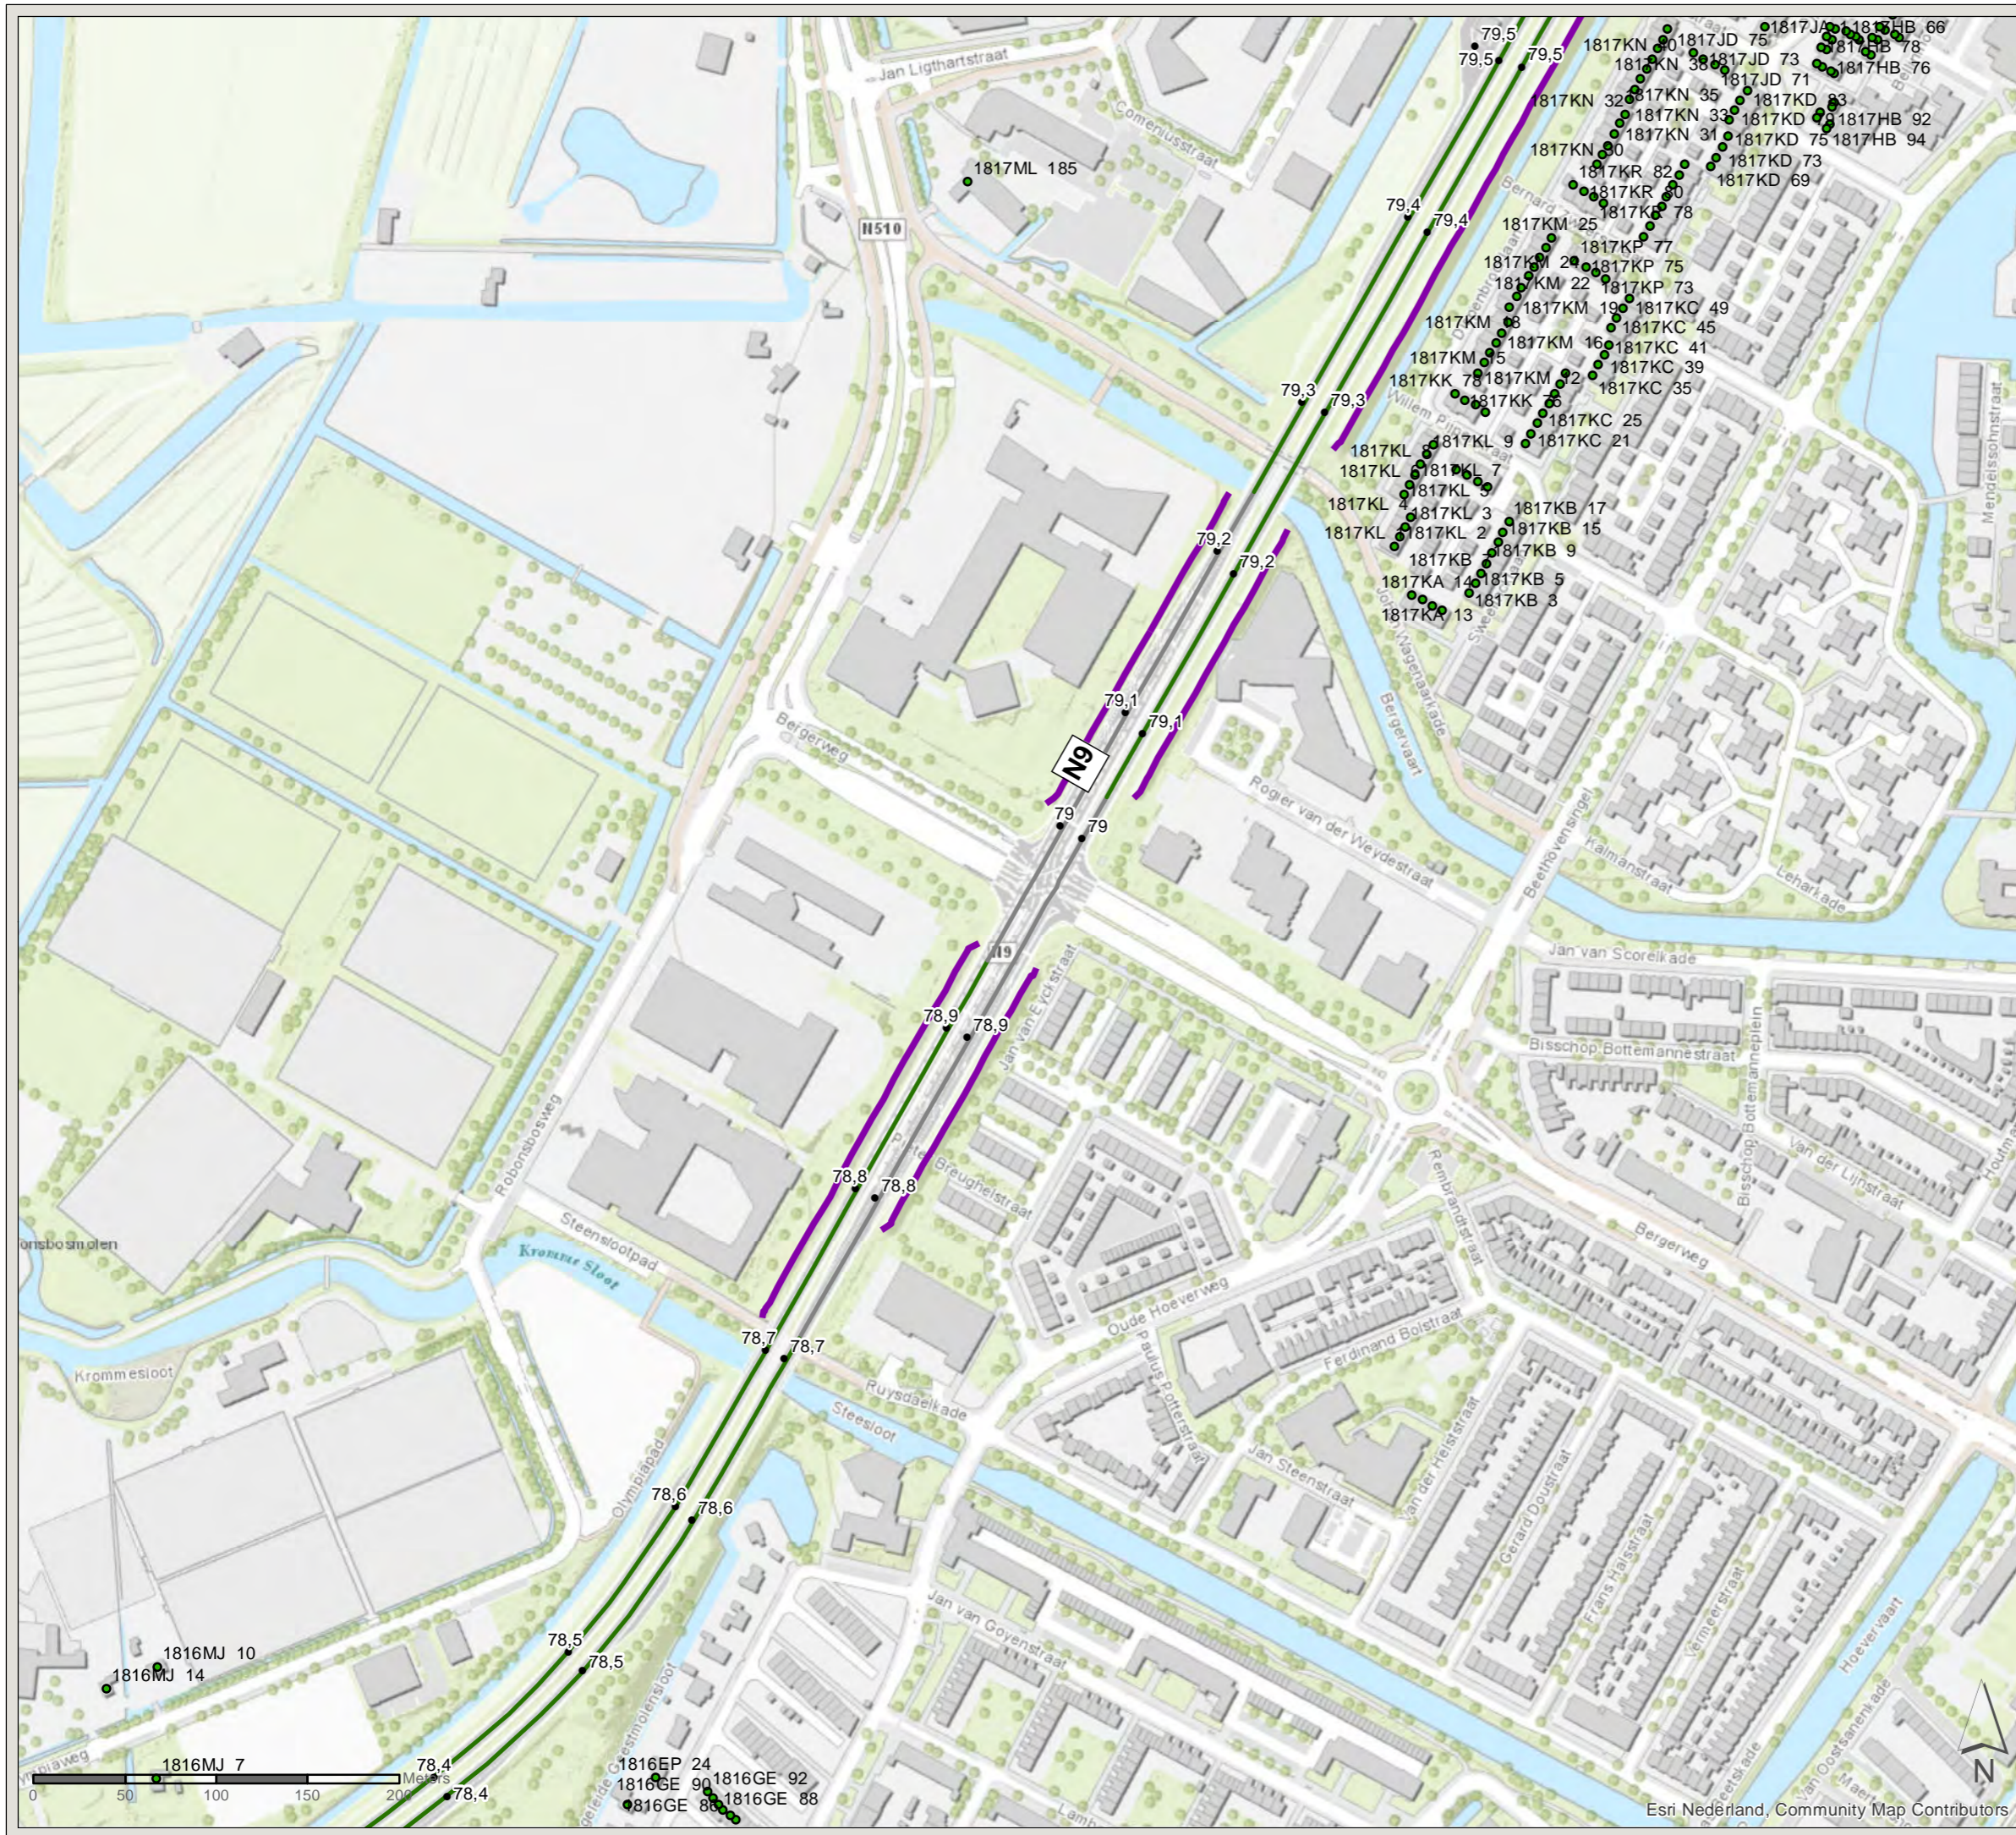

PN: 365922  
Datum: 23-6-2020  
Schaal: 1:3.500  
Formaat: A3  
Getekend door: Pim van de Steeg  
Gecontroleerd door: Gertjan Blaas

**SWECO**  
Sweco Nederland B.V.  
Postbus 203  
3730 AE De Bilt  
T +31 88 811 66 00  
F +31 30 310 04 14  
www.sweco.nl



# Akoestisch onderzoek MJPG Perceel 3


West-Nederland noord plan 1

Kaartblad: bestaande  
maatregelen


Subkaart: 83 / 167


## Legenda


 Gemeentegrens

 Niet-saneringsobject

## Wegdekverharding

 Dunne deklagen A

 Referentiewegdek

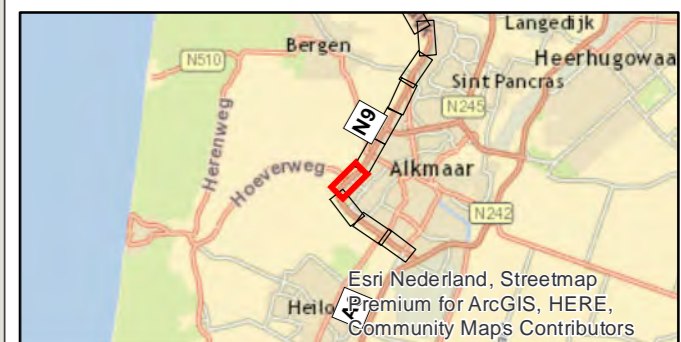

PN: 365922

Datum: 23-6-2020


Schaal: 1:3.500

Formaat: A3

Getekend door: Pim van de Steeg  
Gecontroleerd door: Gertjan Blaas



Sweco Nederland B.V.  
Postbus 203  
3730 AE De Bilt  
T +31 88 811 66 00  
F +31 30 310 04 14  
www.sweco.nl

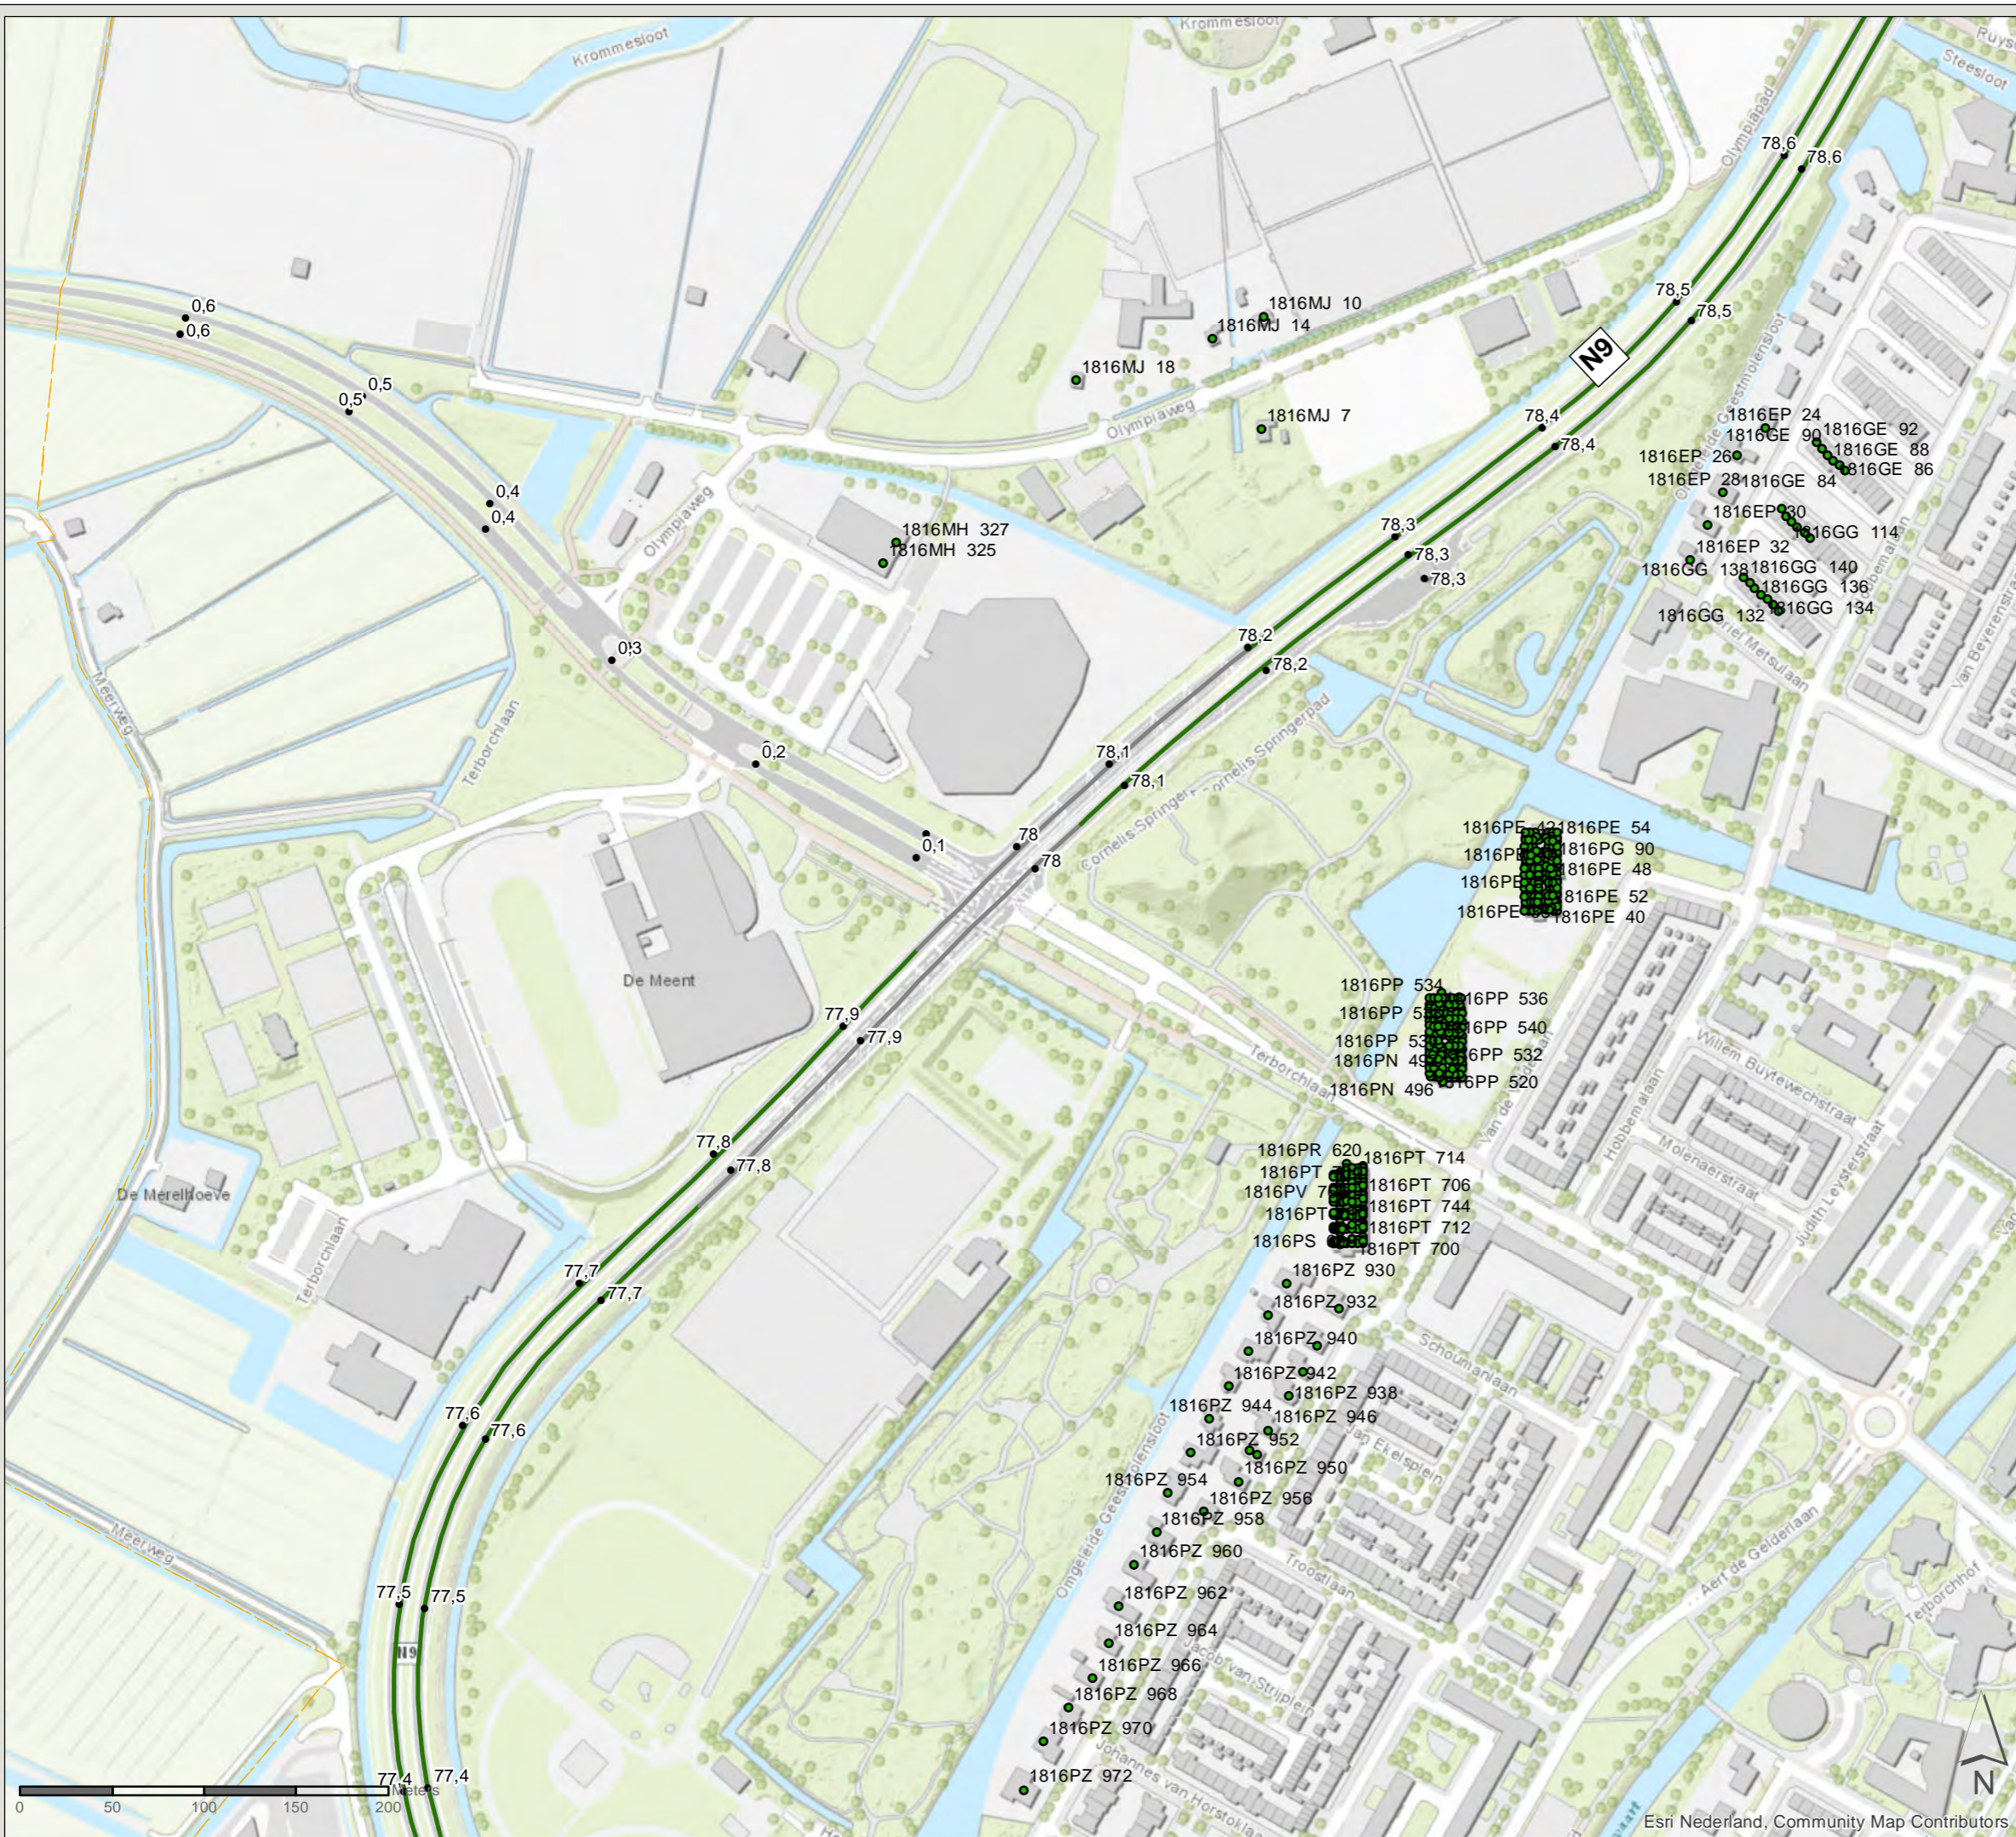

File: WINNT\_AO\_bilago\_C2\_bestaandemaatregelen.mxd



# Akoestisch onderzoek MJPG Perceel 3

West-Nederland noord plan 1

Kaartblad: bestaande  
maatregelen

Subkaart: 84 / 167



## Legenda

- Gemeentegrens
- Bestaande overdrachtsmaatregel

- Niet-saneringsobject

## Wegdekverharding

- Dunne deklagen A
- Referentiewegdek

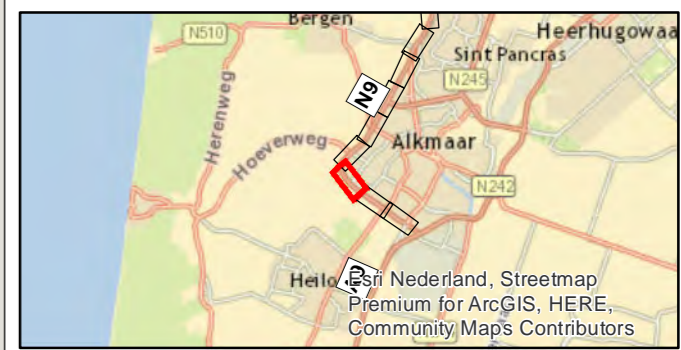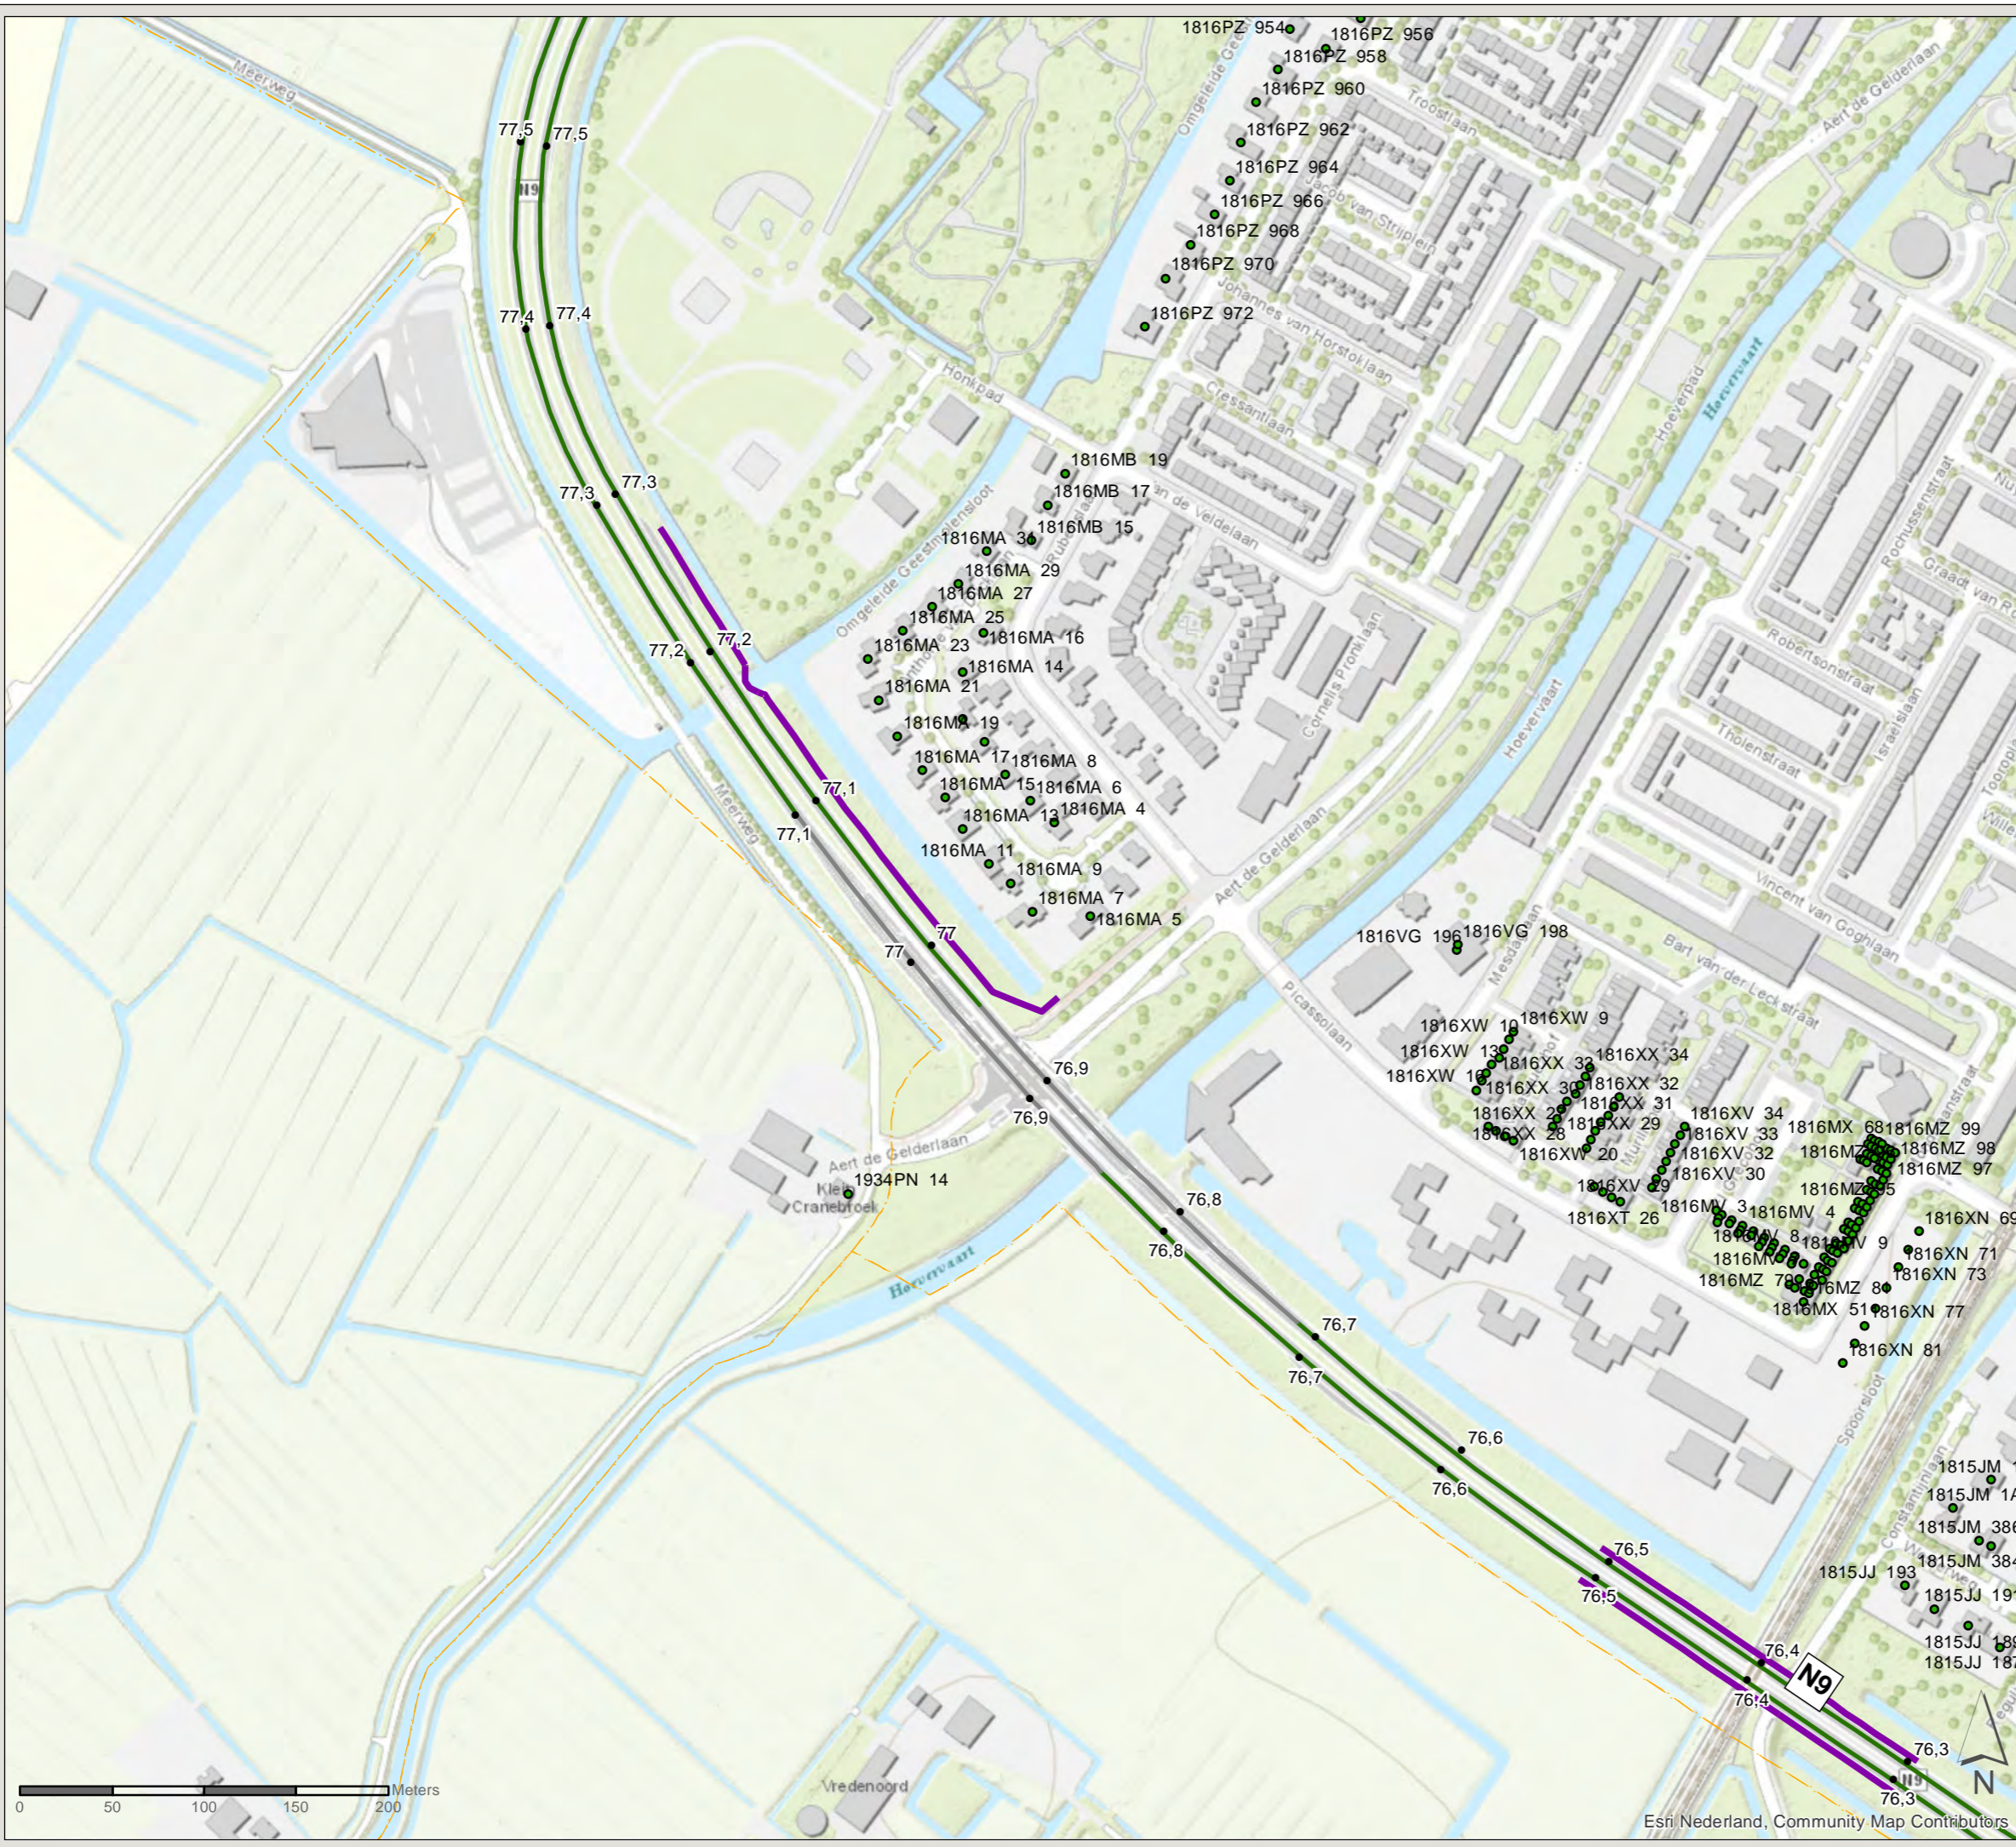

PN: 365922

Datum: 23-6-2020

Schaal: 1:3.500

Formaat: A3

Getekend door: Pim van de Steeg  
Gecontroleerd door: Gertjan Blaas



Sweco Nederland B.V.  
Postbus 203  
3730 AE De Bilt  
T +31 88 811 66 00  
F +31 30 310 04 14  
www.sweco.nl

File: WINNT\_AO\_billeg\_C2\_bestaandemaatregelen.mxd



# Akoestisch onderzoek MJPG Perceel 3

West-Nederland noord plan 1

Kaartblad: bestaande  
maatregelen

Subkaart: 85 / 167


## Legenda

- Gemeentegrens
- Bestaande overdrachtsmaatregel

- Niet-saneringsobject

## Wegdekverharding

- Dunne deklagen A
- Referentiewegdek

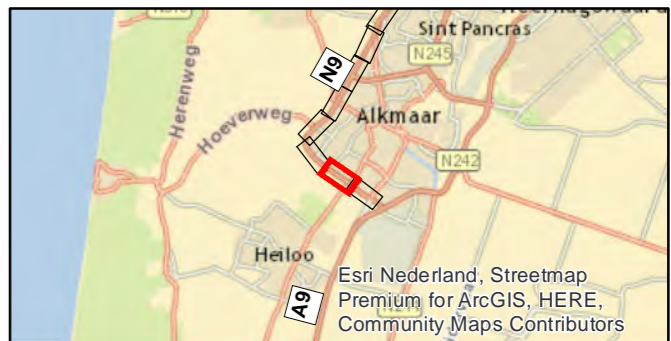

PN: 365922

Datum: 23-6-2020


Schaal: 1:3.500

Formaat: A3

Getekend door: Pim van de Steeg  
Gecontroleerd door: Gertjan Blaas



Sweco Nederland B.V.  
Postbus 203  
3730 AE De Bilt  
T +31 88 811 66 00  
F +31 30 310 04 14  
www.sweco.nl

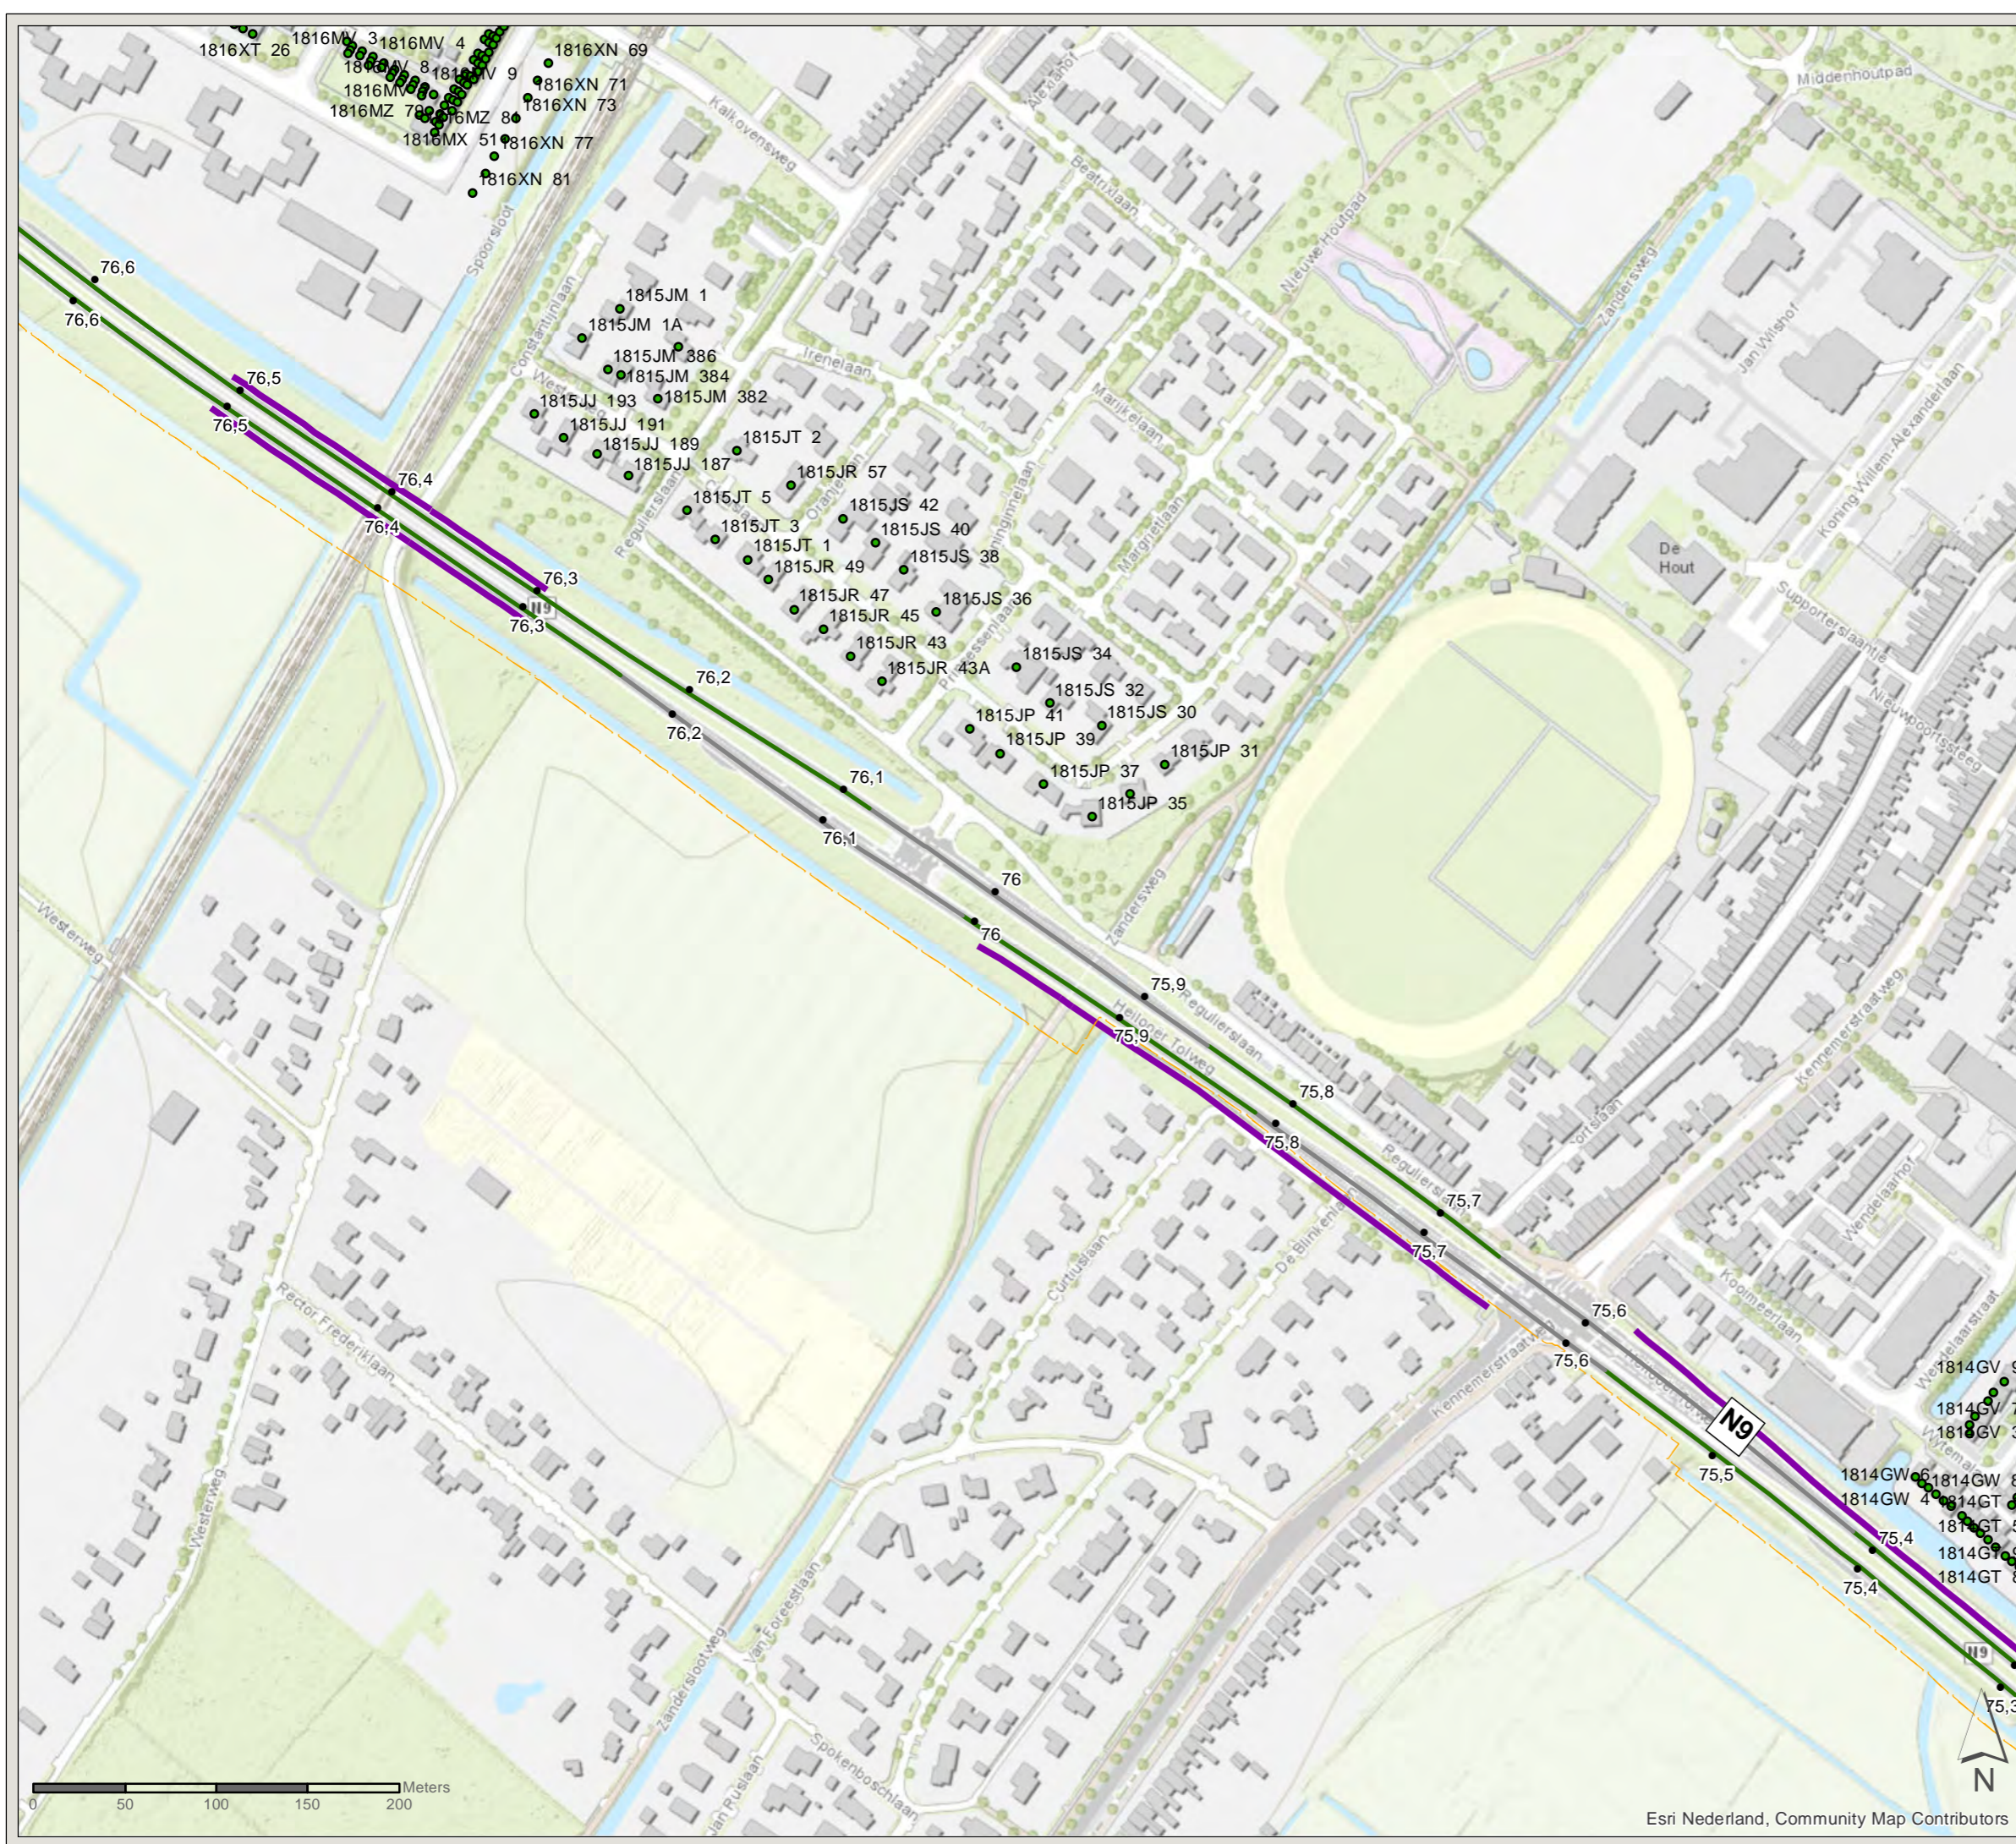





# Akoestisch onderzoek MJPG Perceel 3


West-Nederland noord plan 1

Kaartblad: bestaande  
maatregelen




Subkaart: 86 / 167




## Legenda

-  Gemeentegrens
-  Bestaande overdrachtsmaatregel

-  Niet-saneringsobject

## Wegdekverharding

-  Dunne dekragen A
-  Referentiewegdek
-  ZOAB

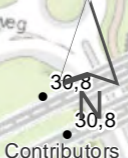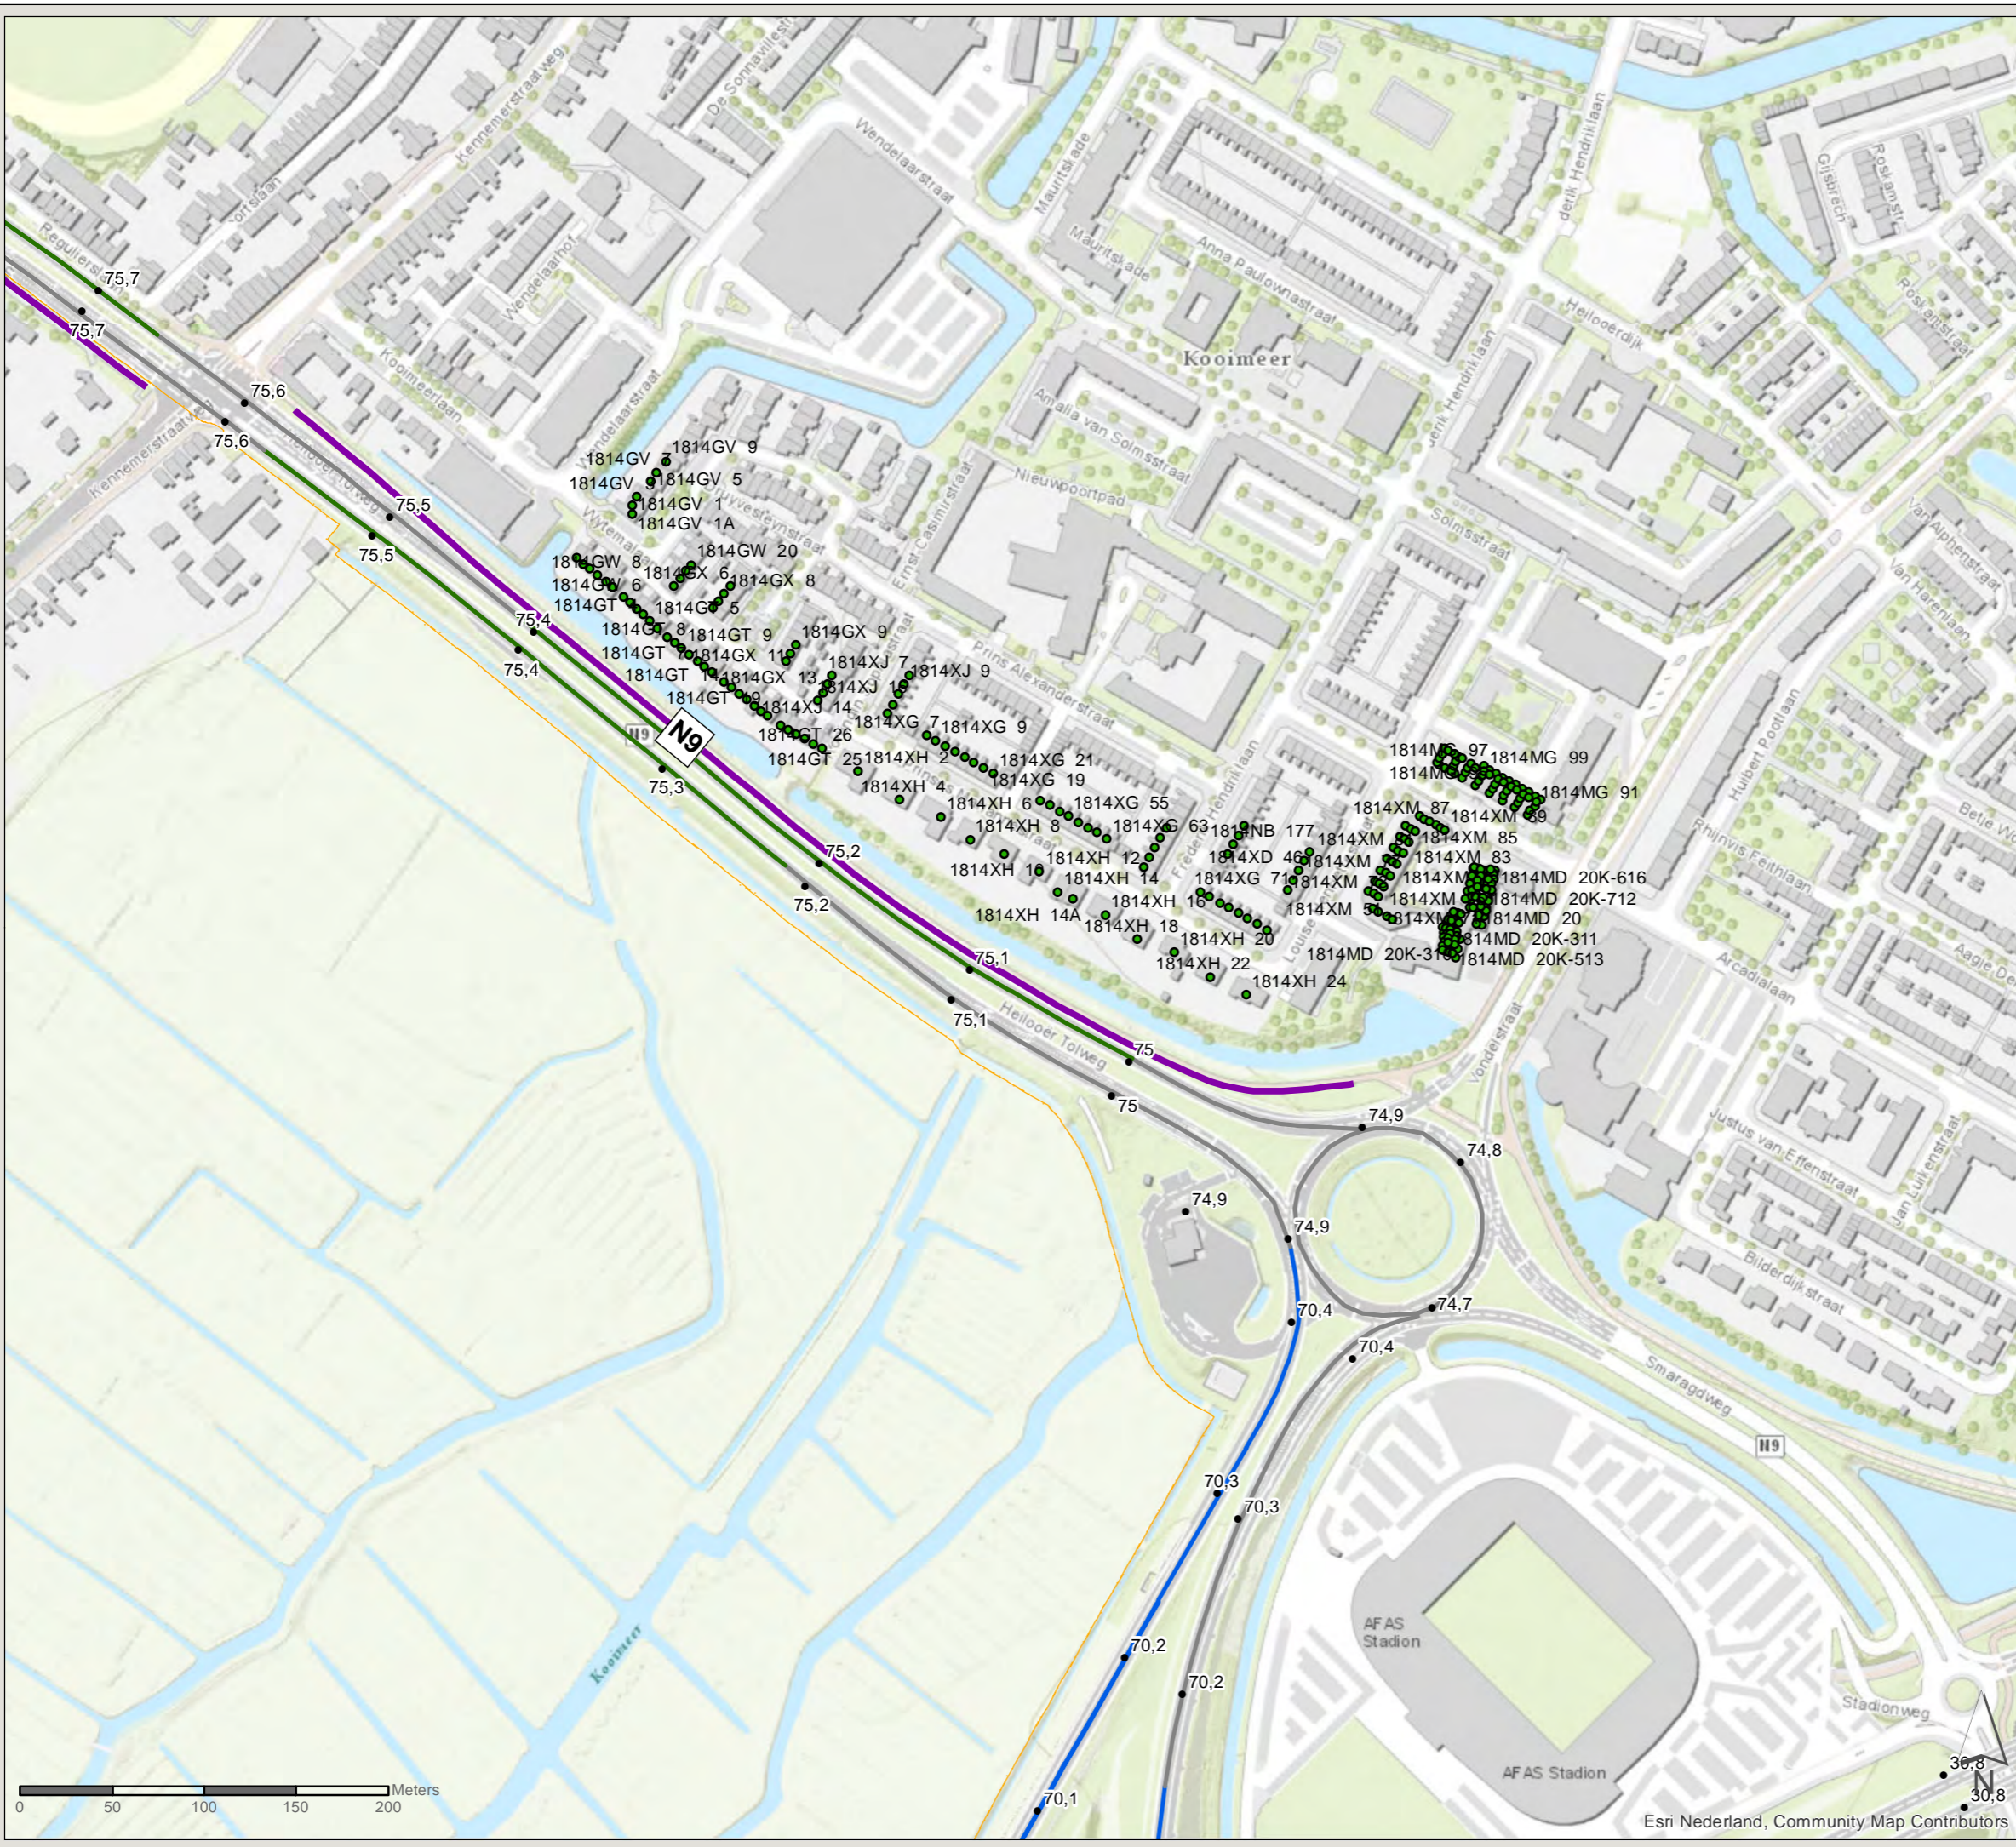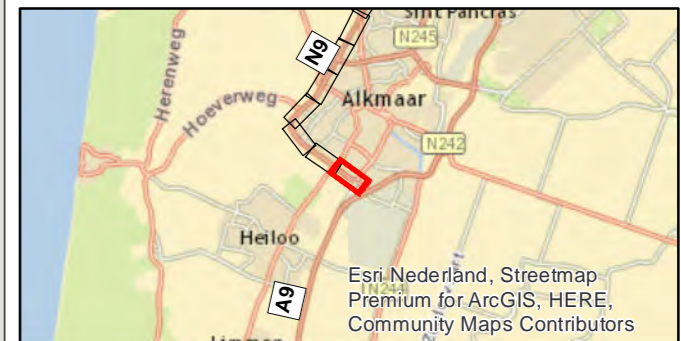

PN: 365922

Datum: 23-6-2020

Schaal: 1:3.500

Formaat: A3

Getekend door: Pim van de Steeg  
Gecontroleerd door: Gertjan Blaas



Sweco Nederland B.V.  
Postbus 203  
3730 AE De Bilt  
T +31 88 811 66 00  
F +31 30 310 04 14  
www.sweco.nl

File: WNNW\_AO\_bilago\_C2\_bestaandemaatregelen.mxd



# Akoestisch onderzoek MJPG Perceel 3

West-Nederland noord plan 1

Kaartblad: bestaande  
maatregelen

Subkaart: 87 / 167

## Legenda

- Cluster
- Gemeentegrens
- Bestaande overdrachtsmaatregel


Zichthoek 2D

### Saneringsobject


- Sanering type B
- Niet-saneringsobject

### Wegdekverharding

- Referentiewegdek
- Tweelaags ZOAB
- ZOAB

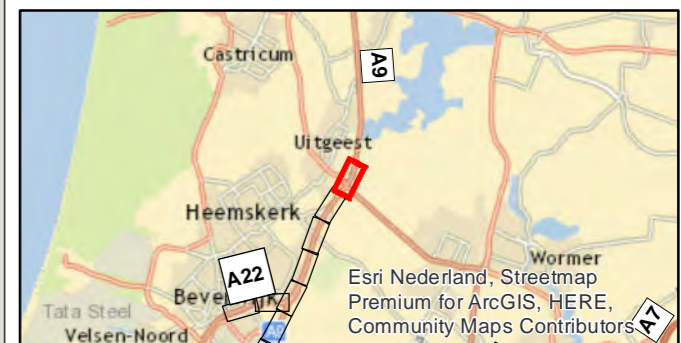

- 1911LN 83
- 1911LN 87
- 1911LN 91

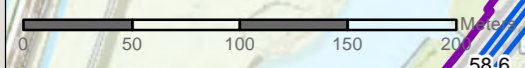

Esri Nederland, Community Map Contributors

PN: 365922

Datum: 23-6-2020

Schaal: 1:3.500

Formaat: A3


Getekend door: Pim van de Steeg  
Gecontroleerd door: Gertjan Blaas



Sweco Nederland B.V.  
Postbus 203  
3730 AE De Bilt  
T +31 88 811 66 00  
F +31 30 310 04 14  
www.sweco.nl

File: WNN1\_AO\_billeg\_C2\_bestaandemaatregelen.mxd



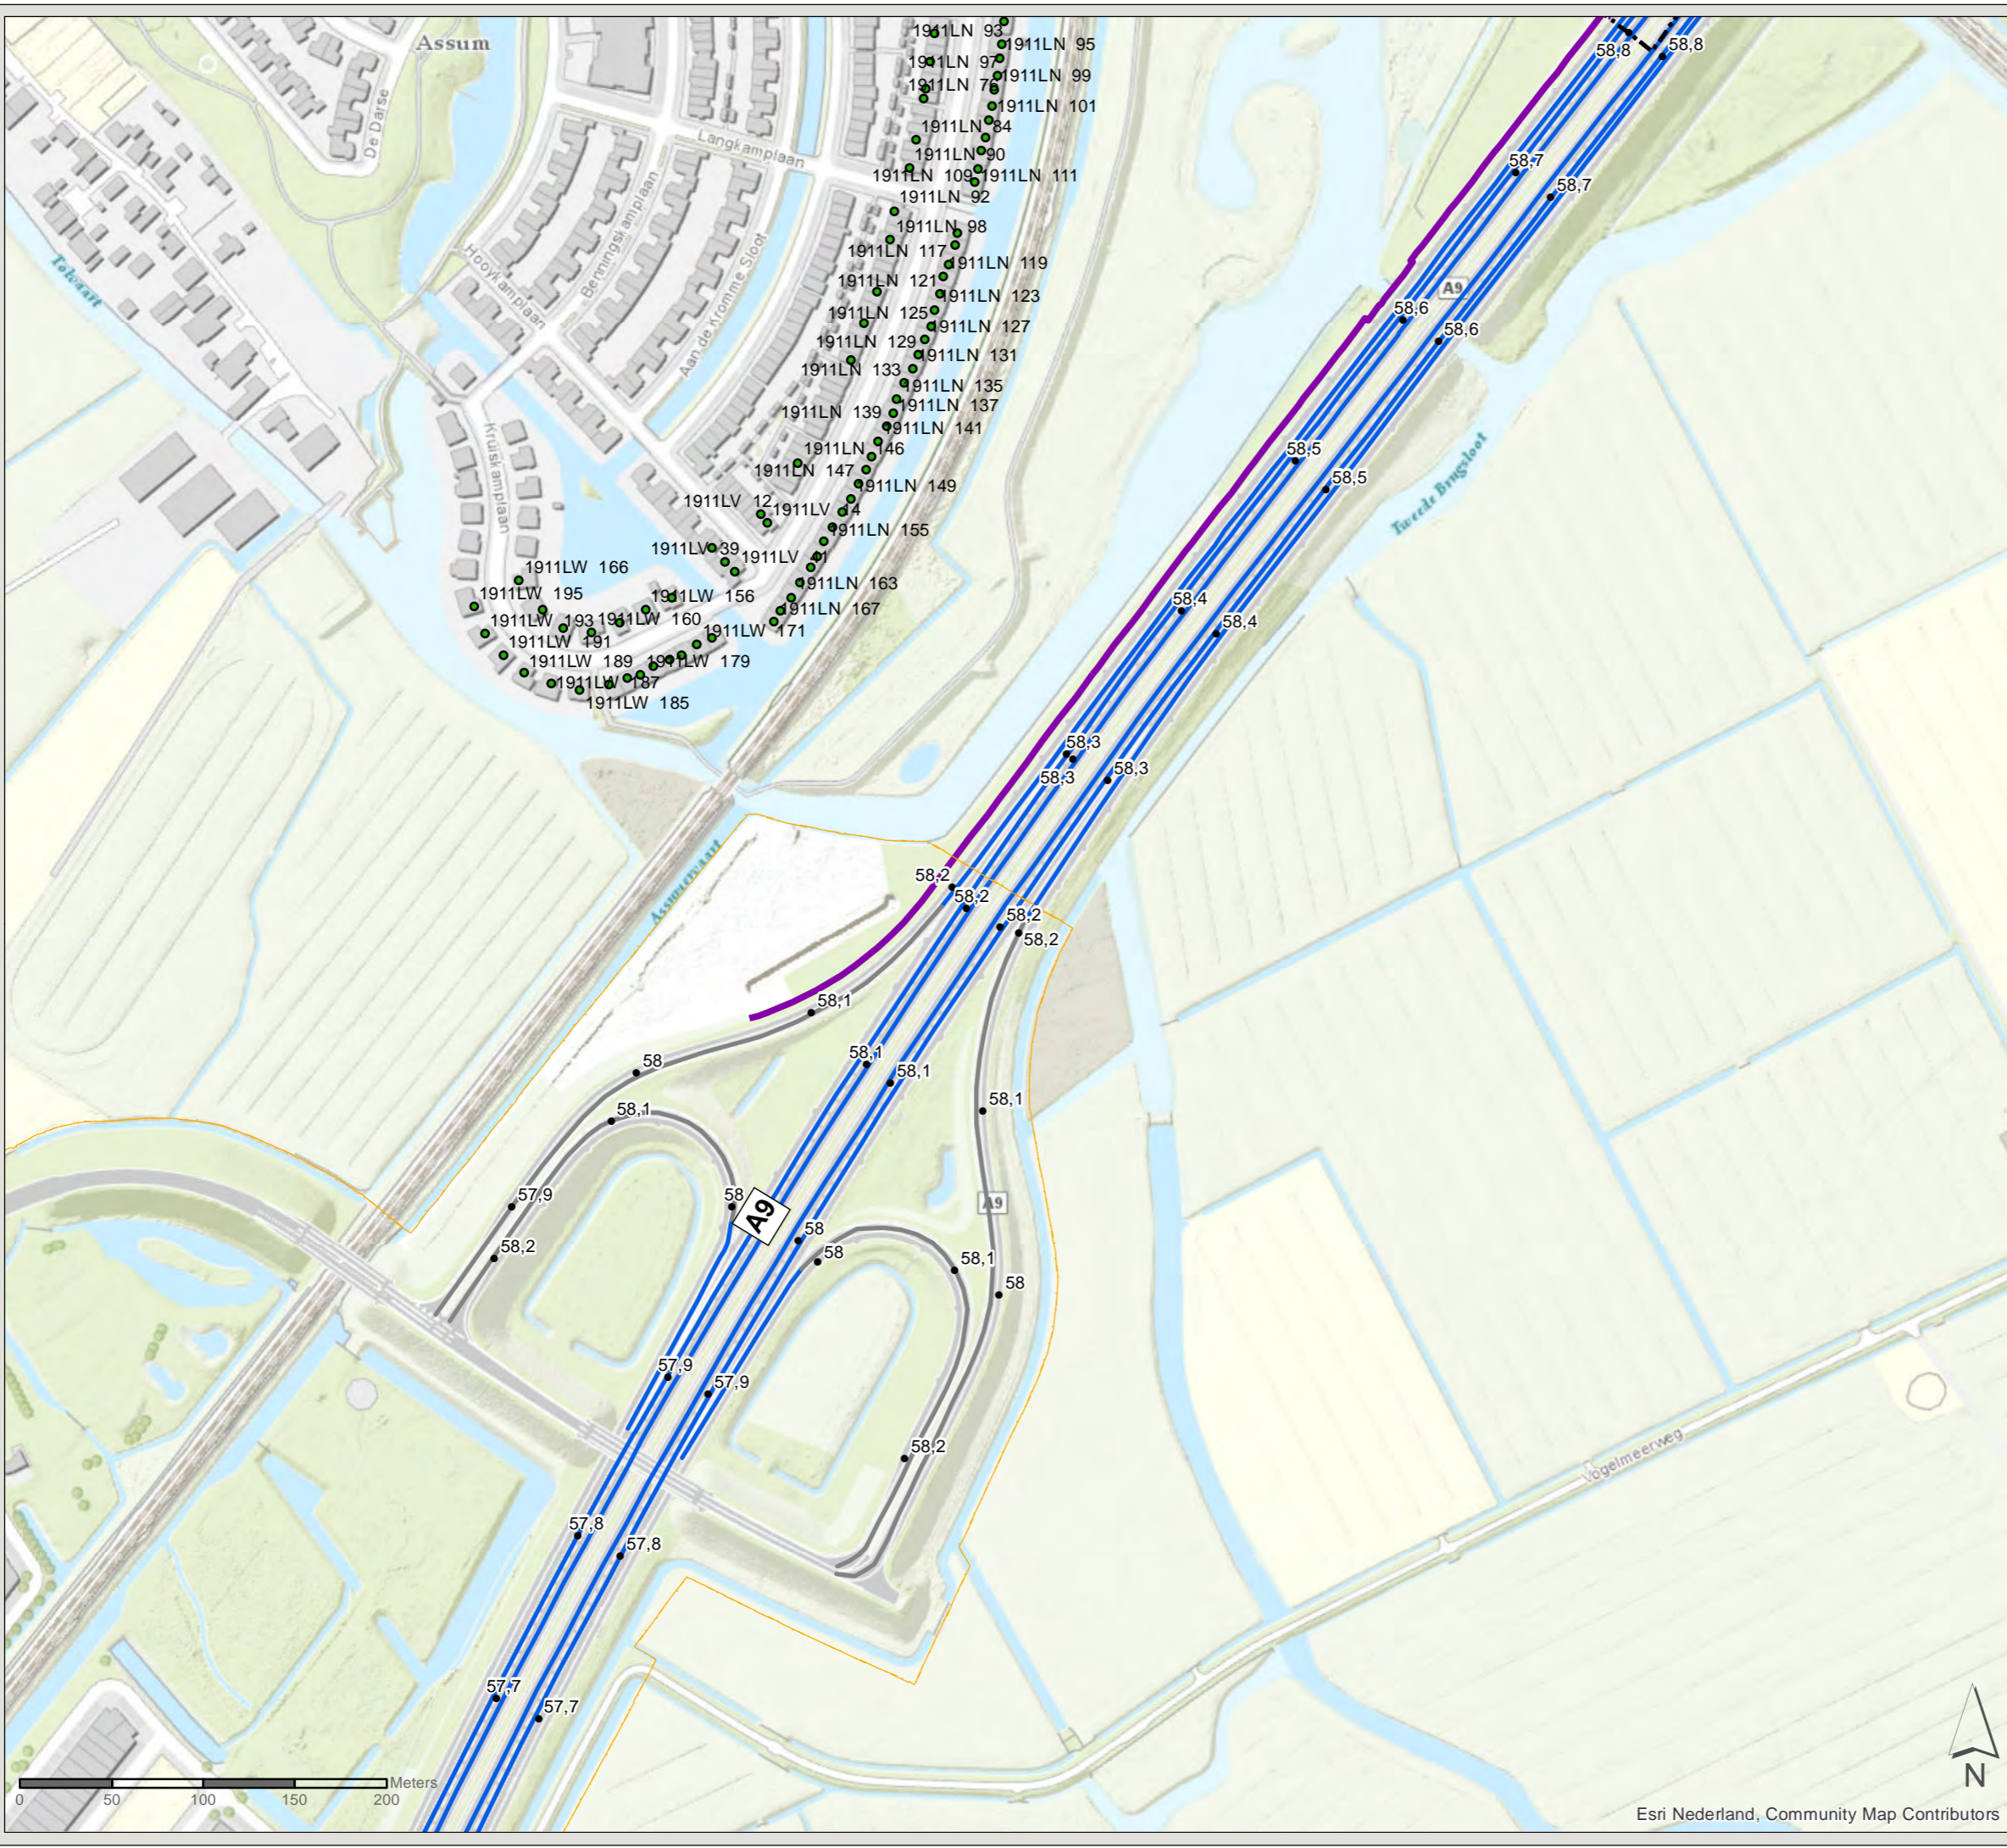

# Akoestisch onderzoek MJPB Perceel 3

West-Nederland noord plan 1

Kaartblad: bestaande  
maatregelen

Subkaart: 88 / 167

### Legenda

- Cluster
- Gemeentegrens
- Bestaande overdrachtsmaatregel
- Zichthoek 2D
- Niet-saneringsobject

### Wegdekverharding

- Referentiewegdek
- ZOAB



Esri Nederland, Community Map Contributors

PN: 365922  
 Datum: 23-6-2020  
 Schaal: 1:3.500  
 Formaat: A3  
 Getekend door: Pim van de Steeg  
 Gecontroleerd door: Gertjan Blaas

Sweco Nederland B.V.  
 Postbus 203  
 3730 AE De Bilt  
 T +31 88 811 66 00  
 F +31 30 310 04 14  
 www.sweco.nl

File: WNNW\_A0\_billeg\_C2\_bestaandemaatregelen.mxd



# Akoestisch onderzoek MJPG Perceel 3

West-Nederland noord plan 1

Kaartblad: bestaande  
maatregelen

Subkaart: 89 / 167


## Legenda

- Gemeentegrens
- Bestaande overdrachtsmaatregel

• Niet-saneringsobject

## Wegdekverharding

— ZOAB

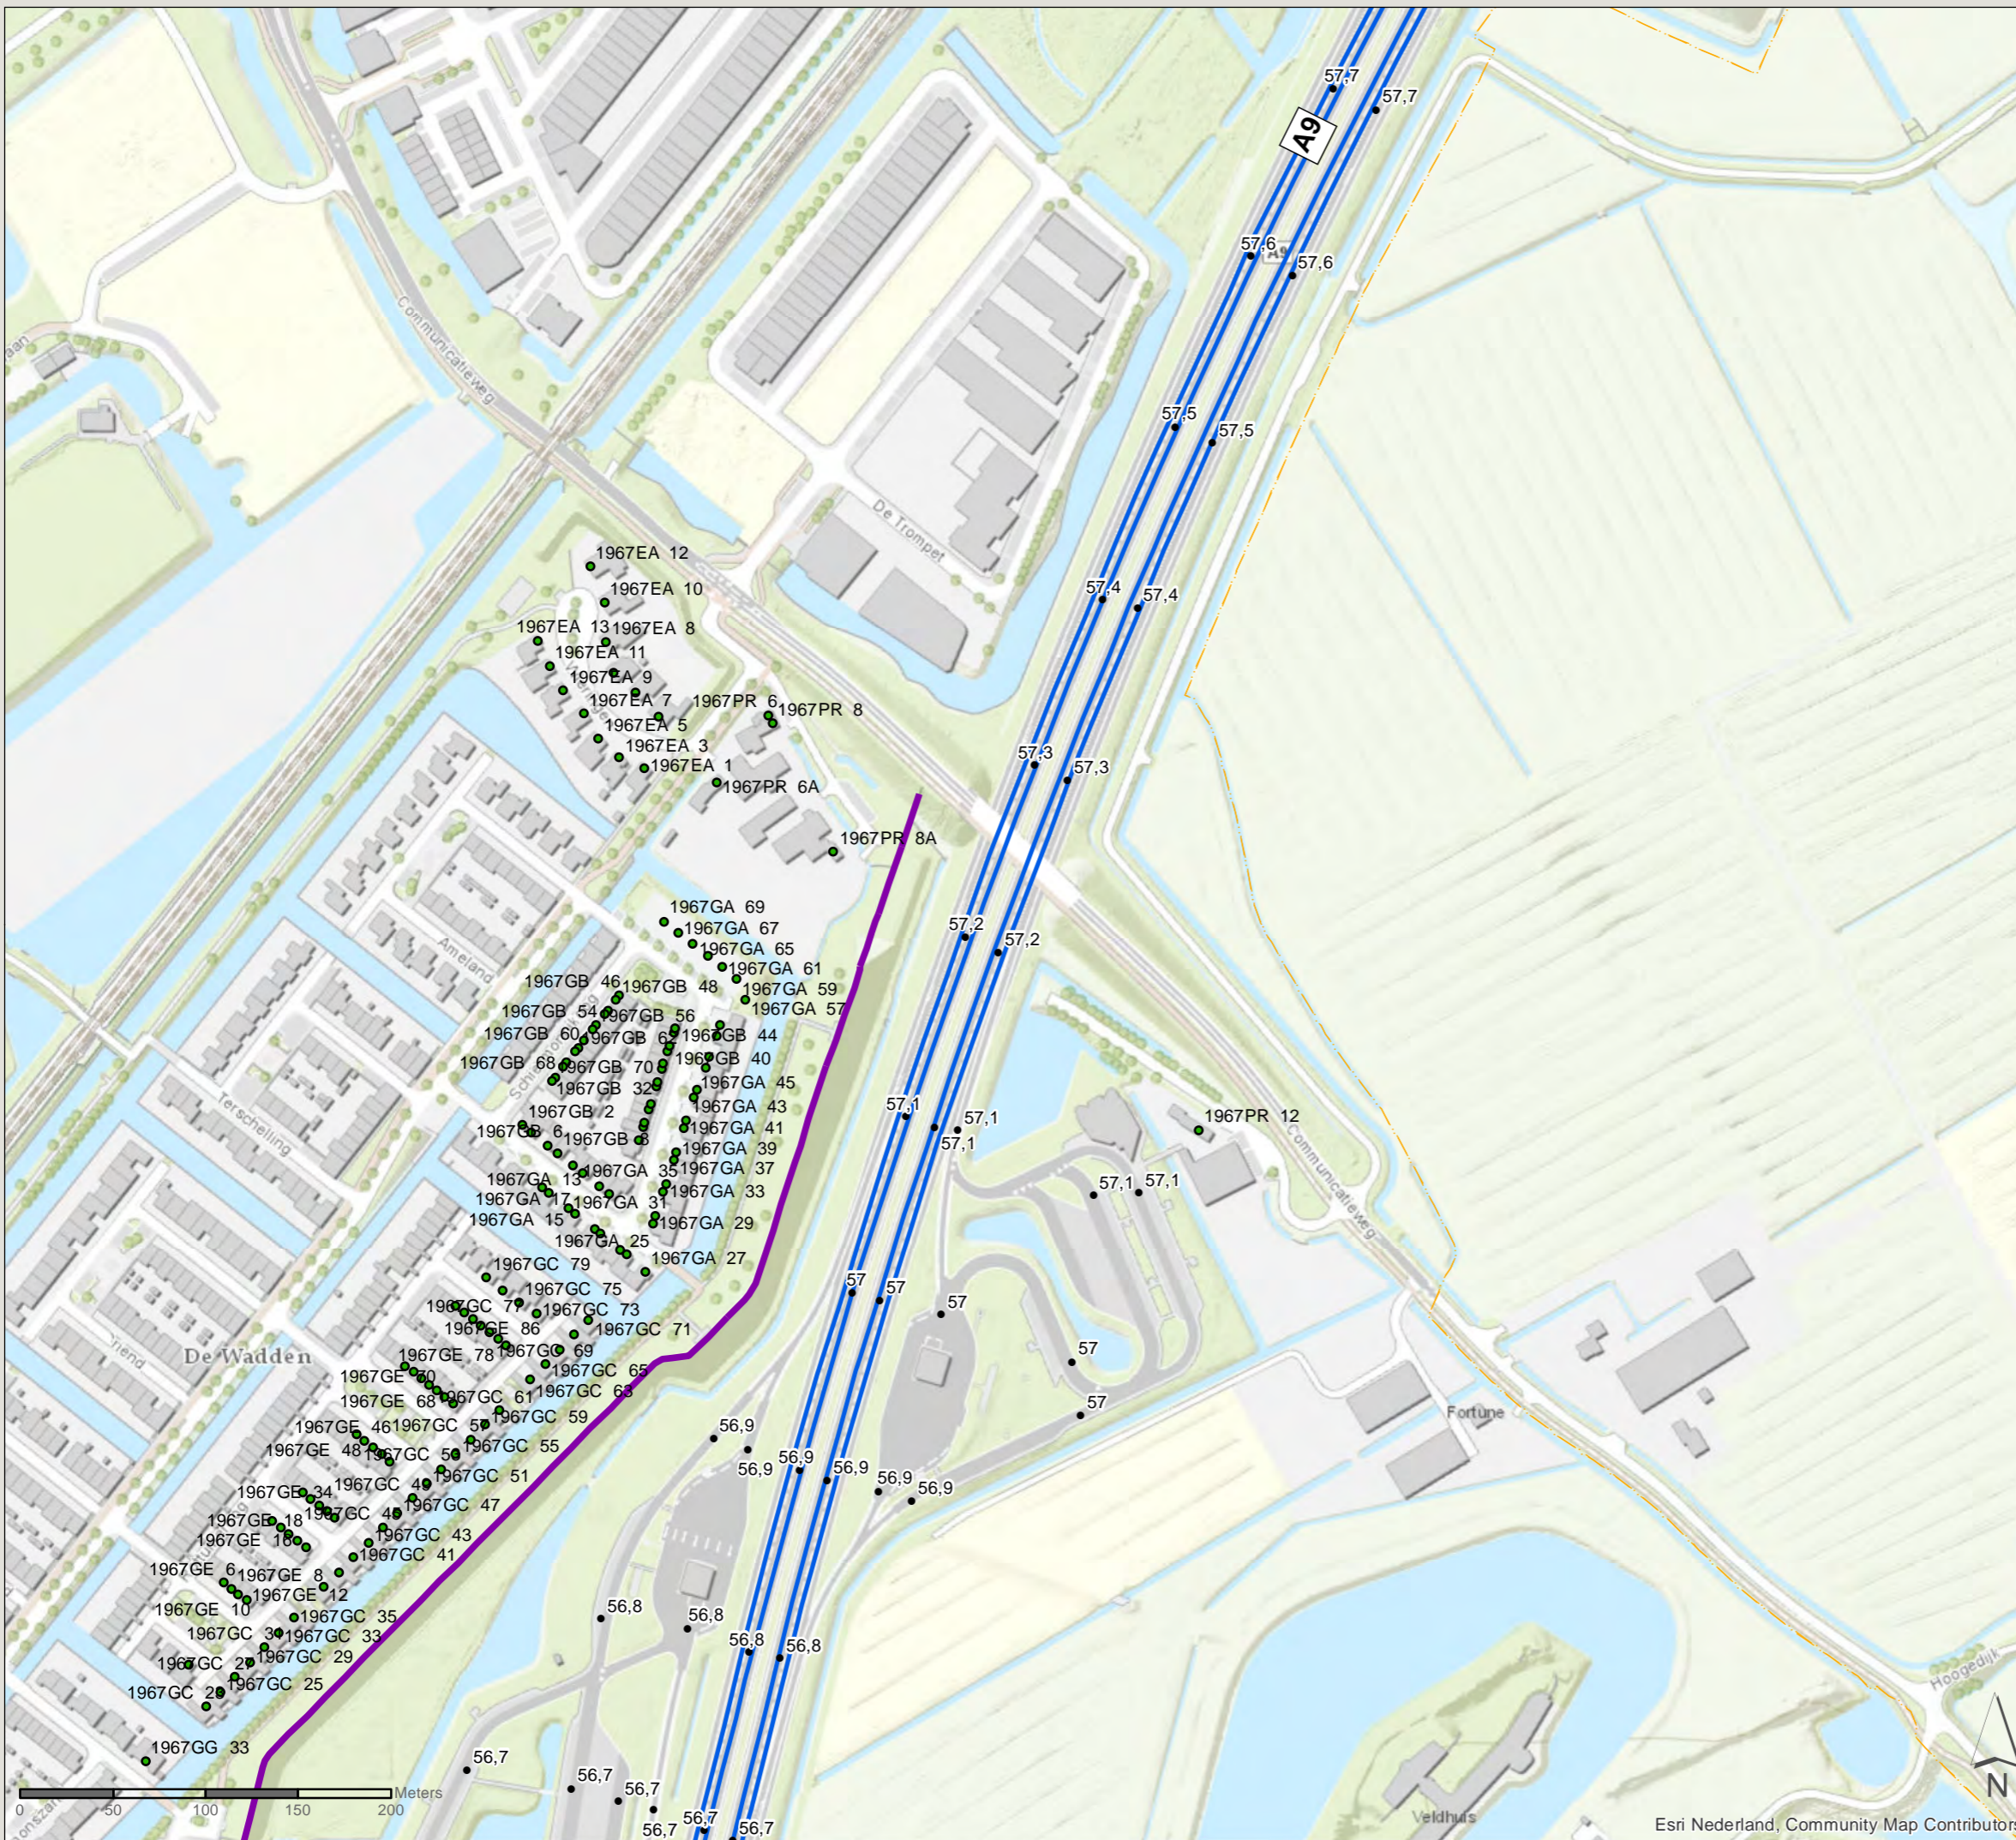

PN: 365922  
Datum: 23-6-2020  
Schaal: 1:3.500  
Formaat: A3

Getekend door: Pim van de Steeg  
Gecontroleerd door: Gertjan Blaas

**SWECO**  
Sweco Nederland B.V.  
Postbus 203  
3730 AE De Bilt  
T +31 88 811 66 00  
F +31 30 310 04 14  
www.sweco.nl



# Akoestisch onderzoek MJPG Perceel 3

West-Nederland noord plan 1

Kaartblad: bestaande  
maatregelen

Subkaart: 90 / 167


## Legenda

- Gemeentegrens
- Bestaande overdrachtsmaatregel

- Niet-saneringsobject

## Wegdekverharding

- ZOAB

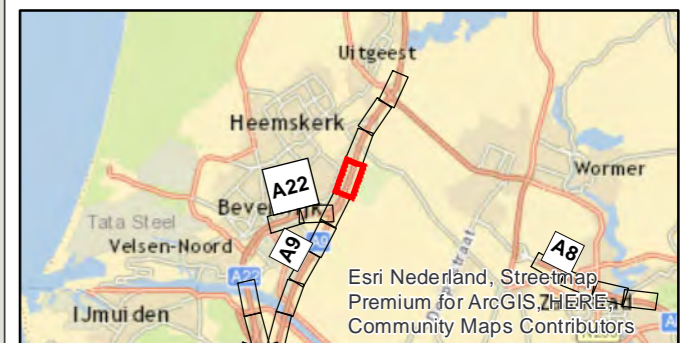

PN: 365922

Datum: 23-6-2020


Schaal: 1:3.500

Formaat: A3

Getekend door: Pim van de Steeg  
Gecontroleerd door: Gertjan Blaas



Sweco Nederland B.V.  
Postbus 203  
3730 AE De Bilt  
T +31 88 811 66 00  
F +31 30 310 04 14  
www.sweco.nl

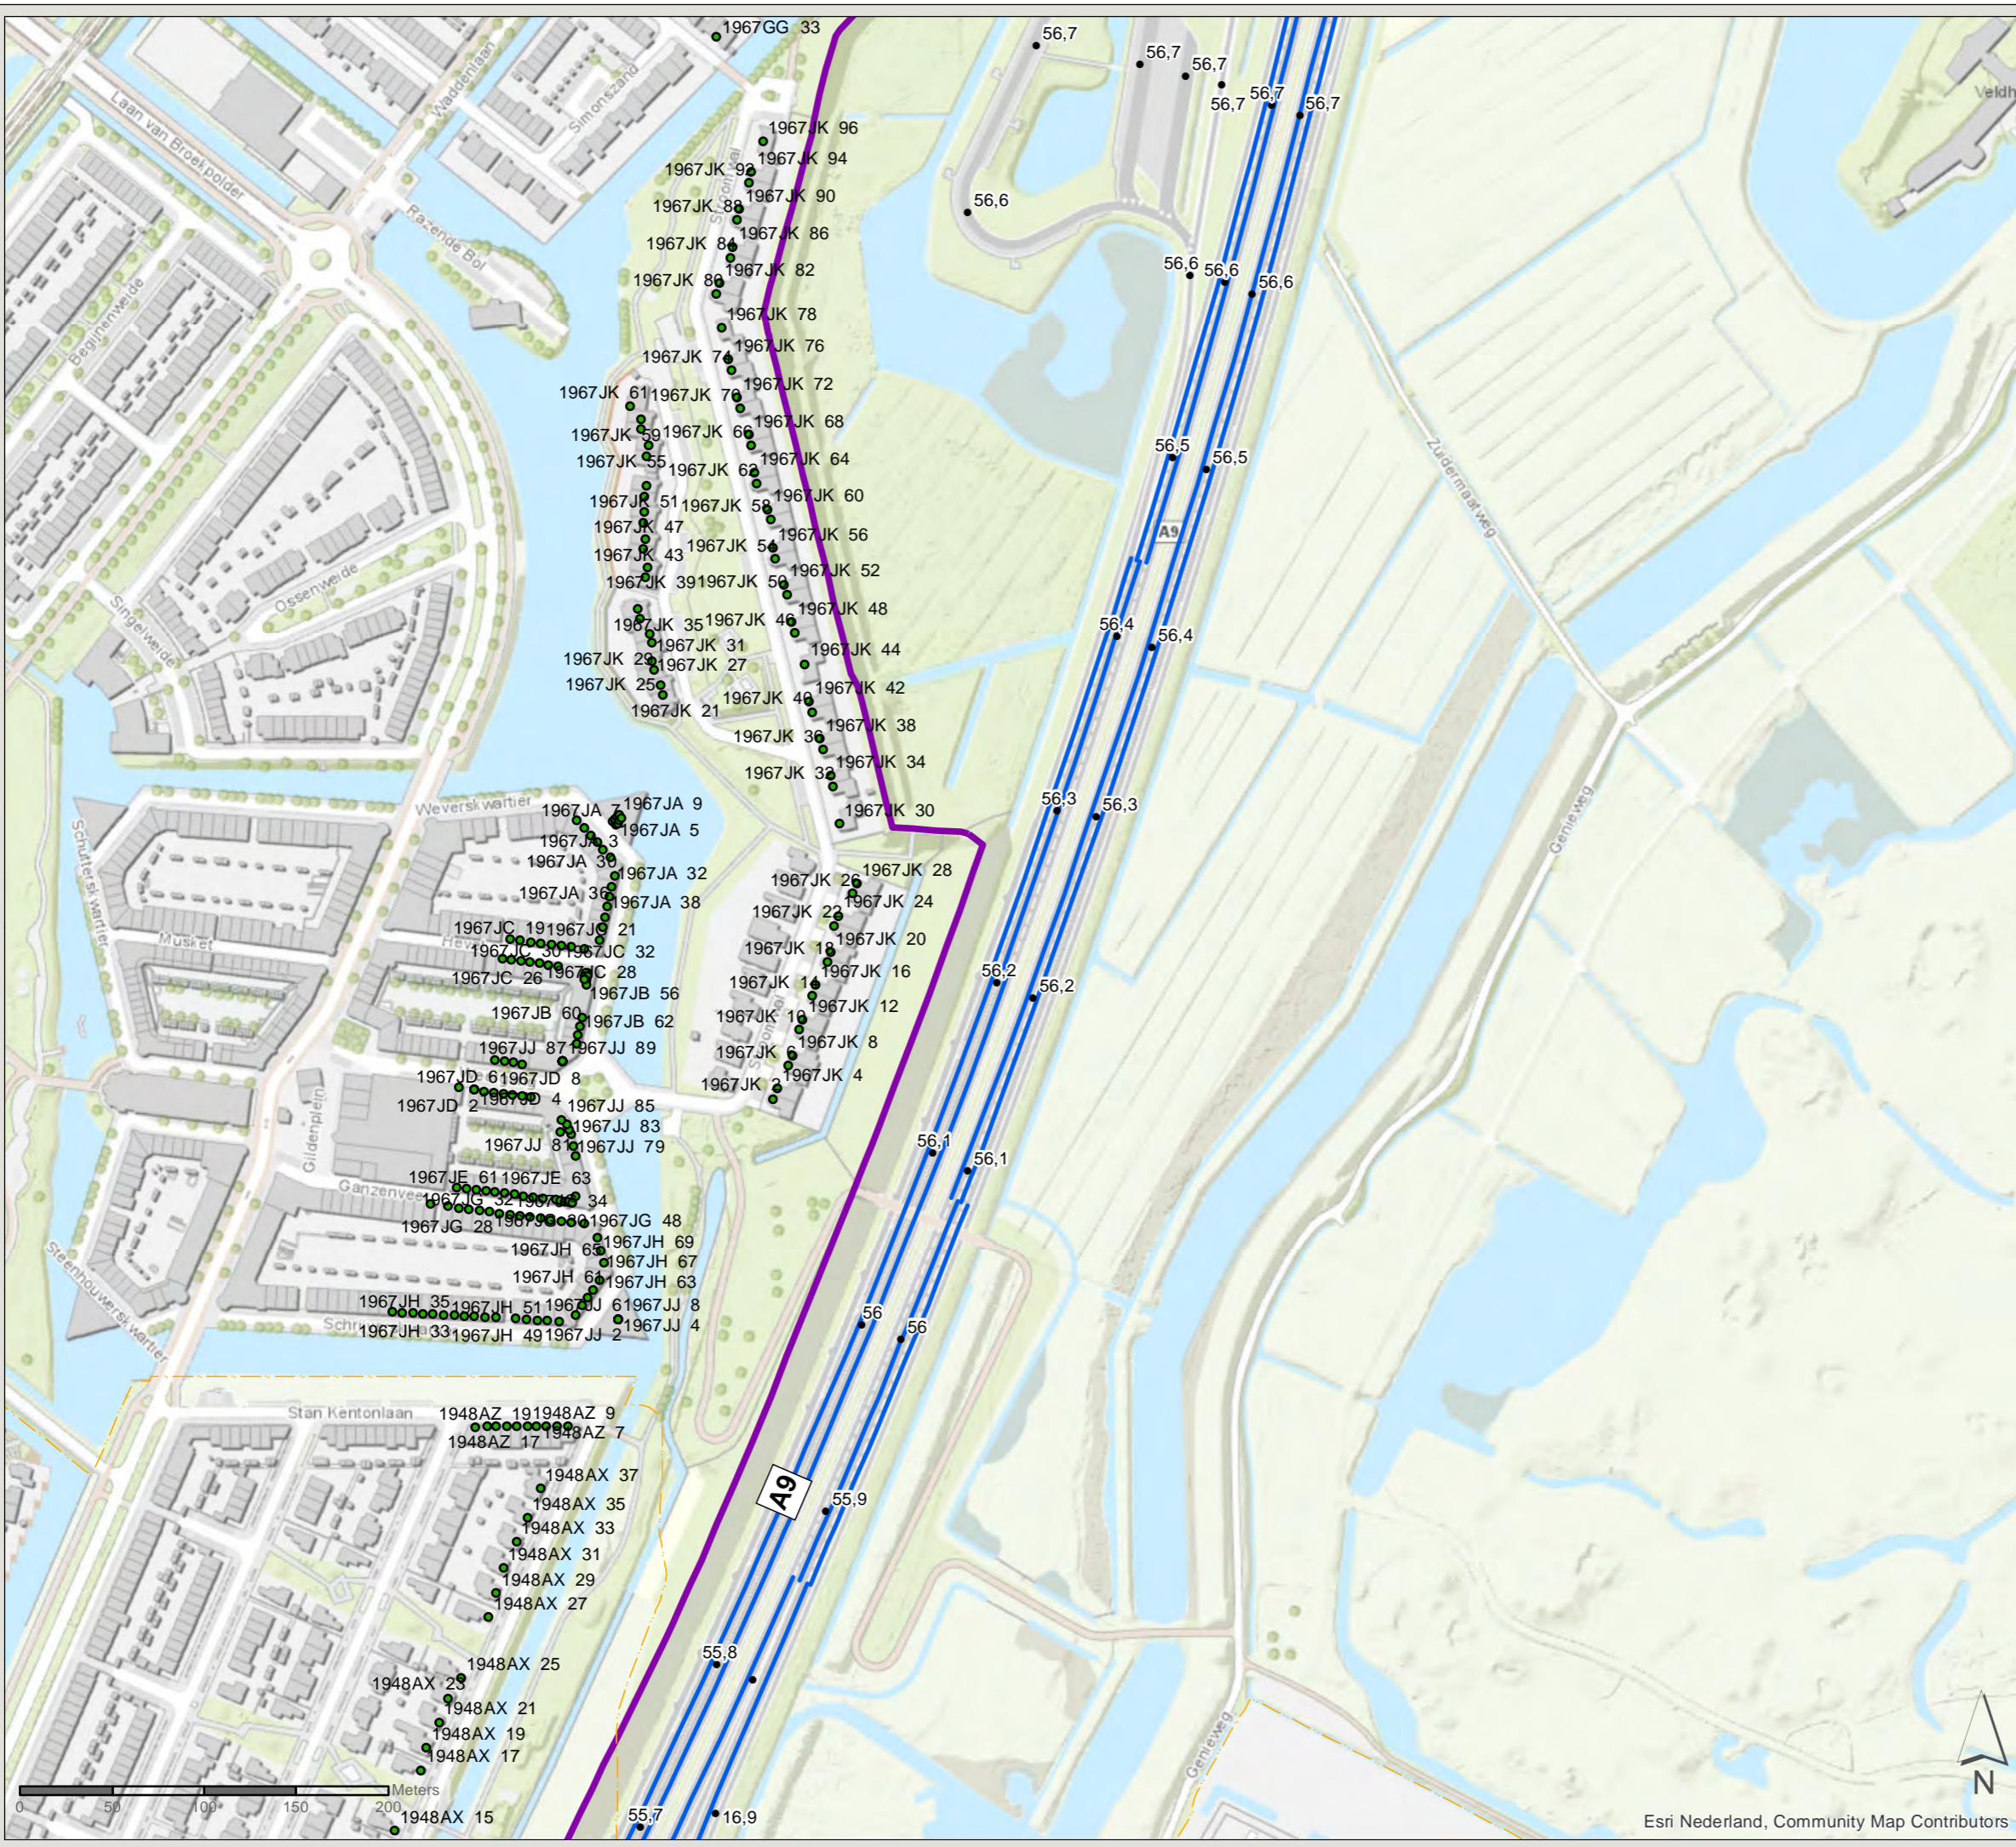



# Akoestisch onderzoek MJPG Perceel 3

West-Nederland noord plan 1

Kaartblad: bestaande  
maatregelen

Subkaart: 91 / 167


## Legenda

- Gemeentegrens
- Bestaande overdrachtsmaatregel

• Niet-saneringsobject

## Wegdekverharding

— ZOAB

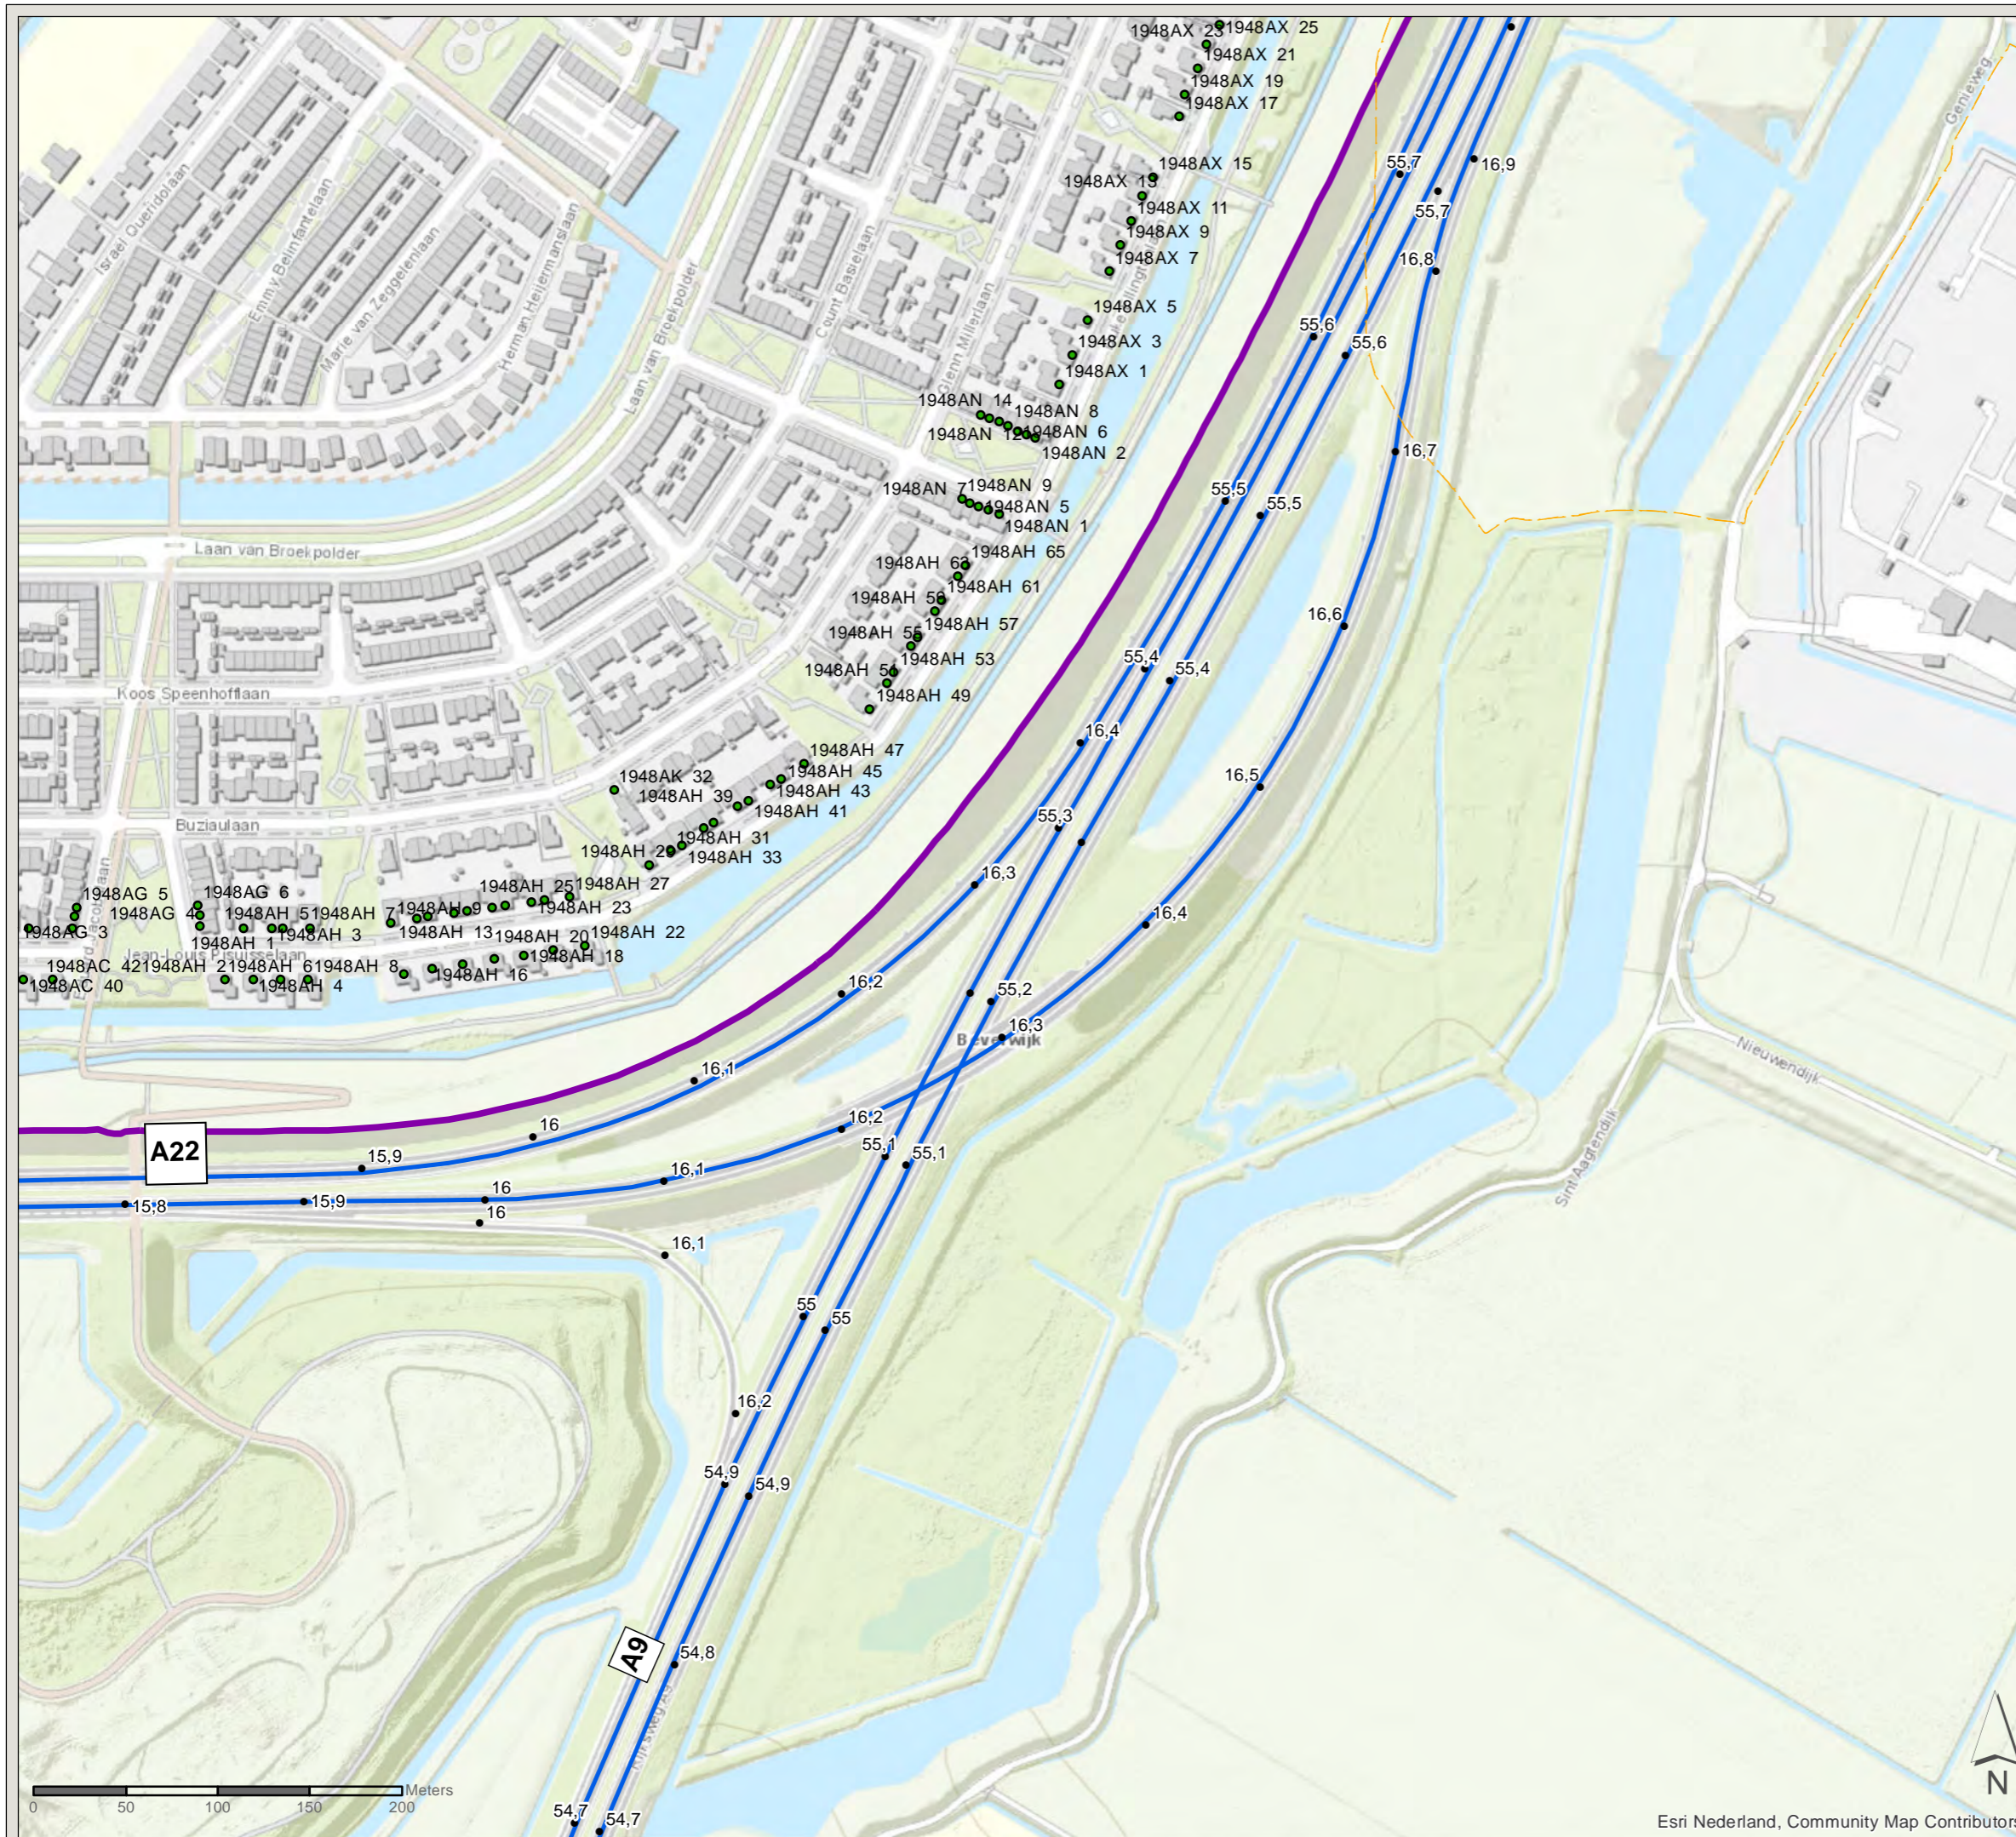

PN: 365922

Datum: 23-6-2020

Schaal: 1:3.500

Formaat: A3

Getekend door: Pim van de Steeg  
Gecontroleerd door: Gertjan Blaas



Sweco Nederland B.V.  
Postbus 203  
3730 AE De Bilt  
T +31 88 811 66 00  
F +31 30 310 04 14  
www.sweco.nl




# Akoestisch onderzoek MJPG Perceel 3

West-Nederland noord plan 1

Kaartblad: bestaande  
maatregelen

Subkaart: 92 / 167



## Legenda

 Gemeentegrens

 Niet-saneringsobject

## Wegdekverharding

 ZOAB

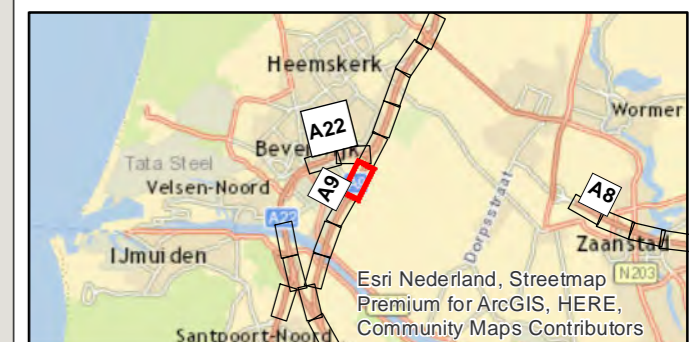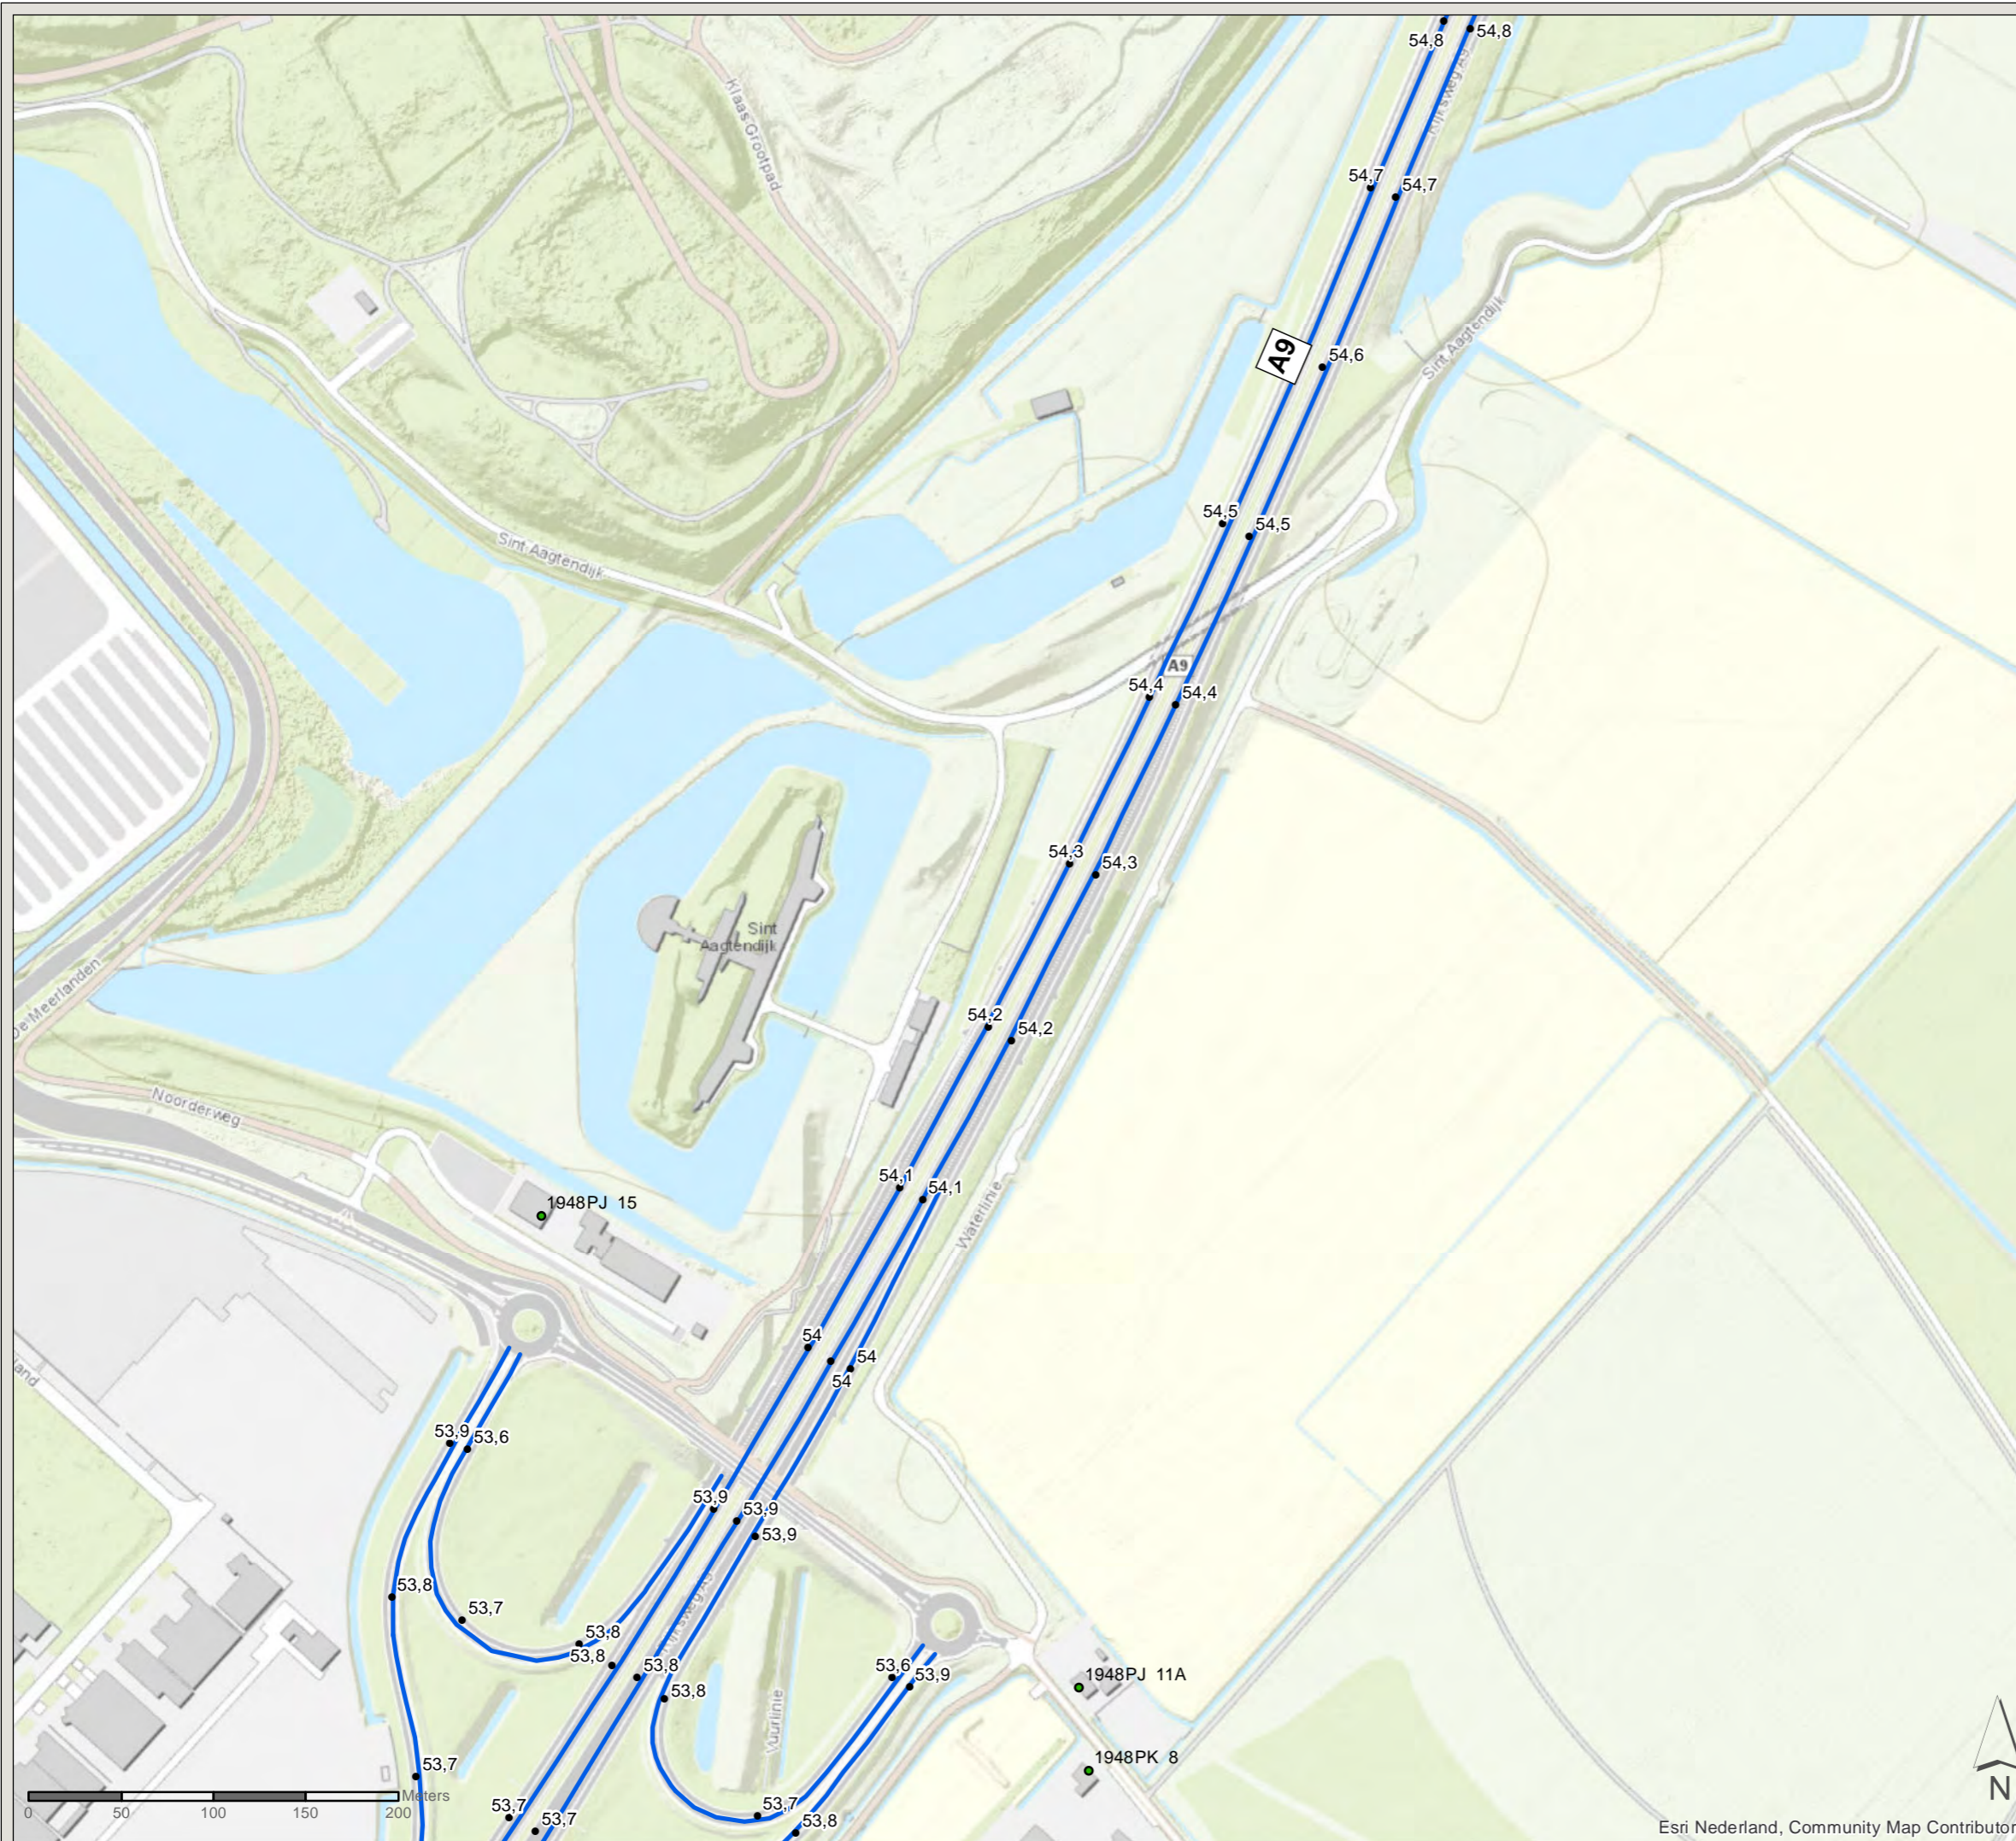

PN: 365922

Datum: 23-6-2020

Schaal: 1:3.500

Formaat: A3

Getekend door: Pim van de Steeg  
Gecontroleerd door: Gertjan Blaas



Sweco Nederland B.V.  
Postbus 203  
3730 AE De Bilt  
T +31 88 811 66 00  
F +31 30 310 04 14  
www.sweco.nl





# Akoestisch onderzoek MJPG Perceel 3

West-Nederland noord plan 1

Kaartblad: bestaande  
maatregelen



Subkaart: 93 / 167

## Legenda

-  Cluster
-  Gemeentegrens


 Zichthoek 2D

### Saneringsobject

-  Sanering type B
-  Niet-saneringsobject

### Wegdekverharding

-  ZOAB

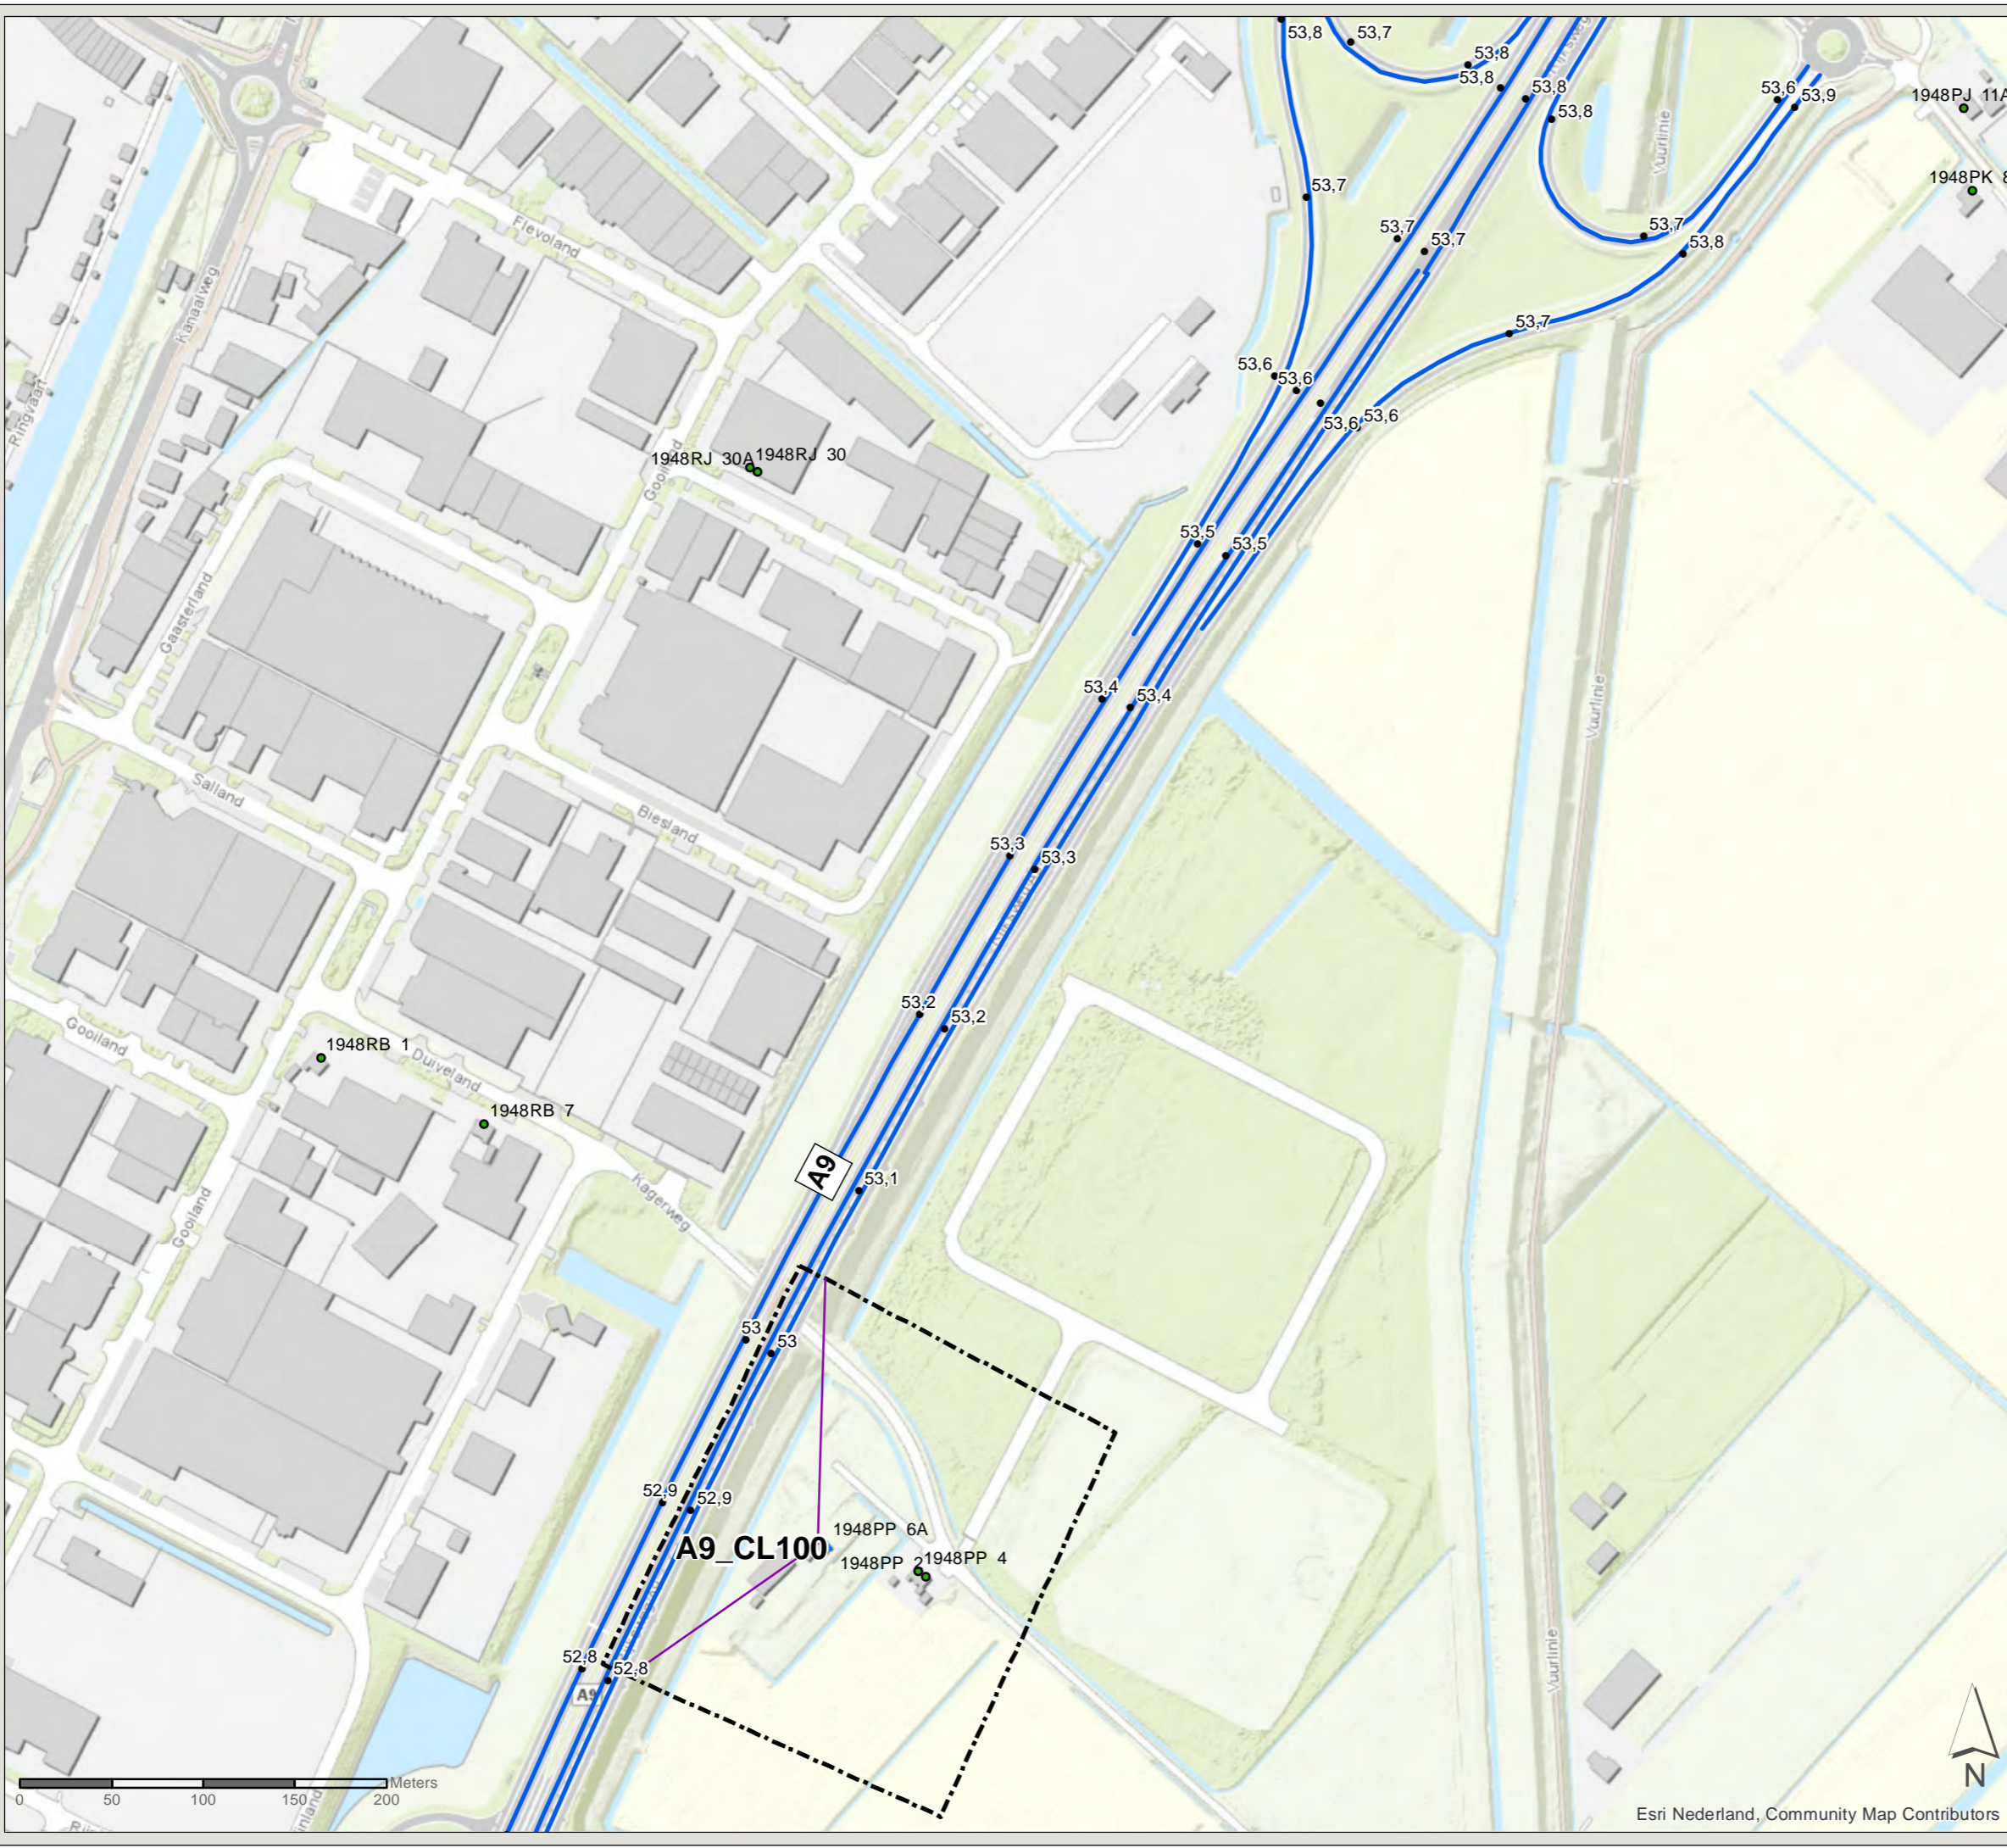

Esri Nederland, Community Map Contributors

PN: 365922

Datum: 23-6-2020

Schaal: 1:3.500

Formaat: A3

Getekend door: Pim van de Steeg  
Gecontroleerd door: Gertjan Blaas



Sweco Nederland B.V.  
Postbus 203  
3730 AE De Bilt  
T +31 88 811 66 00  
F +31 30 310 04 14  
www.sweco.nl








# Akoestisch onderzoek MJPG Perceel 3

West-Nederland noord plan 1

Kaartblad: bestaande  
maatregelen



Subkaart: 94 / 167

## Legenda

-  Cluster
-  Gemeentegrens
-  Bestaande overdrachtsmaatregel
-  Zichthoek 2D
-  Niet-saneringsobject

## Wegdekverharding

-  ZOAB

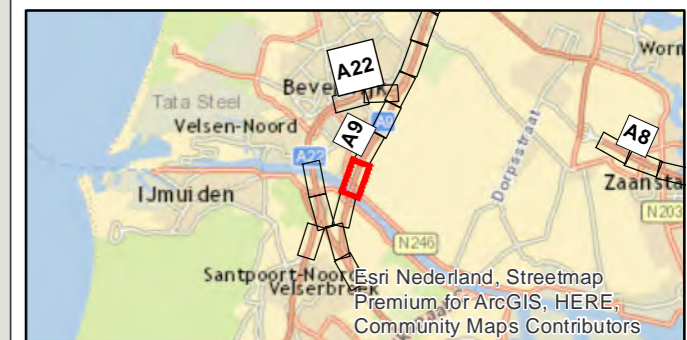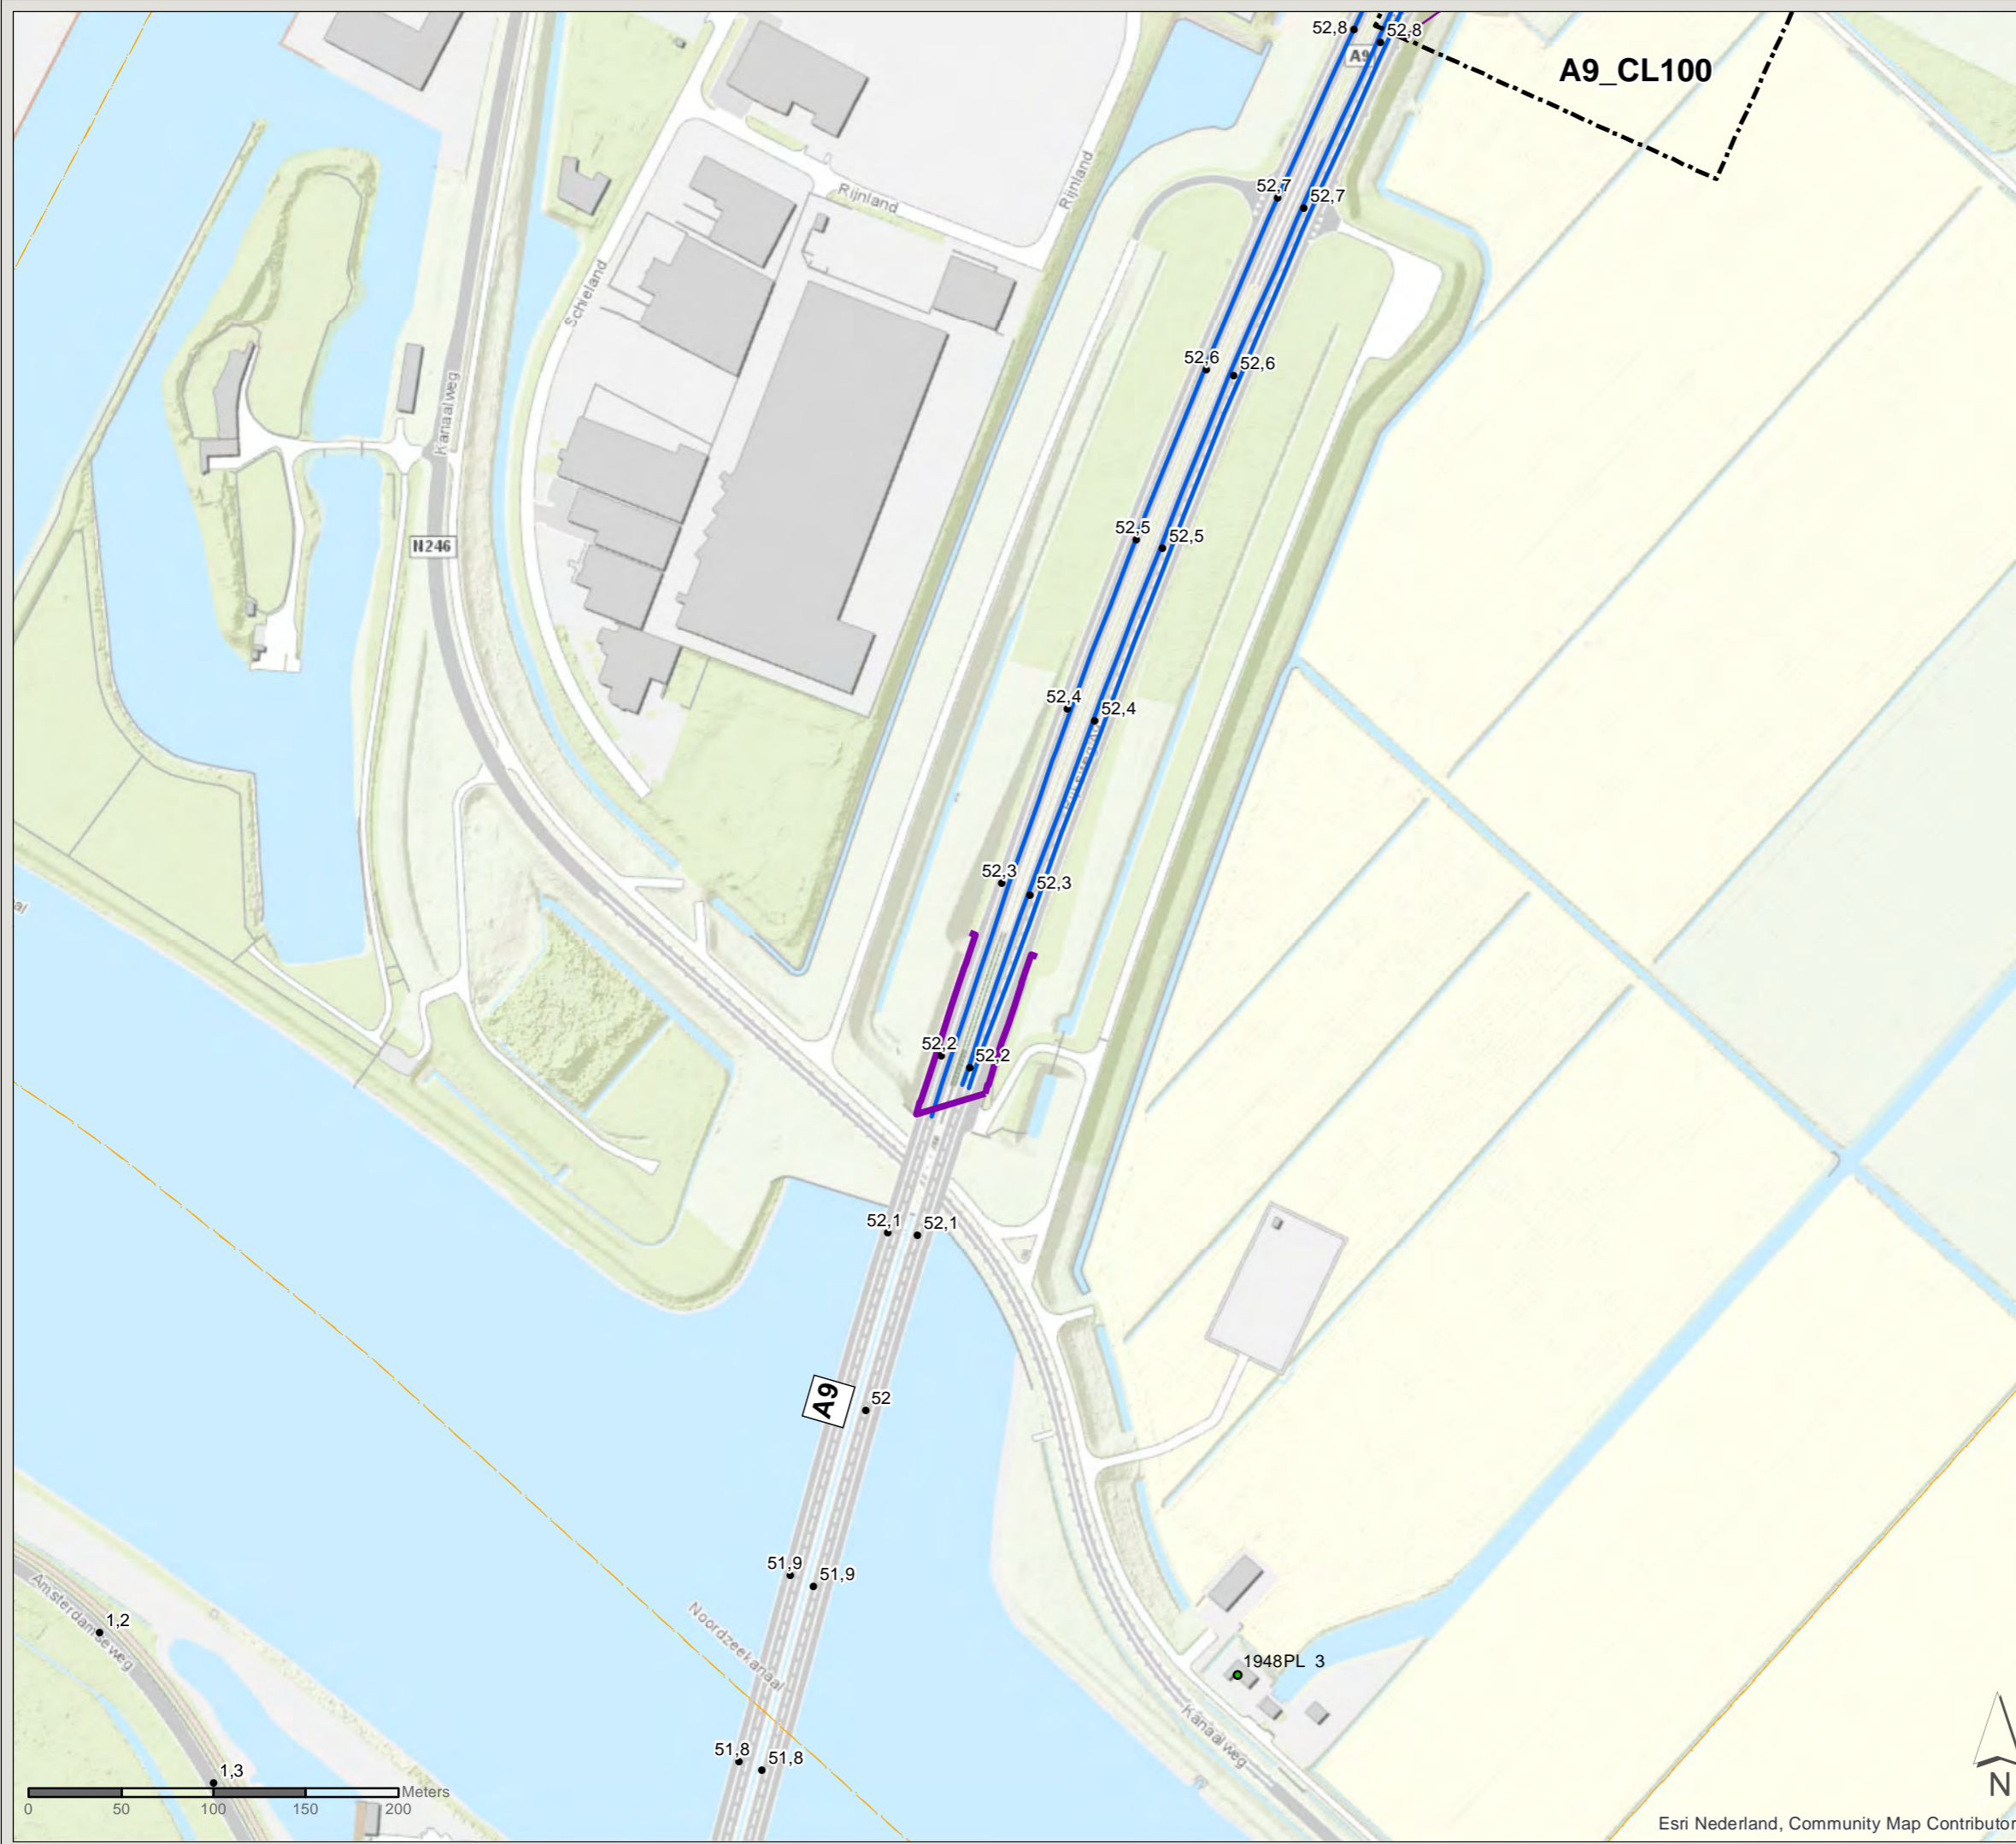

PN: 365922

Datum: 23-6-2020

Schaal: 1:3.500

Formaat: A3

Getekend door: Pim van de Steeg  
Gecontroleerd door: Gertjan Blaas



Sweco Nederland B.V.  
Postbus 203  
3730 AE De Bilt  
T +31 88 811 66 00  
F +31 30 310 04 14  
www.sweco.nl



# Akoestisch onderzoek MJPG Perceel 3

West-Nederland noord plan 1

Kaartblad: bestaande  
maatregelen


Subkaart: 95 / 167

## Legenda

- Gemeentegrens
- Bestaande overdrachtsmaatregel

## Wegdekverharding

- ZOAB

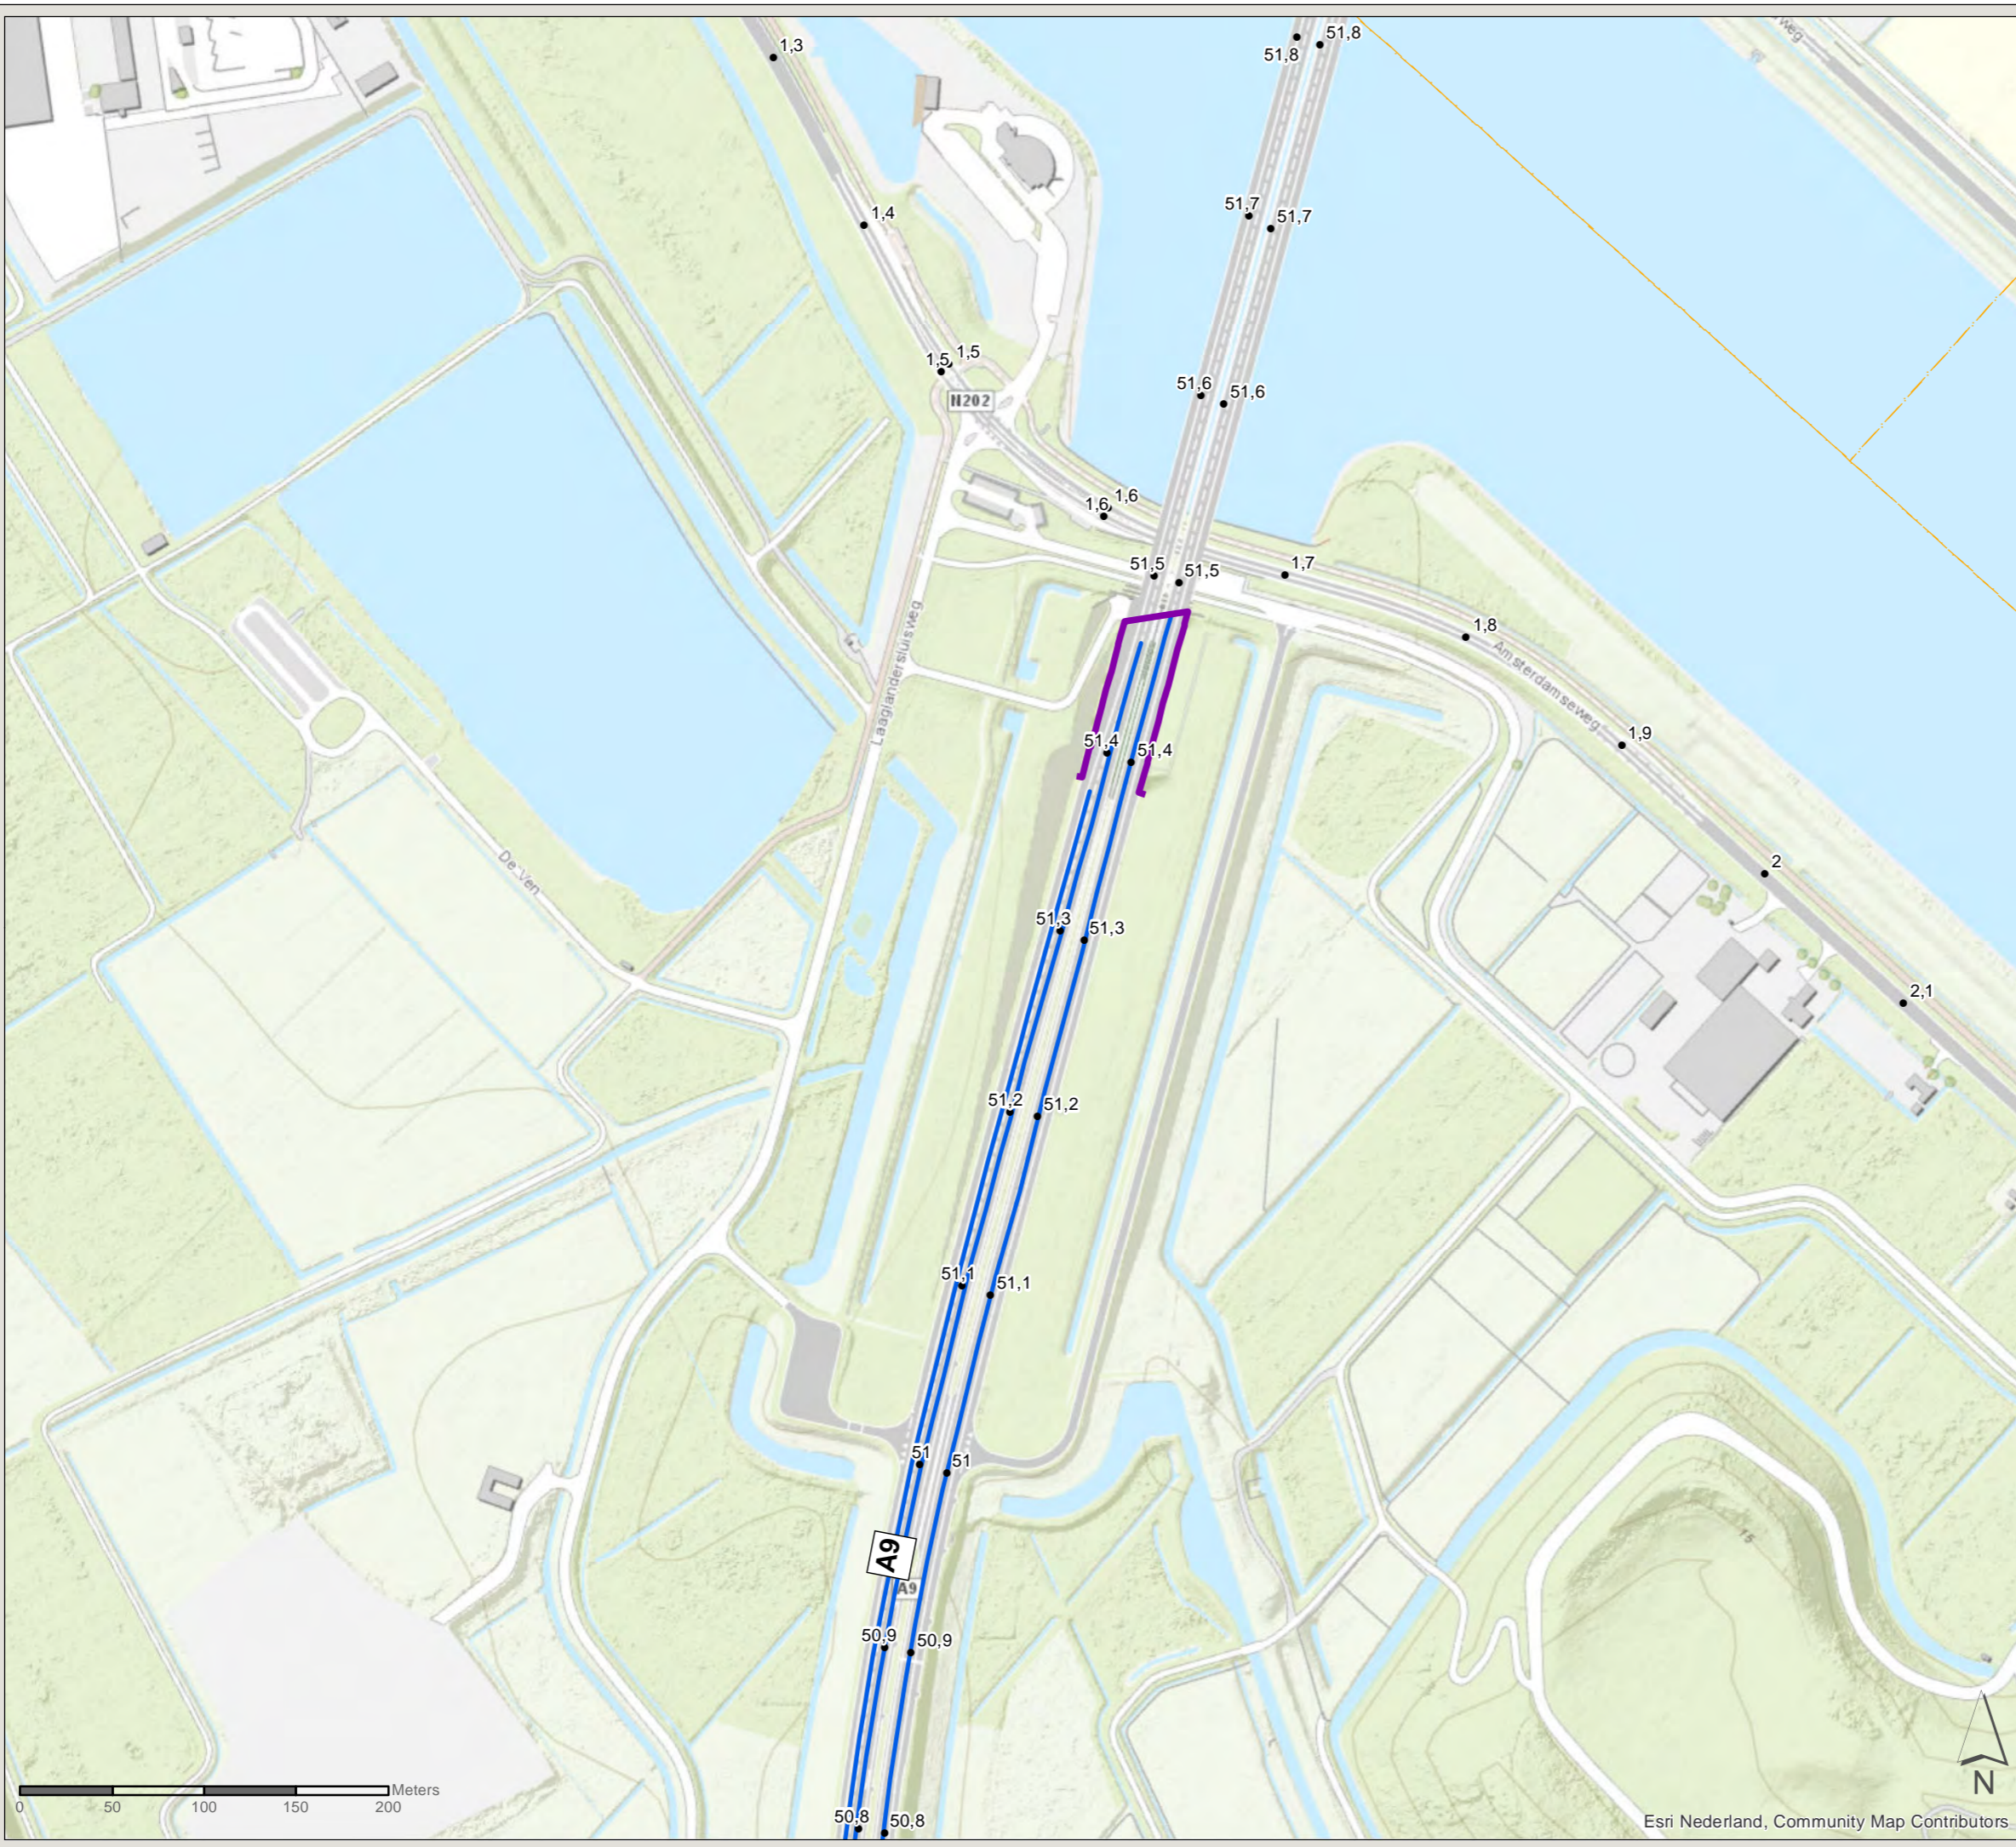

PN: 365922

Datum: 23-6-2020

Schaal: 1:3.500

Formaat: A3

Getekend door: Pim van de Steeg  
Gecontroleerd door: Gertjan Blaas



Sweco Nederland B.V.  
Postbus 203  
3730 AE De Bilt  
T +31 88 811 66 00  
F +31 30 310 04 14  
www.sweco.nl



# Akoestisch onderzoek MJPG Perceel 3

West-Nederland noord plan 1

Kaartblad: bestaande  
maatregelen

Subkaart: 96 / 167

## Legenda

 Gemeentegrens

 Niet-saneringsobject

## Wegdekverharding

 ZOAB



PN: 365922

Datum: 23-6-2020

Schaal: 1:3.500

Formaat: A3

Getekend door: Pim van de Steeg  
Gecontroleerd door: Gertjan Blaas



Sweco Nederland B.V.  
Postbus 203  
3730 AE De Bilt  
T +31 88 811 66 00  
F +31 30 310 04 14  
www.sweco.nl

File: WINNT\_AO\_billeg\_C2\_bestaandemaatregelen.mxd




# Akoestisch onderzoek MJPG Perceel 3

West-Nederland noord plan 1

Kaartblad: bestaande  
maatregelen


Subkaart: 97 / 167

## Legenda

 Gemeentegrens

## Wegdekverharding

 ZOAB

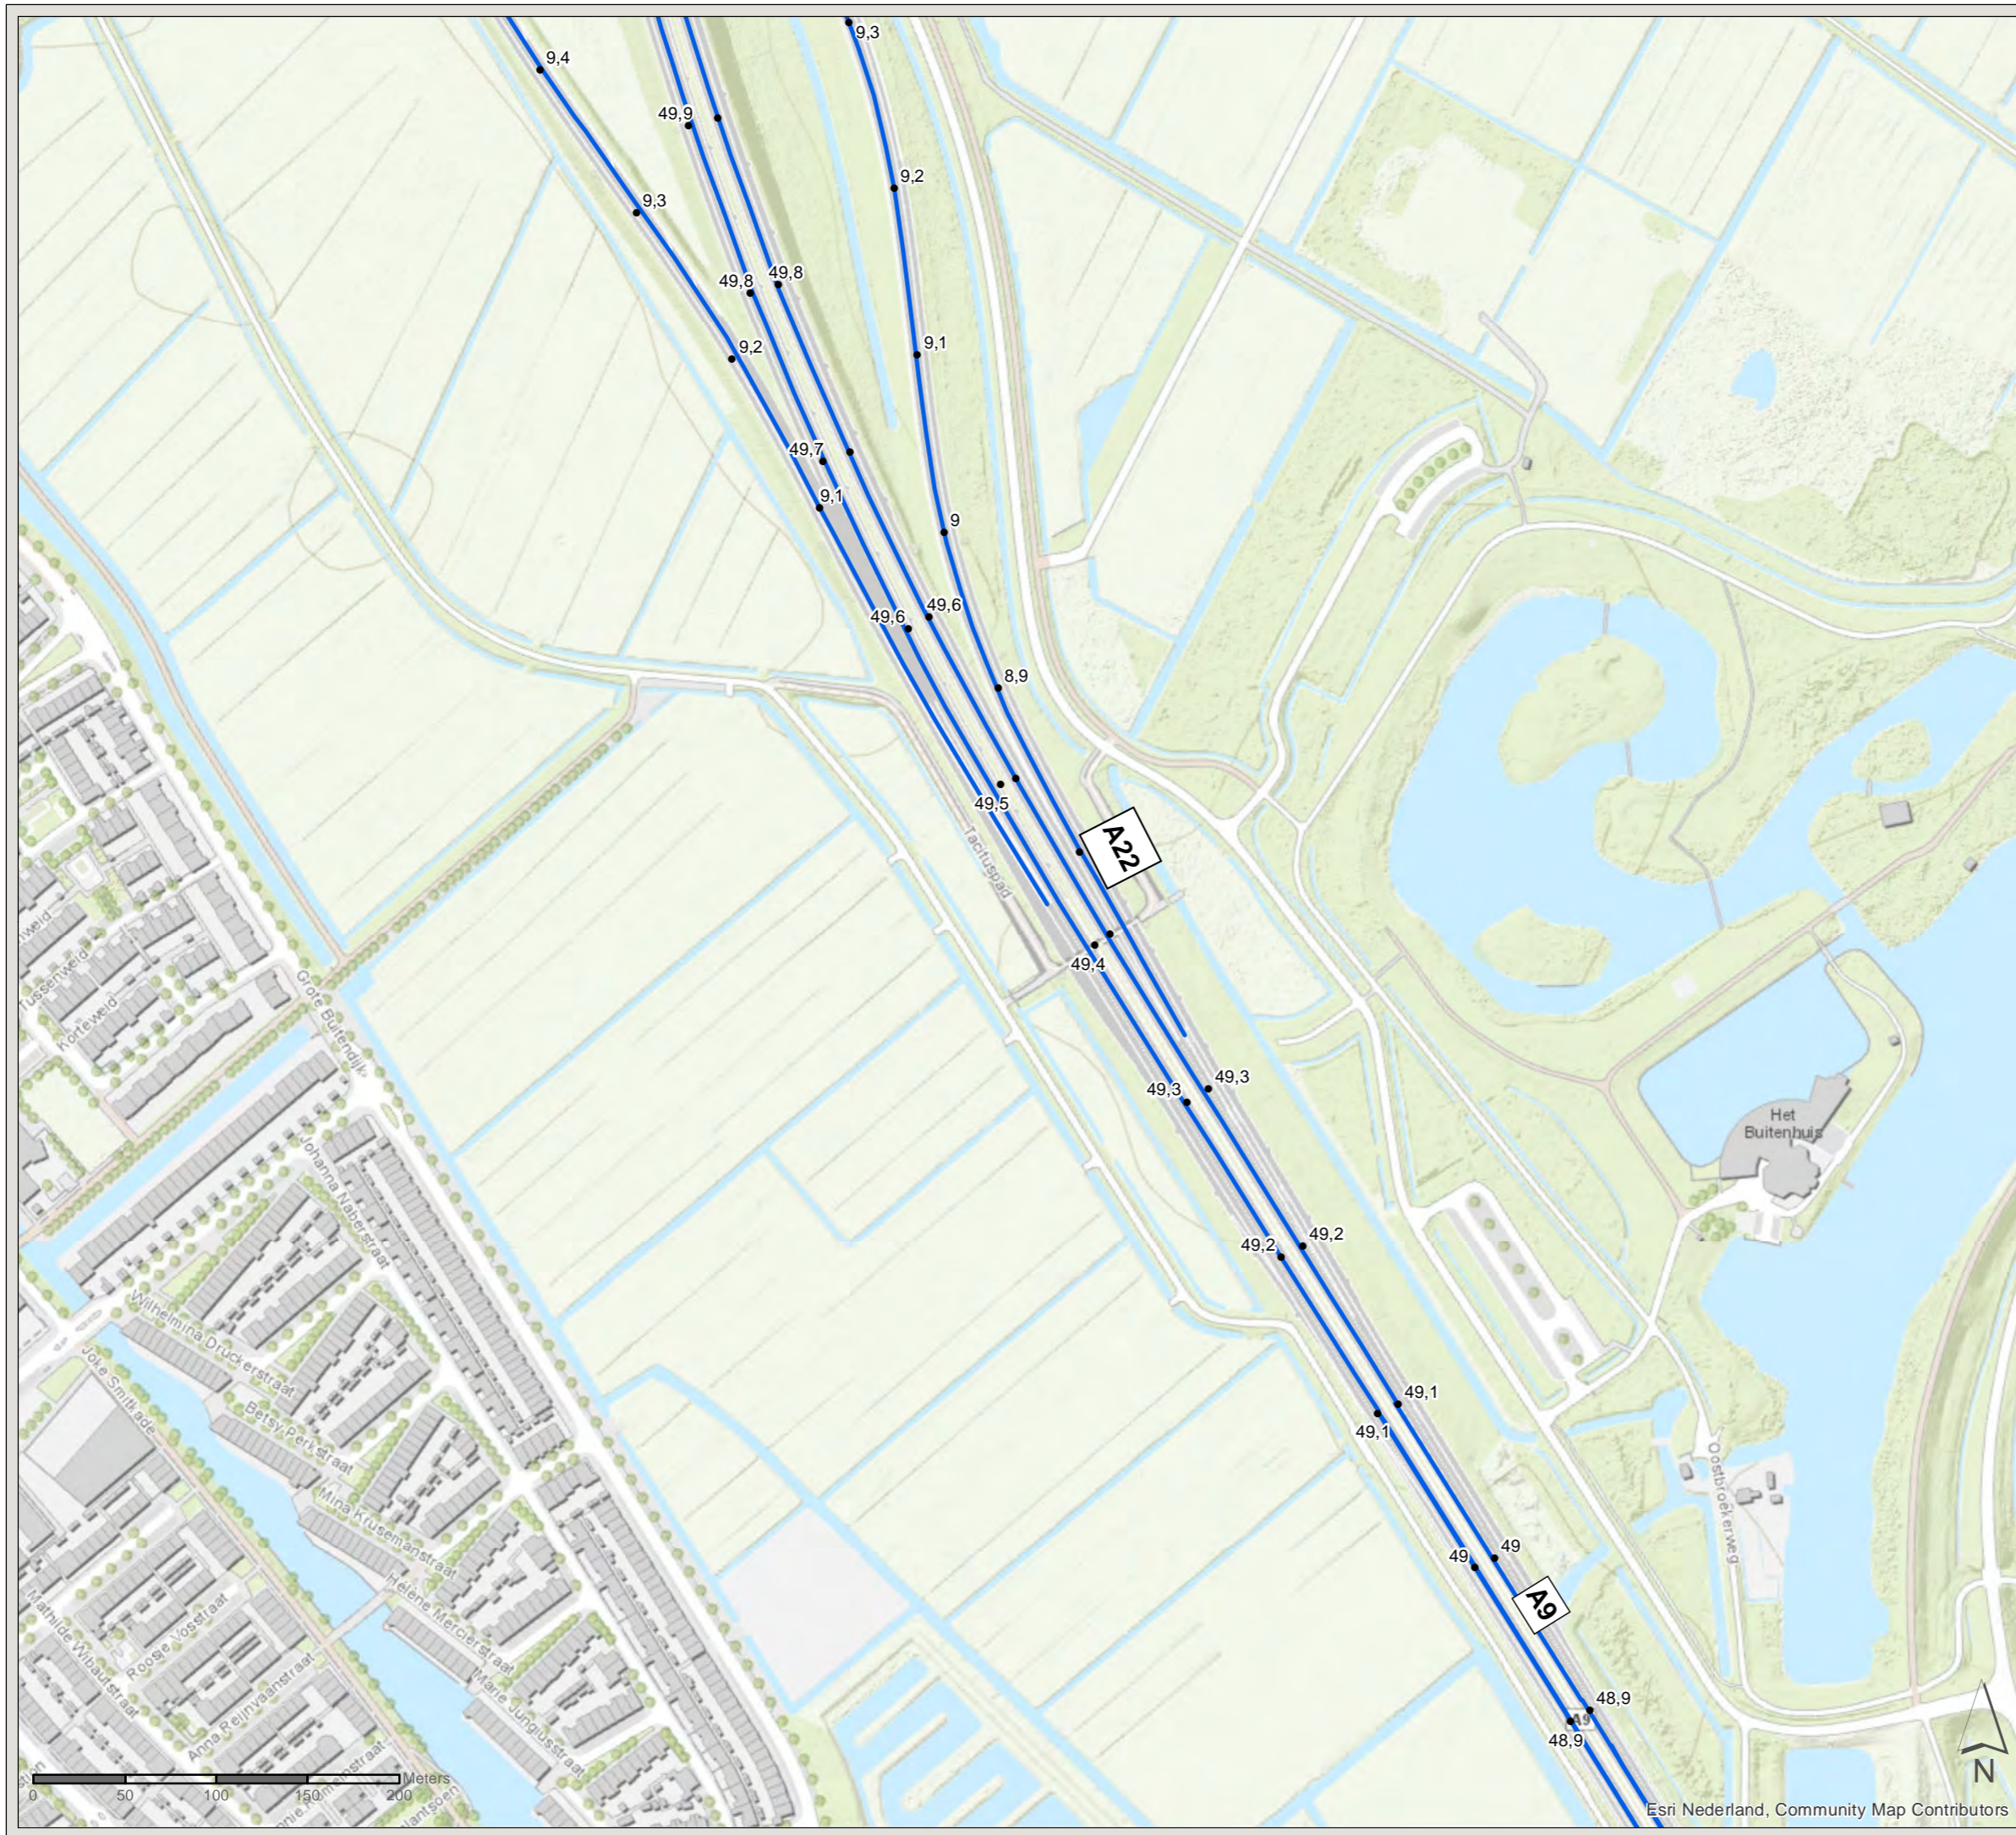

PN: 365922

Datum: 23-6-2020

Schaal: 1:3.500

Formaat: A3

Getekend door: Pim van de Steeg

Gecontroleerd door: Gertjan Blaas



Sweco Nederland B.V.  
Postbus 203  
3730 AE De Bilt  
T +31 88 811 66 00  
F +31 30 310 04 14  
www.sweco.nl






# Akoestisch onderzoek MJPG Perceel 3

West-Nederland noord plan 1

Kaartblad: bestaande  
maatregelen



Subkaart: 98 / 167

## Legenda

-  Gemeentegrens
-  Bestaande overdrachtsmaatregel
-  Niet-saneringsobject

## Wegdekverharding

-  ZOAB

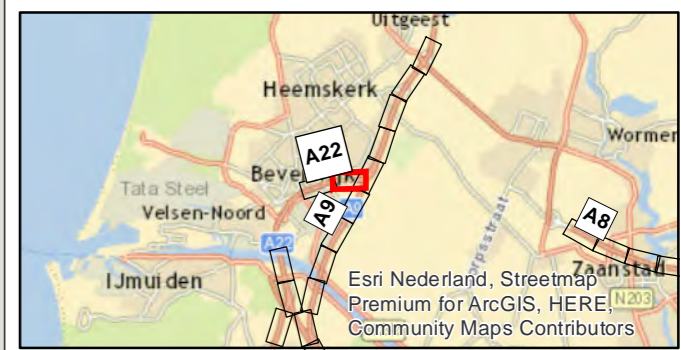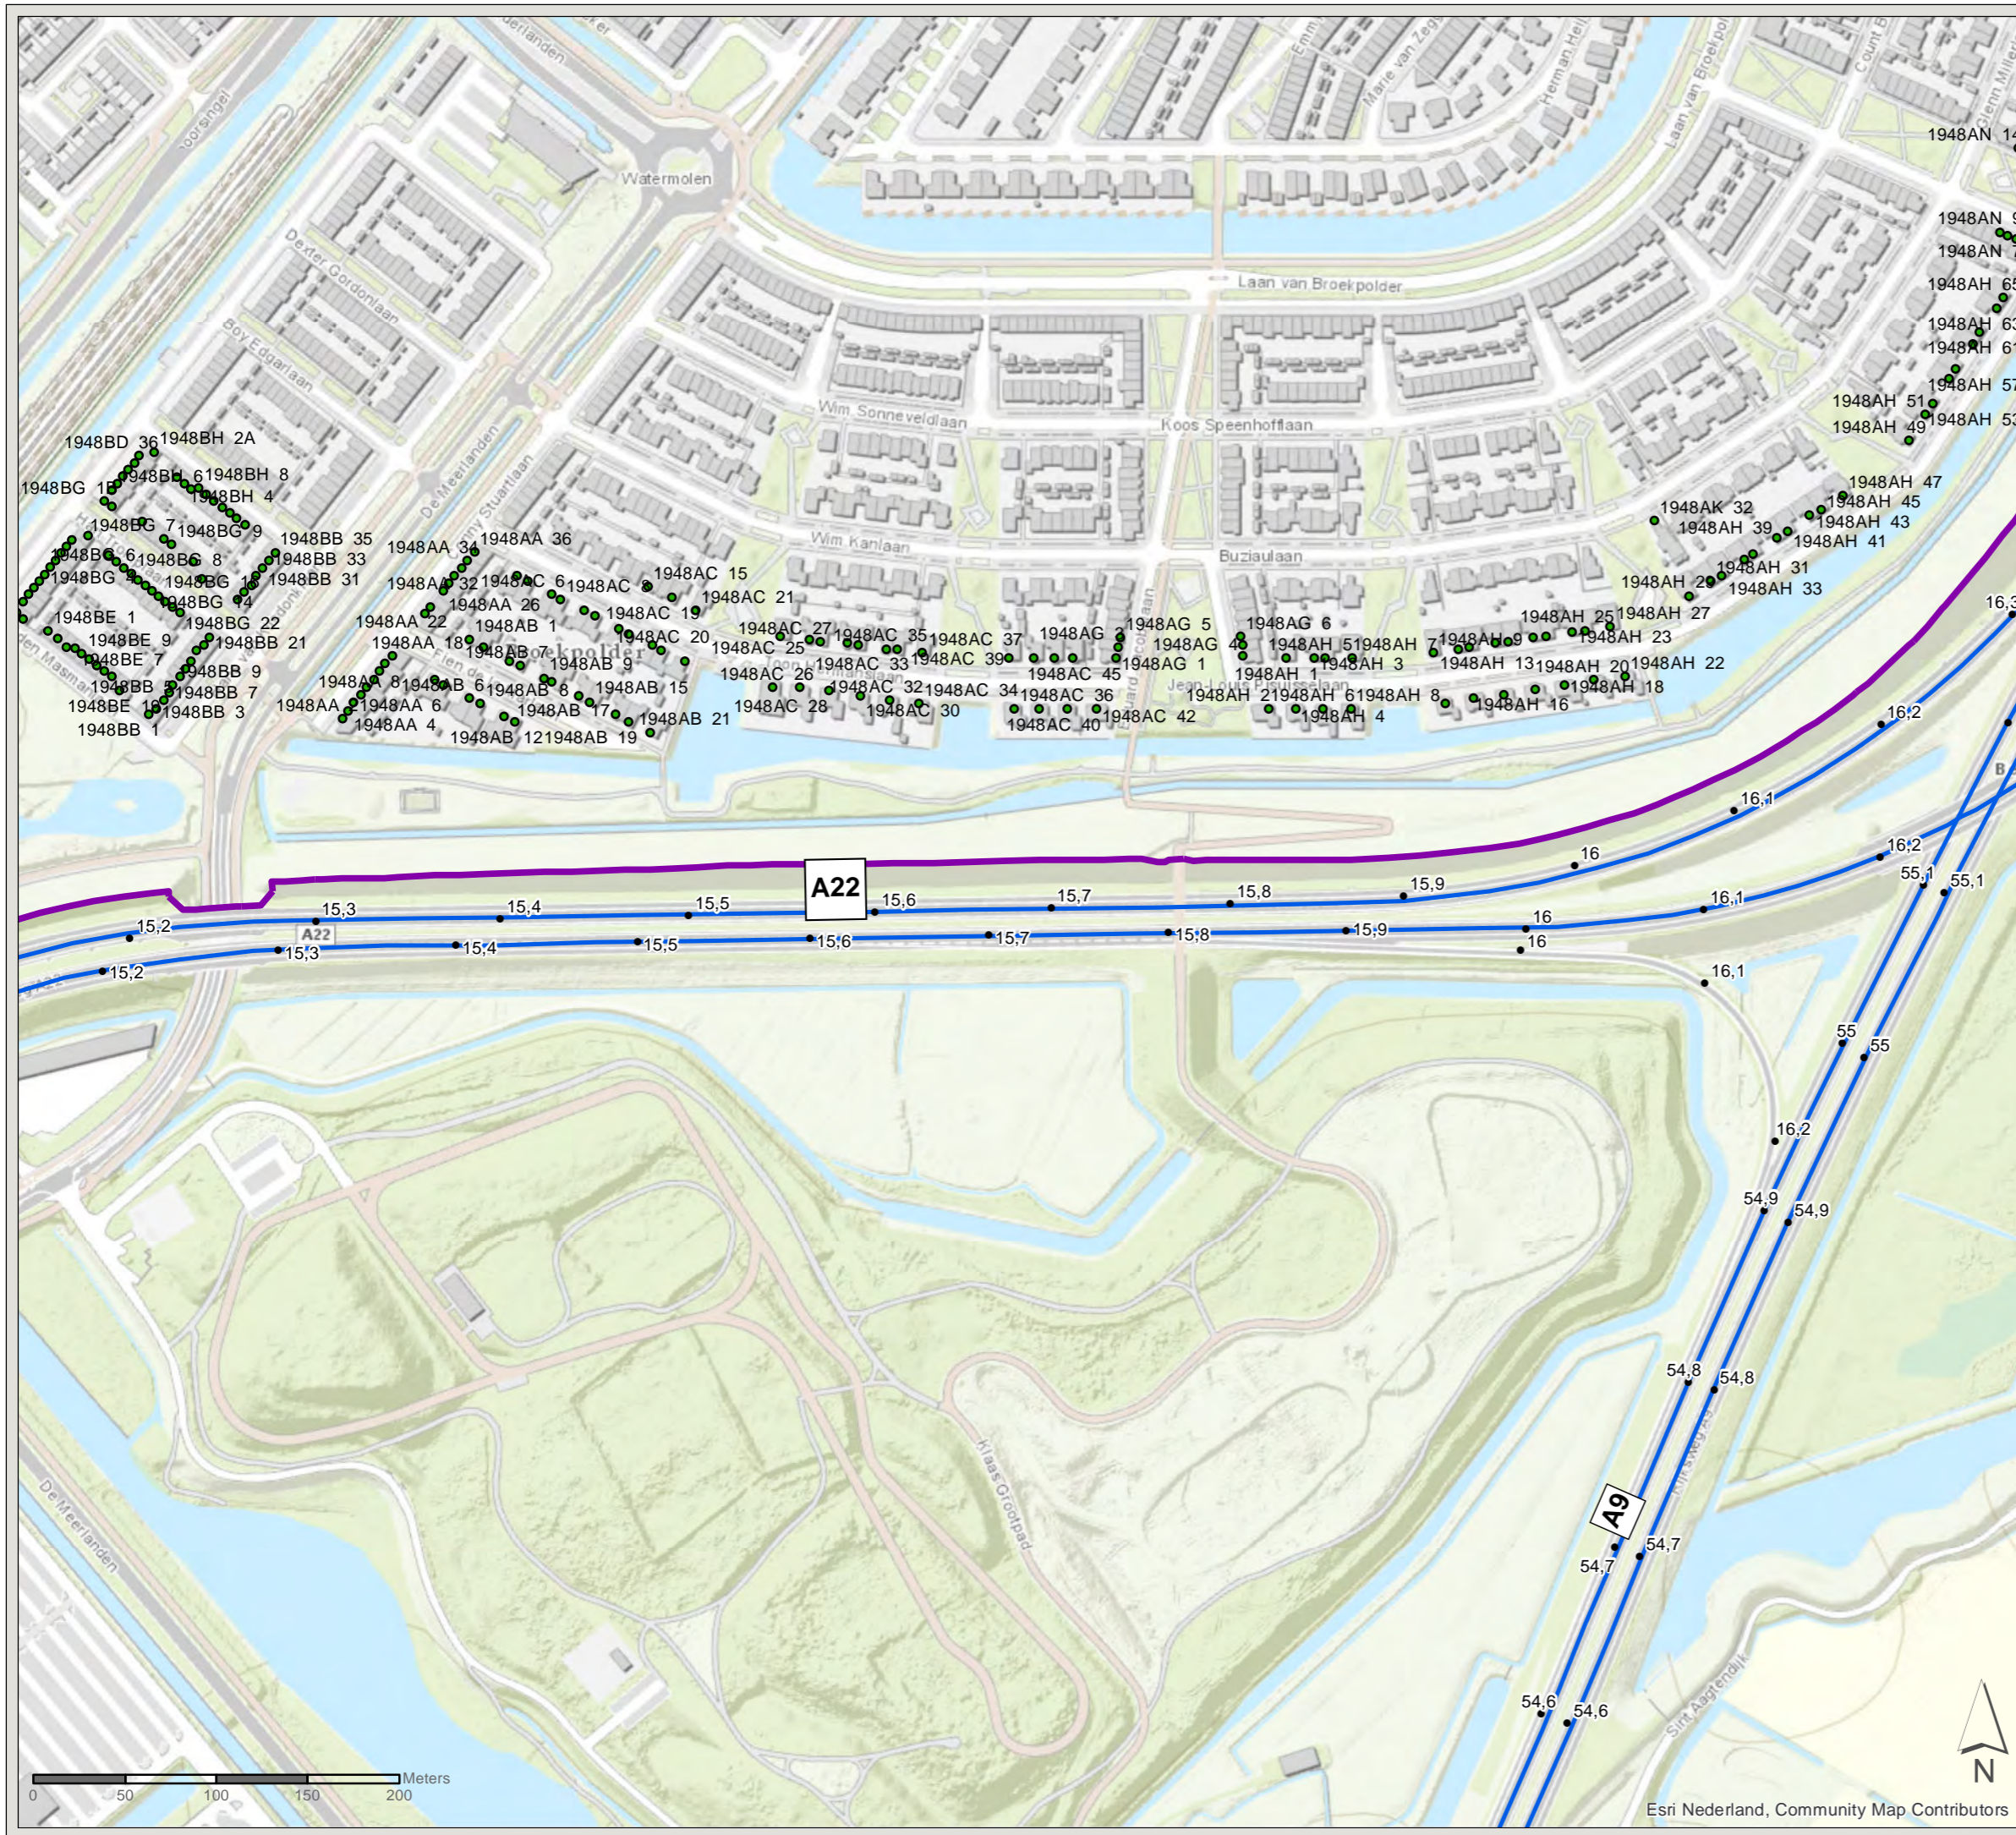

PN: 365922

Datum: 23-6-2020

Schaal: 1:3.500

Formaat: A3

Getekend door: Pim van de Steeg  
Gecontroleerd door: Gertjan Blaas



Sweco Nederland B.V.  
Postbus 203  
3730 AE De Bilt  
T +31 88 811 66 00  
F +31 30 310 04 14  
www.sweco.nl



# Akoestisch onderzoek MJPG Perceel 3

West-Nederland noord plan 1

Kaartblad: bestaande  
maatregelen

Subkaart: 99 / 167



## Legenda

- Gemeentegrens
- Bestaande overdrachtsmaatregel

• Niet-saneringsobject

## Wegdekverharding

— ZOAB

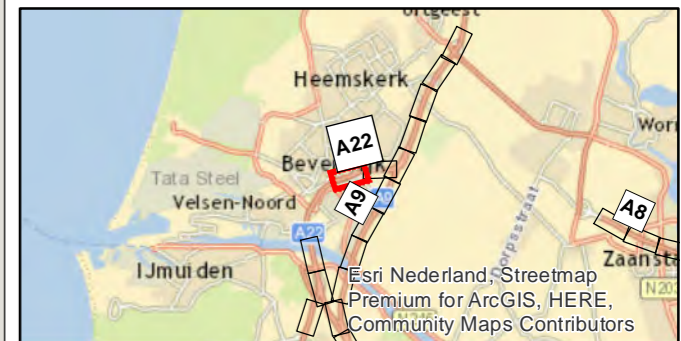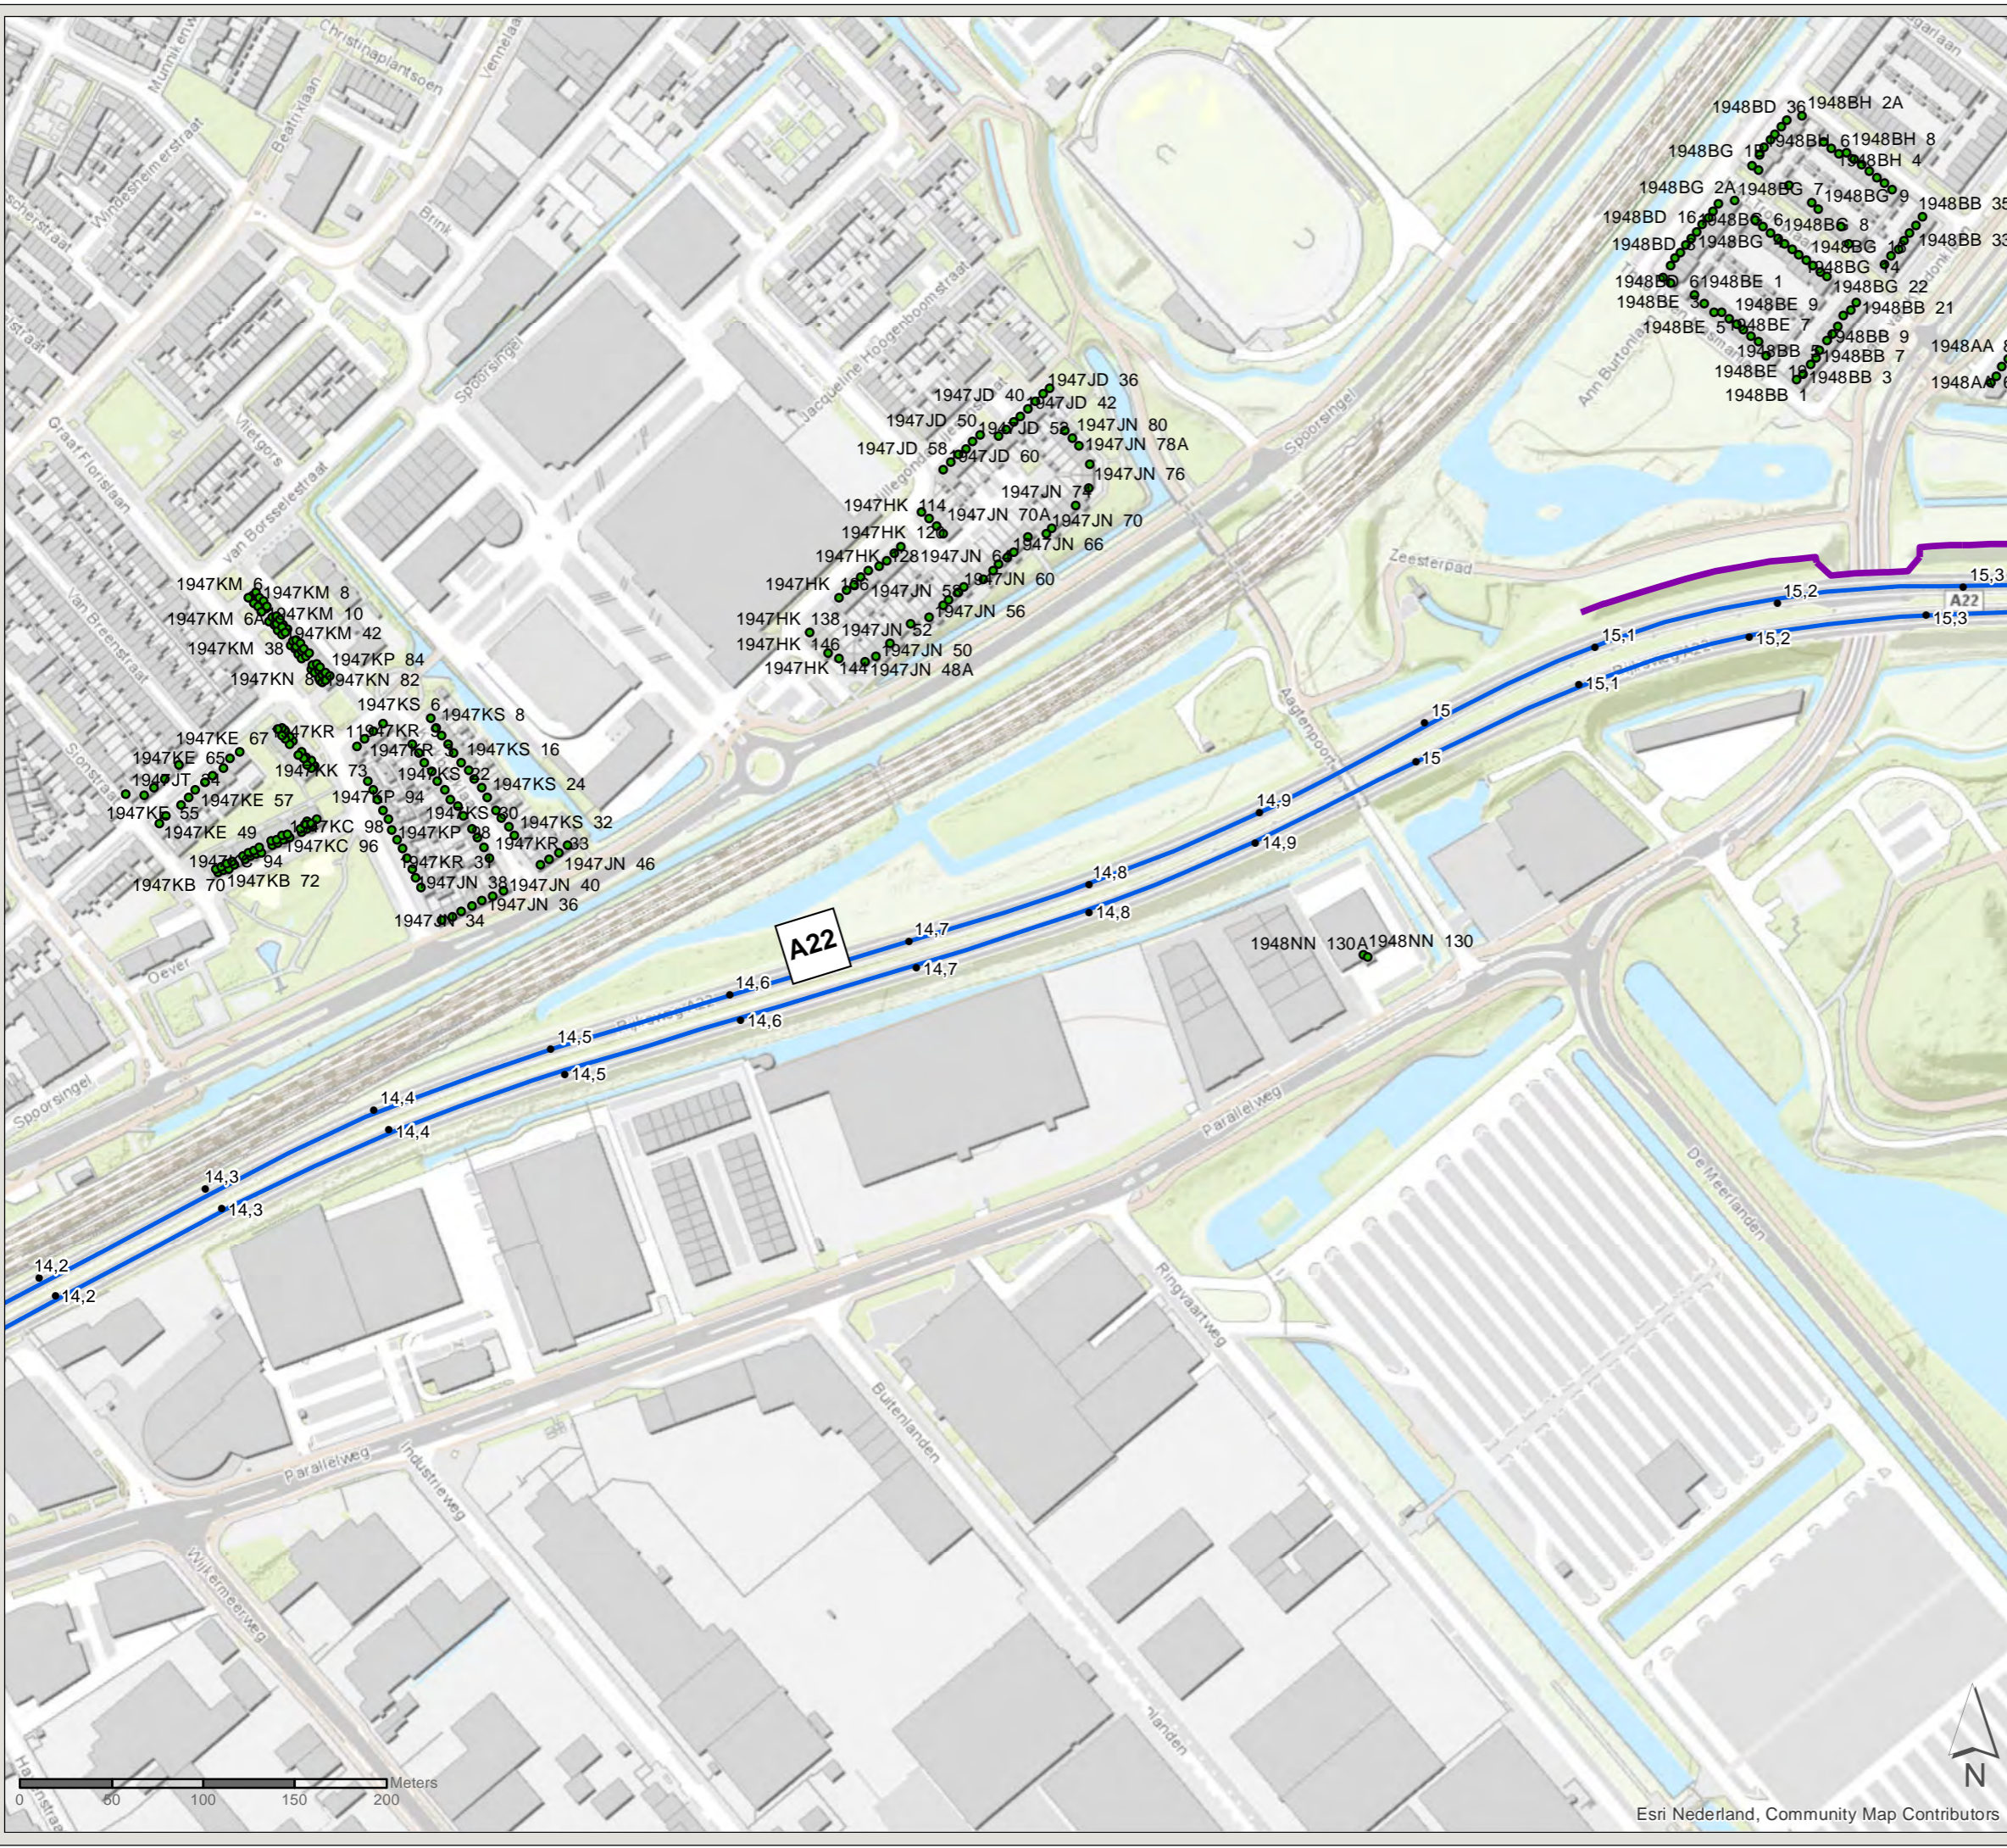

PN: 365922

Datum: 23-6-2020

Schaal: 1:3.500

Formaat: A3

Getekend door: Pim van de Steeg  
Gecontroleerd door: Gertjan Blaas



Sweco Nederland B.V.  
Postbus 203  
3730 AE De Bilt  
T +31 88 811 66 00  
F +31 30 310 04 14  
www.sweco.nl

File: WINNT\_AO\_billeg\_C2\_bestaandemaatregelen.mxd



# Akoestisch onderzoek MJPG Perceel 3

West-Nederland noord plan 1

Kaartblad: bestaande  
maatregelen

Subkaart: 100 / 167



## Legenda

- Gemeentegrens
- Bestaande overdrachtsmaatregel

• Niet-saneringsobject

## Wegdekverharding

— Referentiewegdek

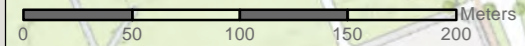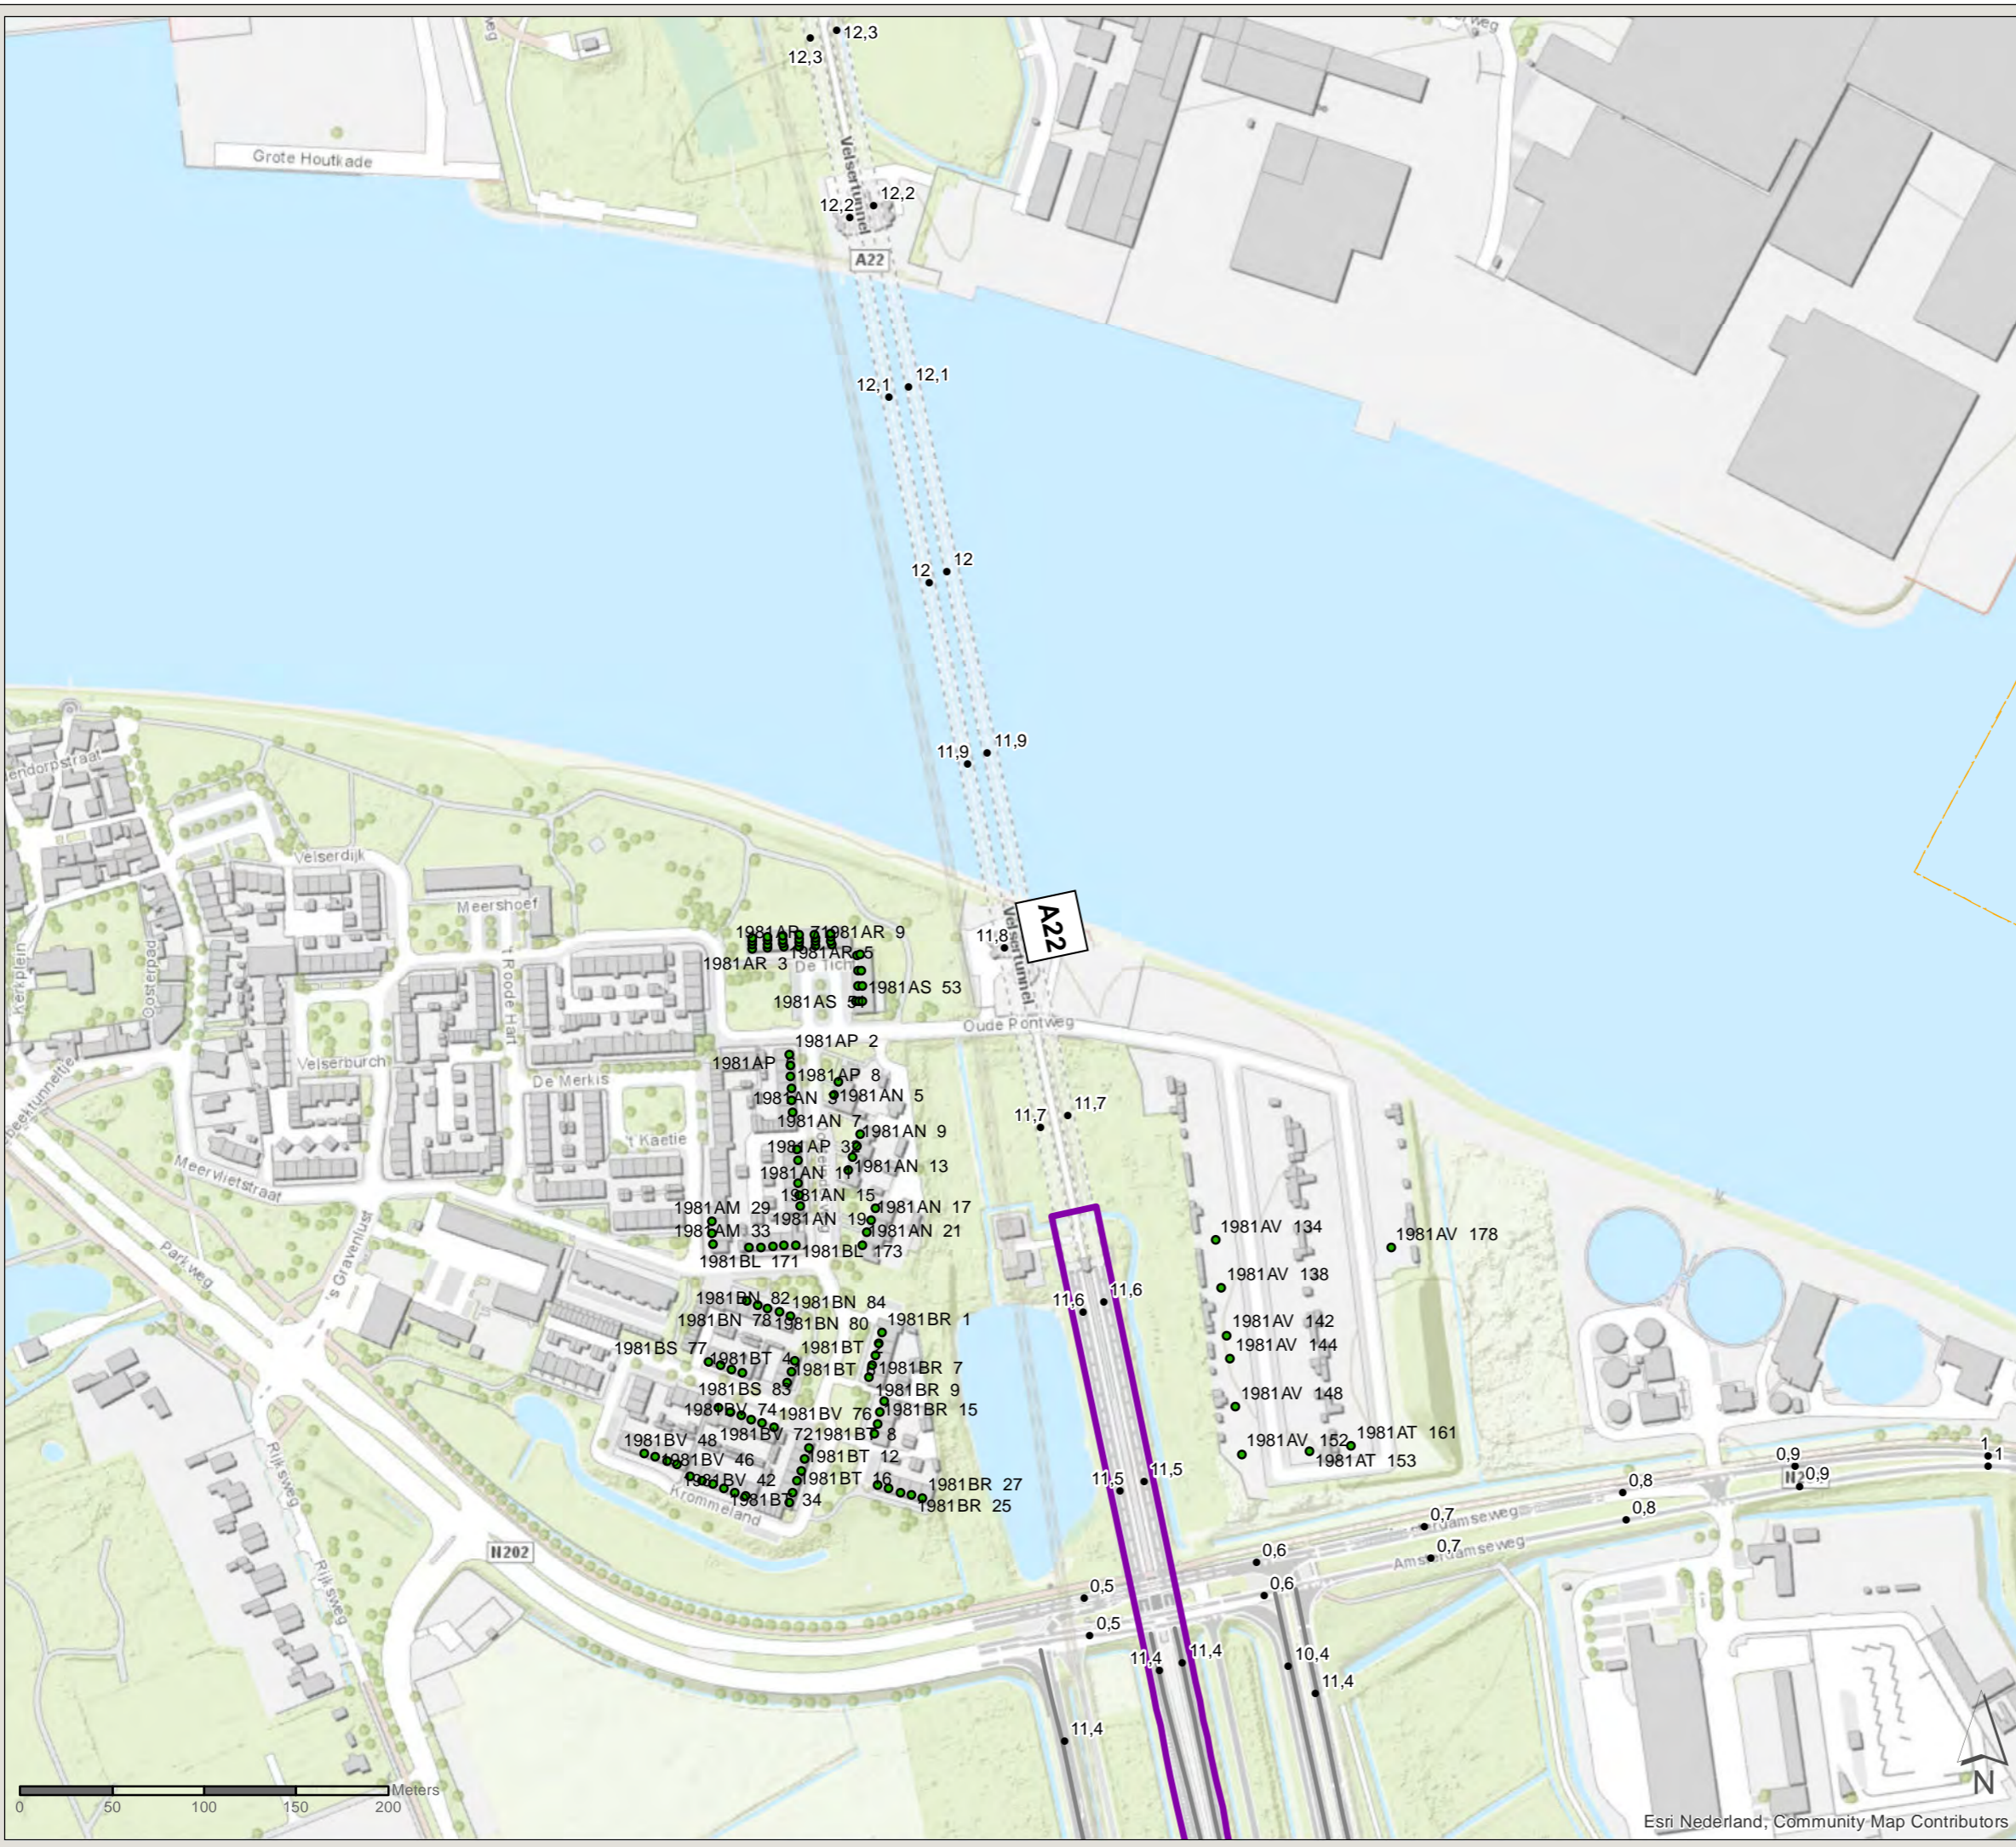

Esri Nederland, Community Map Contributors

PN: 365922

Datum: 23-6-2020

Schaal: 1:3.500

Formaat: A3

Getekend door: Pim van de Steeg  
Gecontroleerd door: Gertjan Blaas



Sweco Nederland B.V.  
Postbus 203  
3730 AE De Bilt  
T +31 88 811 66 00  
F +31 30 310 04 14  
www.sweco.nl

File: WINNT\_AO\_bilago\_C2\_bestaandemaatregelen.mxd





# Akoestisch onderzoek MJPG Perceel 3


West-Nederland noord plan 1

Kaartblad: bestaande  
maatregelen



Subkaart: 101 / 167


## Legenda

-  Gemeentegrens
-  Bestaande overdrachtsmaatregel

-  Niet-saneringsobject

## Wegdekverharding

-  Referentiewegdek
-  ZOAB

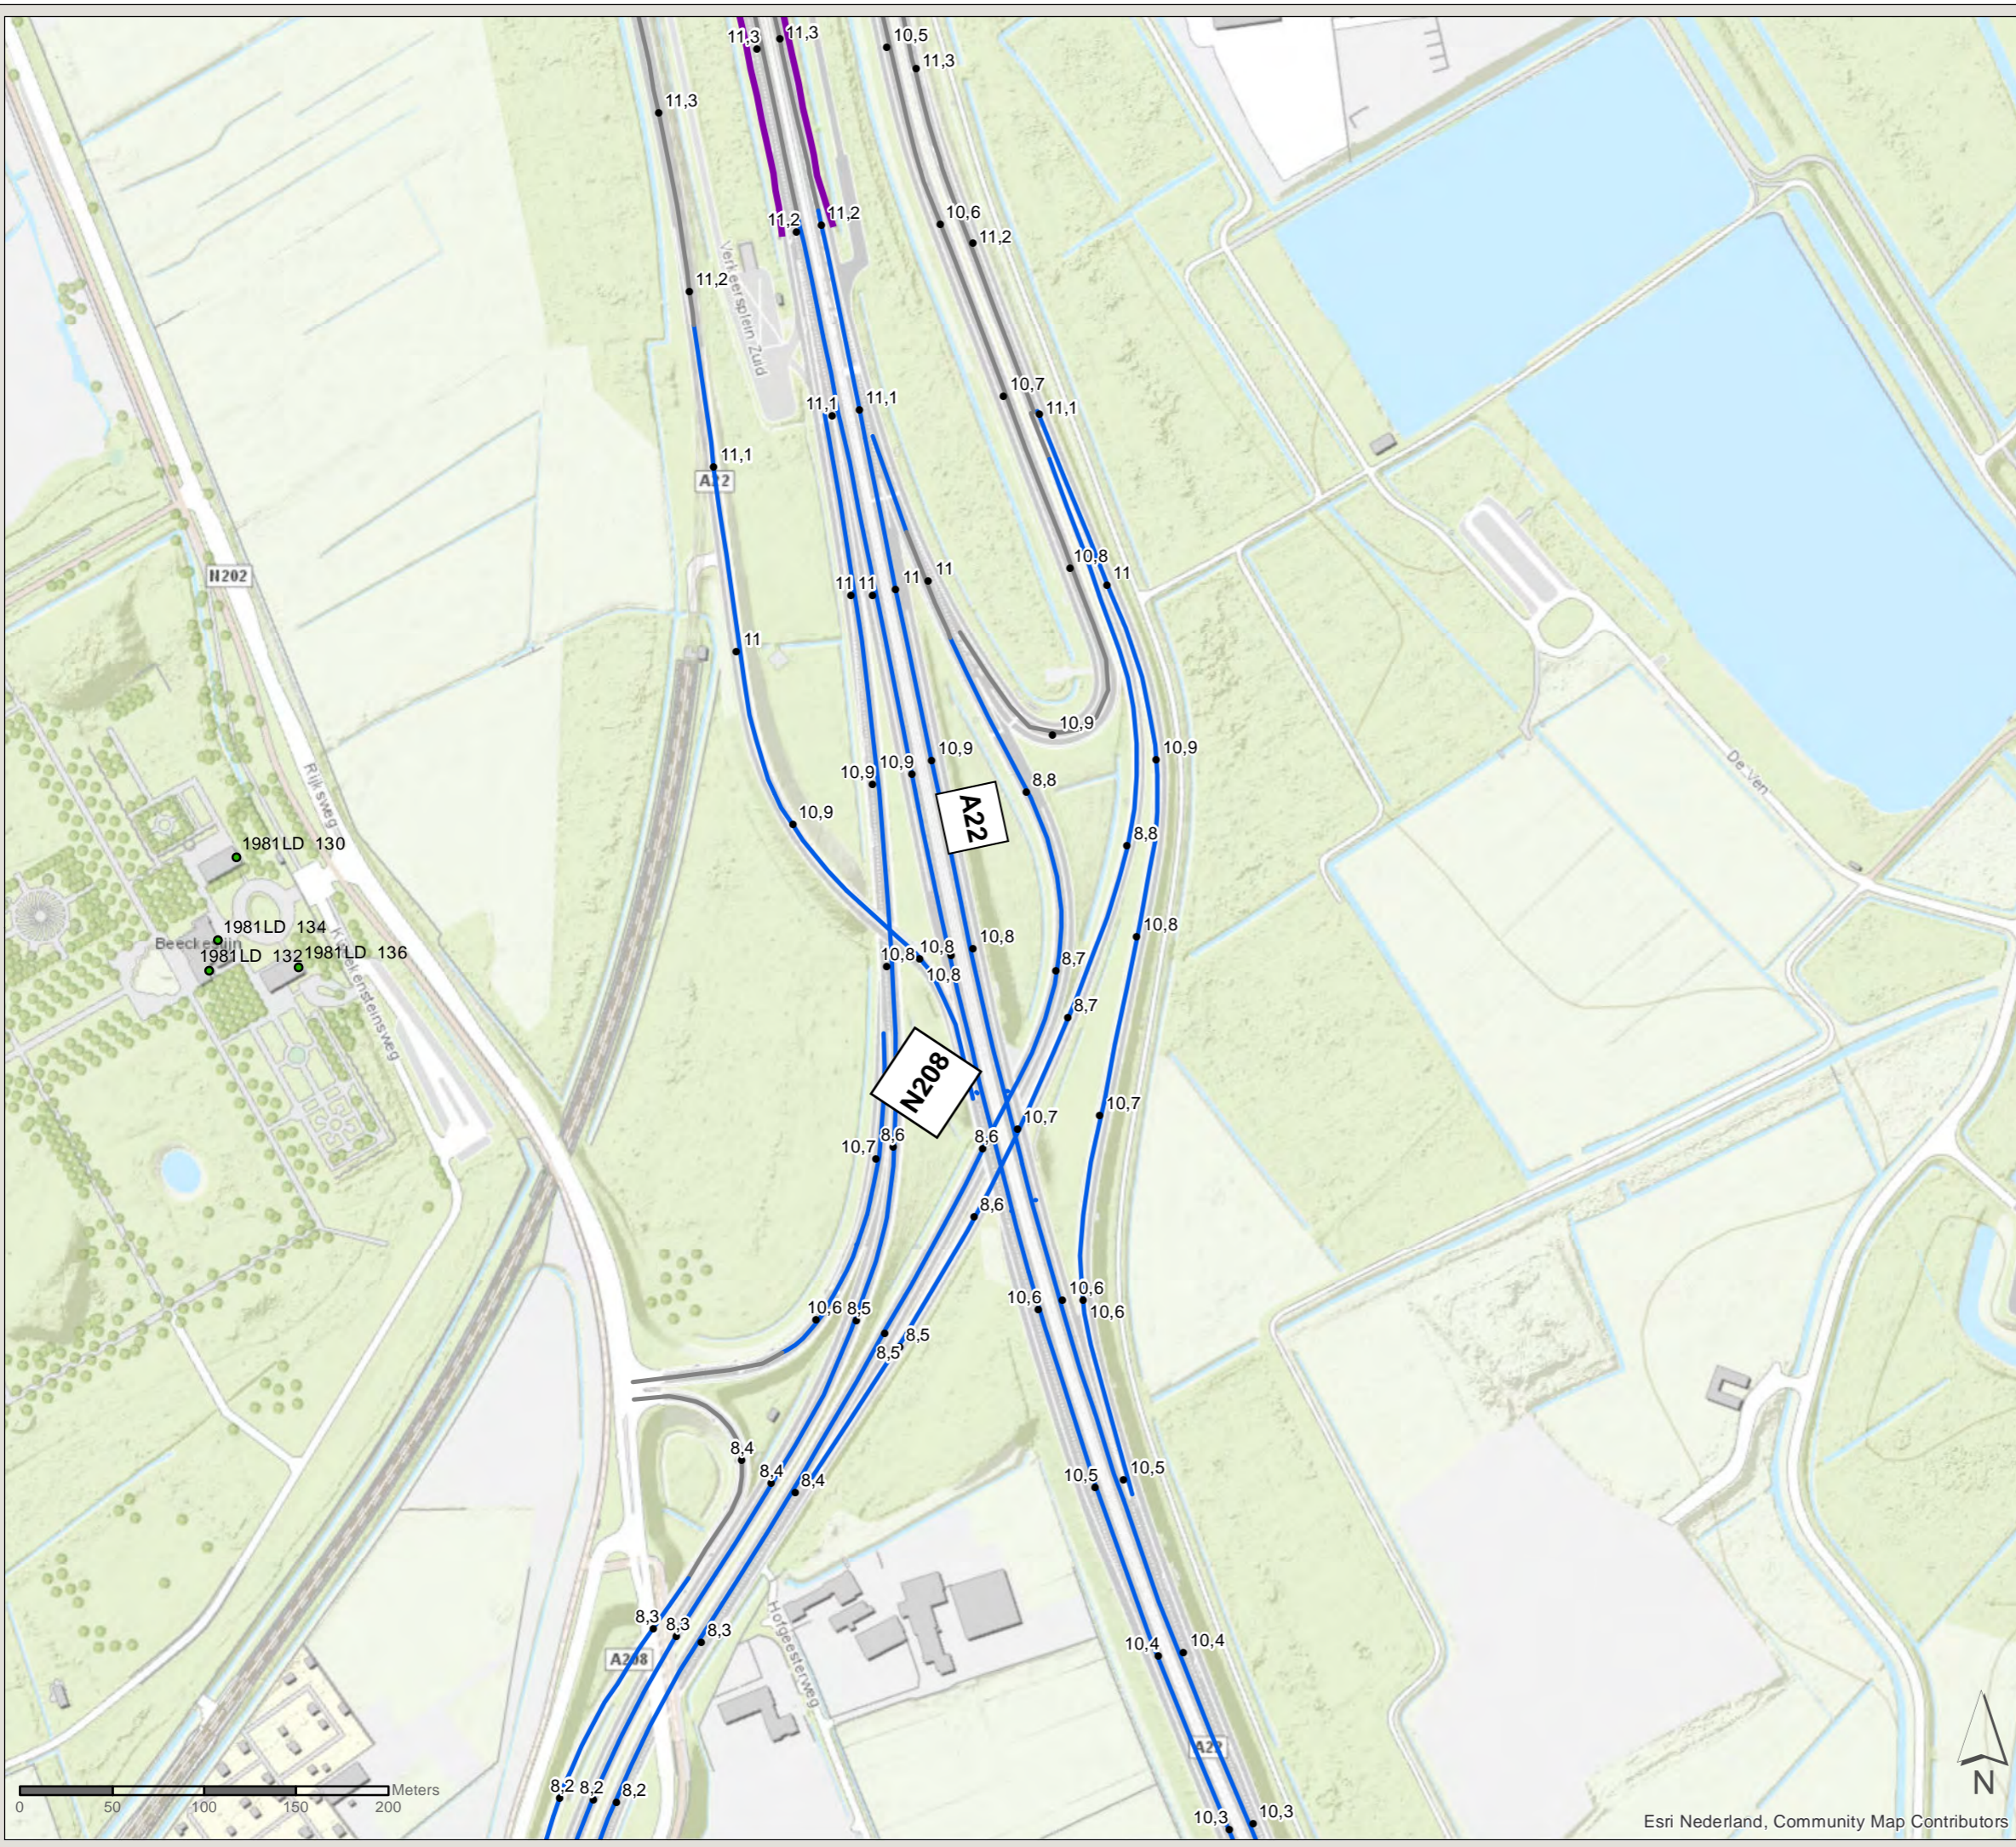

PN: 365922

Datum: 23-6-2020

Schaal: 1:3.500

Formaat: A3

Getekend door: Pim van de Steeg  
Gecontroleerd door: Gertjan Blaas



Sweco Nederland B.V.  
Postbus 203  
3730 AE De Bilt  
T +31 88 811 66 00  
F +31 30 310 04 14  
www.sweco.nl




# Akoestisch onderzoek MJPG Perceel 3


West-Nederland noord plan 1

Kaartblad: bestaande  
maatregelen

Subkaart: 102 / 167


## Legenda

 Gemeentegrens

 Niet-saneringsobject

## Wegdekverharding

 ZOAB

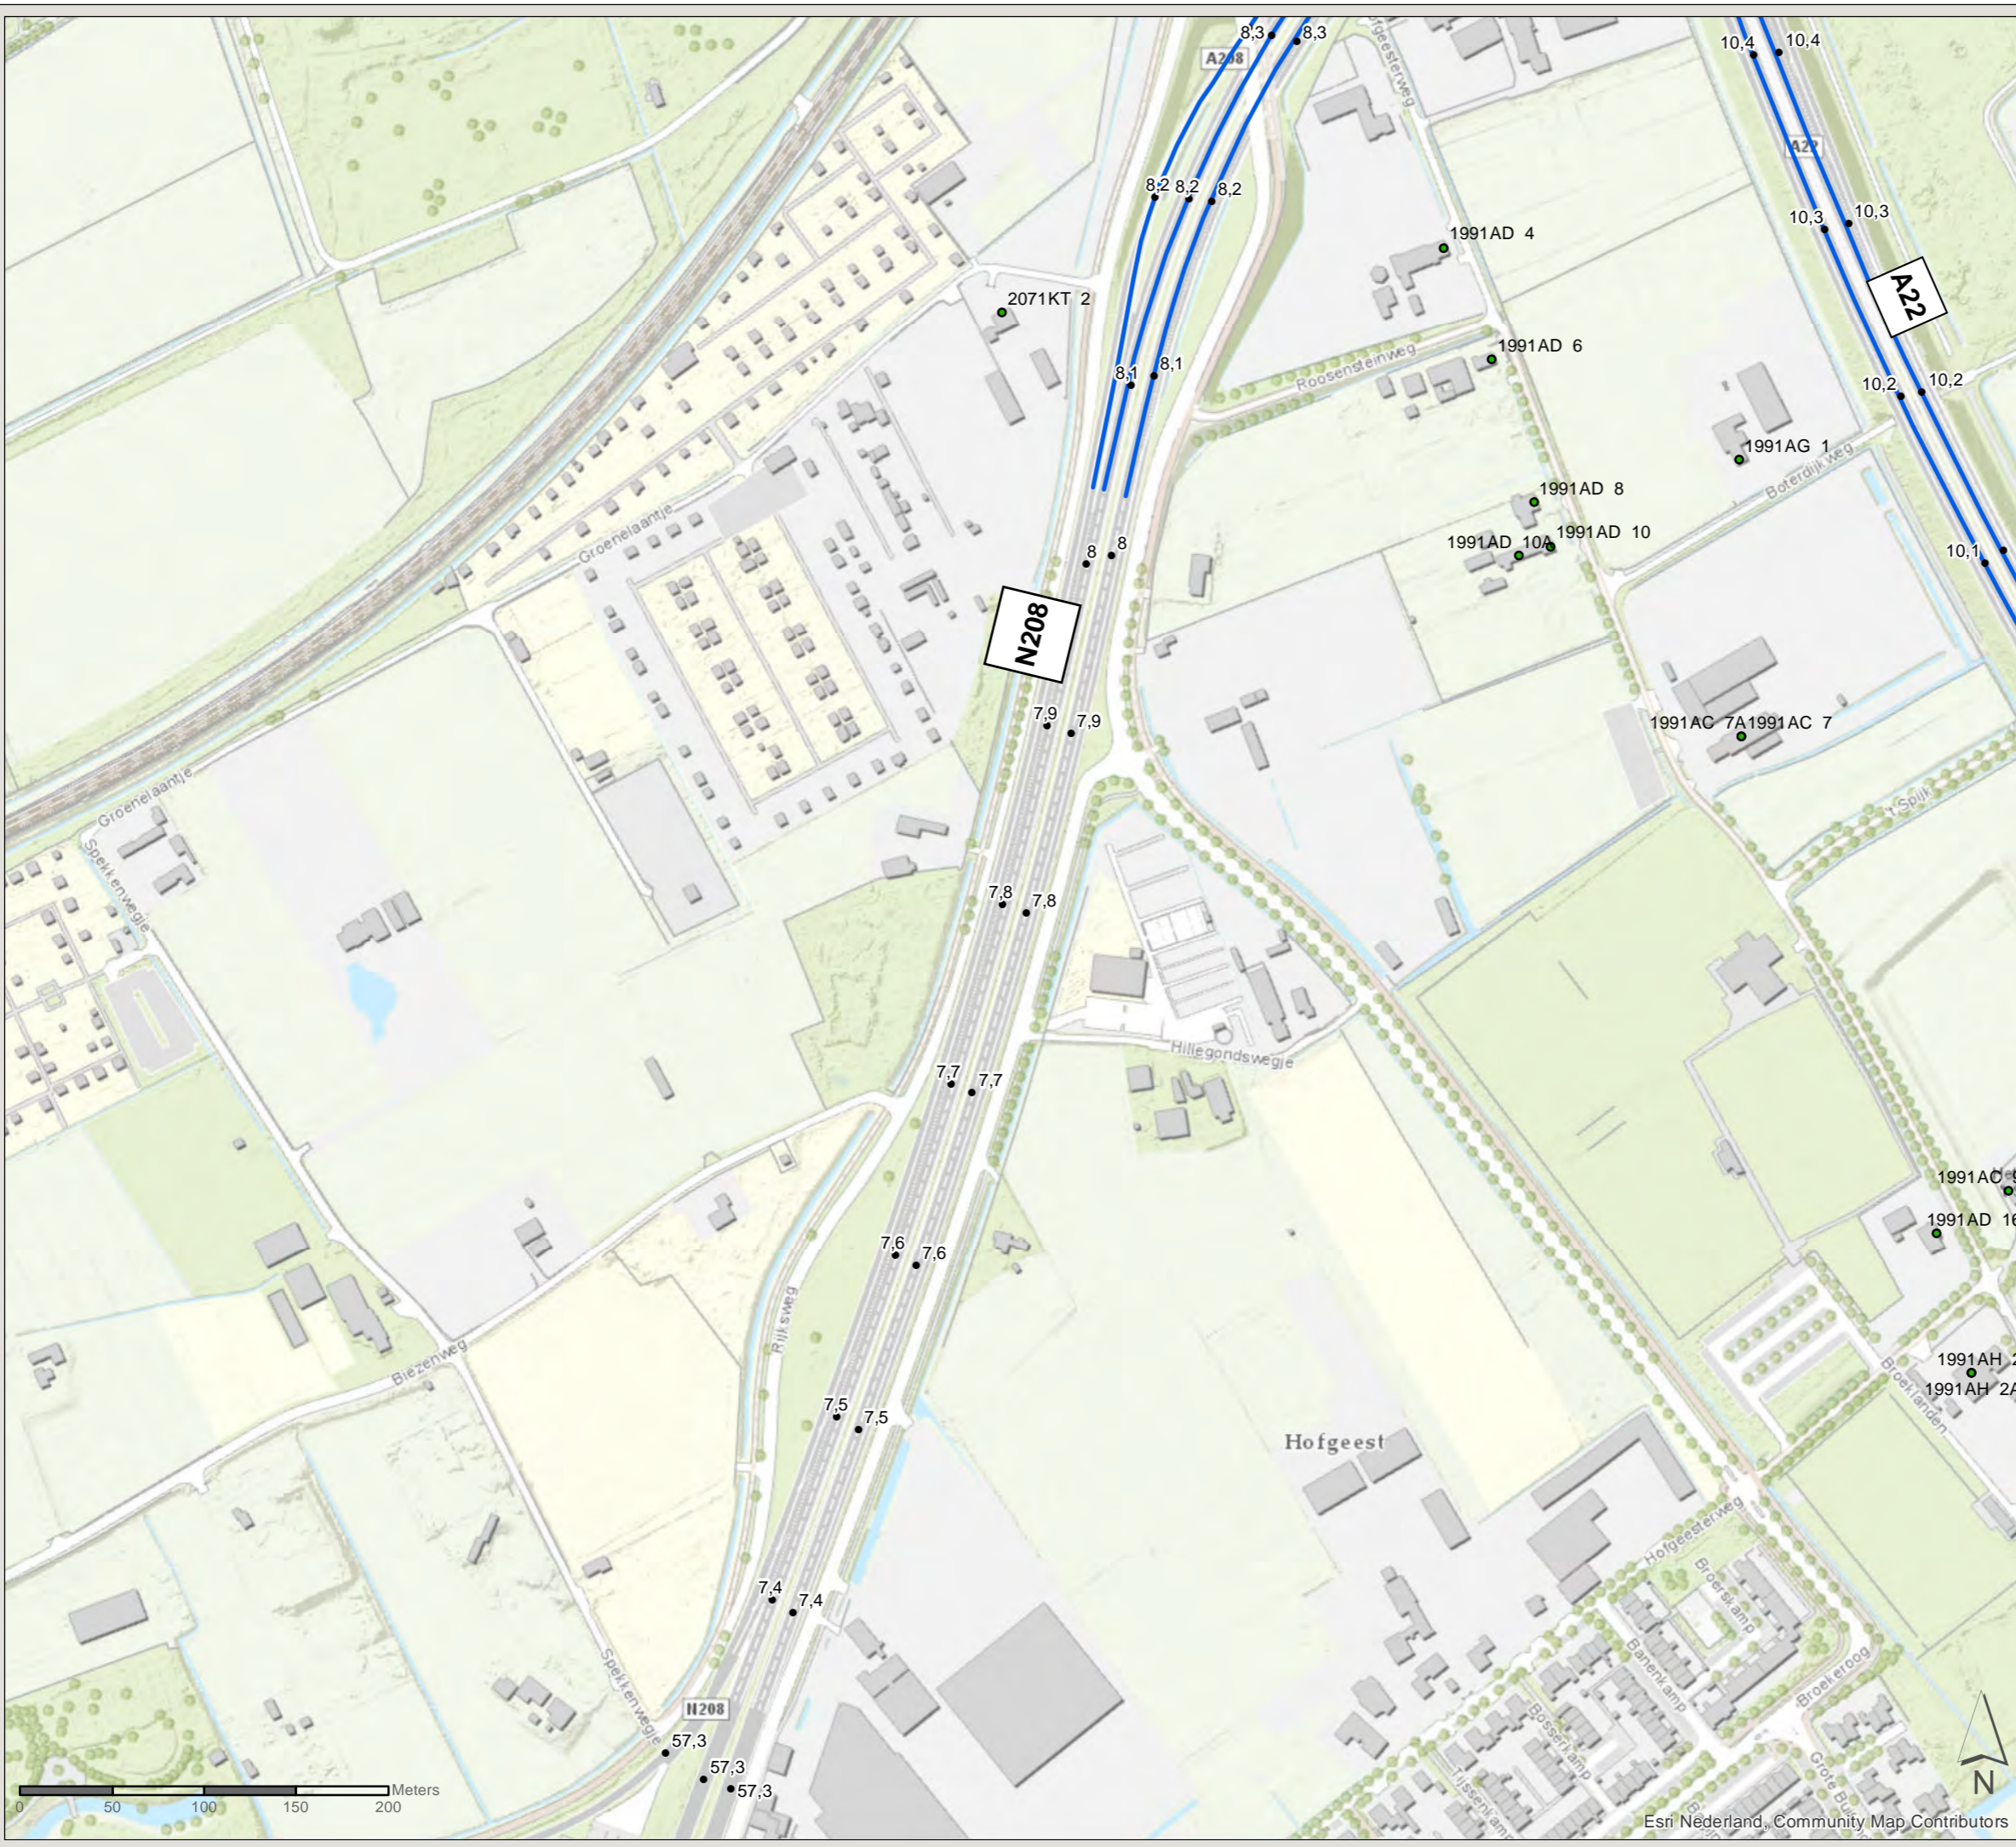

PN: 365922

Datum: 23-6-2020

Schaal: 1:3.500

Formaat: A3

Getekend door: Pim van de Steeg  
Gecontroleerd door: Gertjan Blaas



Sweco Nederland B.V.  
Postbus 203  
3730 AE De Bilt  
T +31 88 811 66 00  
F +31 30 310 04 14  
www.sweco.nl



# Akoestisch onderzoek MJPG Perceel 3

West-Nederland noord plan 1

Kaartblad: bestaande  
maatregelen

Subkaart: 103 / 167

## Legenda

- Cluster
- Gemeentegrens
- Bestaande overdrachtsmaatregel



Zichthoek 2D

### Saneringsobject

- Sanering type B
- Niet-saneringsobject

### Wegdekverharding

- Referentiewegdek
- ZOAB

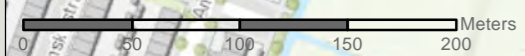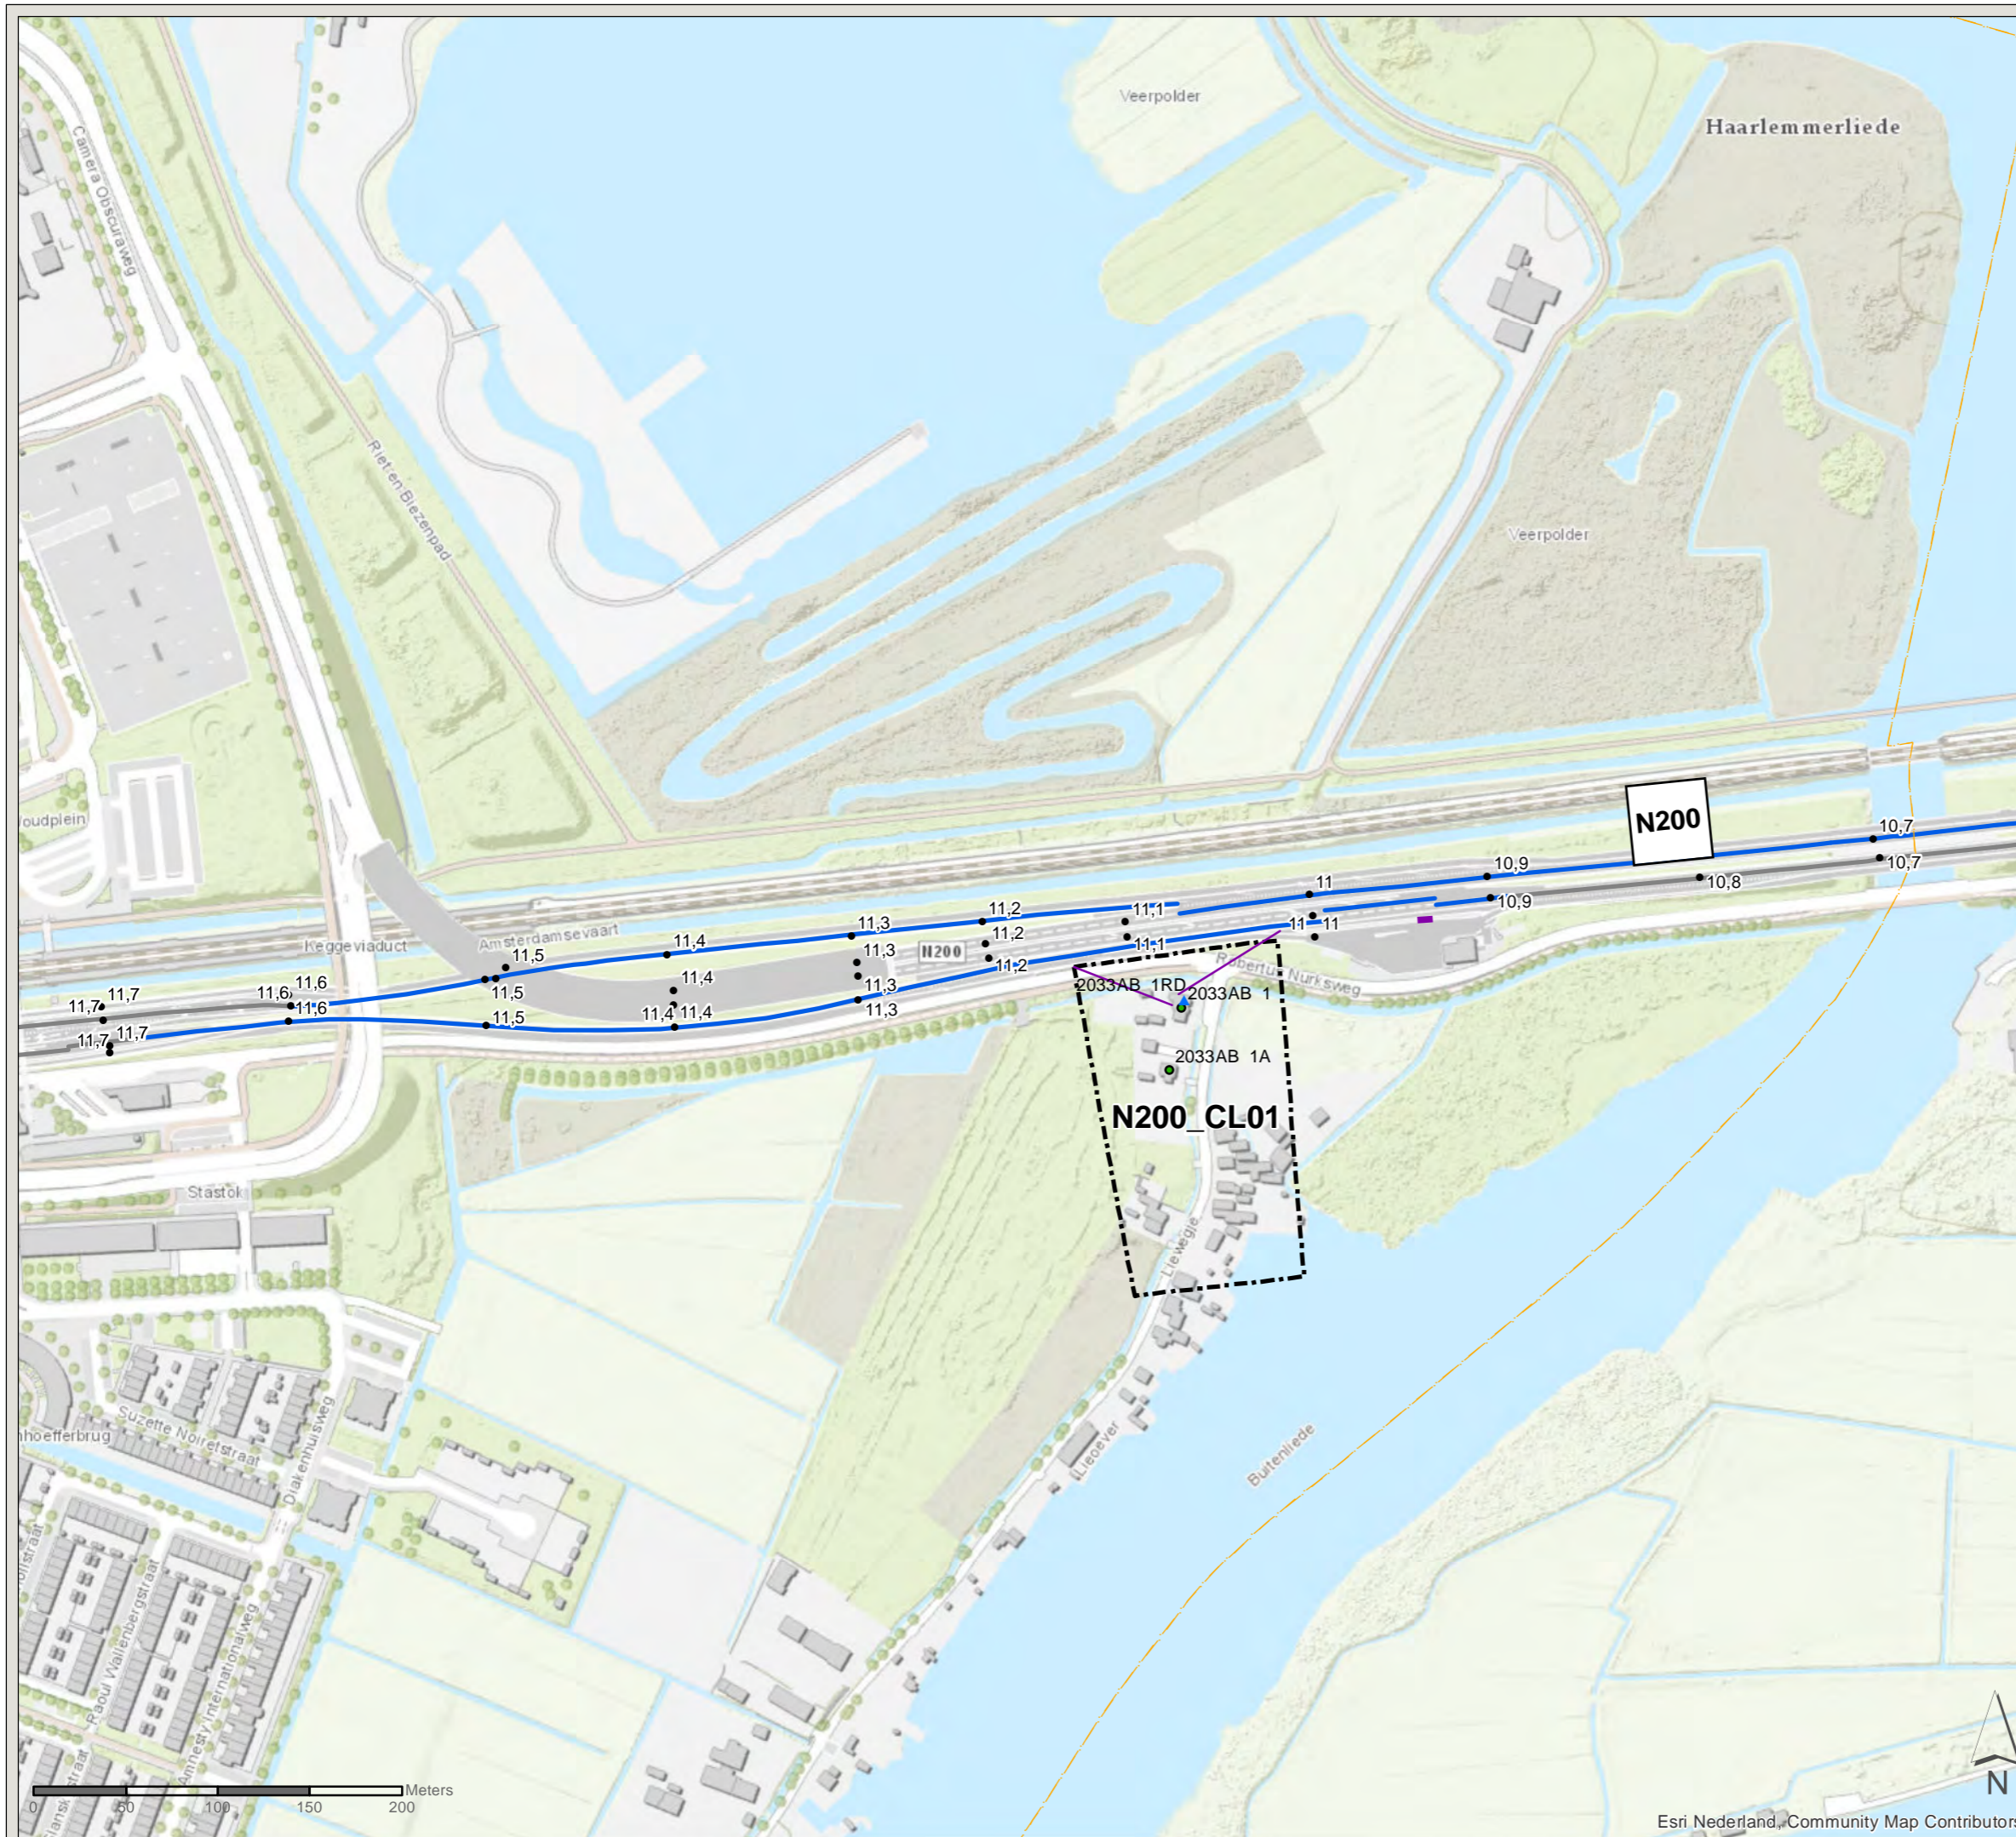

Esri Nederland, Community Map Contributors

PN: 365922  
Datum: 23-6-2020  
Schaal: 1:3.500  
Formaat: A3  
Getekend door: Pim van de Steeg  
Gecontroleerd door: Gertjan Blaas

**SWECO**  
Sweco Nederland B.V.  
Postbus 203  
3730 AE De Bilt  
T +31 88 811 66 00  
F +31 30 310 04 14  
www.sweco.nl

File: WNNW\_A03\_bilago\_C2\_bestaandemaatregelen.mxd




# Akoestisch onderzoek MJPG Perceel 3

West-Nederland noord plan 1


Kaartblad: bestaande  
maatregelen

Subkaart: 104 / 167


## Legenda

 Gemeentegrens

## Wegdekverharding

 Referentiewegdek

 ZOAB

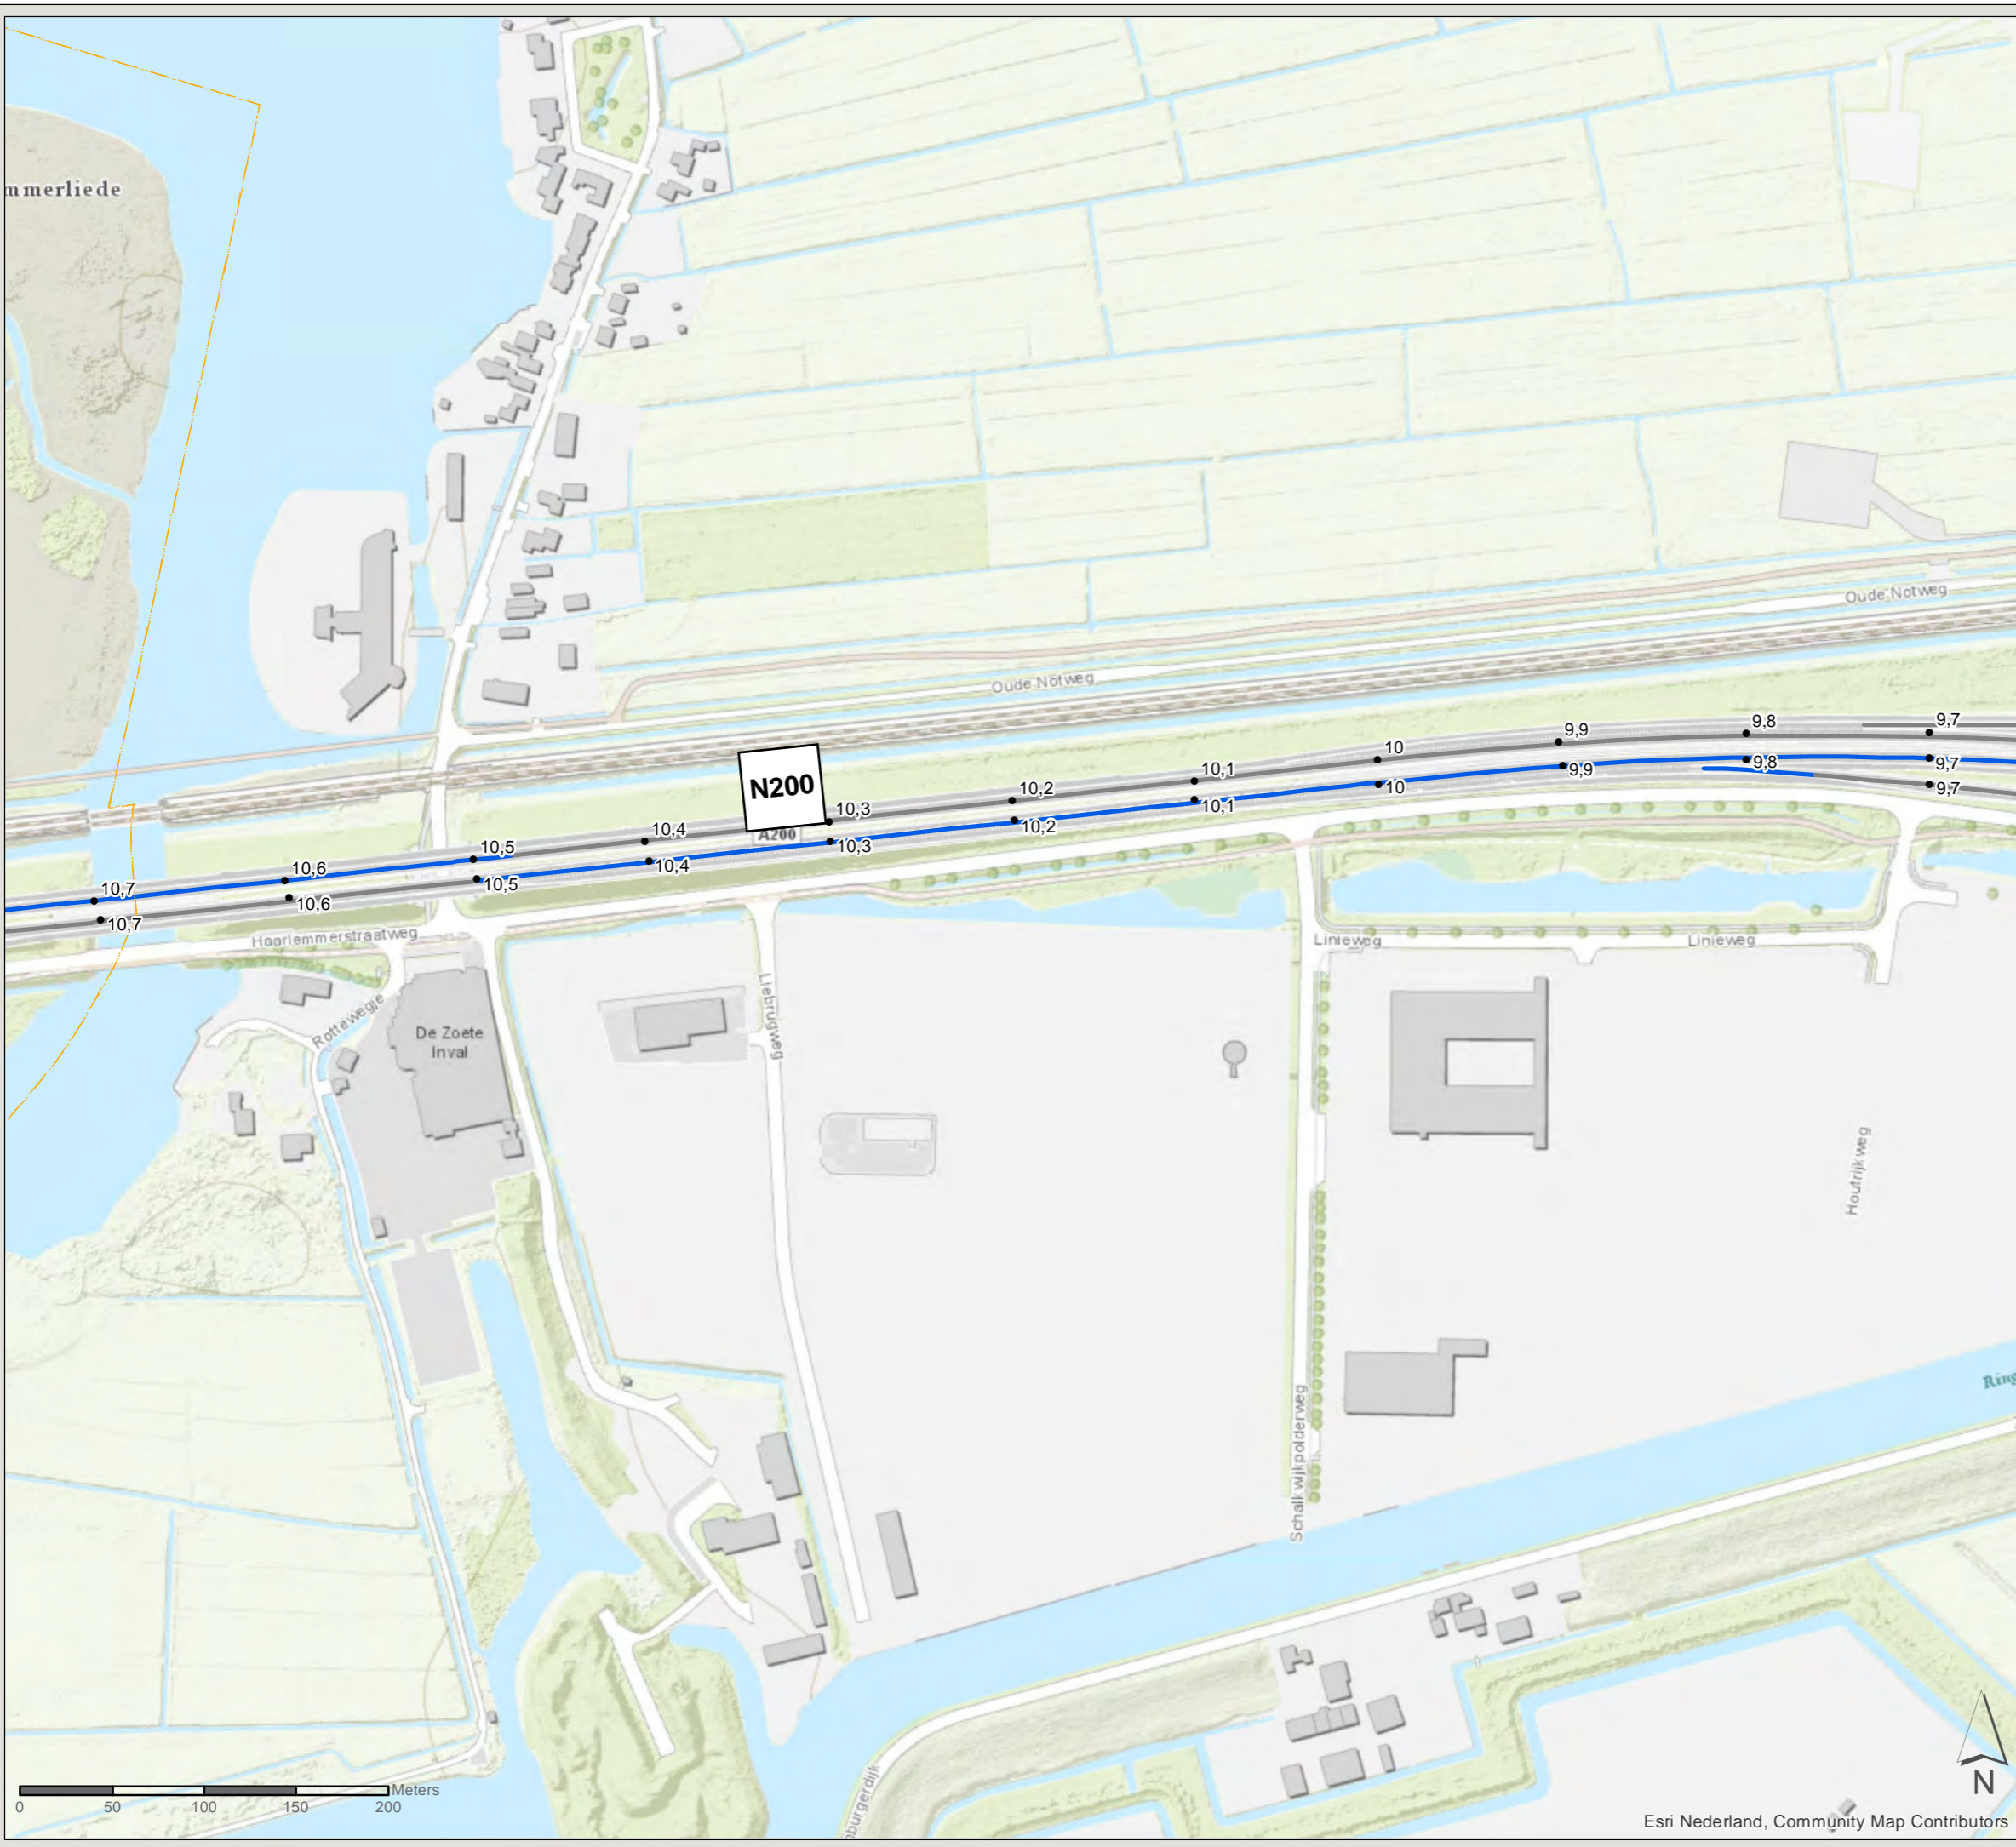

Esri Nederland, Community Map Contributors

PN: 365922

Datum: 23-6-2020

Schaal: 1:3.500

Formaat: A3

Getekend door: Pim van de Steeg  
Gecontroleerd door: Gertjan Blaas



Sweco Nederland B.V.  
Postbus 203  
3730 AE De Bilt  
T +31 88 811 66 00  
F +31 30 310 04 14  
www.sweco.nl

File: WINNT\_AO\_bilago\_C2\_bestaandemaatregelen.mxd



# Akoestisch onderzoek MJPG Perceel 3

West-Nederland noord plan 1

Kaartblad: bestaande  
maatregelen

Subkaart: 105 / 167

## Legenda

- Cluster
- Gemeentegrens




Zichthoek 2D

### Saneringsobject

- Sanering type A & B
- Niet-saneringsobject

### Wegdekverharding

- Referentiewegdek
- ZOAB

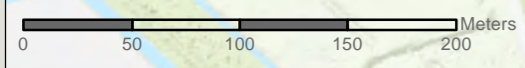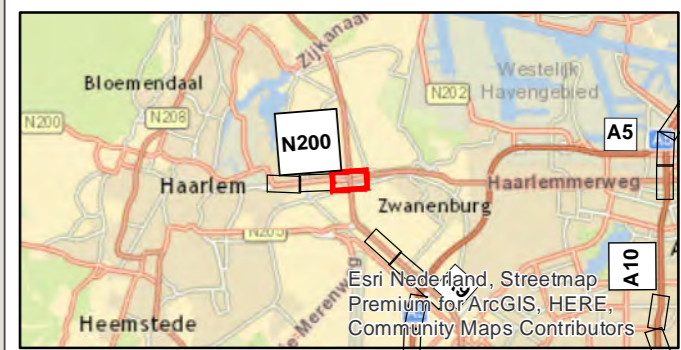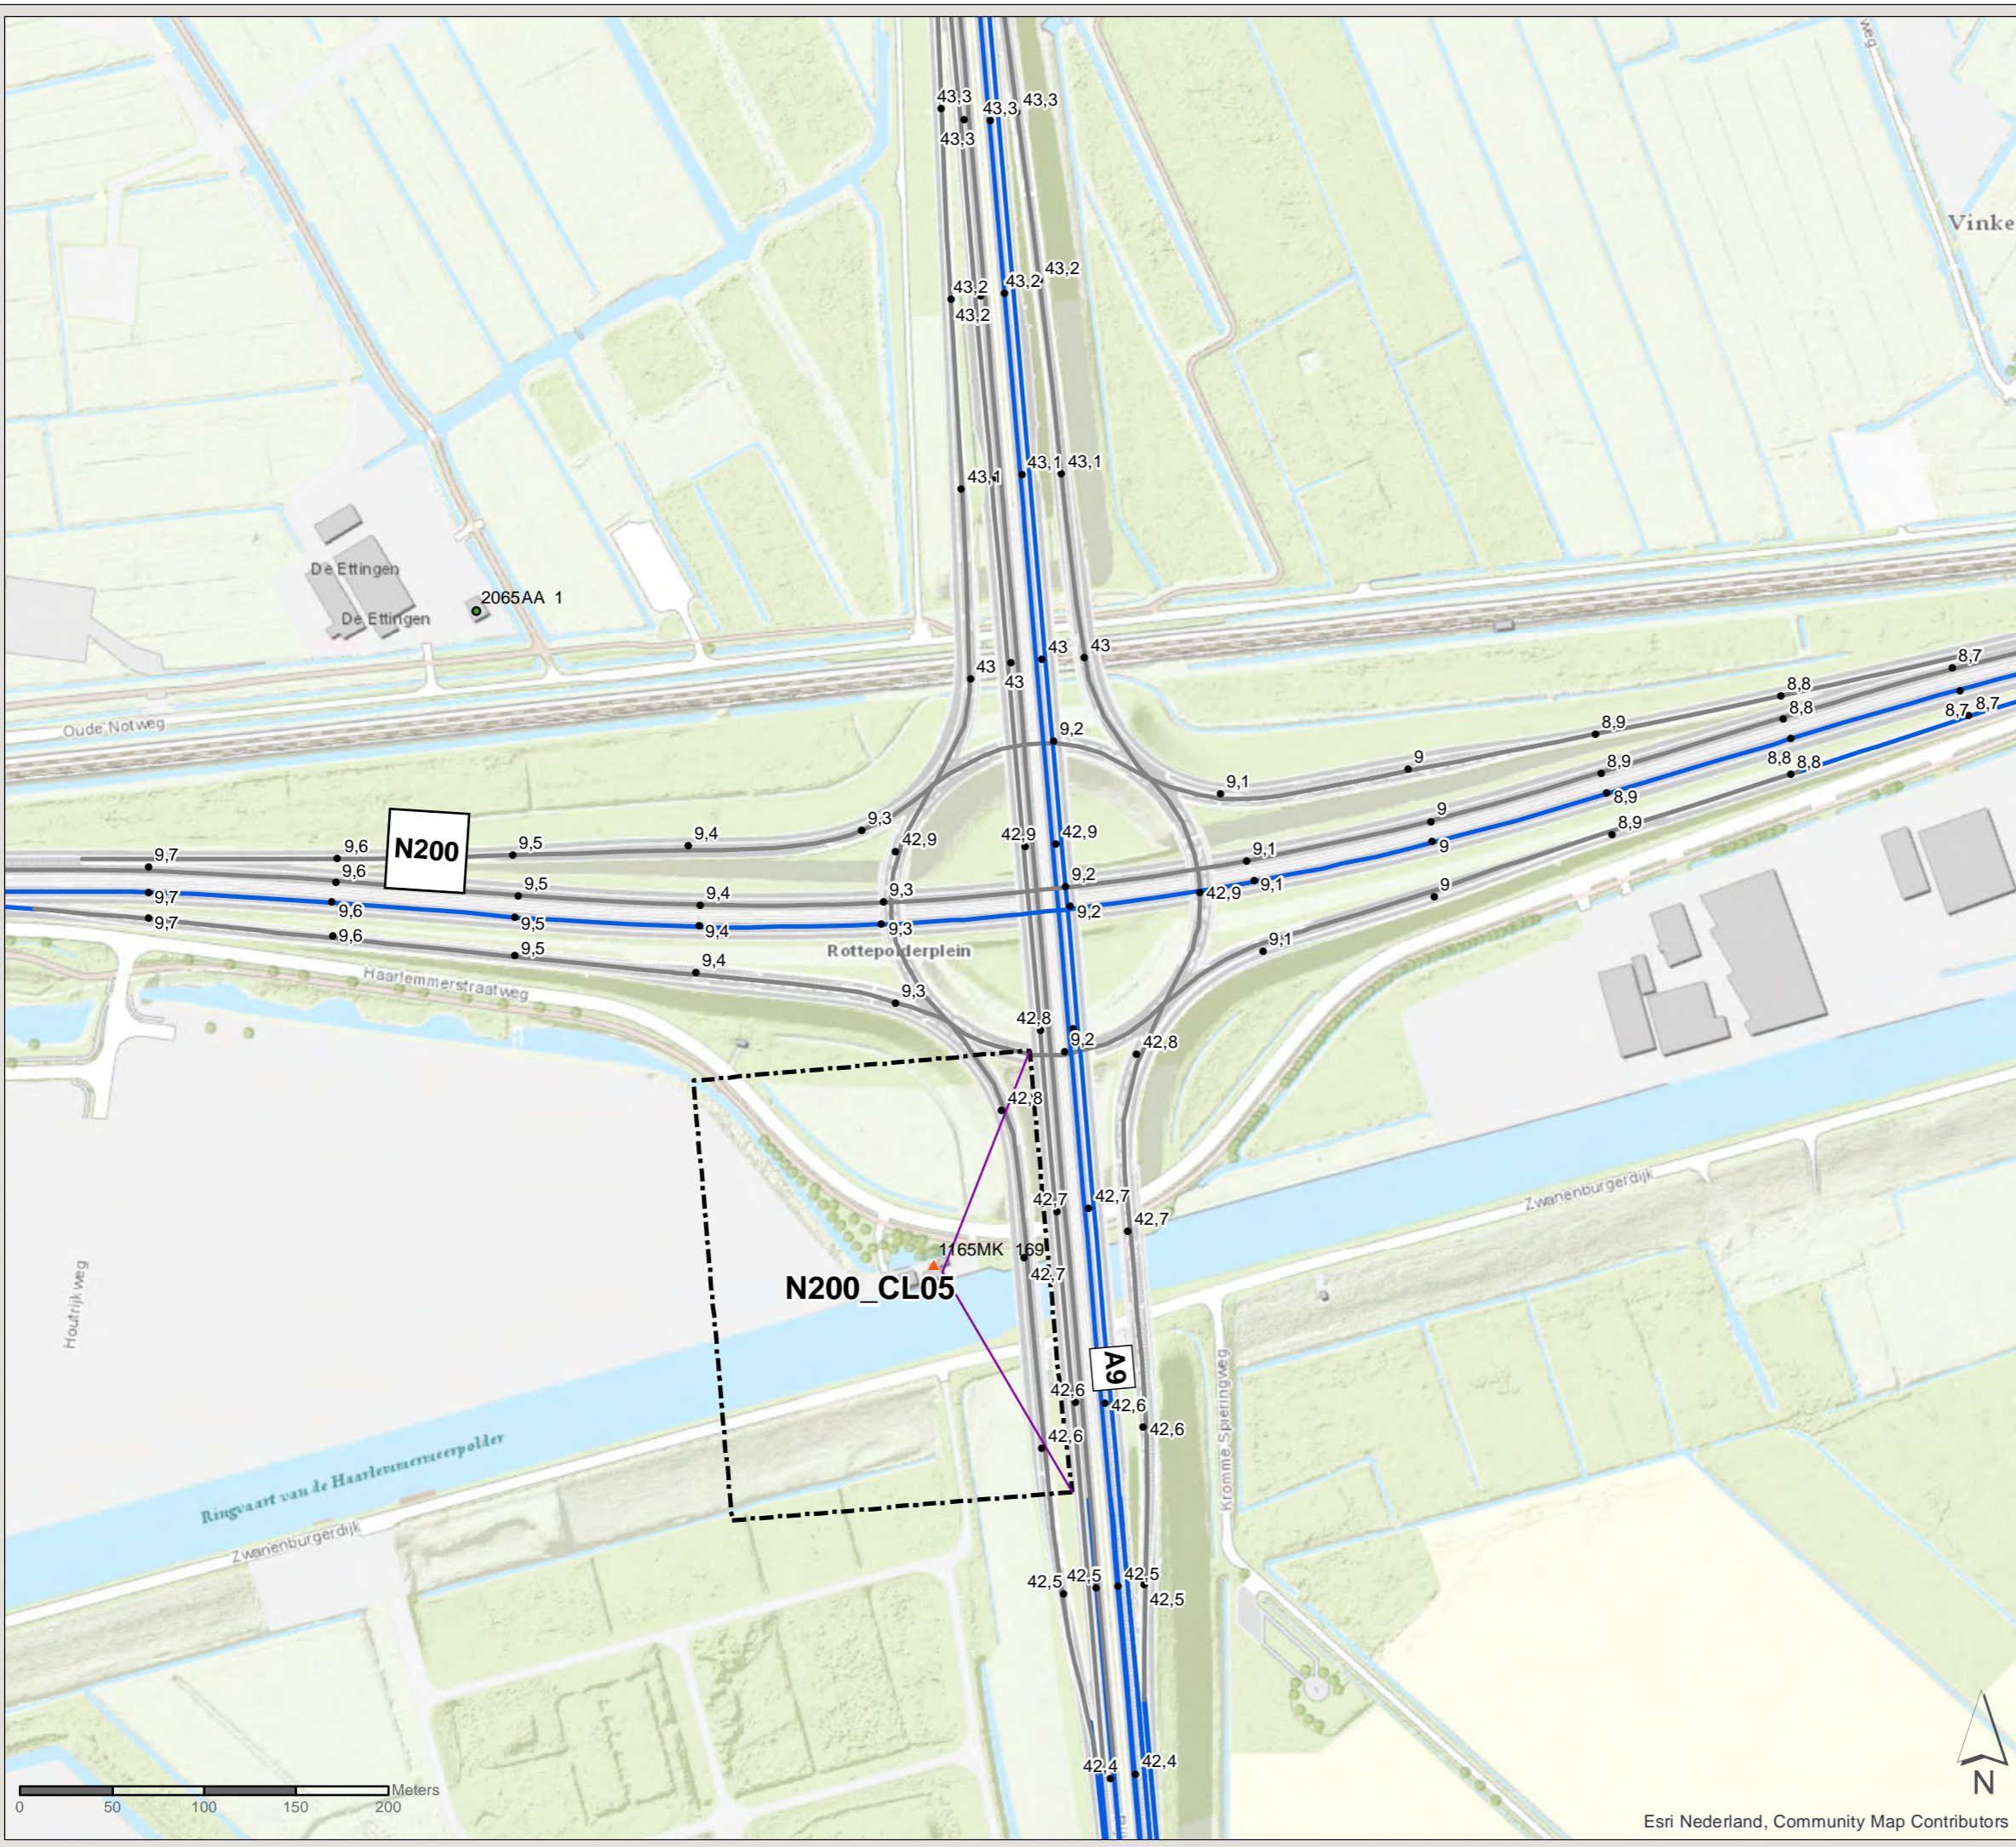

Esri Nederland, Community Map Contributors

PN: 365922

Datum: 23-6-2020

Schaal: 1:3.500

Formaat: A3

Getekend door: Pim van de Steeg

Gecontroleerd door: Gertjan Blaas



Sweco Nederland B.V.  
Postbus 203  
3730 AE De Bilt  
T +31 88 811 66 00  
F +31 30 310 04 14  
www.sweco.nl

File: WNN1\_A0\_billeg\_C2\_bestaandemaatregelen.mxd





# Akoestisch onderzoek MJPG Perceel 3

West-Nederland noord plan 1

Kaartblad: bestaande  
maatregelen

Subkaart: 106 / 167




## Legenda

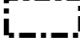-  Cluster
-  Gemeentegrens

 Zichthoek 2D

## Wegdekverharding

 ZOAB

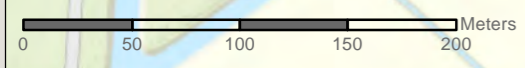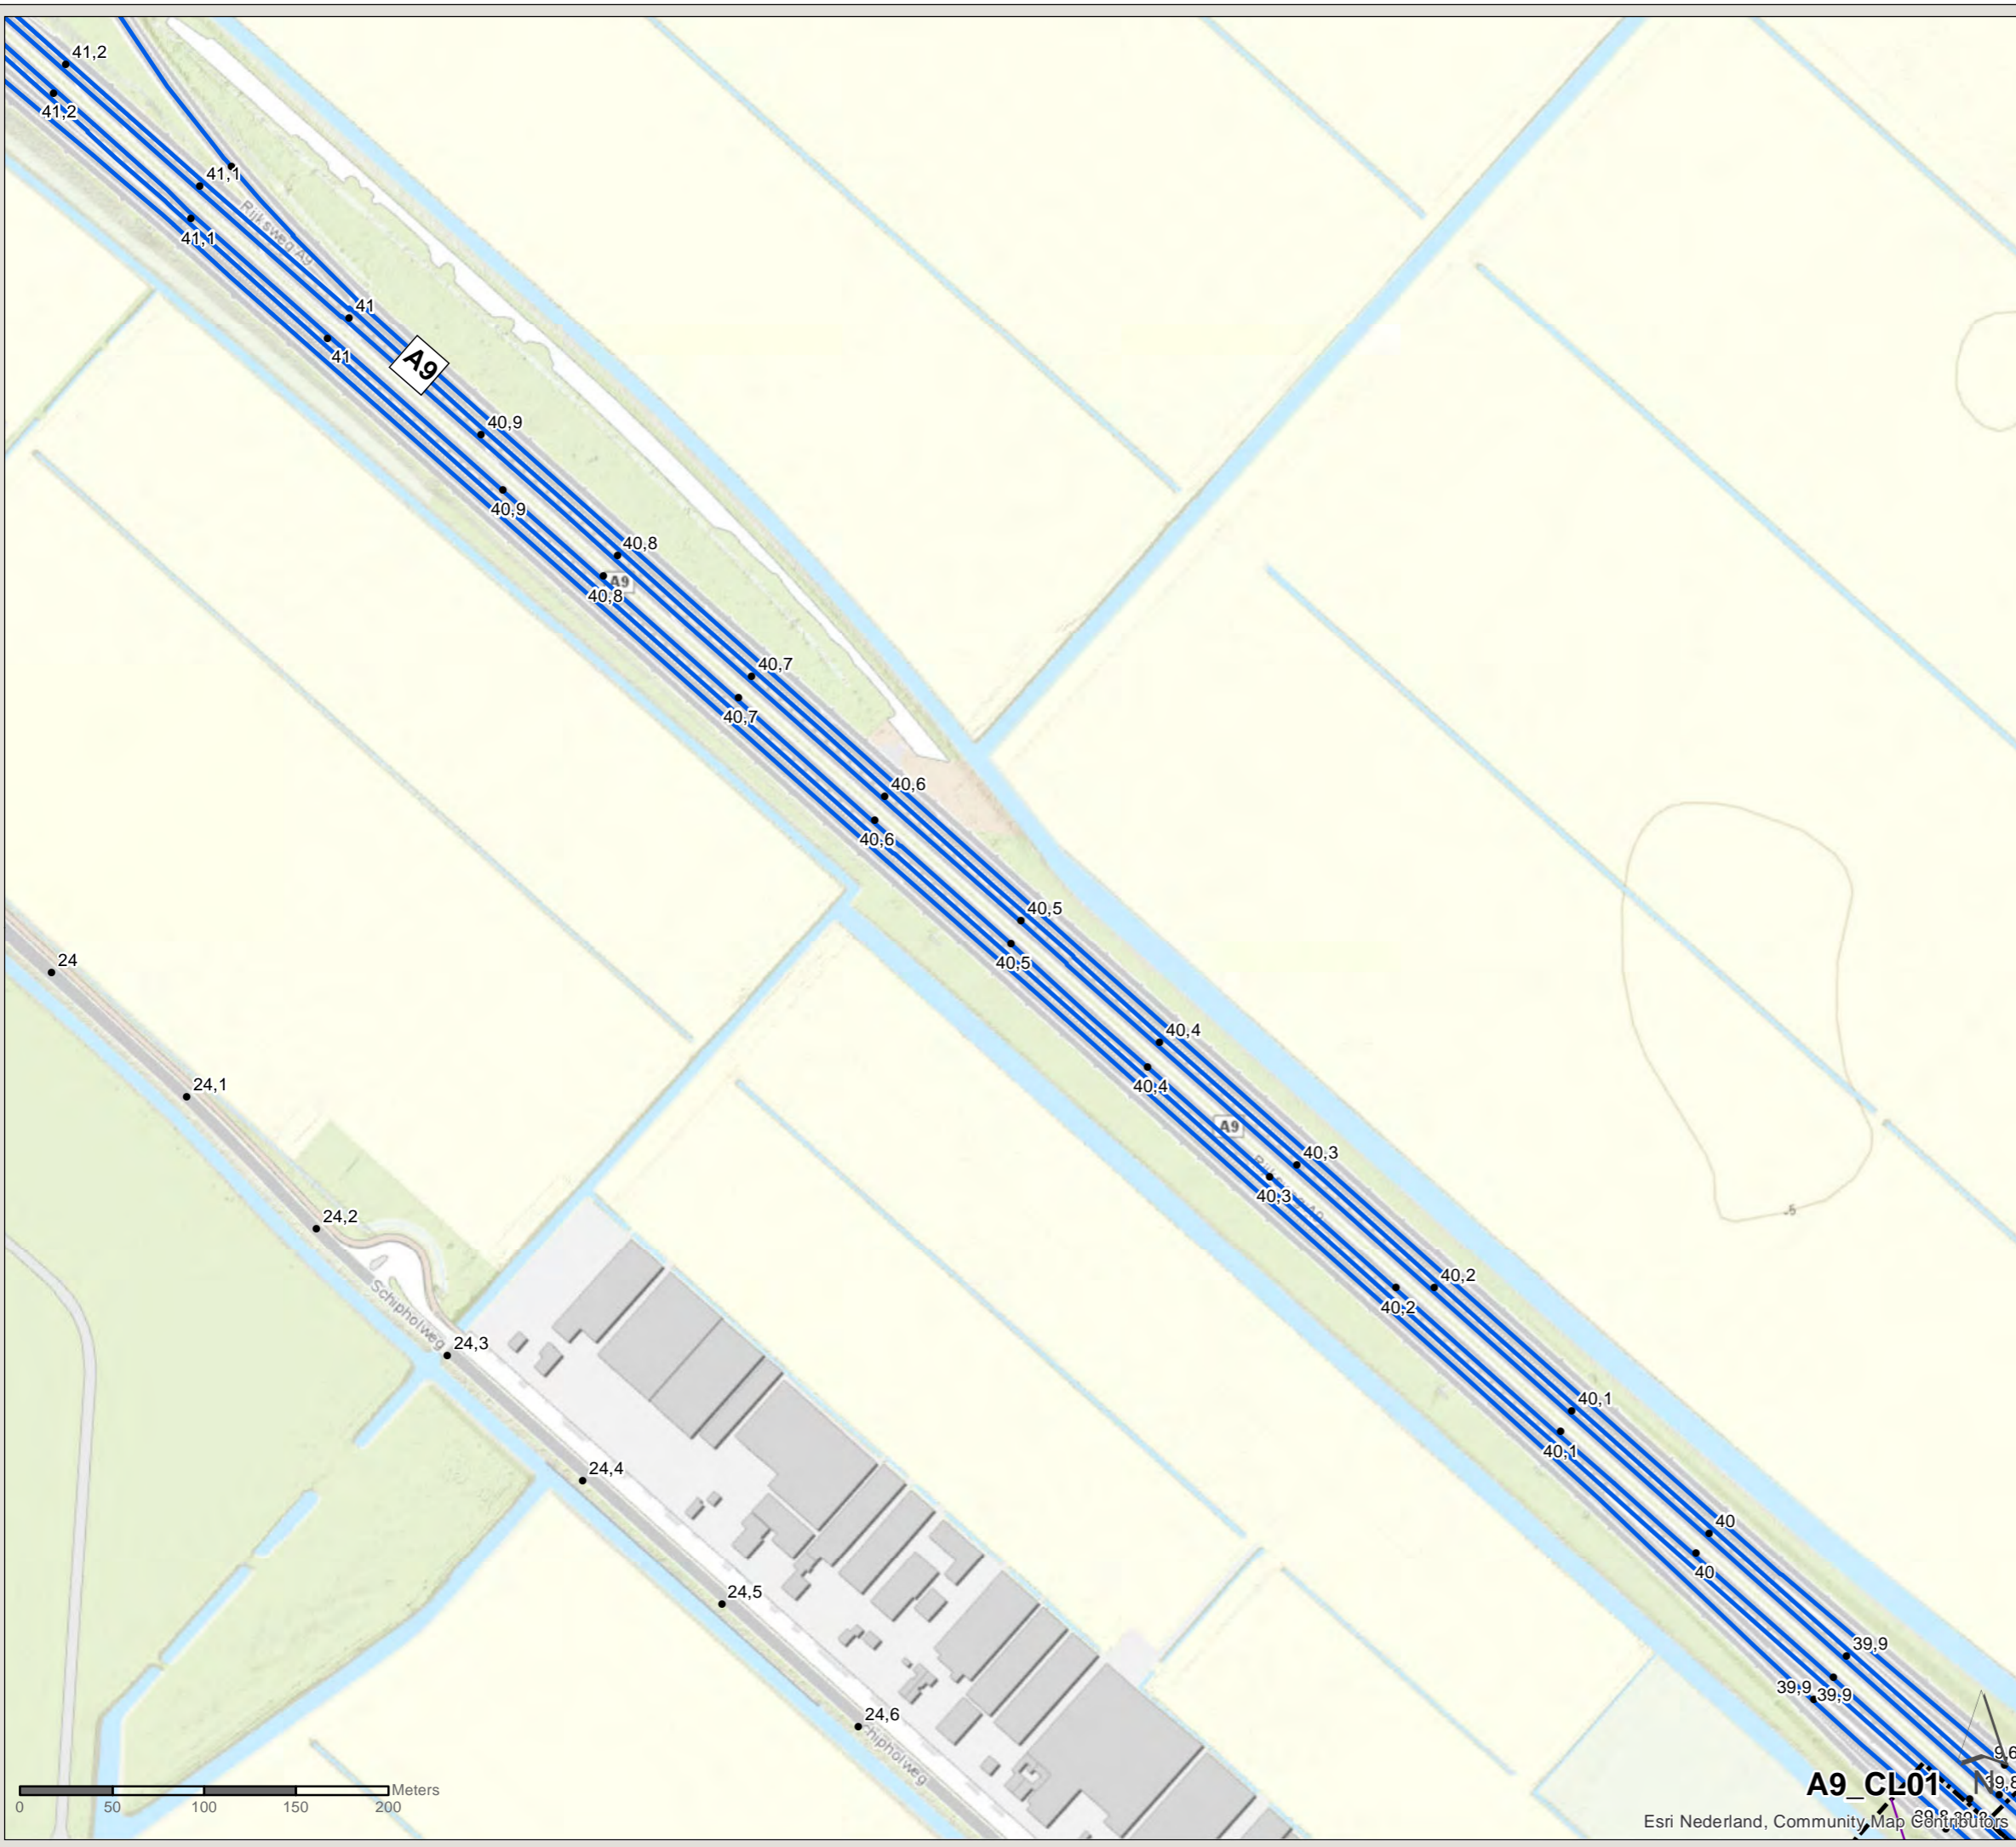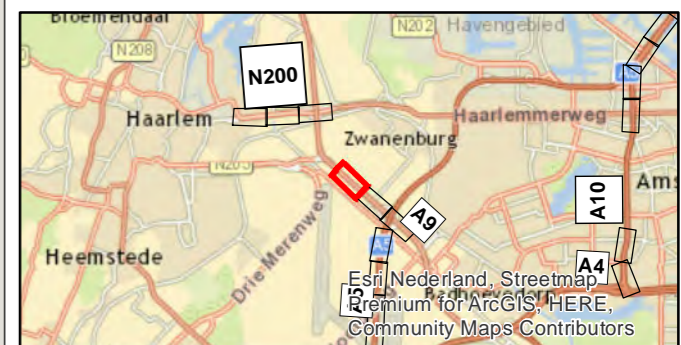

Esri Nederland, Community Map Contributors

PN: 365922

Datum: 23-6-2020

Schaal: 1:3.500

Formaat: A3

Getekend door: Pim van de Steeg  
Gecontroleerd door: Gertjan Blaas



Sweco Nederland B.V.  
Postbus 203  
3730 AE De Bilt  
T +31 88 811 66 00  
F +31 30 310 04 14  
www.sweco.nl

File: WINNT\_AO\_billego\_C2\_bestaandemaatregelen.mxd



# Akoestisch onderzoek MJPG Perceel 3

West-Nederland noord plan 1

Kaartblad: bestaande  
maatregelen

Subkaart: 107 / 167

## Legenda

- Cluster
- Gemeentegrens


Zichthoek 2D

### Saneringsobject

- Sanering type B
- Niet-saneringsobject

### Wegdekverharding

- Tweelaags ZOAB
- ZOAB

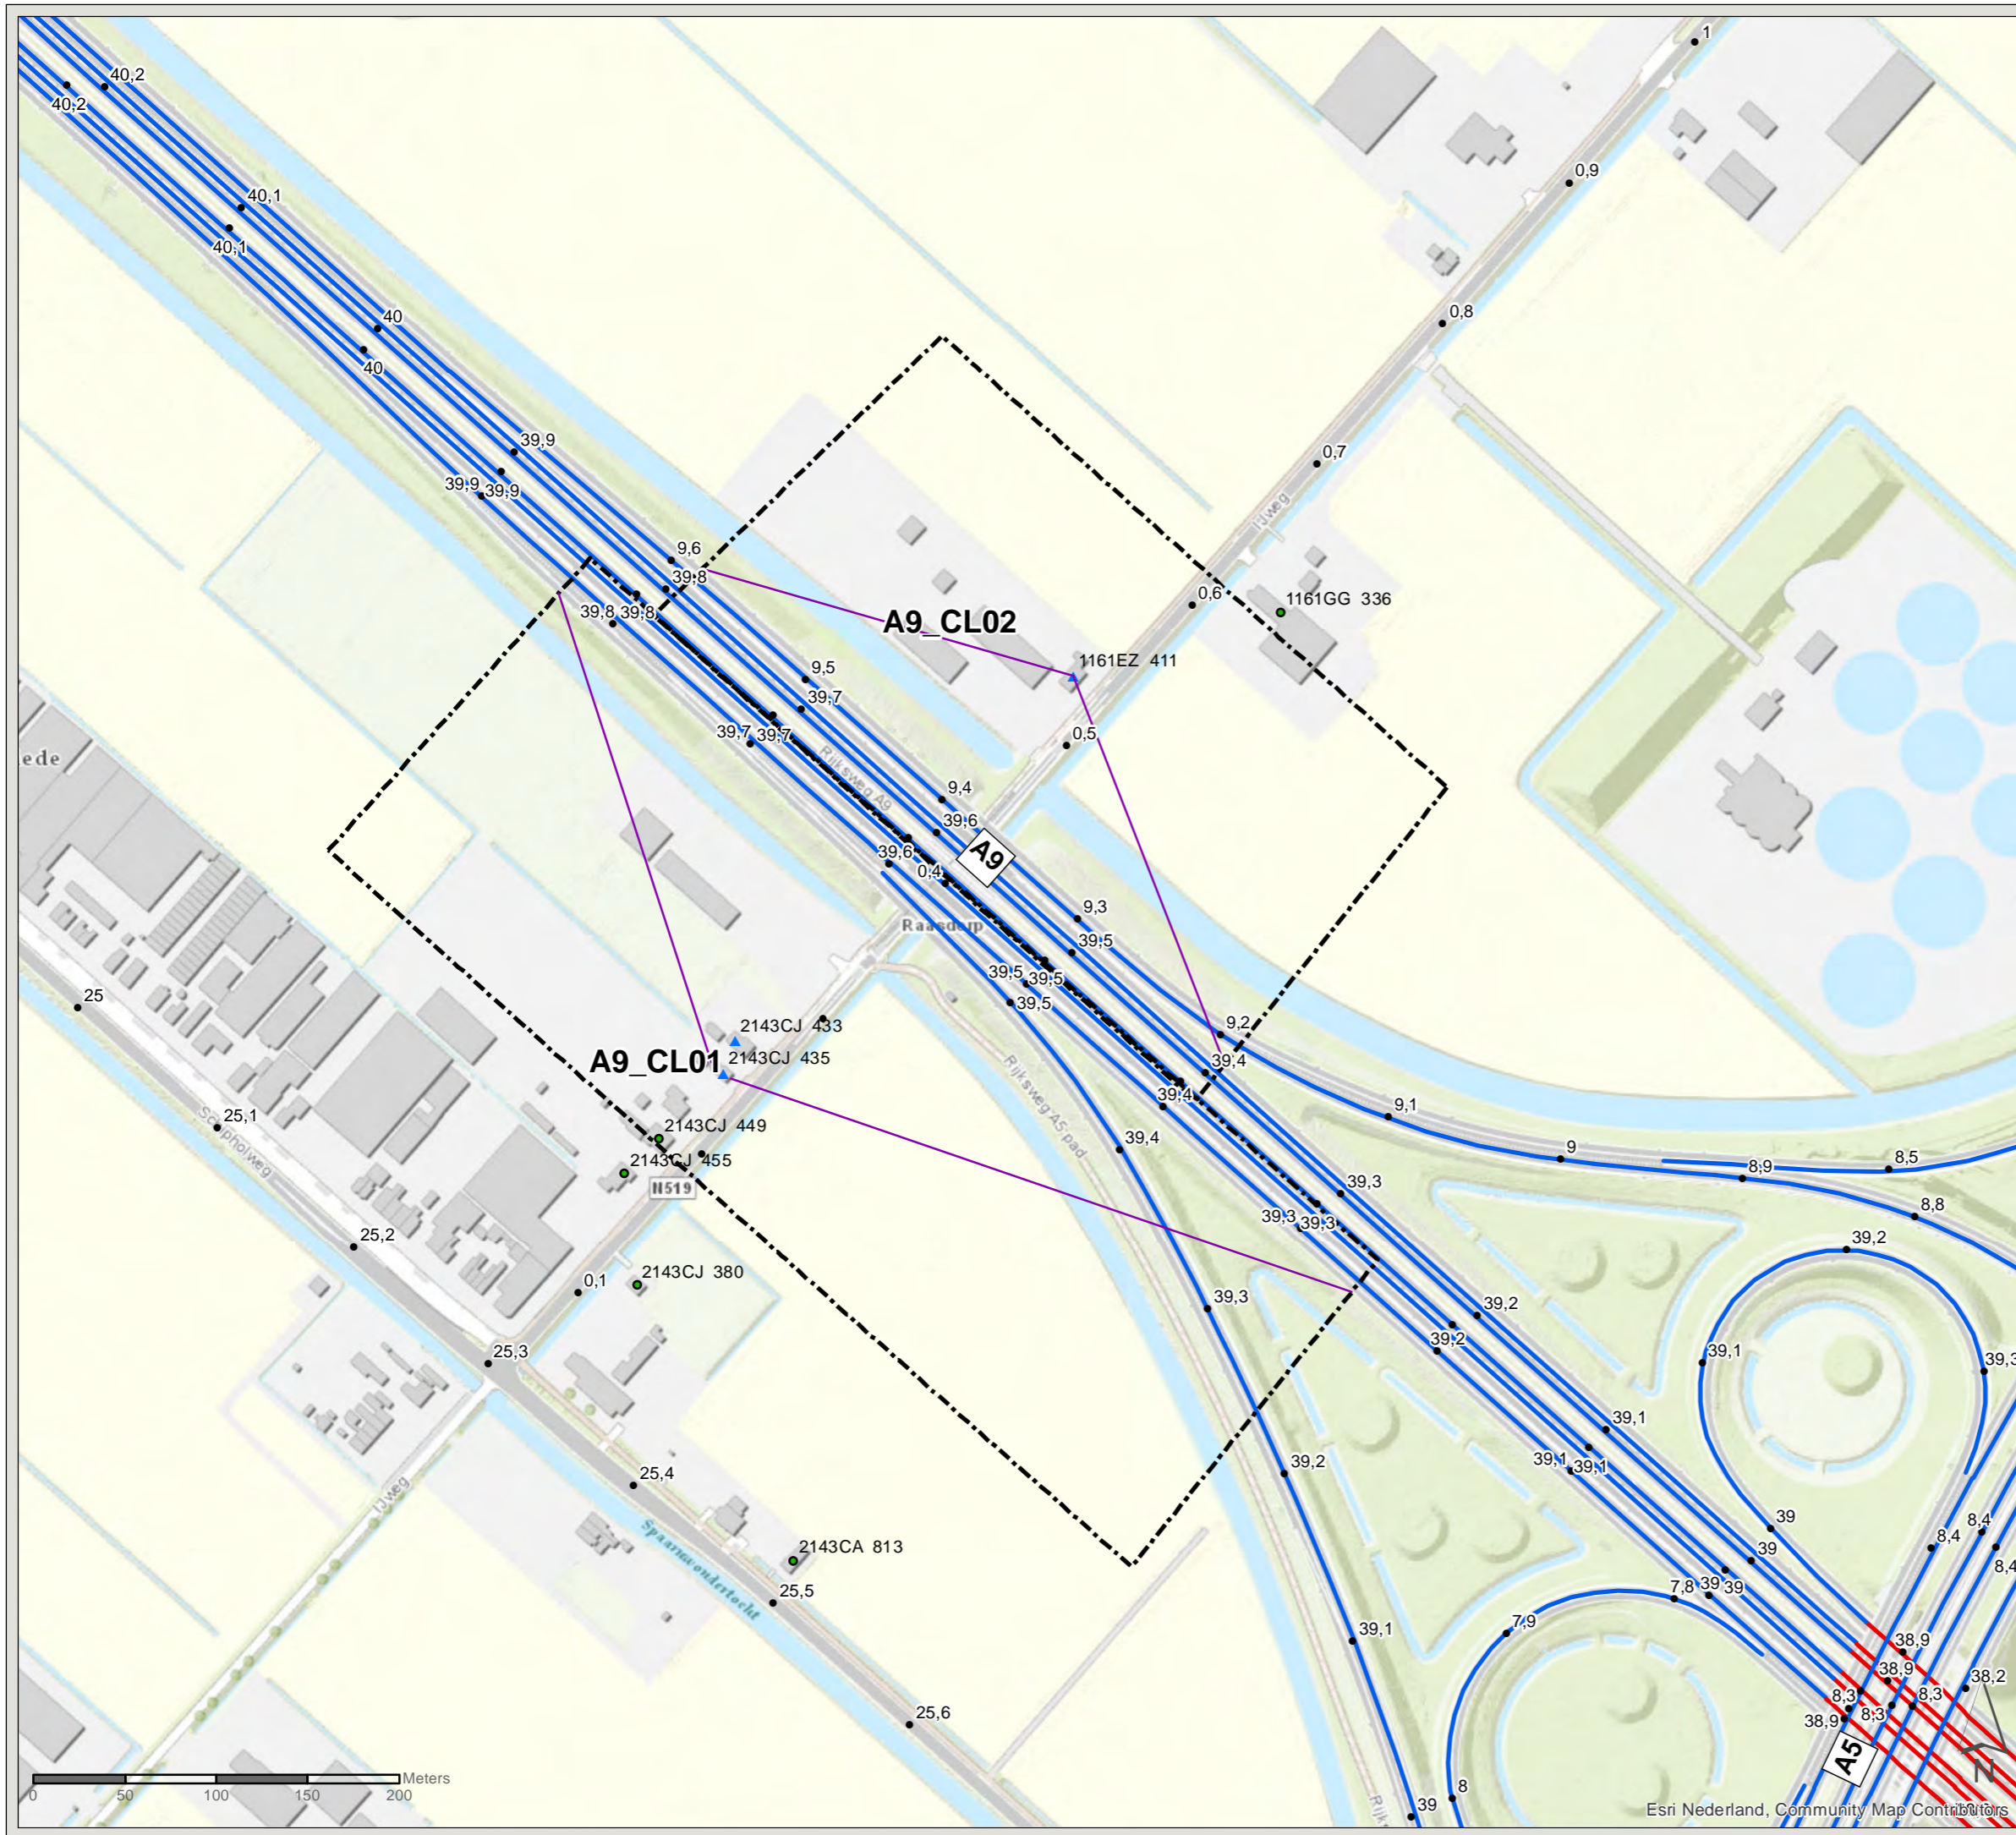

PN: 365922

Datum: 23-6-2020

Schaal: 1:3.500

Formaat: A3

Getekend door: Pim van de Steeg  
Gecontroleerd door: Gertjan Blaas



Sweco Nederland B.V.  
Postbus 203  
3730 AE De Bilt  
T +31 88 811 66 00  
F +31 30 310 04 14  
www.sweco.nl

File: WINNT\_AO\_billego\_C2\_bestaandemaatregelen.mxd







# Akoestisch onderzoek MJPG Perceel 3

West-Nederland noord plan 1




Kaartblad: bestaande  
maatregelen

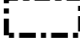Subkaart: 108 / 167

## Legenda

-  Cluster
-  Gemeentegrens
-  Bestaande overdrachtsmaatregel
-  Niet-saneringsobject

## Wegdekverharding

-  Referentiewegdek
-  Tweelaags ZOAB
-  ZOAB



PN: 365922

Datum: 23-6-2020


Schaal: 1:3.500

Formaat: A3

Getekend door: Pim van de Steeg  
Gecontroleerd door: Gertjan Blaas



Sweco Nederland B.V.  
Postbus 203  
3730 AE De Bilt  
T +31 88 811 66 00  
F +31 30 310 04 14  
www.sweco.nl

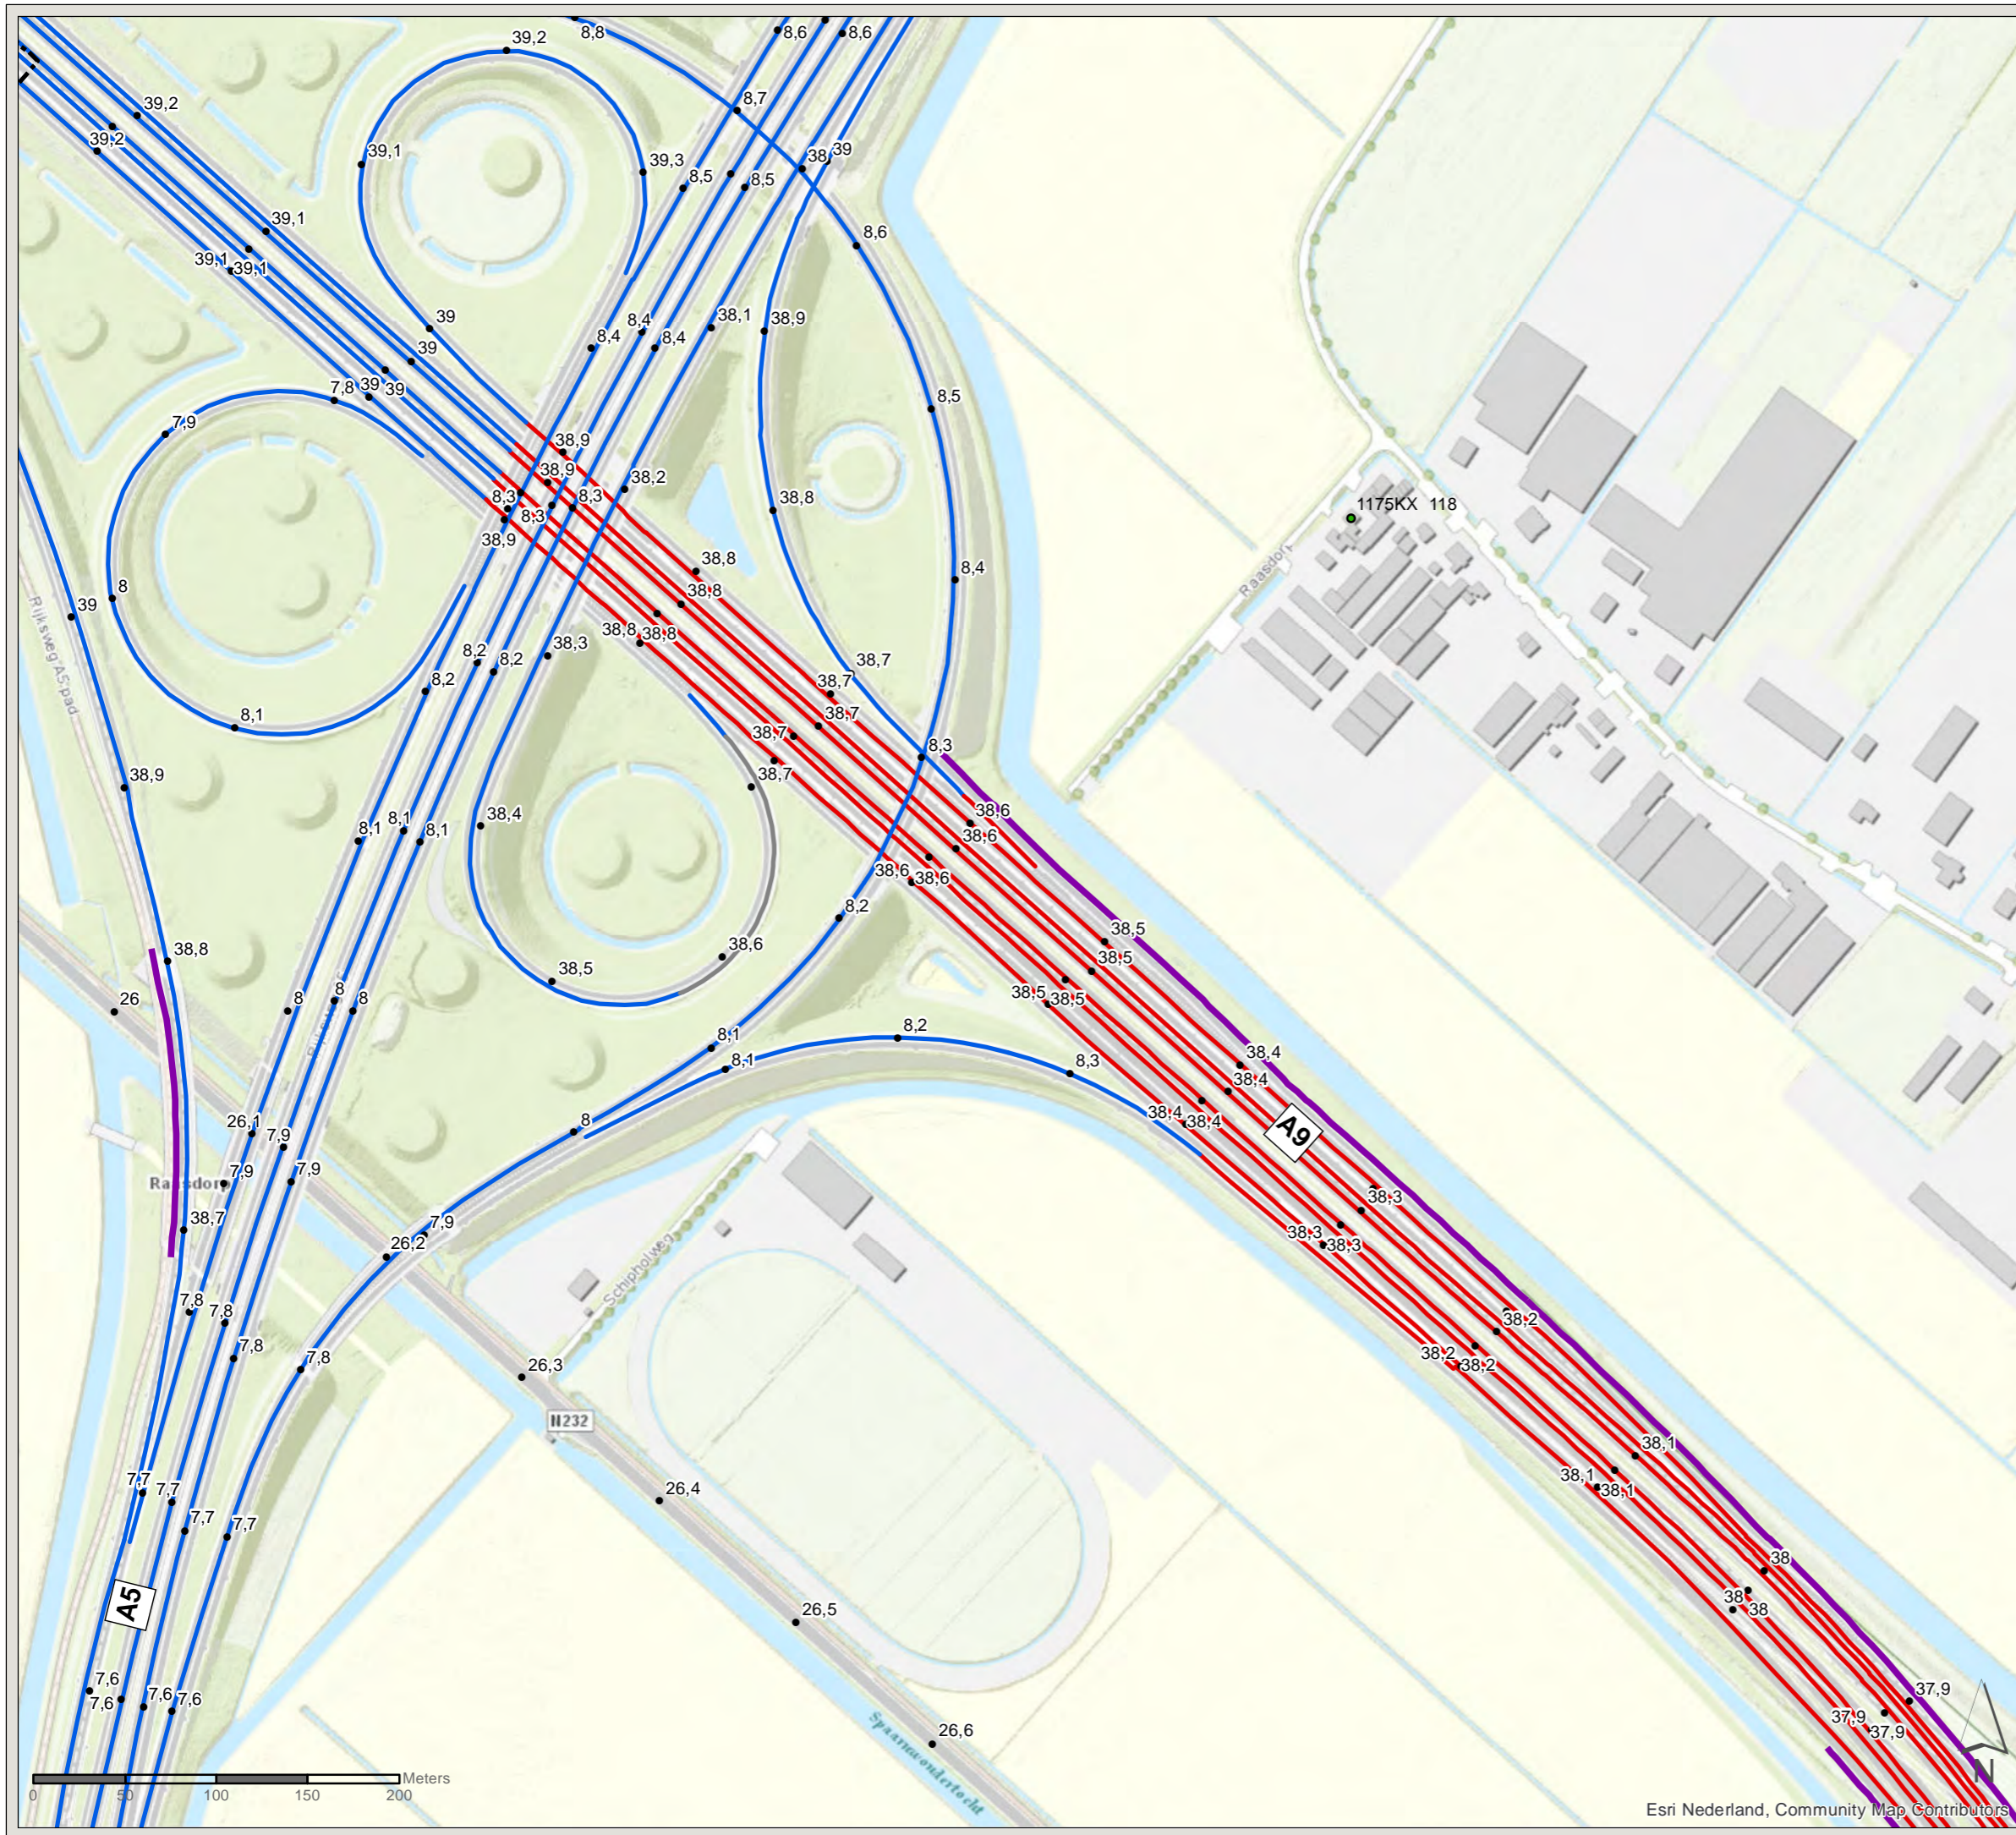





# Akoestisch onderzoek MJPG Perceel 3

West-Nederland noord plan 1

Kaartblad: bestaande  
maatregelen




Subkaart: 109 / 167

## Legenda

-  Gemeentegrens
-  Bestaande overdrachtsmaatregel

## Wegdekverharding

-  ZOAB

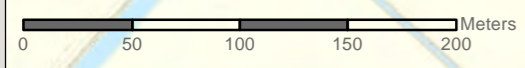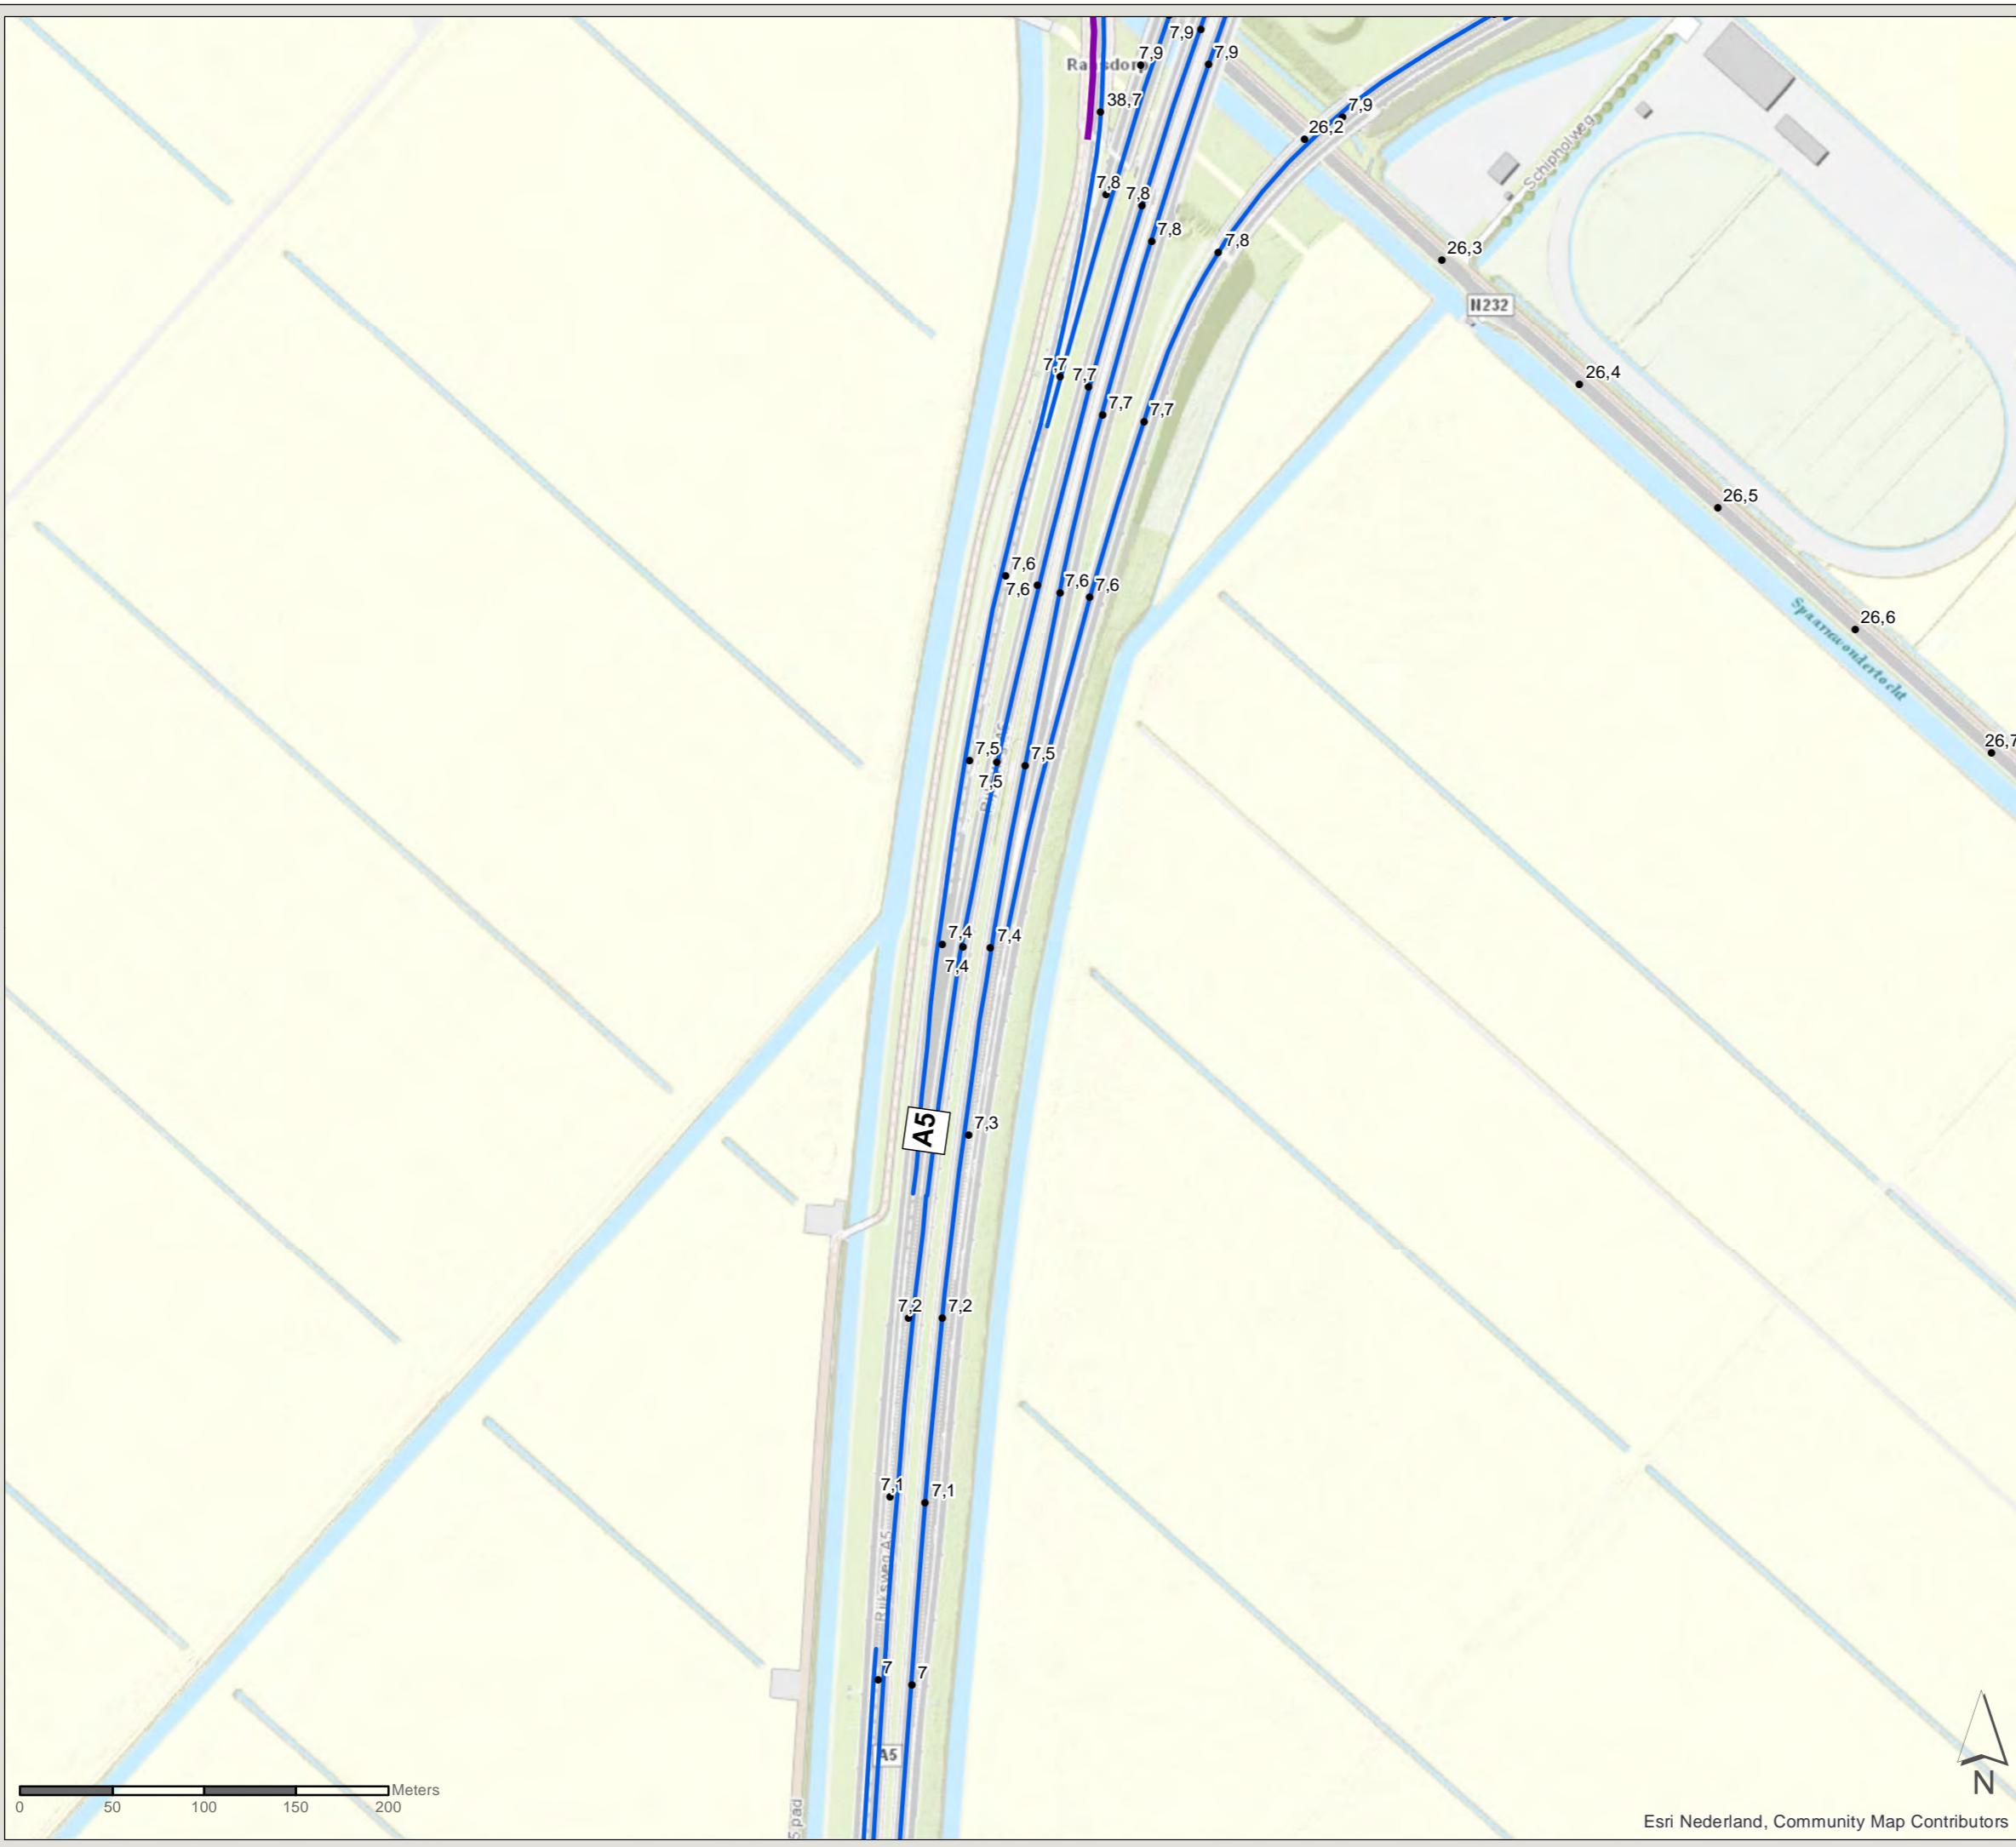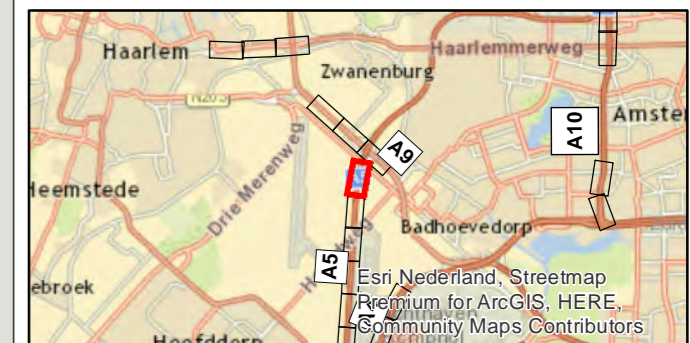

Esri Nederland, Community Map Contributors

PN: 365922  
Datum: 23-6-2020  
Schaal: 1:3.500  
Formaat: A3  
Getekend door: Pim van de Steeg  
Gecontroleerd door: Gertjan Blaas

**SWECO**   
Sweco Nederland B.V.  
Postbus 203  
3730 AE De Bilt  
T +31 88 811 66 00  
F +31 30 310 04 14  
www.sweco.nl

File: WINNT\_AO\_billeg\_C2\_bestaandemaatregelen.mxd





# Akoestisch onderzoek MJPG Perceel 3

West-Nederland noord plan 1

Kaartblad: bestaande  
maatregelen


Subkaart: 110 / 167

## Legenda

-  Gemeentegrens
-  Bestaande overdrachtsmaatregel

## Wegdekverharding

-  ZOAB

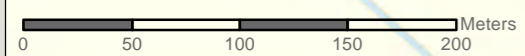

Esri Nederland, Community Map Contributors

PN: 365922  
Datum: 23-6-2020  
Schaal: 1:3.500  
Formaat: A3  
Getekend door: Pim van de Steeg  
Gecontroleerd door: Gertjan Blaas

**SWECO** 

Sweco Nederland B.V.  
Postbus 203  
3730 AE De Bilt  
T +31 88 811 66 00  
F +31 30 310 04 14  
www.sweco.nl

File: WINNT\_AO\_billeg\_C2\_bestaandemaatregelen.mxd





# Akoestisch onderzoek MJPG Perceel 3

West-Nederland noord plan 1

Kaartblad: bestaande  
maatregelen


Subkaart: 111 / 167

## Legenda

-  Gemeentegrens
-  Bestaande overdrachtsmaatregel

## Wegdekverharding

-  ZOAB

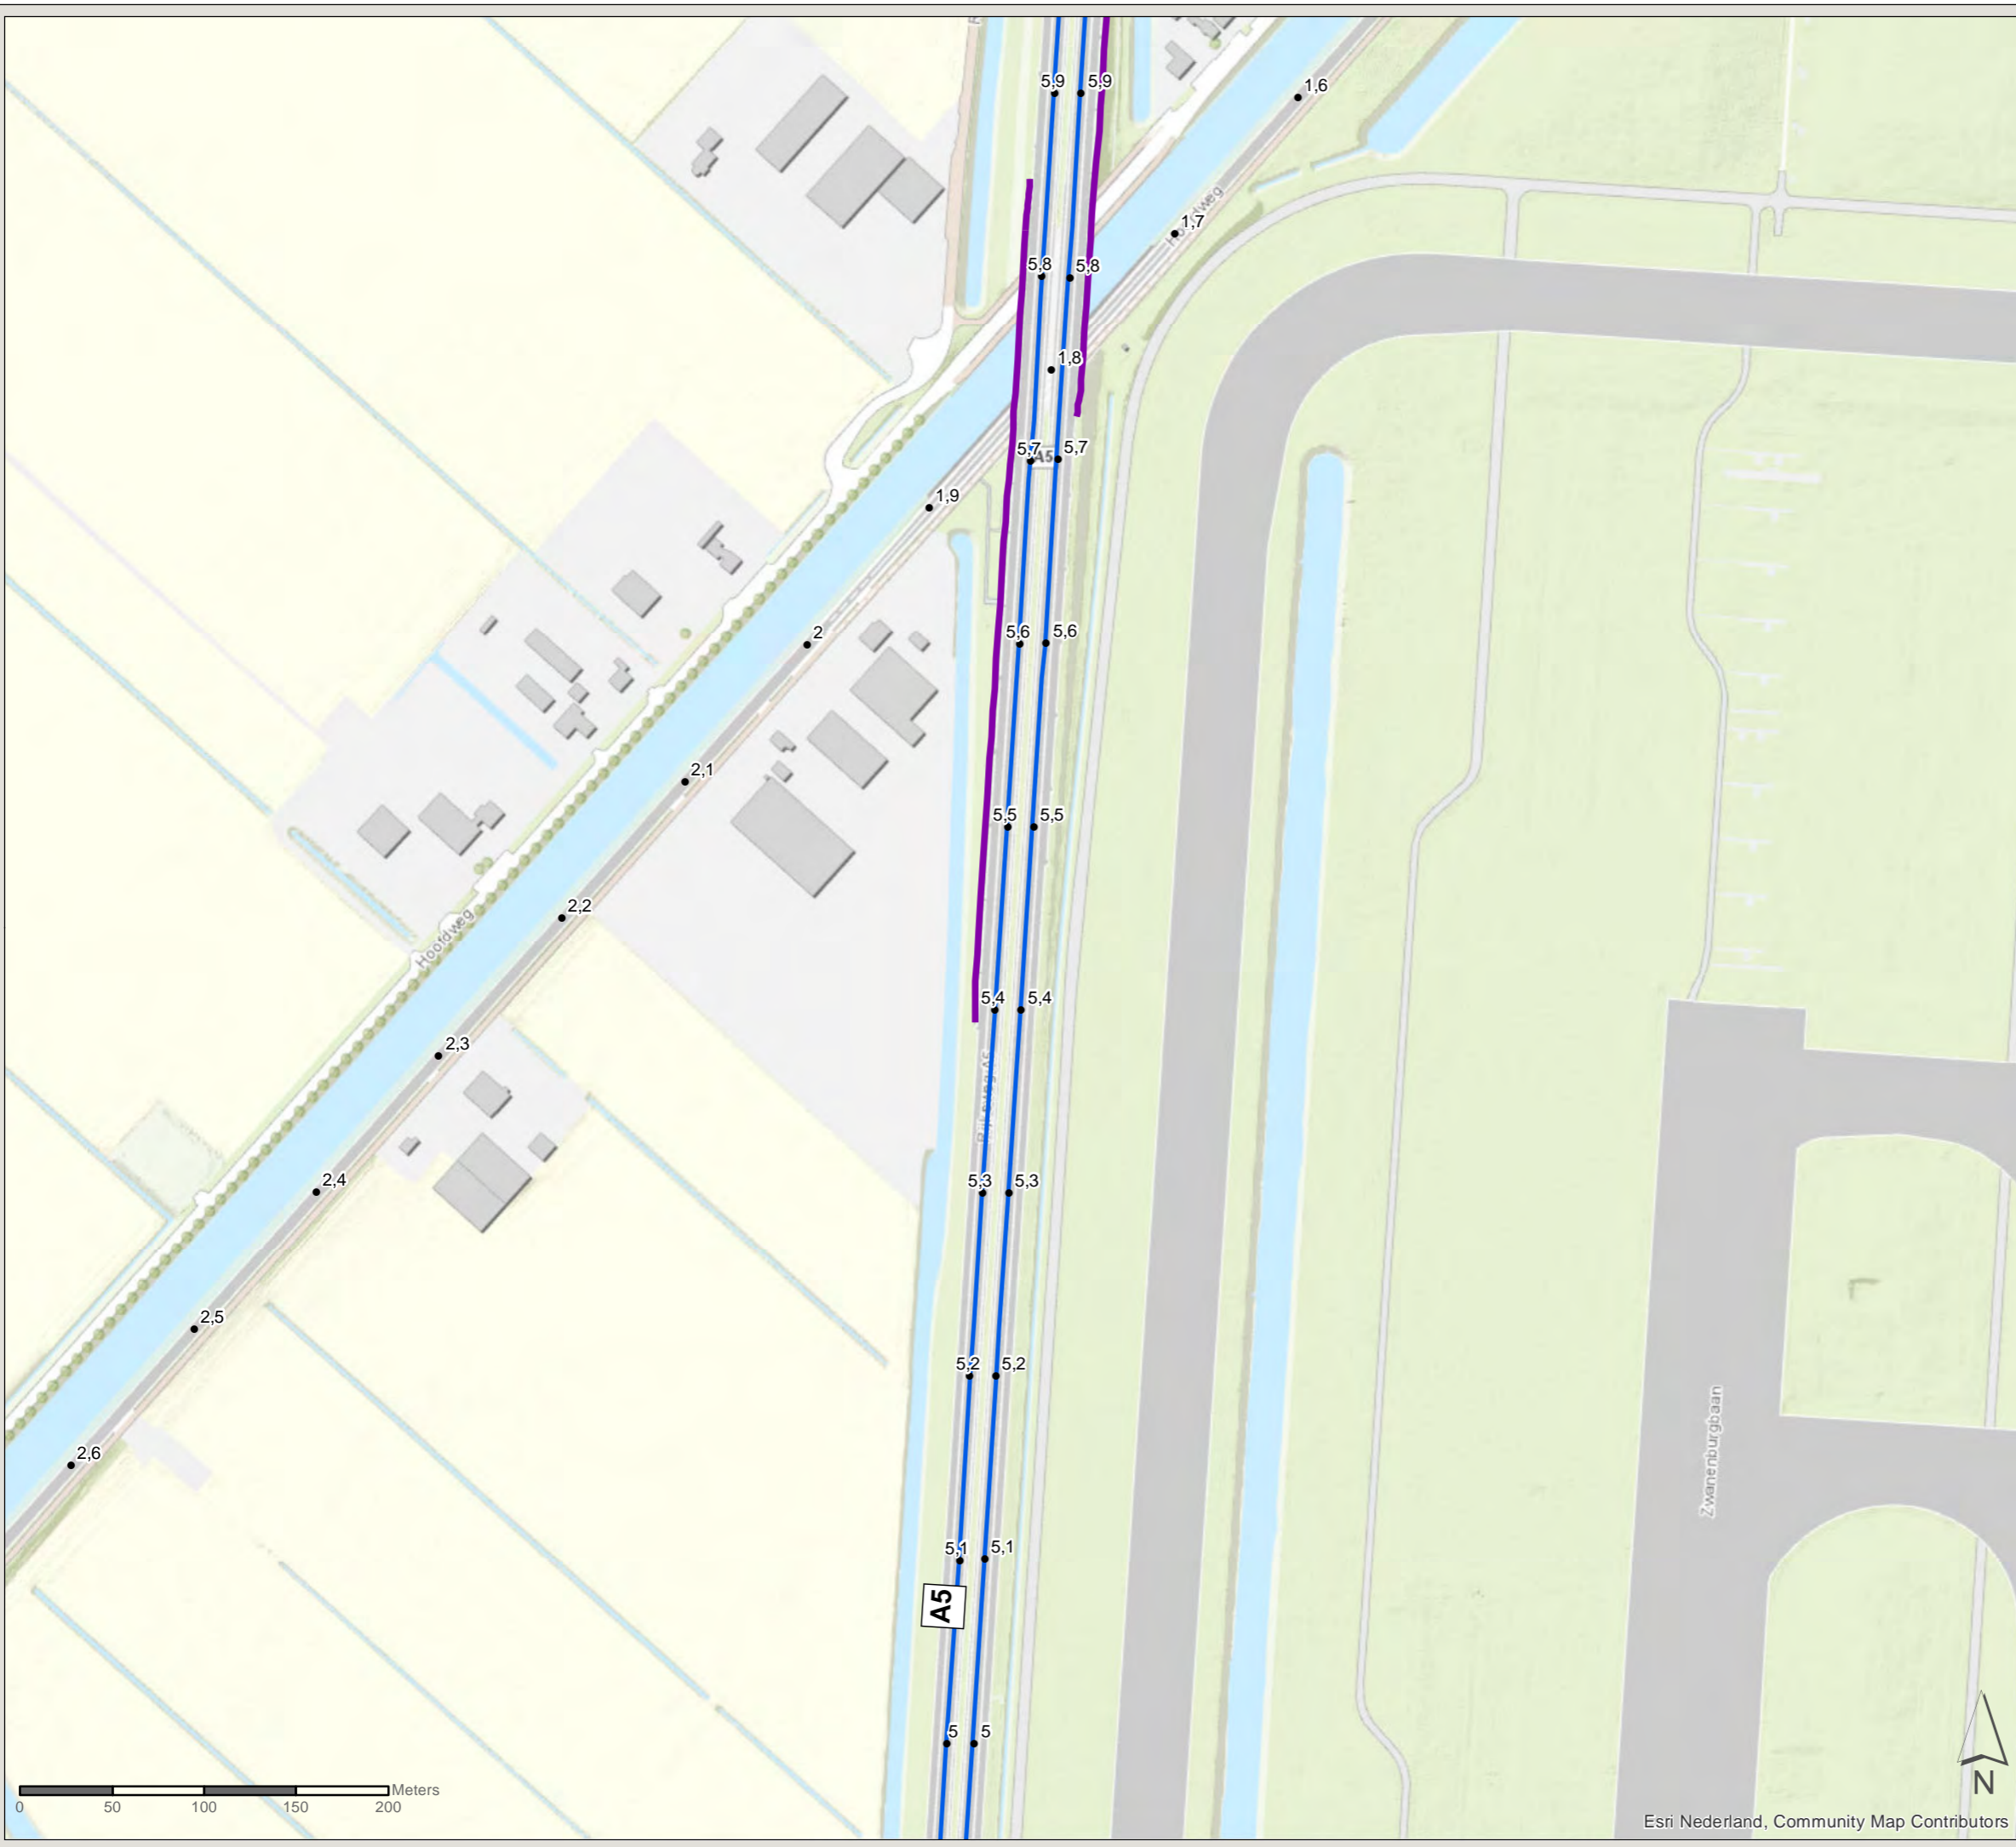

Esri Nederland, Community Map Contributors

PN: 365922

Datum: 23-6-2020

Schaal: 1:3.500

Formaat: A3

Getekend door: Pim van de Steeg  
Gecontroleerd door: Gertjan Blaas



Sweco Nederland B.V.  
Postbus 203  
3730 AE De Bilt  
T +31 88 811 66 00  
F +31 30 310 04 14  
www.sweco.nl





# Akoestisch onderzoek MJPG Perceel 3

West-Nederland noord plan 1

Kaartblad: bestaande  
maatregelen



Subkaart: 112 / 167

## Legenda

-  Gemeentegrens
-  Bestaande overdrachtsmaatregel

## Wegdekverharding

-  ZOAB

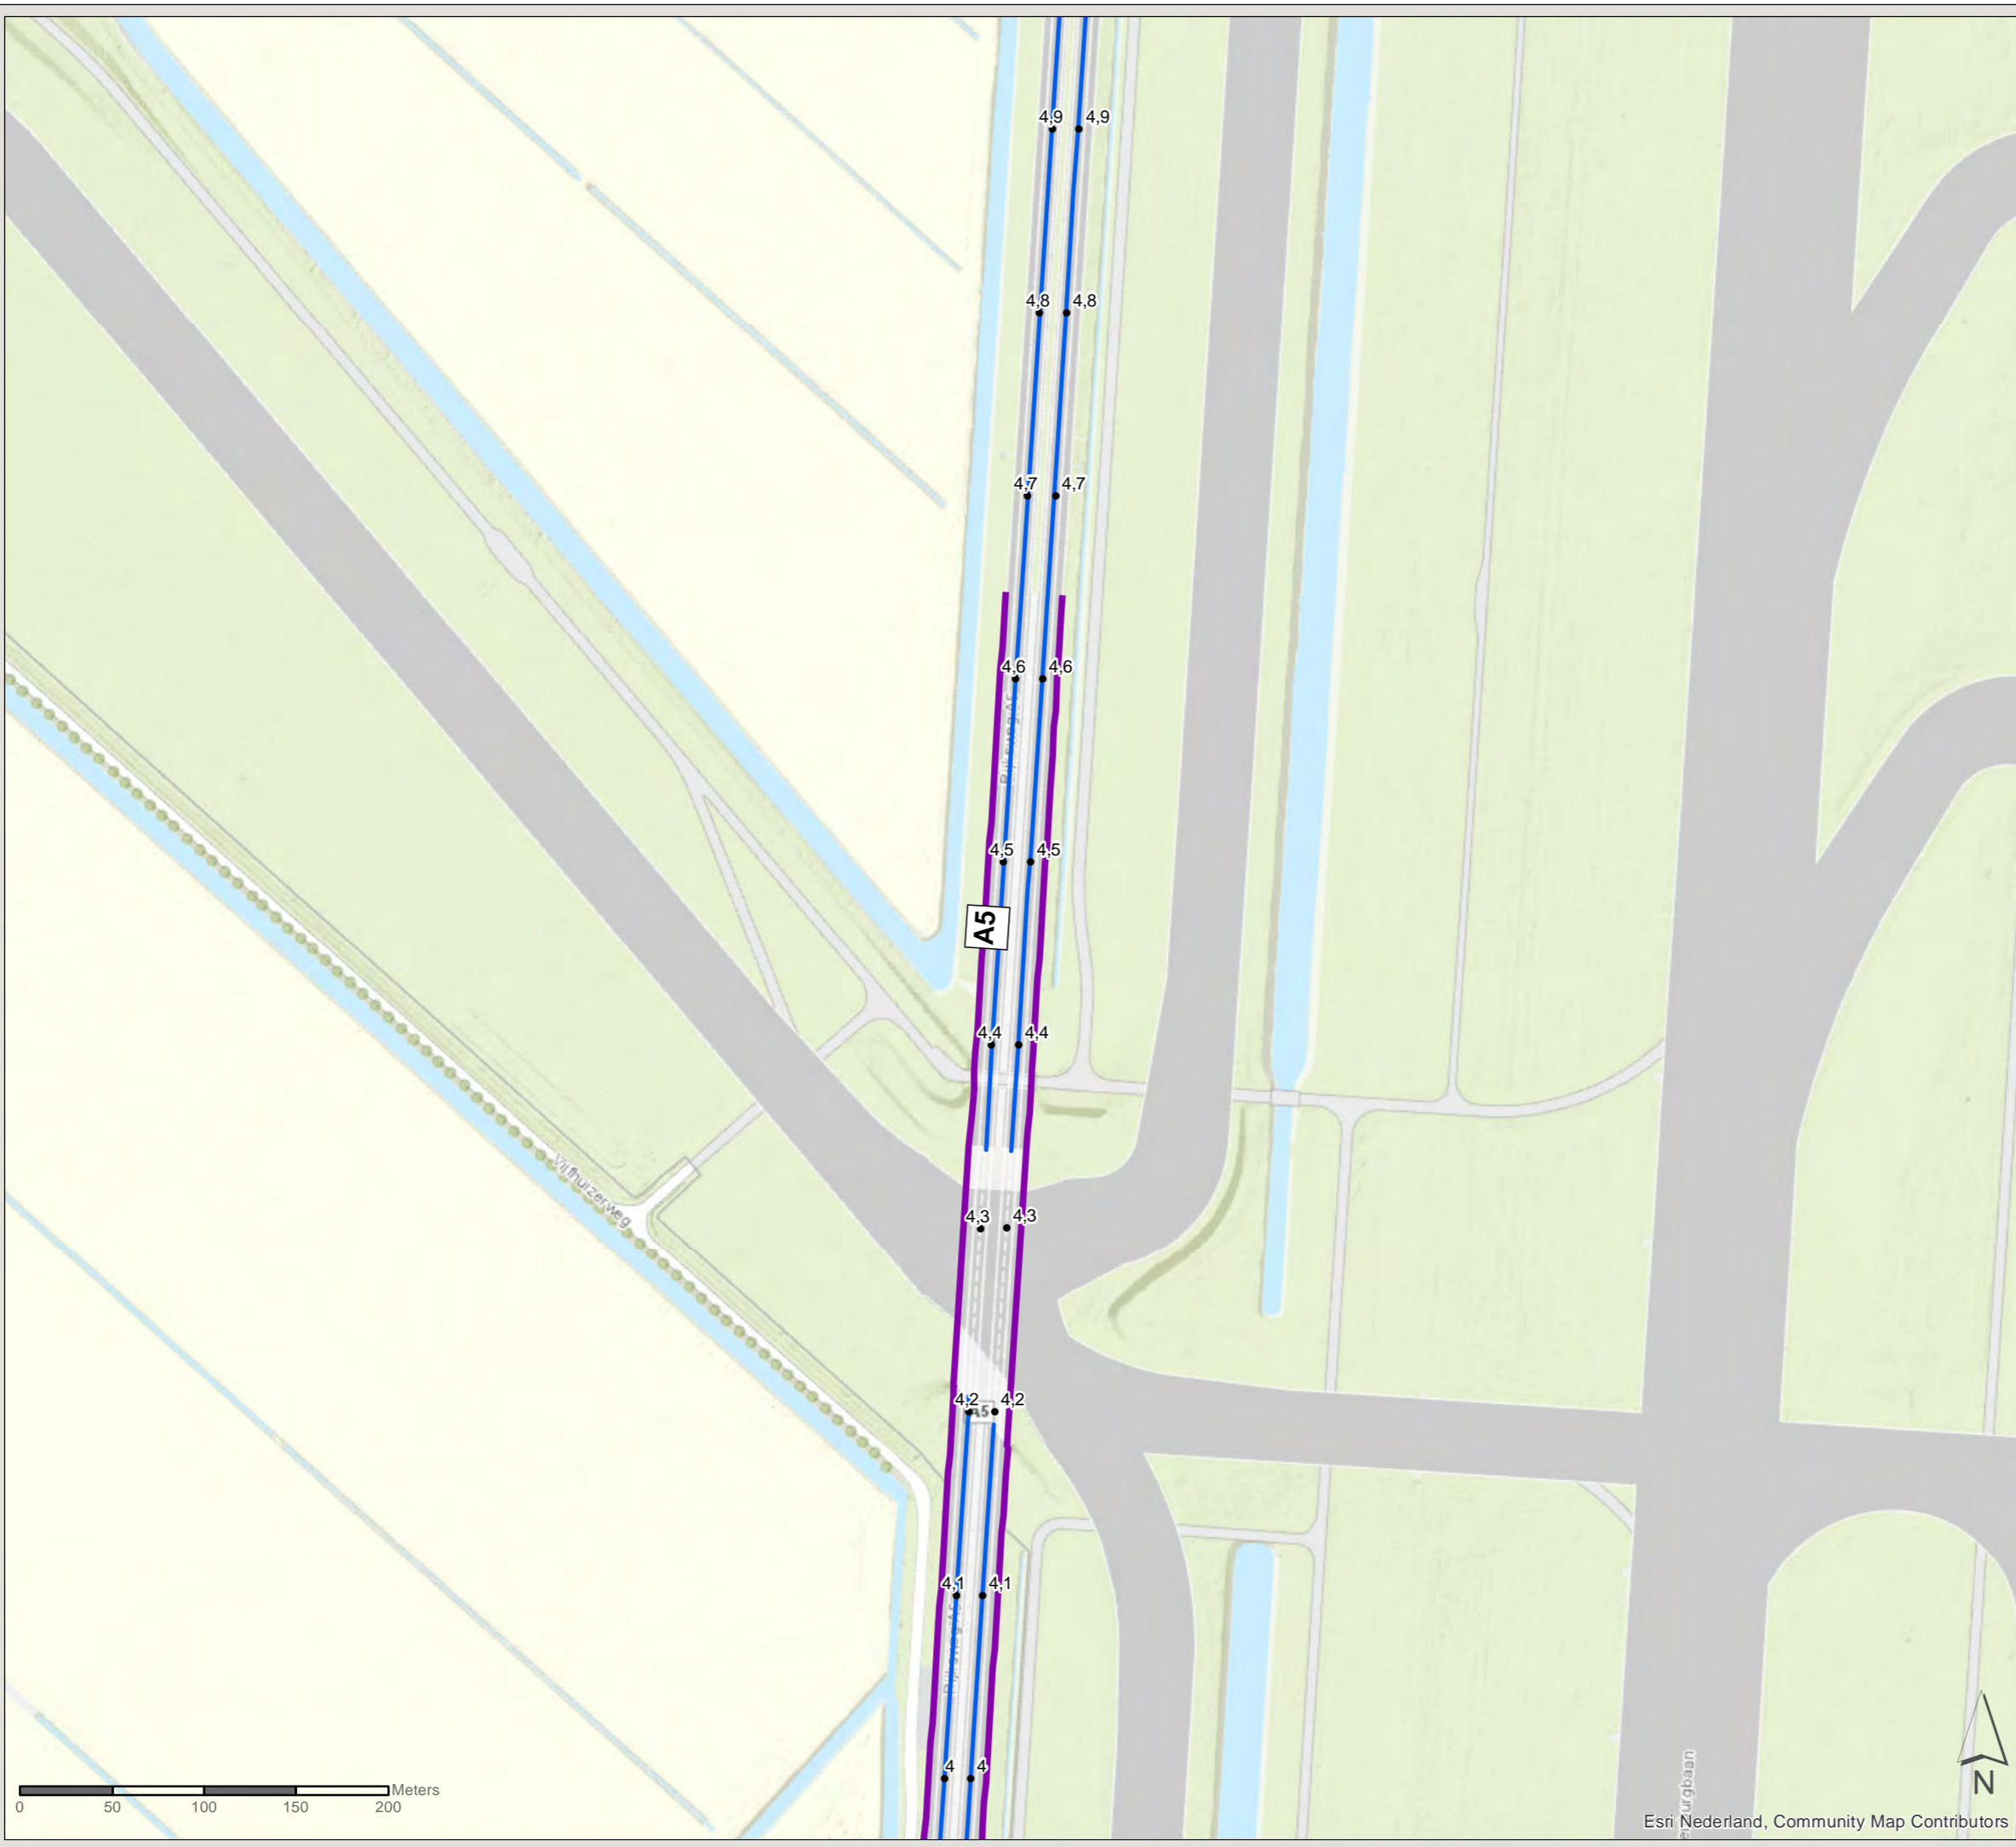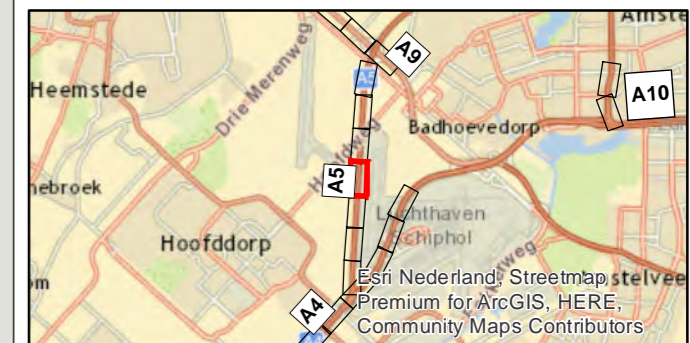

PN: 365922

Datum: 23-6-2020

Schaal: 1:3.500

Formaat: A3

Getekend door: Pim van de Steeg  
Gecontroleerd door: Gertjan Blaas



Sweco Nederland B.V.  
Postbus 203  
3730 AE De Bilt  
T +31 88 811 66 00  
F +31 30 310 04 14  
www.sweco.nl





# Akoestisch onderzoek MJPG Perceel 3

West-Nederland noord plan 1

Kaartblad: bestaande  
maatregelen


Subkaart: 113 / 167

## Legenda

-  Gemeentegrens
-  Bestaande overdrachtsmaatregel

## Wegdekverharding

-  ZOAB

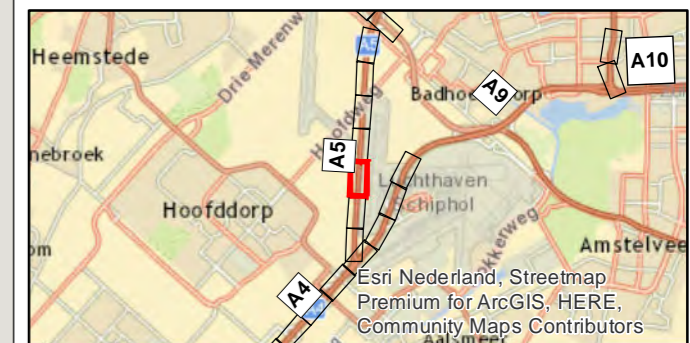

Esri Nederland, Community Map Contributors

PN: 365922

Datum: 23-6-2020

Schaal: 1:3.500

Formaat: A3

Getekend door: Pim van de Steeg  
Gecontroleerd door: Gertjan Blaas



Sweco Nederland B.V.  
Postbus 203  
3730 AE De Bilt  
T +31 88 811 66 00  
F +31 30 310 04 14  
www.sweco.nl





# Akoestisch onderzoek MJPG Perceel 3


West-Nederland noord plan 1

Kaartblad: bestaande  
maatregelen

Subkaart: 114 / 167


## Legenda

-  Gemeentegrens
-  Bestaande overdrachtsmaatregel

-  Niet-saneringsobject

## Wegdekverharding

-  ZOAB

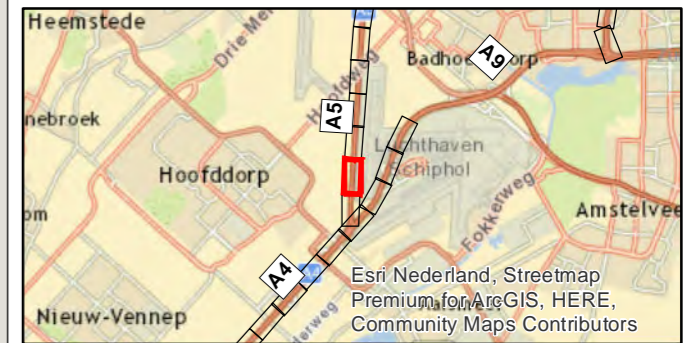

PN: 365922

Datum: 23-6-2020


Schaal: 1:3.500

Formaat: A3

Getekend door: Pim van de Steeg  
Gecontroleerd door: Gertjan Blaas

**SWECO** 

Sweco Nederland B.V.  
Postbus 203  
3730 AE De Bilt  
T +31 88 811 66 00  
F +31 30 310 04 14  
www.sweco.nl

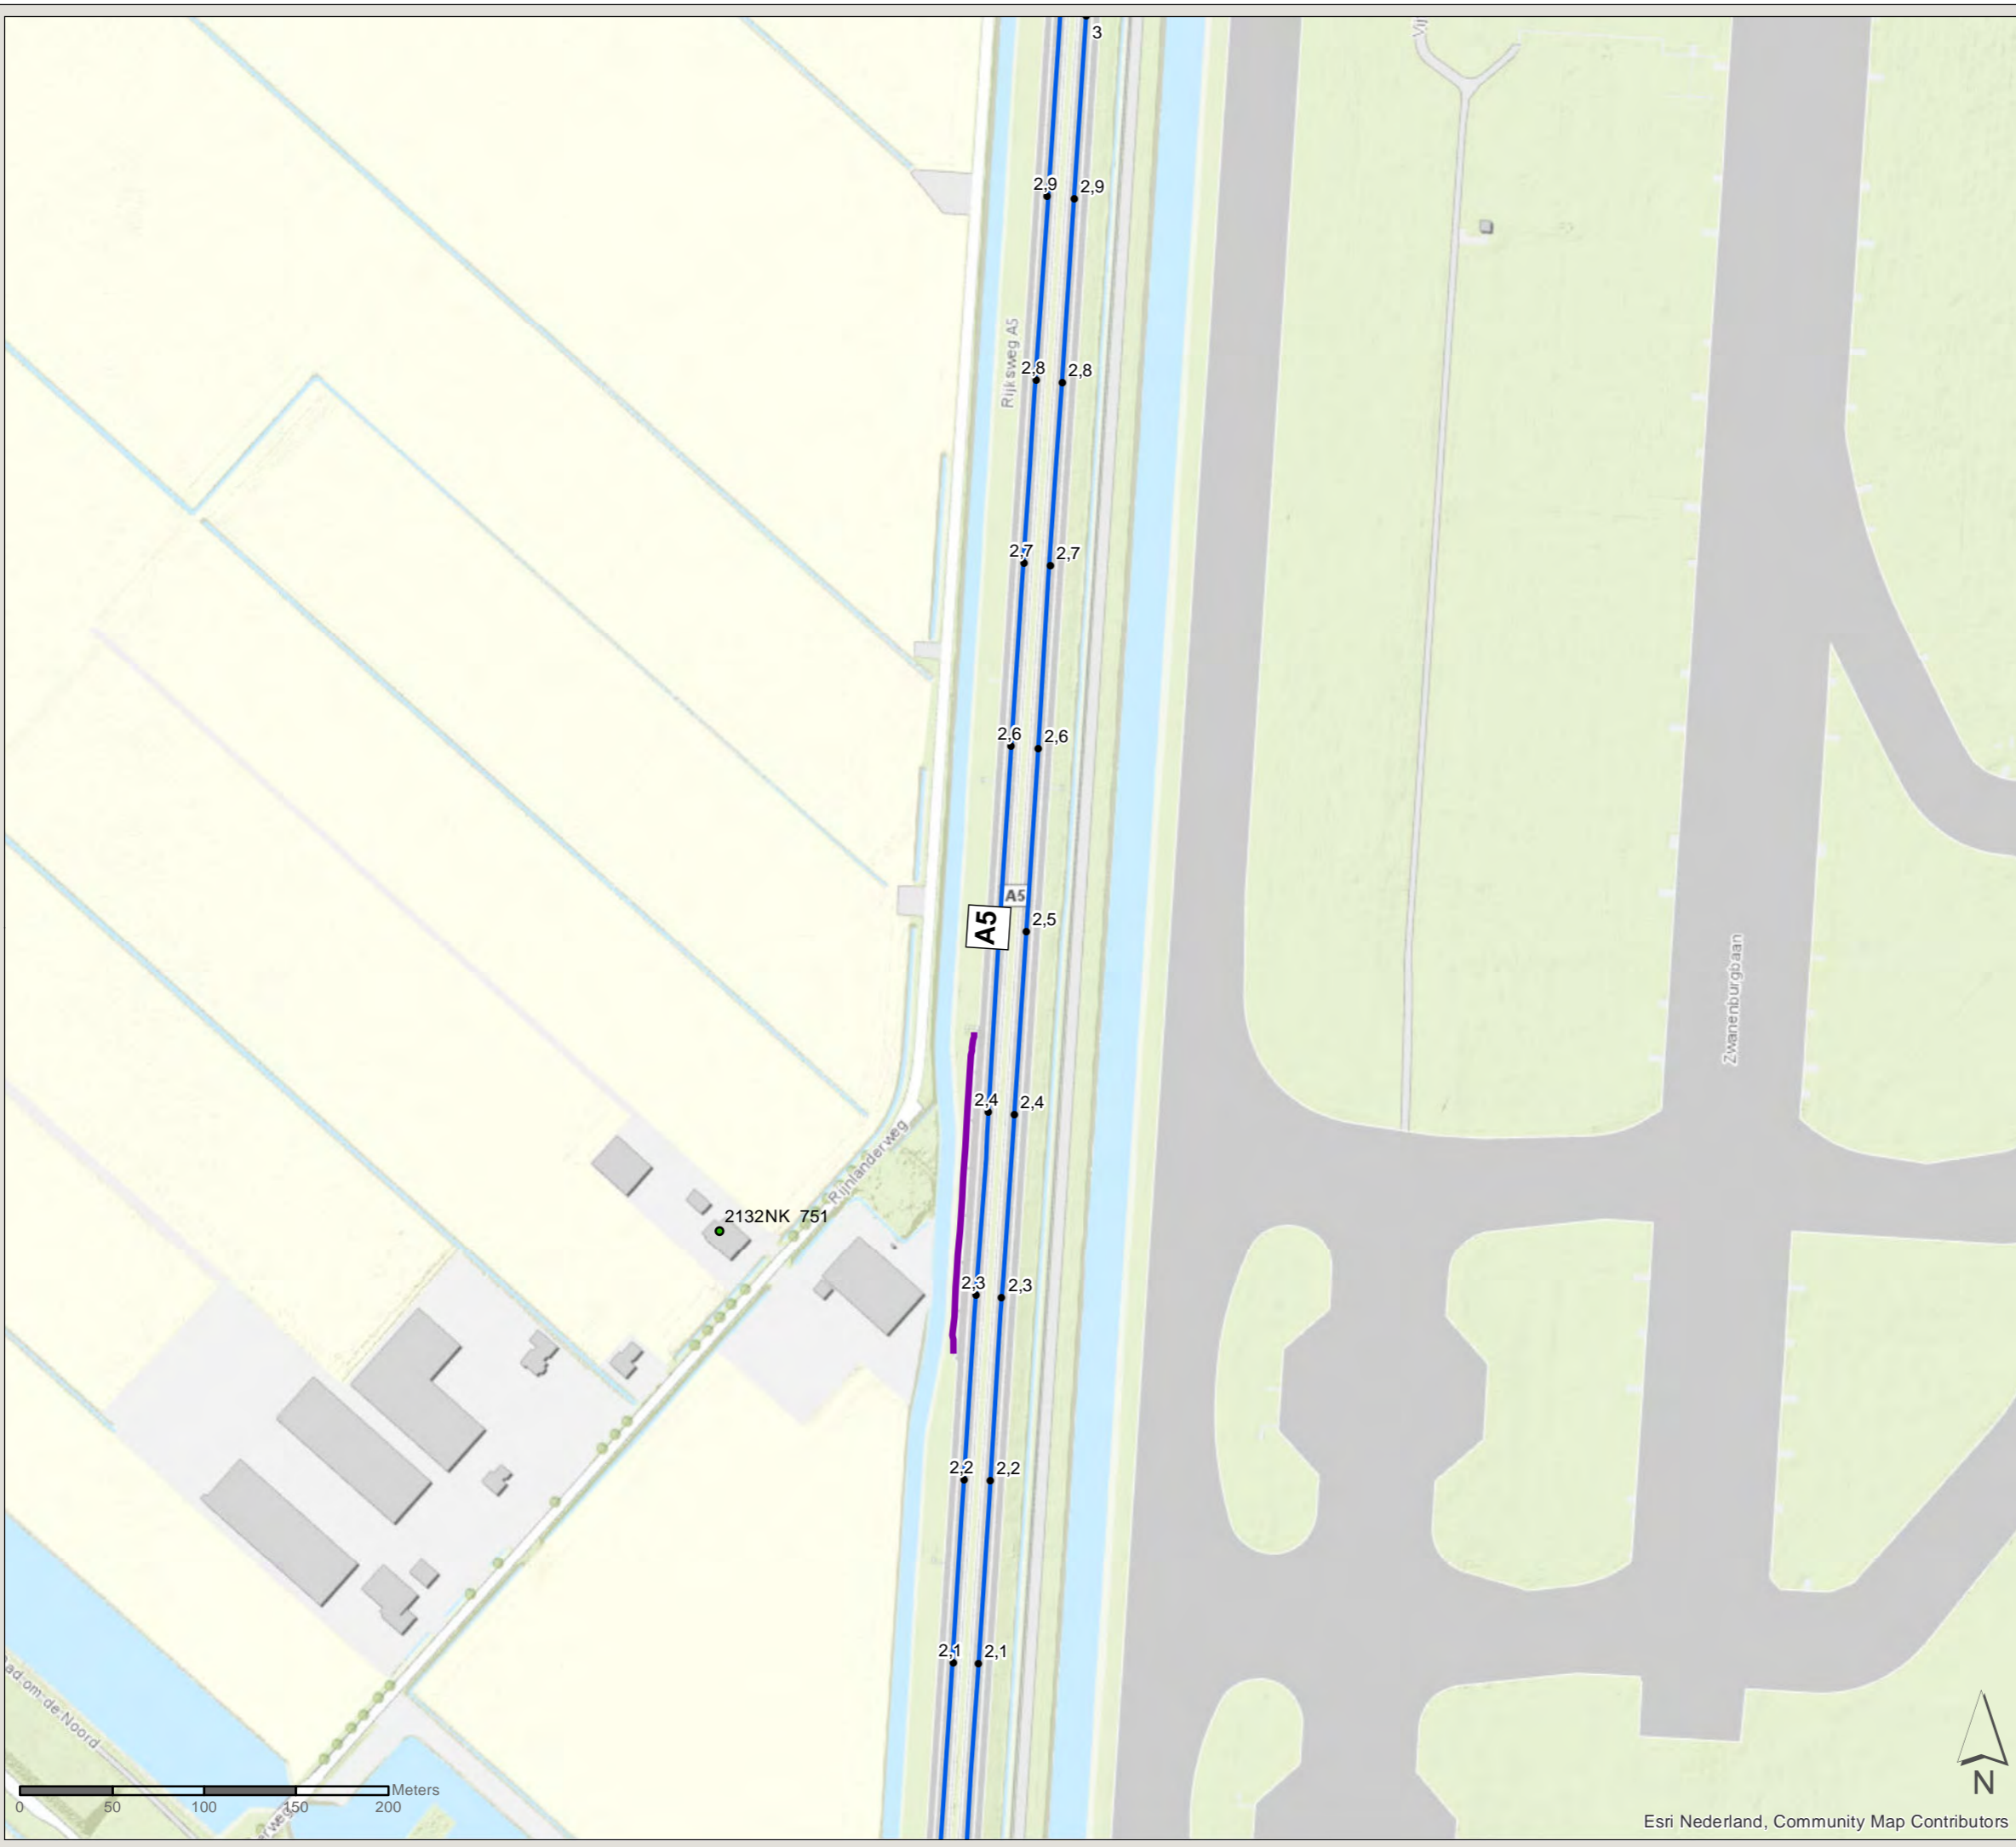



# Akoestisch onderzoek MJPG Perceel 3

West-Nederland noord plan 1


Kaartblad: bestaande  
maatregelen

Subkaart: 115 / 167



## Legenda

 Gemeentegrens

## Wegdekverharding

 Referentiewegdek

 ZOAB

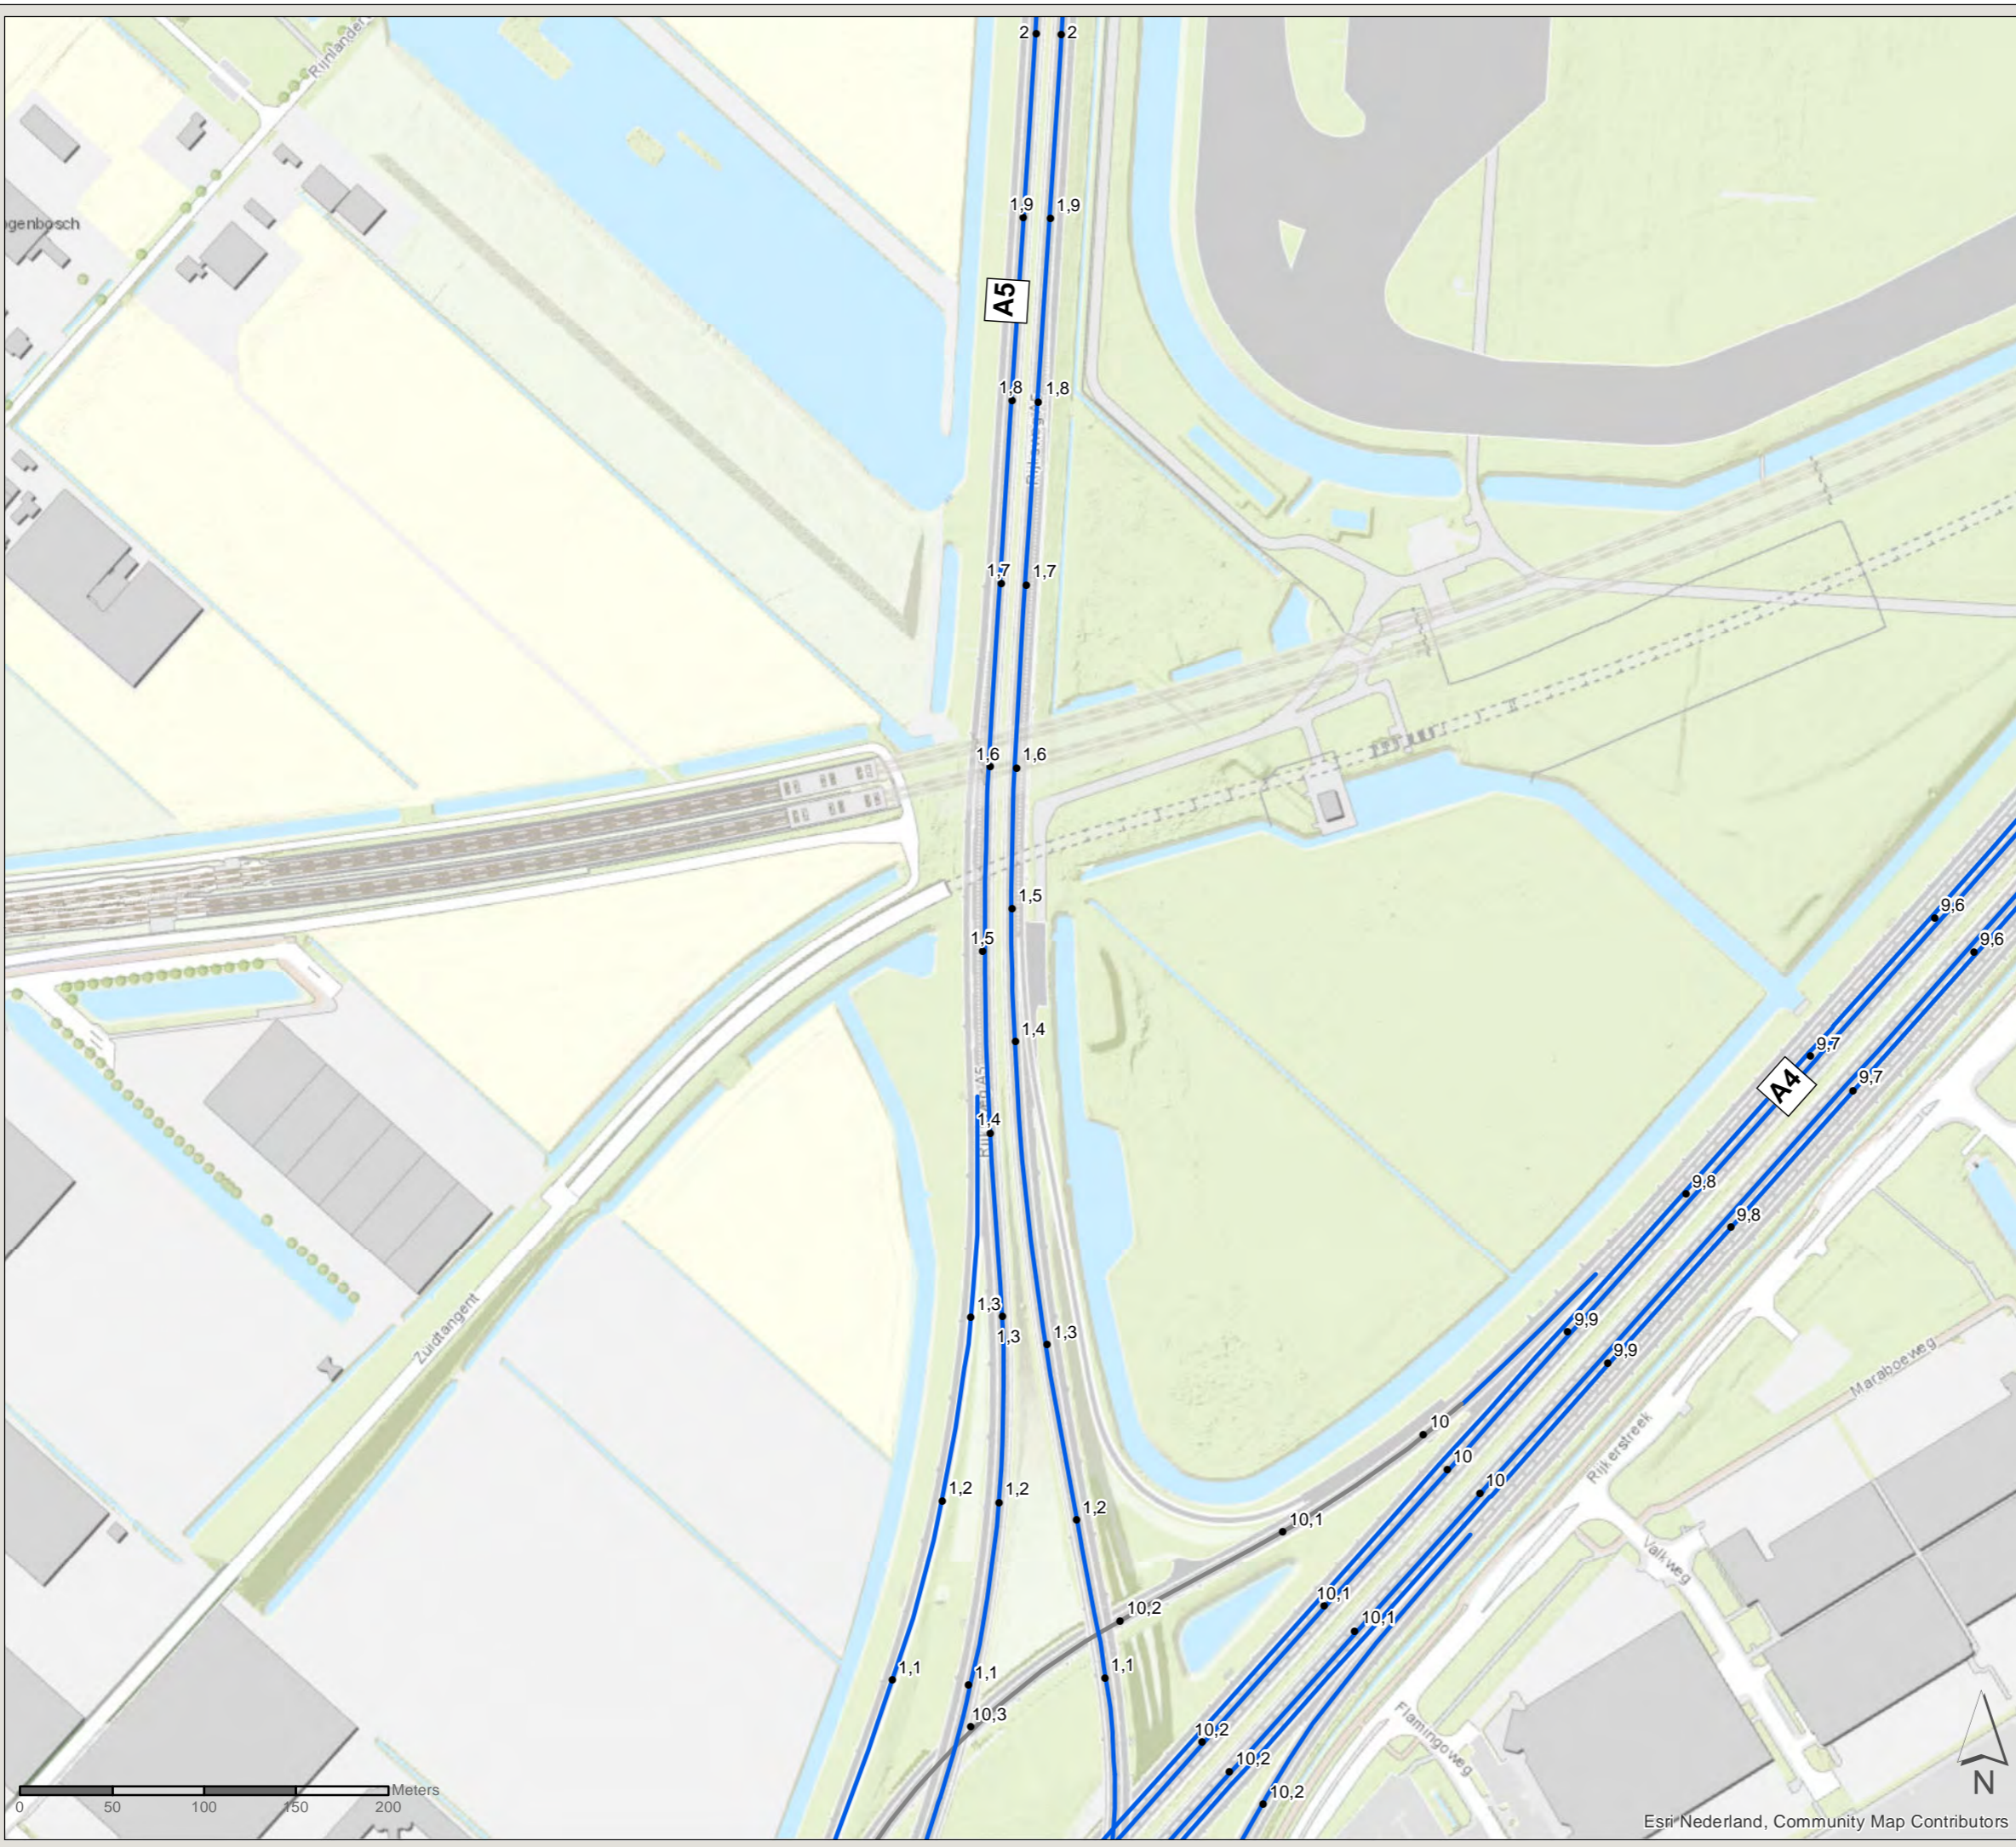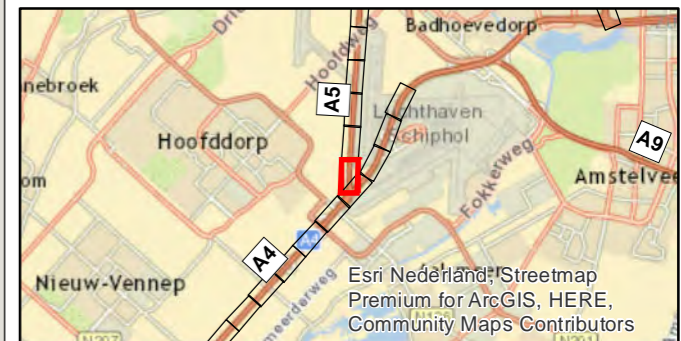

PN: 365922

Datum: 23-6-2020

Schaal: 1:3.500

Formaat: A3

Getekend door: Pim van de Steeg  
Gecontroleerd door: Gertjan Blaas



Sweco Nederland B.V.  
Postbus 203  
3730 AE De Bilt  
T +31 88 811 66 00  
F +31 30 310 04 14  
www.sweco.nl



# Akoestisch onderzoek MJPG Perceel 3

West-Nederland noord plan 1

Kaartblad: bestaande  
maatregelen



Subkaart: 116 / 167

## Legenda

- Gemeentegrens
- Bestaande overdrachtsmaatregel

## Wegdekverharding

- Referentiewegdek
- ZOAB

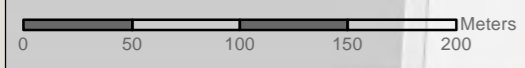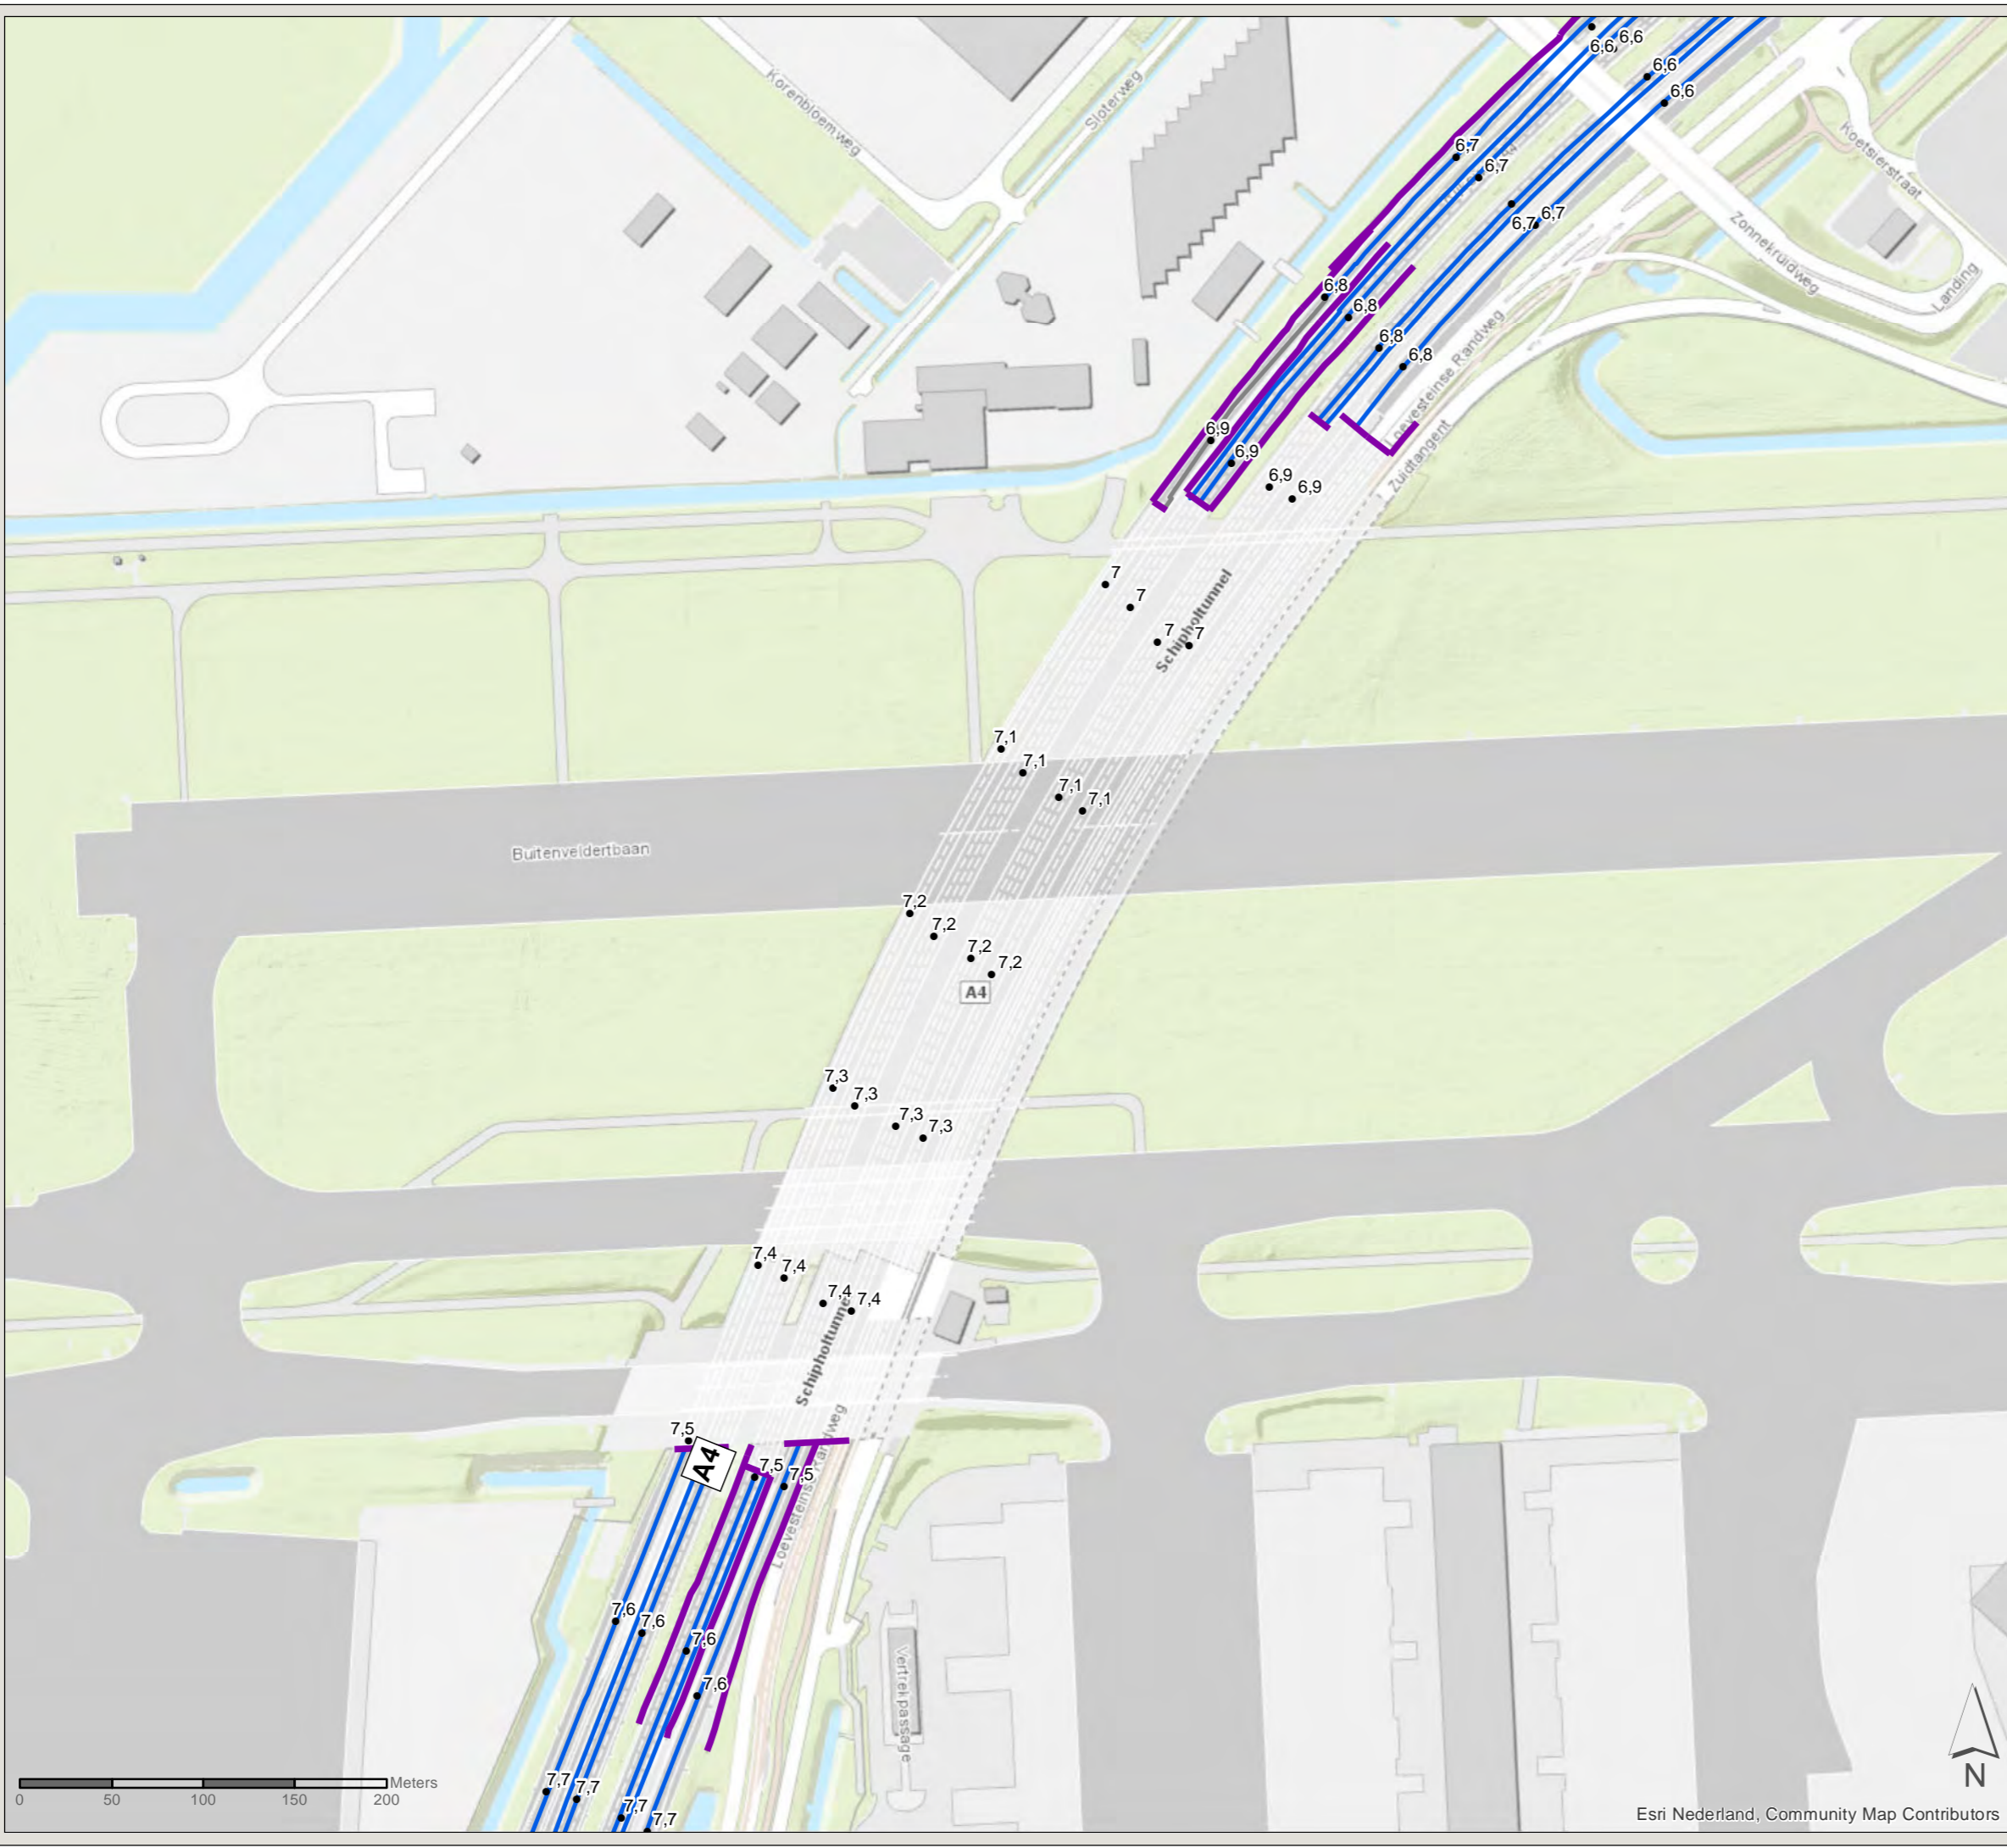

Esri Nederland, Community Map Contributors

PN: 365922  
Datum: 23-6-2020  
Schaal: 1:3.500  
Formaat: A3  
Getekend door: Pim van de Steeg  
Gecontroleerd door: Gertjan Blaas

**SWECO**  
Sweco Nederland B.V.  
Postbus 203  
3730 AE De Bilt  
T +31 88 811 66 00  
F +31 30 310 04 14  
www.sweco.nl

File: WINNT\_AO\_billegde\_C2\_bestaandemaatregelen.mxd





# Akoestisch onderzoek MJPG Perceel 3

West-Nederland noord plan 1


Kaartblad: bestaande  
maatregelen



Subkaart: 117 / 167

## Legenda

-  Gemeentegrens
-  Bestaande overdrachtsmaatregel

## Wegdekverharding

-  Referentiewegdek
-  ZOAB

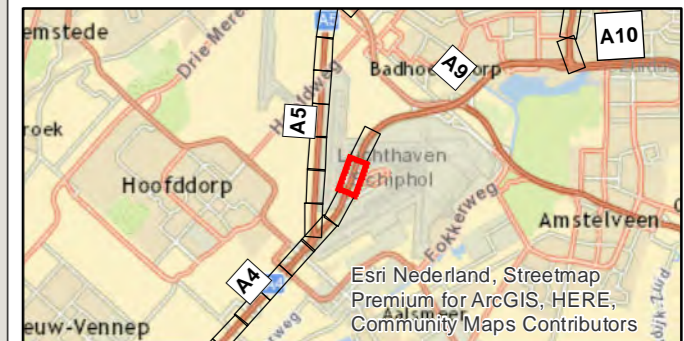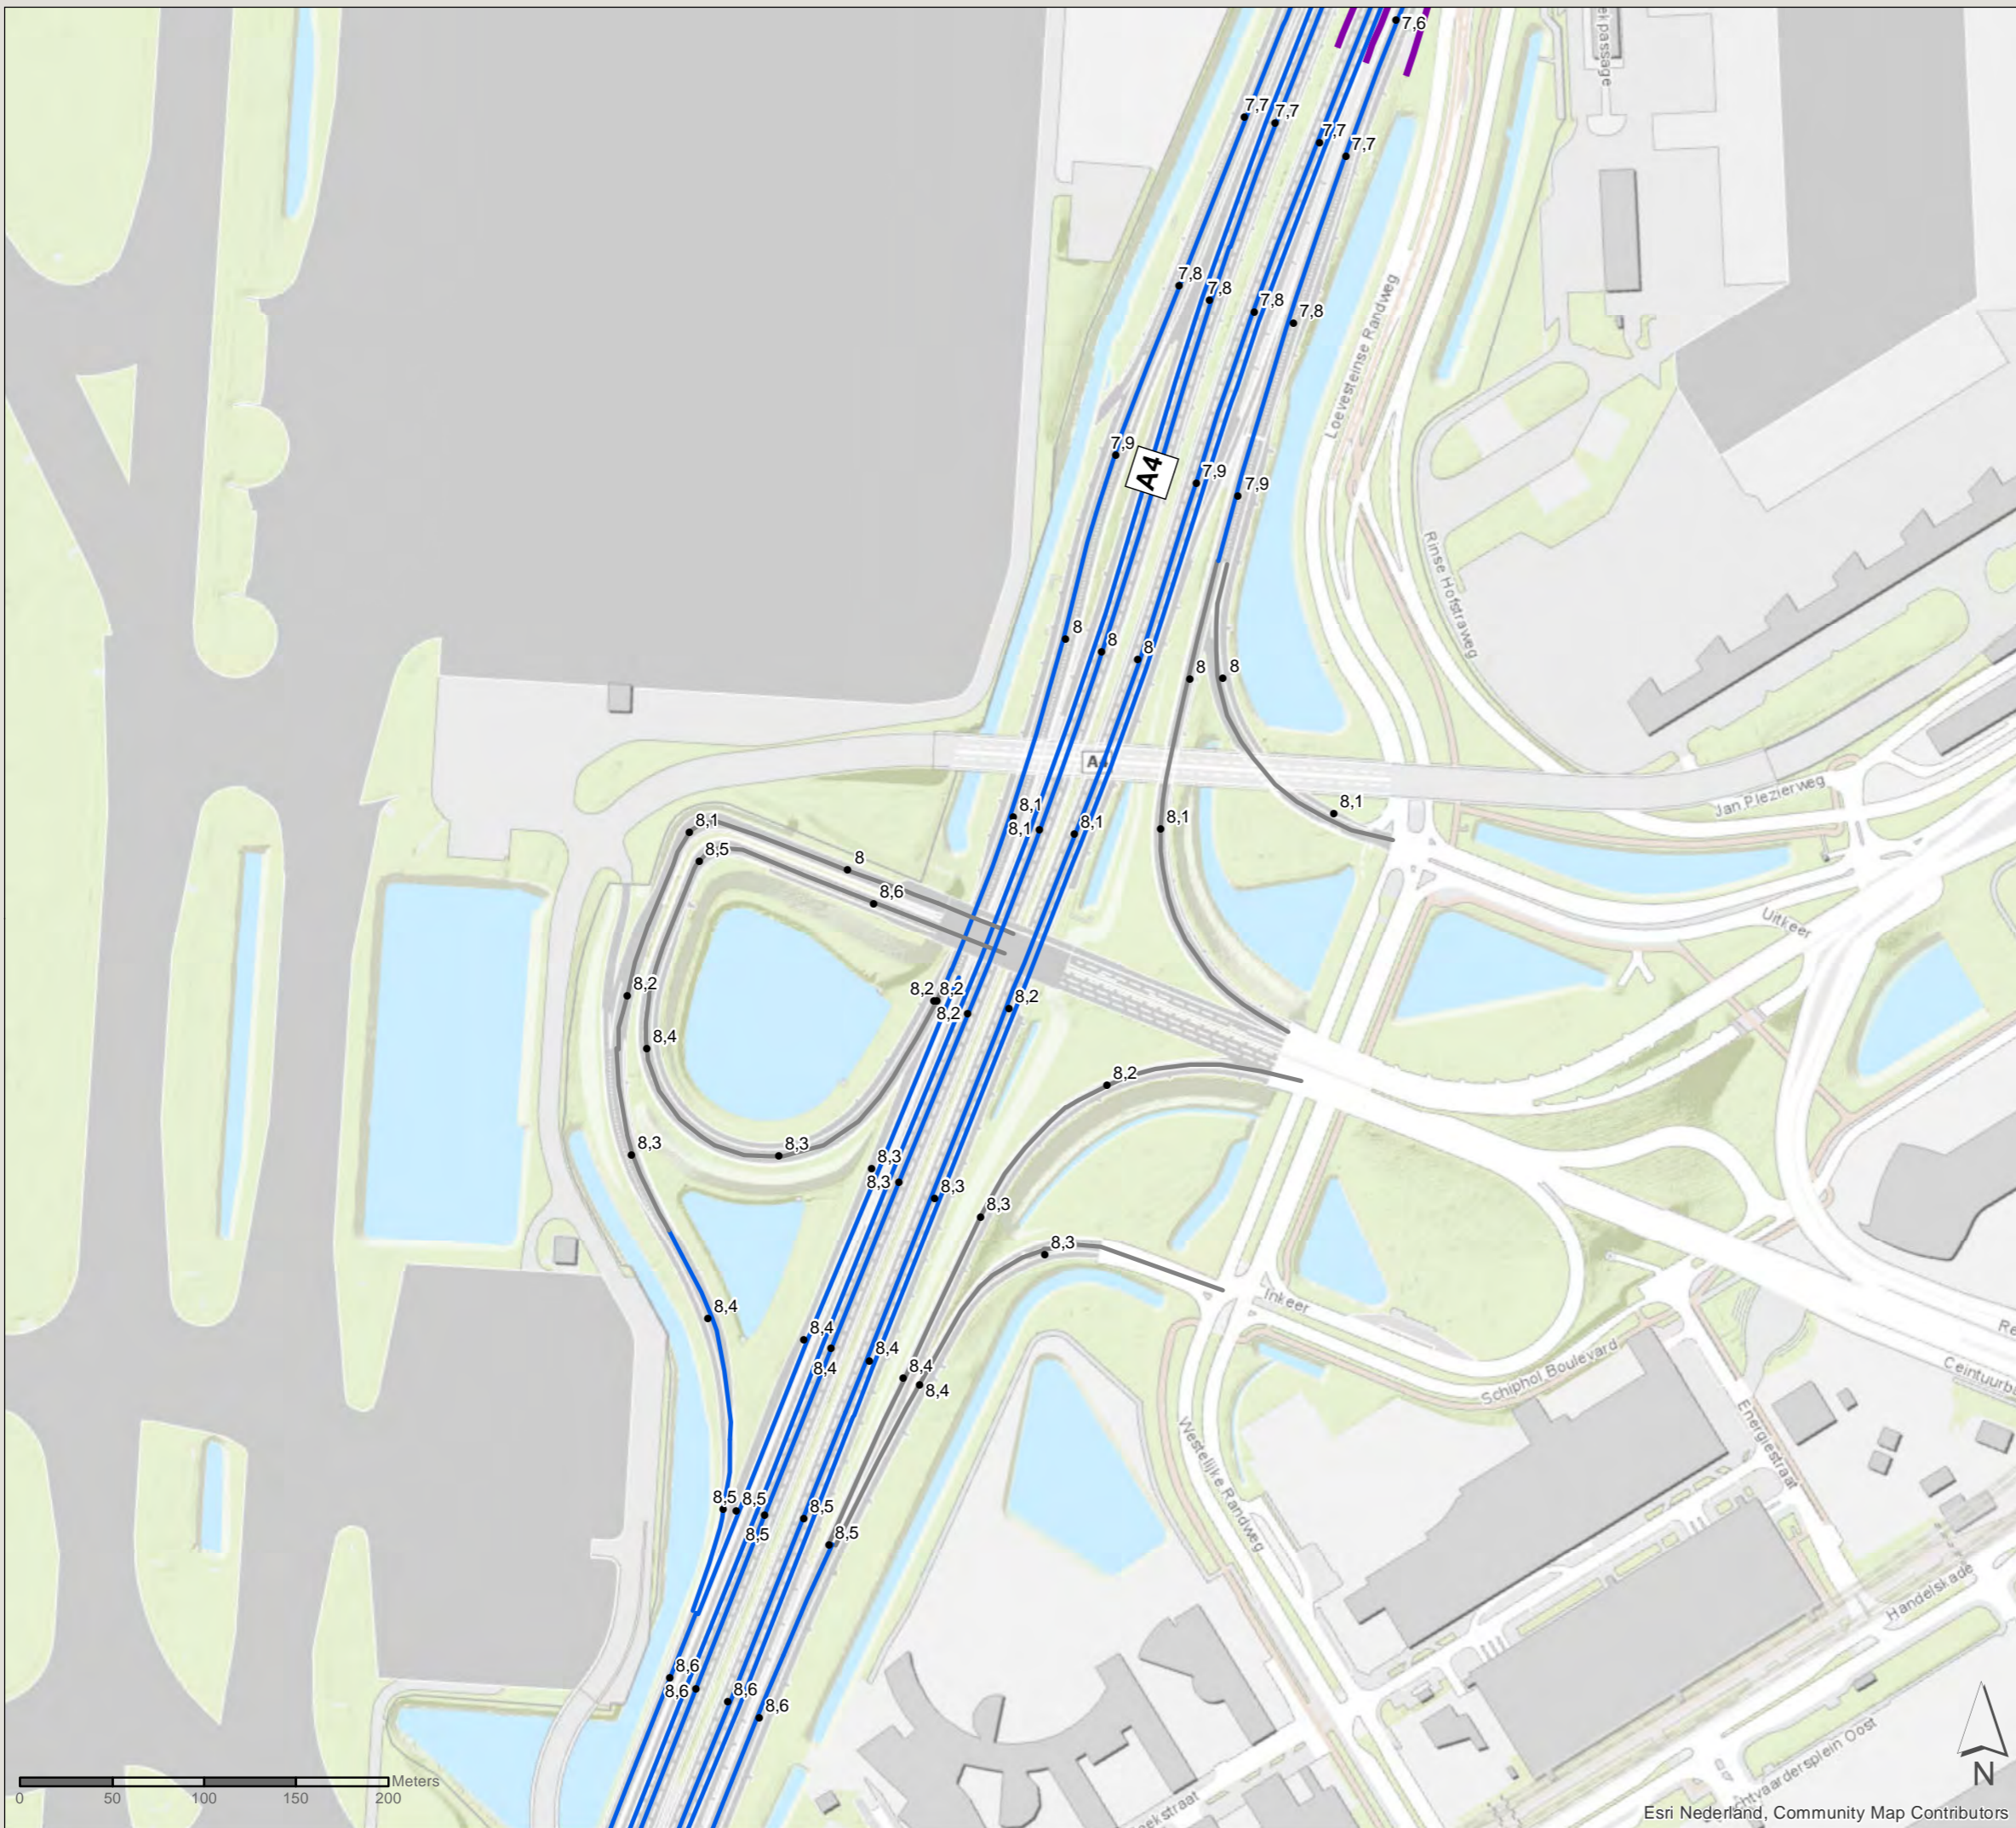

PN: 365922

Datum: 23-6-2020

Schaal: 1:3.500

Formaat: A3

Getekend door: Pim van de Steeg  
Gecontroleerd door: Gertjan Blaas



Sweco Nederland B.V.  
Postbus 203  
3730 AE De Bilt  
T +31 88 811 66 00  
F +31 30 310 04 14  
www.sweco.nl



# Akoestisch onderzoek MJPG Perceel 3

West-Nederland noord plan 1

Kaartblad: bestaande  
maatregelen



Subkaart: 118 / 167

## Legenda

 Gemeentegrens

## Wegdekverharding

 ZOAB

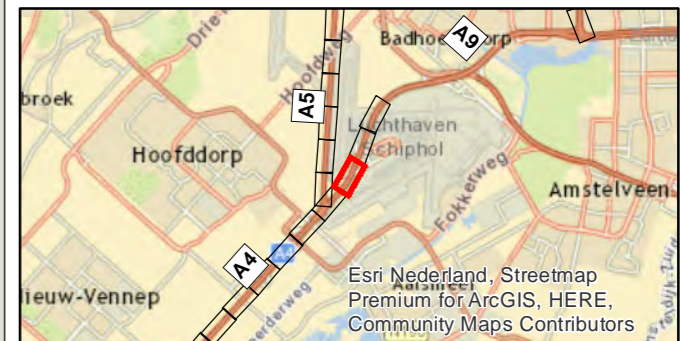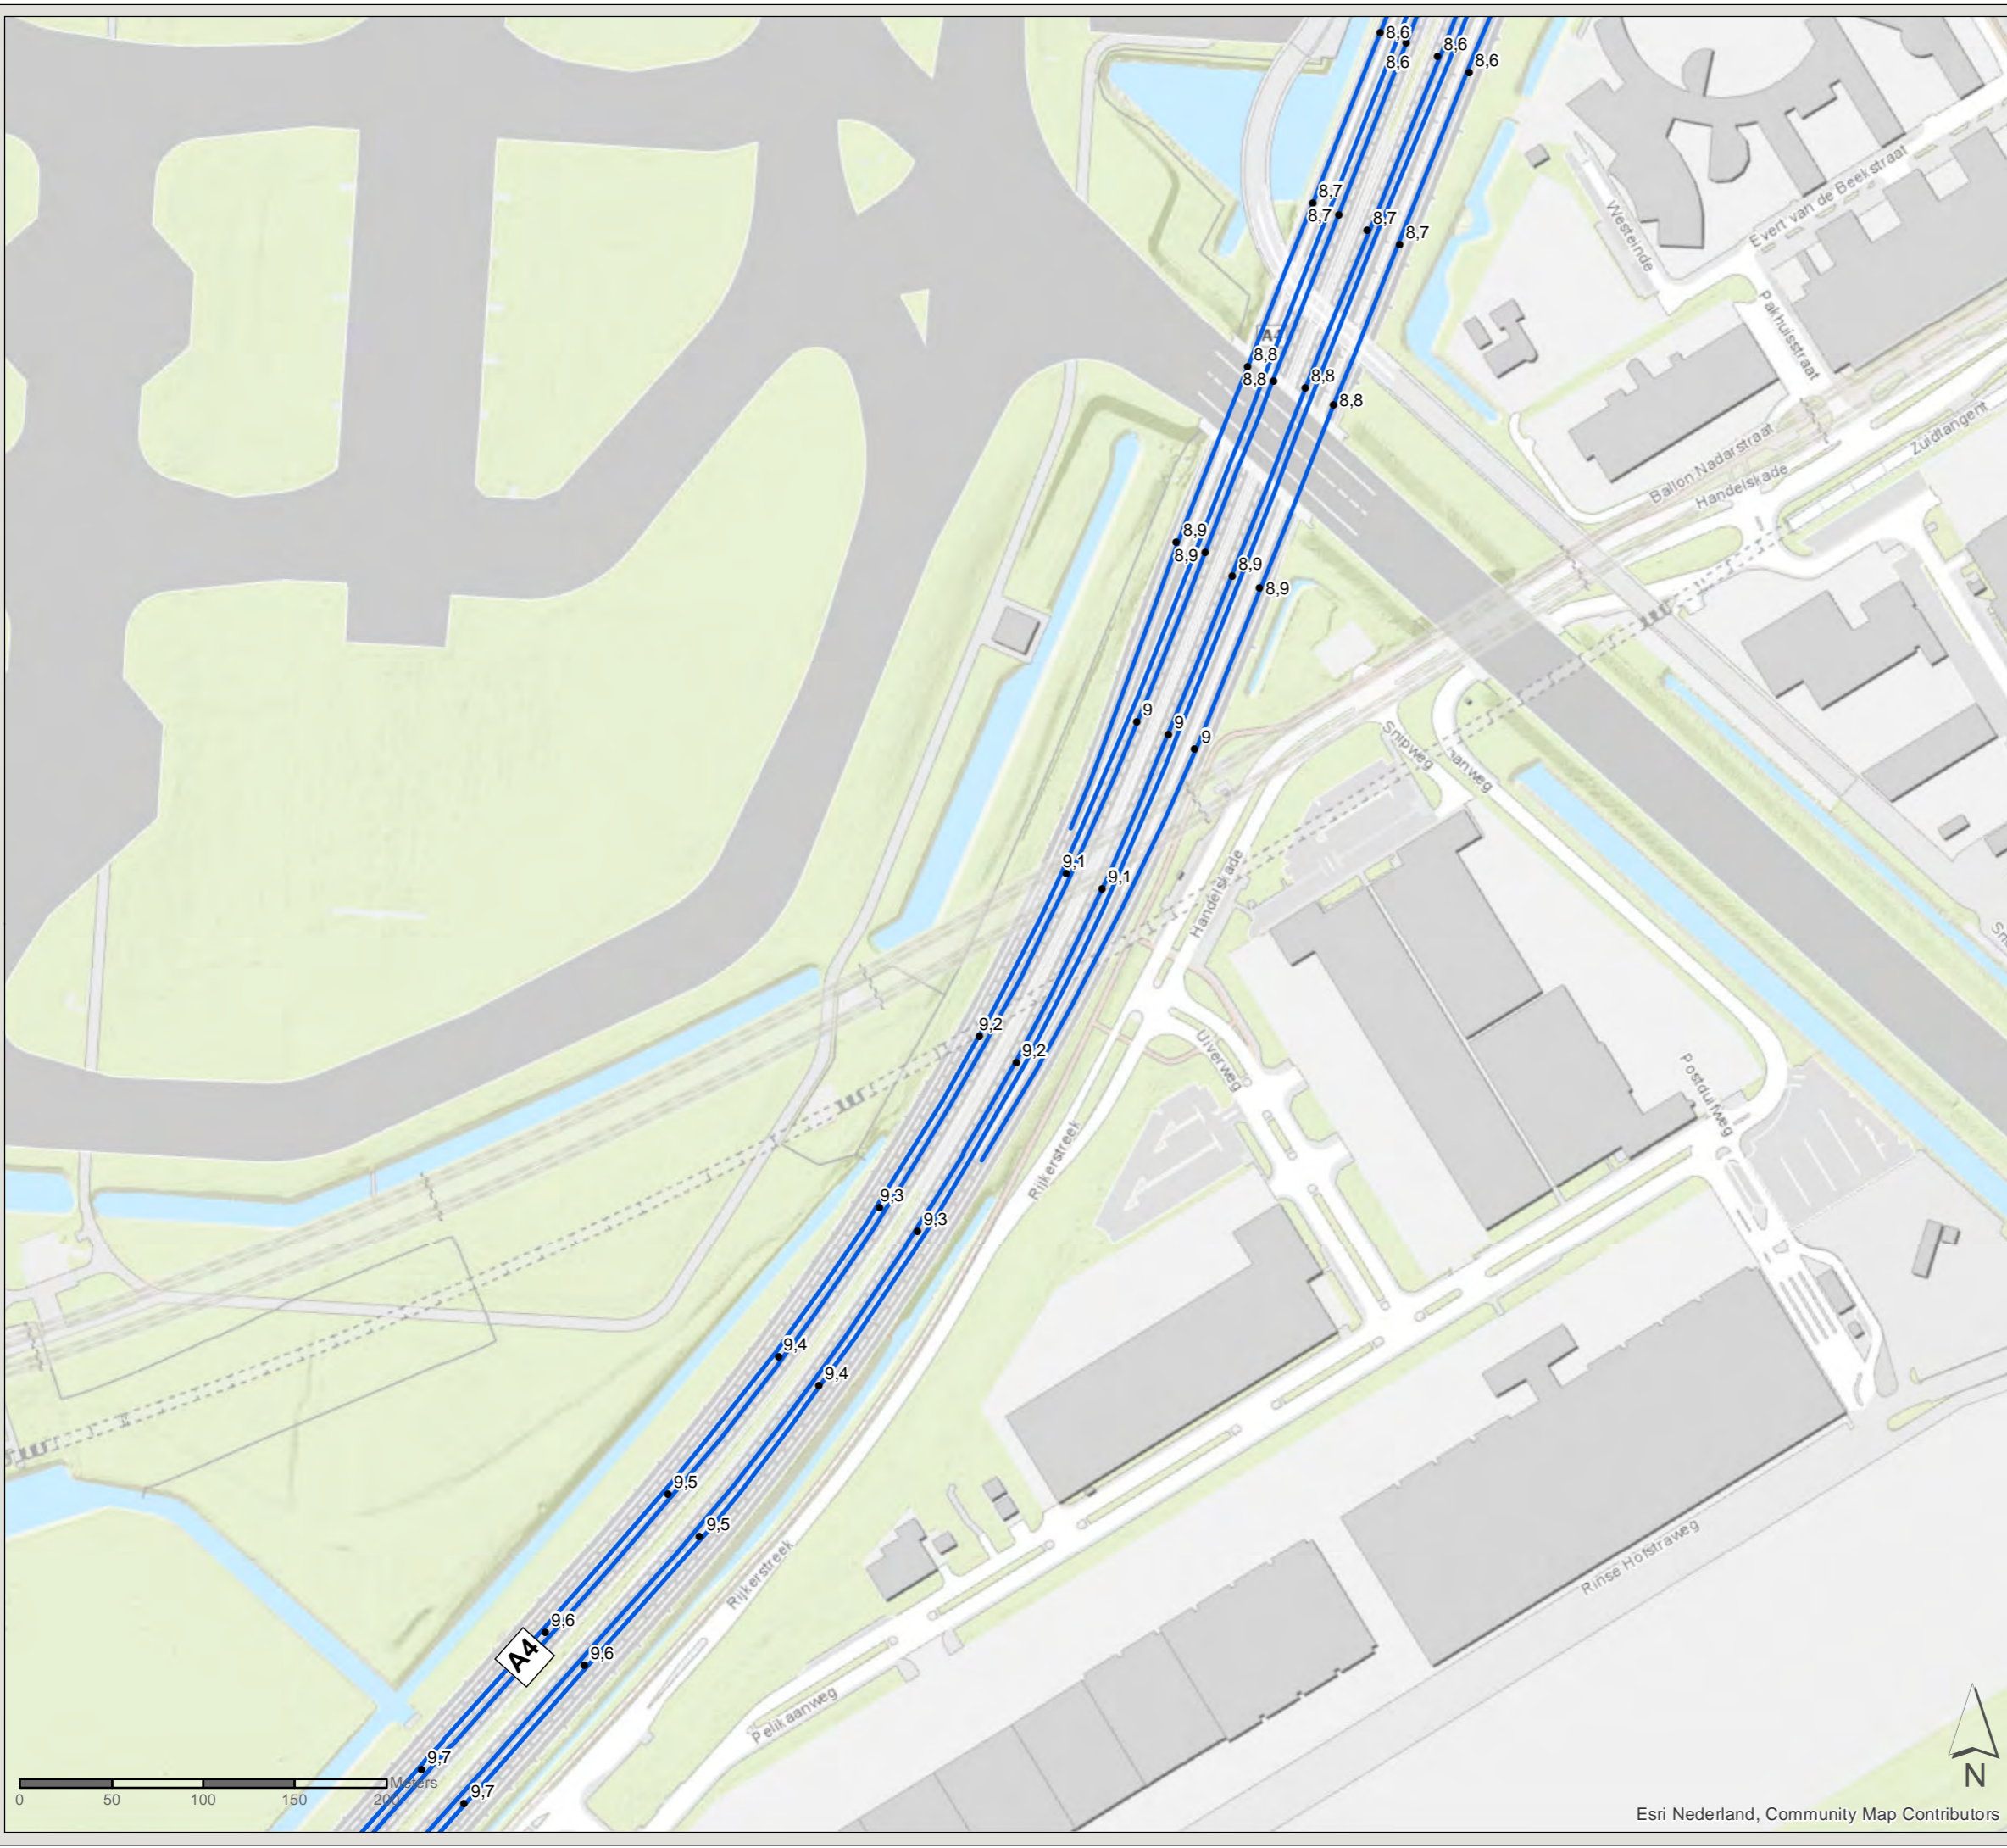

PN: 365922

Datum: 23-6-2020

Schaal: 1:3.500

Formaat: A3

Getekend door: Pim van de Steeg  
Gecontroleerd door: Gertjan Blaas



Sweco Nederland B.V.  
Postbus 203  
3730 AE De Bilt  
T +31 88 811 66 00  
F +31 30 310 04 14  
www.sweco.nl



# Akoestisch onderzoek MJPG Perceel 3

West-Nederland noord plan 1

Kaartblad: bestaande  
maatregelen

Subkaart: 119 / 167


## Legenda

- Cluster
- Gemeentegrens

Zichthoek 2D

## Wegdekverharding

- Referentiewegdek
- ZOAB

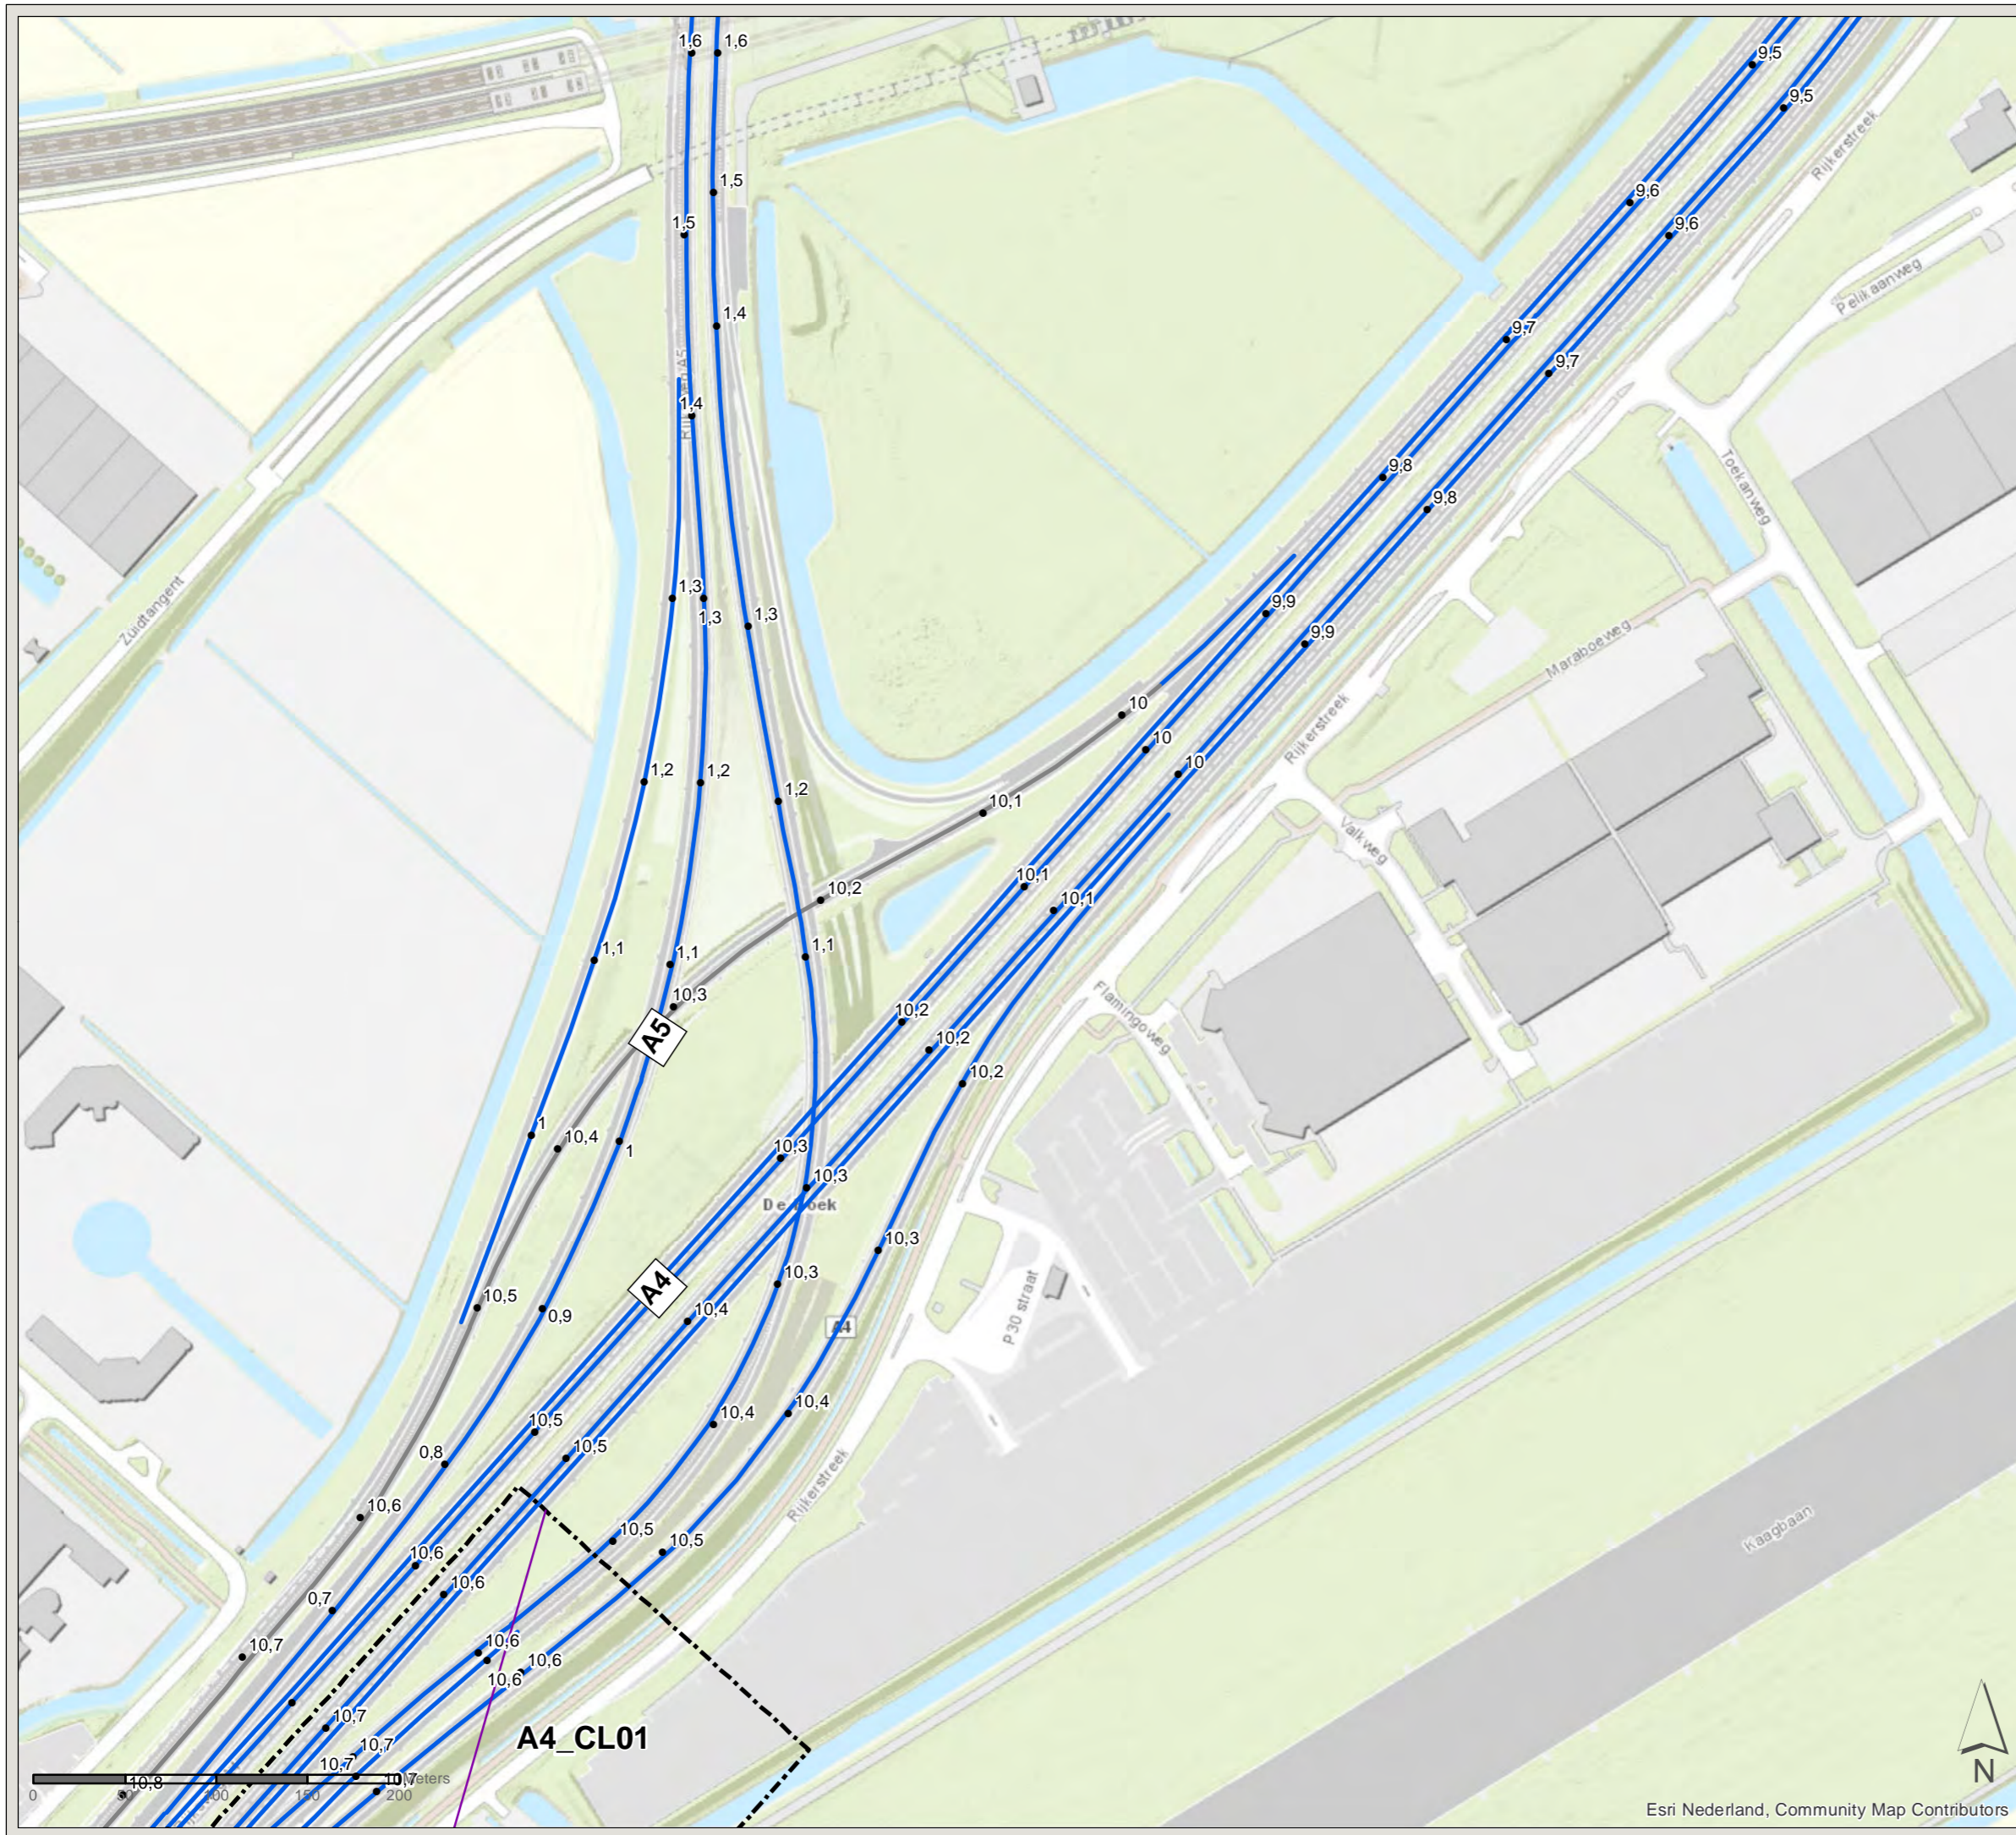

Esri Nederland, Community Map Contributors

PN: 365922

Datum: 23-6-2020

Schaal: 1:3.500

Formaat: A3

Getekend door: Pim van de Steeg  
Gecontroleerd door: Gertjan Blaas



Sweco Nederland B.V.  
Postbus 203  
3730 AE De Bilt  
T +31 88 811 66 00  
F +31 30 310 04 14  
www.sweco.nl

File: WINNT\_AO\_billeg\_C2\_bestaandemaatregelen.mxd



# Akoestisch onderzoek MJPG Perceel 3

West-Nederland noord plan 1

Kaartblad: bestaande  
maatregelen

Subkaart: 120 / 167

## Legenda

- Cluster
- Gemeentegrens



Zichthoek 2D

### Saneringsobject

- Sanering type B

### Wegdekverharding

- Referentiewegdek
- ZOAB

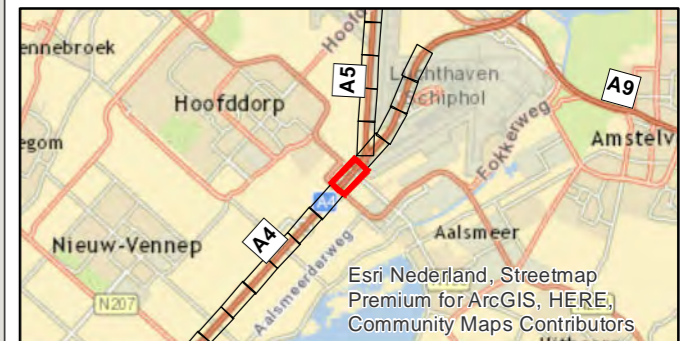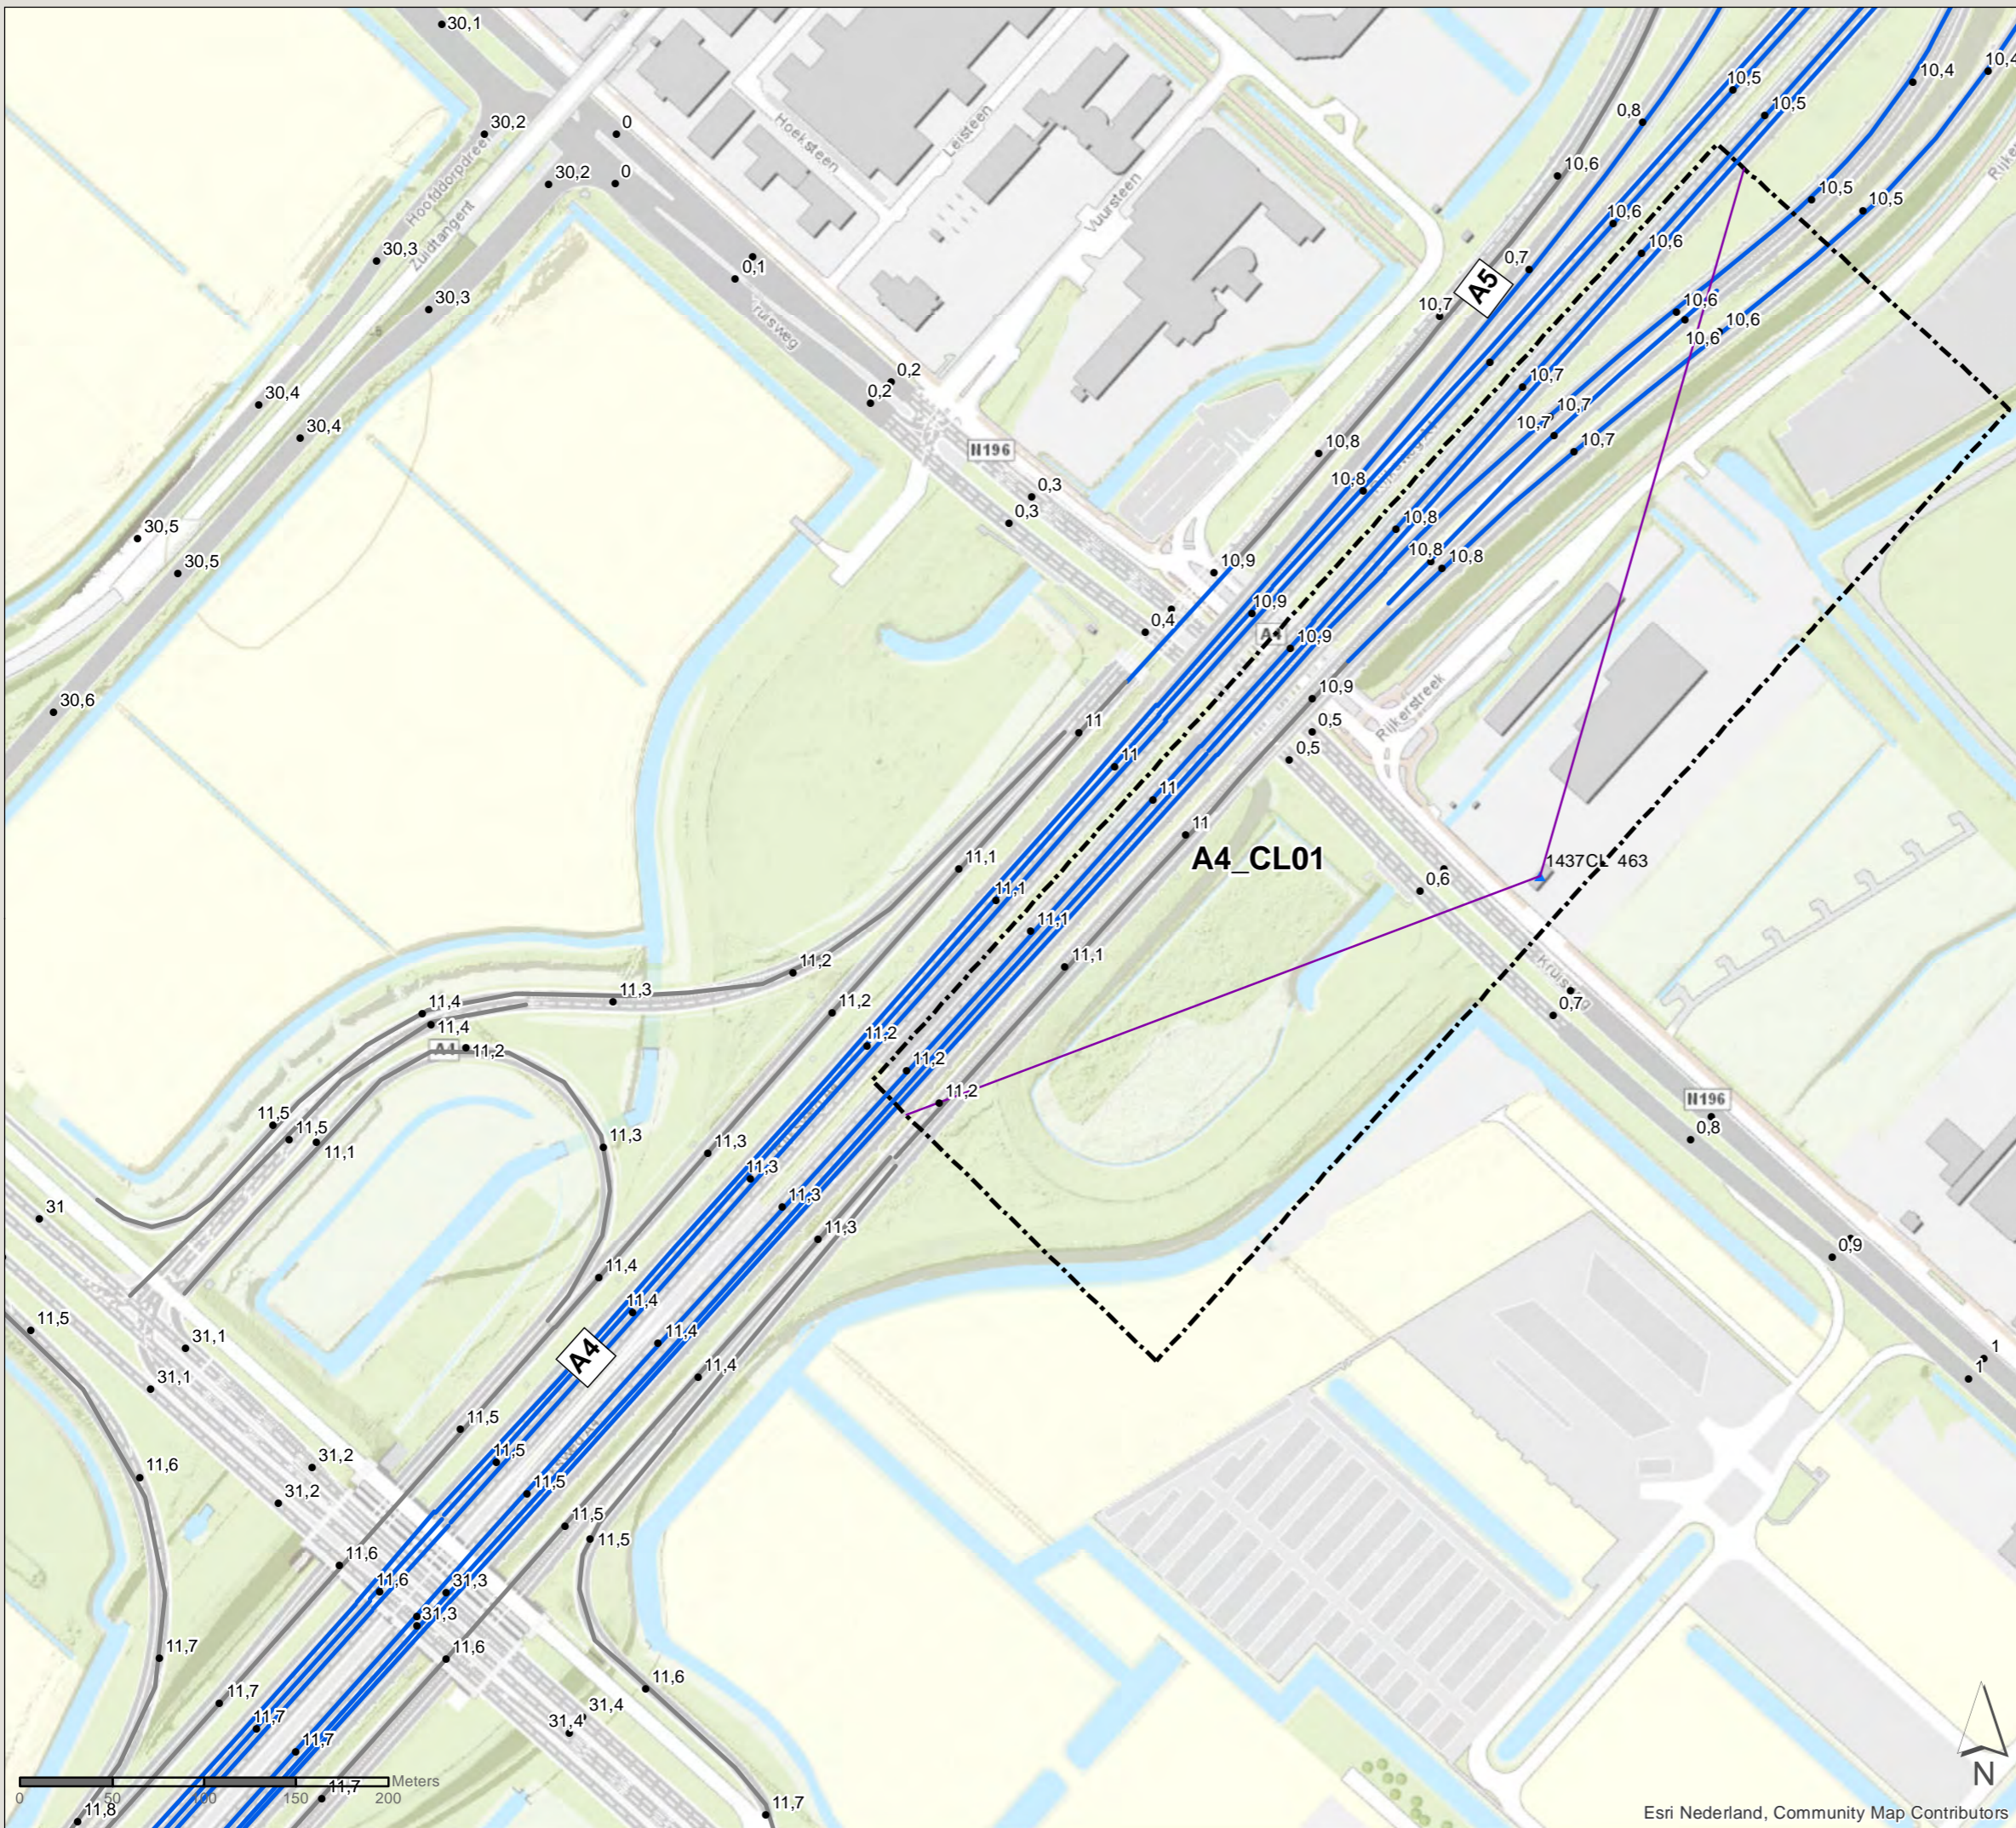

PN: 365922

Datum: 23-6-2020

Schaal: 1:3.500

Formaat: A3

Getekend door: Pim van de Steeg  
Gecontroleerd door: Gertjan Blaas



Sweco Nederland B.V.  
Postbus 203  
3730 AE De Bilt  
T +31 88 811 66 00  
F +31 30 310 04 14  
www.sweco.nl




# Akoestisch onderzoek MJPG Perceel 3

West-Nederland noord plan 1


Kaartblad: bestaande  
maatregelen

Subkaart: 121 / 167



## Legenda

 Gemeentegrens

## Wegdekverharding

 Referentiewegdek

 ZOAB

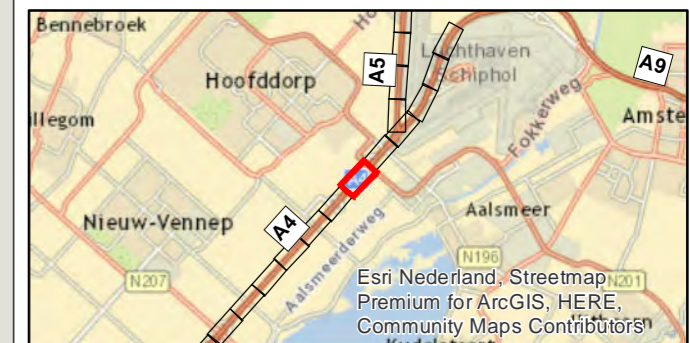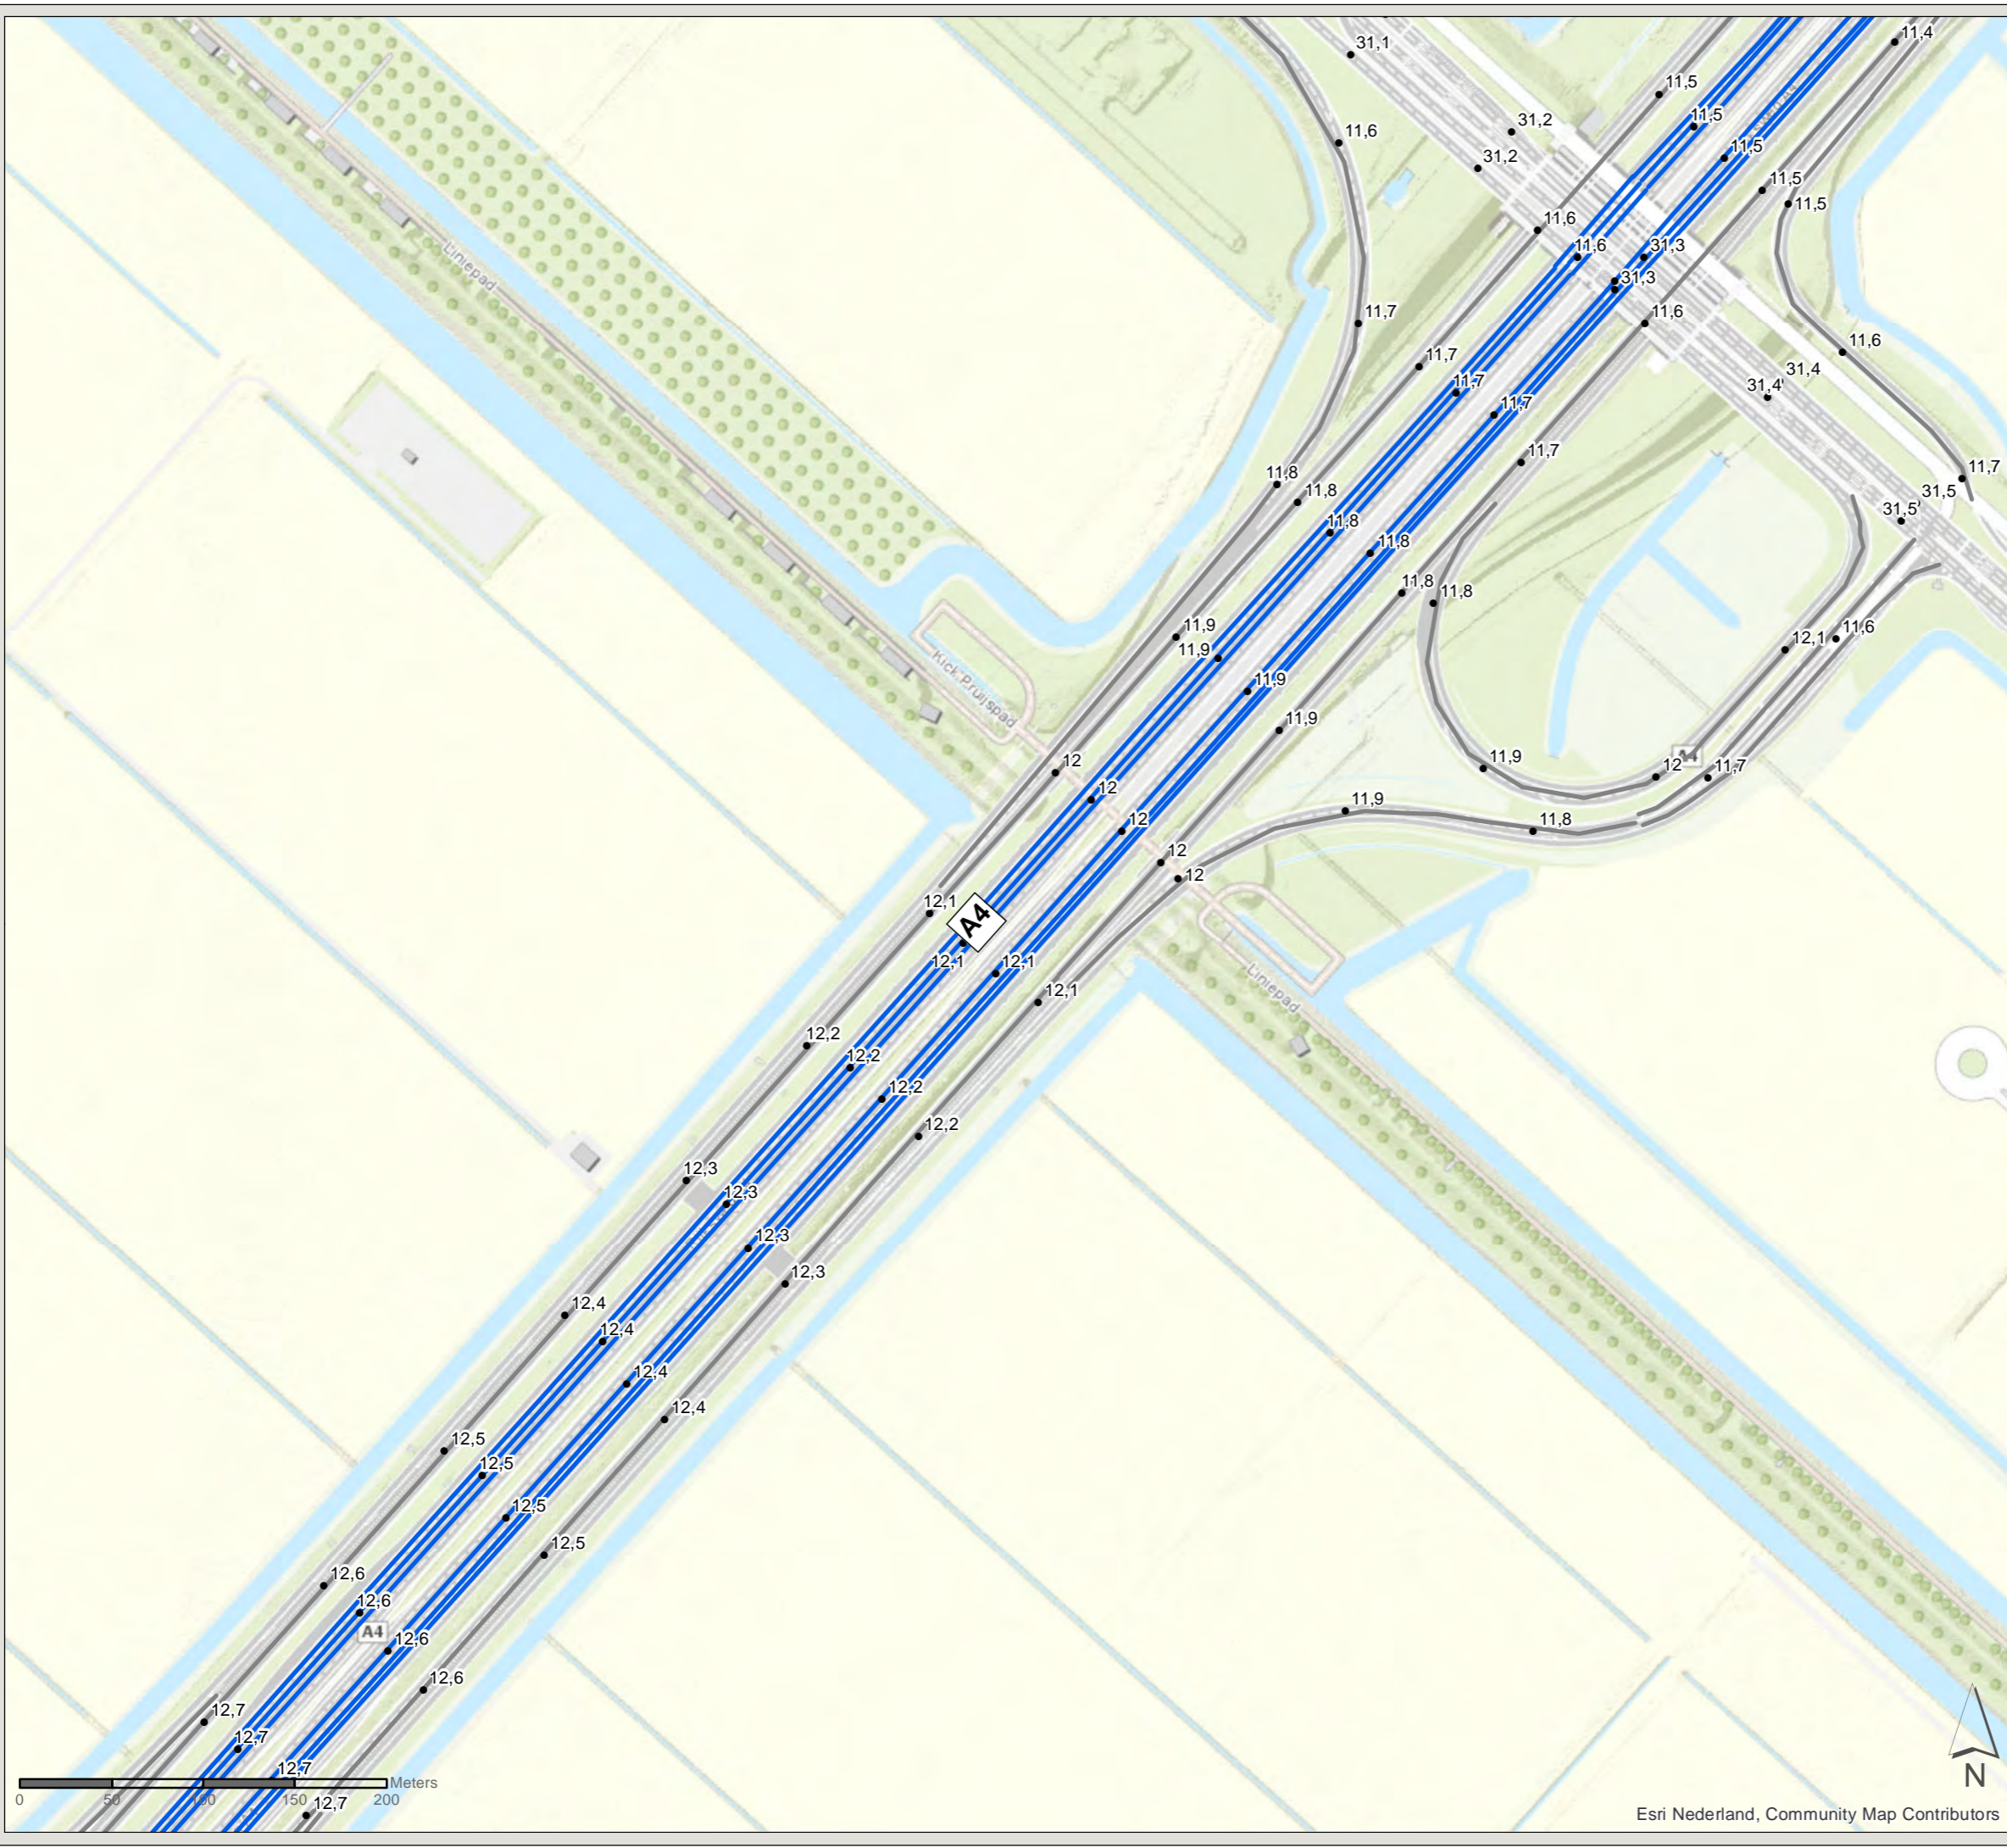

PN: 365922

Datum: 23-6-2020

Schaal: 1:3.500

Formaat: A3

Getekend door: Pim van de Steeg  
Gecontroleerd door: Gertjan Blaas



Sweco Nederland B.V.  
Postbus 203  
3730 AE De Bilt  
T +31 88 811 66 00  
F +31 30 310 04 14  
www.sweco.nl



# Akoestisch onderzoek MJPG Perceel 3

West-Nederland noord plan 1


Kaartblad: bestaande  
maatregelen

Subkaart: 122 / 167


## Legenda

 Gemeentegrens

## Wegdekverharding

 Referentiewegdek

 ZOAB

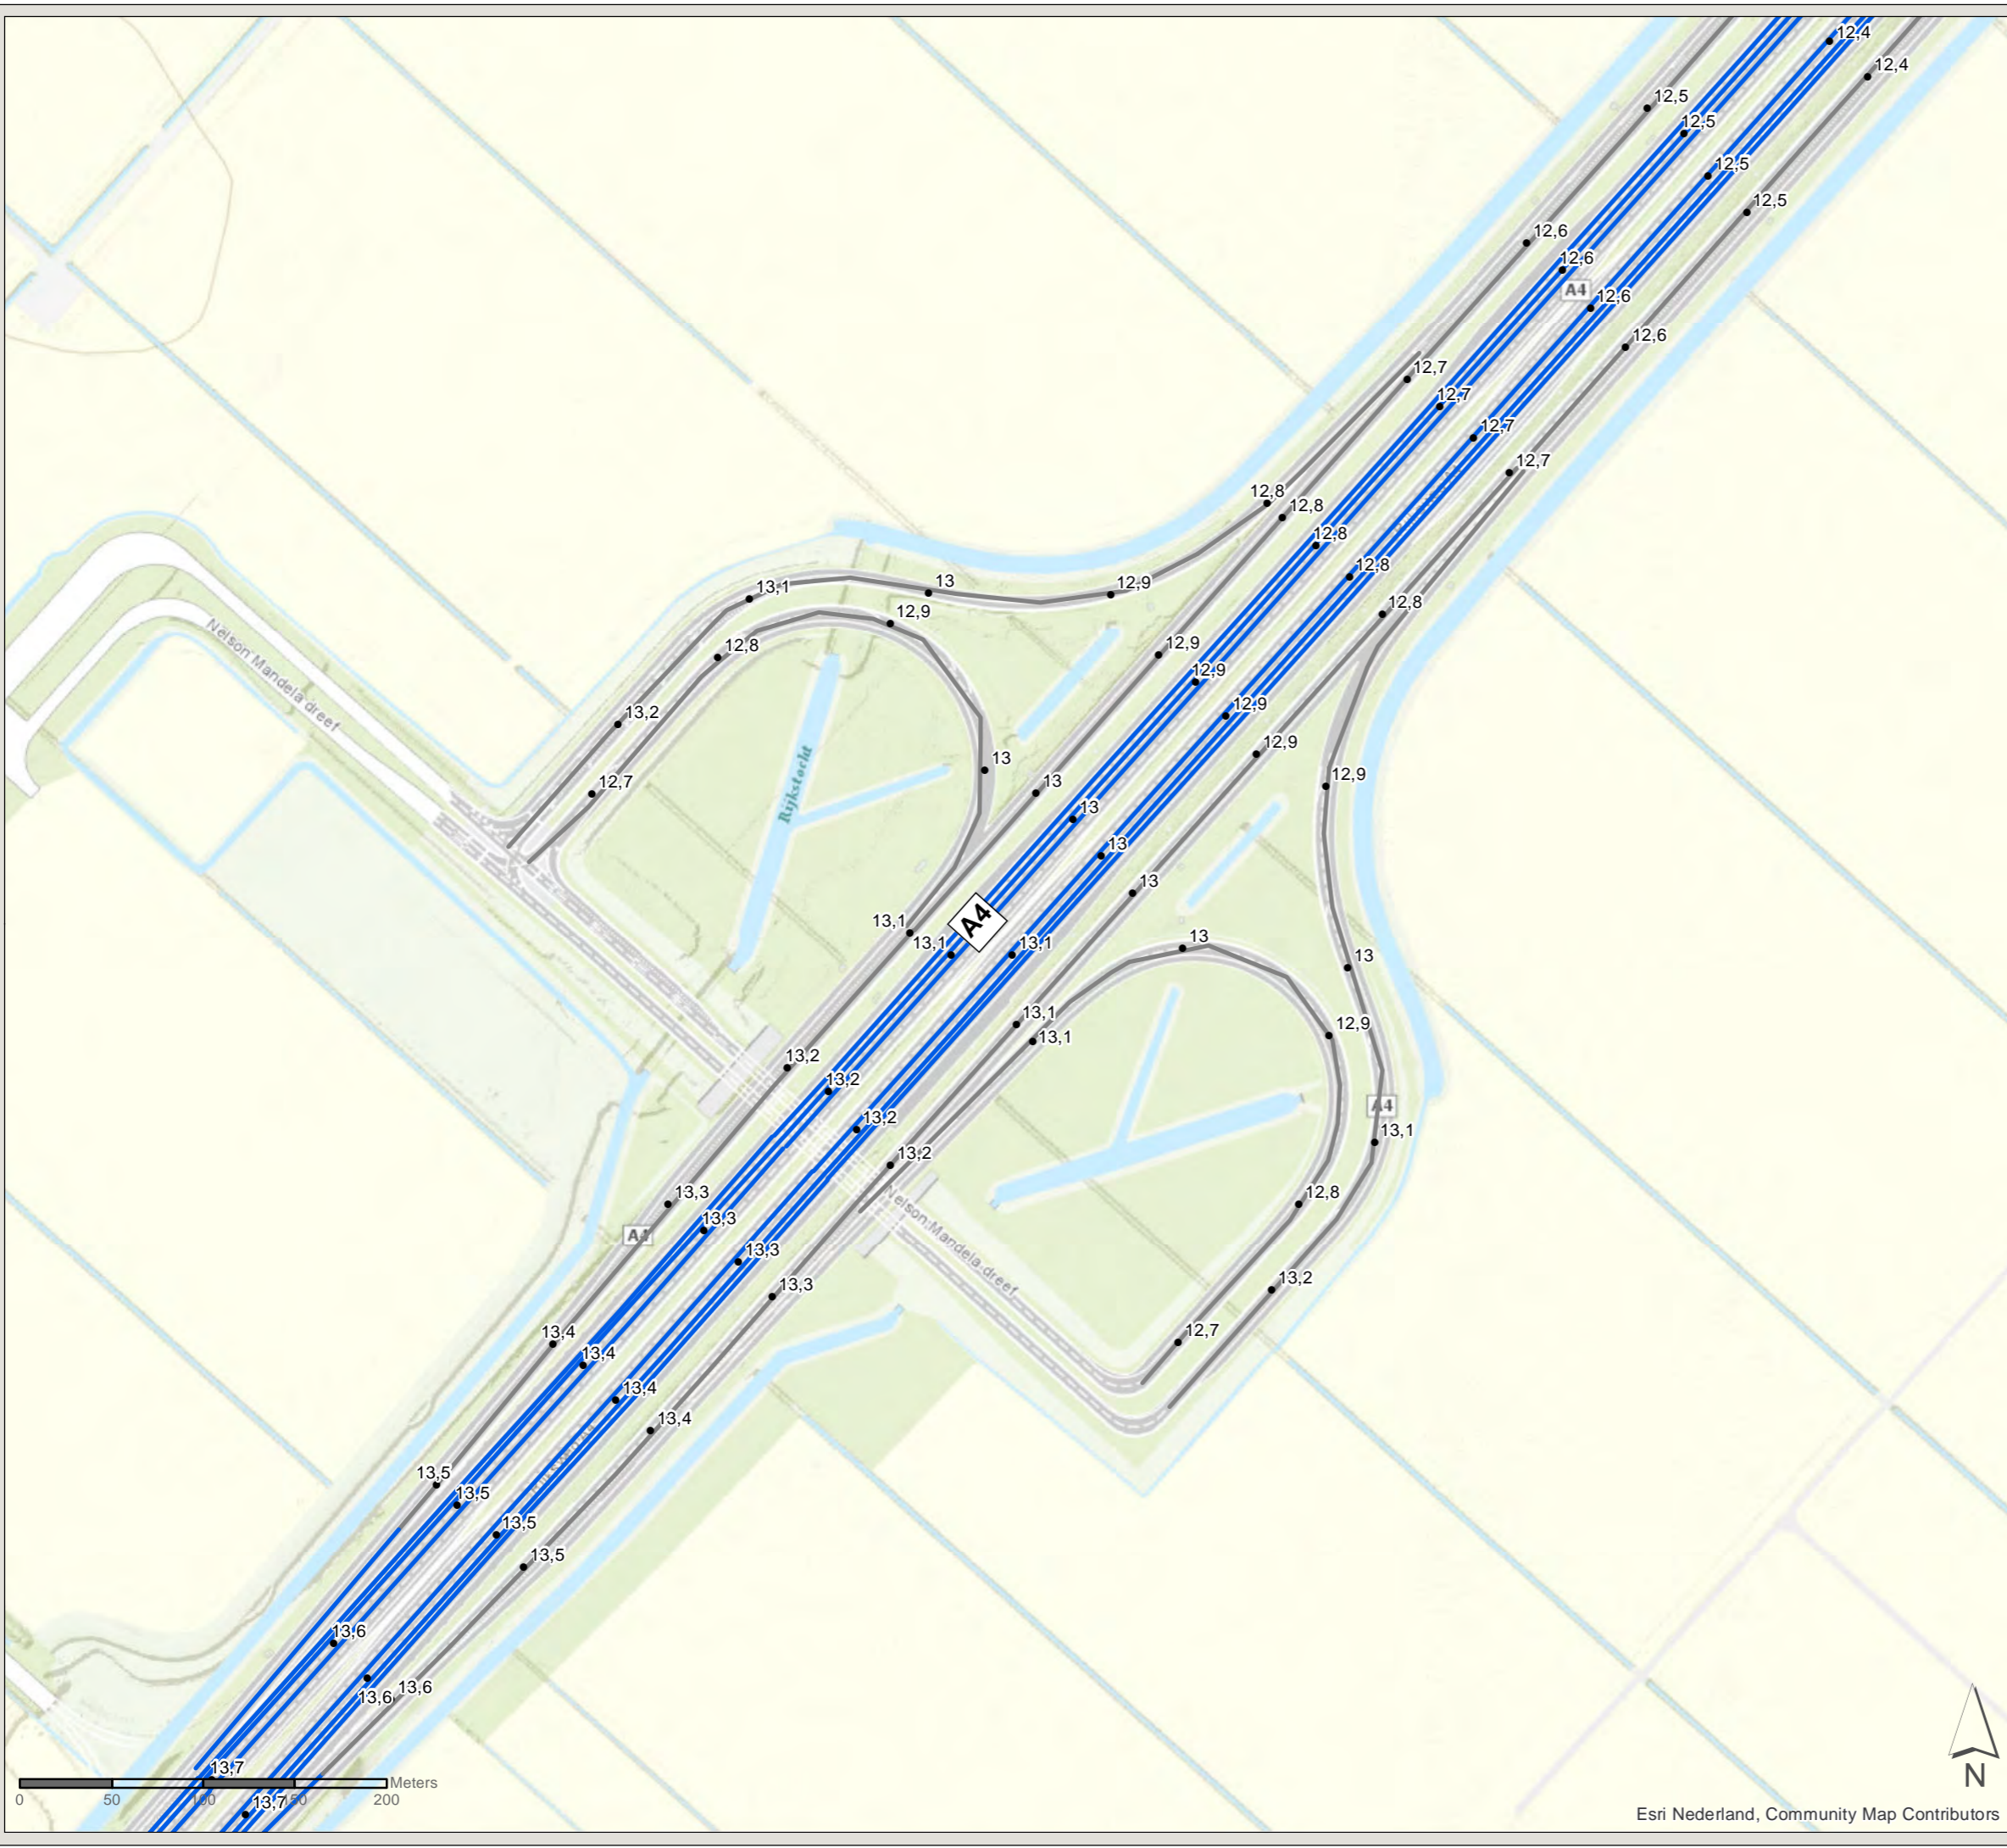

Esri Nederland, Community Map Contributors

PN: 365922

Datum: 23-6-2020

Schaal: 1:3.500

Formaat: A3

Getekend door: Pim van de Steeg  
Gecontroleerd door: Gertjan Blaas



Sweco Nederland B.V.  
Postbus 203  
3730 AE De Bilt  
T +31 88 811 66 00  
F +31 30 310 04 14  
www.sweco.nl

File: WINNT\_AO\_billego\_C2\_bestaandemaatregelen.mxd



# Akoestisch onderzoek MJPG Perceel 3

West-Nederland noord plan 1

Kaartblad: bestaande  
maatregelen


Subkaart: 123 / 167

## Legenda


 Gemeentegrens

 Niet-saneringsobject

## Wegdekverharding

 Referentiewegdek

 ZOAB

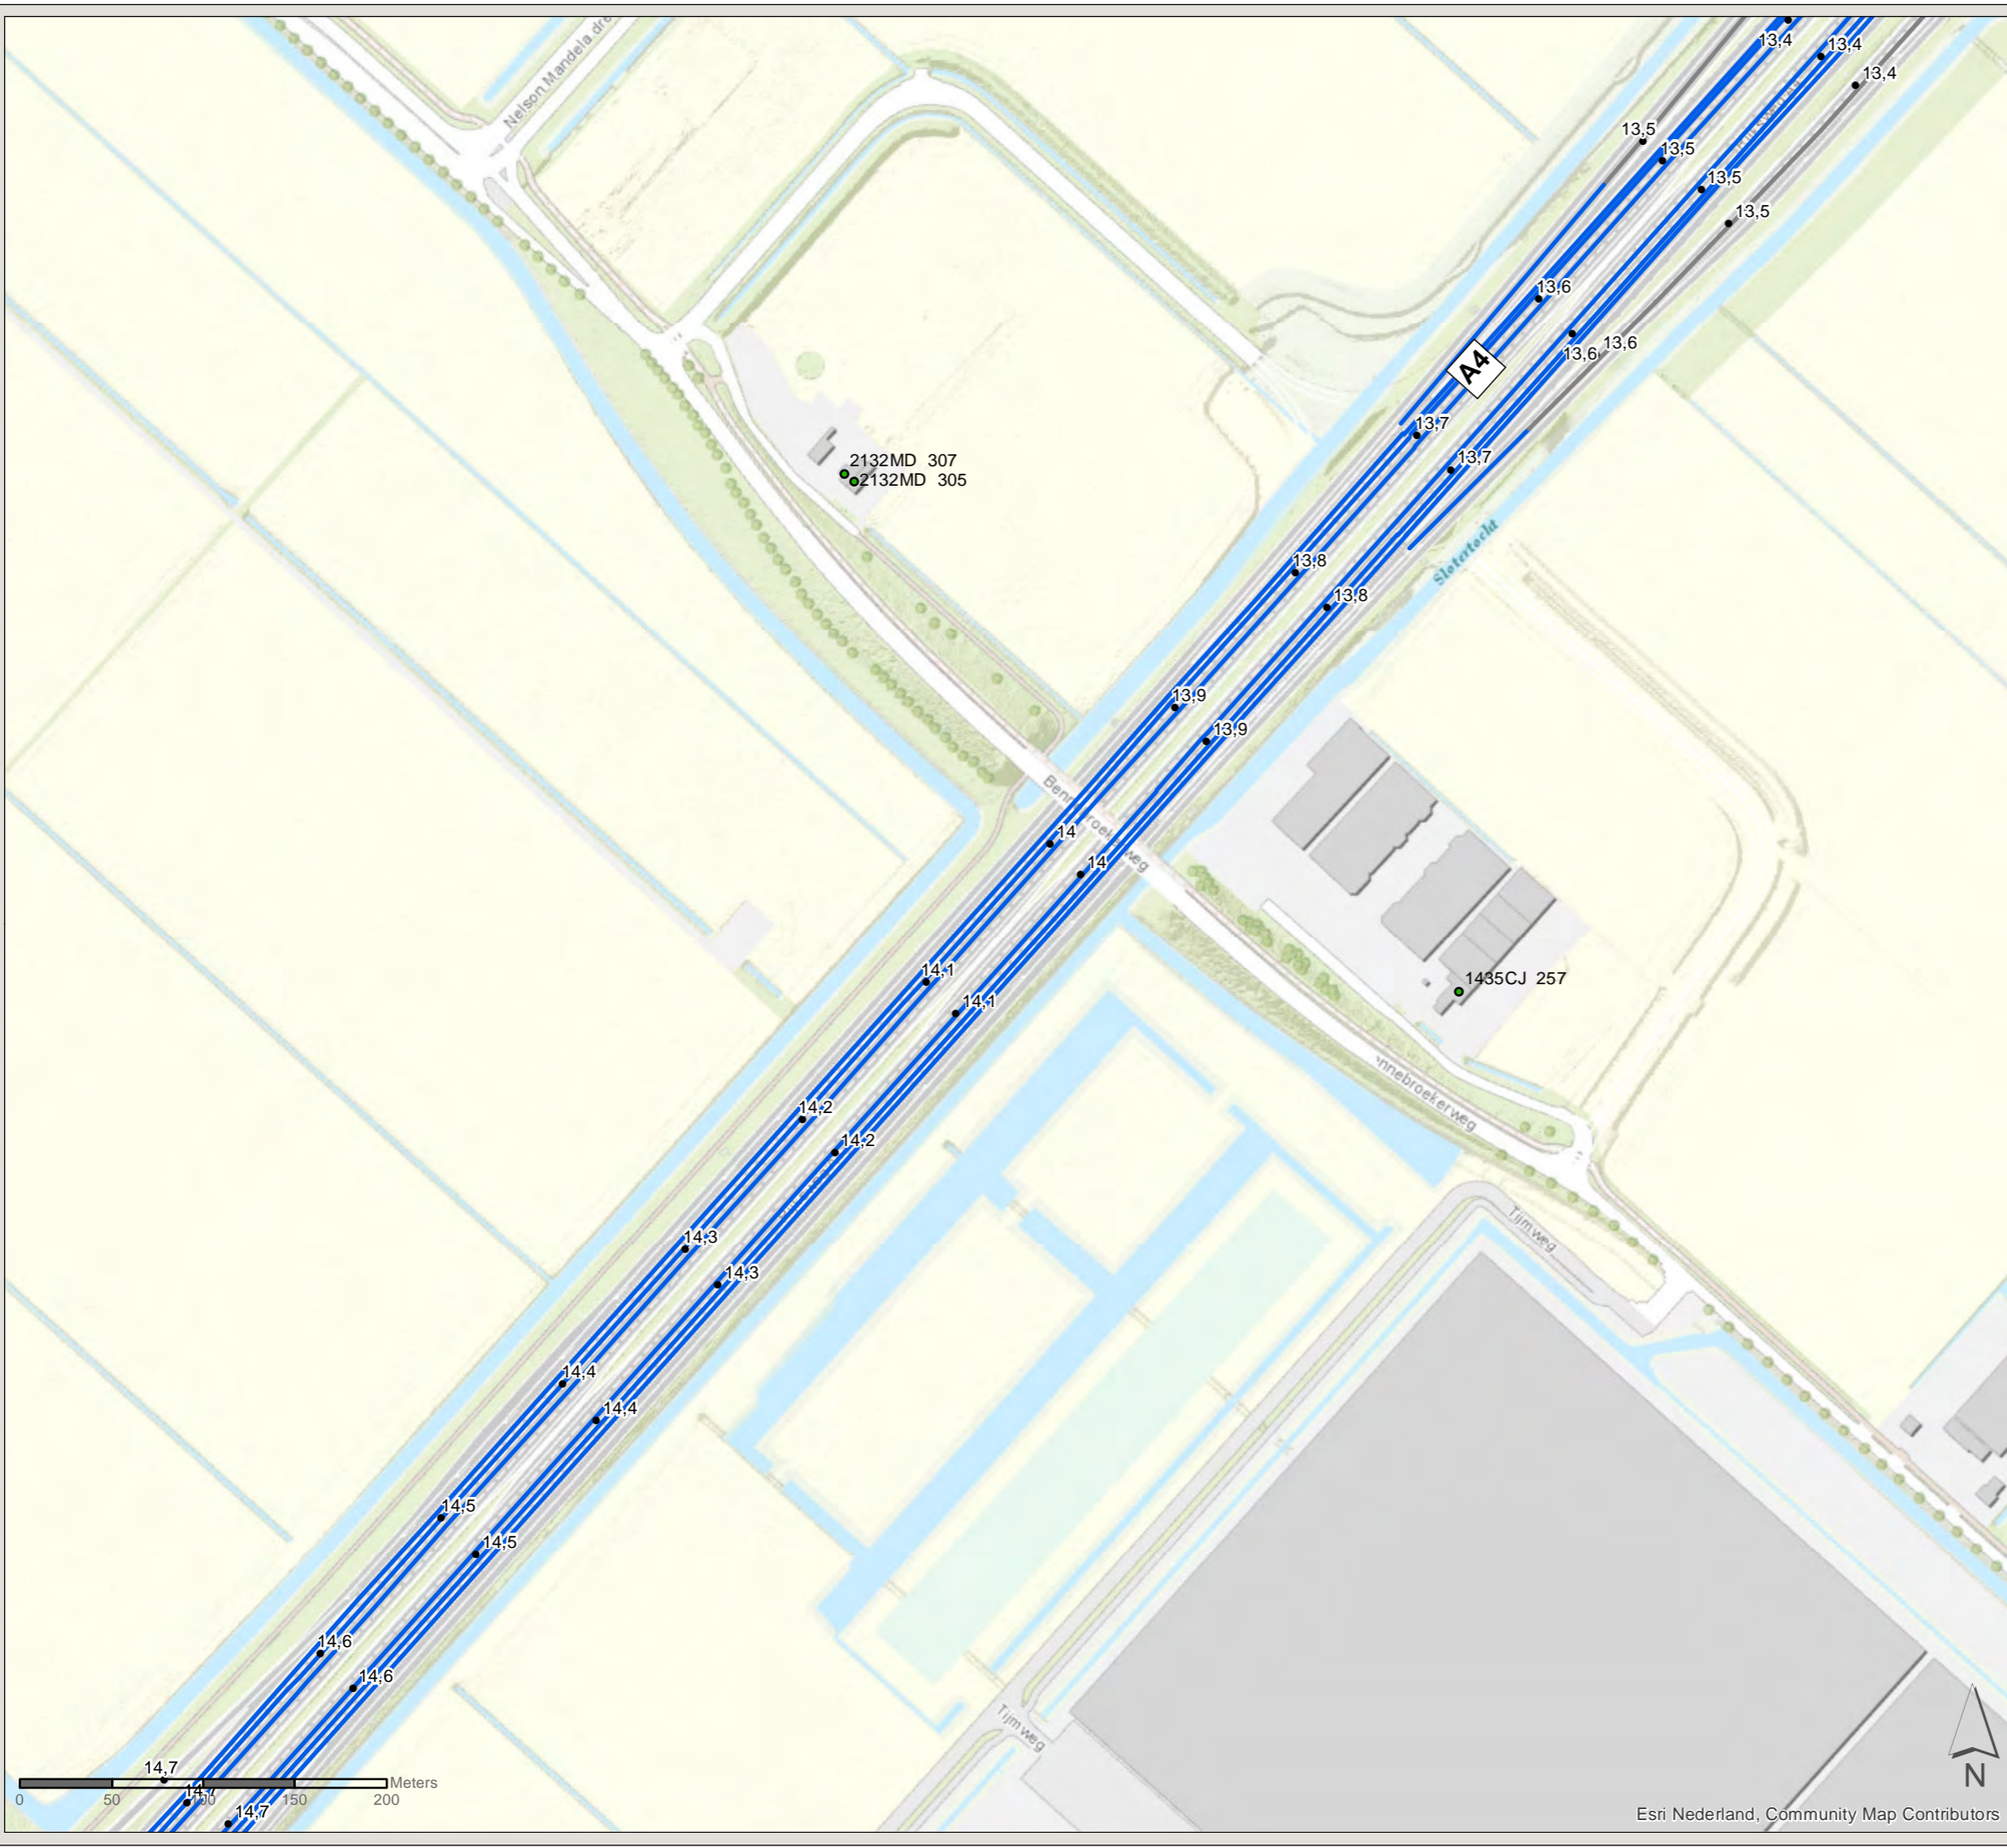

PN: 365922

Datum: 23-6-2020

Schaal: 1:3.500

Formaat: A3

Getekend door: Pim van de Steeg  
Gecontroleerd door: Gertjan Blaas



Sweco Nederland B.V.  
Postbus 203  
3730 AE De Bilt  
T +31 88 811 66 00  
F +31 30 310 04 14  
www.sweco.nl




# Akoestisch onderzoek MJPG Perceel 3

West-Nederland noord plan 1

Kaartblad: bestaande  
maatregelen


Subkaart: 124 / 167

## Legenda

 Gemeentegrens

## Wegdekverharding

 ZOAB

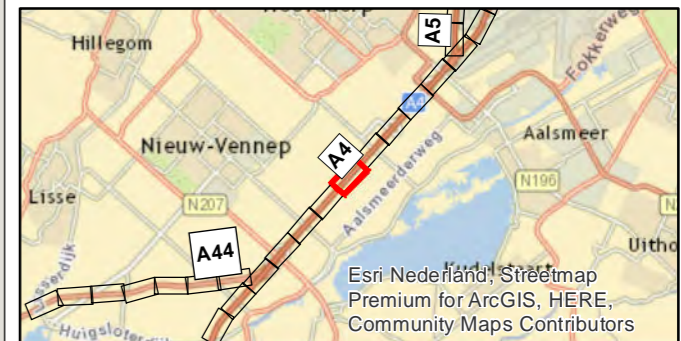

PN: 365922

Datum: 23-6-2020

Schaal: 1:3.500

Formaat: A3

Getekend door: Pim van de Steeg  
Gecontroleerd door: Gertjan Blaas



Sweco Nederland B.V.  
Postbus 203  
3730 AE De Bilt  
T +31 88 811 66 00  
F +31 30 310 04 14  
www.sweco.nl




# Akoestisch onderzoek MJPG Perceel 3

West-Nederland noord plan 1

Kaartblad: bestaande  
maatregelen


Subkaart: 125 / 167

## Legenda

 Gemeentegrens

## Wegdekverharding

 ZOAB

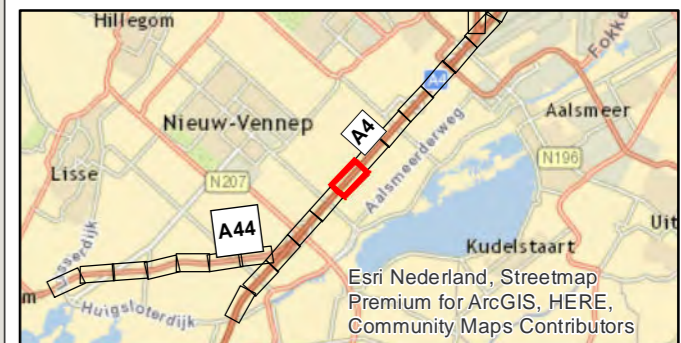

**SWECO**   
Sweco Nederland B.V.  
Postbus 203  
3730 AE De Bilt  
T +31 88 811 66 00  
F +31 30 310 04 14  
www.sweco.nl


PN: 365922

Datum: 23-6-2020

Schaal: 1:3.500

Formaat: A3

Getekend door: Pim van de Steeg  
Gecontroleerd door: Gertjan Blaas

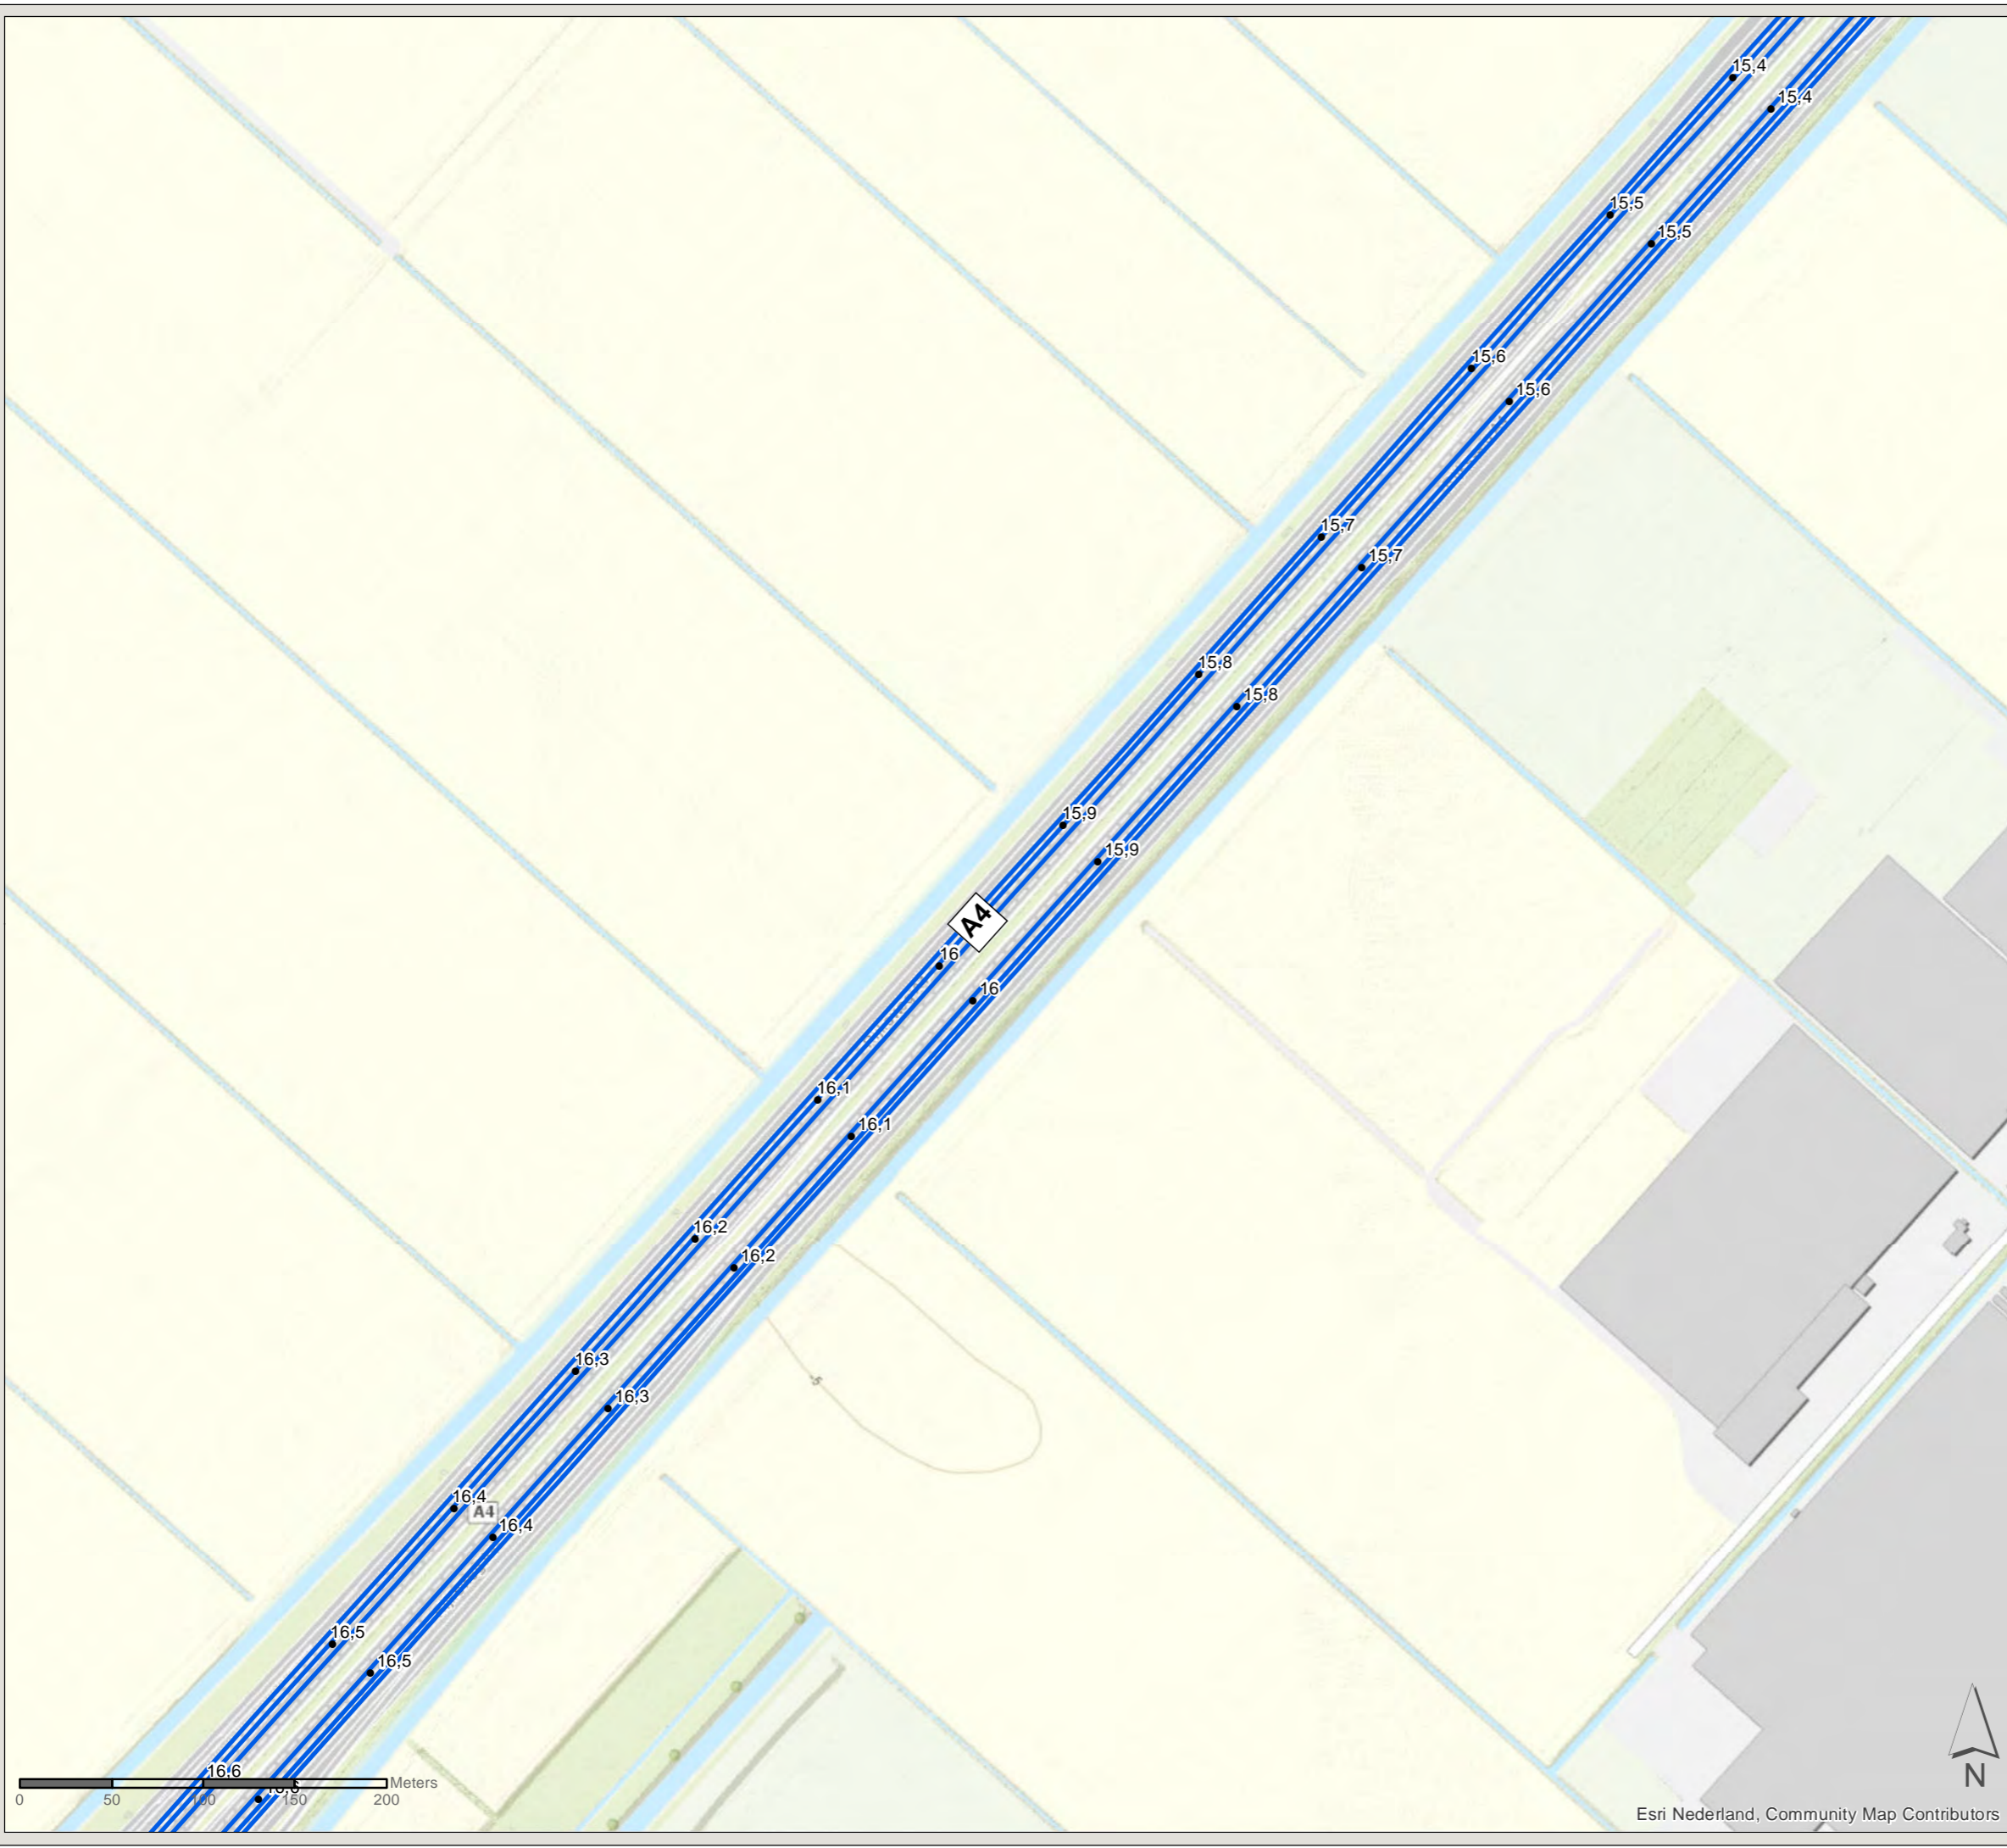

Esri Nederland, Community Map Contributors




# Akoestisch onderzoek MJPG Perceel 3


West-Nederland noord plan 1

Kaartblad: bestaande  
maatregelen


Subkaart: 126 / 167

## Legenda

 Gemeentegrens

 Niet-saneringsobject

## Wegdekverharding

 Referentiewegdek

 ZOAB



PN: 365922

Datum: 23-6-2020


Schaal: 1:3.500

Formaat: A3

Getekend door: Pim van de Steeg  
Gecontroleerd door: Gertjan Blaas

**SWECO** 

Sweco Nederland B.V.  
Postbus 203  
3730 AE De Bilt  
T +31 88 811 66 00  
F +31 30 310 04 14  
www.sweco.nl

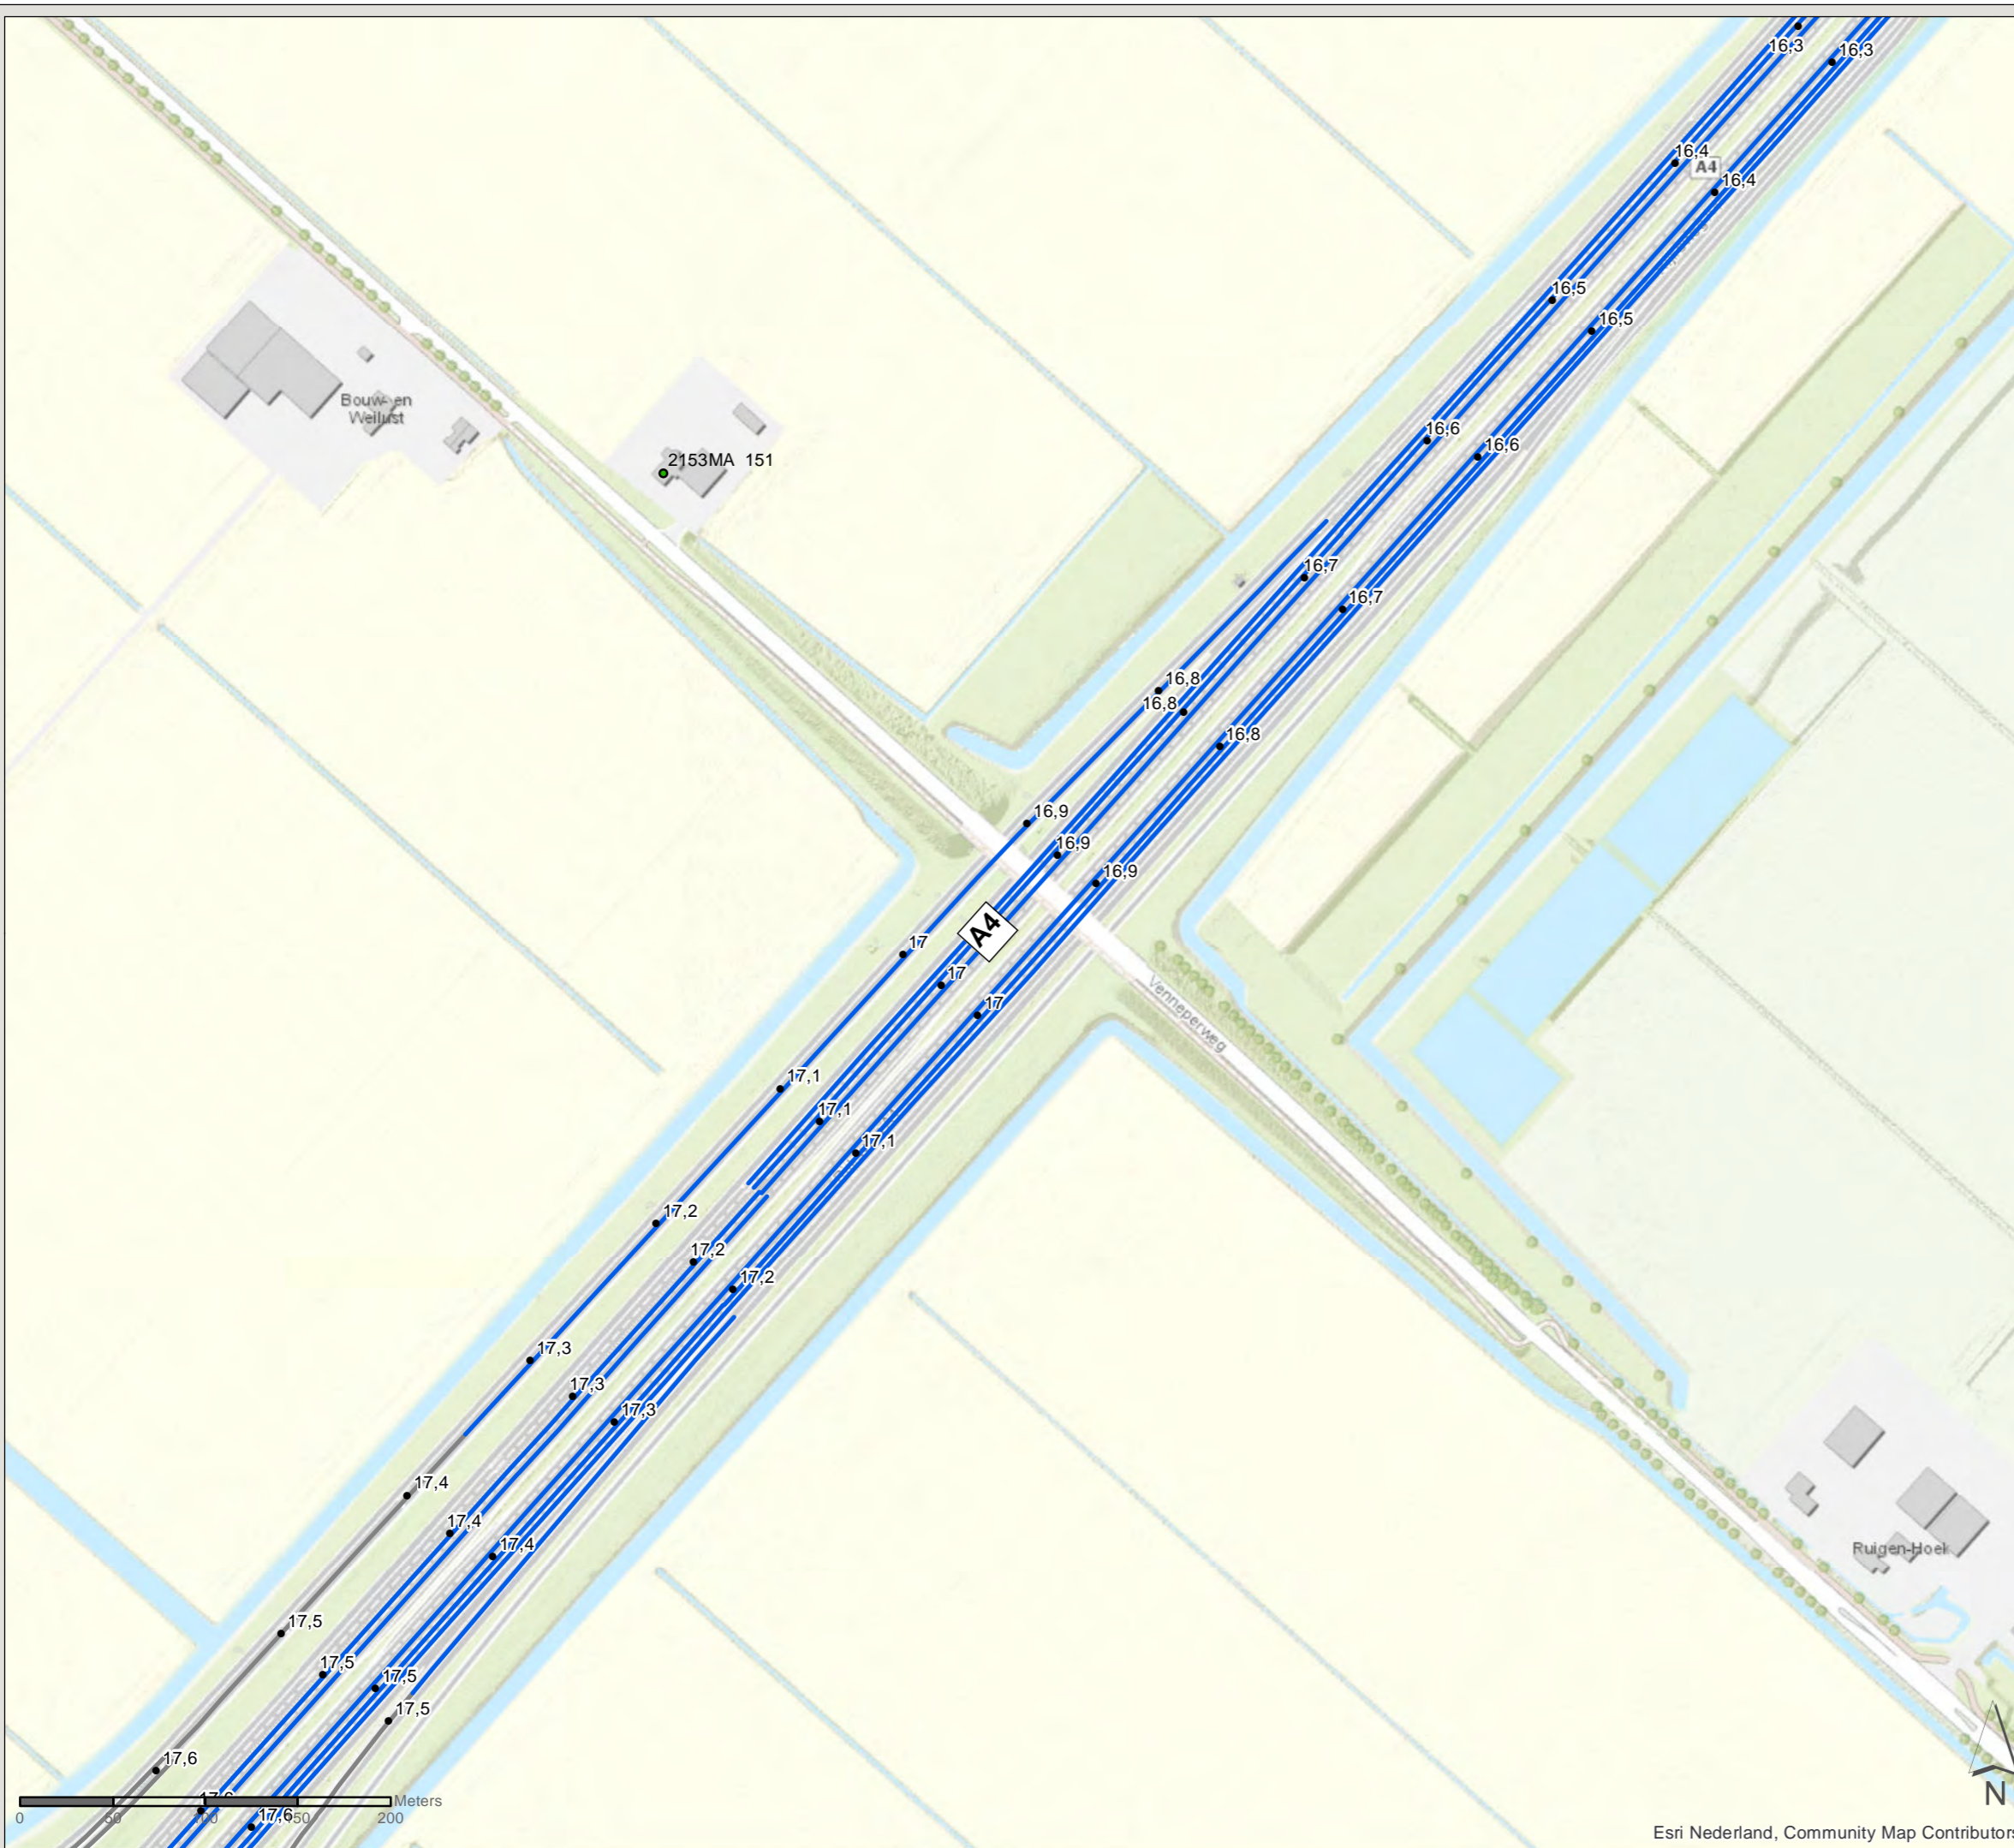

Esri Nederland, Community Map Contributors




# Akoestisch onderzoek MJPG Perceel 3

West-Nederland noord plan 1


Kaartblad: bestaande  
maatregelen

Subkaart: 127 / 167


## Legenda

 Gemeentegrens

## Wegdekverharding

 Referentiewegdek

 ZOAB

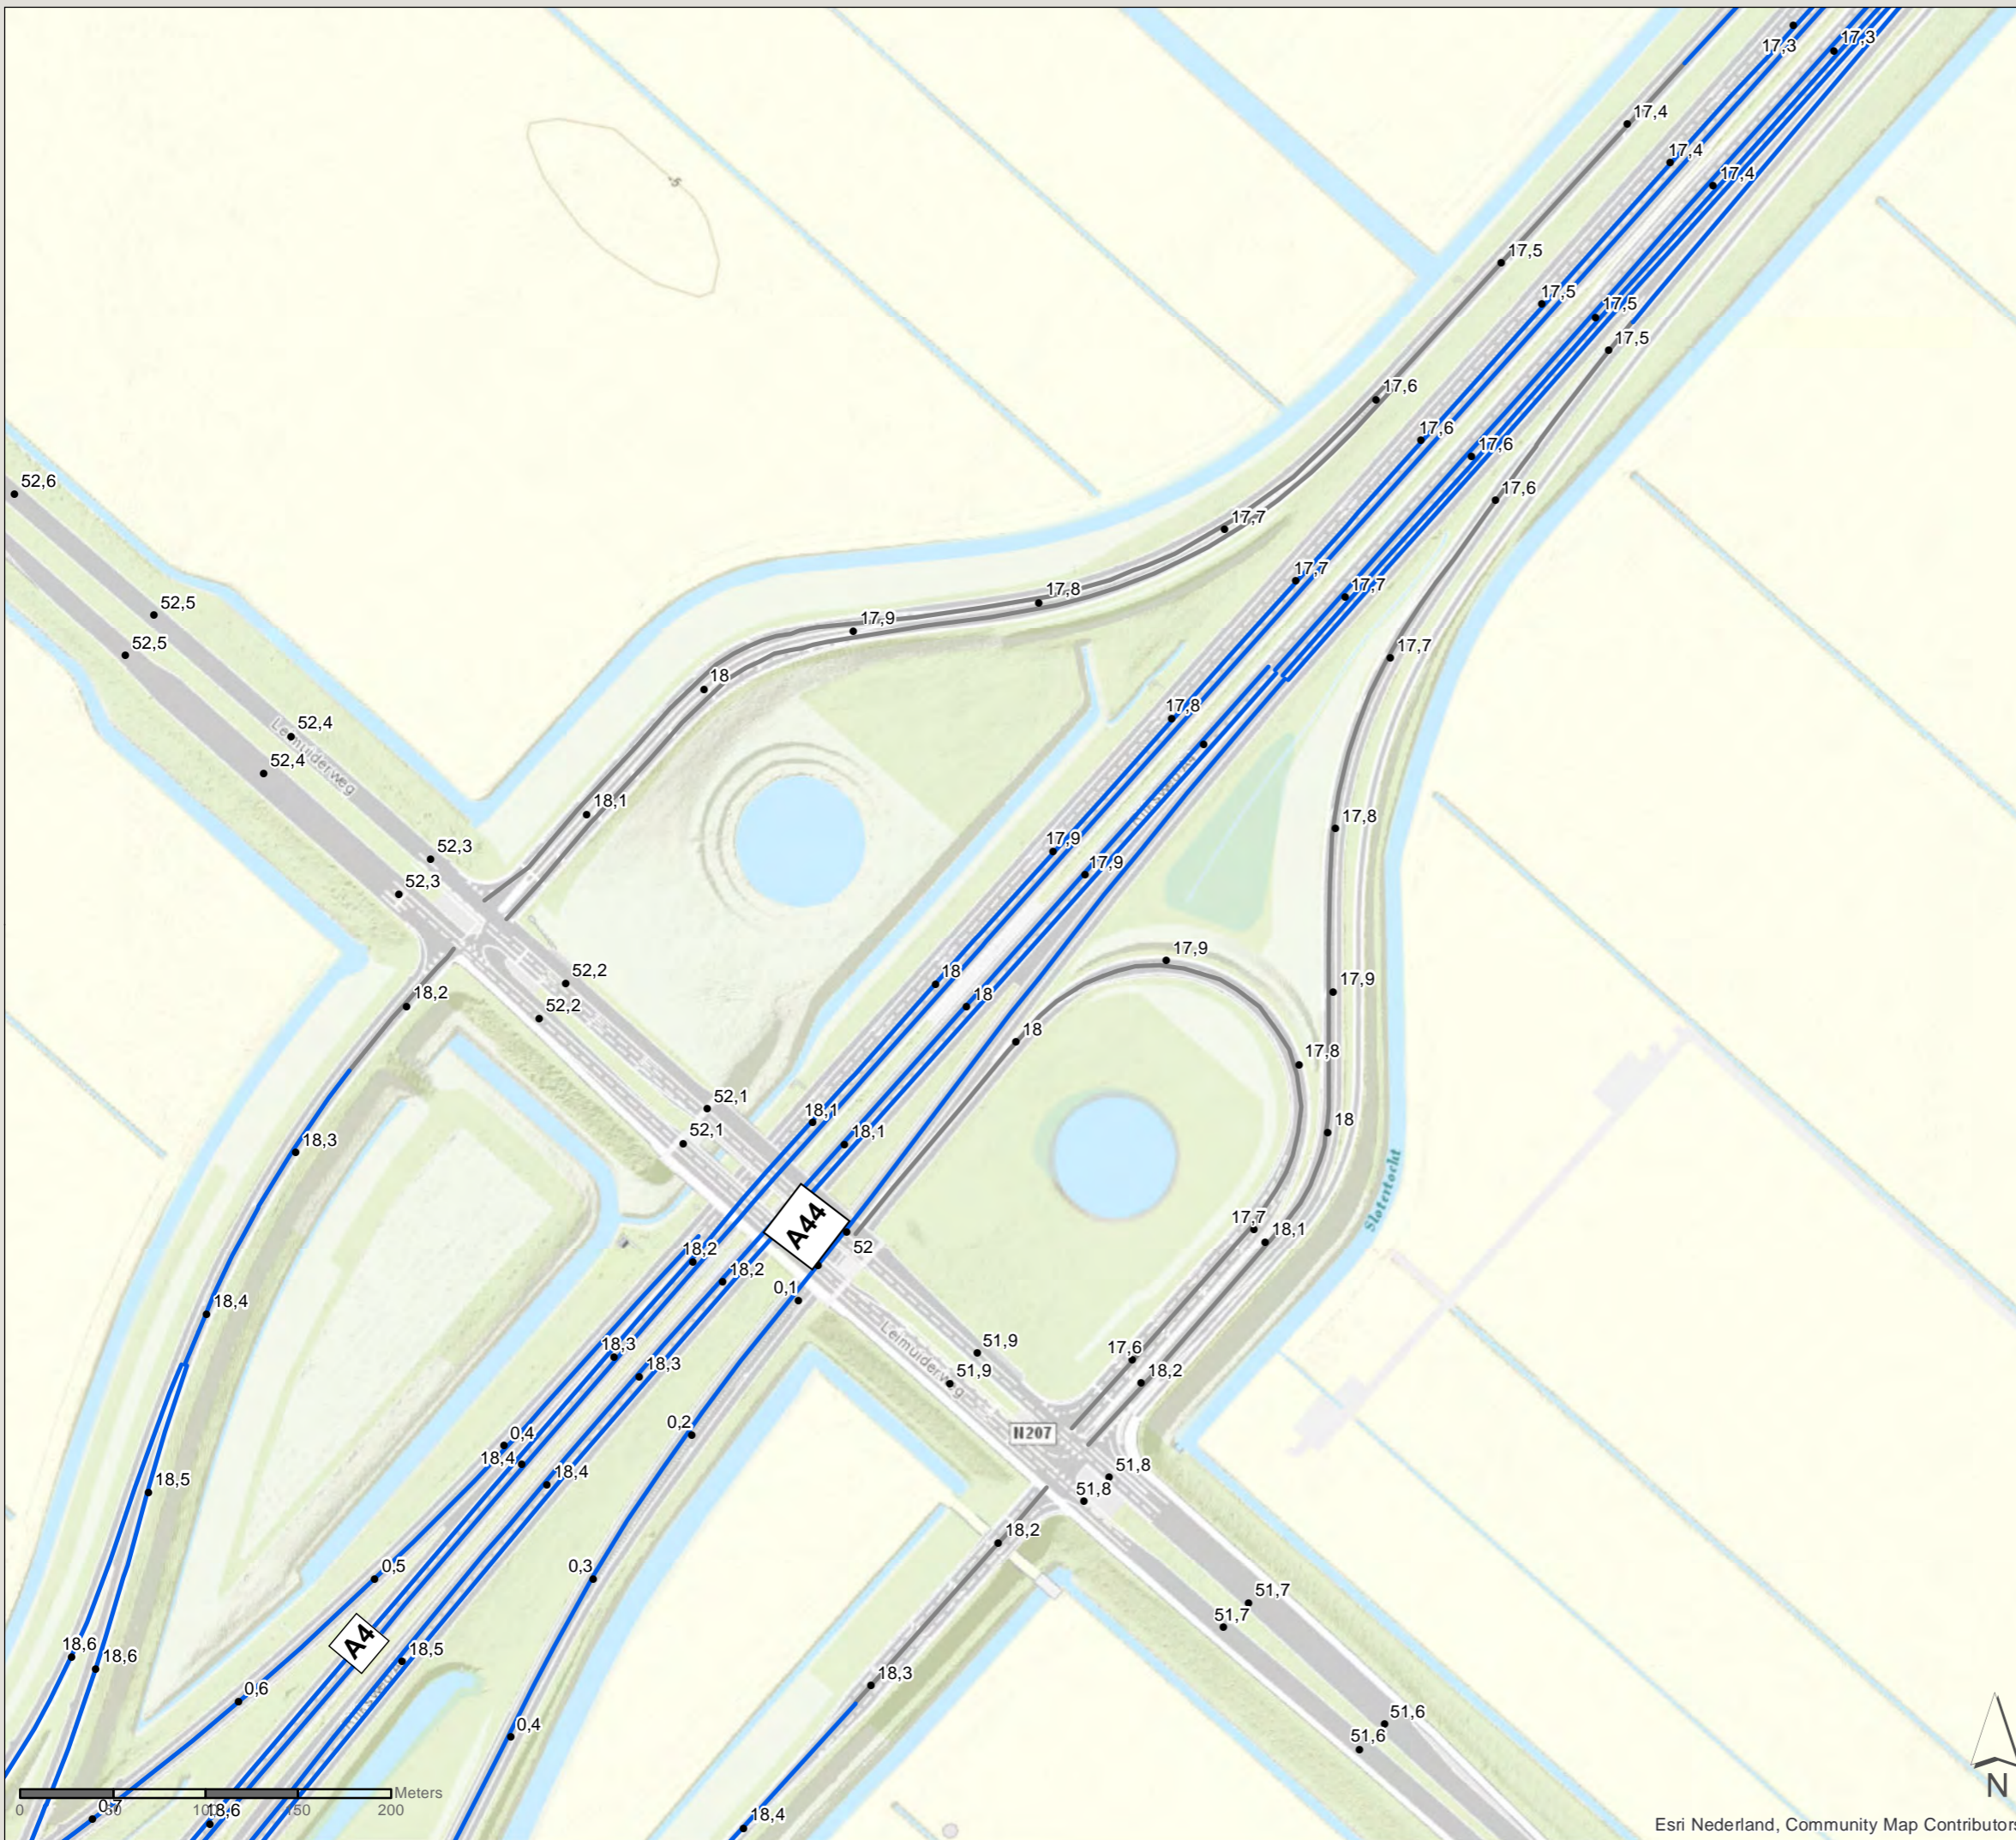

PN: 365922

Datum: 23-6-2020

Schaal: 1:3.500

Formaat: A3

Getekend door: Pim van de Steeg  
Gecontroleerd door: Gertjan Blaas



Sweco Nederland B.V.  
Postbus 203  
3730 AE De Bilt  
T +31 88 811 66 00  
F +31 30 310 04 14  
www.sweco.nl



# Akoestisch onderzoek MJPG Perceel 3

West-Nederland noord plan 1

Kaartblad: bestaande  
maatregelen



Subkaart: 128 / 167

## Legenda

 Gemeentegrens

## Wegdekverharding

 ZOAB

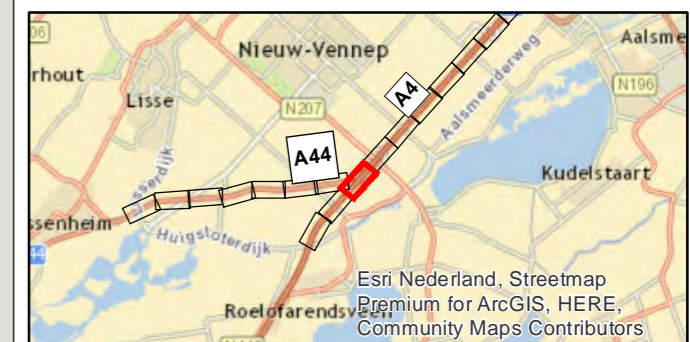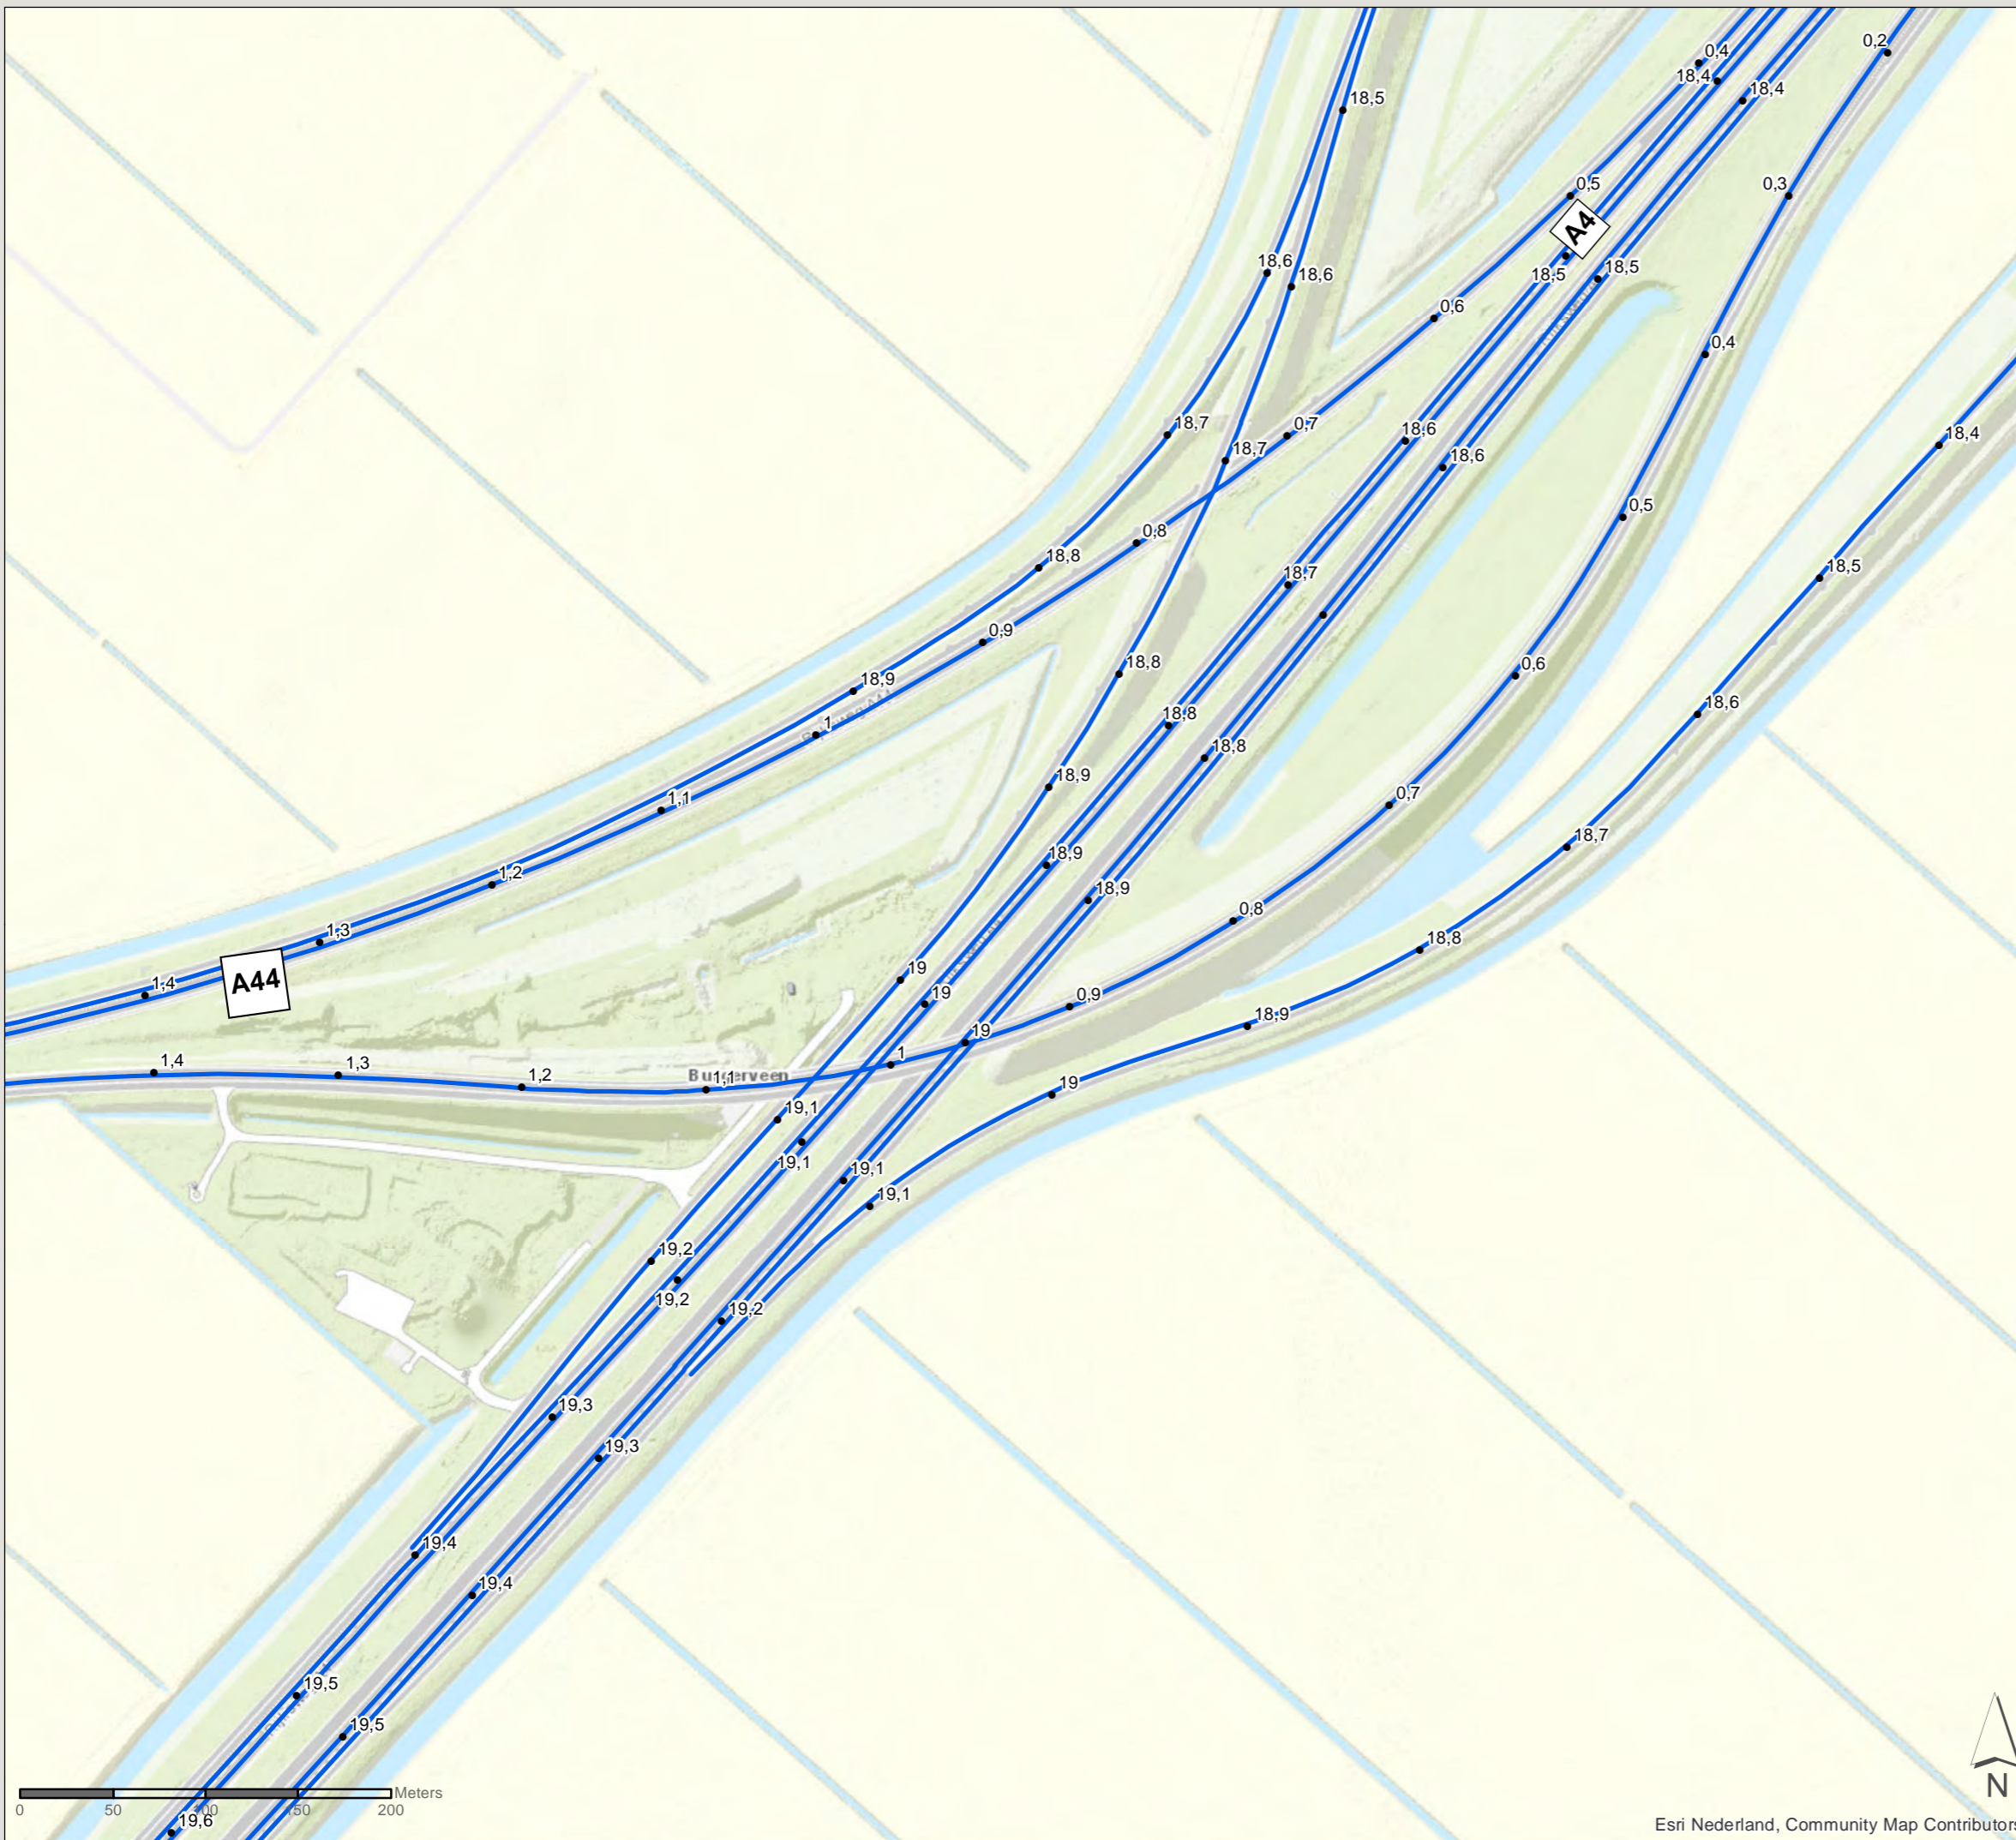

PN: 365922

Datum: 23-6-2020

Schaal: 1:3.500

Formaat: A3

Getekend door: Pim van de Steeg  
Gecontroleerd door: Gertjan Blaas



Sweco Nederland B.V.  
Postbus 203  
3730 AE De Bilt  
T +31 88 811 66 00  
F +31 30 310 04 14  
www.sweco.nl



# Akoestisch onderzoek MJPG Perceel 3

West-Nederland noord plan 1

Kaartblad: bestaande  
maatregelen

Subkaart: 129 / 167



## Legenda

 Gemeentegrens

 Niet-saneringsobject

## Wegdekverharding

 ZOAB

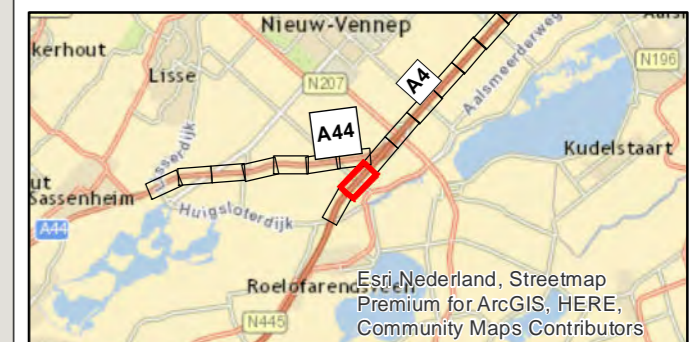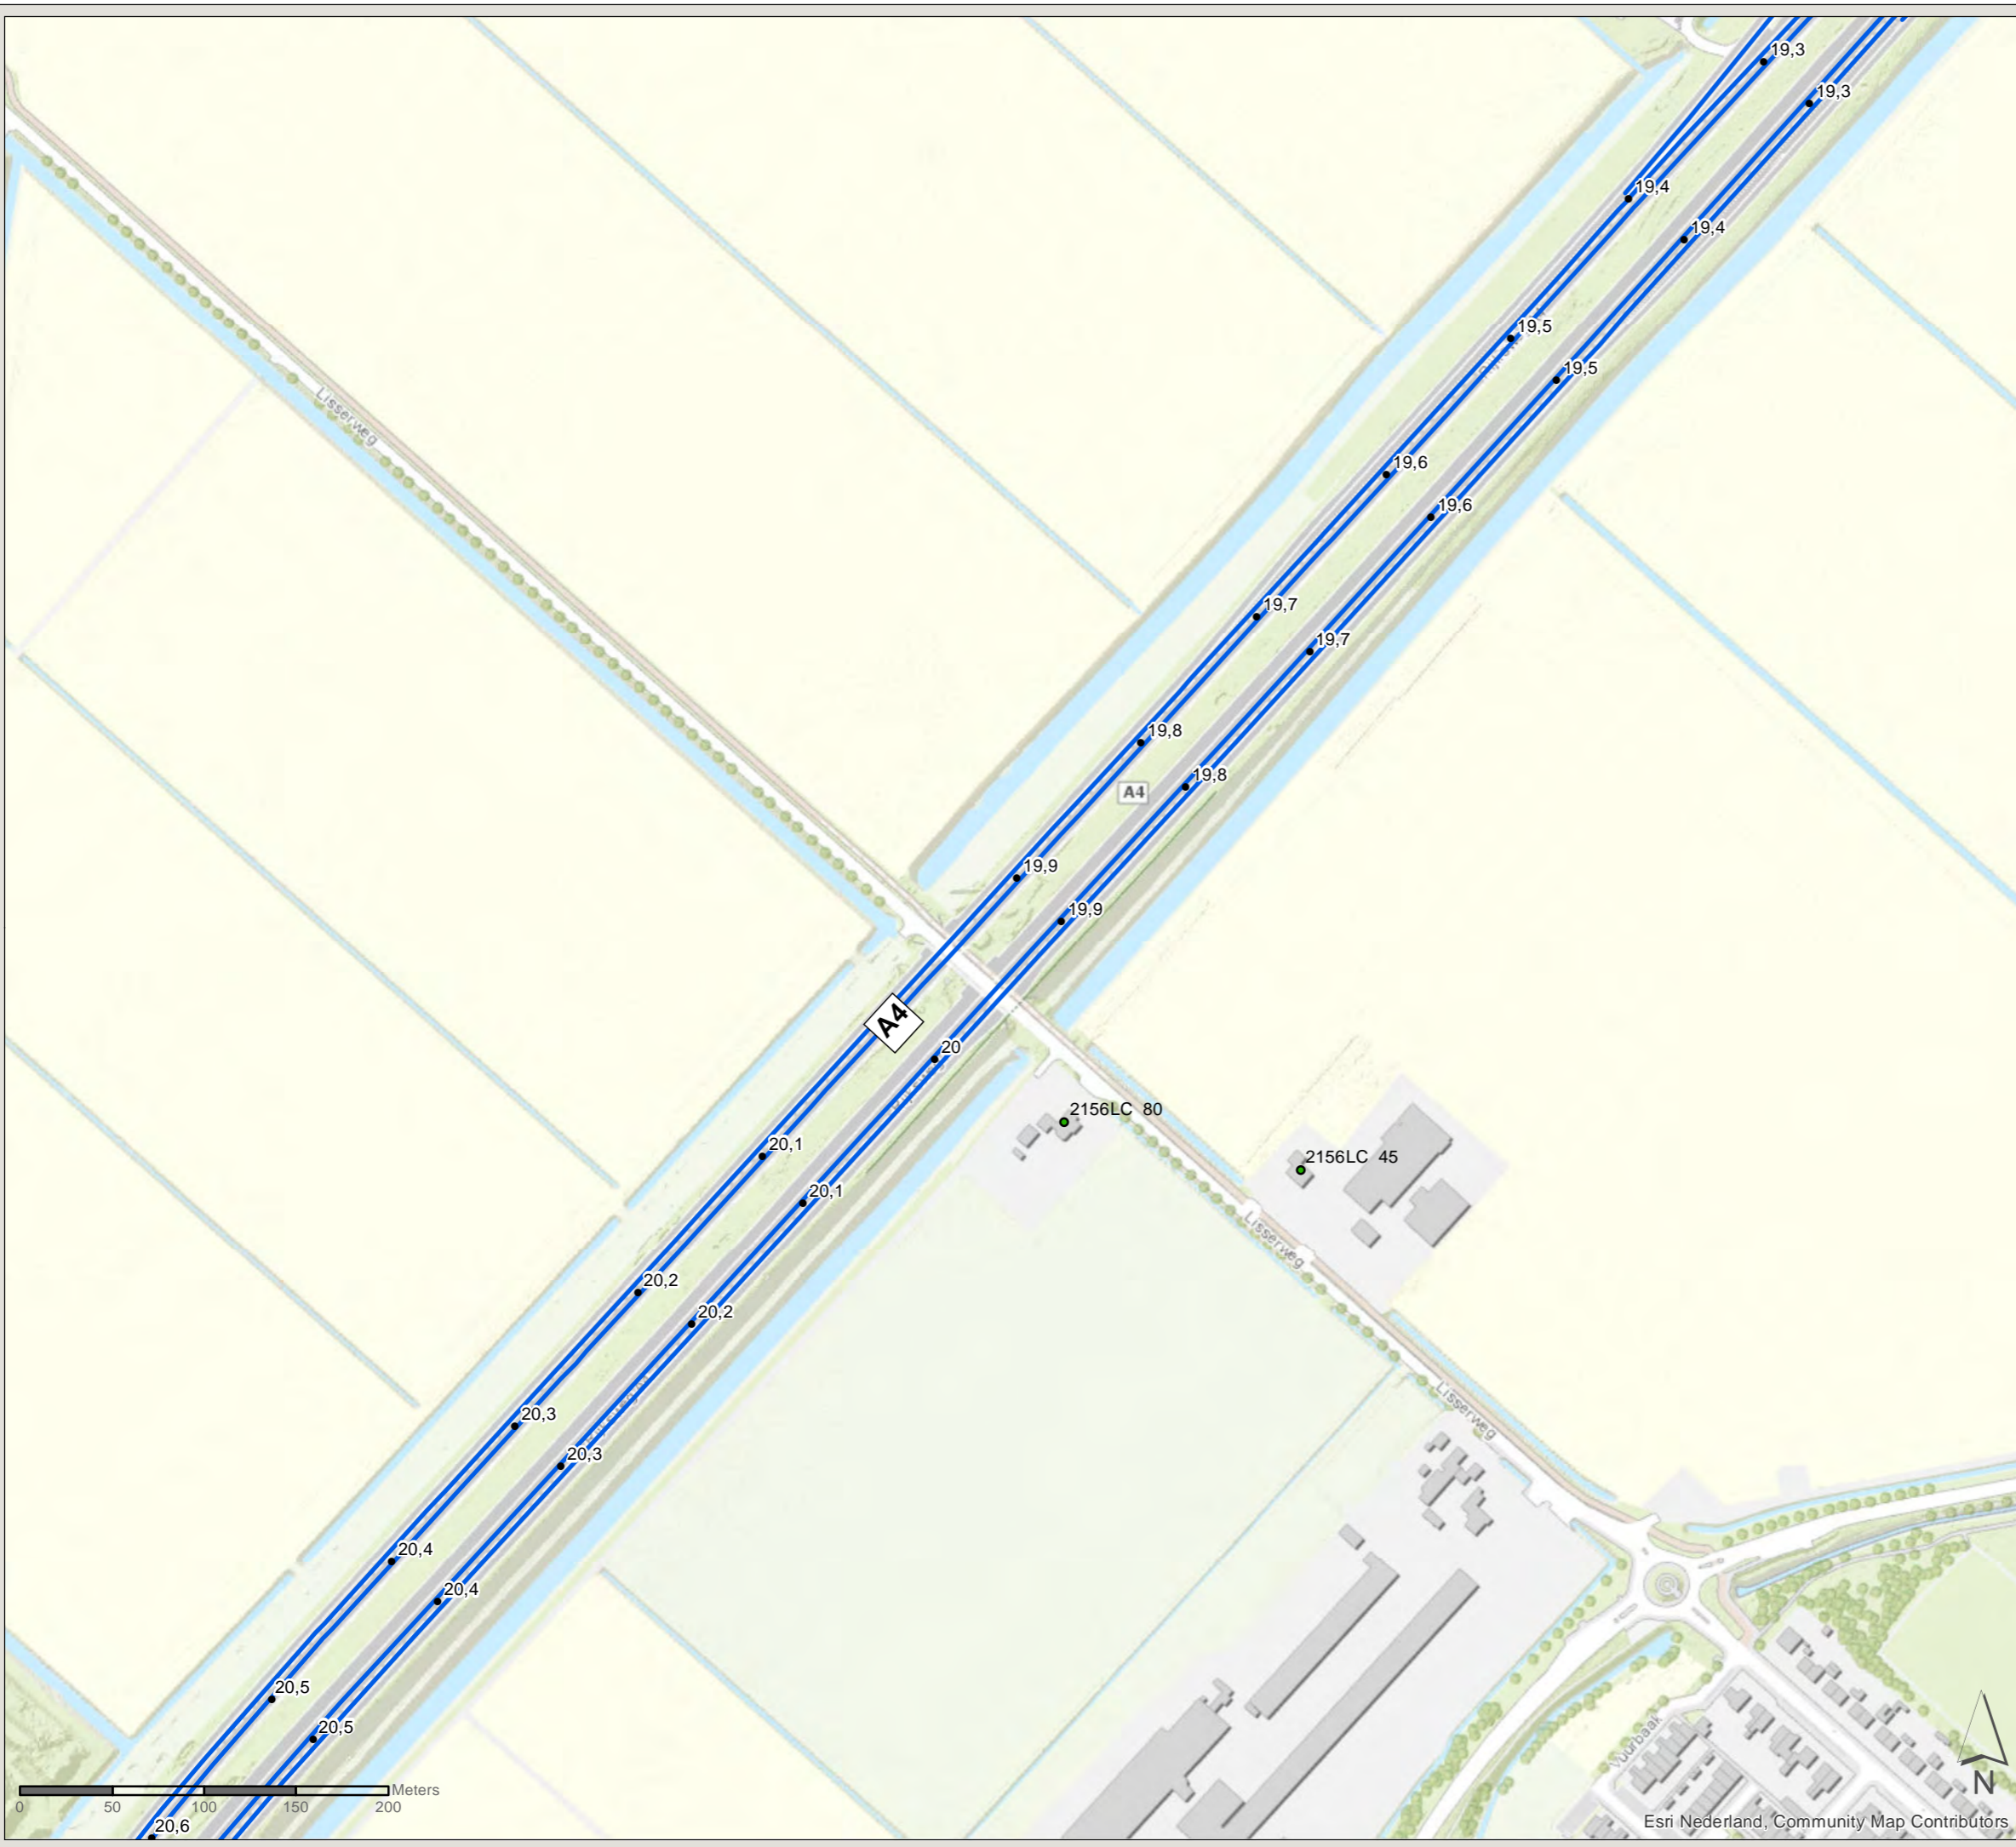

PN: 365922

Datum: 23-6-2020

Schaal: 1:3.500

Formaat: A3

Getekend door: Pim van de Steeg  
Gecontroleerd door: Gertjan Blaas



Sweco Nederland B.V.  
Postbus 203  
3730 AE De Bilt  
T +31 88 811 66 00  
F +31 30 310 04 14  
www.sweco.nl





# Akoestisch onderzoek MJPG Perceel 3


West-Nederland noord plan 1

Kaartblad: bestaande  
maatregelen



Subkaart: 130 / 167


## Legenda

-  Gemeentegrens
-  Bestaande overdrachtsmaatregel

-  Niet-saneringsobject

## Wegdekverharding

-  Referentiewegdek
-  ZOAB

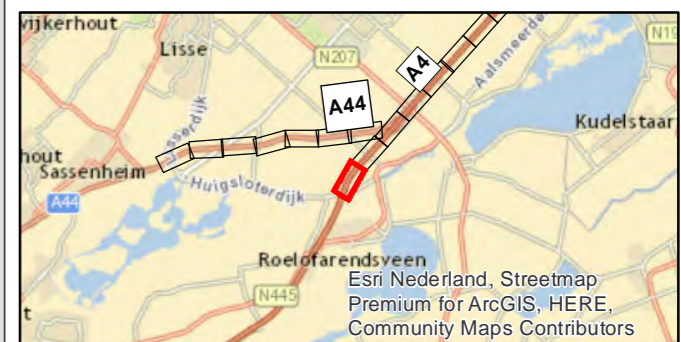

PN: 365922

Datum: 23-6-2020

Schaal: 1:3.500

Formaat: A3

Getekend door: Pim van de Steeg  
Gecontroleerd door: Gertjan Blaas



Sweco Nederland B.V.  
Postbus 203  
3730 AE De Bilt  
T +31 88 811 66 00  
F +31 30 310 04 14  
www.sweco.nl




# Akoestisch onderzoek MJPG Perceel 3

West-Nederland noord plan 1

Kaartblad: bestaande  
maatregelen


Subkaart: 131 / 167

## Legenda


 Gemeentegrens

 Niet-saneringsobject

## Wegdekverharding

 Referentiewegdek

 ZOAB

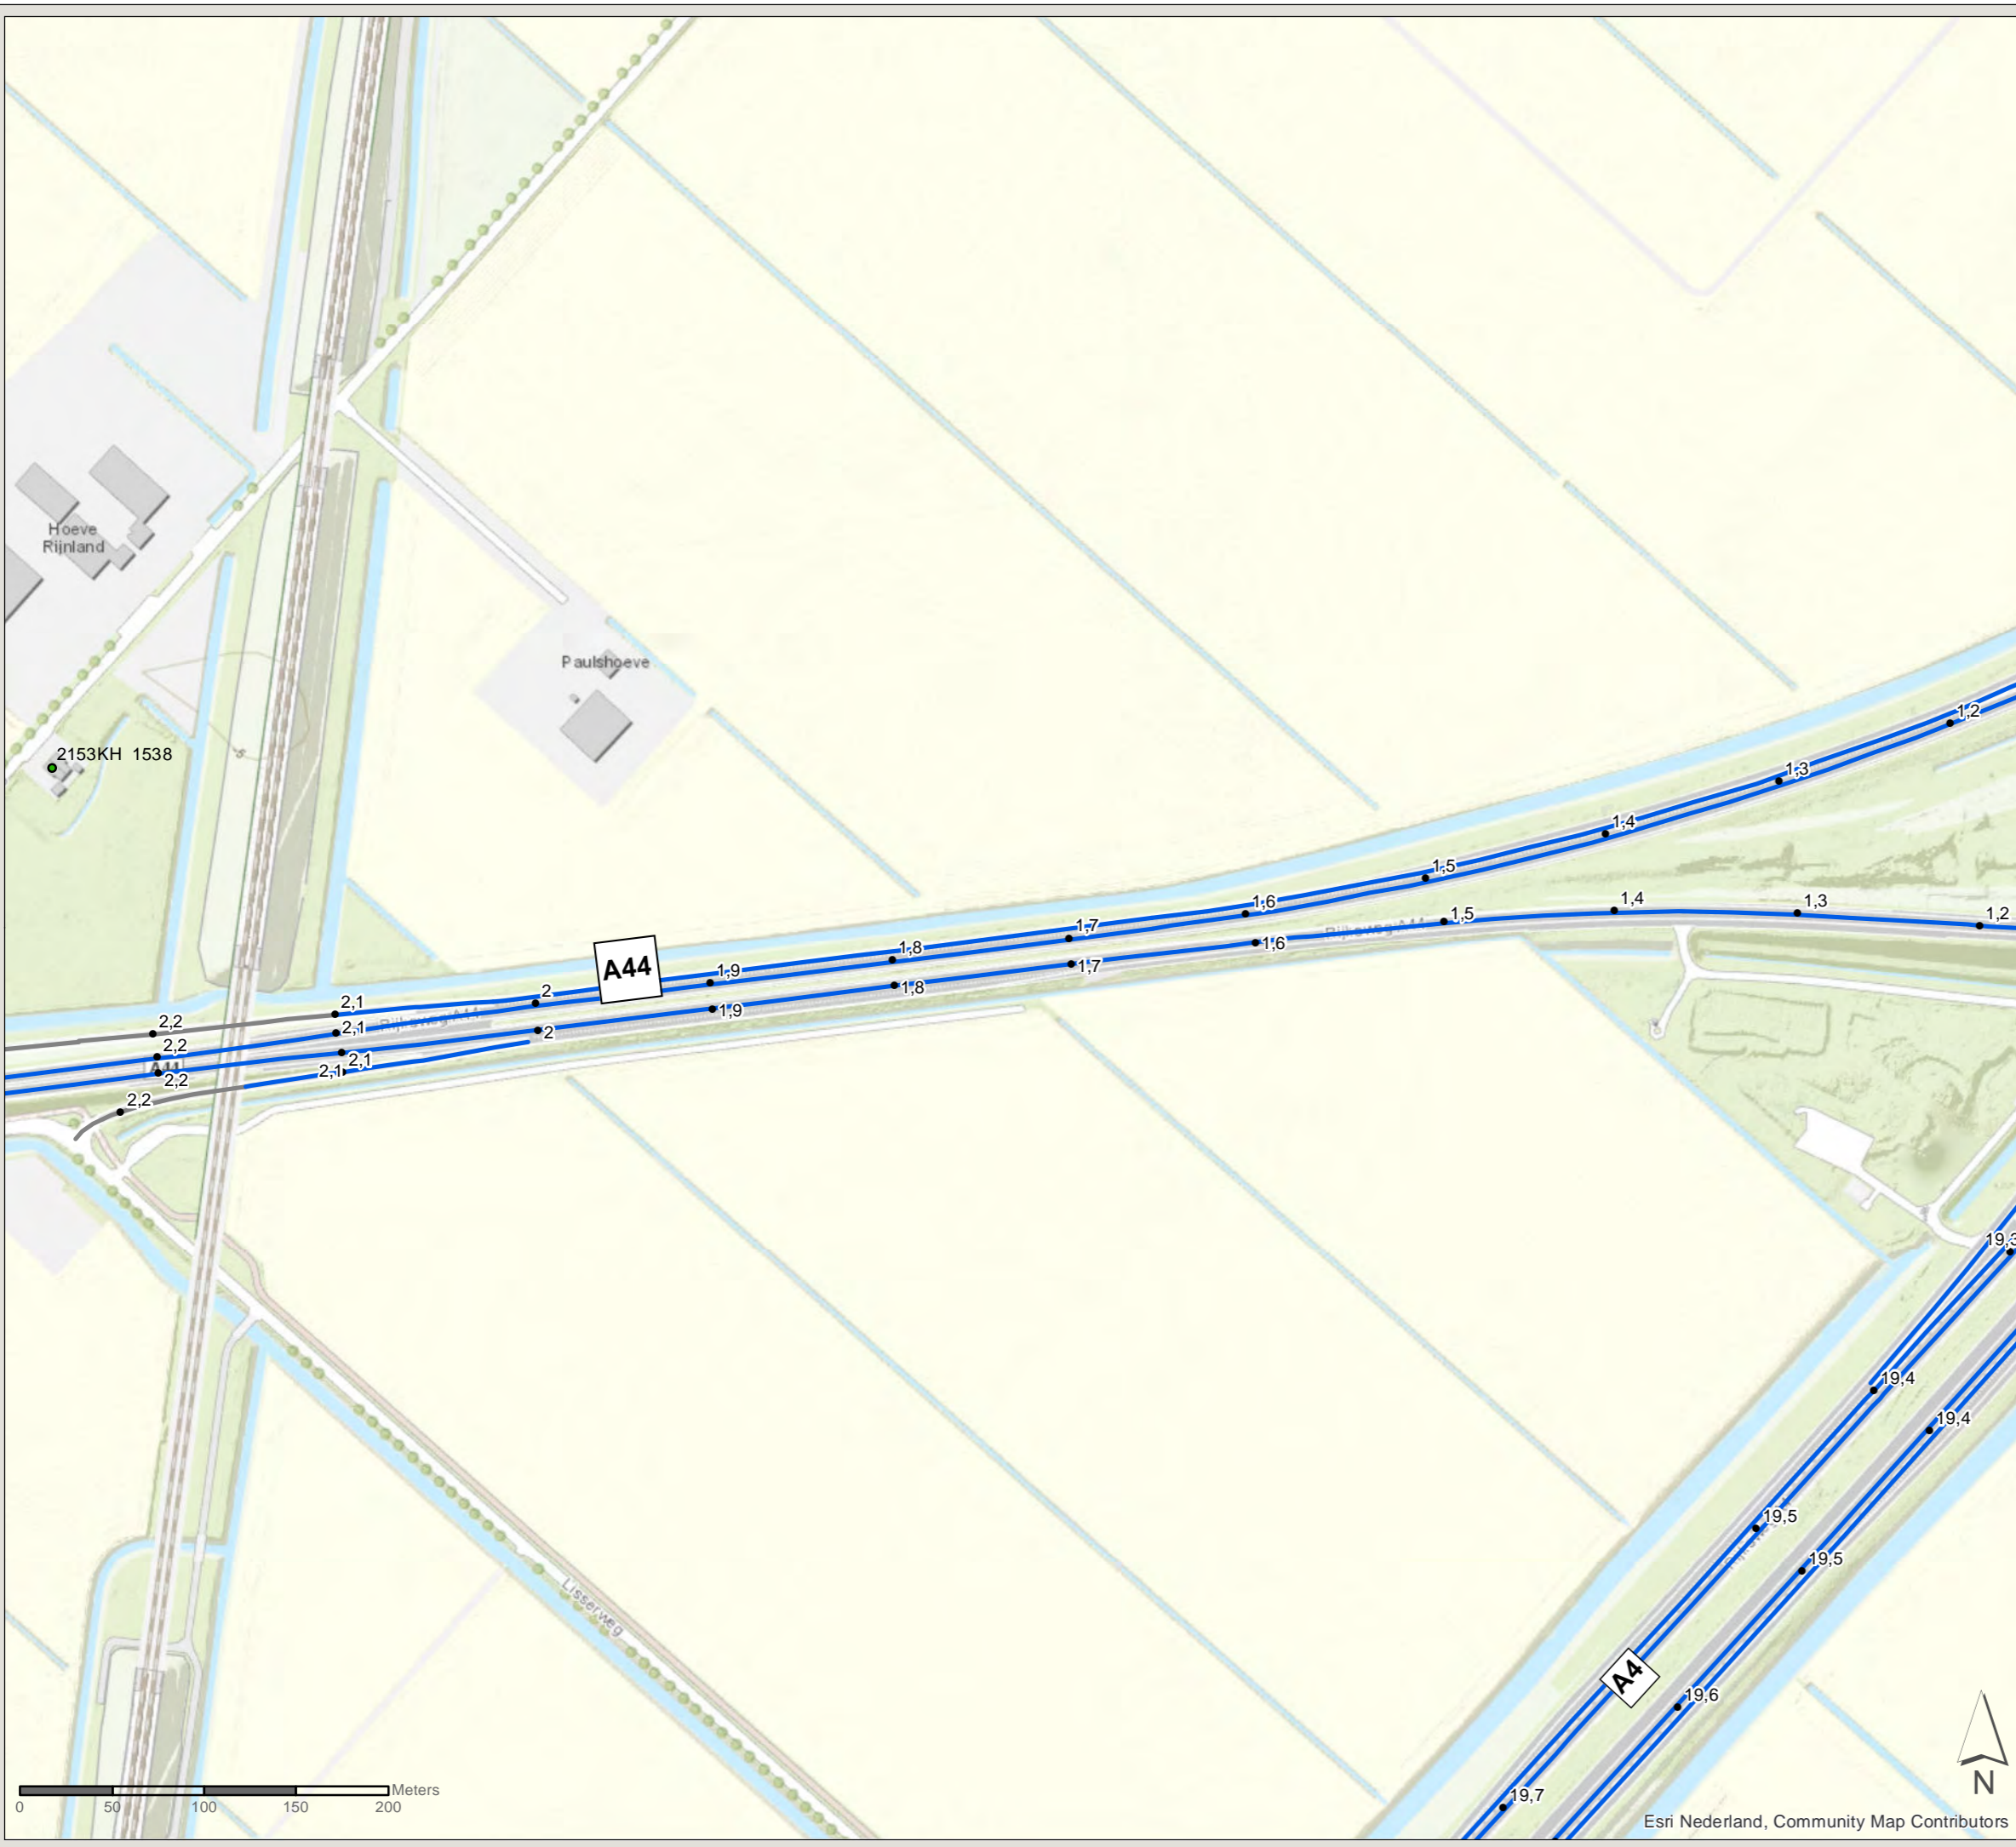

PN: 365922

Datum: 23-6-2020

Schaal: 1:3.500

Formaat: A3

Getekend door: Pim van de Steeg  
Gecontroleerd door: Gertjan Blaas



Sweco Nederland B.V.  
Postbus 203  
3730 AE De Bilt  
T +31 88 811 66 00  
F +31 30 310 04 14  
www.sweco.nl



# Akoestisch onderzoek MJPG Perceel 3

West-Nederland noord plan 1

Kaartblad: bestaande  
maatregelen

Subkaart: 132 / 167

## Legenda

- Cluster
- Gemeentegrens



Zichthoek 2D

### Saneringsobject

- Sanering type B
- Niet-saneringsobject

### Wegdekverharding

- Referentiewegdek
- ZOAB

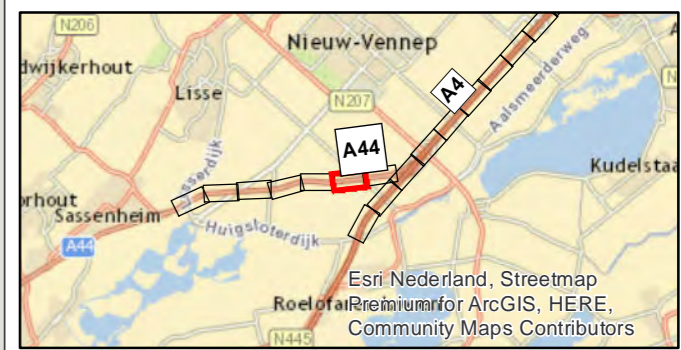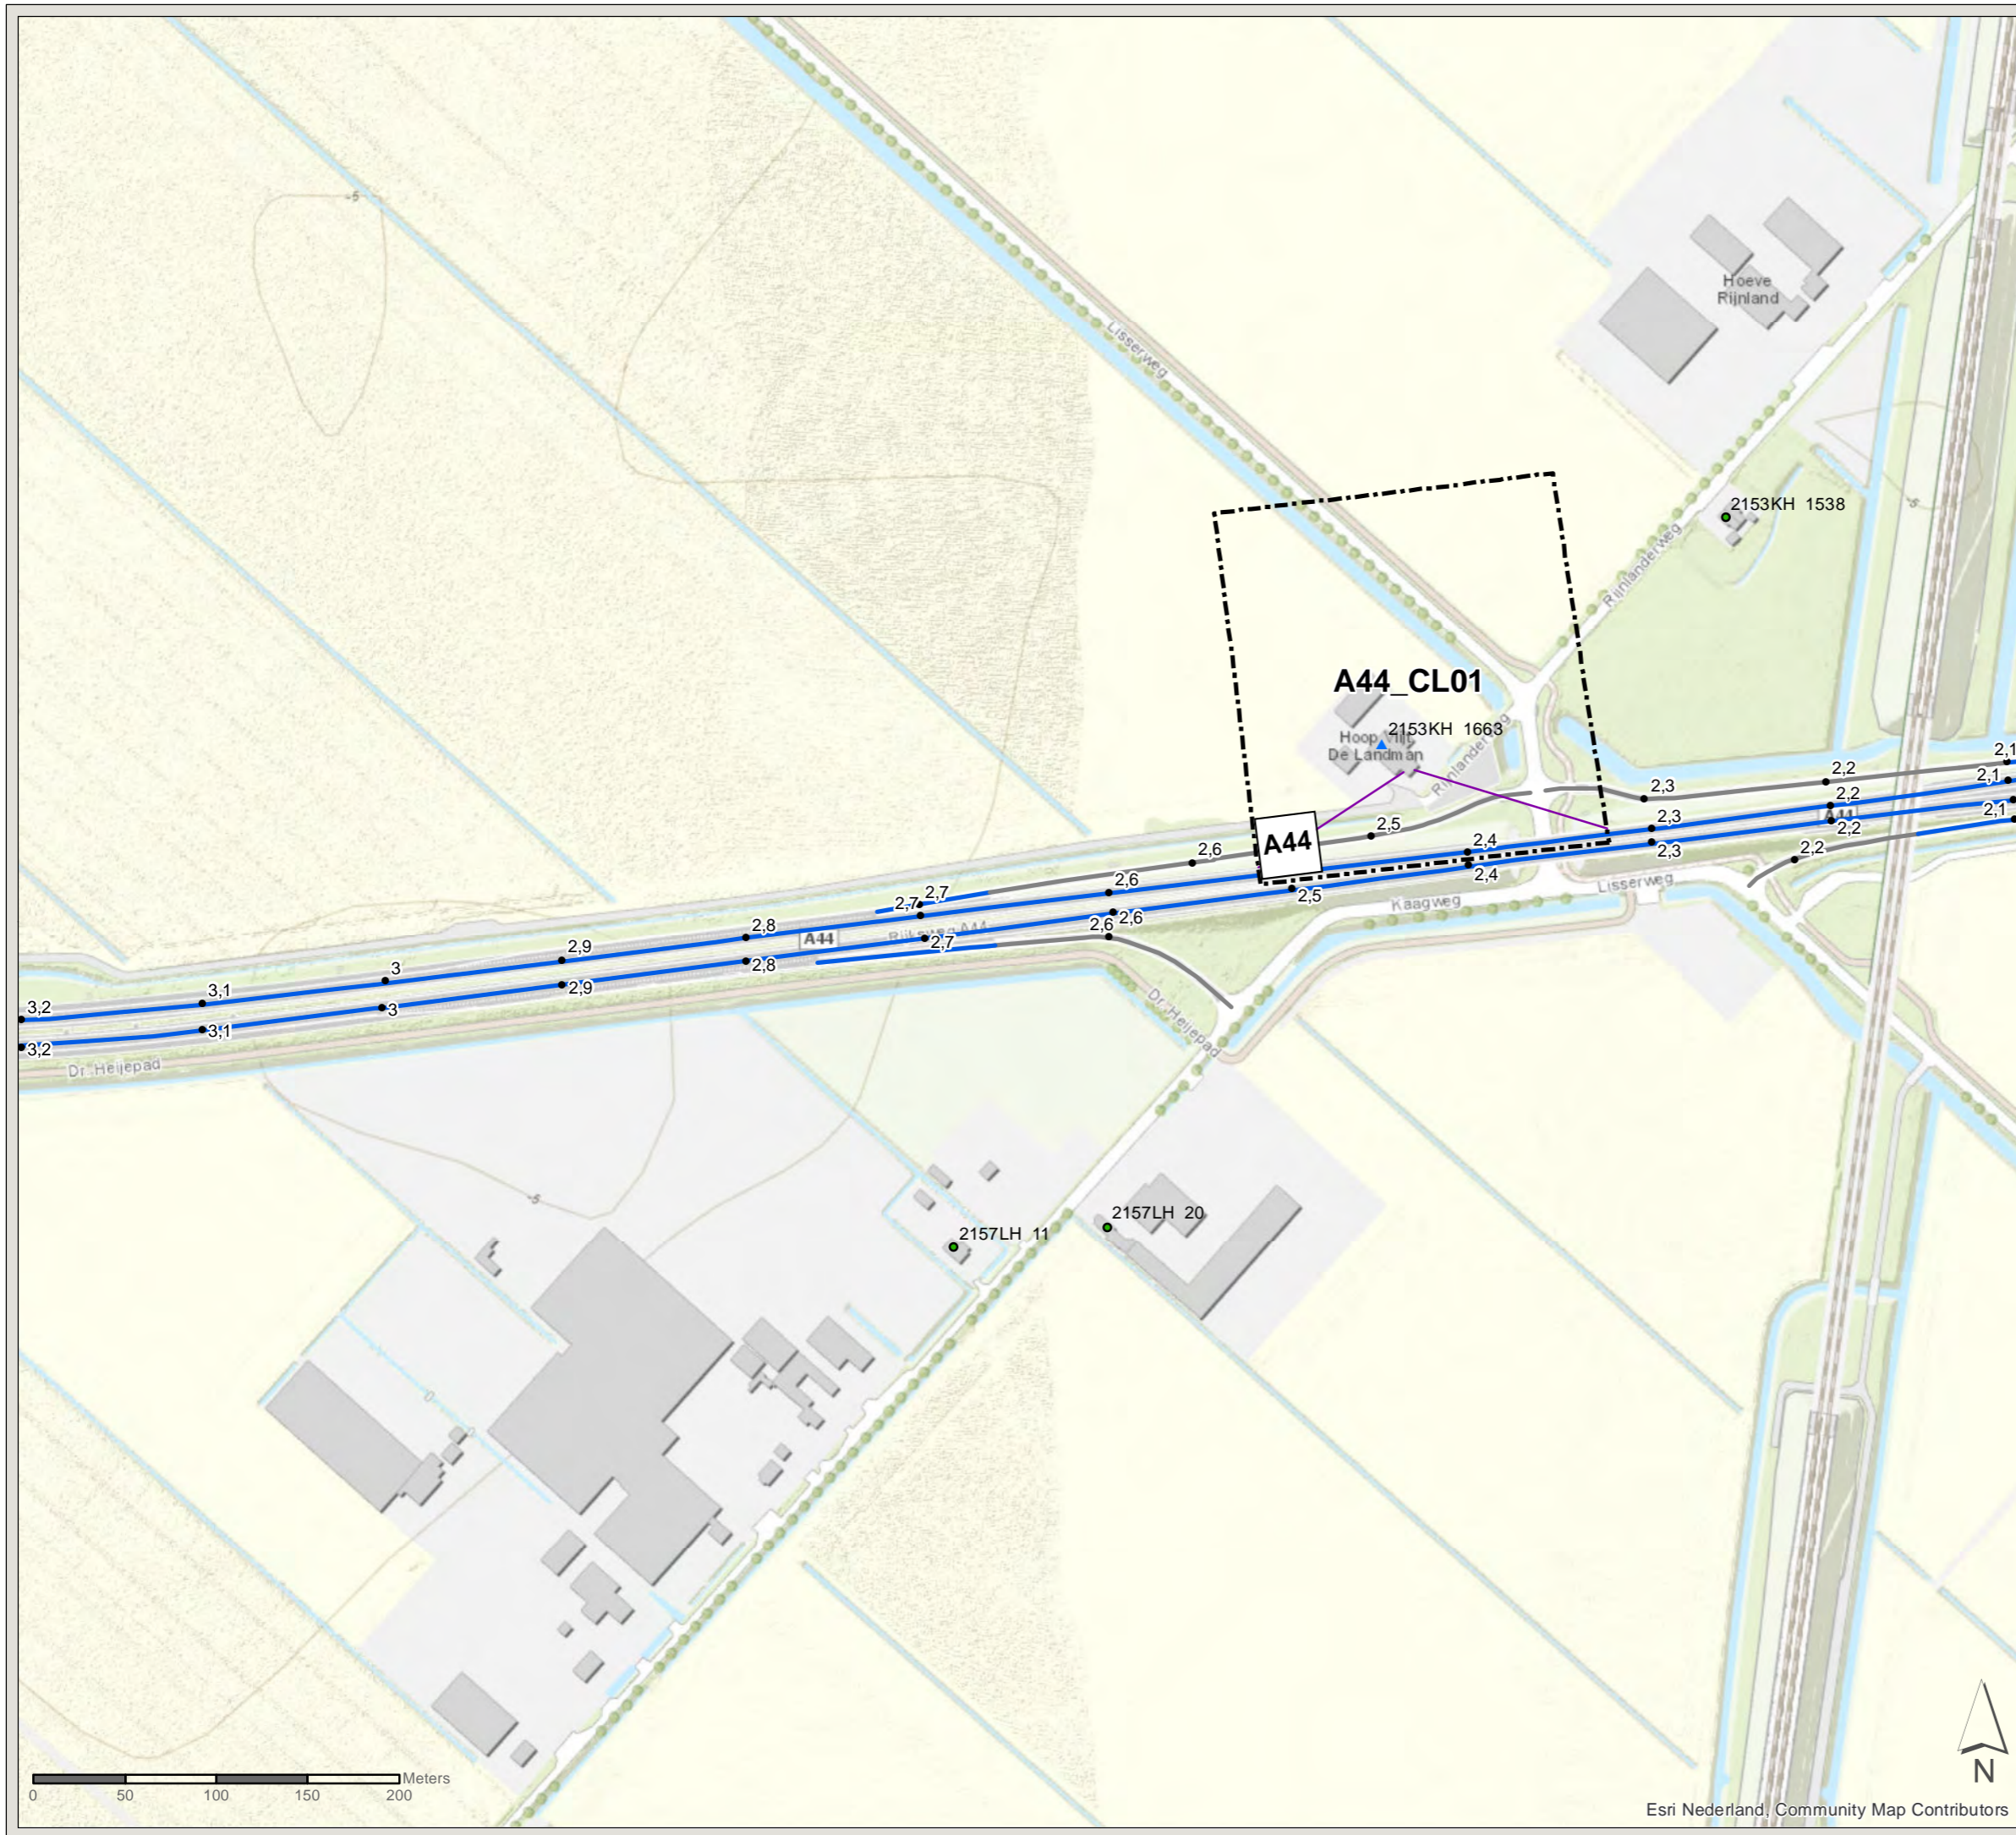

PN: 365922

Datum: 23-6-2020

Schaal: 1:3.500

Formaat: A3

Getekend door: Pim van de Steeg  
Gecontroleerd door: Gertjan Blaas



Sweco Nederland B.V.  
Postbus 203  
3730 AE De Bilt  
T +31 88 811 66 00  
F +31 30 310 04 14  
www.sweco.nl




# Akoestisch onderzoek MJPG Perceel 3

West-Nederland noord plan 1

Kaartblad: bestaande  
maatregelen


Subkaart: 133 / 167

## Legenda

 Gemeentegrens

## Wegdekverharding

 ZOAB

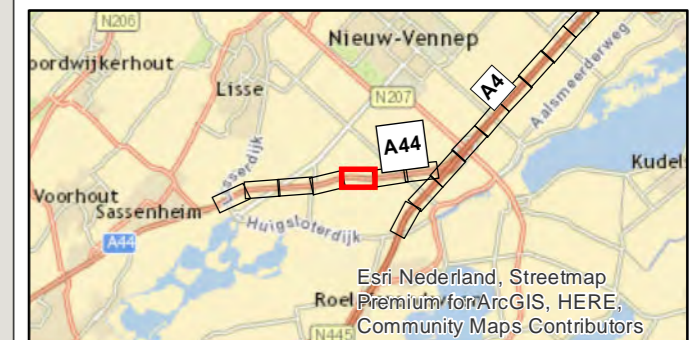

PN: 365922

Datum: 23-6-2020

Schaal: 1:3.500

Formaat: A3

Getekend door: Pim van de Steeg  
Gecontroleerd door: Gertjan Blaas



Sweco Nederland B.V.  
Postbus 203  
3730 AE De Bilt  
T +31 88 811 66 00  
F +31 30 310 04 14  
www.sweco.nl



# Akoestisch onderzoek MJPG Perceel 3


West-Nederland noord plan 1

Kaartblad: bestaande  
maatregelen

Subkaart: 134 / 167


## Legenda

 Gemeentegrens

 Niet-saneringsobject

## Wegdekverharding

 ZOAB

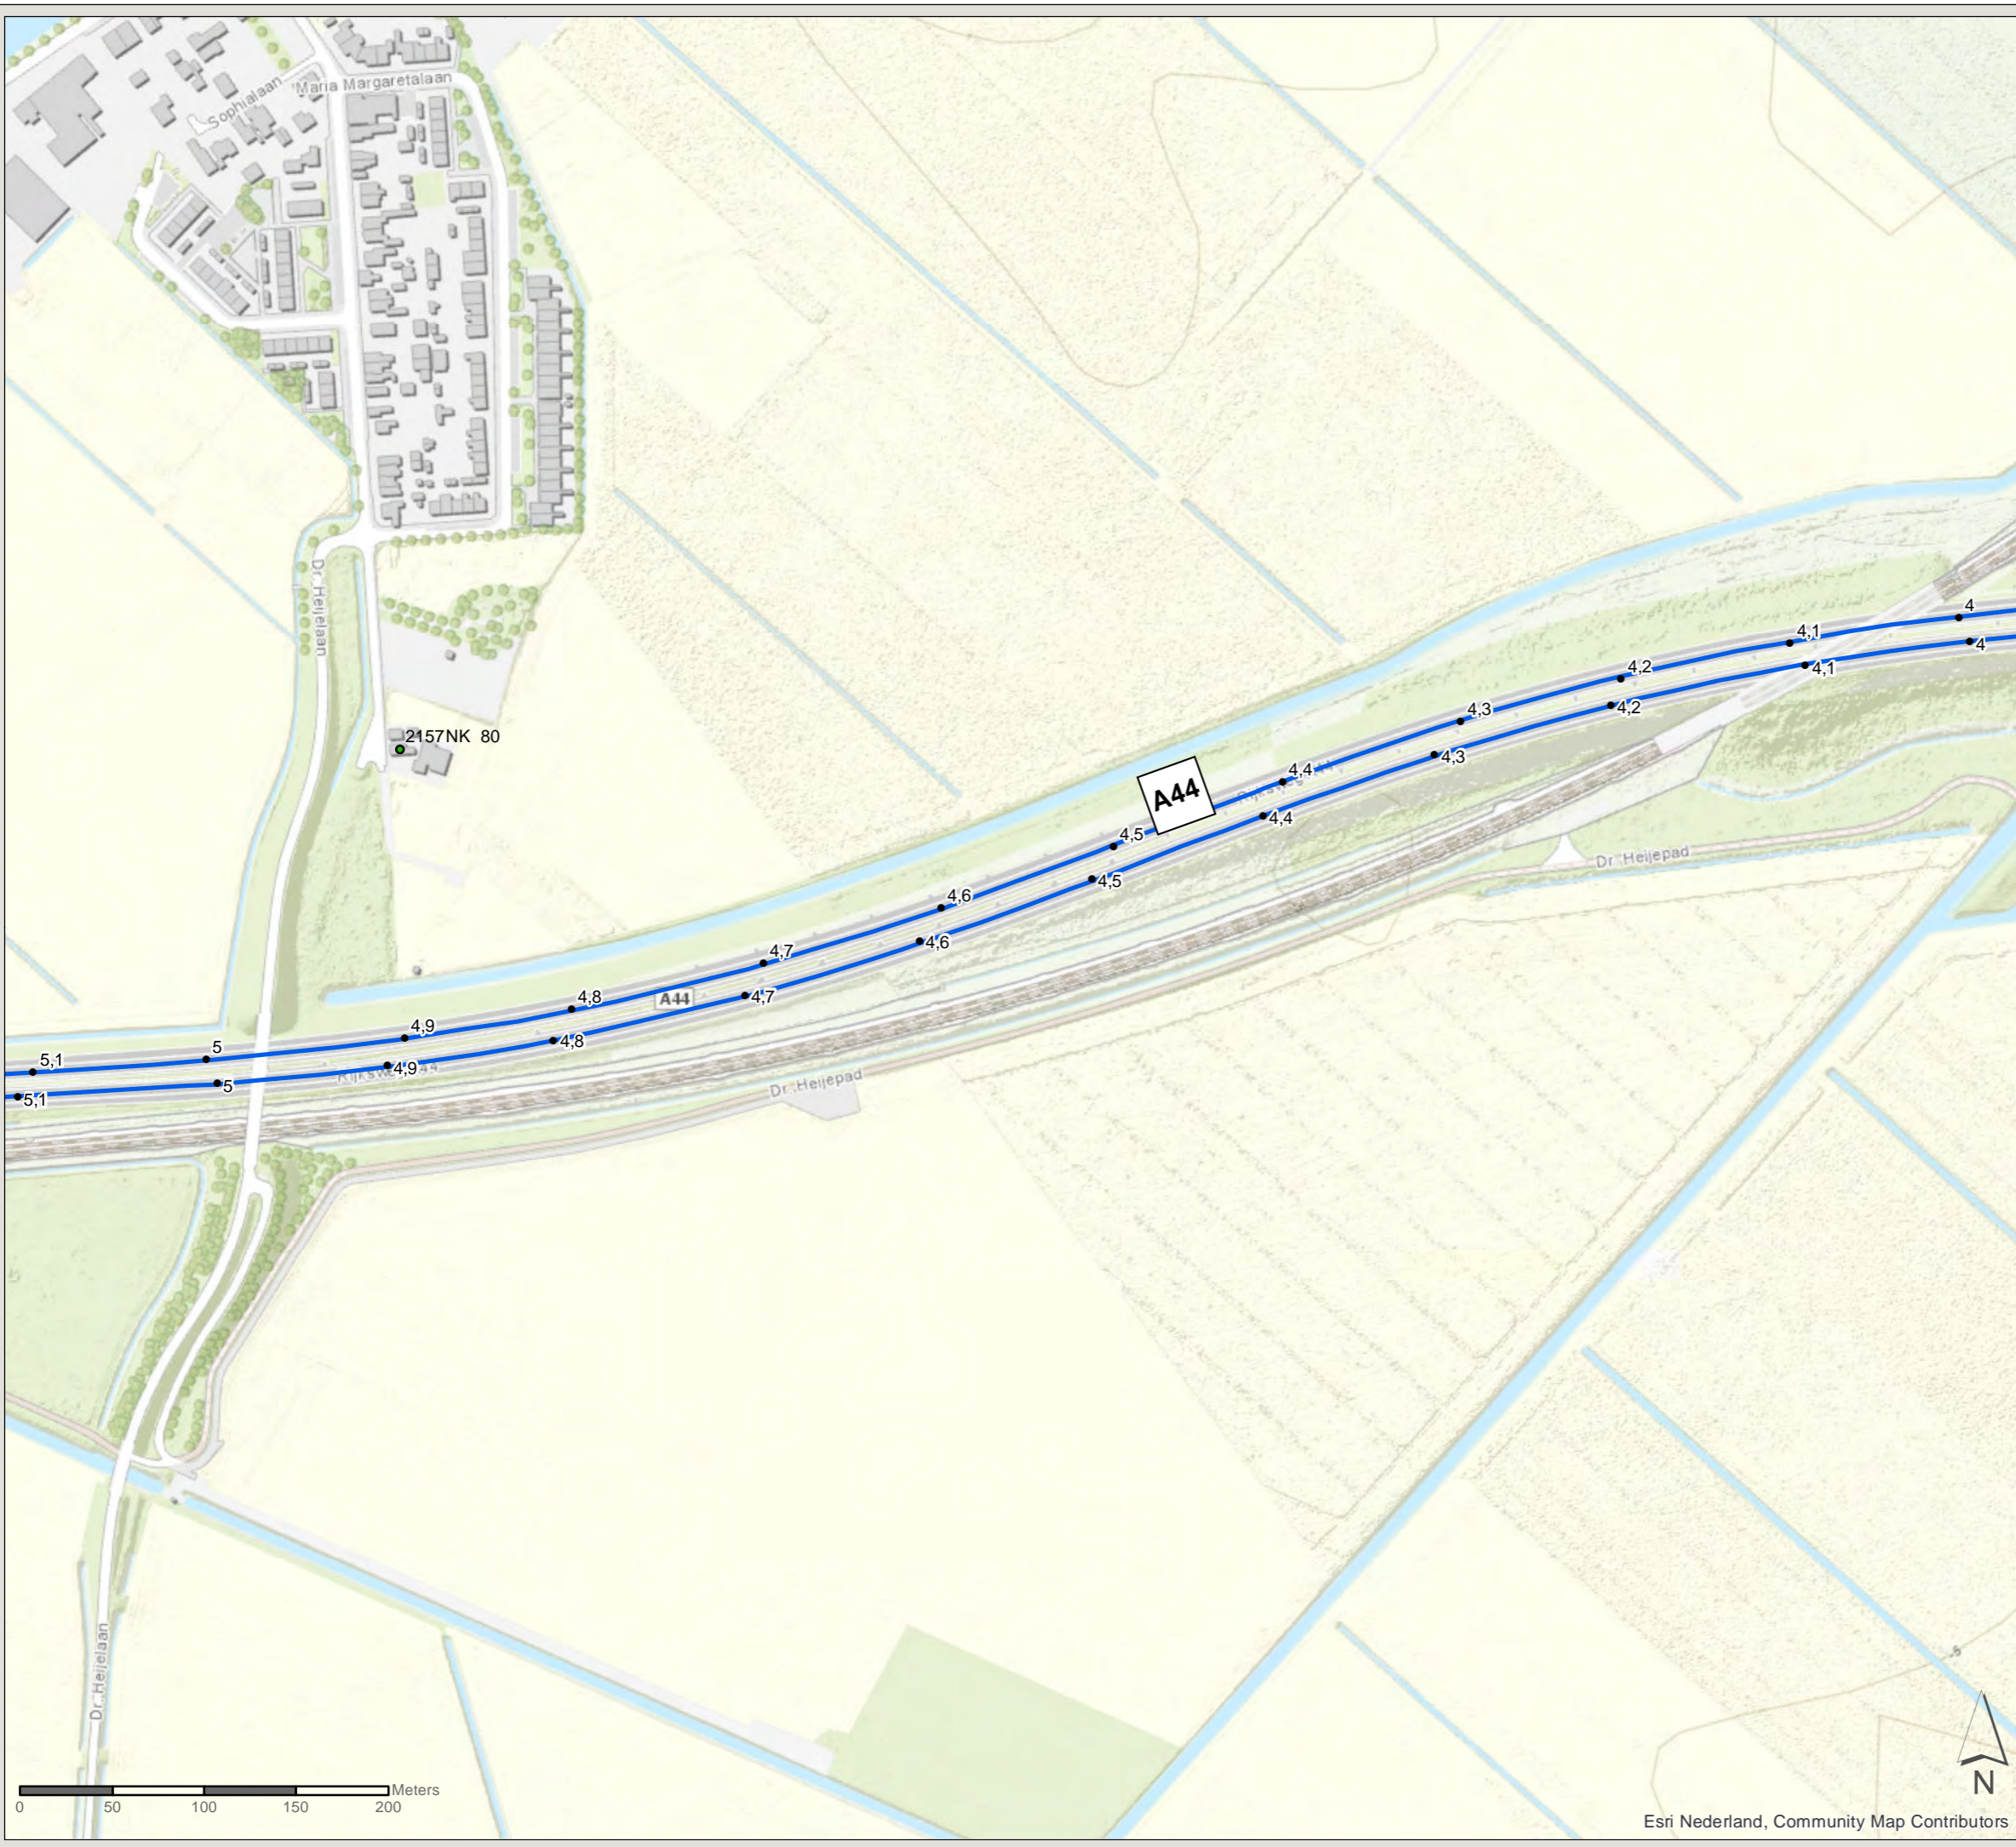

Esri Nederland, Community Map Contributors

PN: 365922

Datum: 23-6-2020

Schaal: 1:3.500

Formaat: A3

Getekend door: Pim van de Steeg  
Gecontroleerd door: Gertjan Blaas



Sweco Nederland B.V.  
Postbus 203  
3730 AE De Bilt  
T +31 88 811 66 00  
F +31 30 310 04 14  
www.sweco.nl

File: WINNT\_AO\_billeg\_C2\_bestaandemaatregelen.mxd



# Akoestisch onderzoek MJPG Perceel 3

West-Nederland noord plan 1

Kaartblad: bestaande  
maatregelen

Subkaart: 135 / 167

## Legenda

- Cluster
- Gemeentegrens
- Bestaande overdrachtsmaatregel



Zichthoek 2D

### Saneringsobject

- Sanering type B
- Niet-saneringsobject

### Wegdekverharding

- Referentiewegdek
- ZOAB

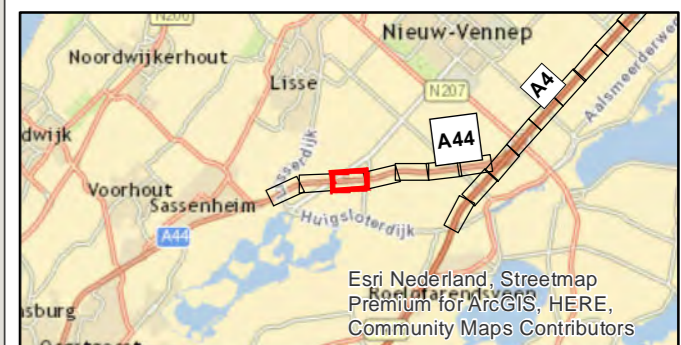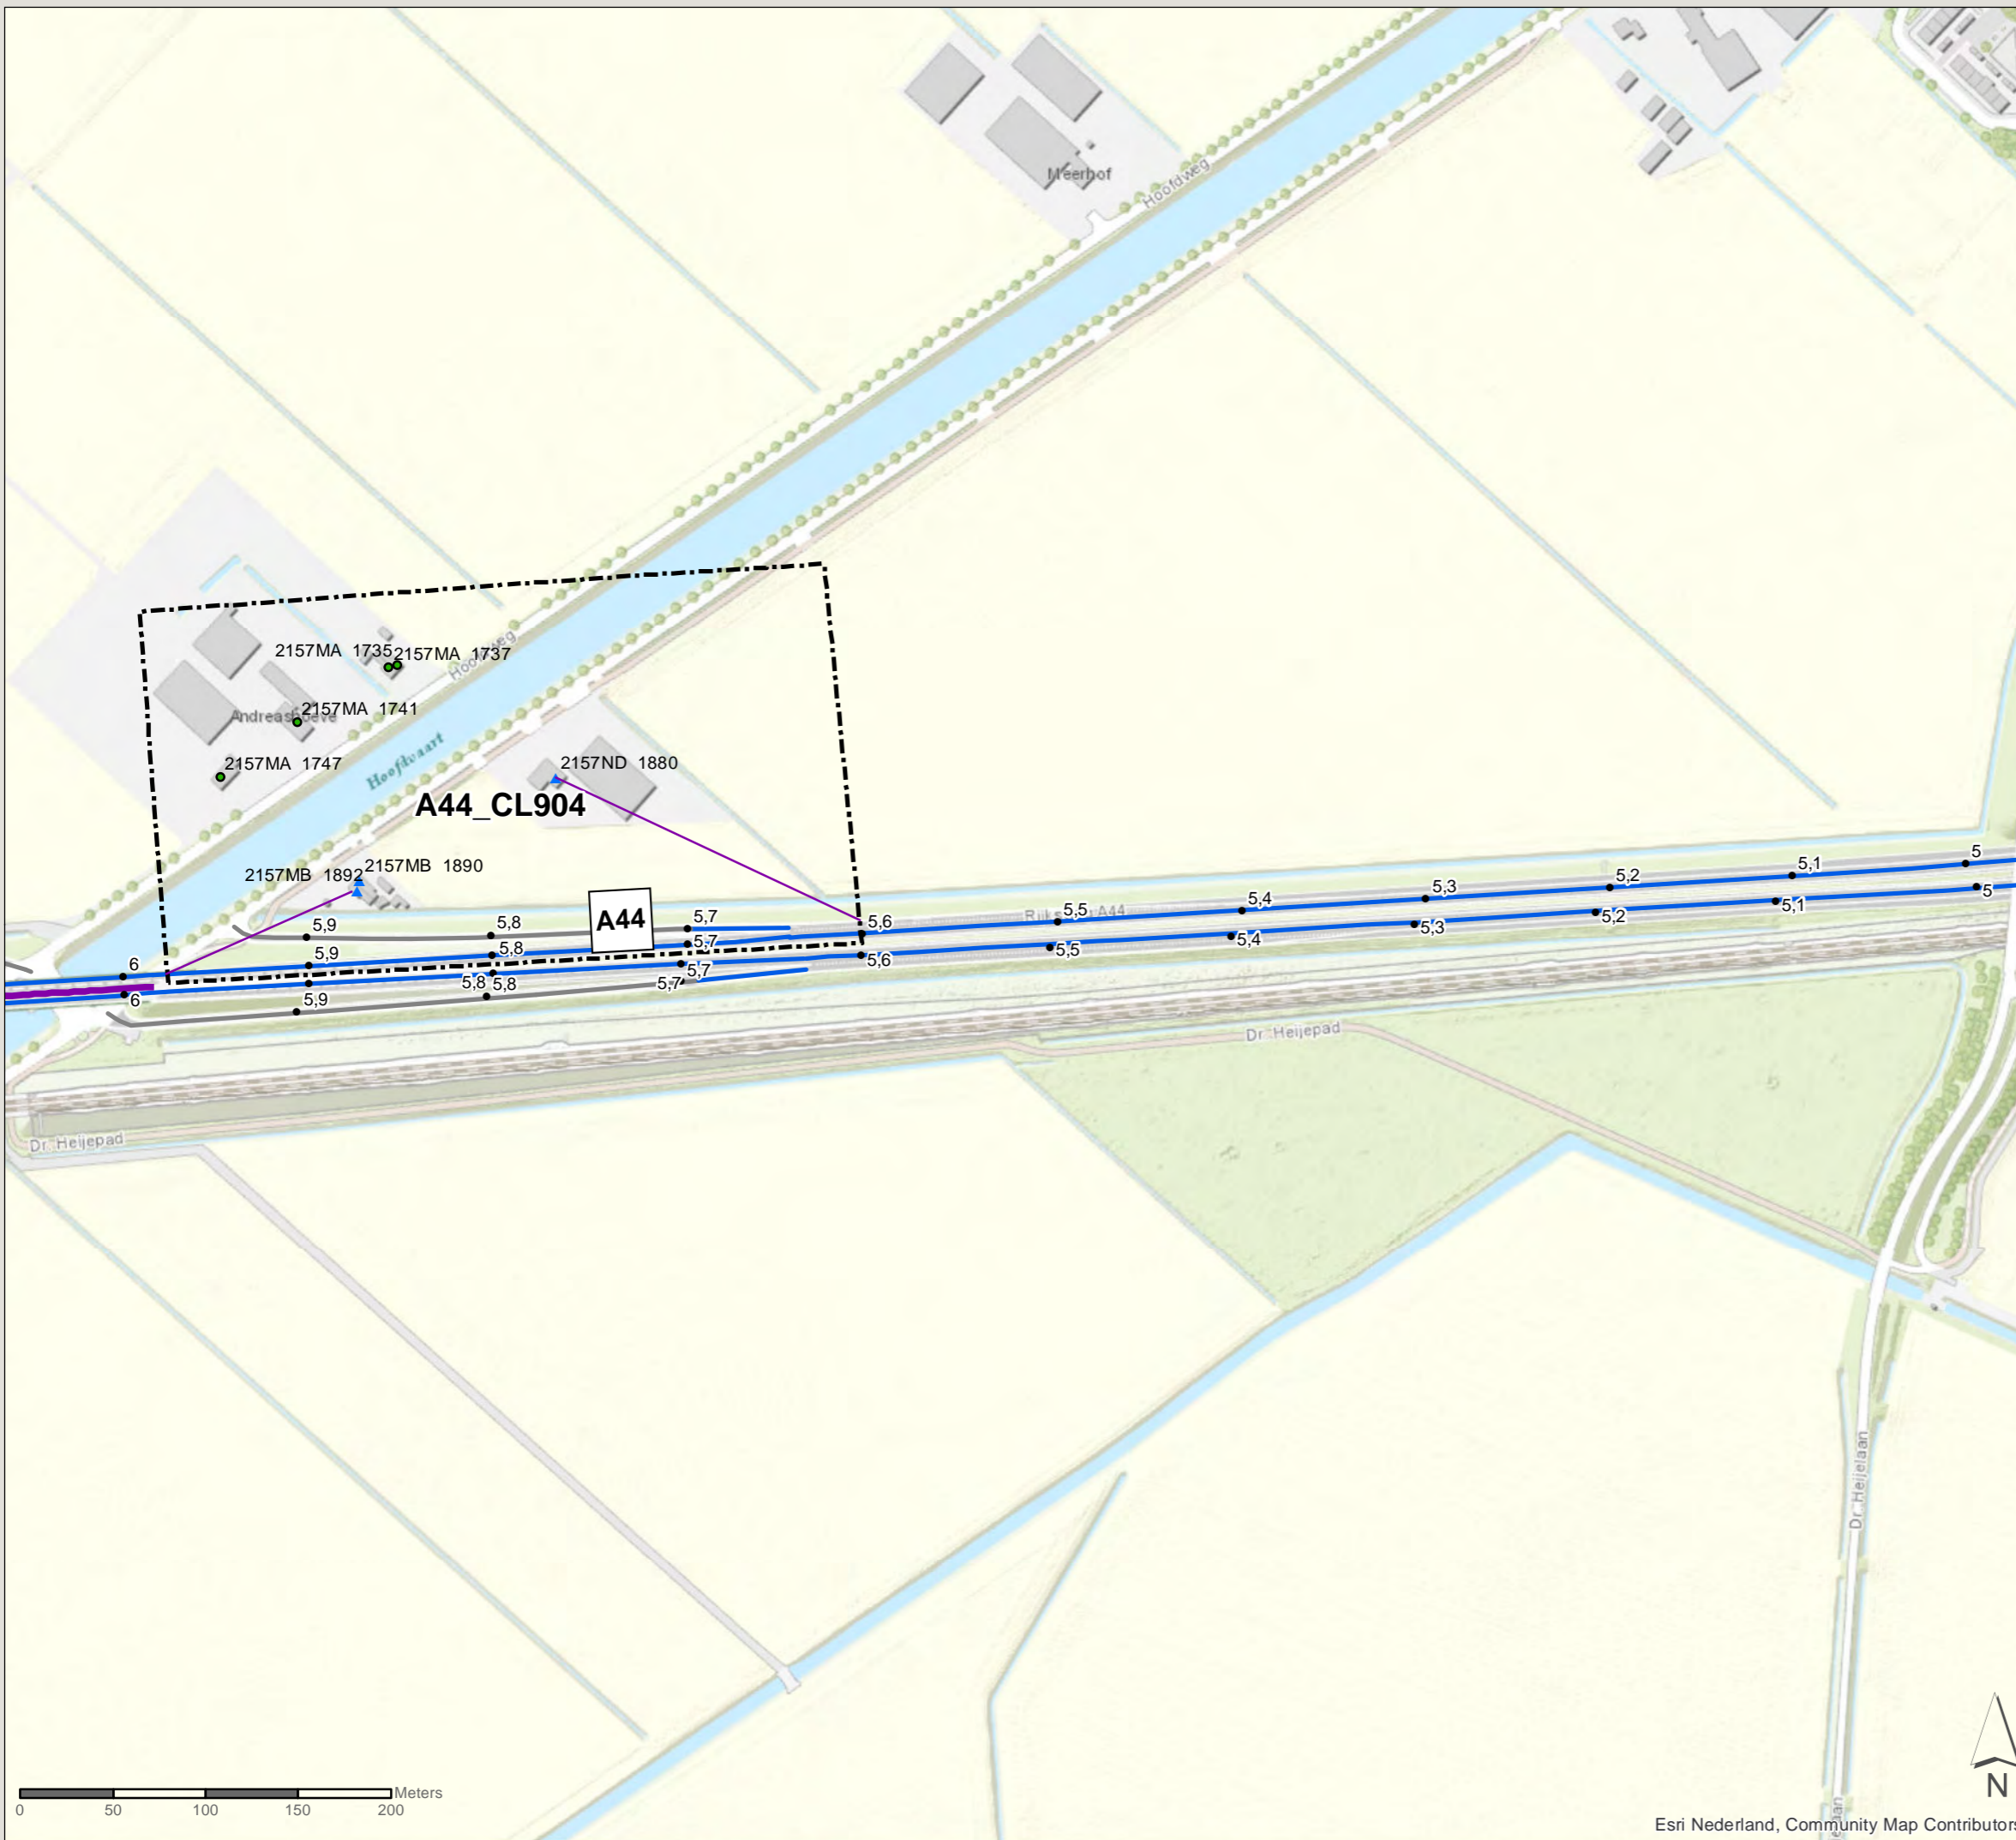

Esri Nederland, Community Map Contributors

PN: 365922  
Datum: 23-6-2020  
Schaal: 1:3.500  
Formaat: A3  
Getekend door: Pim van de Steeg  
Gecontroleerd door: Gertjan Blaas

**SWECO**  
Sweco Nederland B.V.  
Postbus 203  
3730 AE De Bilt  
T +31 88 811 66 00  
F +31 30 310 04 14  
www.sweco.nl

File: WNNW\_AO\_billeg\_C2\_bestaandemaatregelen.mxd







# Akoestisch onderzoek MJPG Perceel 3

West-Nederland noord plan 1



Kaartblad: bestaande  
maatregelen



Subkaart: 136 / 167

## Legenda

-  Cluster
-  Gemeentegrens
-  Bestaande overdrachtsmaatregel
-  Zichthoek 2D
-  Niet-saneringsobject

## Wegdekverharding

-  Referentiewegdek
-  ZOAB

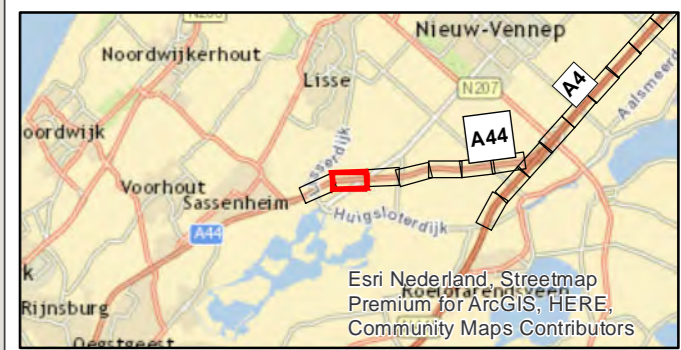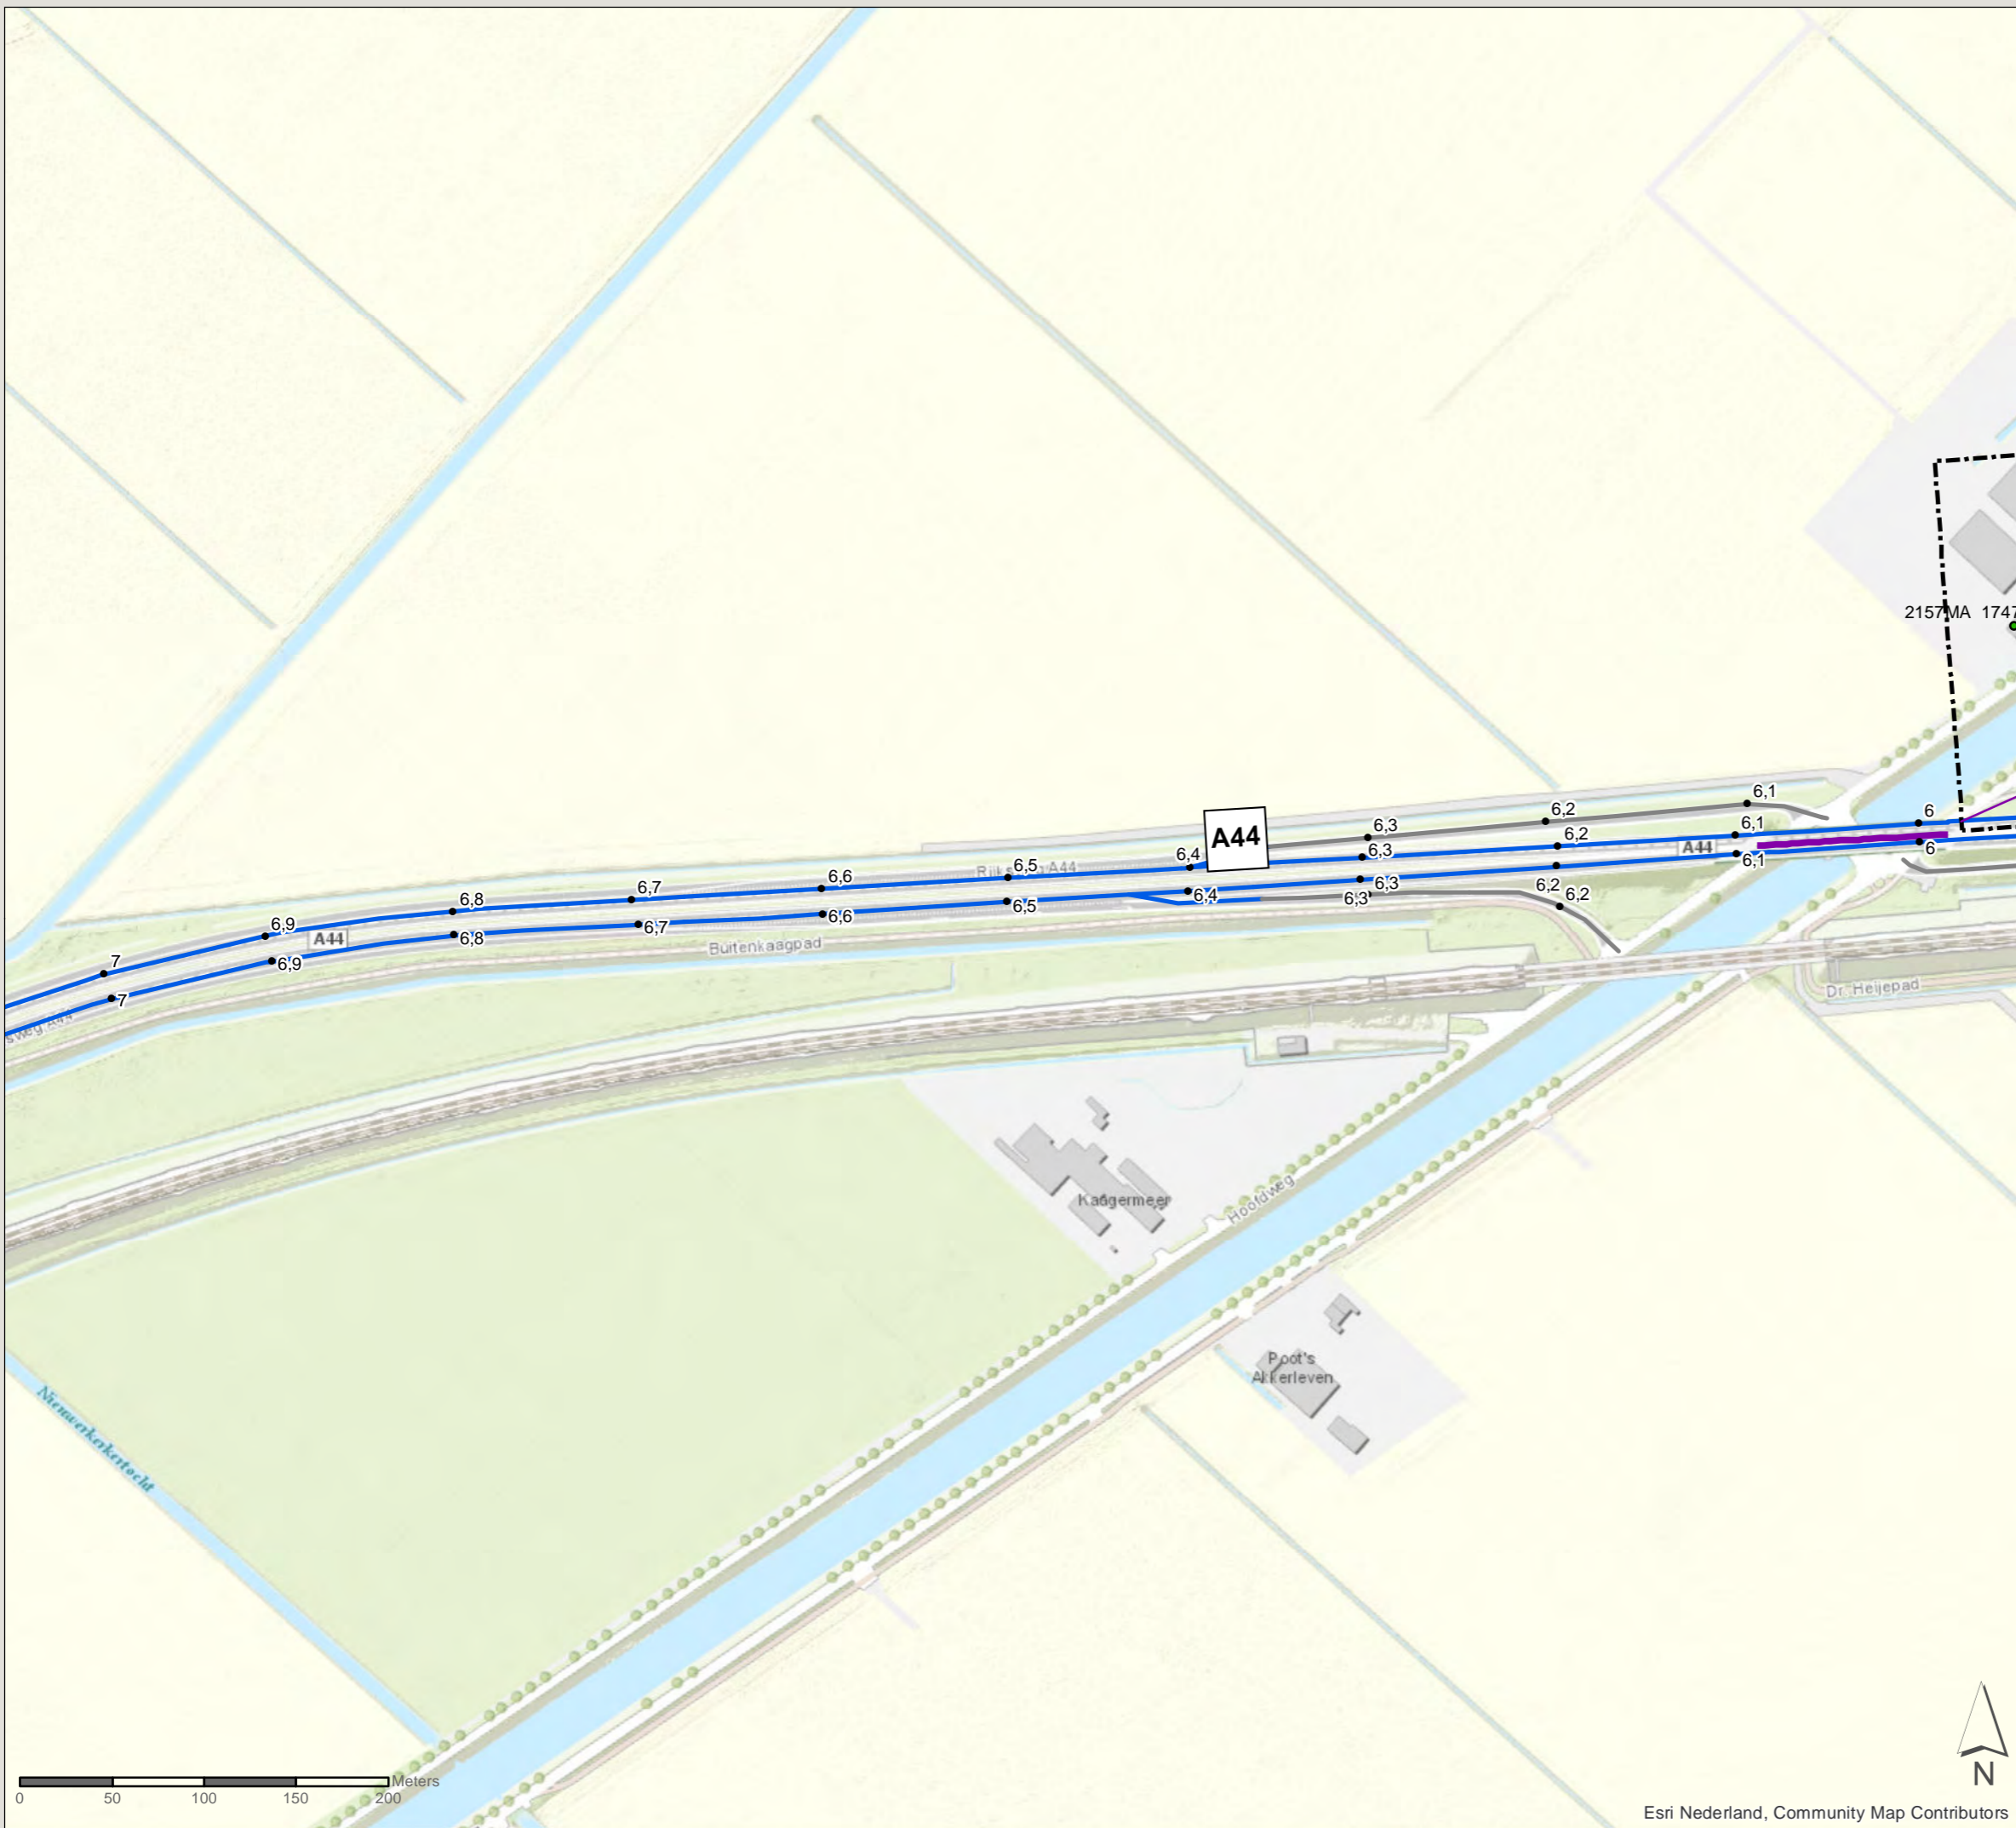

PN: 365922

Datum: 23-6-2020

Schaal: 1:3.500

Formaat: A3

Getekend door: Pim van de Steeg  
Gecontroleerd door: Gertjan Blaas



Sweco Nederland B.V.  
Postbus 203  
3730 AE De Bilt  
T +31 88 811 66 00  
F +31 30 310 04 14  
www.sweco.nl



# Akoestisch onderzoek MJPG Perceel 3

West-Nederland noord plan 1

Kaartblad: bestaande  
maatregelen

Subkaart: 137 / 167

## Legenda

- Cluster
- Gemeentegrens




Zichthoek 2D

### Saneringsobject

- Sanering type B
- Niet-saneringsobject

### Wegdekverharding

- Referentiewegdek
- ZOAB

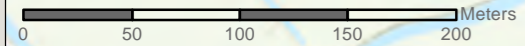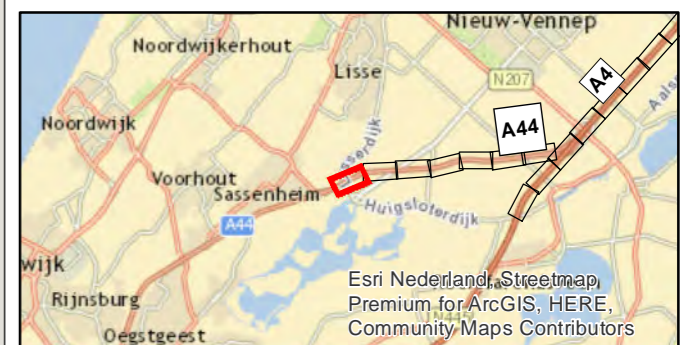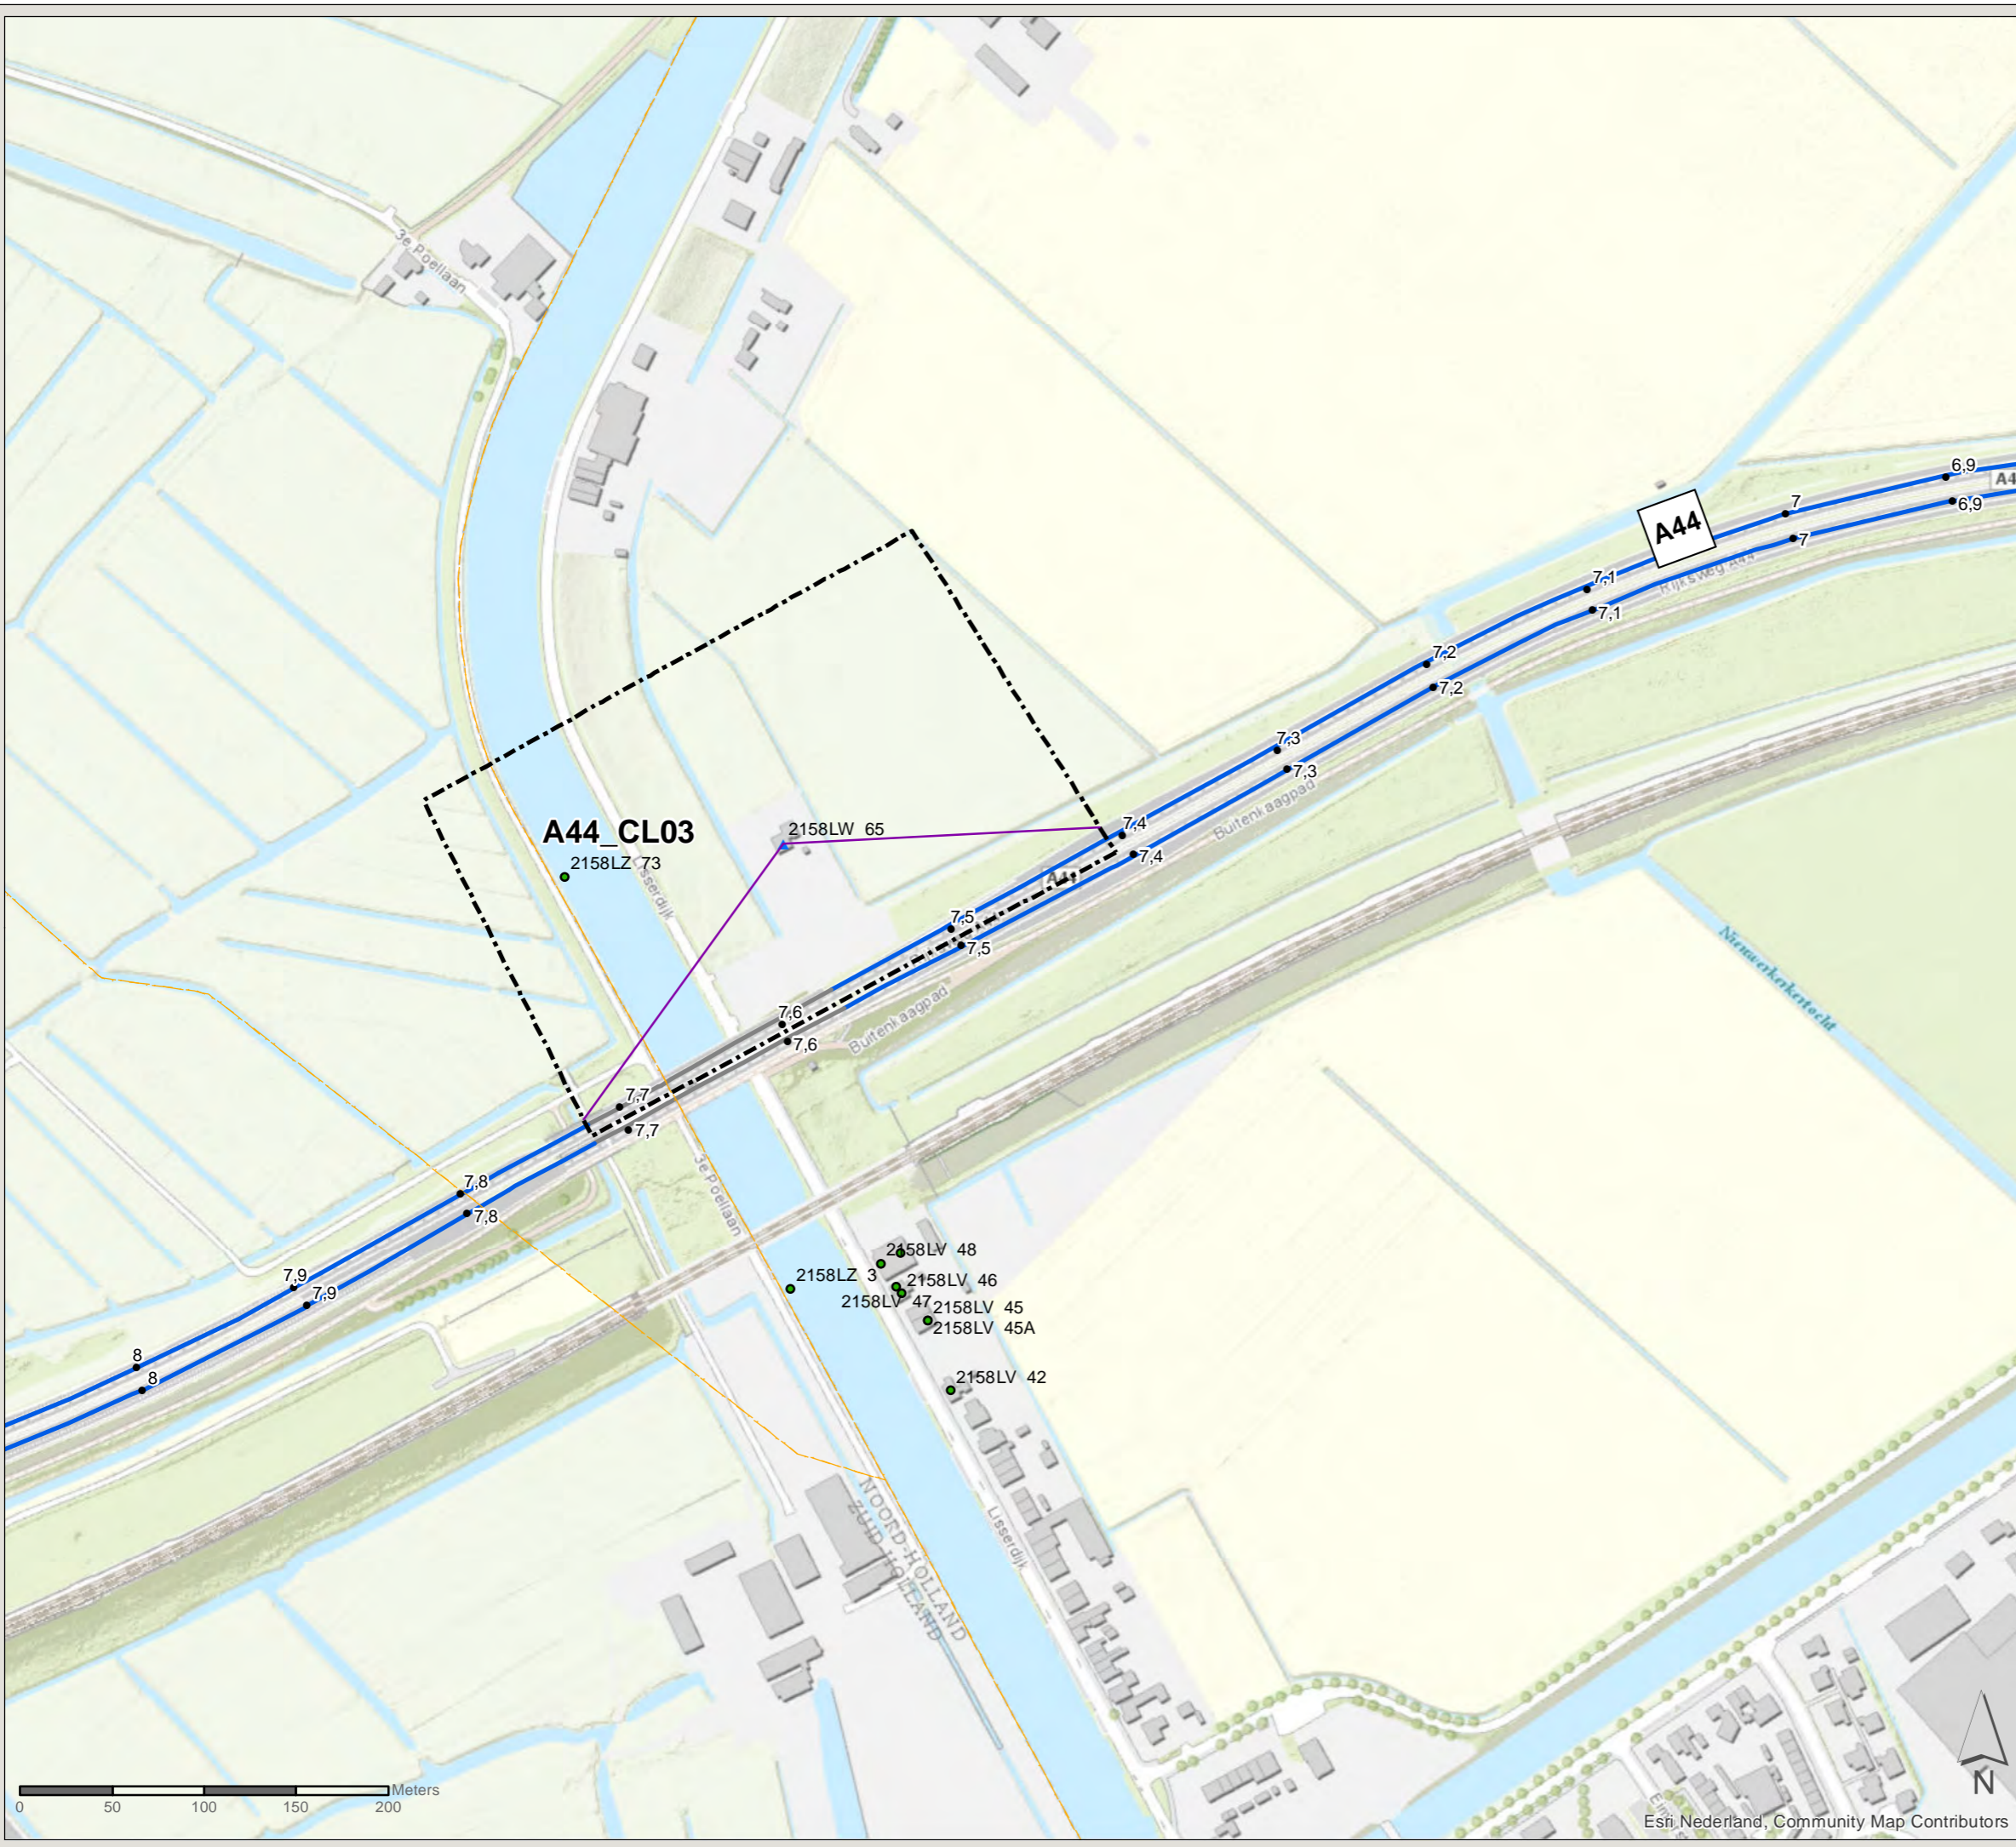

Esri, Nederland, Community Map Contributors

PN: 365922  
Datum: 23-6-2020  
Schaal: 1:3.500  
Formaat: A3  
Getekend door: Pim van de Steeg  
Gecontroleerd door: Gertjan Blaas

**SWECO**  
Sweco Nederland B.V.  
Postbus 203  
3730 AE De Bilt  
T +31 88 811 66 00  
F +31 30 310 04 14  
www.sweco.nl

File: WNNW\_AO\_bilago\_C2\_bestaandemaatregelen.mxd




# Akoestisch onderzoek MJPG Perceel 3

West-Nederland noord plan 1


Kaartblad: bestaande  
maatregelen

Subkaart: 138 / 167



## Legenda

 Gemeentegrens

## Wegdekverharding

 Referentiewegdek

 ZOAB

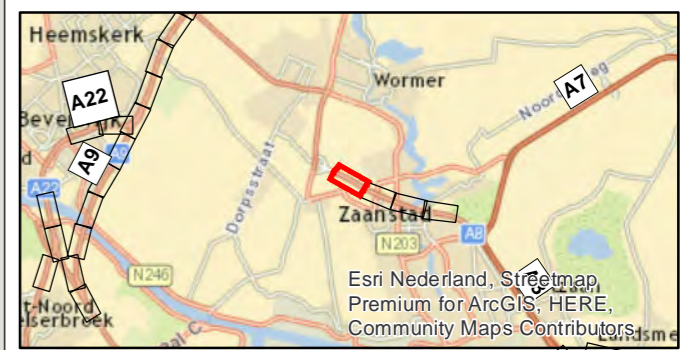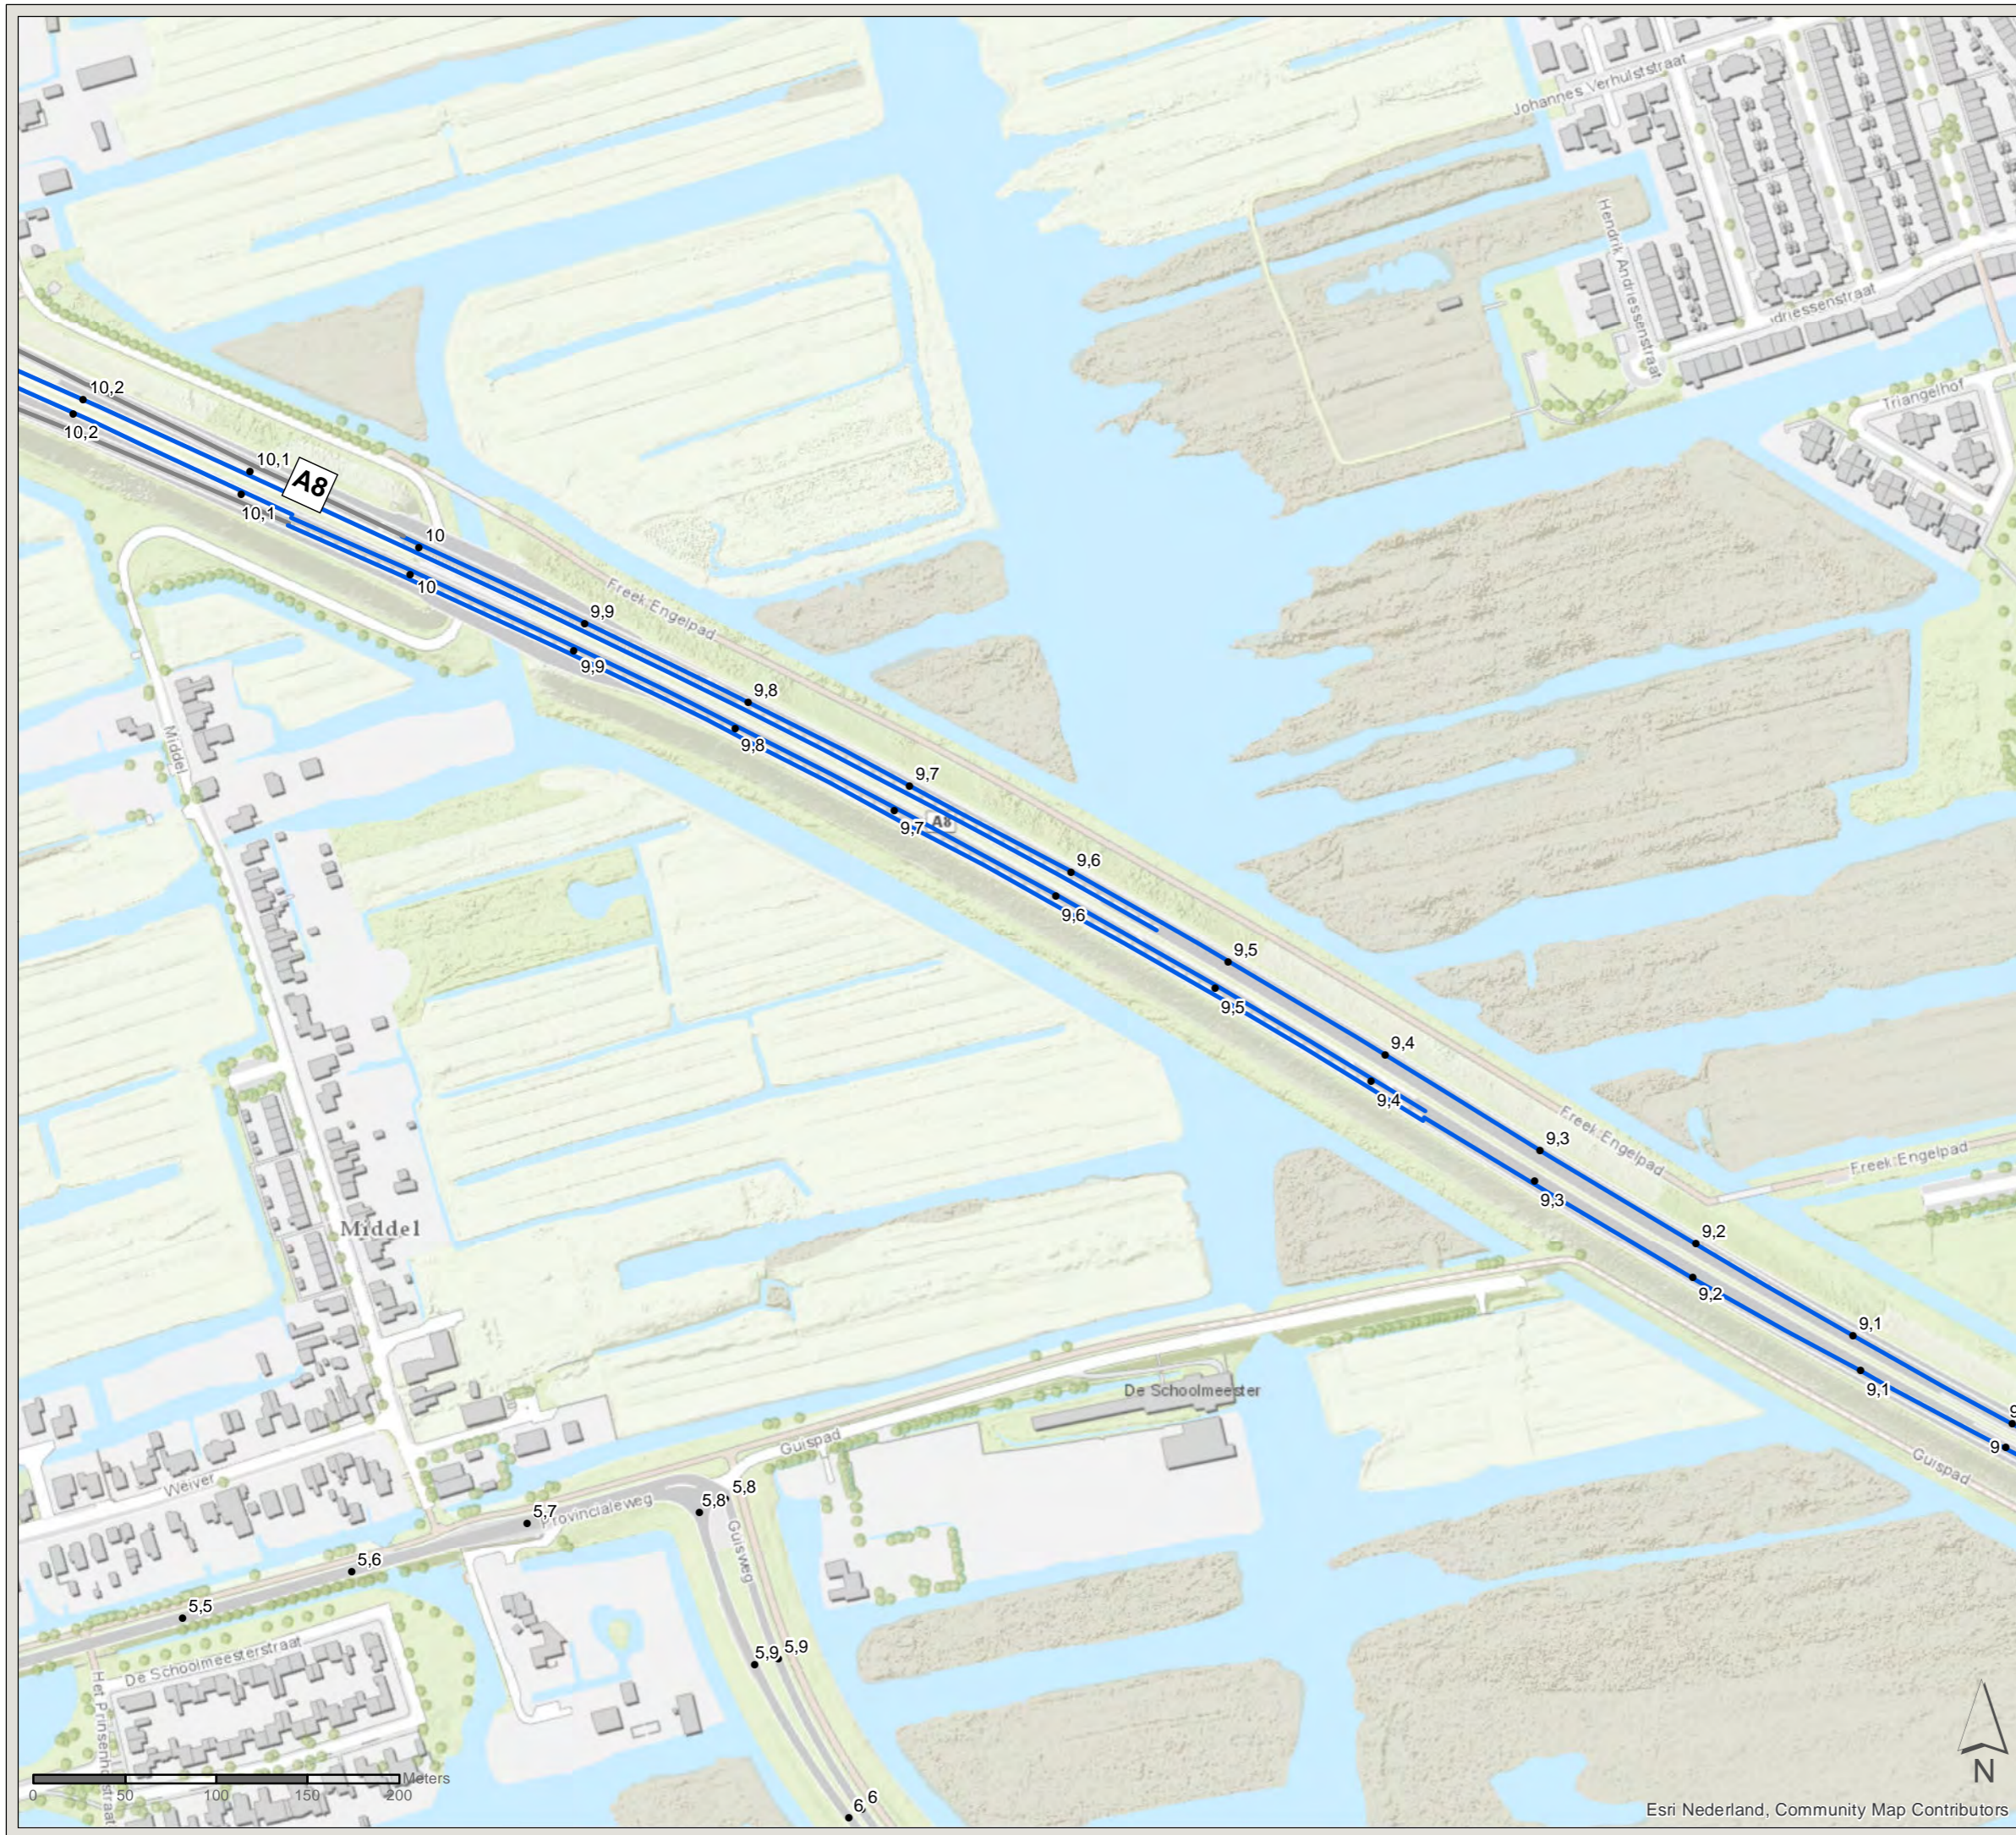

PN: 365922

Datum: 23-6-2020

Schaal: 1:3.500

Formaat: A3

Getekend door: Pim van de Steeg  
Gecontroleerd door: Gertjan Blaas



Sweco Nederland B.V.  
Postbus 203  
3730 AE De Bilt  
T +31 88 811 66 00  
F +31 30 310 04 14  
www.sweco.nl






# Akoestisch onderzoek MJPG Perceel 3

West-Nederland noord plan 1



Kaartblad: bestaande  
maatregelen



Subkaart: 139 / 167

## Legenda

-  Gemeentegrens
-  Bestaande overdrachtsmaatregel
-  Niet-saneringsobject

## Wegdekverharding

-  Referentiewegdek
-  ZOAB

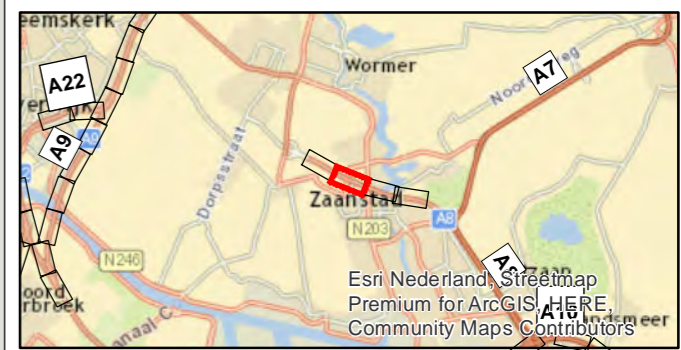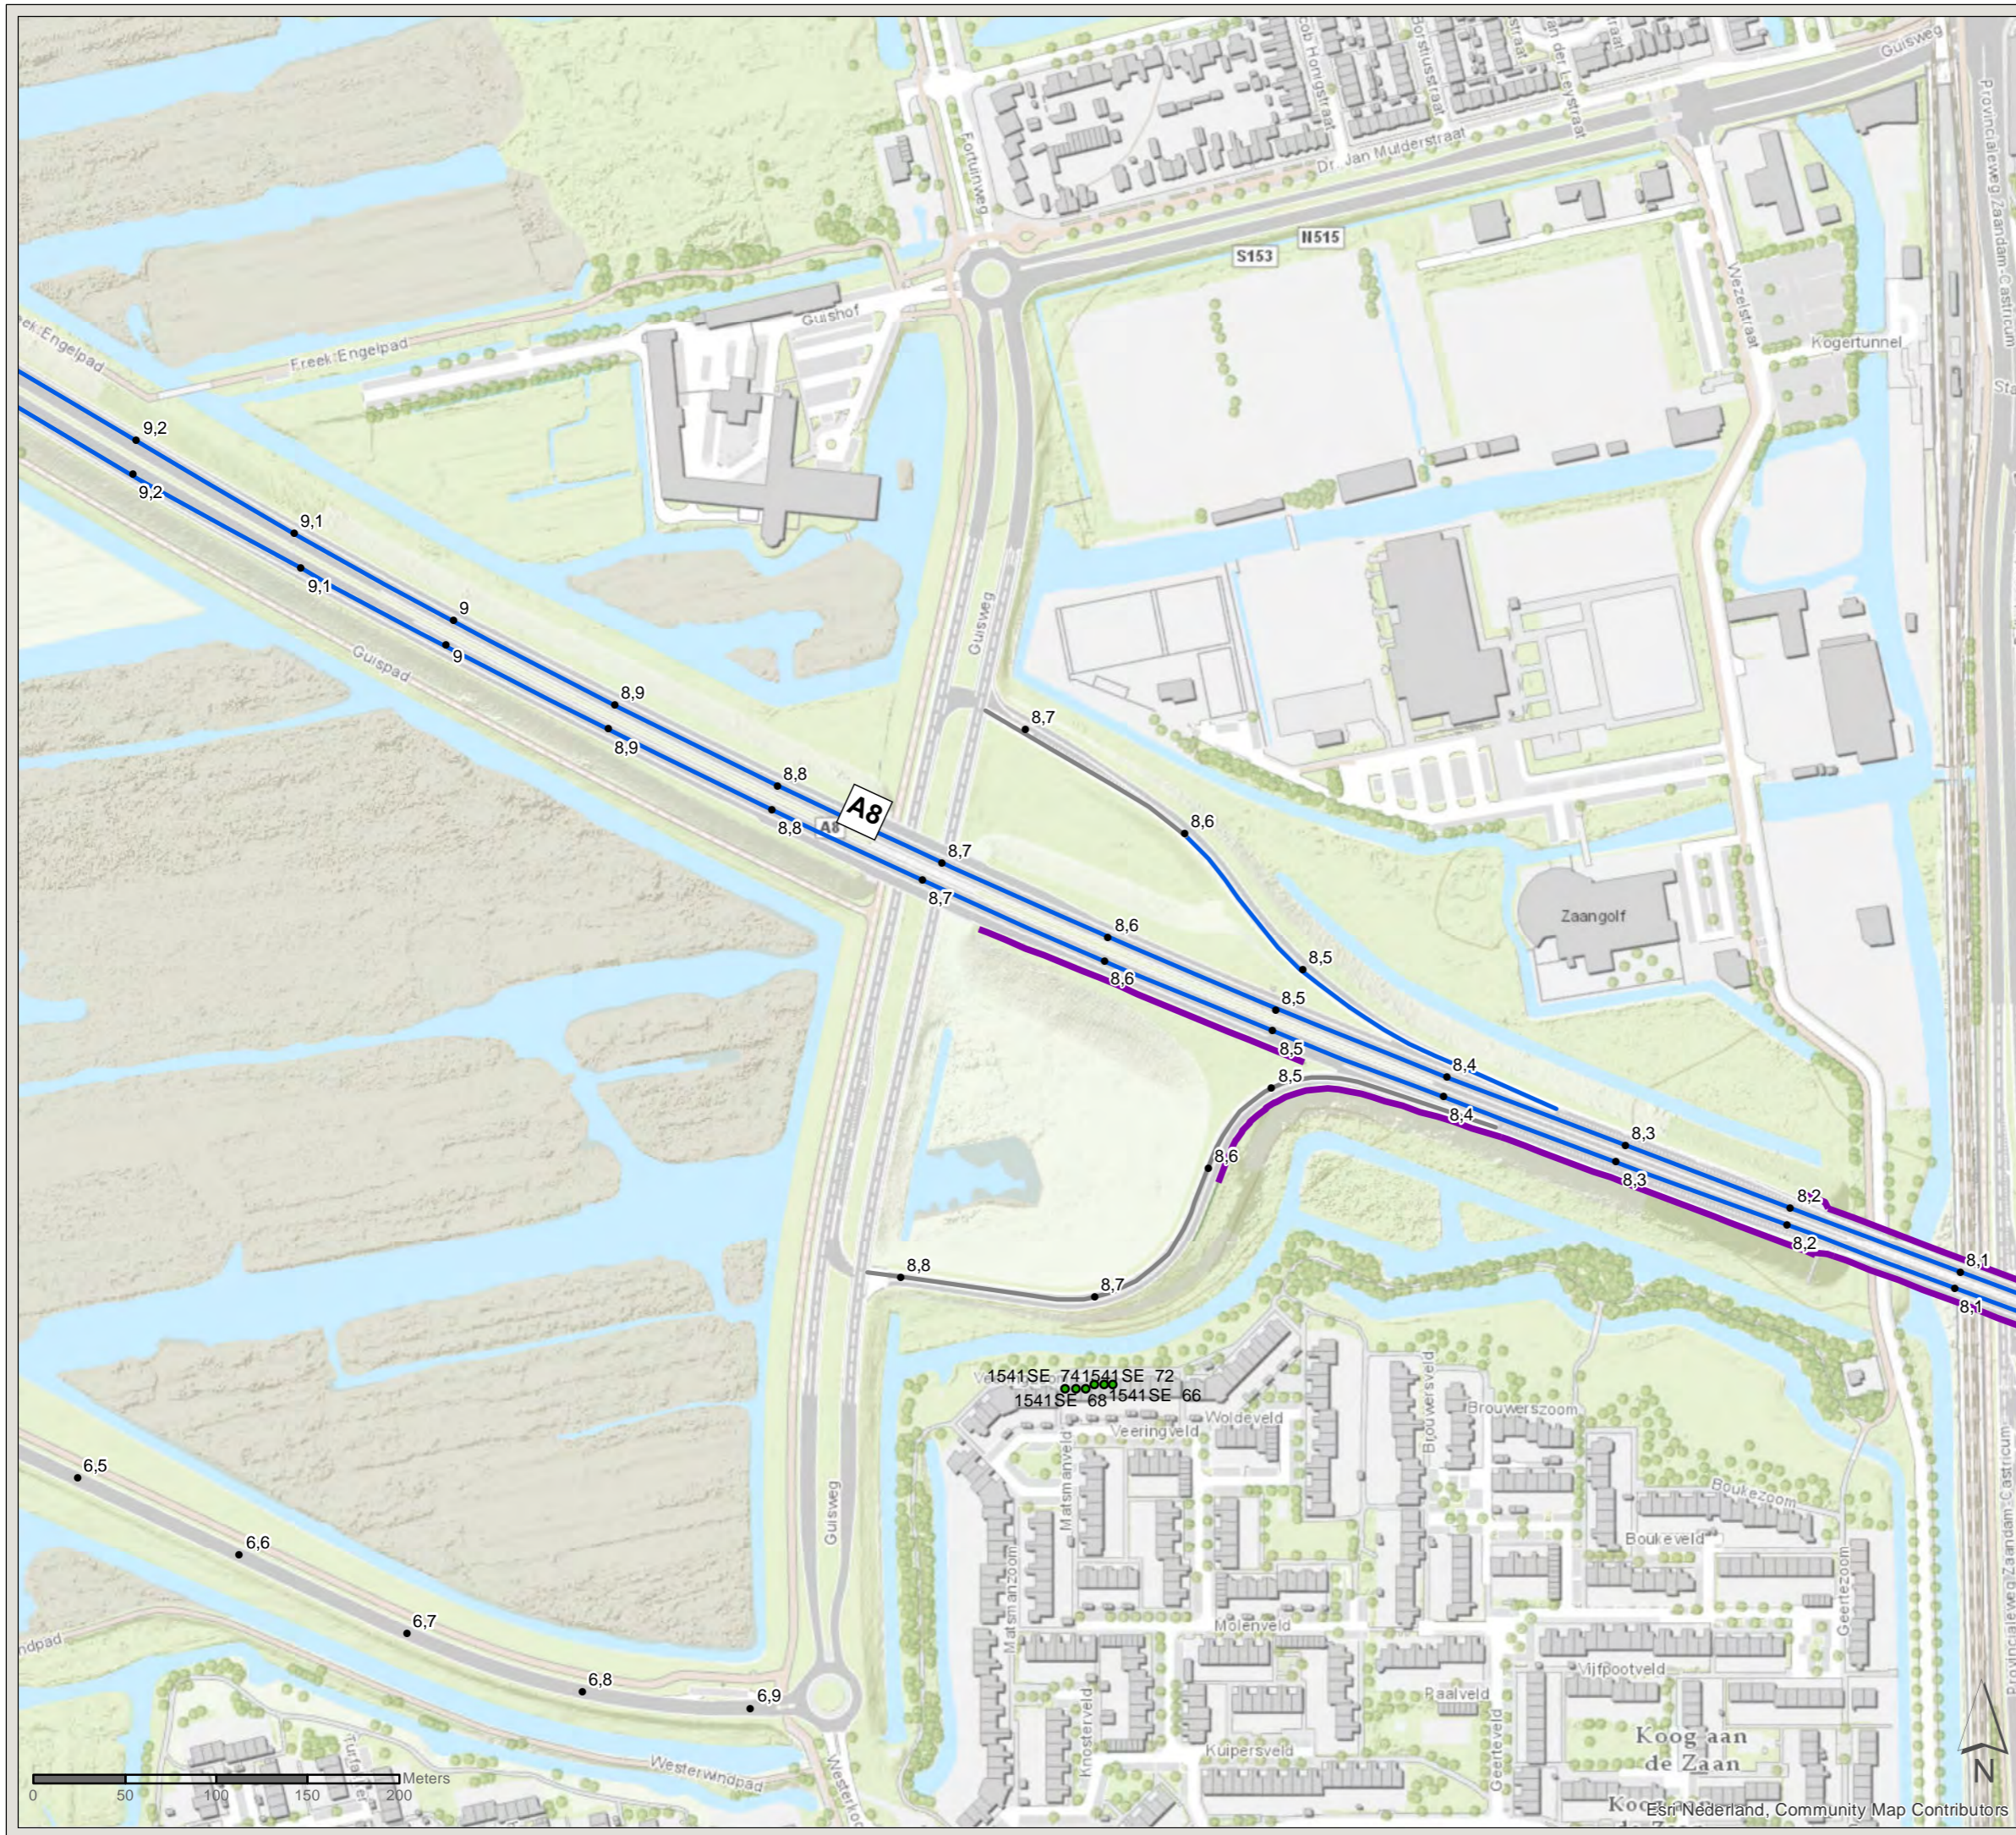

PN: 365922

Datum: 23-6-2020

Schaal: 1:3.500


Formaat: A3

Getekend door: Pim van de Steeg

Gecontroleerd door: Gertjan Blaas



Sweco Nederland B.V.  
Postbus 203  
3730 AE De Bilt  
T +31 88 811 66 00  
F +31 30 310 04 14  
www.sweco.nl

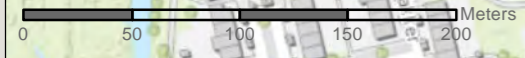

File: WINNT\_AO\_bilago\_C2\_bestaandemaatregelen.mxd






# Akoestisch onderzoek MJPG Perceel 3

West-Nederland noord plan 1

Kaartblad: bestaande  
maatregelen




Subkaart: 140 / 167

## Legenda



-  Cluster
-  Gemeentegrens
-  Bestaande overdrachtsmaatregel

 Zichthoek 2D
 
## Saneringsobject

-  Sanering type A
-  Sanering type B
-  Niet-saneringsobject

## Wegdekverharding

-  Referentiewegdek
-  ZOAB



PN: 365922

Datum: 23-6-2020


Schaal: 1:3.500

Formaat: A3

Getekend door: Pim van de Steeg  
Gecontroleerd door: Gertjan Blaas



Sweco Nederland B.V.  
Postbus 203  
3730 AE De Bilt  
T +31 88 811 66 00  
F +31 30 310 04 14  
www.sweco.nl

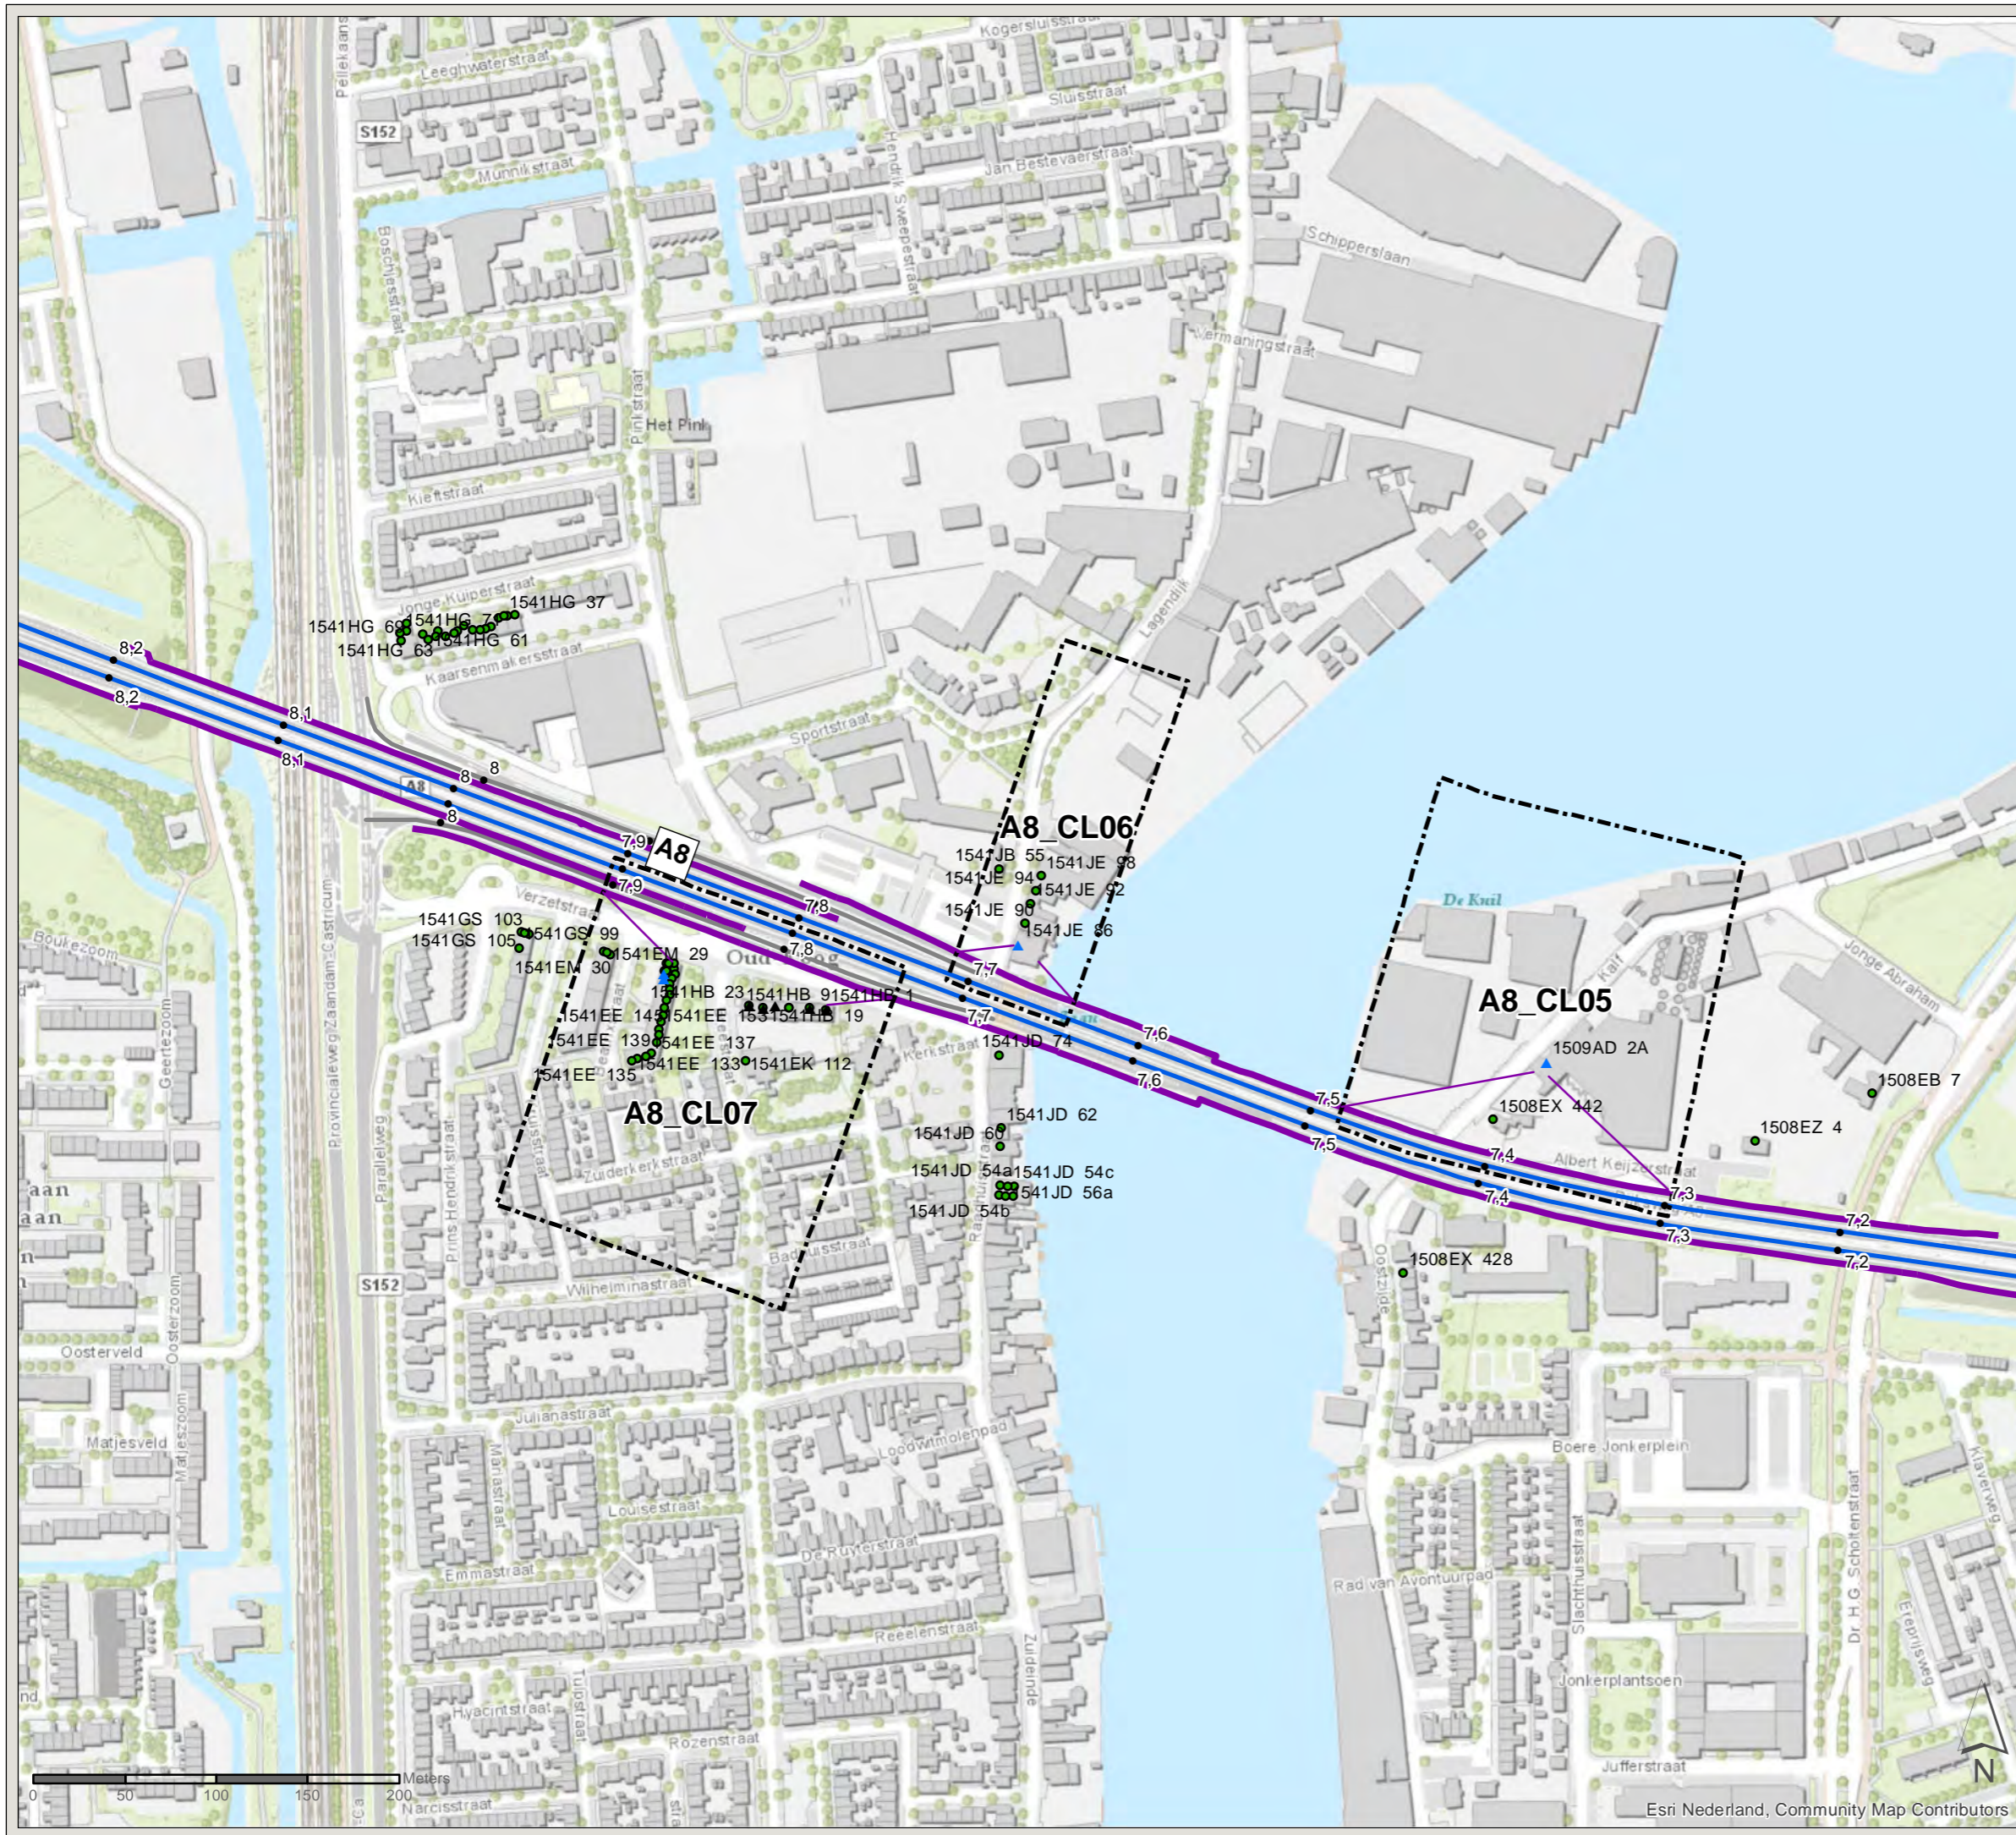

File: WNN1\_AO\_bilago\_C2\_bestaandemaatregelen.mxd







# Akoestisch onderzoek MJPG Perceel 3

West-Nederland noord plan 1

Kaartblad: bestaande  
maatregelen


Subkaart: 141 / 167
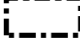
## Legenda

-  Cluster
-  Gemeentegrens
-  Bestaande overdrachtsmaatregel
-  Niet-saneringsobject

## Wegdekverharding

 ZOAB

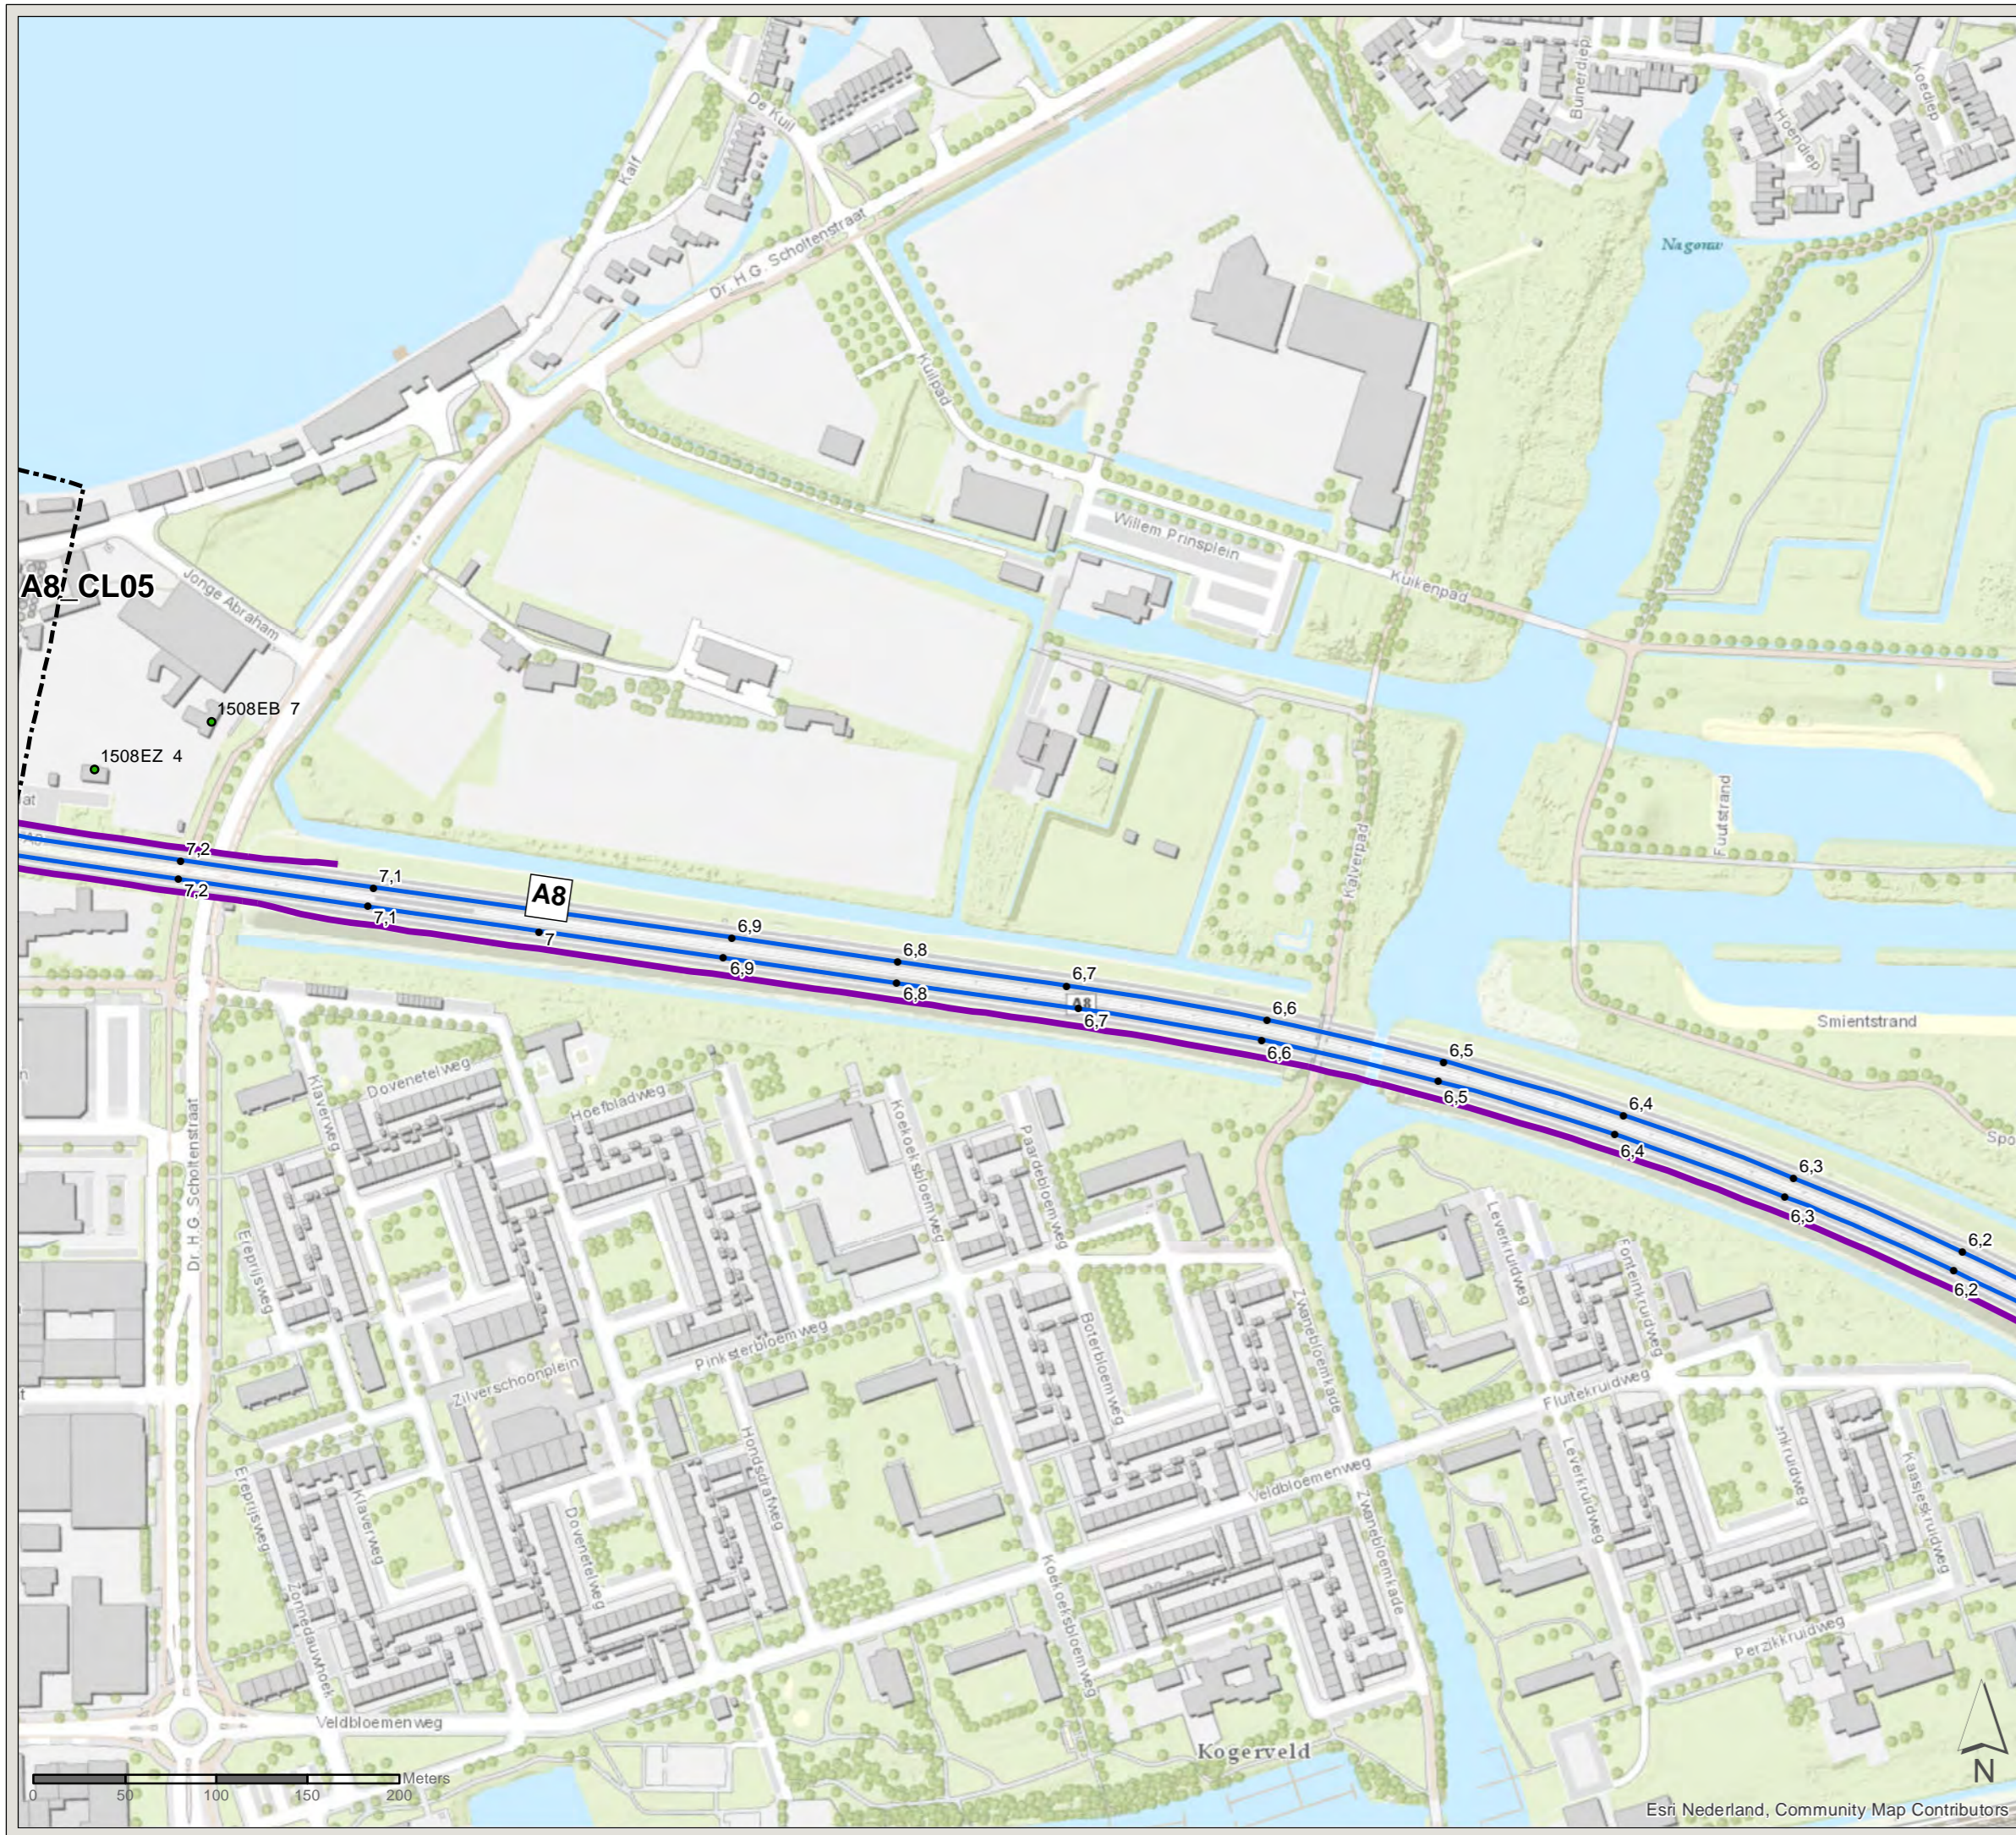

PN: 365922

Datum: 23-6-2020

Schaal: 1:3.500

Formaat: A3

Getekend door: Pim van de Steeg  
Gecontroleerd door: Gertjan Blaas



Sweco Nederland B.V.  
Postbus 203  
3730 AE De Bilt  
T +31 88 811 66 00  
F +31 30 310 04 14  
www.sweco.nl



# Akoestisch onderzoek MJPG Perceel 3

West-Nederland noord plan 1

Kaartblad: bestaande  
maatregelen

Subkaart: 142 / 167



## Legenda

- Gemeentegrens
- Bestaande overdrachtsmaatregel

- Niet-saneringsobject

## Wegdekverharding

- Referentiewegdek
- Tweelaags ZOAB
- ZOAB

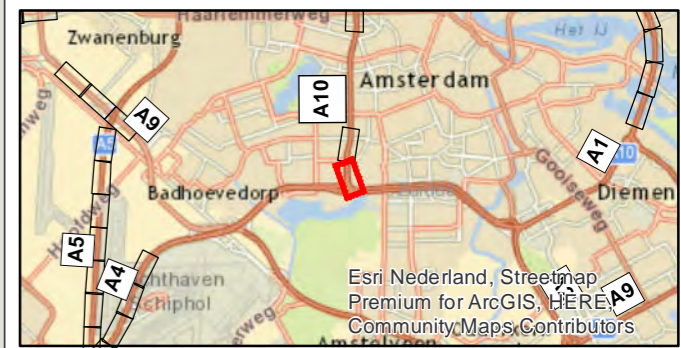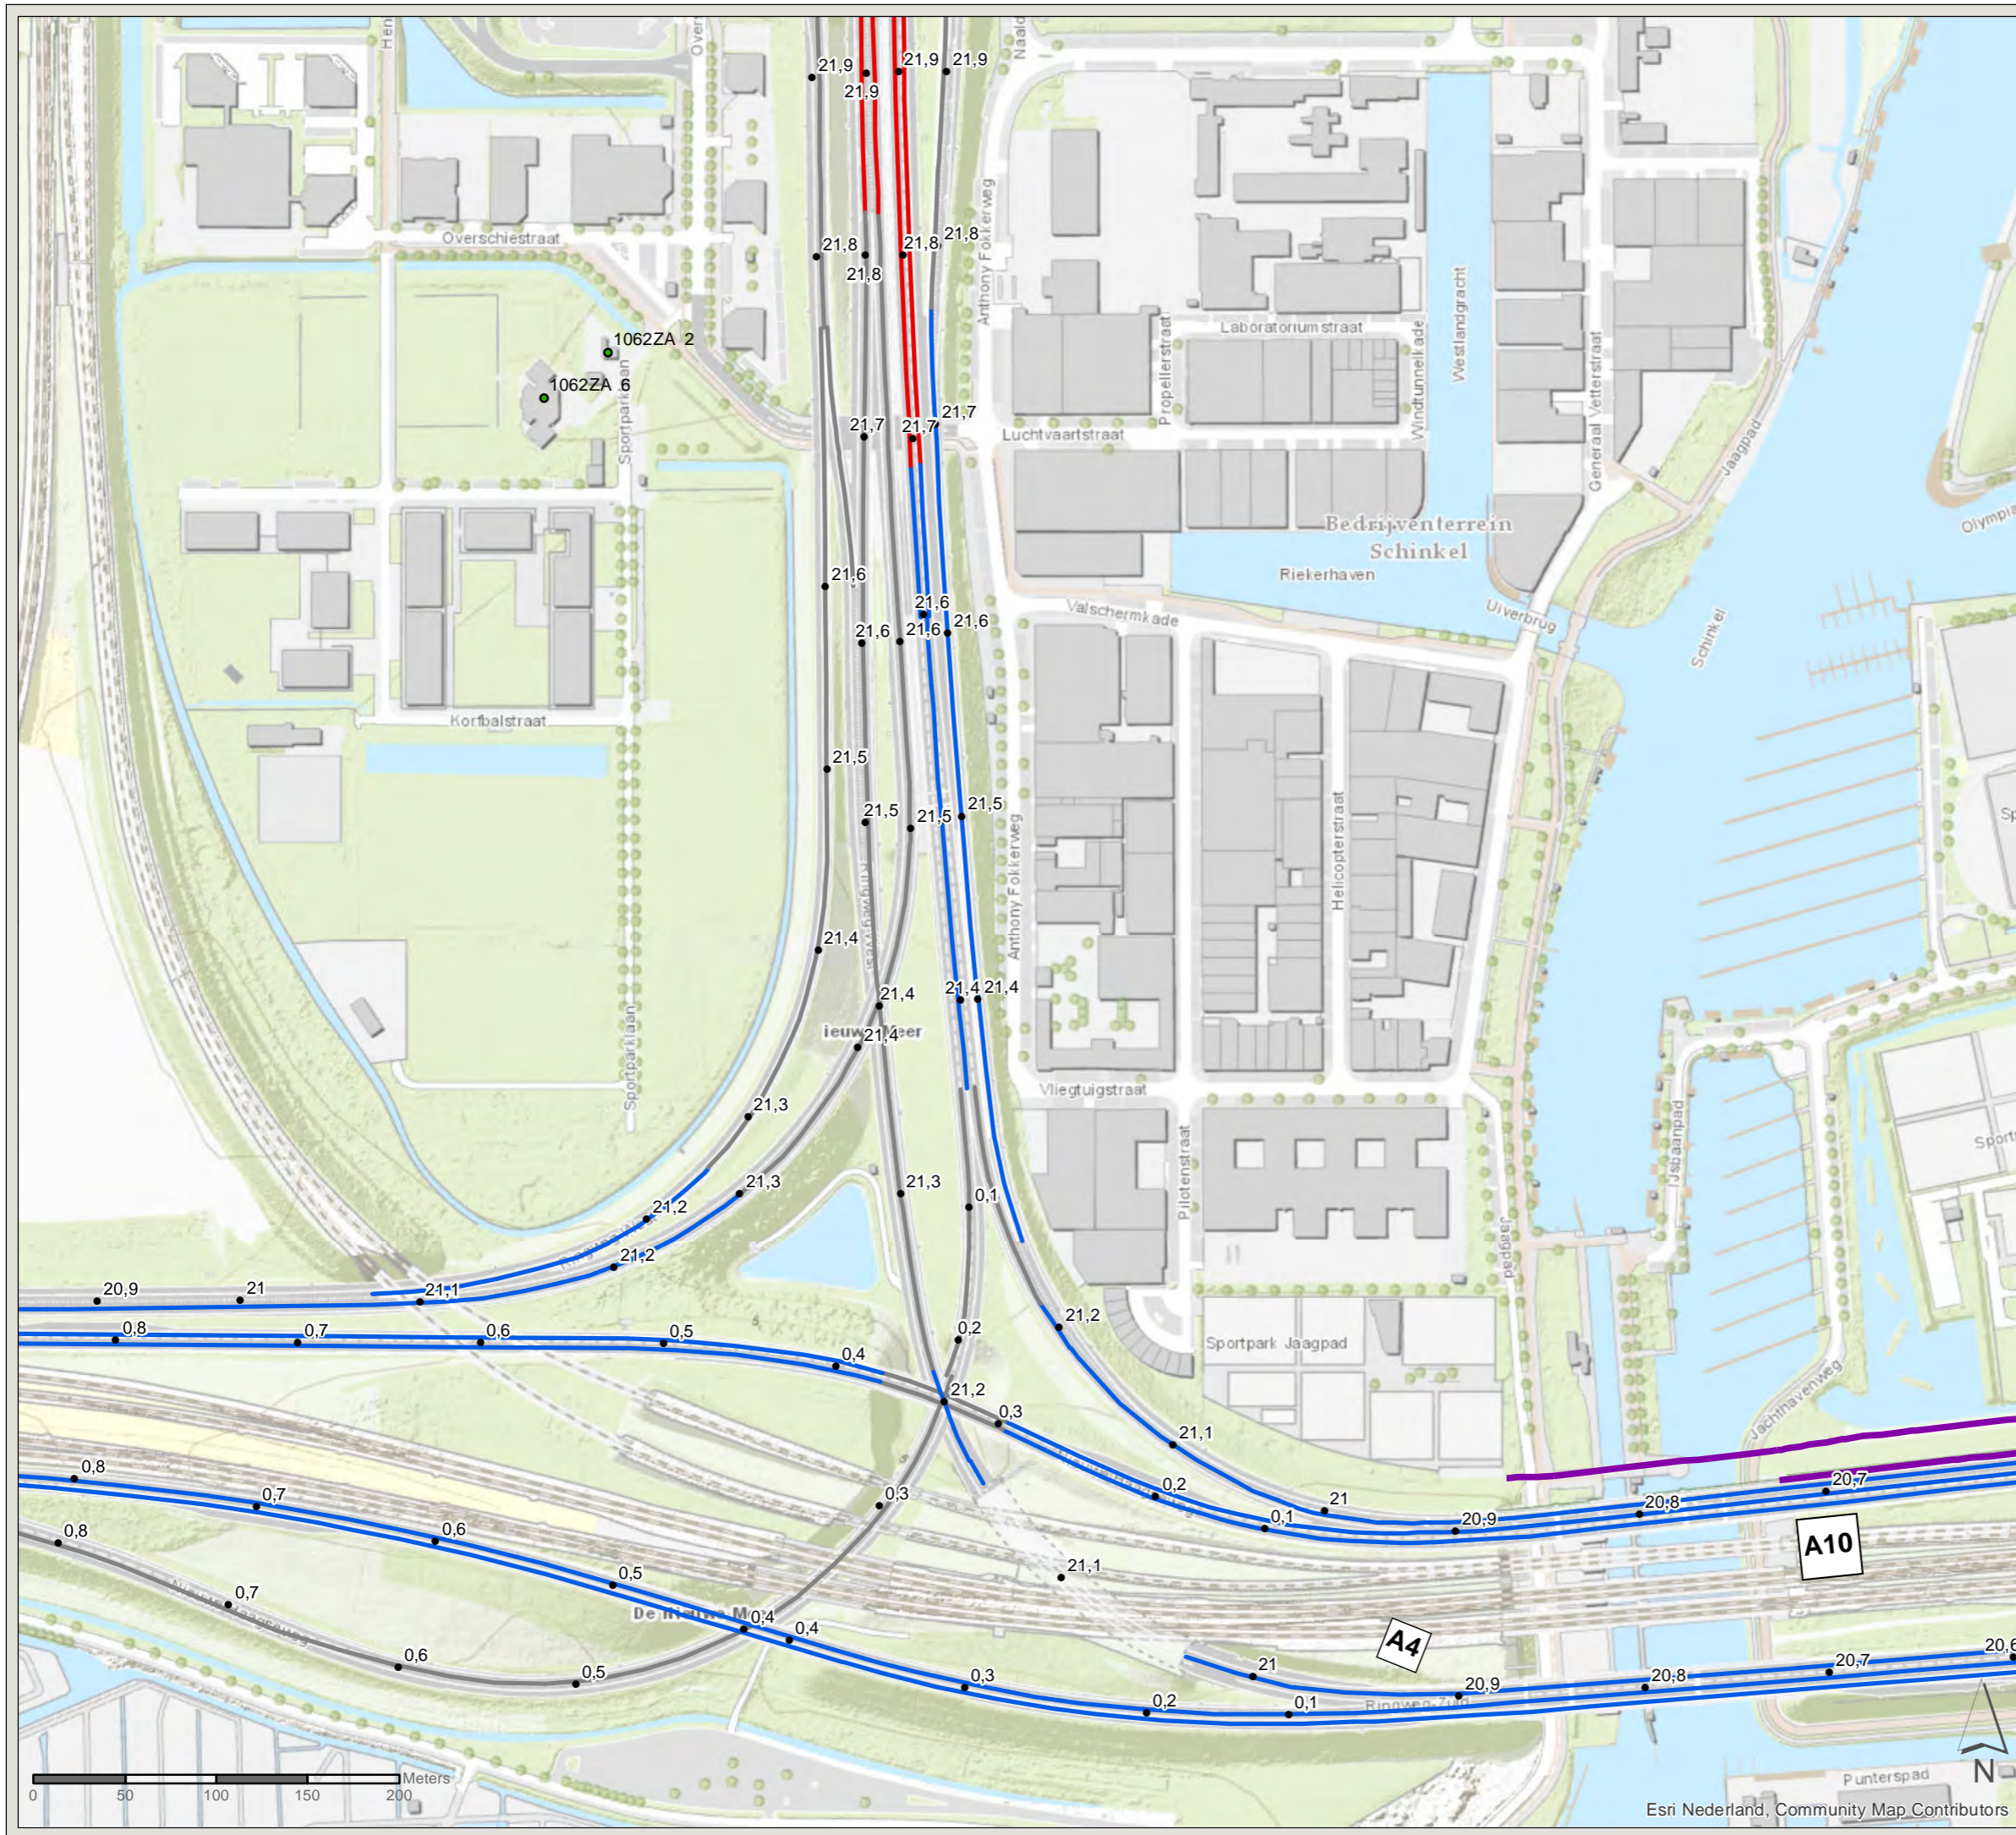

PN: 365922

Datum: 23-6-2020

Schaal: 1:3.500

Formaat: A3

Getekend door: Pim van de Steeg  
Gecontroleerd door: Gertjan Blaas



Sweco Nederland B.V.  
Postbus 203  
3730 AE De Bilt  
T +31 88 811 66 00  
F +31 30 310 04 14  
www.sweco.nl



# Akoestisch onderzoek MJPG Perceel 3

West-Nederland noord plan 1

Kaartblad: bestaande  
maatregelen

Subkaart: 143 / 167

## Legenda

- Cluster
- Gemeentegrens
- Bestaande overdrachtsmaatregel


Zichthoek 2D

## Saneringsobject

- Sanering type B
- Niet-saneringsobject

## Wegdekverharding

- Referentiewegdek
- Tweelaags ZOAB
- ZOAB

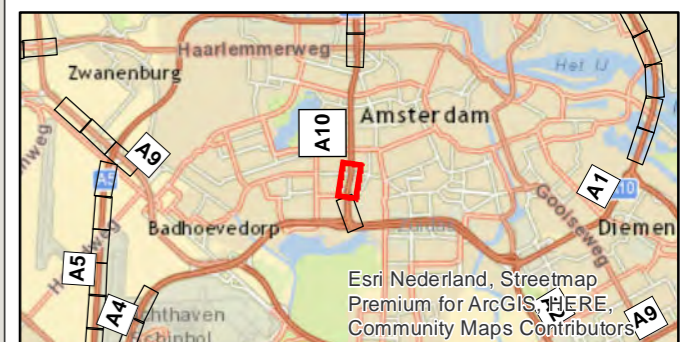

PN: 365922

Datum: 23-6-2020



Schaal: 1:3.500

Formaat: A3

Getekend door: Pim van de Steeg  
Gecontroleerd door: Gertjan Blaas



Sweco Nederland B.V.  
Postbus 203  
3730 AE De Bilt  
T +31 88 811 66 00  
F +31 30 310 04 14  
www.sweco.nl

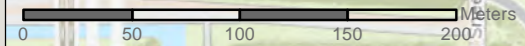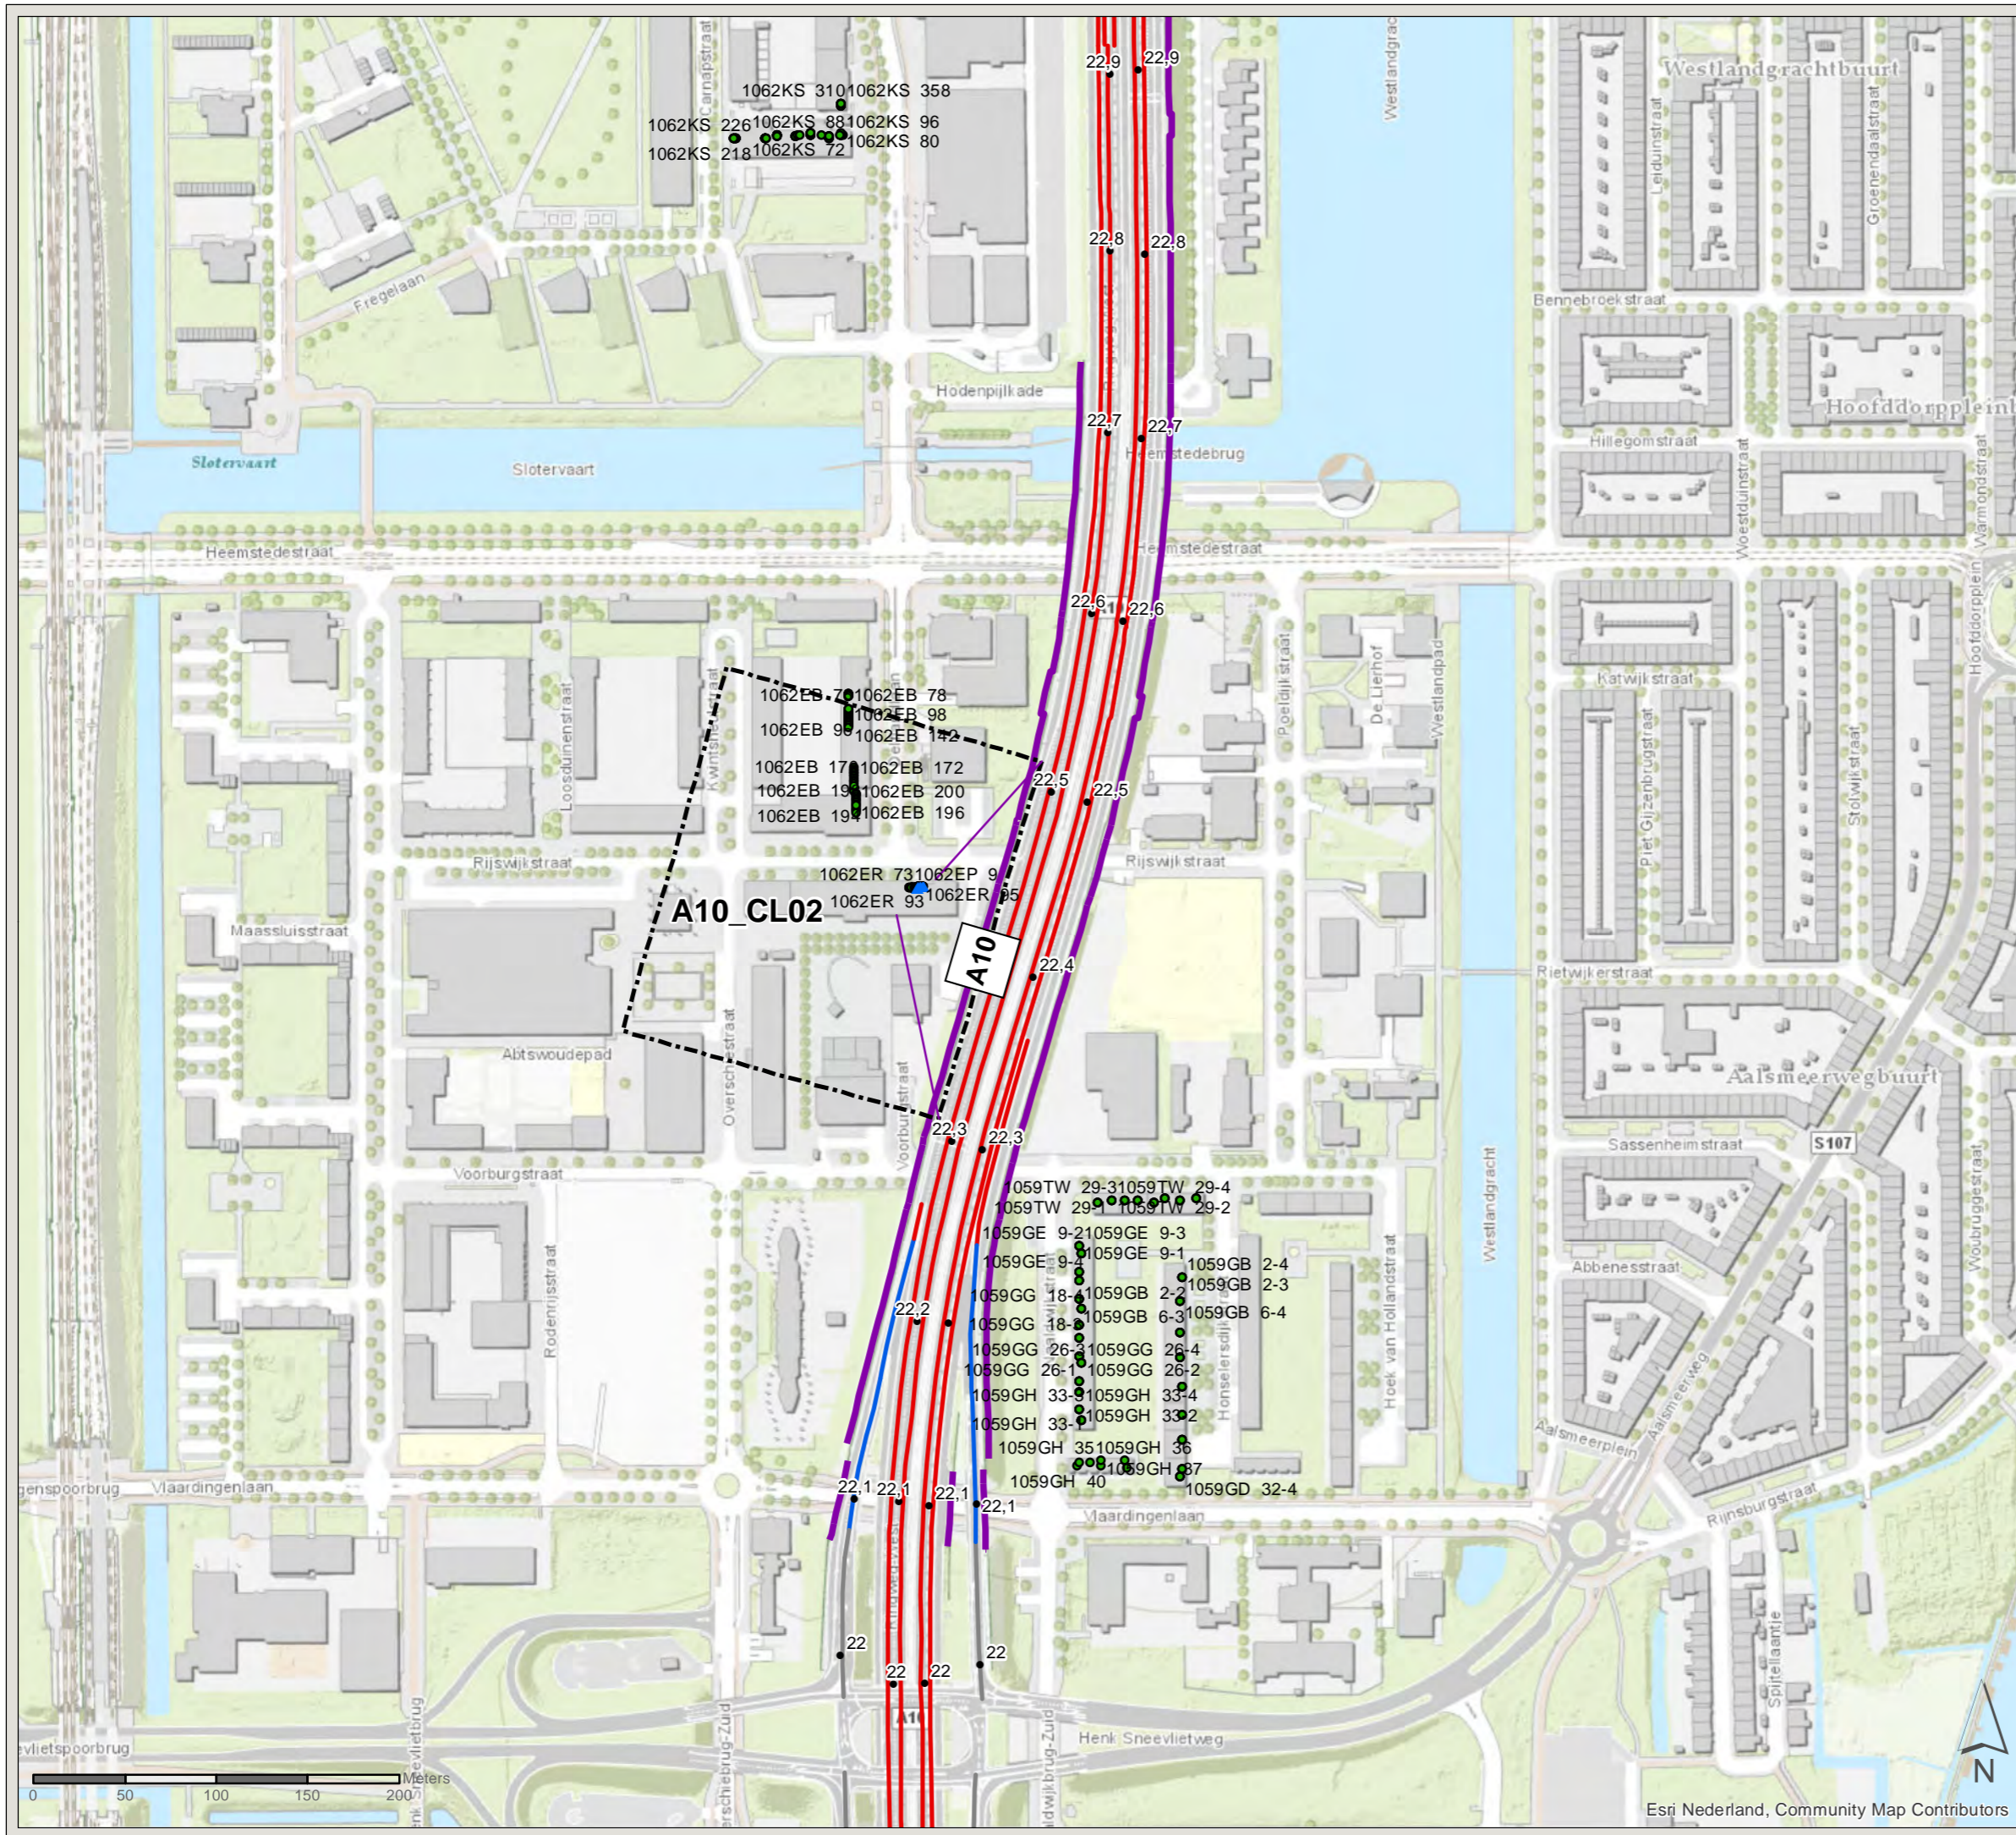

Esri Nederland, Community Map Contributors

File: WNNW\_A03\_bilago\_C2\_bestaandemaatregelen.mxd





# Akoestisch onderzoek MJPG Perceel 3



West-Nederland noord plan 1

Kaartblad: bestaande  
maatregelen



Subkaart: 144 / 167



## Legenda

-  Gemeentegrens
-  Bestaande overdrachtsmaatregel

-  Zichthoek 2D
-  Niet-saneringsobject

## Wegdekverharding

-  Referentiewegdek
-  Tweelaags ZOAB
-  ZOAB

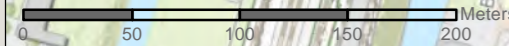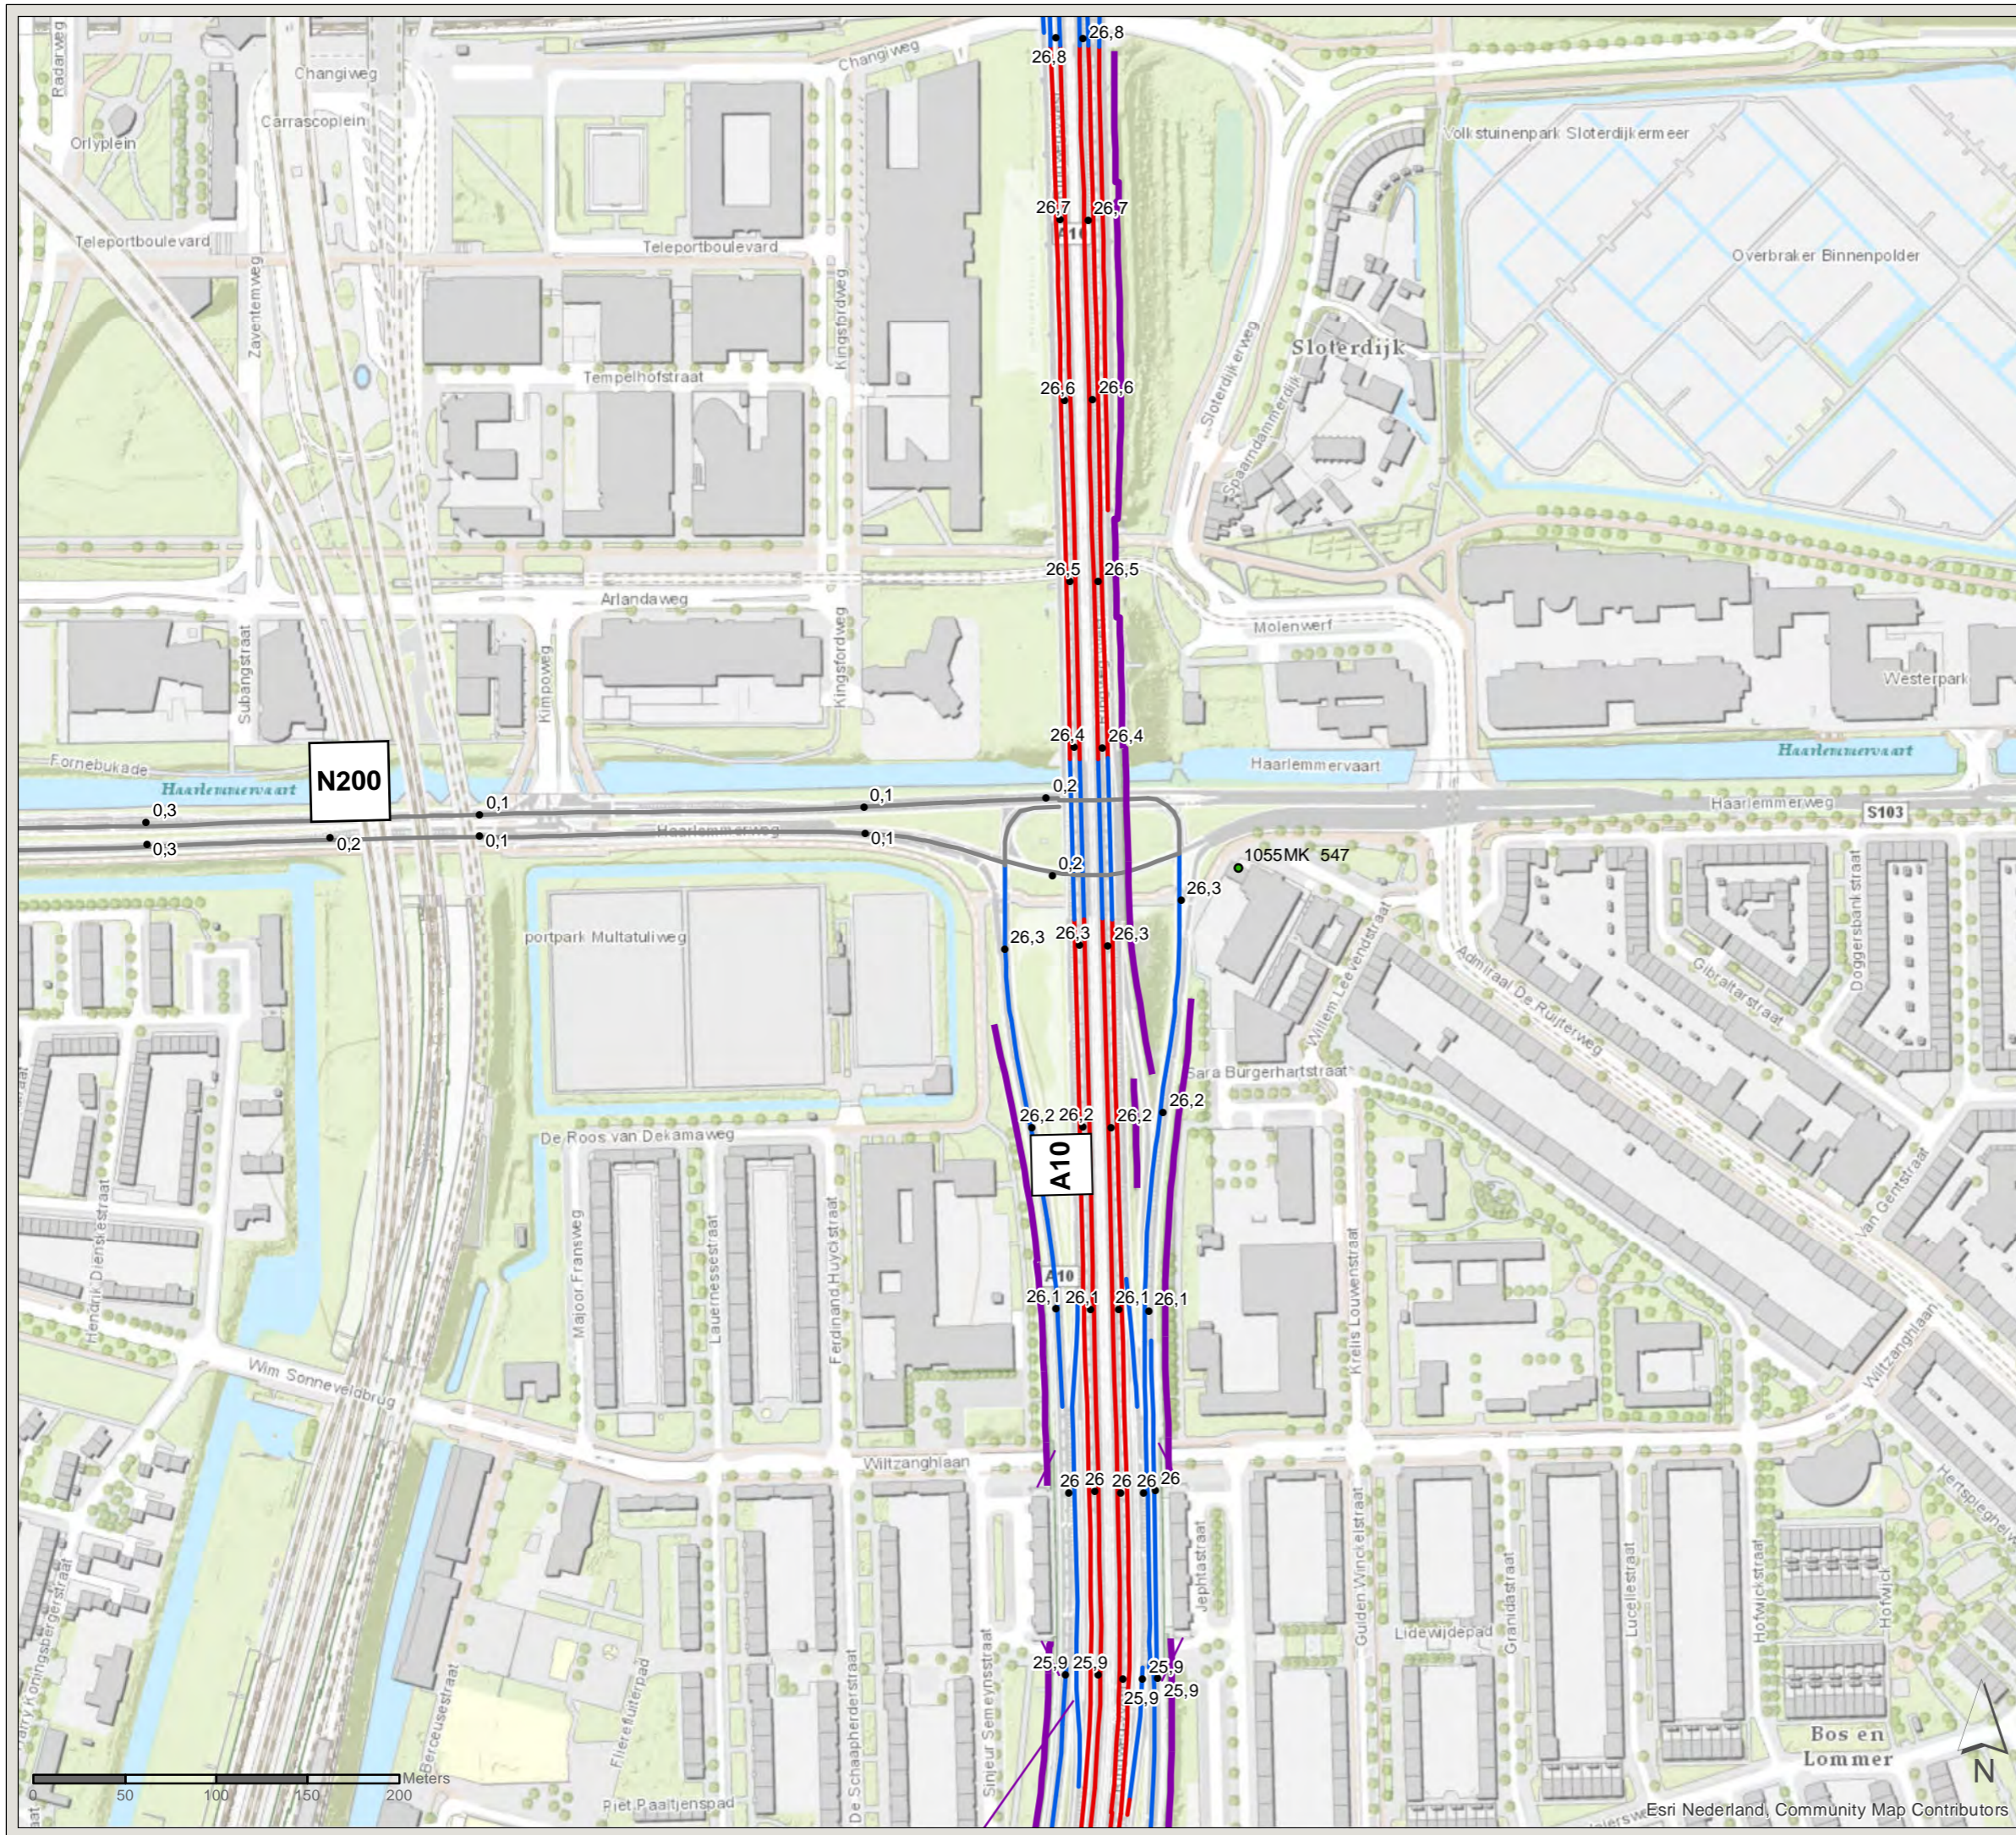

PN: 365922

Datum: 23-6-2020

Schaal: 1:3.500

Formaat: A3

Getekend door: Pim van de Steeg  
Gecontroleerd door: Gertjan Blaas



Sweco Nederland B.V.  
Postbus 203  
3730 AE De Bilt  
T +31 88 811 66 00  
F +31 30 310 04 14  
www.sweco.nl

File: WNN1\_A03\_bilago\_C2\_bestaandemaatregelen.mxd



# Akoestisch onderzoek MJPG Perceel 3

West-Nederland noord plan 1


Kaartblad: bestaande  
maatregelen

Subkaart: 145 / 167




## Legenda

 Gemeentegrens

## Wegdekverharding

 Tweelaags ZOAB

 ZOAB

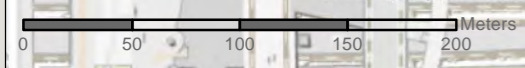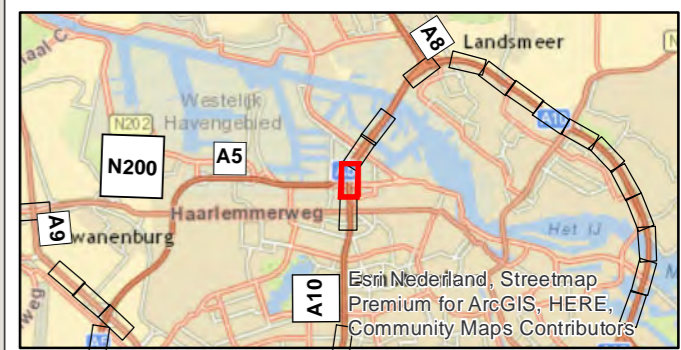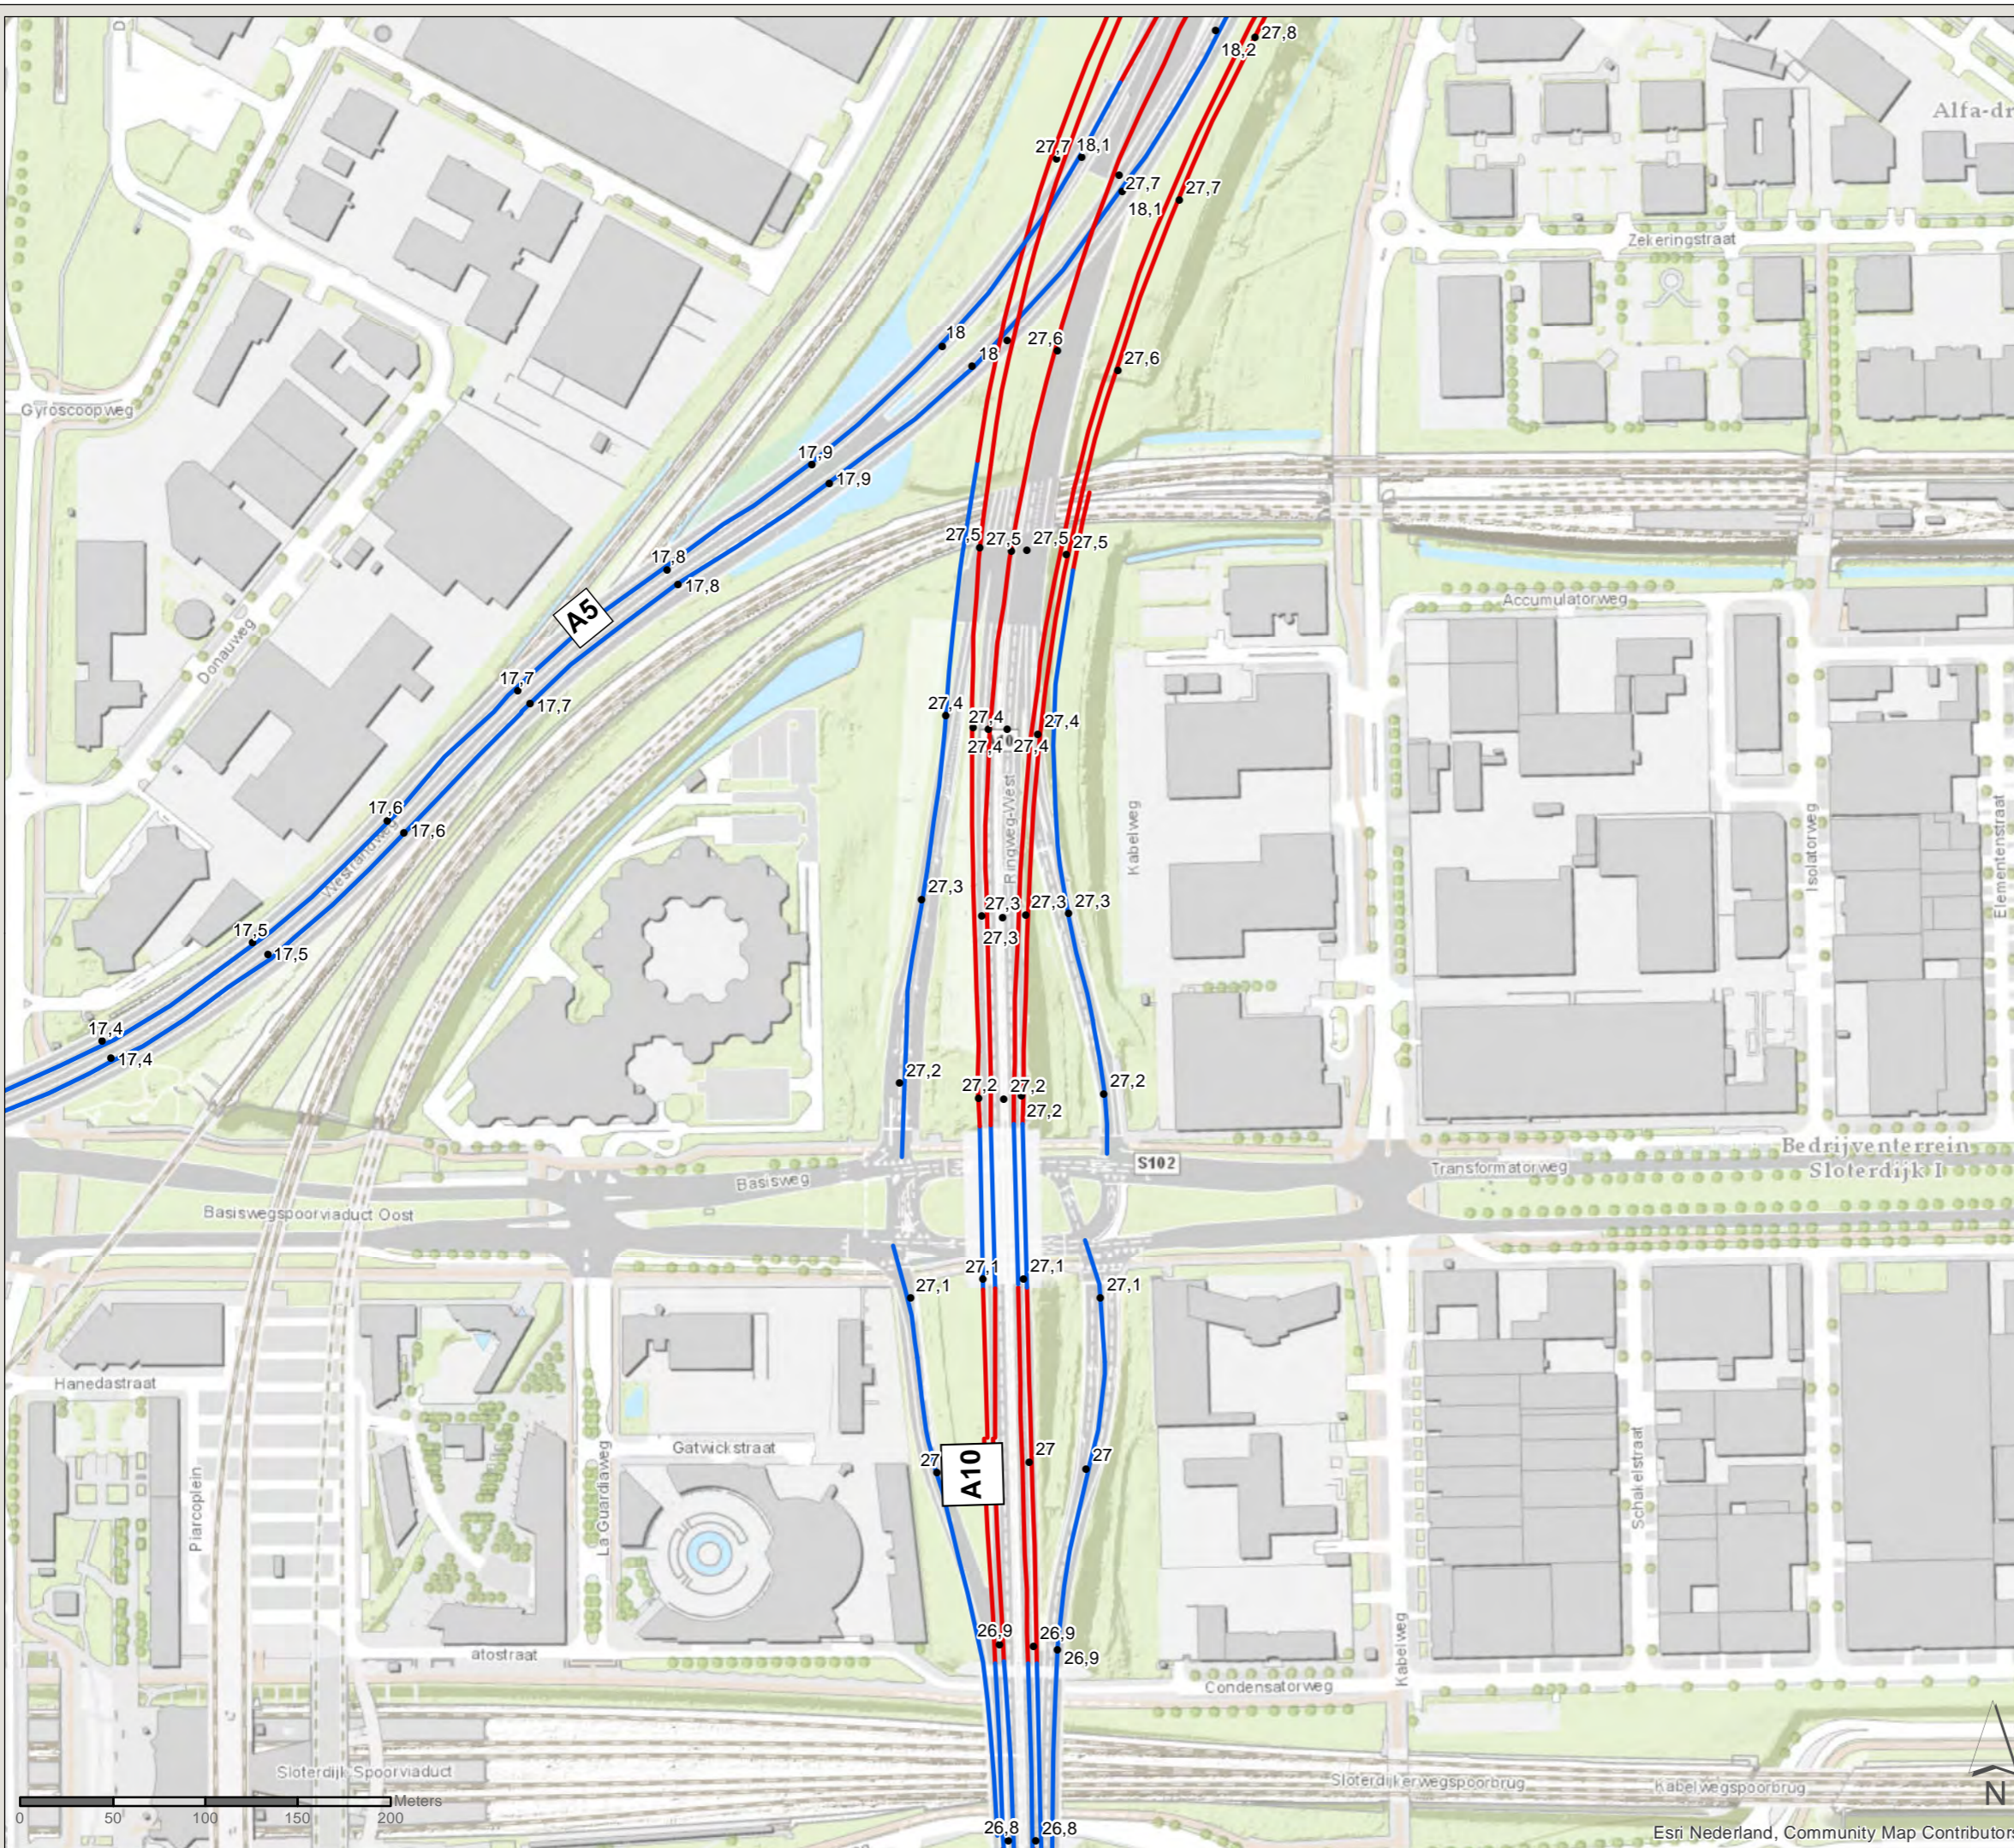

PN: 365922

Datum: 23-6-2020

Schaal: 1:3.500

Formaat: A3

Getekend door: Pim van de Steeg

Gecontroleerd door: Gertjan Blaas



Sweco Nederland B.V.  
Postbus 203  
3730 AE De Bilt  
T +31 88 811 66 00  
F +31 30 310 04 14  
www.sweco.nl

Esri Nederland, Community Map Contributors

File: WNN1\_A03\_billeg\_C2\_bestaandemaatregelen.mxd



# Akoestisch onderzoek MJPG Perceel 3

West-Nederland noord plan 1


Kaartblad: bestaande  
maatregelen

Subkaart: 146 / 167


## Legenda

 Gemeentegrens

## Wegdekverharding

 Tweelaags ZOAB

 ZOAB

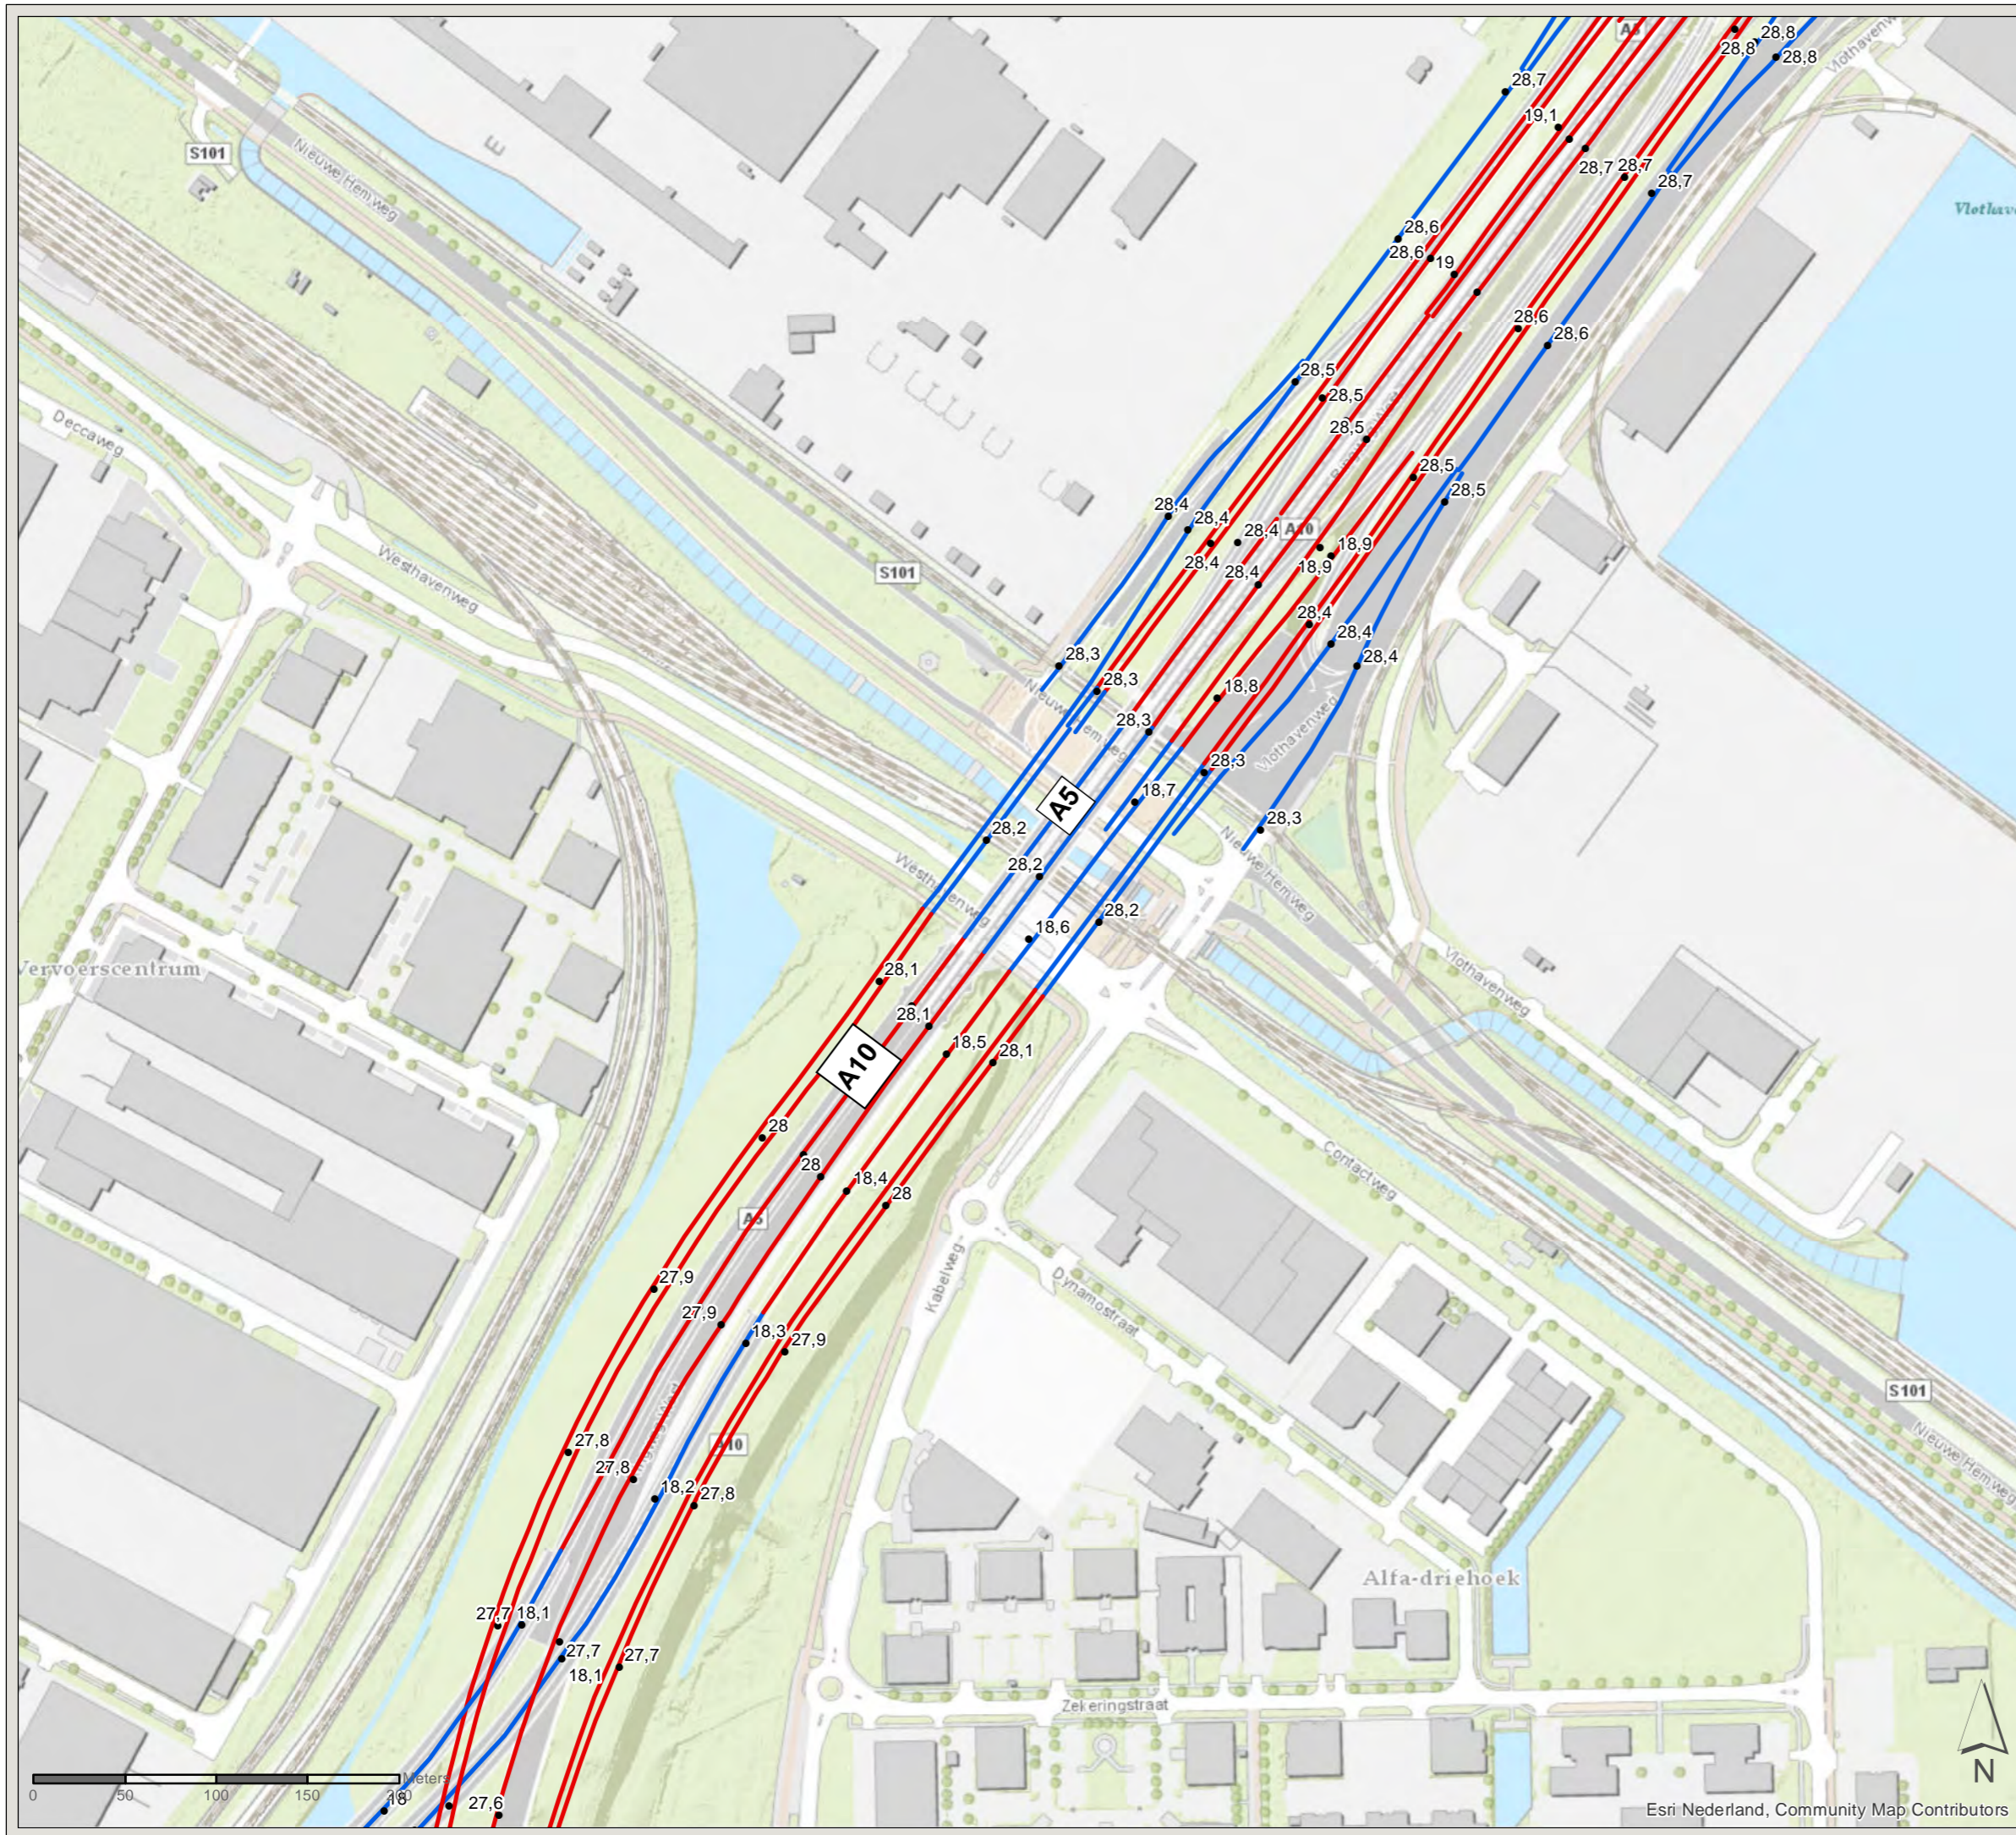

PN: 365922

Datum: 23-6-2020

Schaal: 1:3.500

Formaat: A3

Getekend door: Pim van de Steeg  
Gecontroleerd door: Gertjan Blaas



Sweco Nederland B.V.  
Postbus 203  
3730 AE De Bilt  
T +31 88 811 66 00  
F +31 30 310 04 14  
www.sweco.nl



# Akoestisch onderzoek MJPG Perceel 3

West-Nederland noord plan 1

Kaartblad: bestaande  
maatregelen


Subkaart: 147 / 167

## Legenda

- Gemeentegrens
- Bestaande overdrachtsmaatregel

## Wegdekverharding

- Referentiewegdek
- Tweelaags ZOAB
- ZOAB

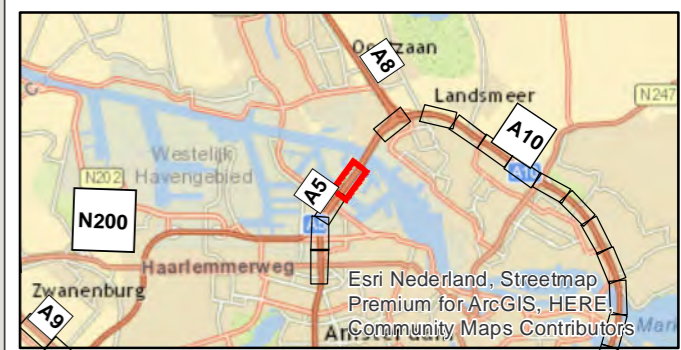

PN: 365922

Datum: 23-6-2020

Schaal: 1:3.500

Formaat: A3

Getekend door: Pim van de Steeg  
Gecontroleerd door: Gertjan Blaas



Sweco Nederland B.V.  
Postbus 203  
3730 AE De Bilt  
T +31 88 811 66 00  
F +31 30 310 04 14  
www.sweco.nl



# Akoestisch onderzoek MJPG Perceel 3

West-Nederland noord plan 1

Kaartblad: bestaande  
maatregelen



Subkaart: 148 / 167

## Legenda

- Gemeentegrens
- Bestaande overdrachtsmaatregel

## Wegdekverharding

- Referentiewegdek
- Tweelaags ZOAB
- ZOAB

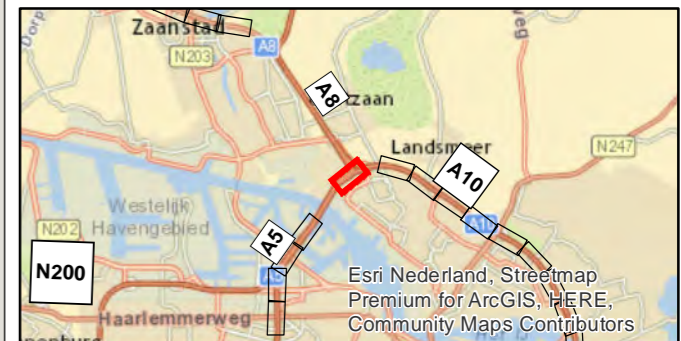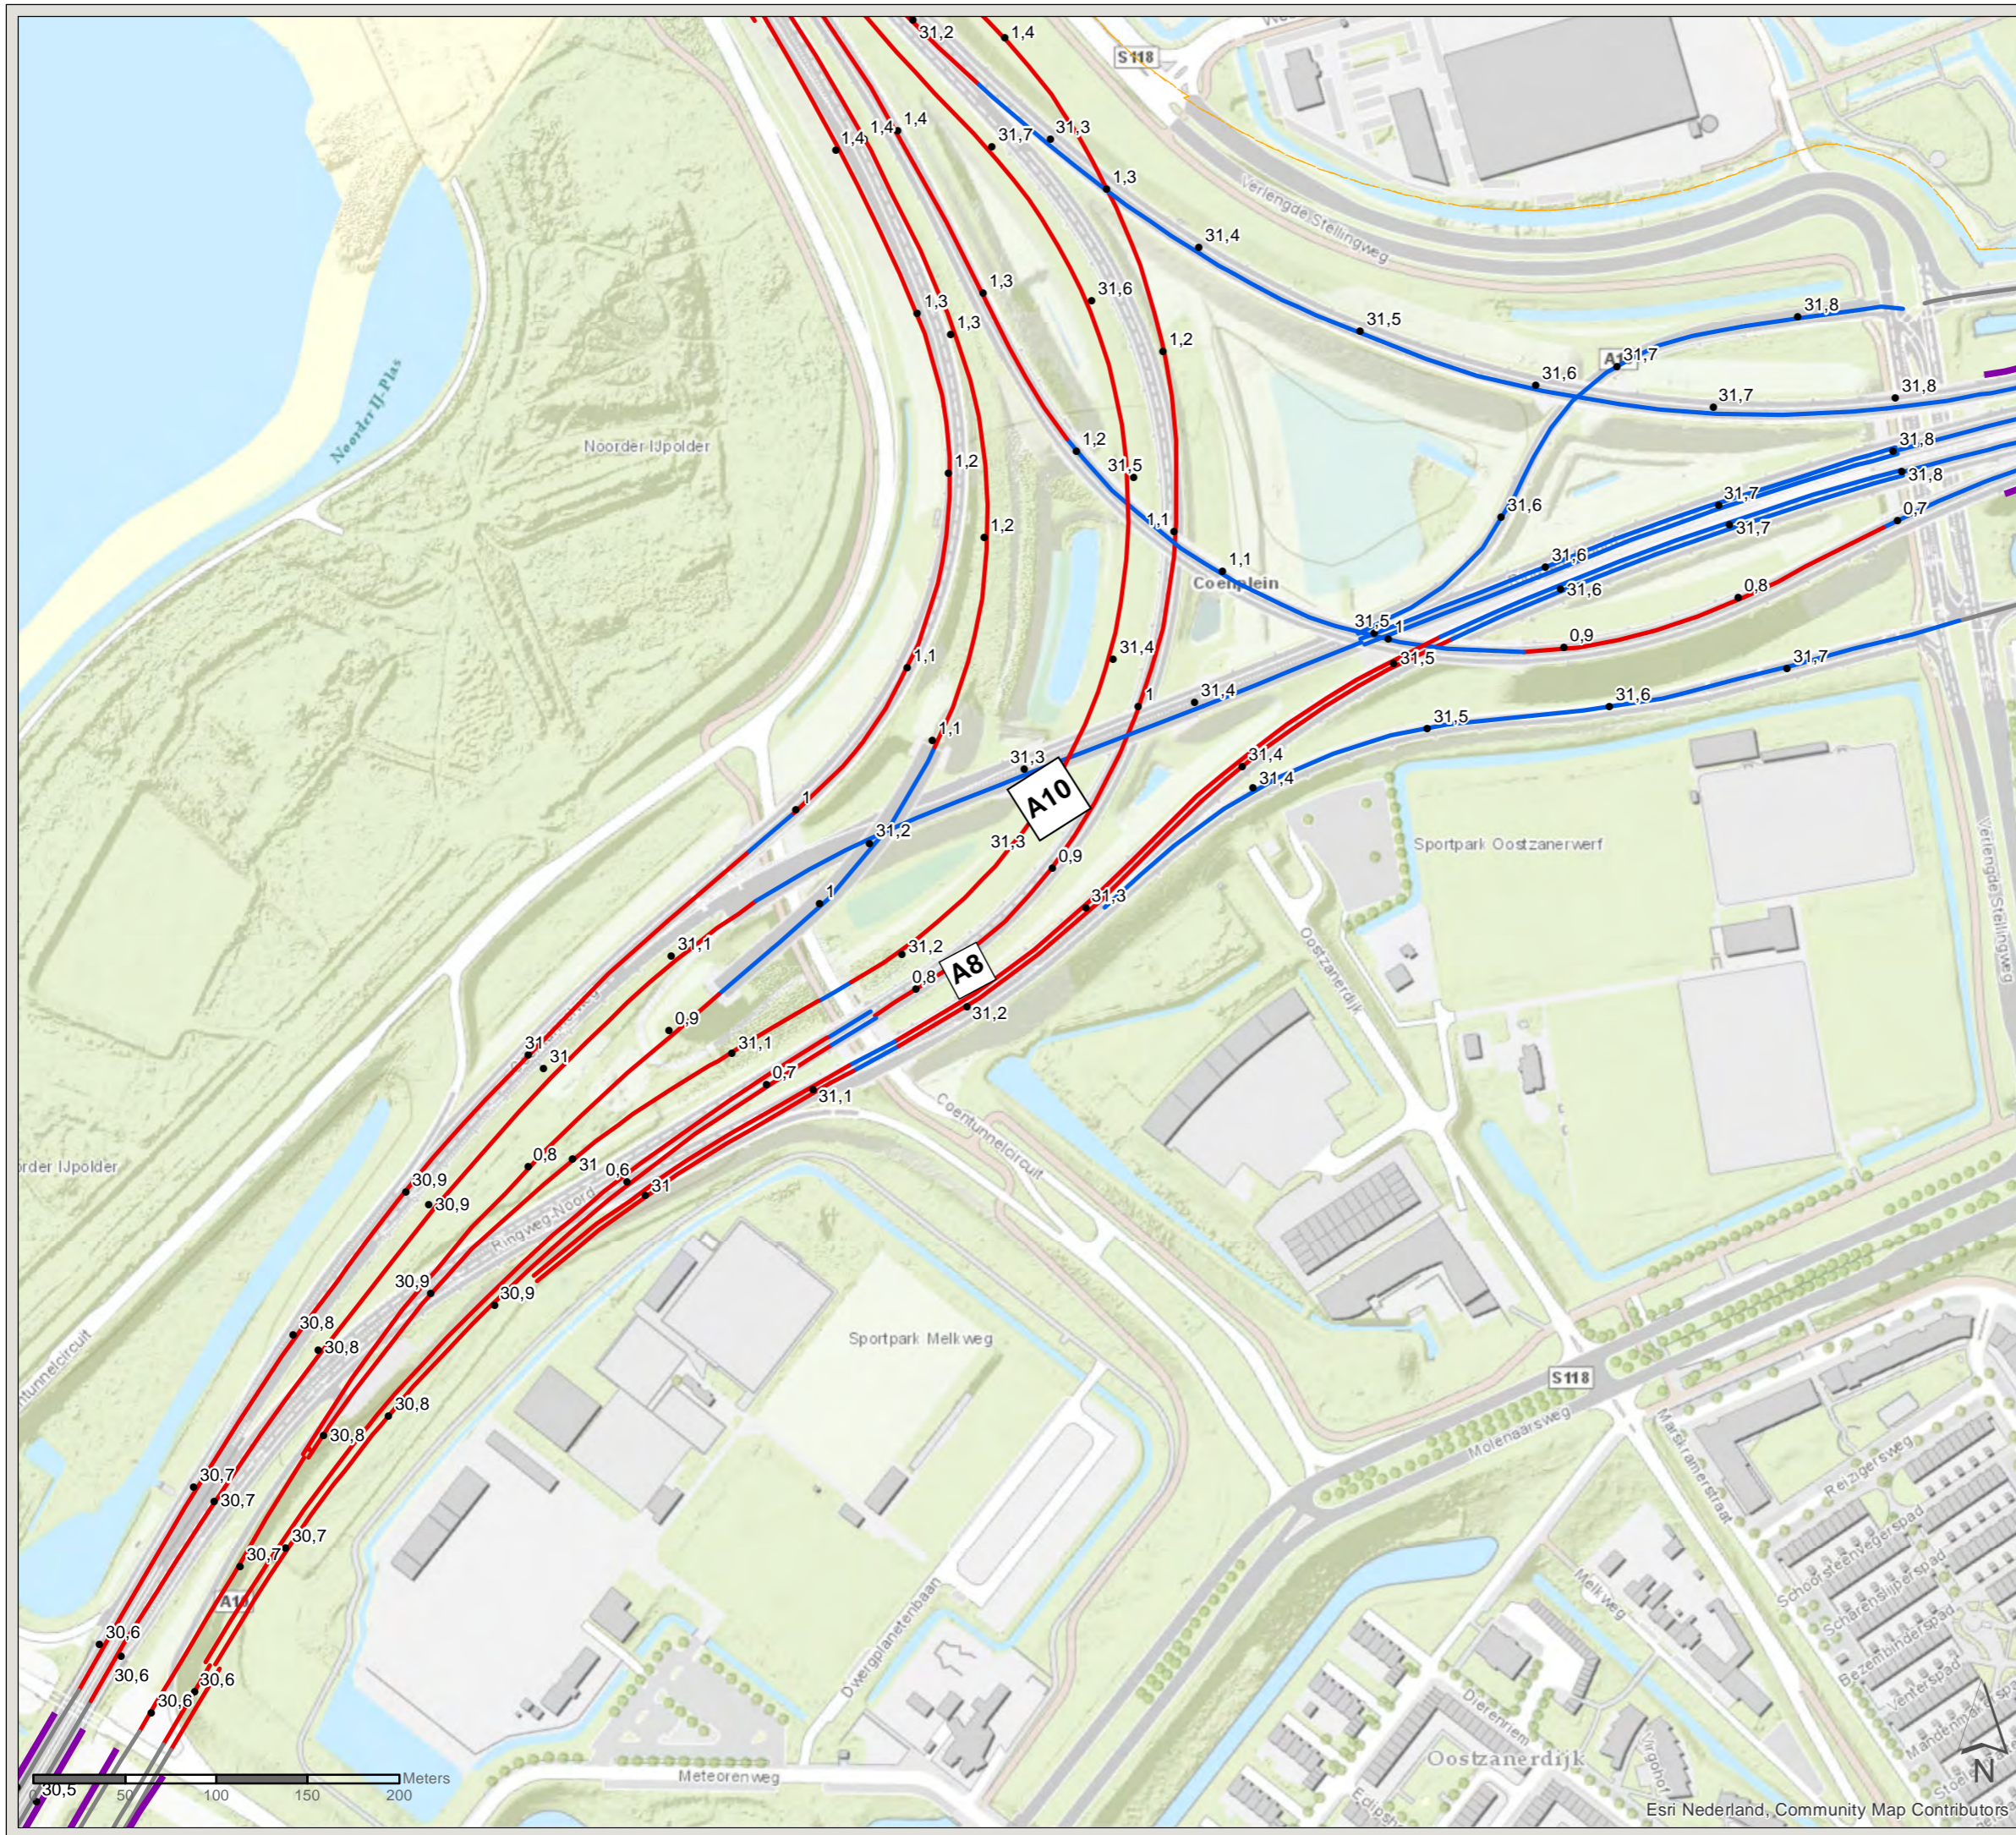

PN: 365922

Datum: 23-6-2020

Schaal: 1:3.500

Formaat: A3

Getekend door: Pim van de Steeg  
Gecontroleerd door: Gertjan Blaas



Sweco Nederland B.V.  
Postbus 203  
3730 AE De Bilt  
T +31 88 811 66 00  
F +31 30 310 04 14  
www.sweco.nl



# Akoestisch onderzoek MJPG Perceel 3

West-Nederland noord plan 1

Kaartblad: bestaande  
maatregelen


Subkaart: 149 / 167

## Legenda

- Gemeentegrens
- Bestaande overdrachtsmaatregel

## Wegdekverharding

- ZOAB

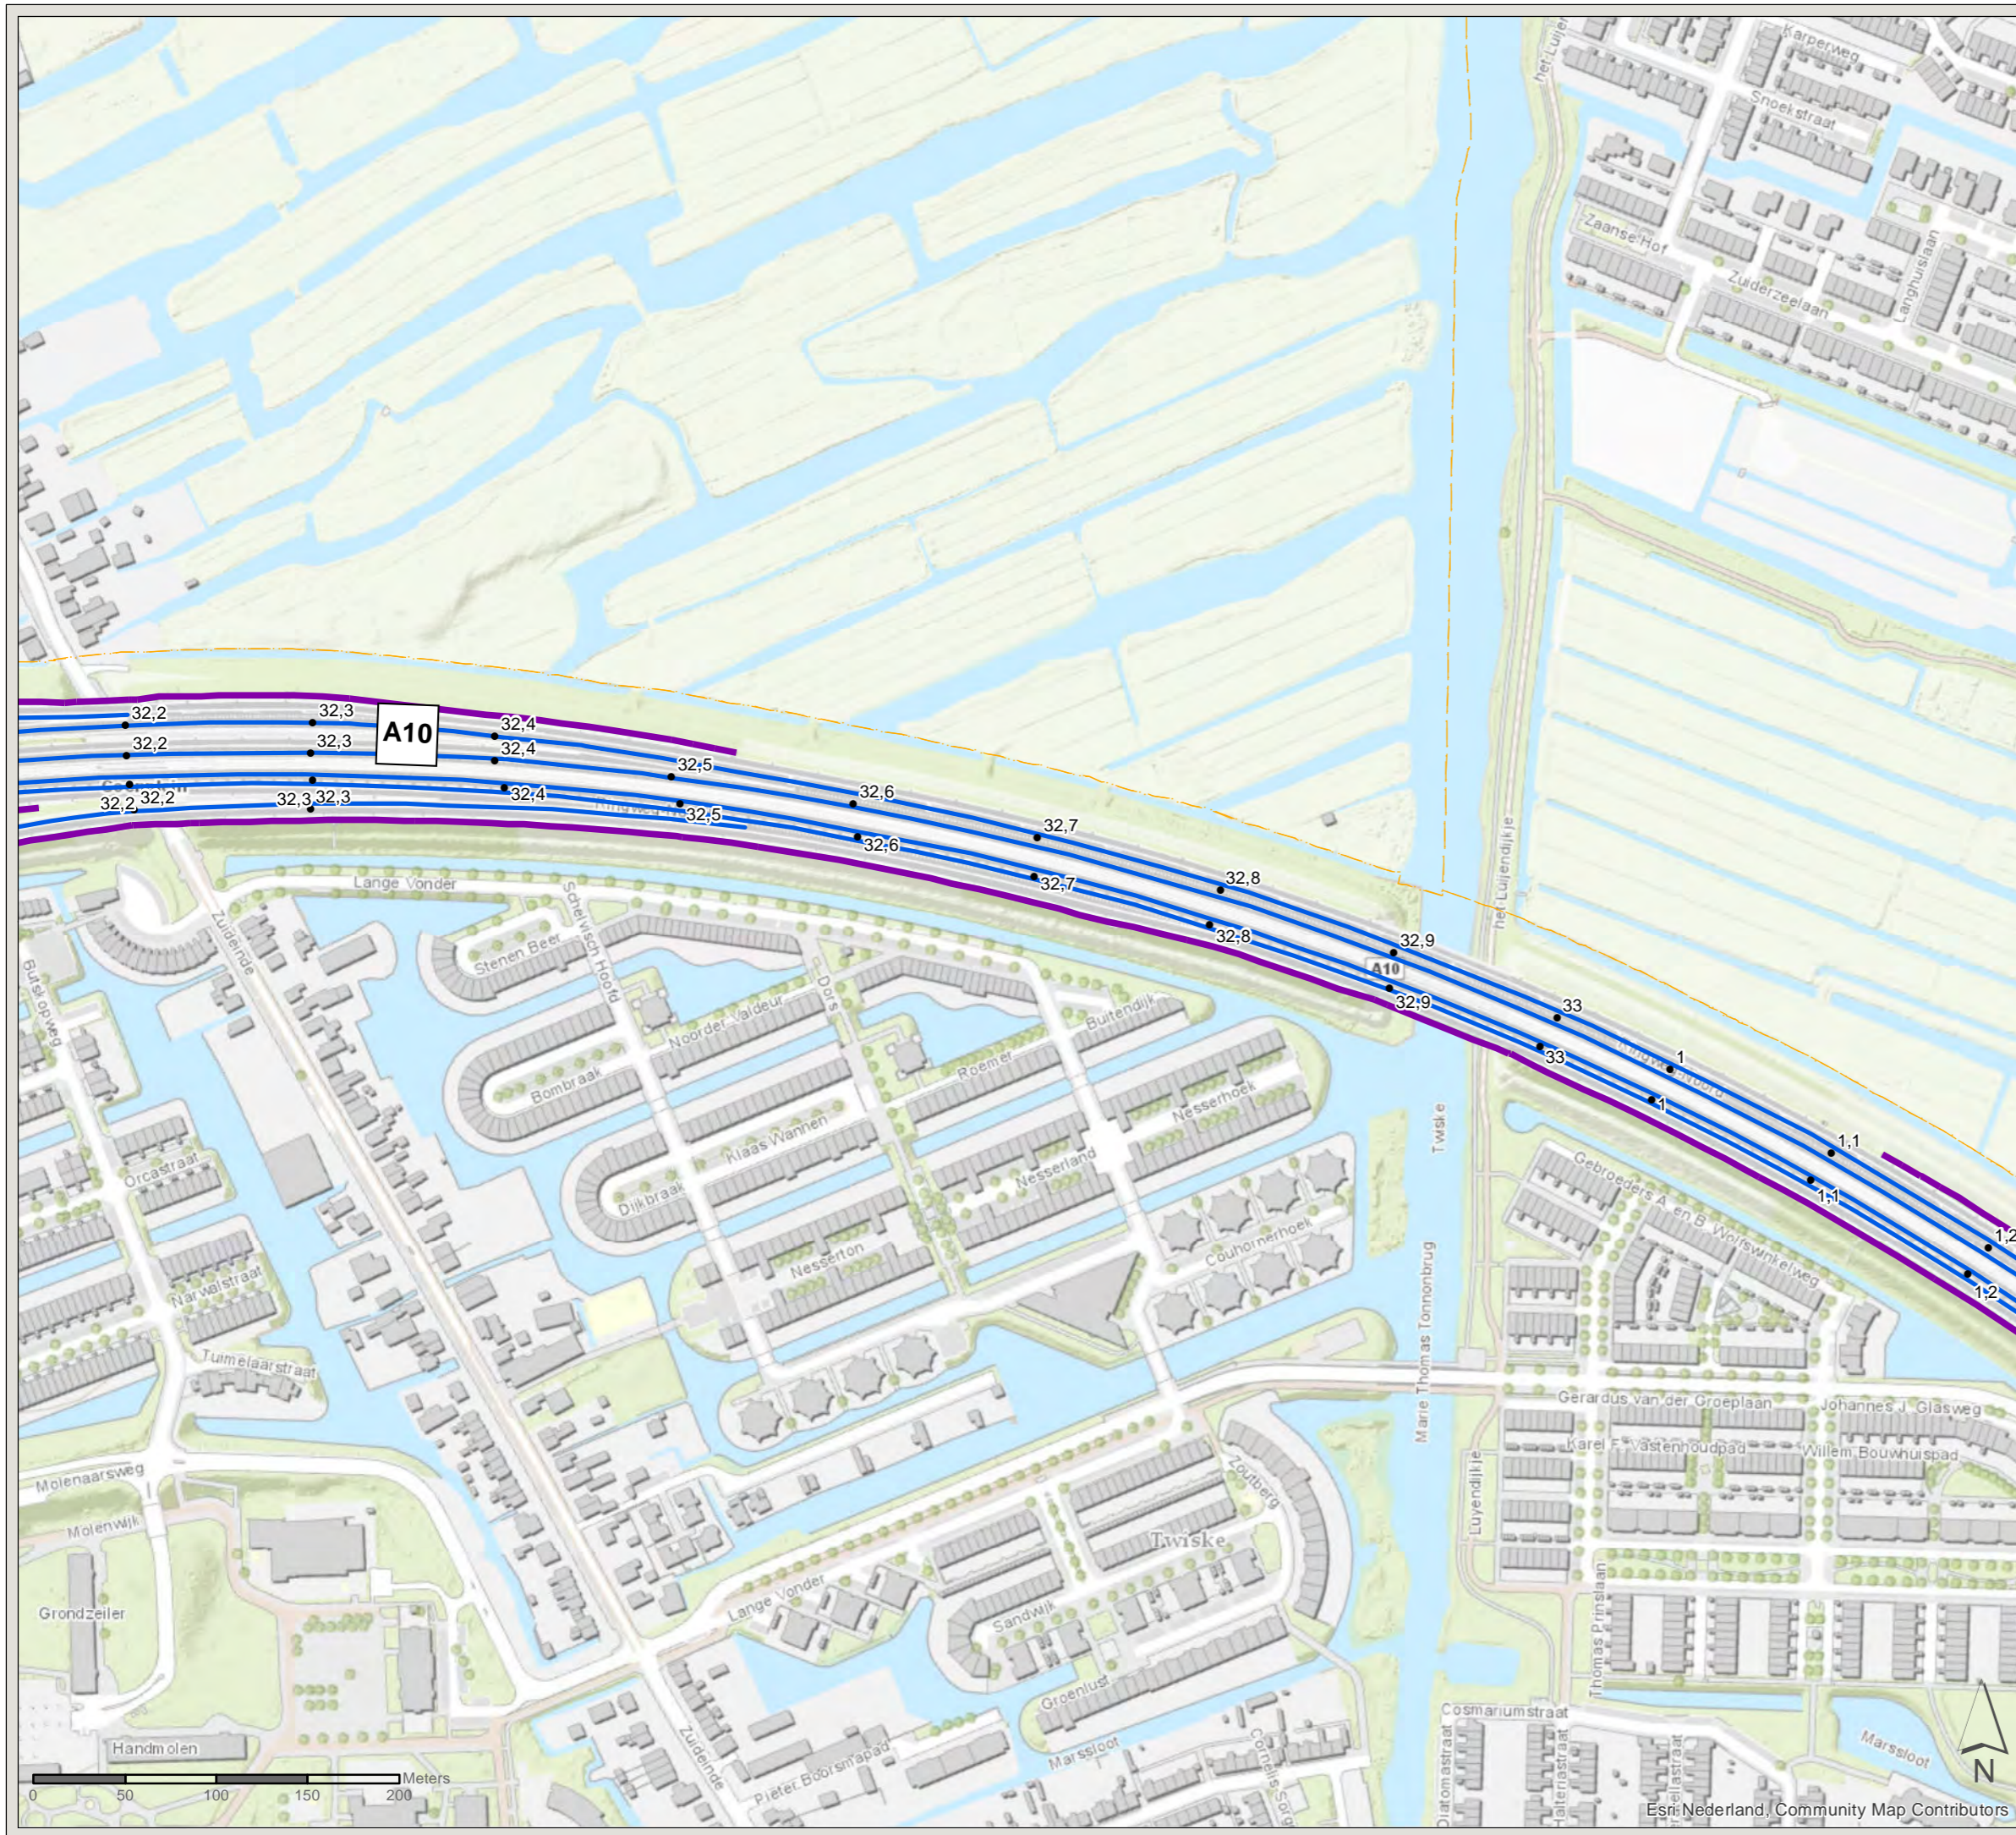

PN: 365922

Datum: 23-6-2020

Schaal: 1:3.500

Formaat: A3

Getekend door: Pim van de Steeg  
Gecontroleerd door: Gertjan Blaas



Sweco Nederland B.V.  
Postbus 203  
3730 AE De Bilt  
T +31 88 811 66 00  
F +31 30 310 04 14  
www.sweco.nl



# Akoestisch onderzoek MJPG Perceel 3

West-Nederland noord plan 1

Kaartblad: bestaande  
maatregelen



Subkaart: 150 / 167

## Legenda

- Gemeentegrens
- Bestaande overdrachtsmaatregel

## Wegdekverharding

- Referentiewegdek
- ZOAB

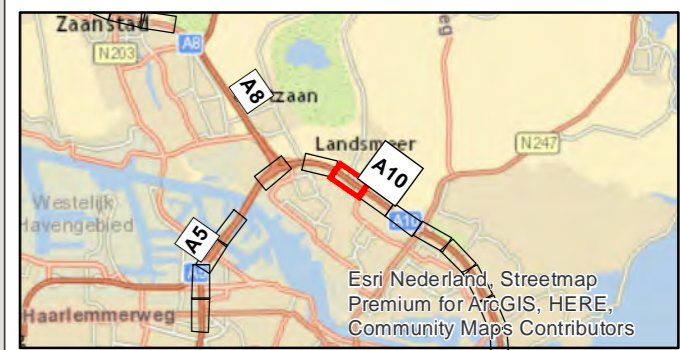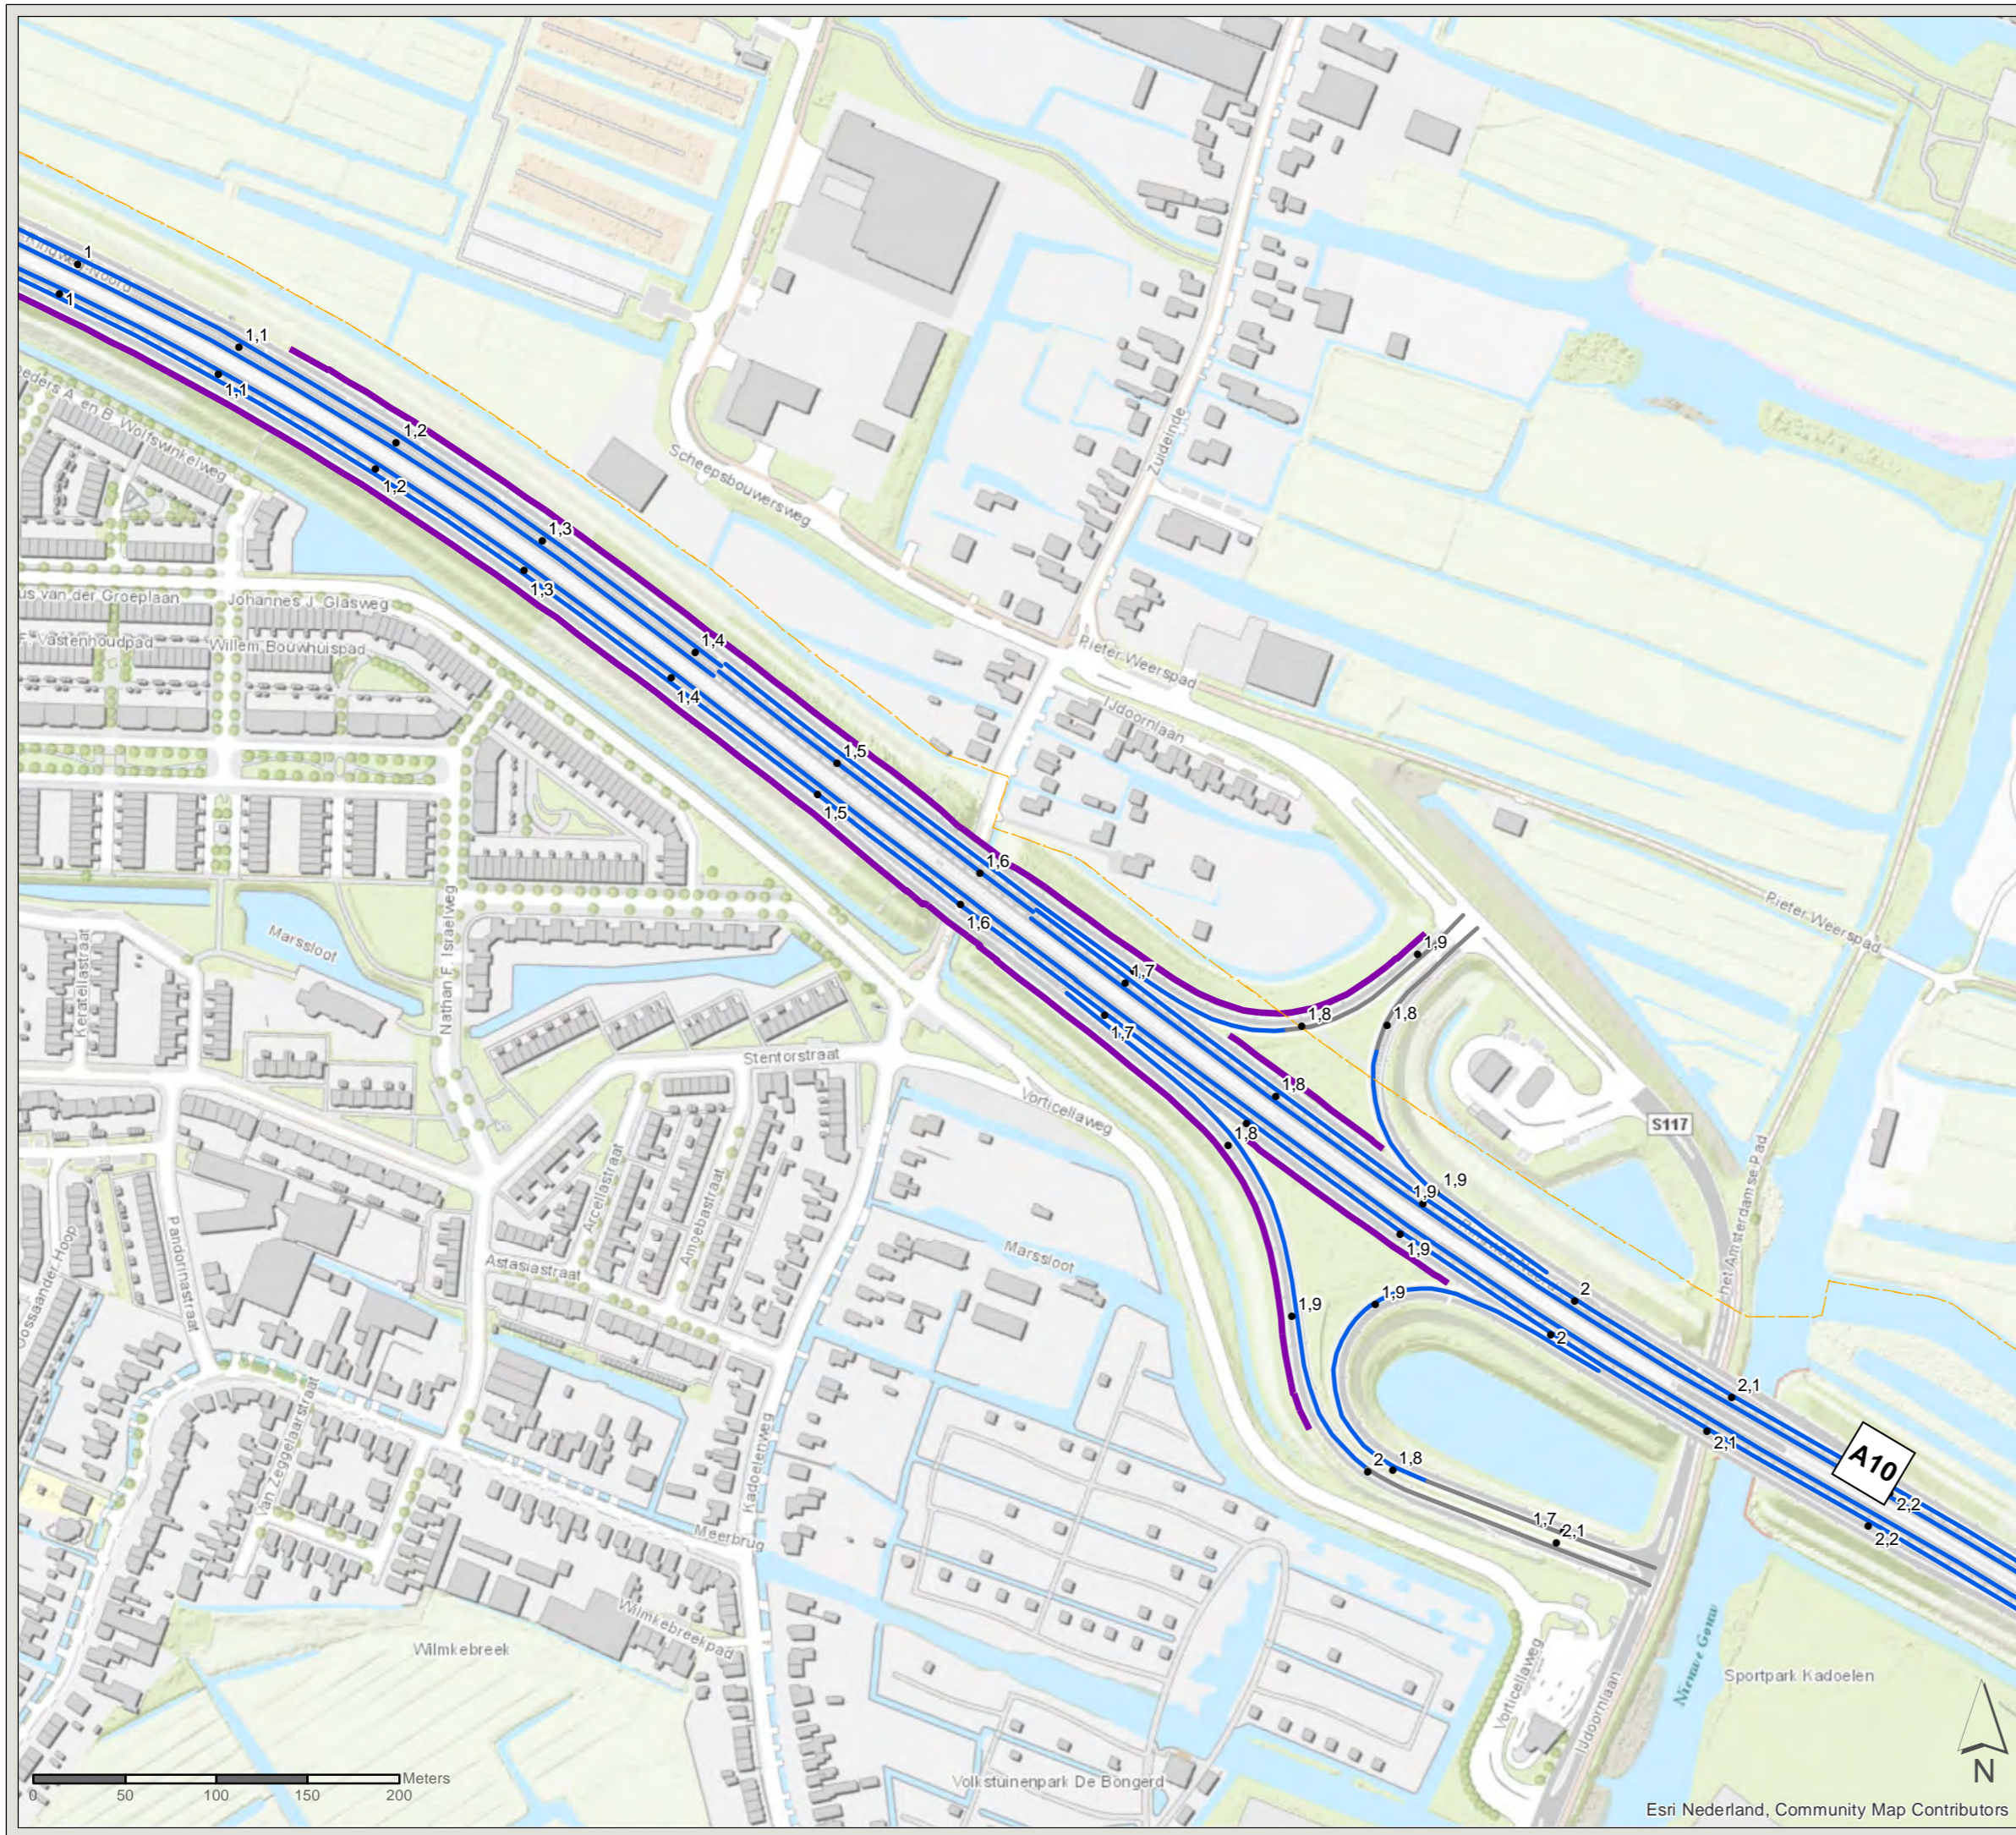

PN: 365922

Datum: 23-6-2020

Schaal: 1:3.500

Formaat: A3

Getekend door: Pim van de Steeg  
Gecontroleerd door: Gertjan Blaas



Sweco Nederland B.V.  
Postbus 203  
3730 AE De Bilt  
T +31 88 811 66 00  
F +31 30 310 04 14  
www.sweco.nl



# Akoestisch onderzoek MJPG Perceel 3

West-Nederland noord plan 1

Kaartblad: bestaande  
maatregelen



Subkaart: 151 / 167

## Legenda

- Cluster
- Gemeentegrens
- Bestaande overdrachtsmaatregel
- Zichthoek 2D
- Niet-saneringsobject

## Wegdekverharding

- Referentiewegdek
- ZOAB

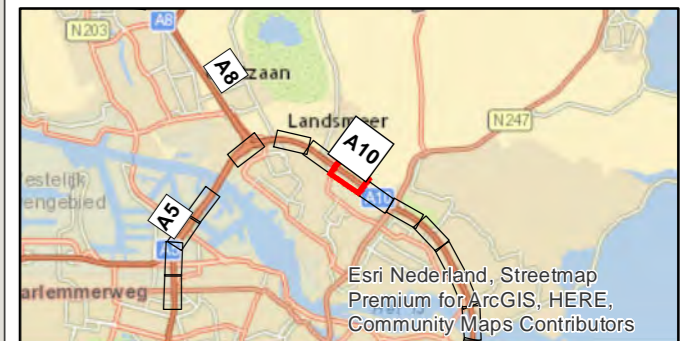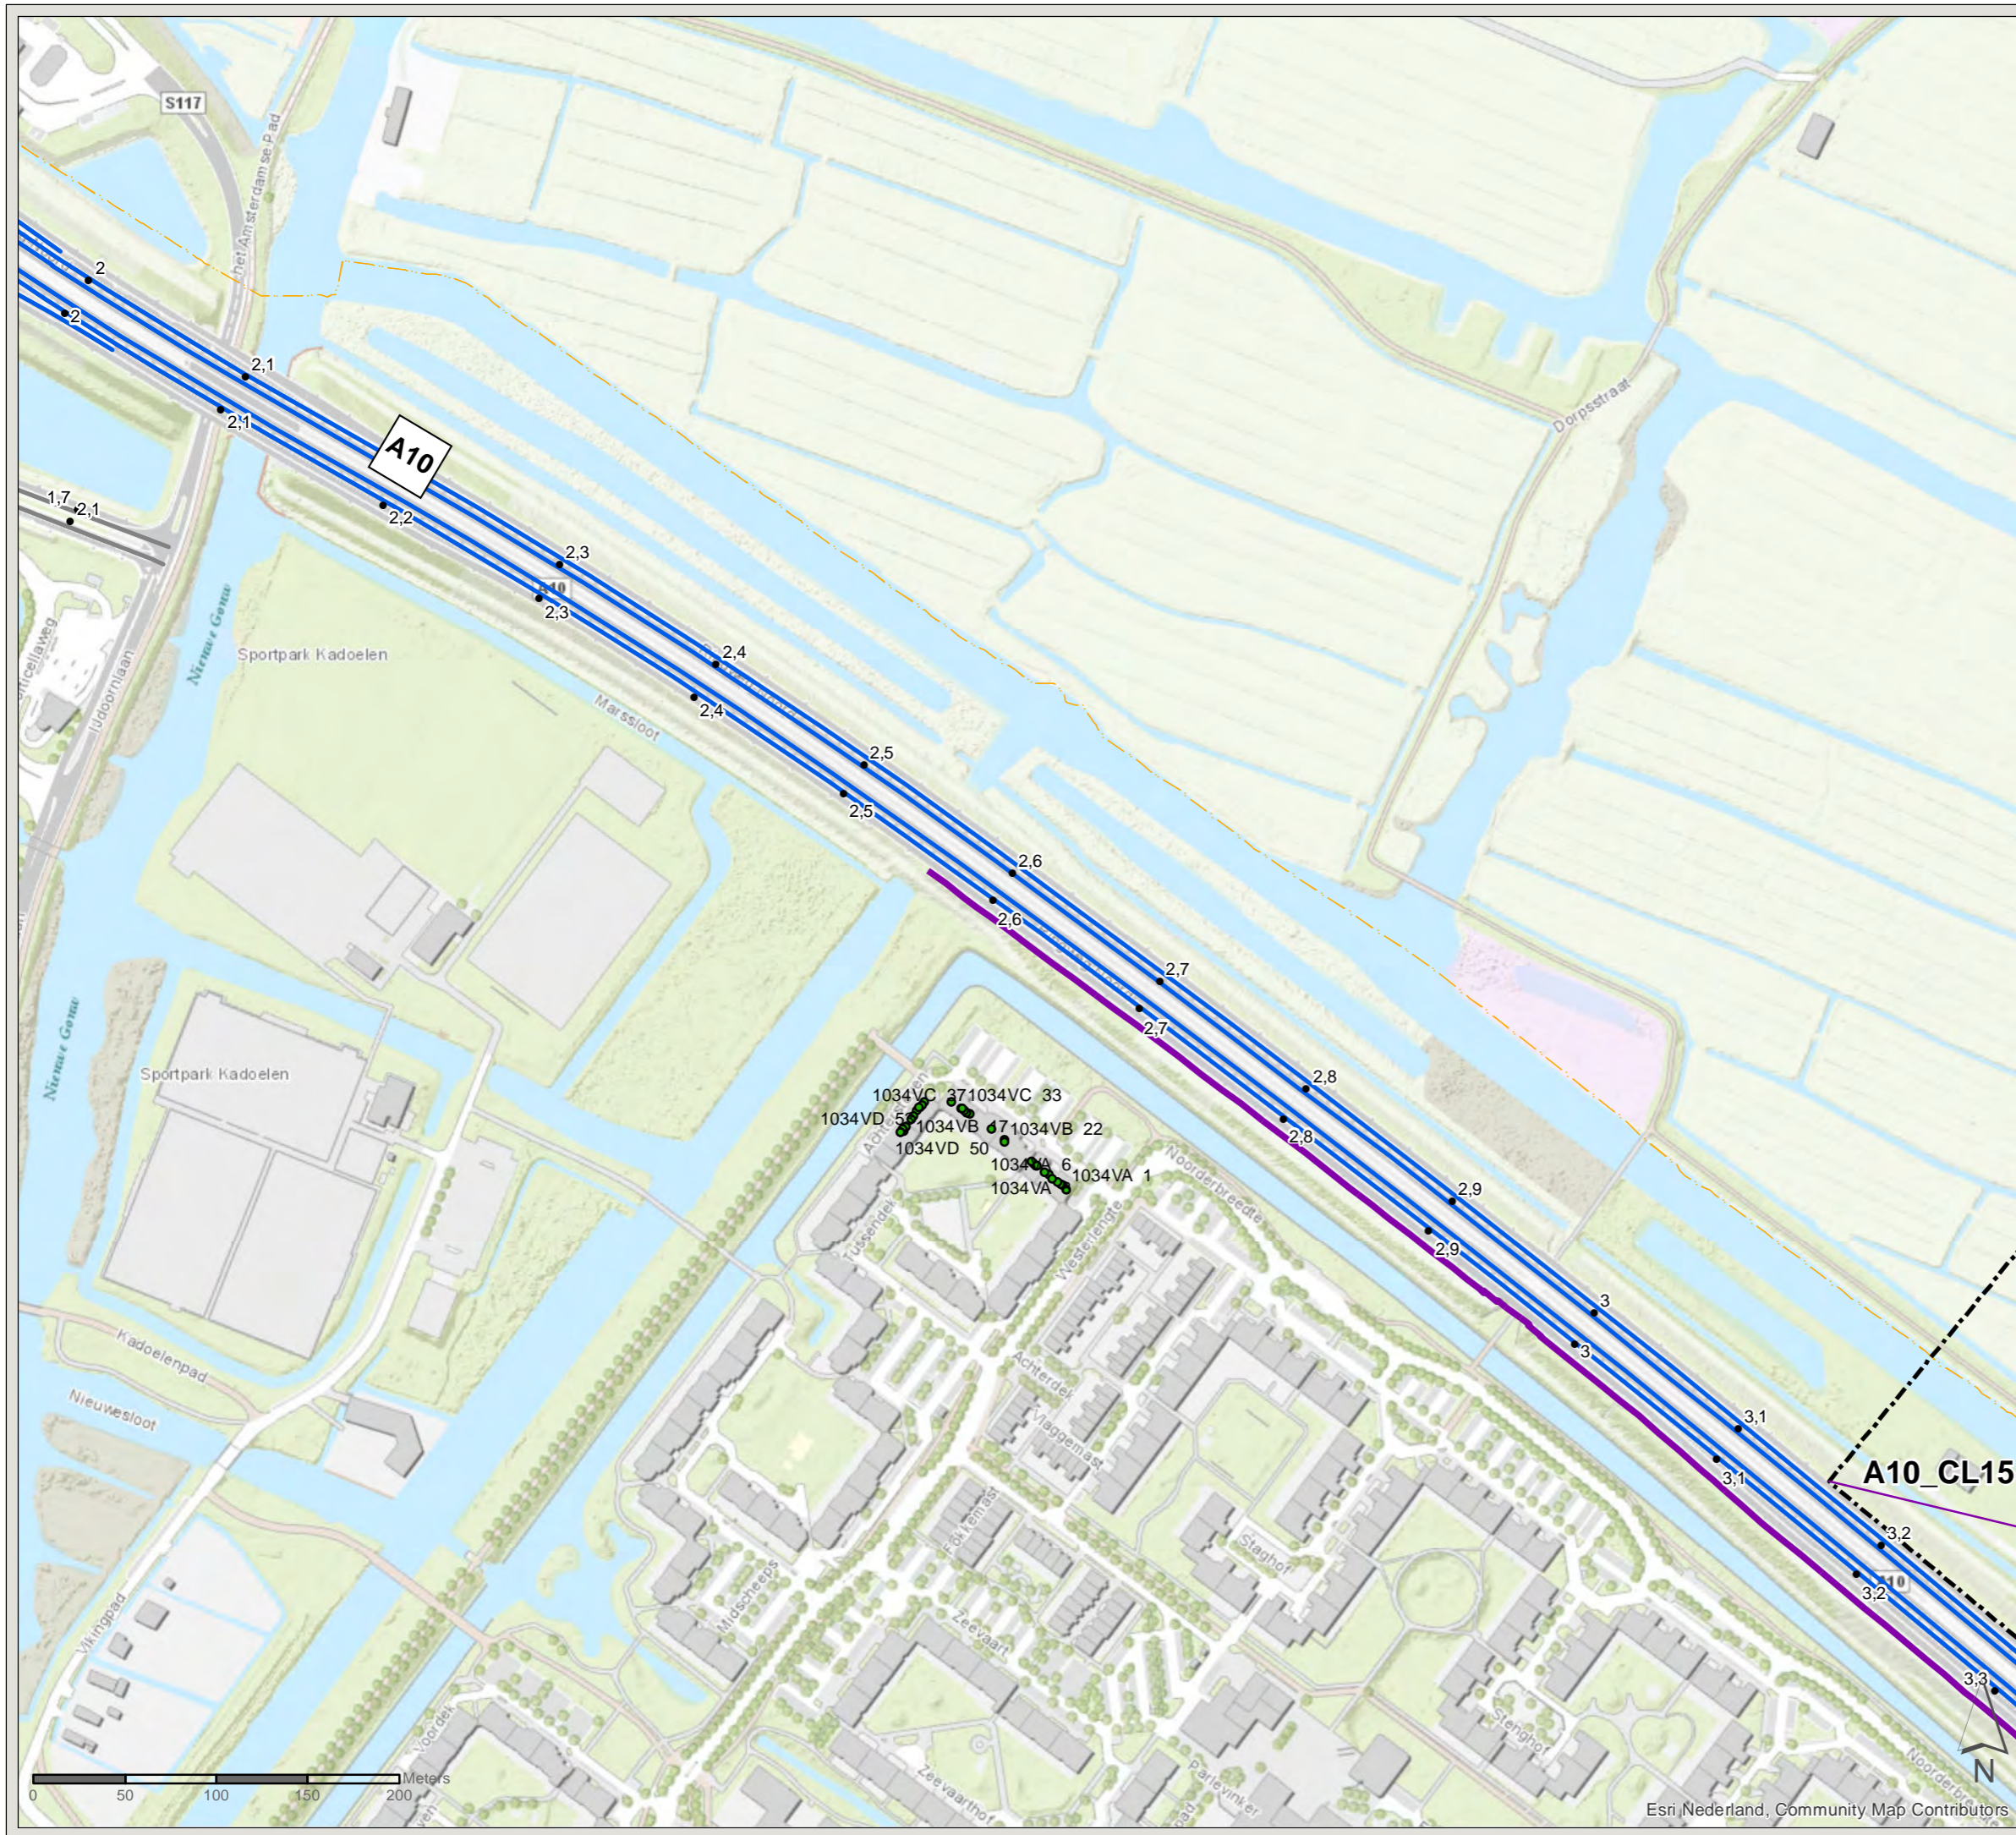

PN: 365922

Datum: 23-6-2020

Schaal: 1:3.500

Formaat: A3

Getekend door: Pim van de Steeg  
Gecontroleerd door: Gertjan Blaas



Sweco Nederland B.V.  
Postbus 203  
3730 AE De Bilt  
T +31 88 811 66 00  
F +31 30 310 04 14  
www.sweco.nl



# Akoestisch onderzoek MJPG Perceel 3

West-Nederland noord plan 1

Kaartblad: bestaande  
maatregelen

Subkaart: 152 / 167

## Legenda

- Cluster
- Gemeentegrens
- Bestaande overdrachtsmaatregel



Zichthoek 2D

## Saneringsobject

- Sanering type B

## Wegdekverharding

- Referentiewegdek
- ZOAB

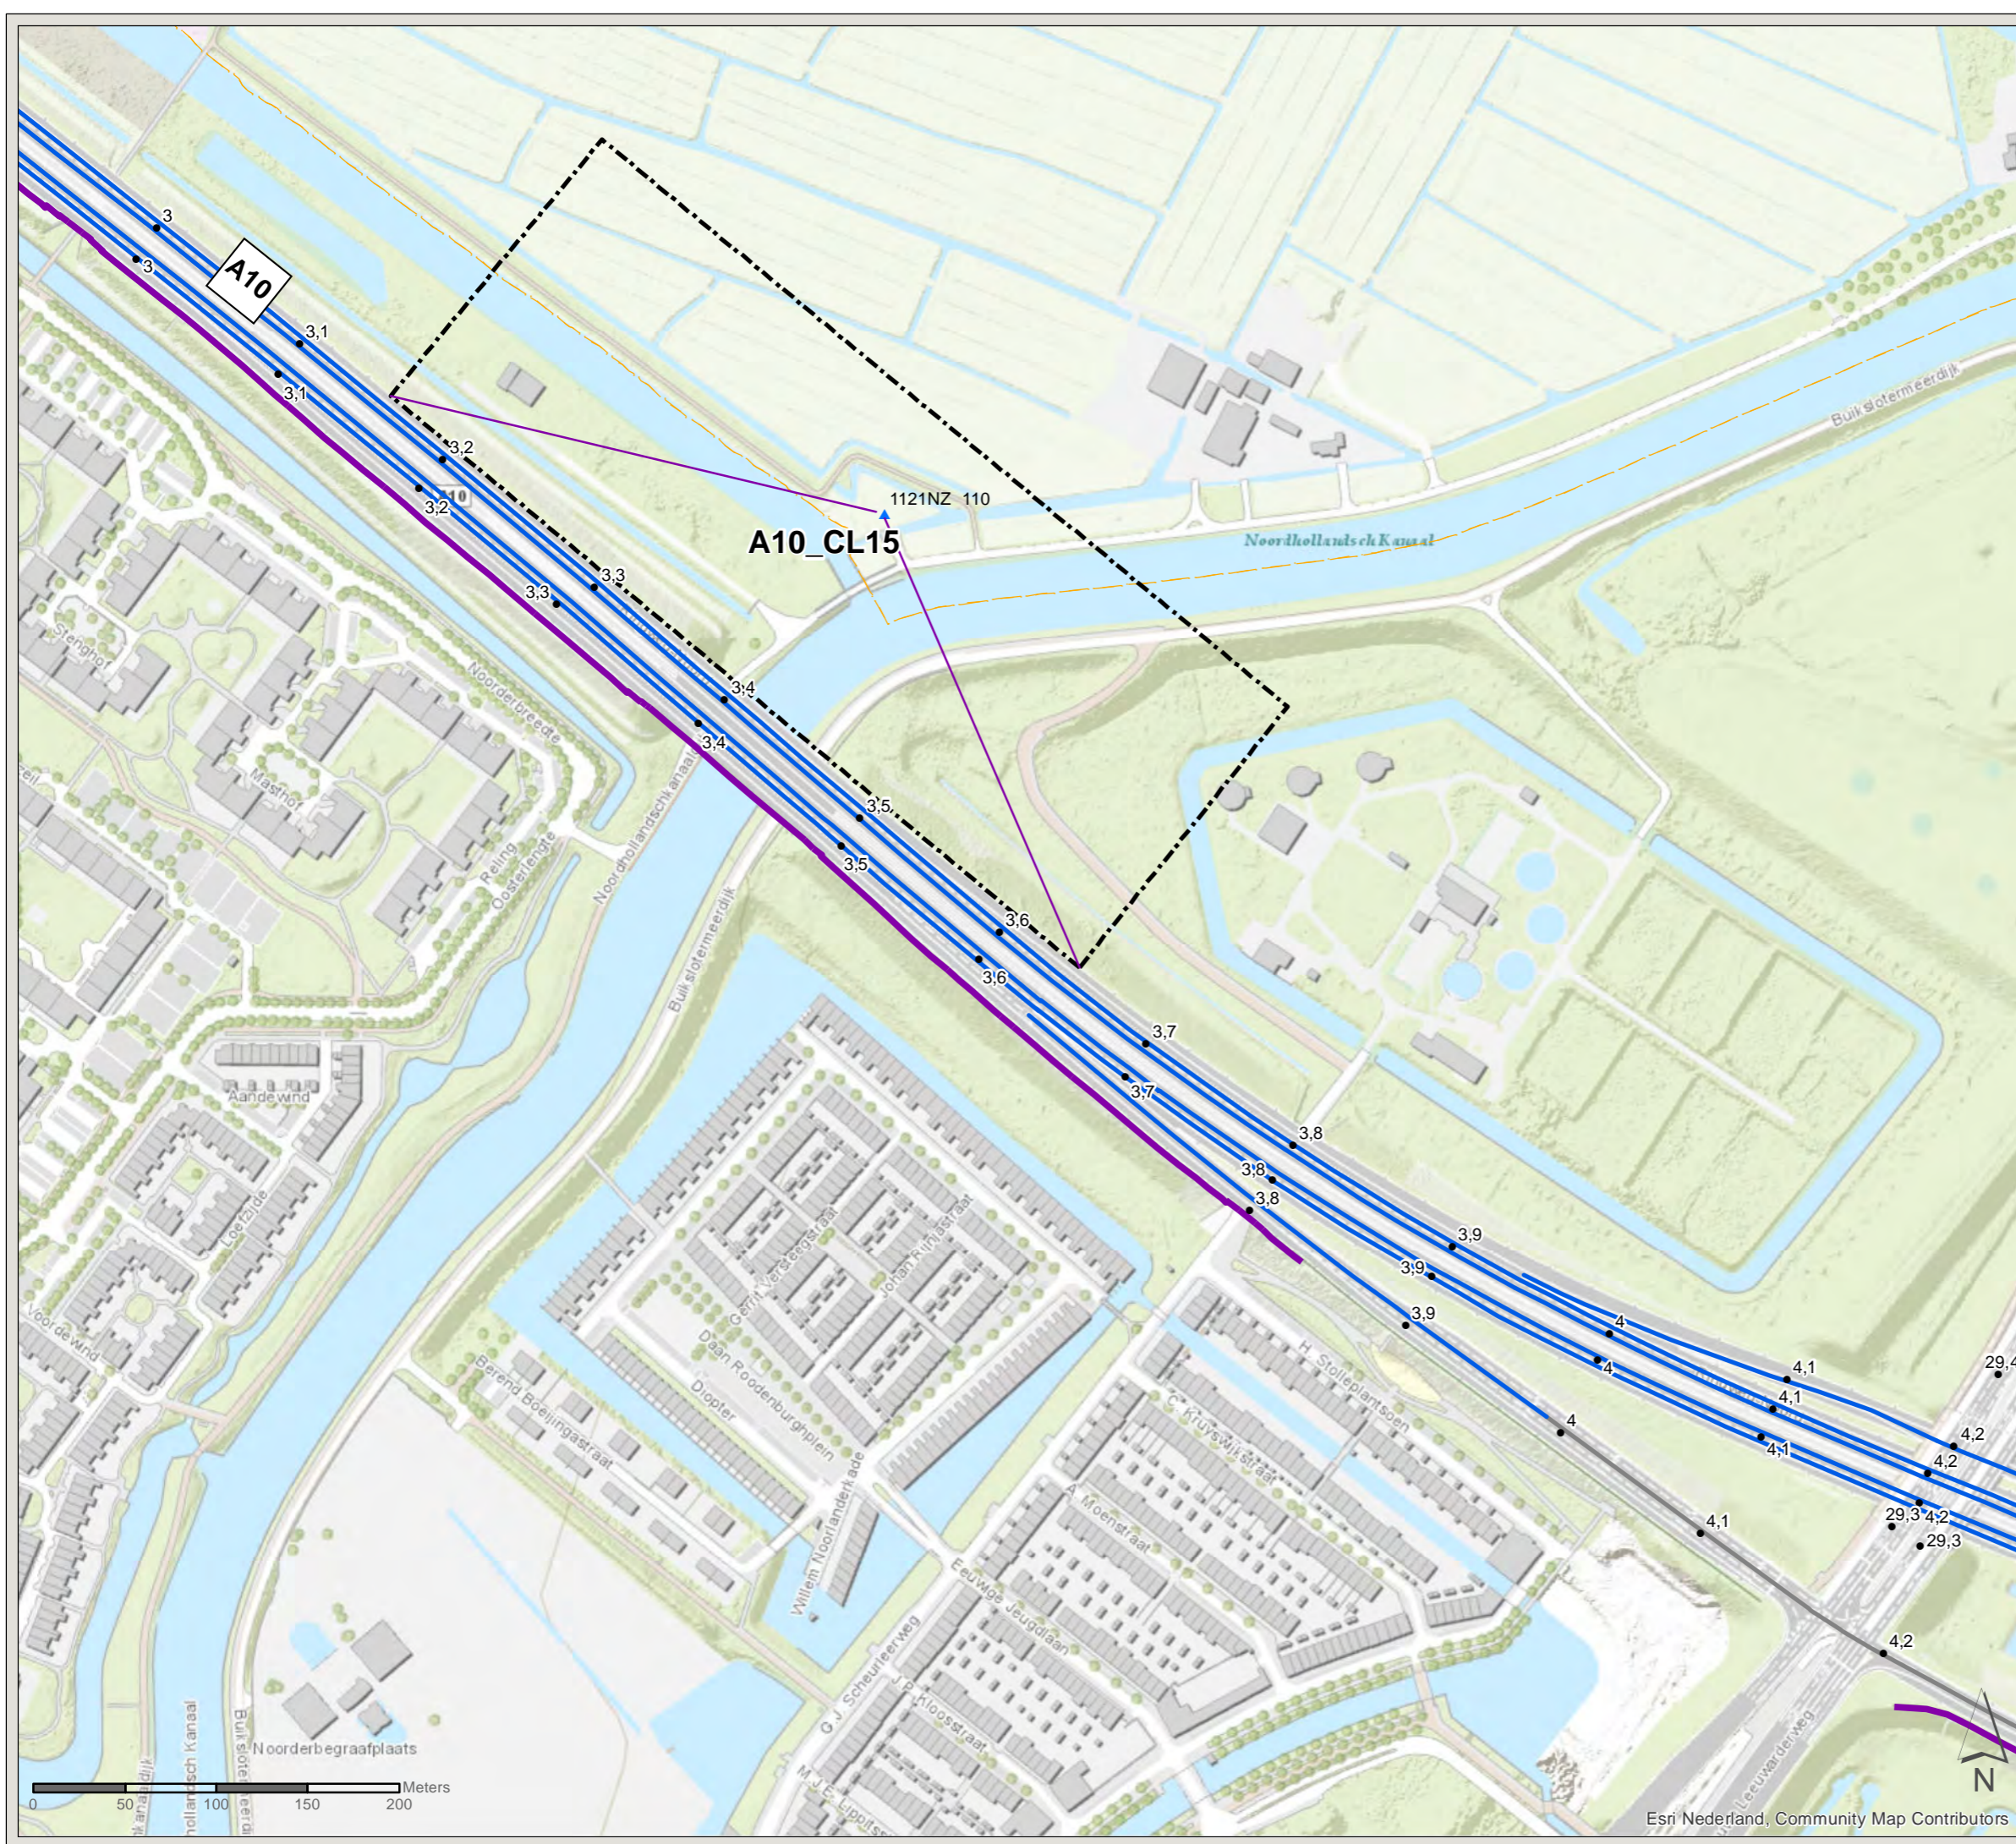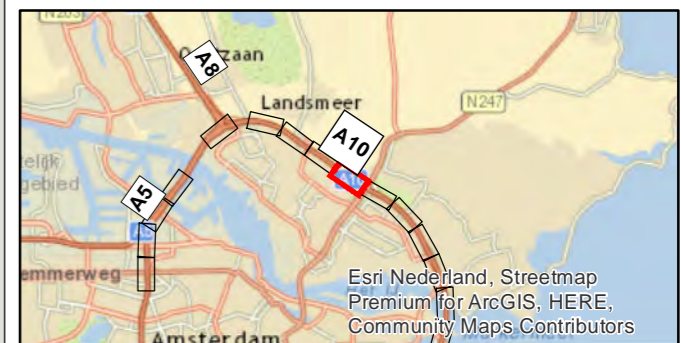

PN: 365922

Datum: 23-6-2020

Schaal: 1:3.500

Formaat: A3

Getekend door: Pim van de Steeg  
Gecontroleerd door: Gertjan Blaas



Sweco Nederland B.V.  
Postbus 203  
3730 AE De Bilt  
T +31 88 811 66 00  
F +31 30 310 04 14  
www.sweco.nl

File: WNNZ\_AO\_billeg\_C2\_bestaandemaatregelen.mxd



# Akoestisch onderzoek MJPG Perceel 3

West-Nederland noord plan 1

Kaartblad: bestaande  
maatregelen

Subkaart: 153 / 167


## Legenda

- Gemeentegrens
- Bestaande overdrachtsmaatregel

- Niet-saneringsobject

## Wegdekverharding

- Referentiewegdek
- ZOAB

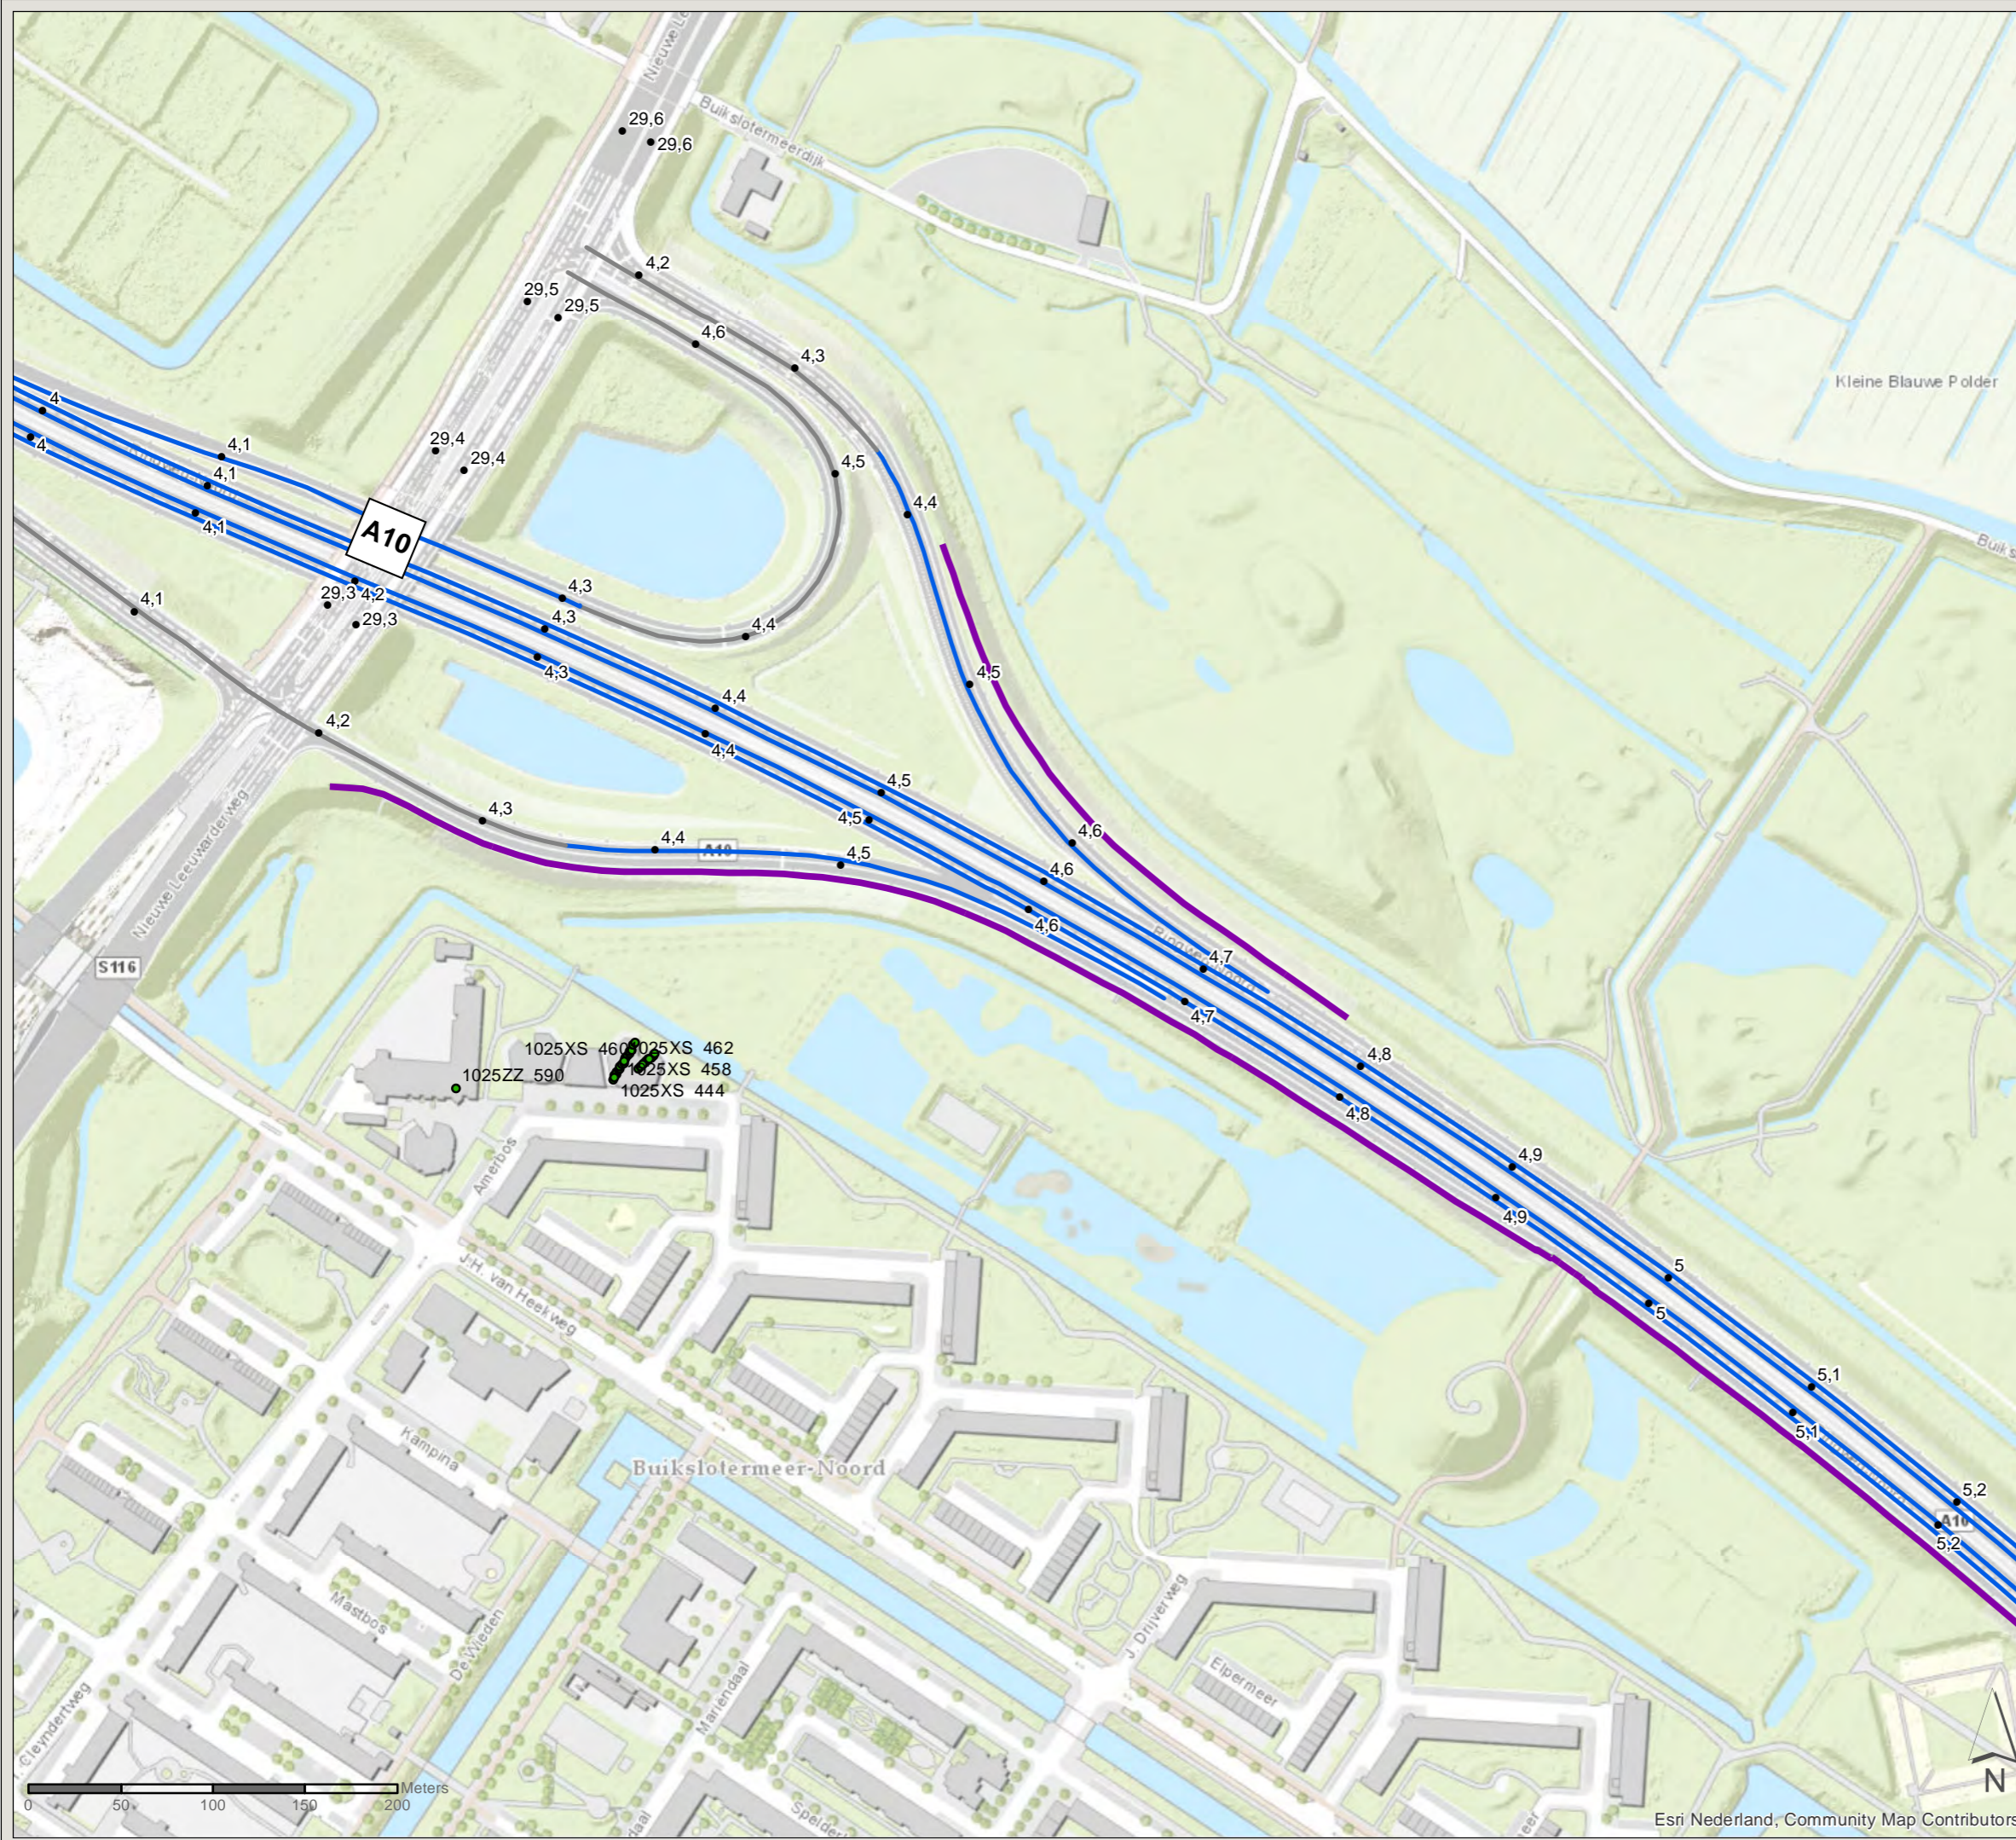

PN: 365922

Datum: 23-6-2020

Schaal: 1:3.500

Formaat: A3

Getekend door: Pim van de Steeg  
Gecontroleerd door: Gertjan Blaas



Sweco Nederland B.V.  
Postbus 203  
3730 AE De Bilt  
T +31 88 811 66 00  
F +31 30 310 04 14  
www.sweco.nl



# Akoestisch onderzoek MJPG Perceel 3

West-Nederland noord plan 1

Kaartblad: bestaande  
maatregelen

Subkaart: 154 / 167



## Legenda

- Gemeentegrens
- Bestaande overdrachtsmaatregel

- Niet-saneringsobject

## Wegdekverharding

- ZOAB

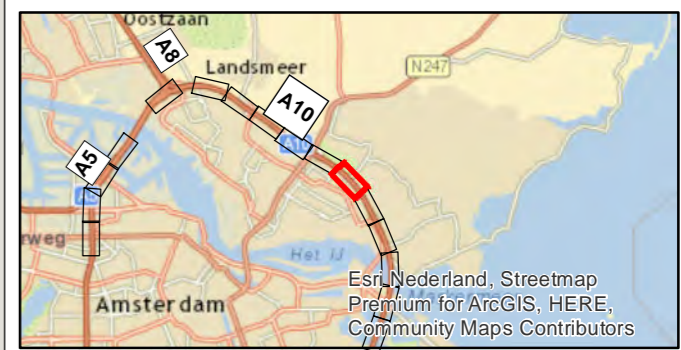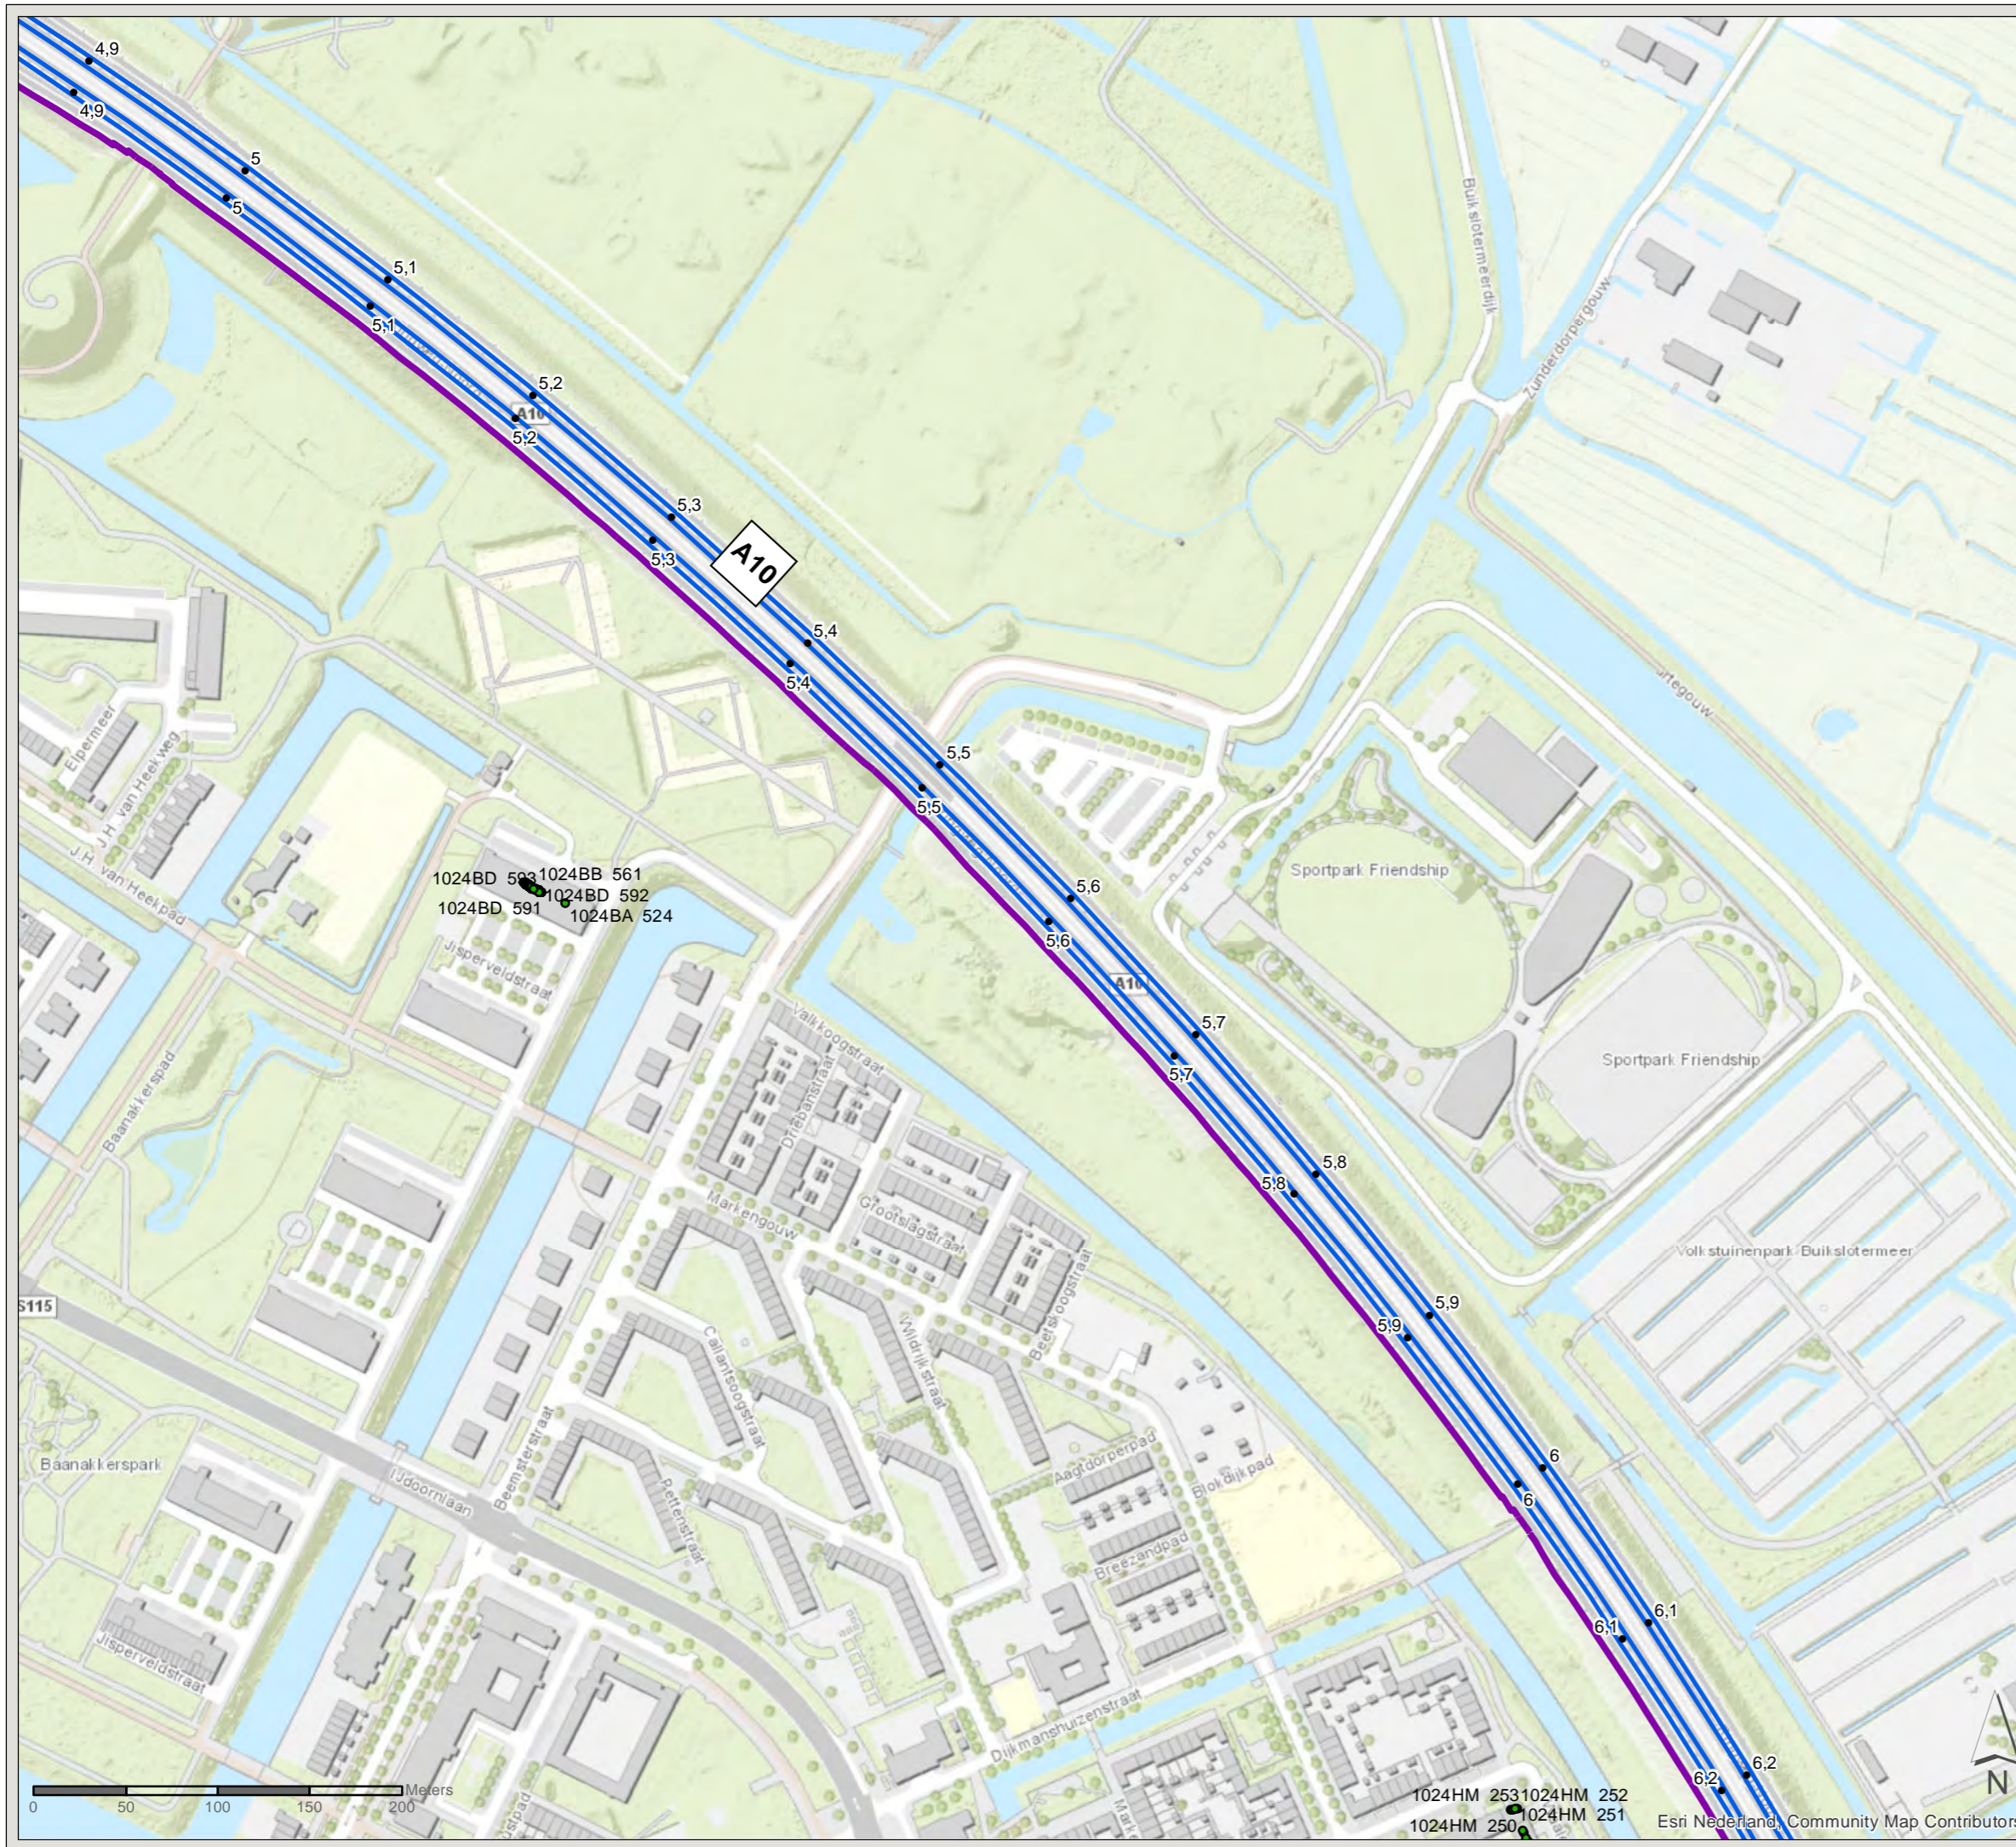

PN: 365922

Datum: 23-6-2020

Schaal: 1:3.500

Formaat: A3

Getekend door: Pim van de Steeg  
Gecontroleerd door: Gertjan Blaas



Sweco Nederland B.V.  
Postbus 203  
3730 AE De Bilt  
T +31 88 811 66 00  
F +31 30 310 04 14  
www.sweco.nl

1024HM 253 1024HM 252  
1024HM 250 1024HM 251

Esri Nederland, Community Map Contributors

File: WINNT\_AO\_bilgde\_C2\_bestaandemaatregelen.mxd







# Akoestisch onderzoek MJPG Perceel 3

West-Nederland noord plan 1

Kaartblad: bestaande  
maatregelen

Subkaart: 156 / 167

## Legenda

- Cluster
- Gemeentegrens



Zichthoek 2D

Saneringsobject

- Sanering type B

Wegdekverharding

- Referentiewegdek
- ZOAB

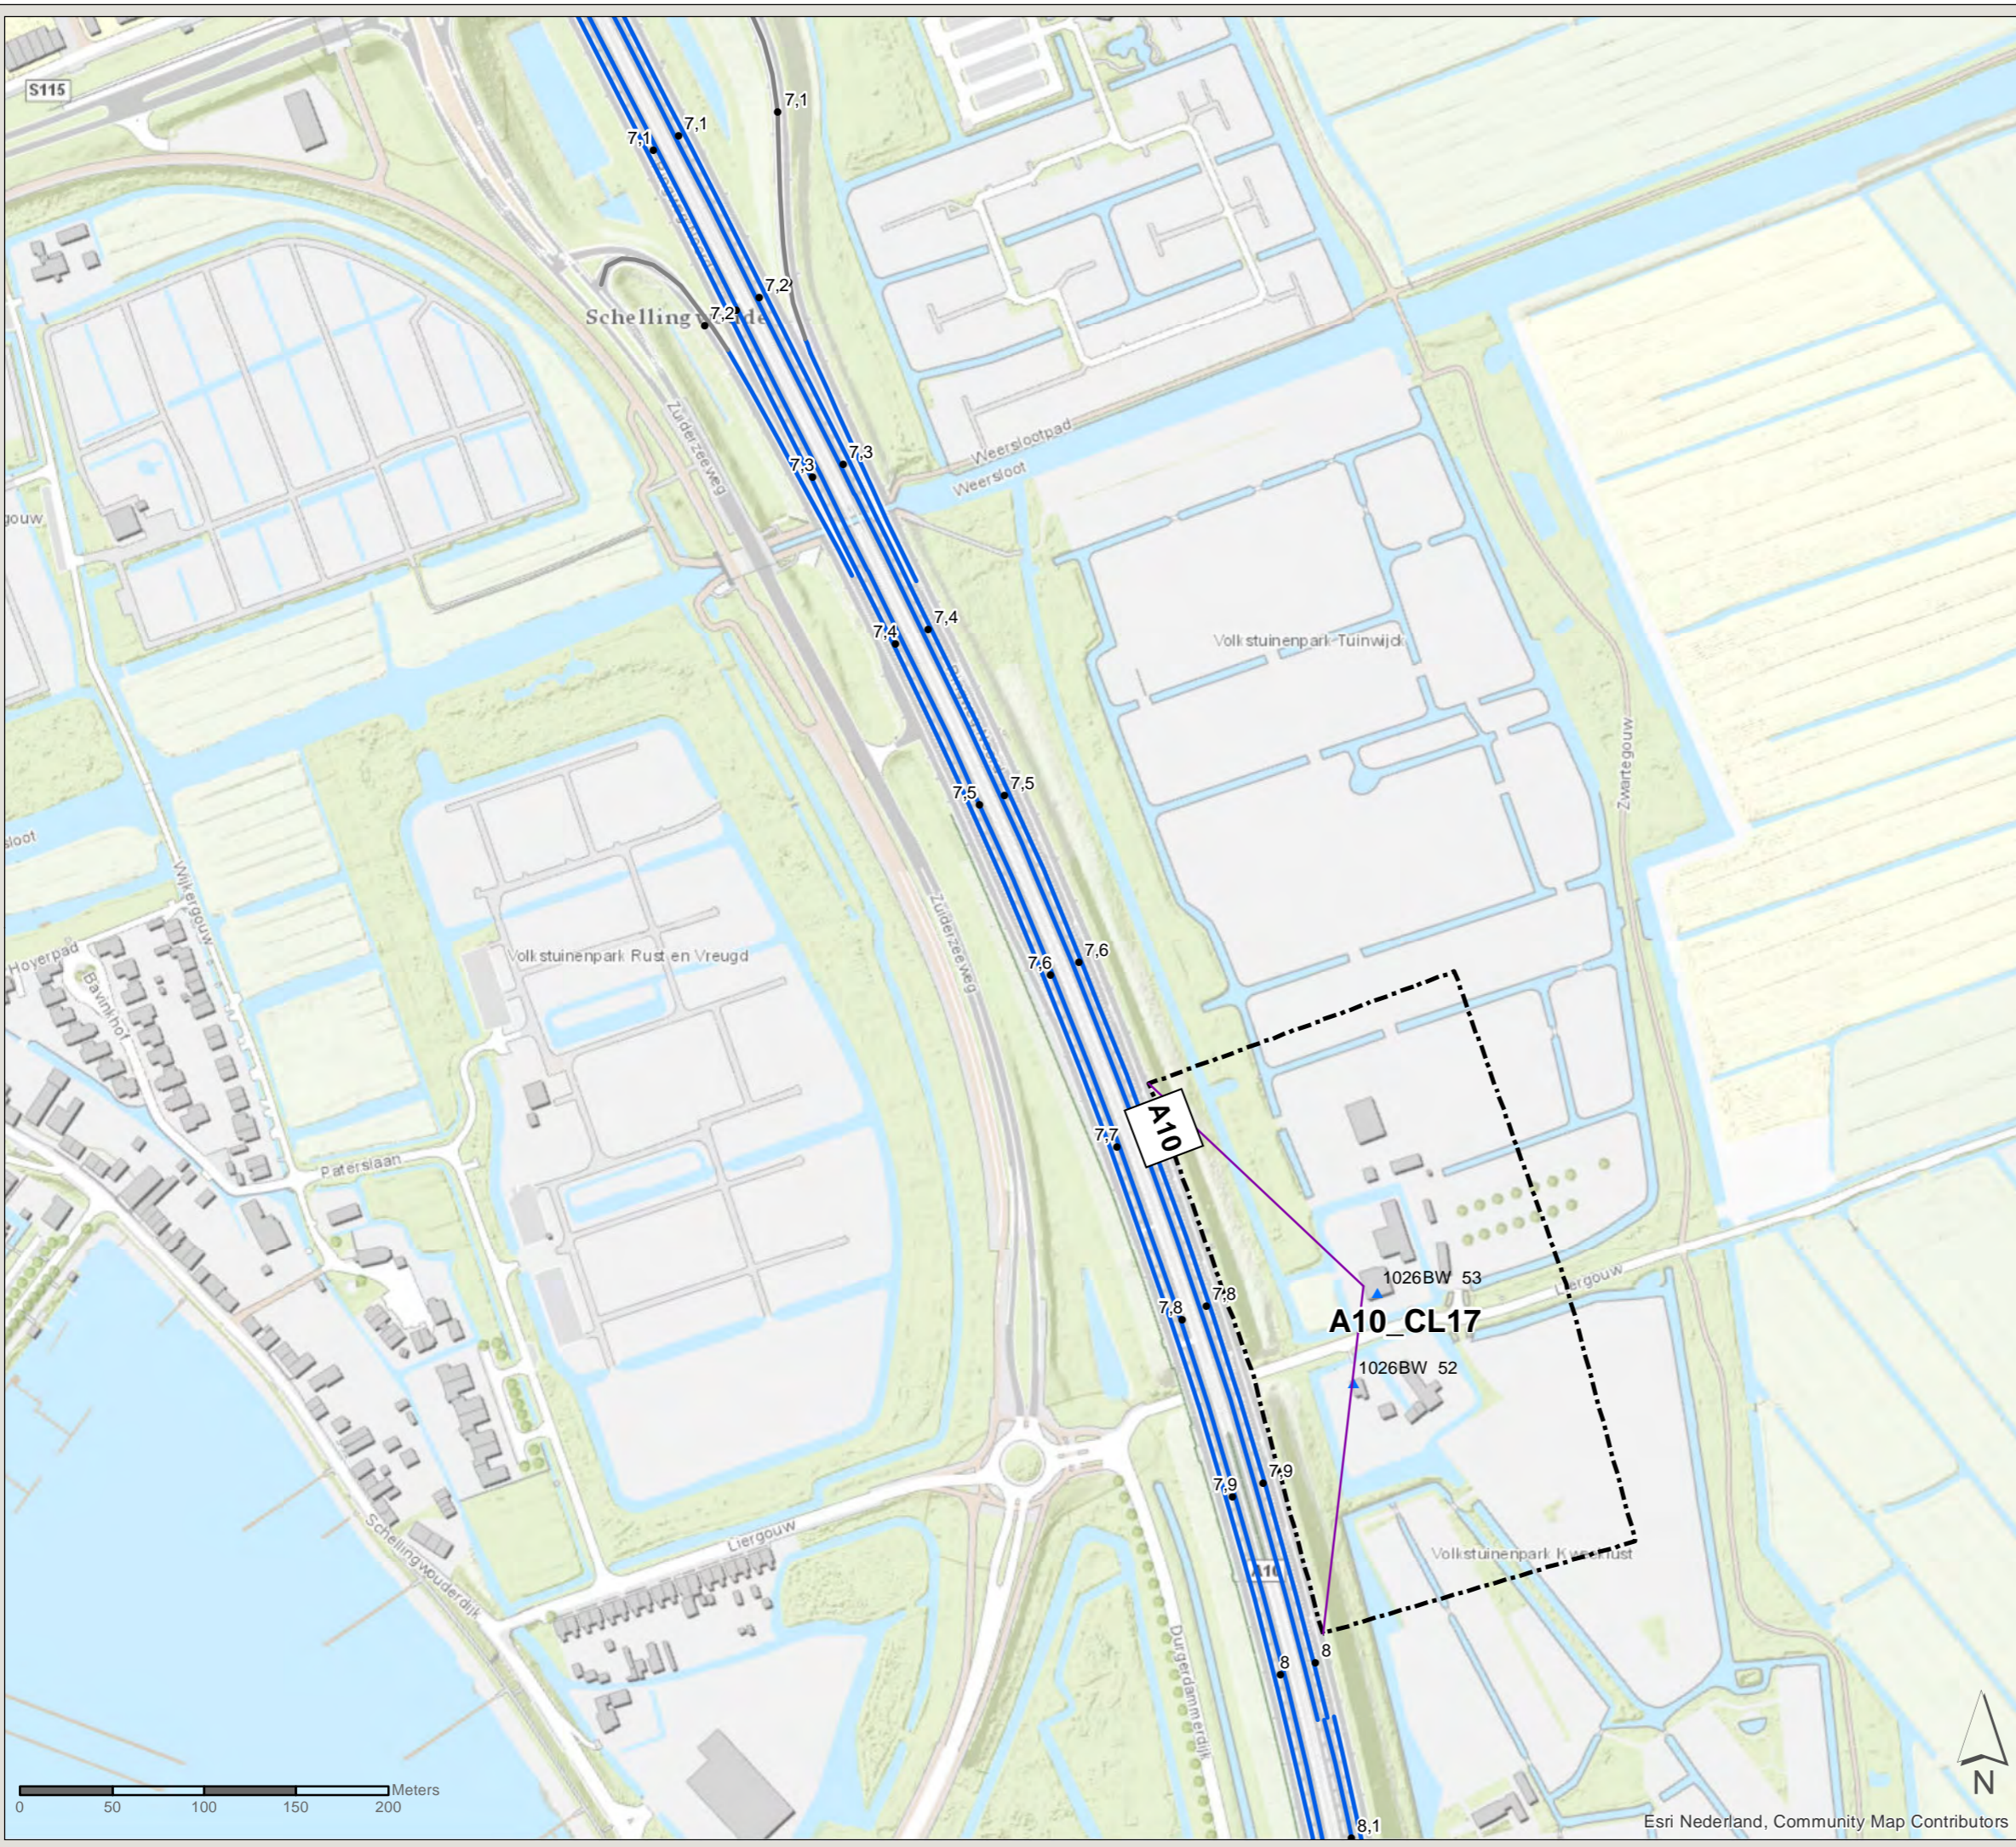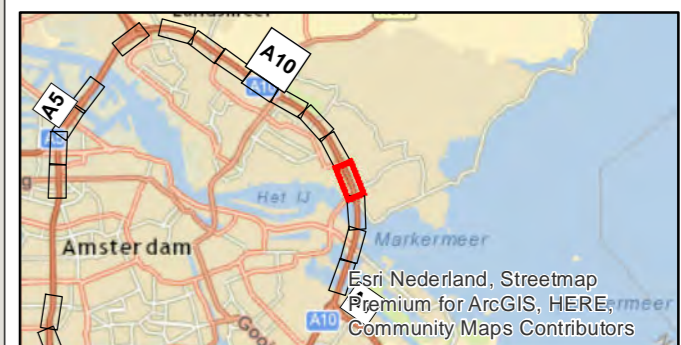

PN: 365922

Datum: 23-6-2020

Schaal: 1:3.500

Formaat: A3

Getekend door: Pim van de Steeg  
Gecontroleerd door: Gertjan Blaas



Sweco Nederland B.V.  
Postbus 203  
3730 AE De Bilt  
T +31 88 811 66 00  
F +31 30 310 04 14  
www.sweco.nl





# Akoestisch onderzoek MJPG Perceel 3


West-Nederland noord plan 1

Kaartblad: bestaande  
maatregelen



Subkaart: 157 / 167



## Legenda

-  Gemeentegrens
-  Bestaande overdrachtsmaatregel

-  Niet-saneringsobject

## Wegdekverharding

-  Referentiewegdek
-  ZOAB

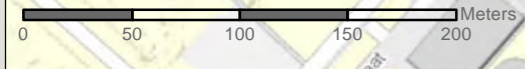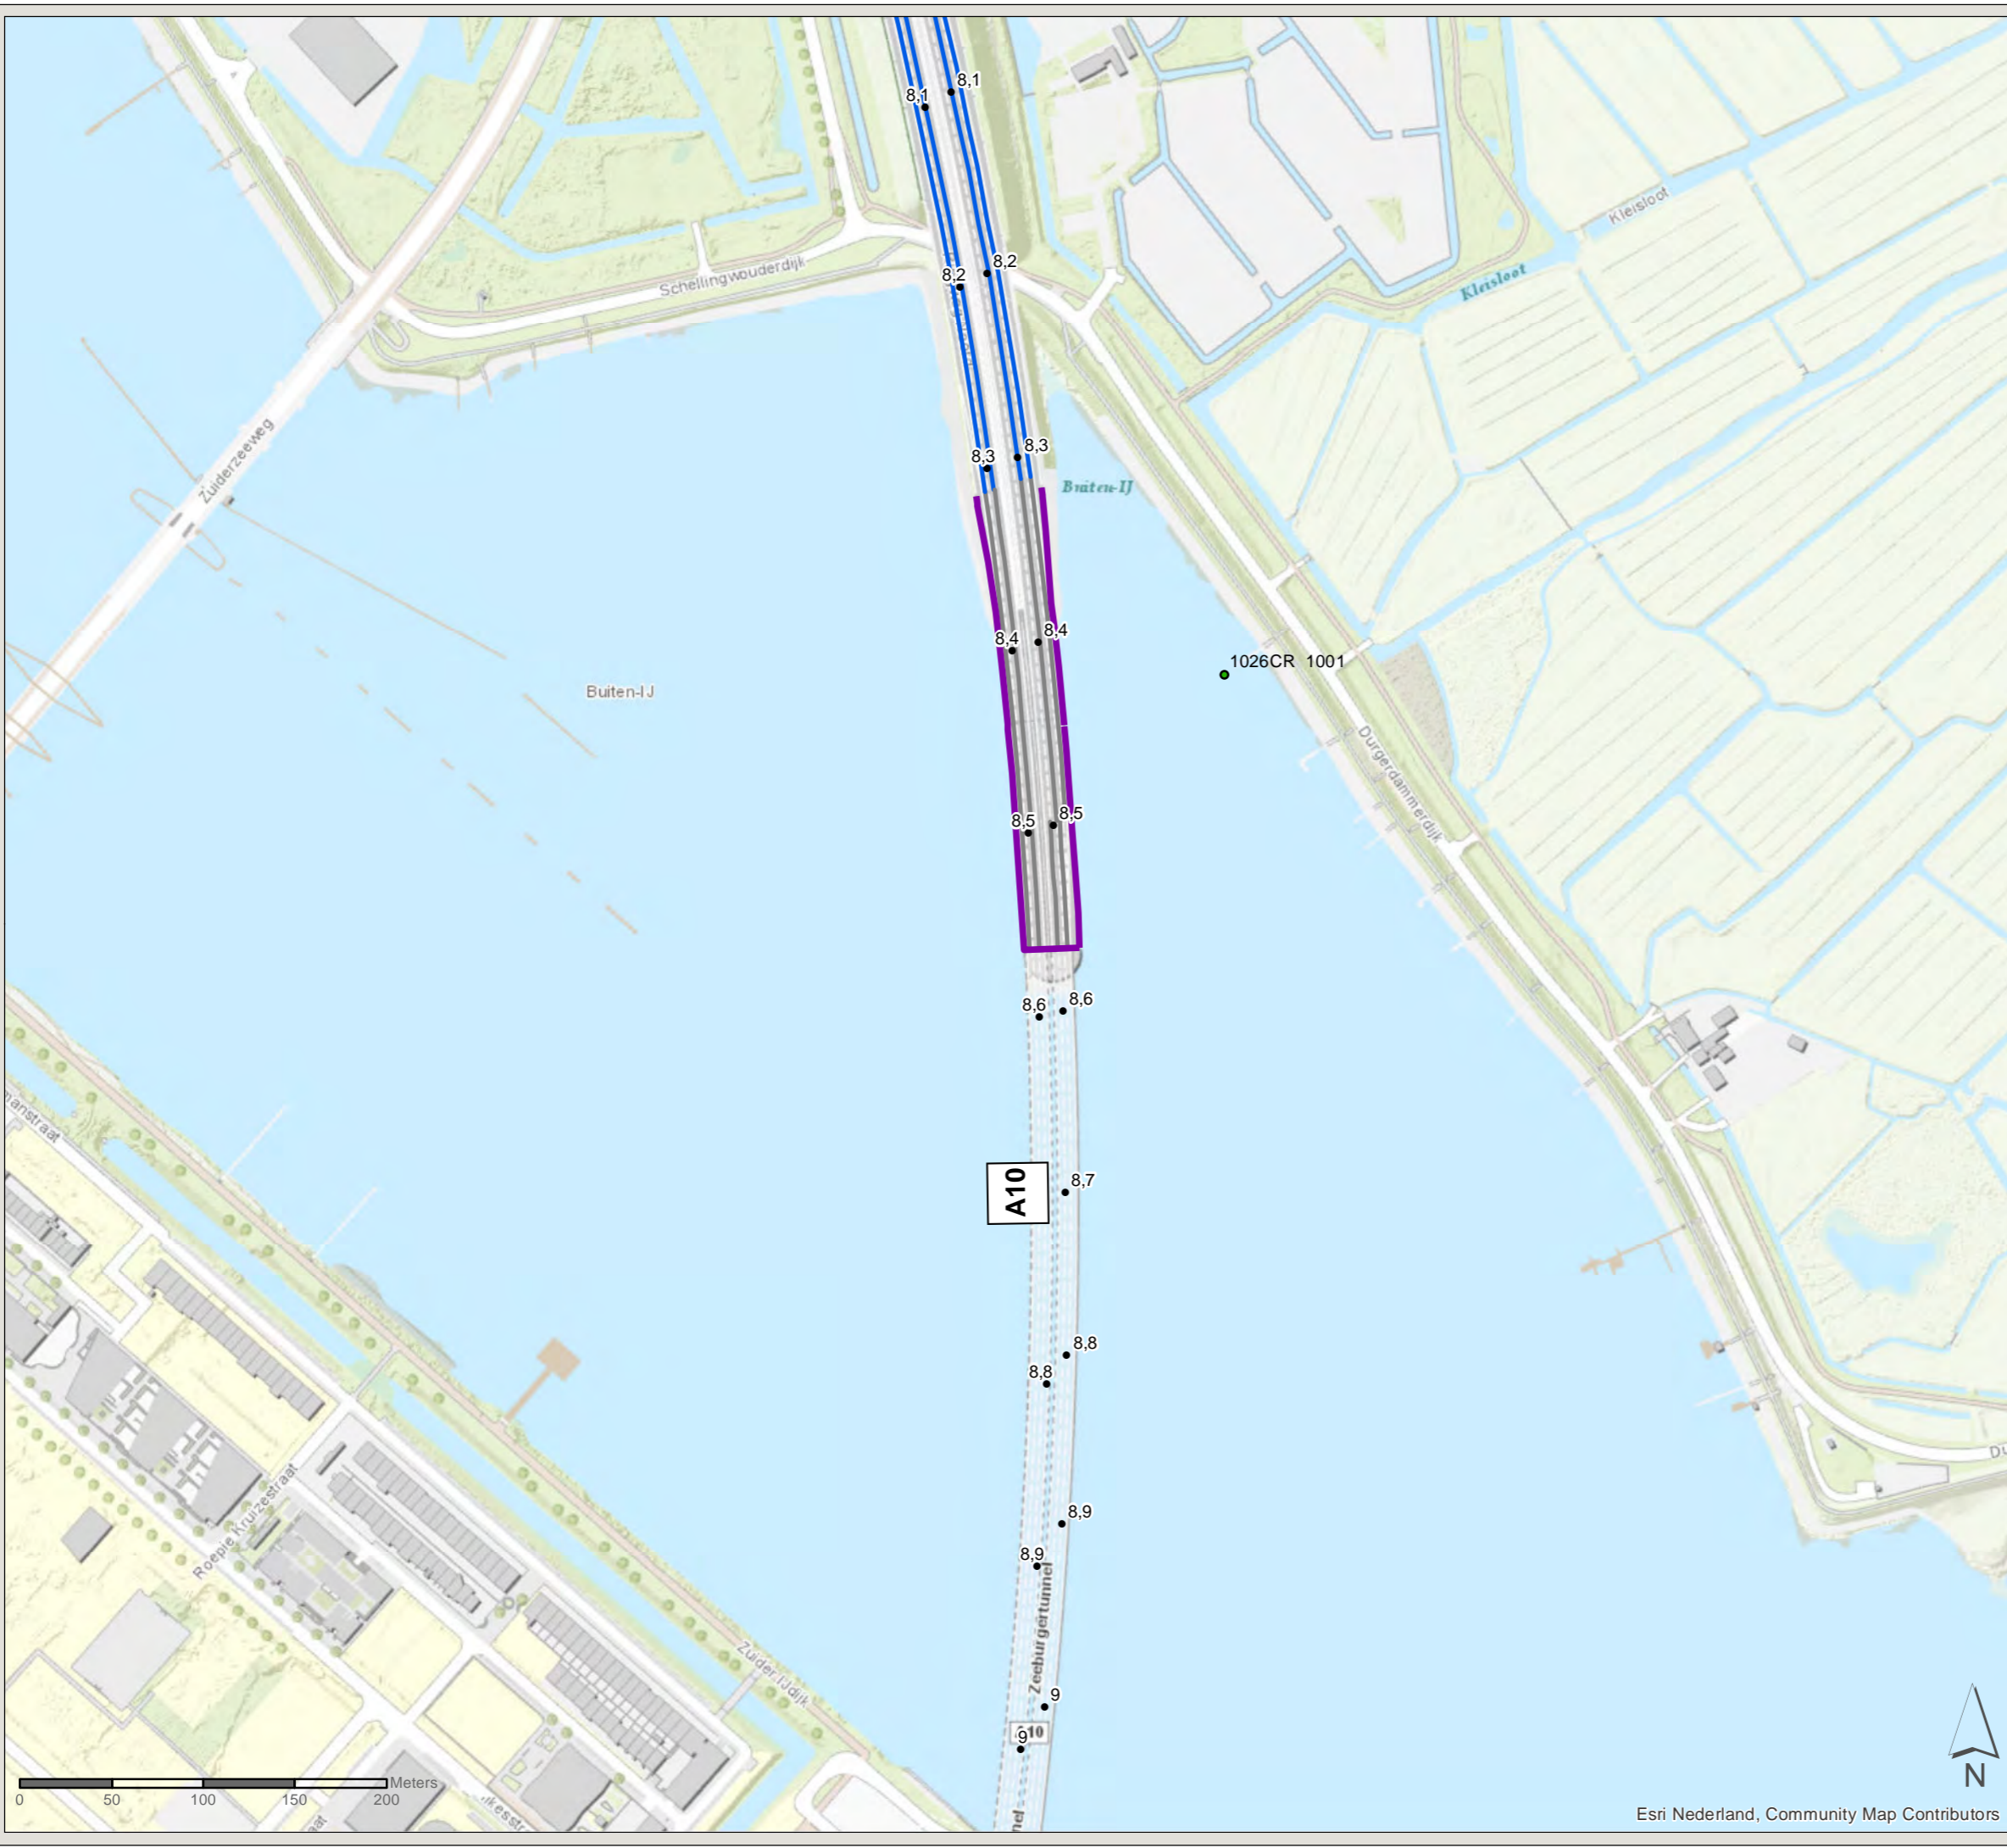

Esri Nederland, Community Map Contributors

PN: 365922

Datum: 23-6-2020

Schaal: 1:3.500

Formaat: A3

Getekend door: Pim van de Steeg  
Gecontroleerd door: Gertjan Blaas



Sweco Nederland B.V.  
Postbus 203  
3730 AE De Bilt  
T +31 88 811 66 00  
F +31 30 310 04 14  
www.sweco.nl

File: WNN1\_A0\_biloge\_C2\_bestaandemaatregelen.mxd



# Akoestisch onderzoek MJPG Perceel 3

West-Nederland noord plan 1

Kaartblad: bestaande  
maatregelen




Subkaart: 158 / 167

## Legenda

- Gemeentegrens
- Bestaande overdrachtsmaatregel

## Wegdekverharding

- Dunne deklagen A
- Referentiewegdek
- ZOAB

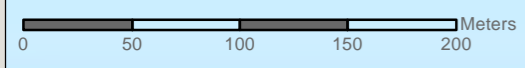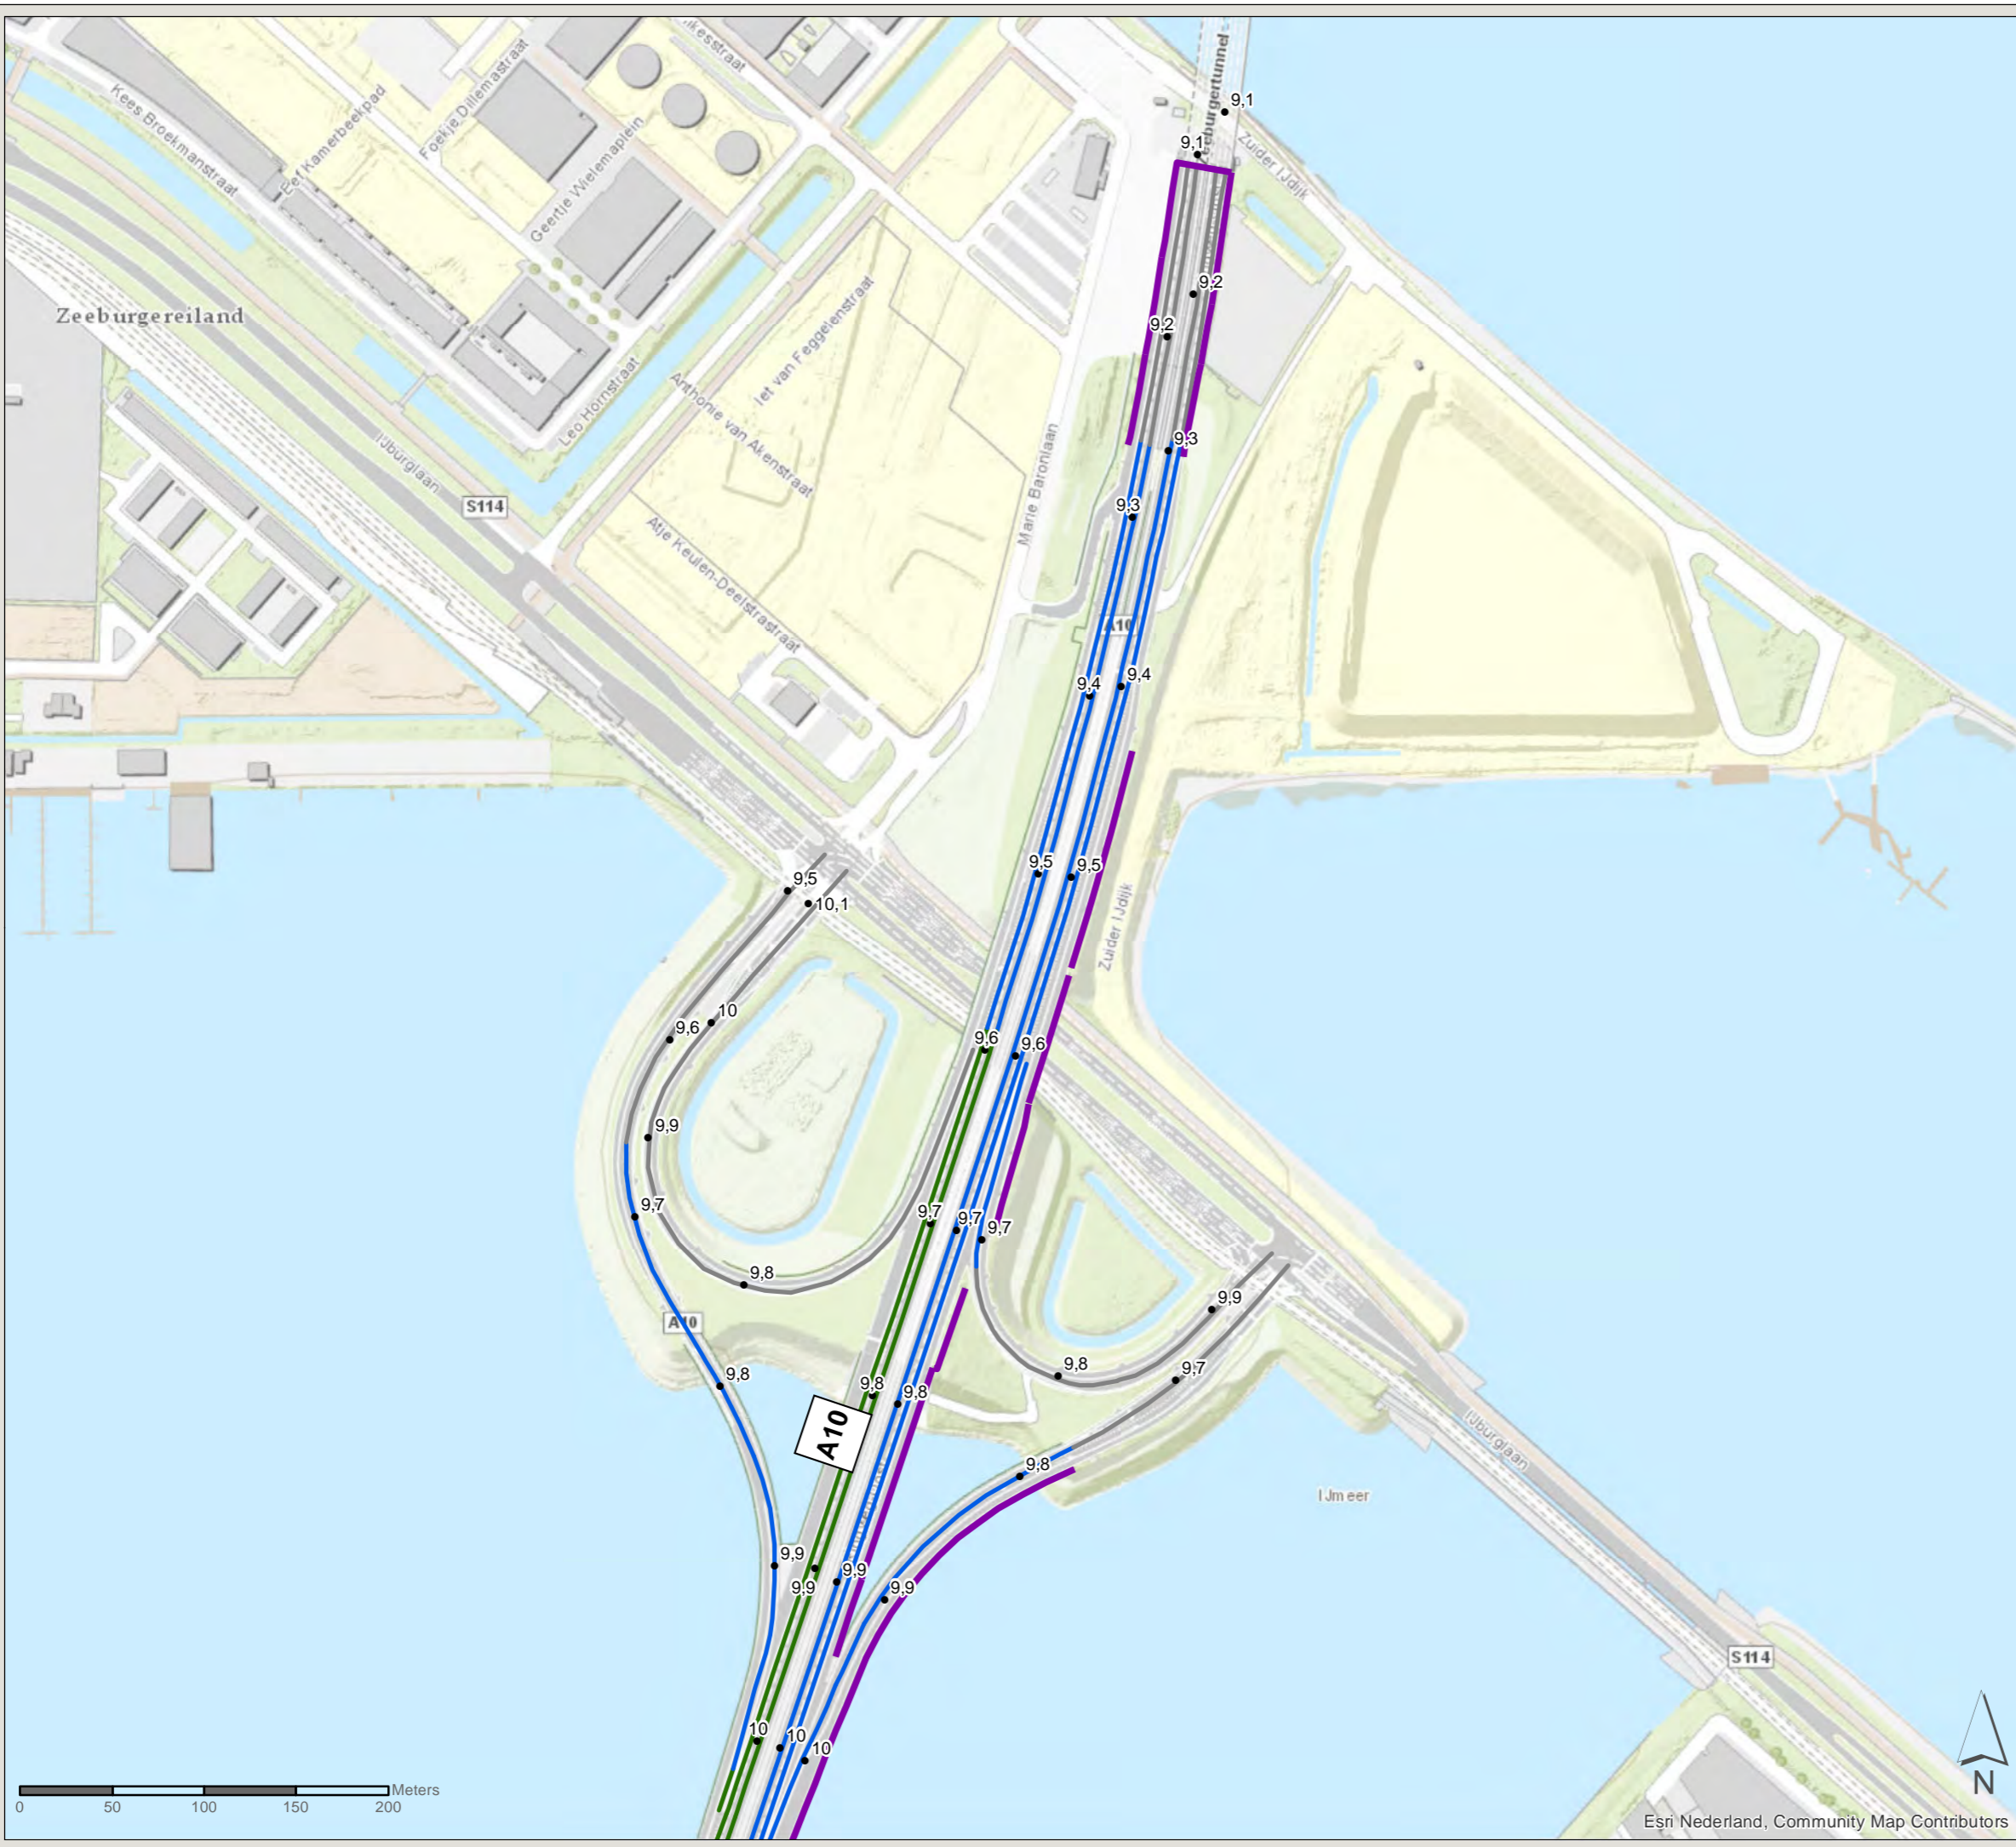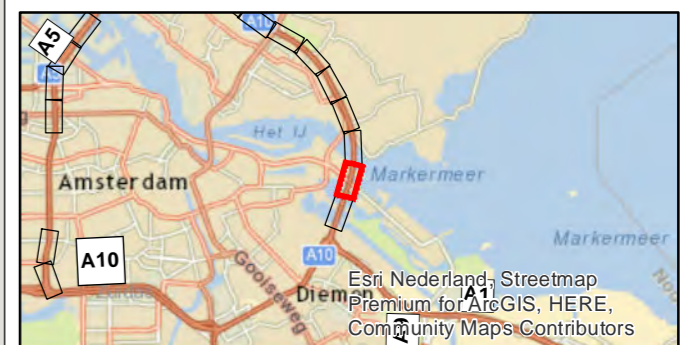

Esri Nederland, Community Map Contributors

PN: 365922

Datum: 23-6-2020

Schaal: 1:3.500

Formaat: A3

Getekend door: Pim van de Steeg  
Gecontroleerd door: Gertjan Blaas



Sweco Nederland B.V.  
Postbus 203  
3730 AE De Bilt  
T +31 88 811 66 00  
F +31 30 310 04 14  
www.sweco.nl

File: WNN1\_A0\_biloge\_C2\_bestaandemaatregelen.mxd






# Akoestisch onderzoek MJPG Perceel 3

West-Nederland noord plan 1




Kaartblad: bestaande  
maatregelen


Subkaart: 159 / 167

## Legenda

-  Gemeentegrens
-  Bestaande overdrachtsmaatregel
-  Niet-saneringsobject

## Wegdekverharding

-  Dunne deklagen A
-  Tweelaags ZOAB
-  ZOAB

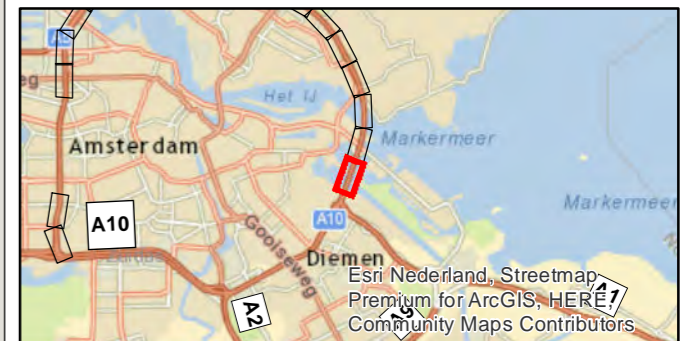

PN: 365922

Datum: 23-6-2020


Schaal: 1:3.500

Formaat: A3

Getekend door: Pim van de Steeg  
Gecontroleerd door: Gertjan Blaas



Sweco Nederland B.V.  
Postbus 203  
3730 AE De Bilt  
T +31 88 811 66 00  
F +31 30 310 04 14  
www.sweco.nl

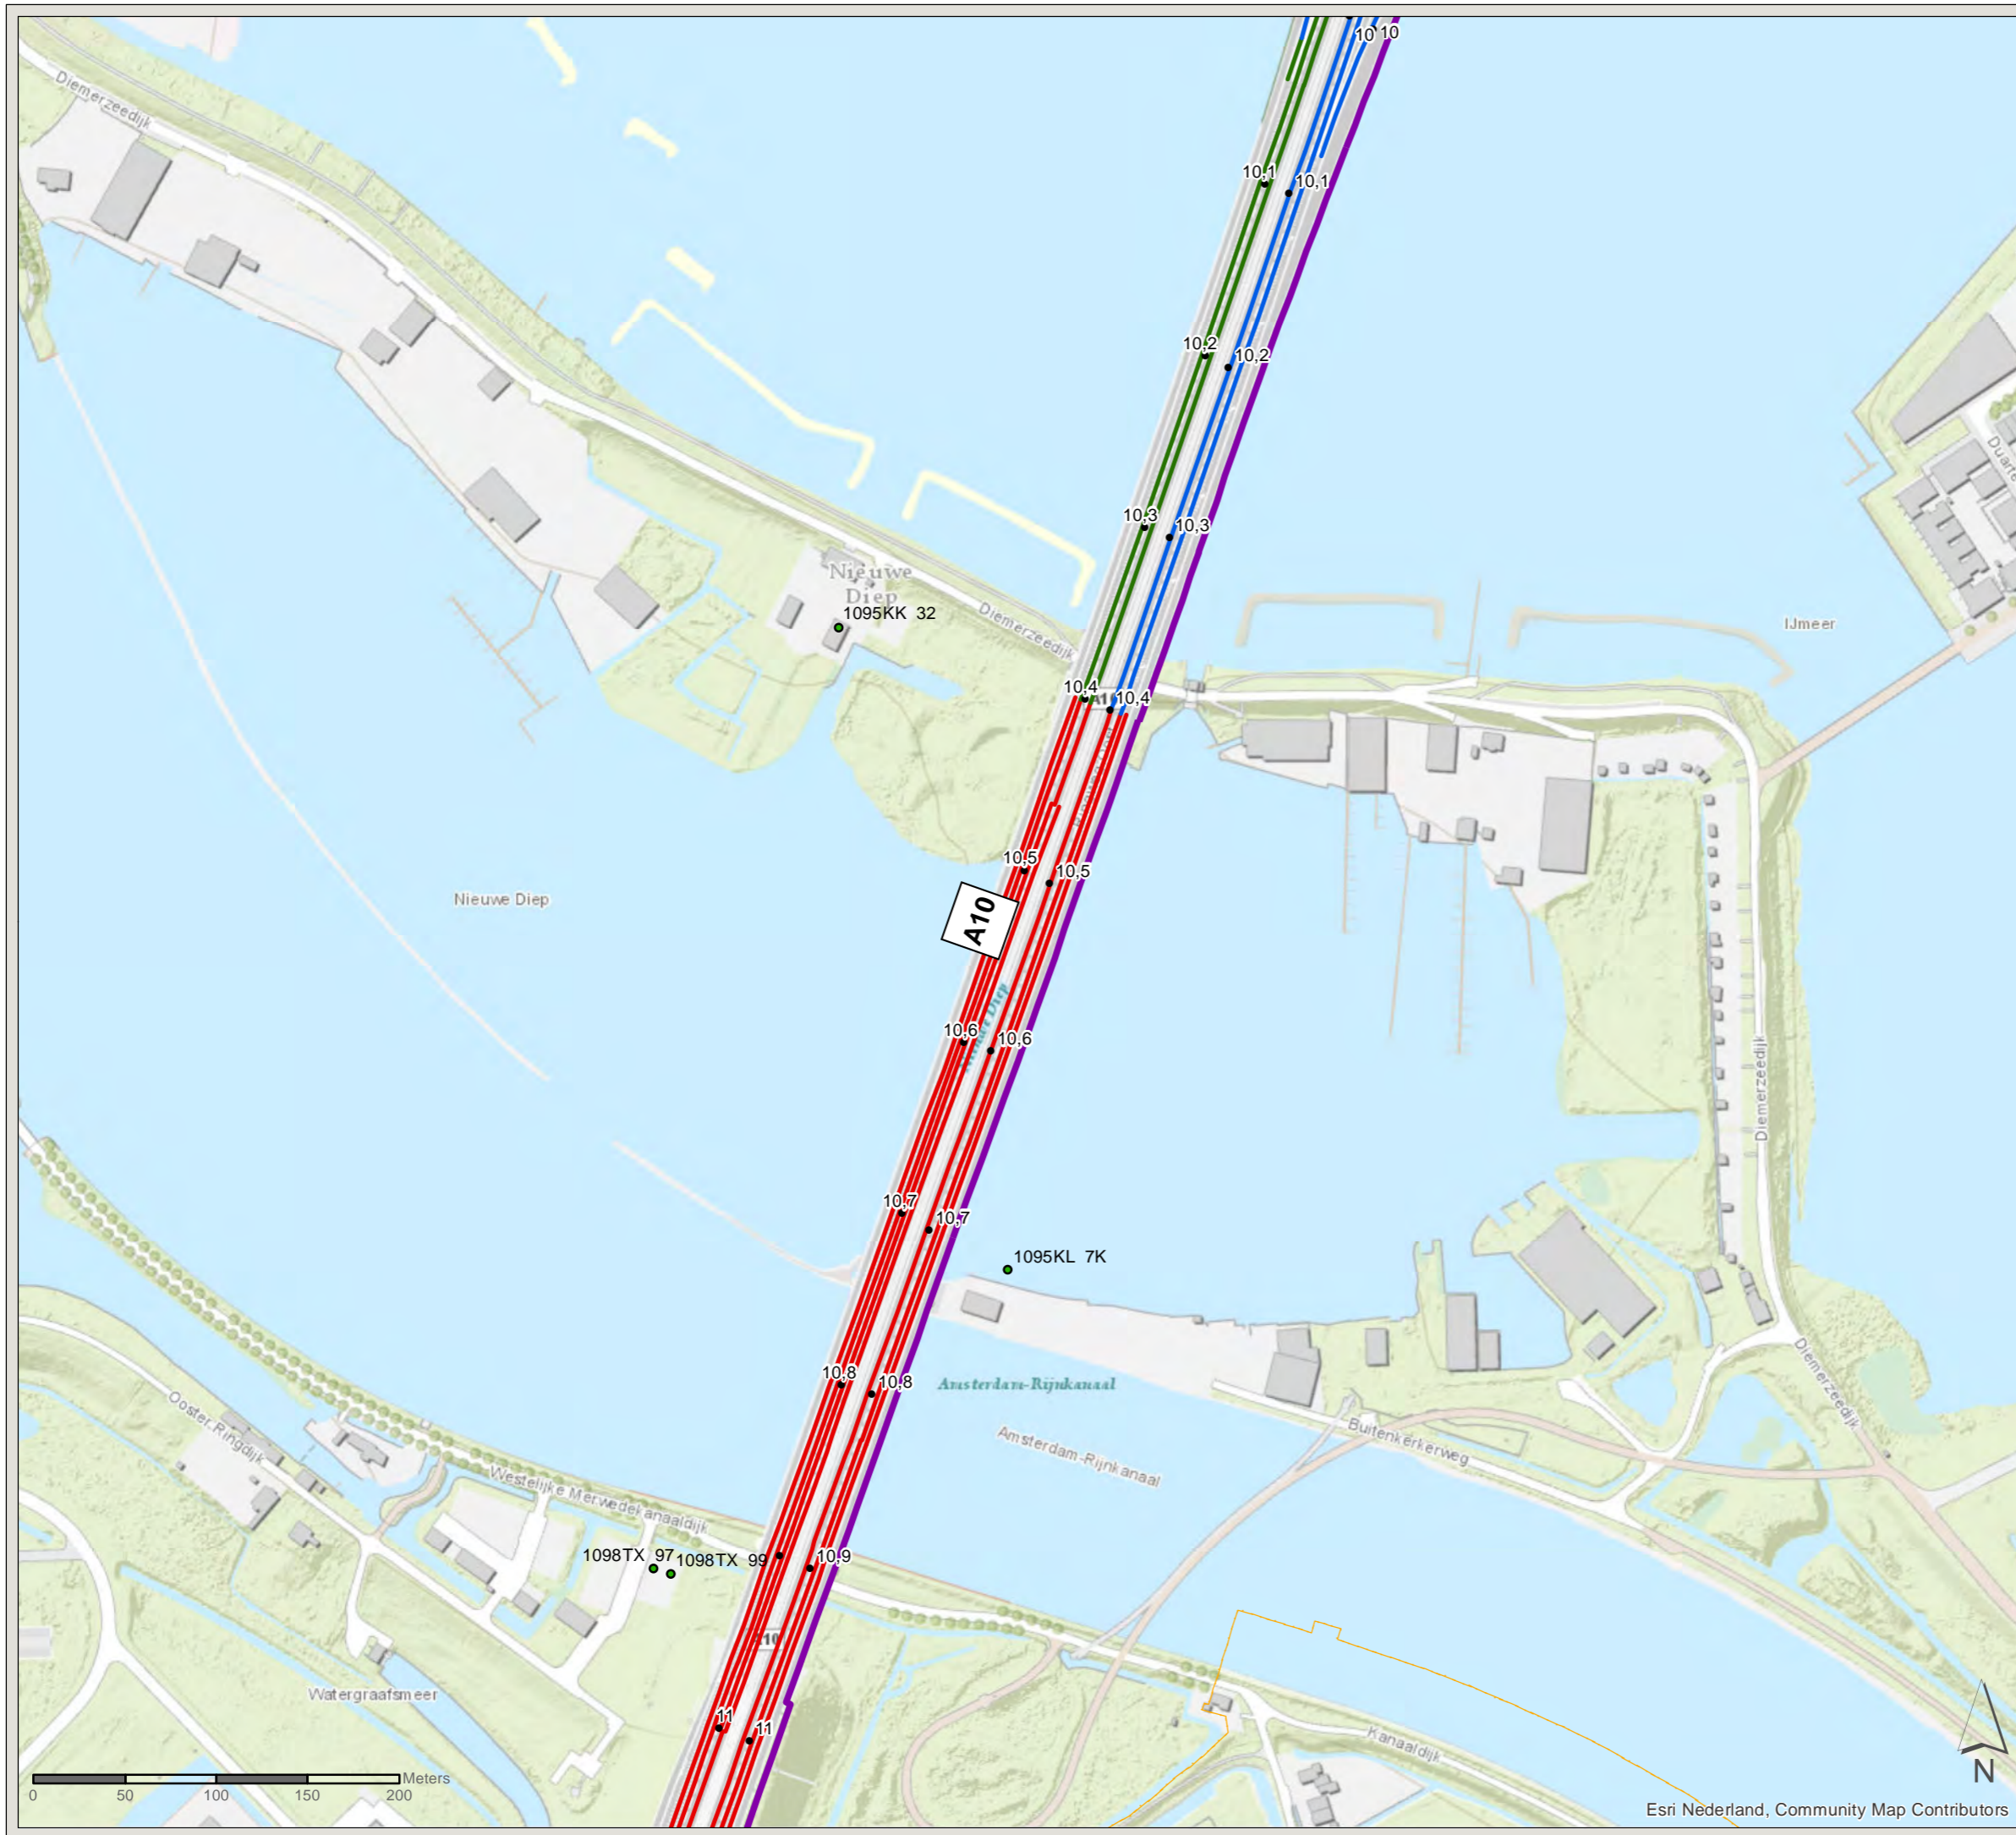

File: WINNT\_AO\_bilago\_C2\_bestaandemaatregelen.mxd



# Akoestisch onderzoek MJPG Perceel 3

West-Nederland noord plan 1

Kaartblad: bestaande  
maatregelen

Subkaart: 160 / 167

## Legenda

- Cluster
- Gemeentegrens
- Bestaande overdrachtsmaatregel



Zichthoek 2D

### Saneringsobject

- Sanering type B
- Niet-saneringsobject

### Wegdekverharding

- Tweelaags ZOAB
- ZOAB

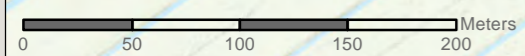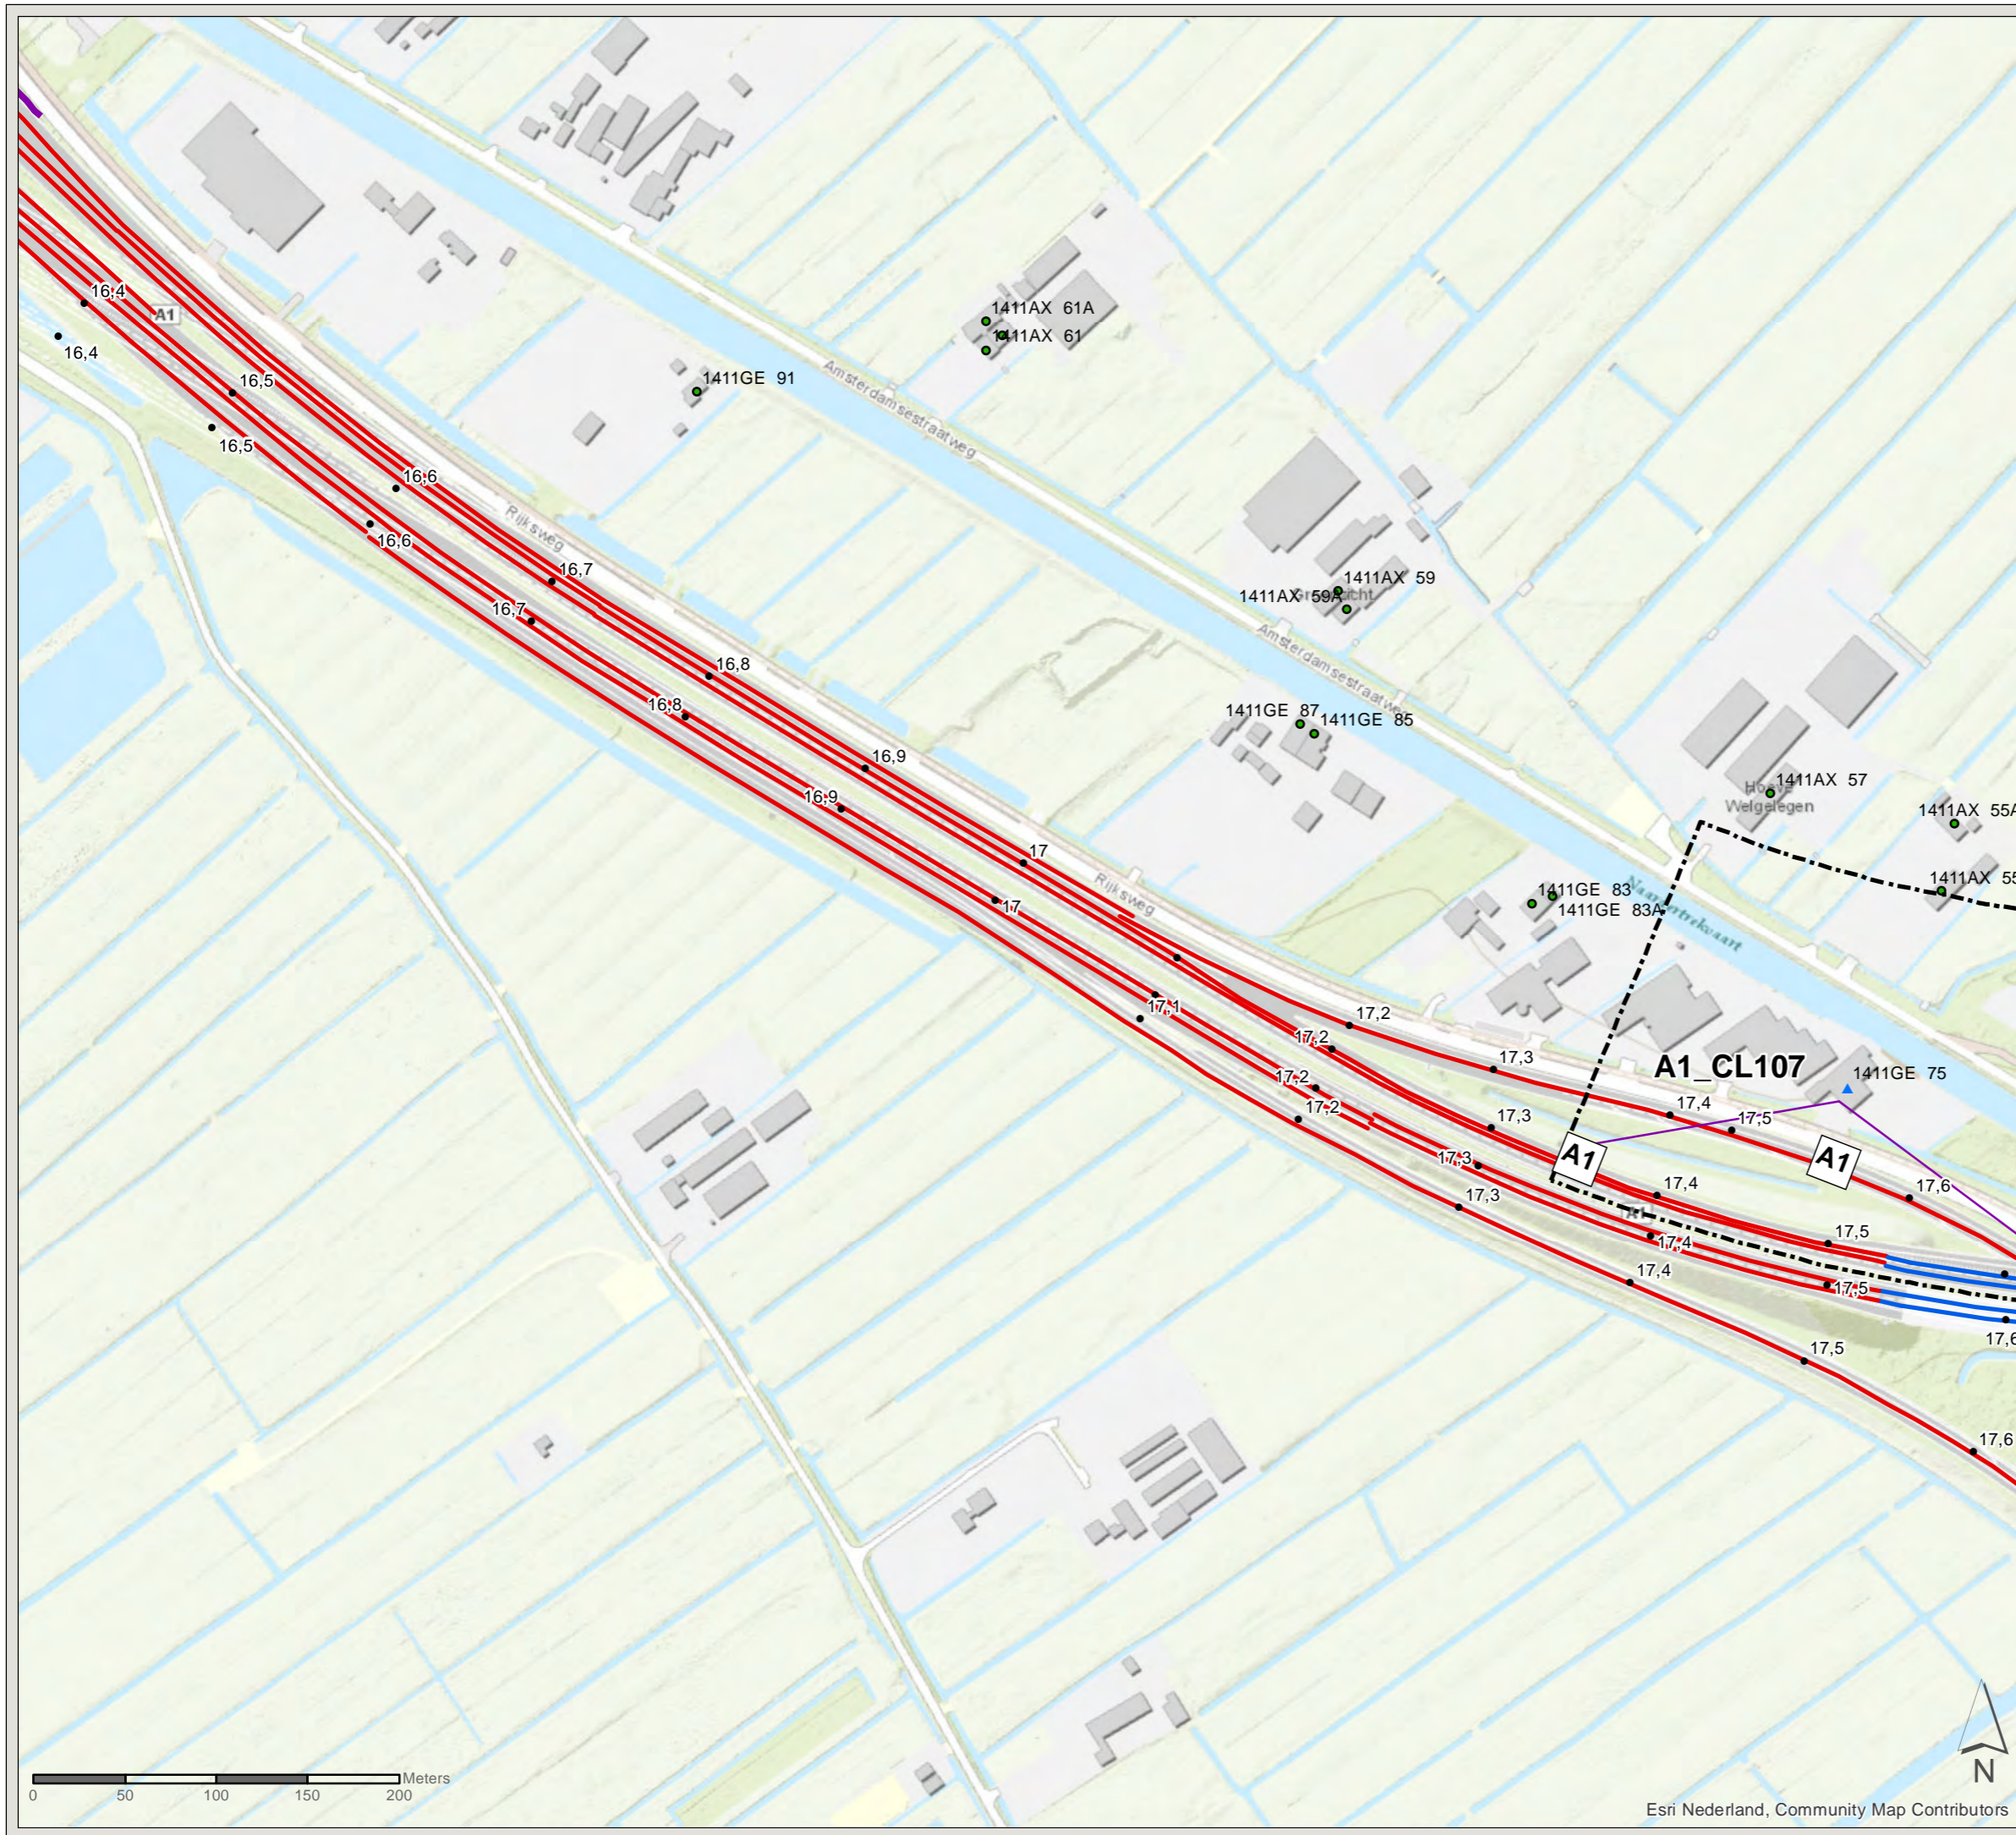

Esri Nederland, Community Map Contributors

PN: 365922

Datum: 23-6-2020

Schaal: 1:3.500

Formaat: A3

Getekend door: Pim van de Steeg  
Gecontroleerd door: Gertjan Blaas



Sweco Nederland B.V.  
Postbus 203  
3730 AE De Bilt  
T +31 88 811 66 00  
F +31 30 310 04 14  
www.sweco.nl

File: WNN1\_AO\_biloge\_C2\_bestaandemaatregelen.mxd



# Akoestisch onderzoek MJPG Perceel 3

West-Nederland noord plan 1

Kaartblad: bestaande  
maatregelen

Subkaart: 161 / 167

## Legenda

- Cluster
- Gemeentegrens


Zichthoek 2D

Saneringsobject

- Sanering type B
- Niet-saneringsobject

Wegdekverharding

- Referentiewegdek
- Tweelaags ZOAB
- ZOAB

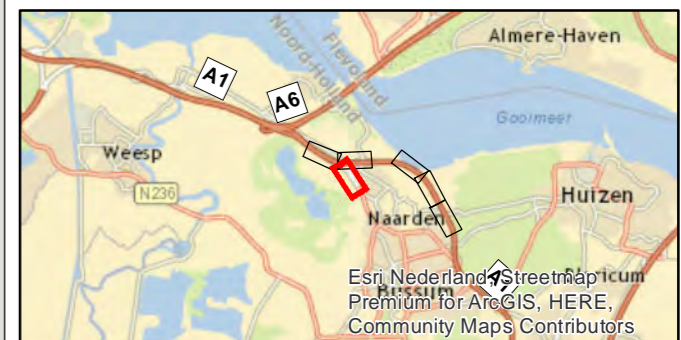

PN: 365922

Datum: 23-6-2020



Schaal: 1:3.500

Formaat: A3

Getekend door: Pim van de Steeg  
Gecontroleerd door: Gertjan Blaas



Sweco Nederland B.V.  
Postbus 203  
3730 AE De Bilt  
T +31 88 811 66 00  
F +31 30 310 04 14  
www.sweco.nl

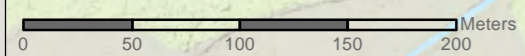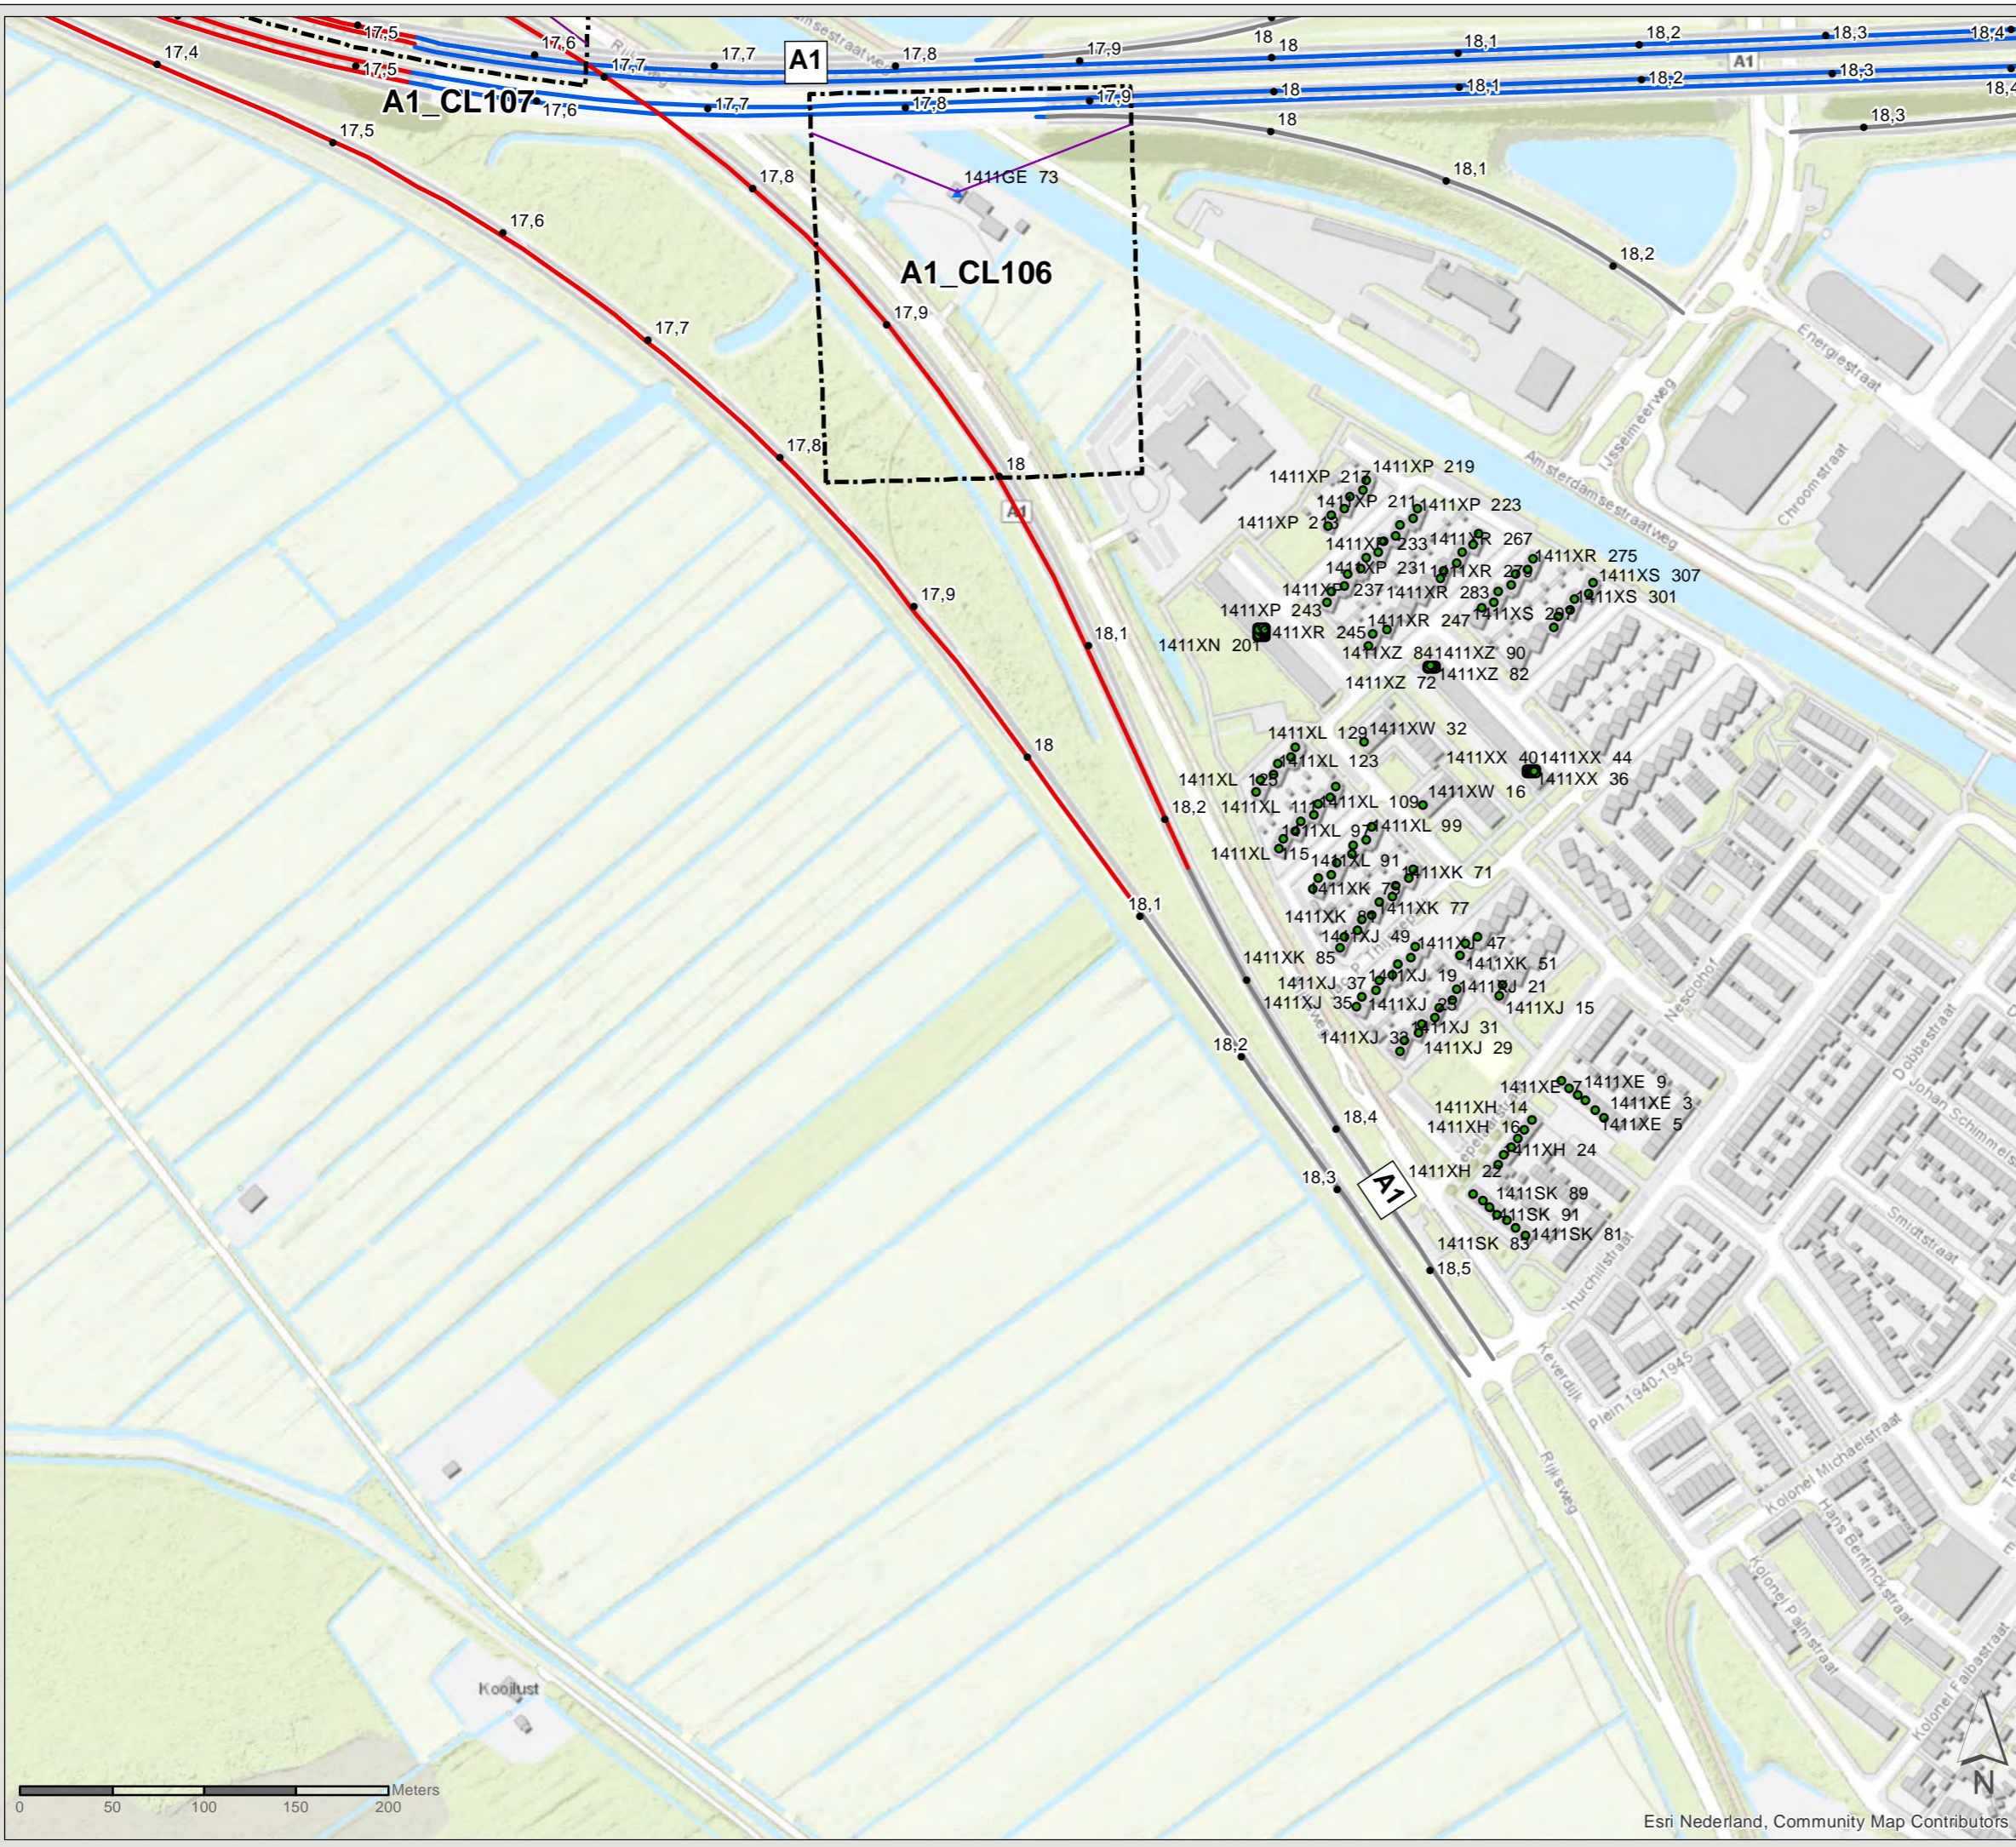

Esri Nederland, Community Map Contributors

File: WNN1\_AO\_biloge\_C2\_bestaandemaatregelen.mxd



# Akoestisch onderzoek MJPG Perceel 3

West-Nederland noord plan 1

Kaartblad: bestaande  
maatregelen

Subkaart: 162 / 167

## Legenda

- Cluster
- Gemeentegrens


Zichthoek 2D

### Saneringsobject

- Sanering type B
- Niet-saneringsobject

### Wegdekverharding

- Referentiewegdek
- Tweelaags ZOAB
- ZOAB

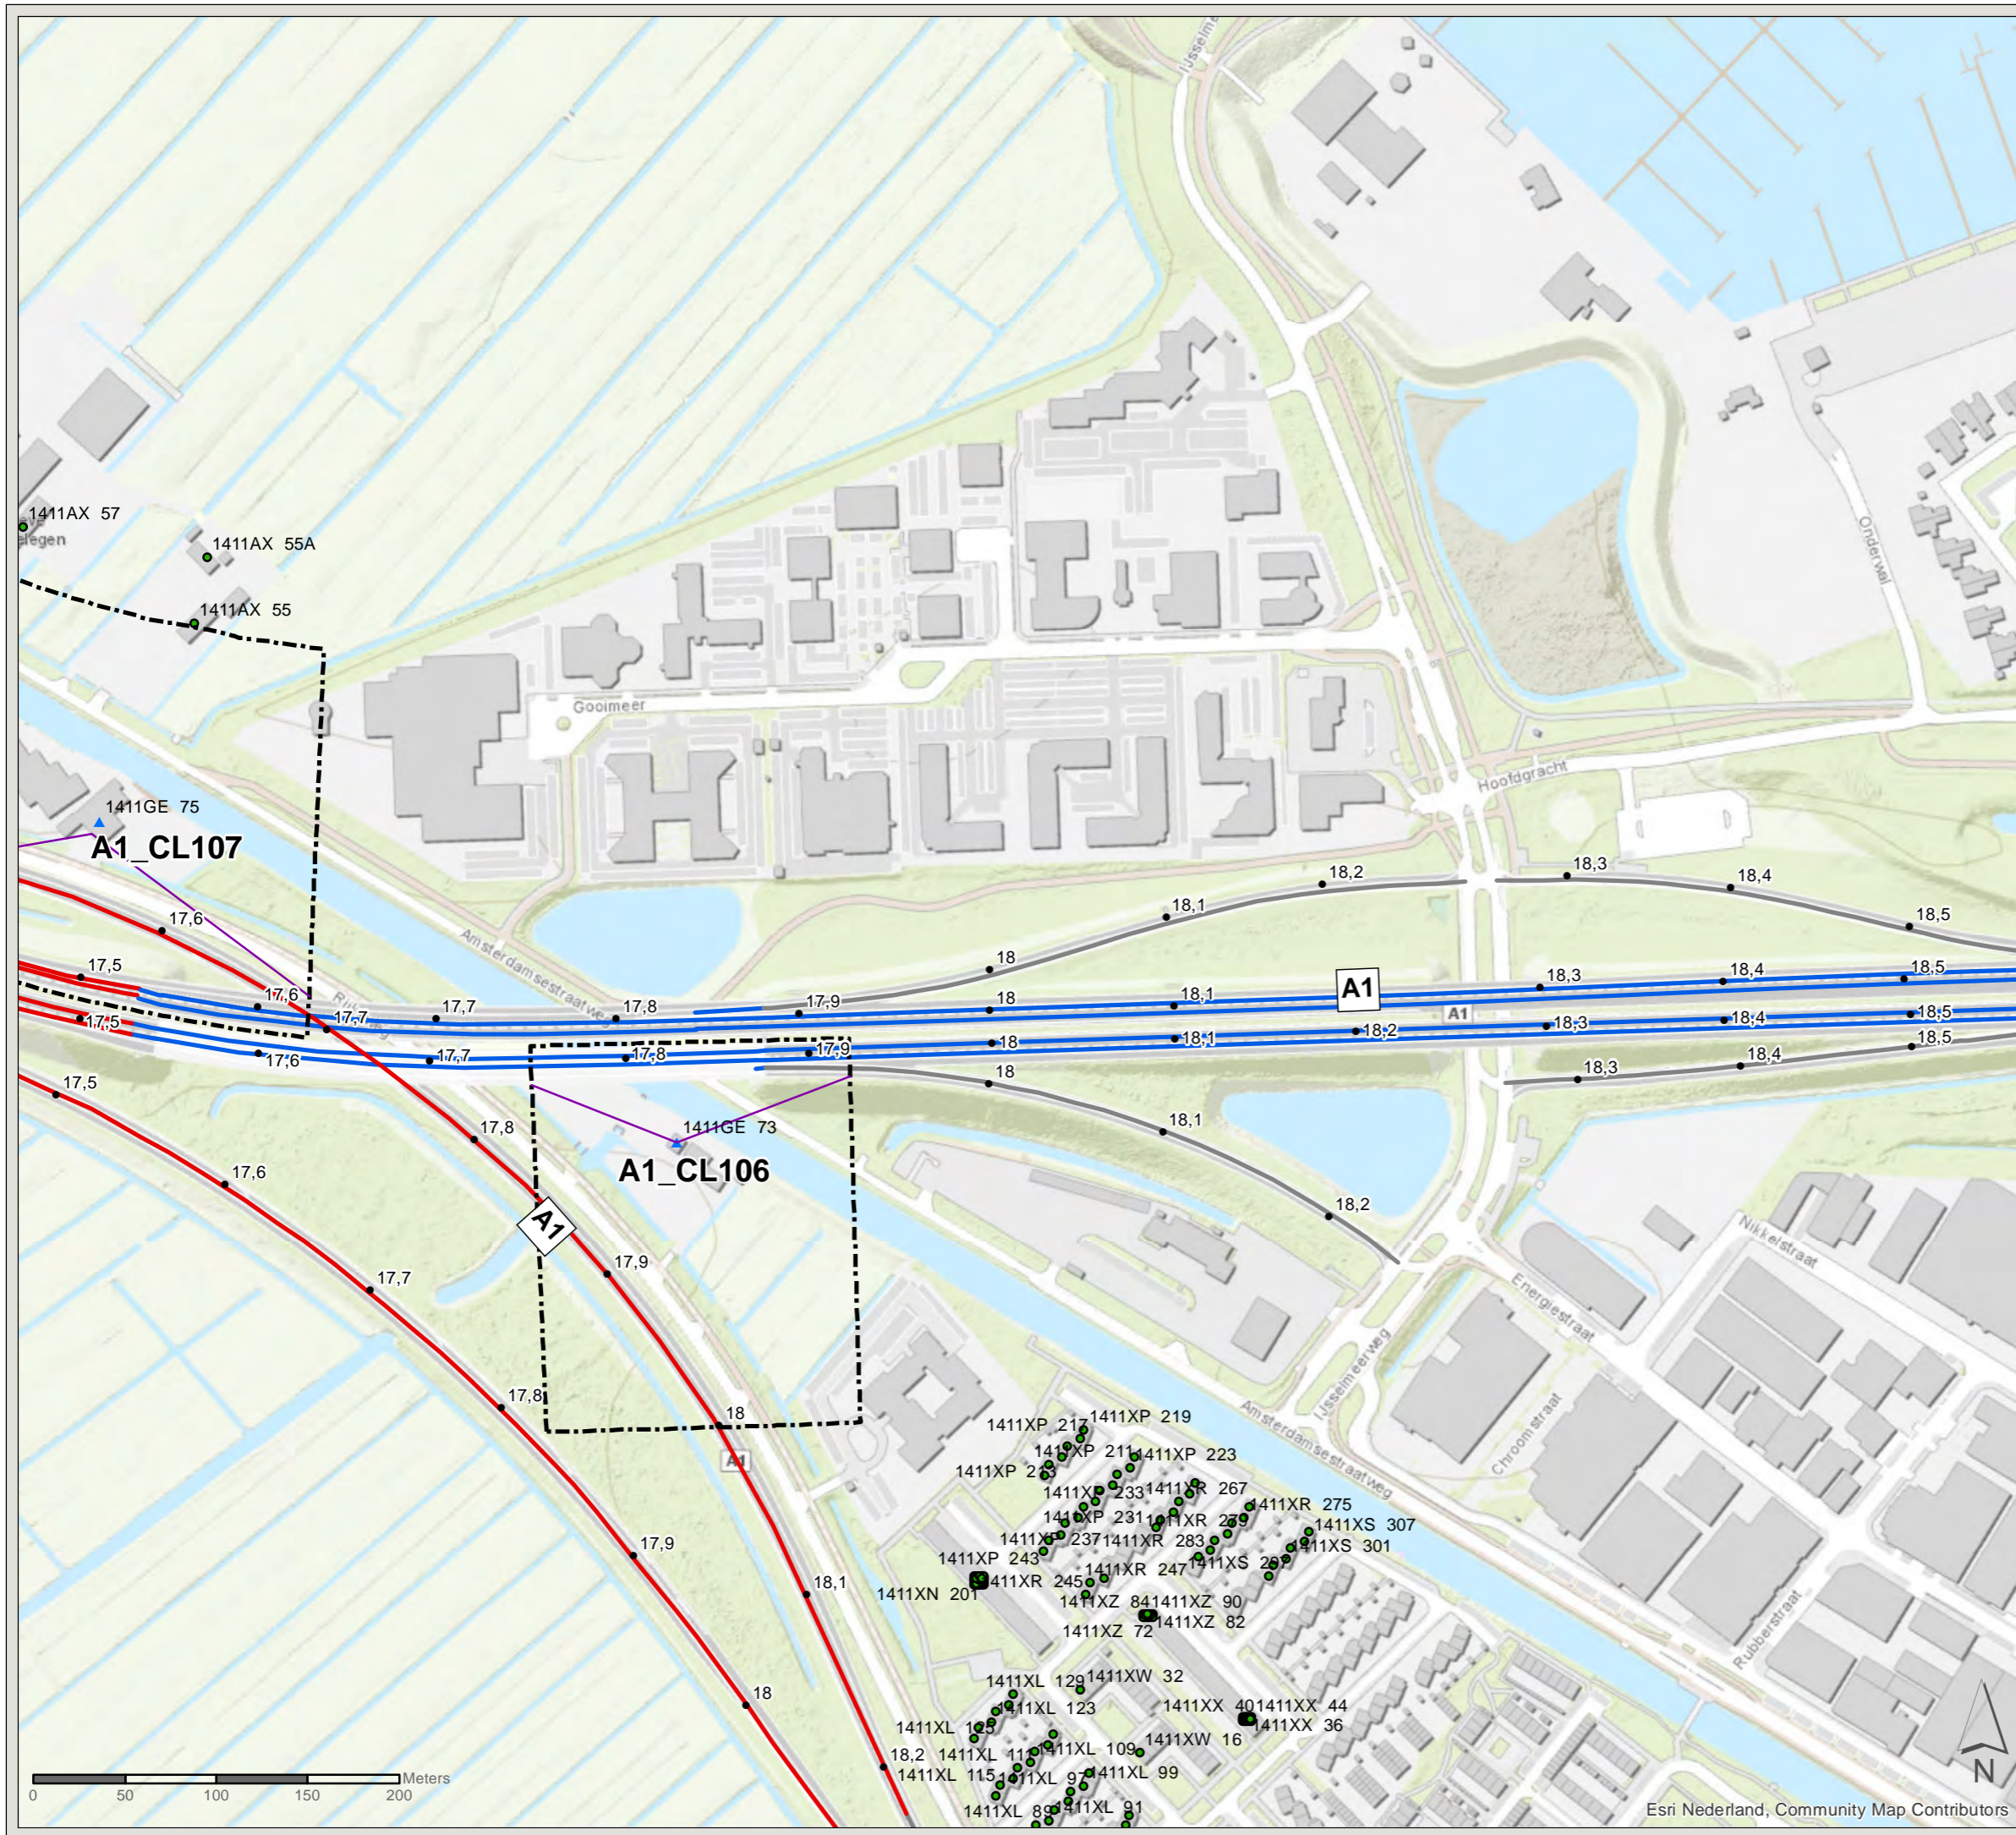

PN: 365922

Datum: 23-6-2020

Schaal: 1:3.500

Formaat: A3

Getekend door: Pim van de Steeg  
Gecontroleerd door: Gertjan Blaas



Sweco Nederland B.V.  
Postbus 203  
3730 AE De Bilt  
T +31 88 811 66 00  
F +31 30 310 04 14  
www.sweco.nl




# Akoestisch onderzoek MJPG Perceel 3

West-Nederland noord plan 1

Kaartblad: bestaande  
maatregelen

Subkaart: 163 / 167

## Legenda

 Gemeentegrens

## Wegdekverharding

 ZOAB



PN: 365922

Datum: 23-6-2020

Schaal: 1:3.500

Formaat: A3

Getekend door: Pim van de Steeg  
Gecontroleerd door: Gertjan Blaas



Sweco Nederland B.V.  
Postbus 203  
3730 AE De Bilt  
T +31 88 811 66 00  
F +31 30 310 04 14  
www.sweco.nl




# Akoestisch onderzoek MJPG Perceel 3

West-Nederland noord plan 1

Kaartblad: bestaande  
maatregelen



Subkaart: 164 / 167

## Legenda

 Gemeentegrens

## Wegdekverharding

 ZOAB

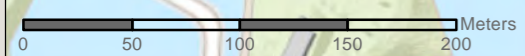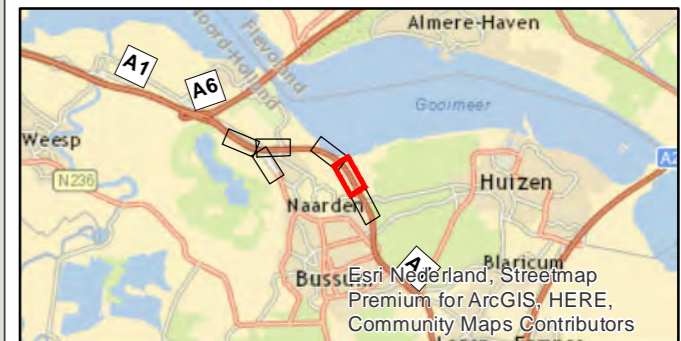

PN: 365922

Datum: 25-6-2020

Schaal: 1:3.500

Formaat: A3

Getekend door: Pim van de Steeg  
Gecontroleerd door: Gertjan Blaas



Sweco Nederland B.V.  
Postbus 203  
3730 AE De Bilt  
T +31 88 811 66 00  
F +31 30 310 04 14  
www.sweco.nl





# Akoestisch onderzoek MJPG Perceel 3


West-Nederland noord plan 1

Kaartblad: bestaande  
maatregelen

Subkaart: 165 / 167

## Legenda

-  Gemeentegrens
-  Bestaande overdrachtsmaatregel

-  Niet-saneringsobject

## Wegdekverharding

-  ZOAB



PN: 365922

Datum: 25-6-2020

Schaal: 1:3.500

Formaat: A3

Getekend door: Pim van de Steeg  
Gecontroleerd door: Gertjan Blaas



Sweco Nederland B.V.  
Postbus 203  
3730 AE De Bilt  
T +31 88 811 66 00  
F +31 30 310 04 14  
www.sweco.nl



# Akoestisch onderzoek MJPG Perceel 3

West-Nederland noord plan 1

Kaartblad: bestaande  
maatregelen

Subkaart: 166 / 167

## Legenda

- Cluster
- Gemeentegrens
- Bestaande overdrachtsmaatregel



Zichthoek 2D

### Saneringsobject

- Sanering type A
- Sanering type A & B
- Sanering type B
- Niet-saneringsobject

### Wegdekverharding

- Tweelaags ZOAB
- ZOAB

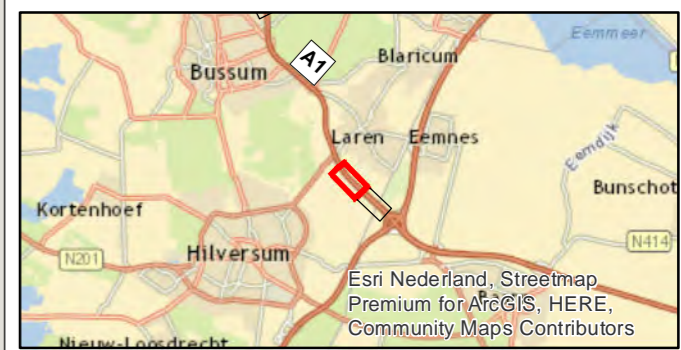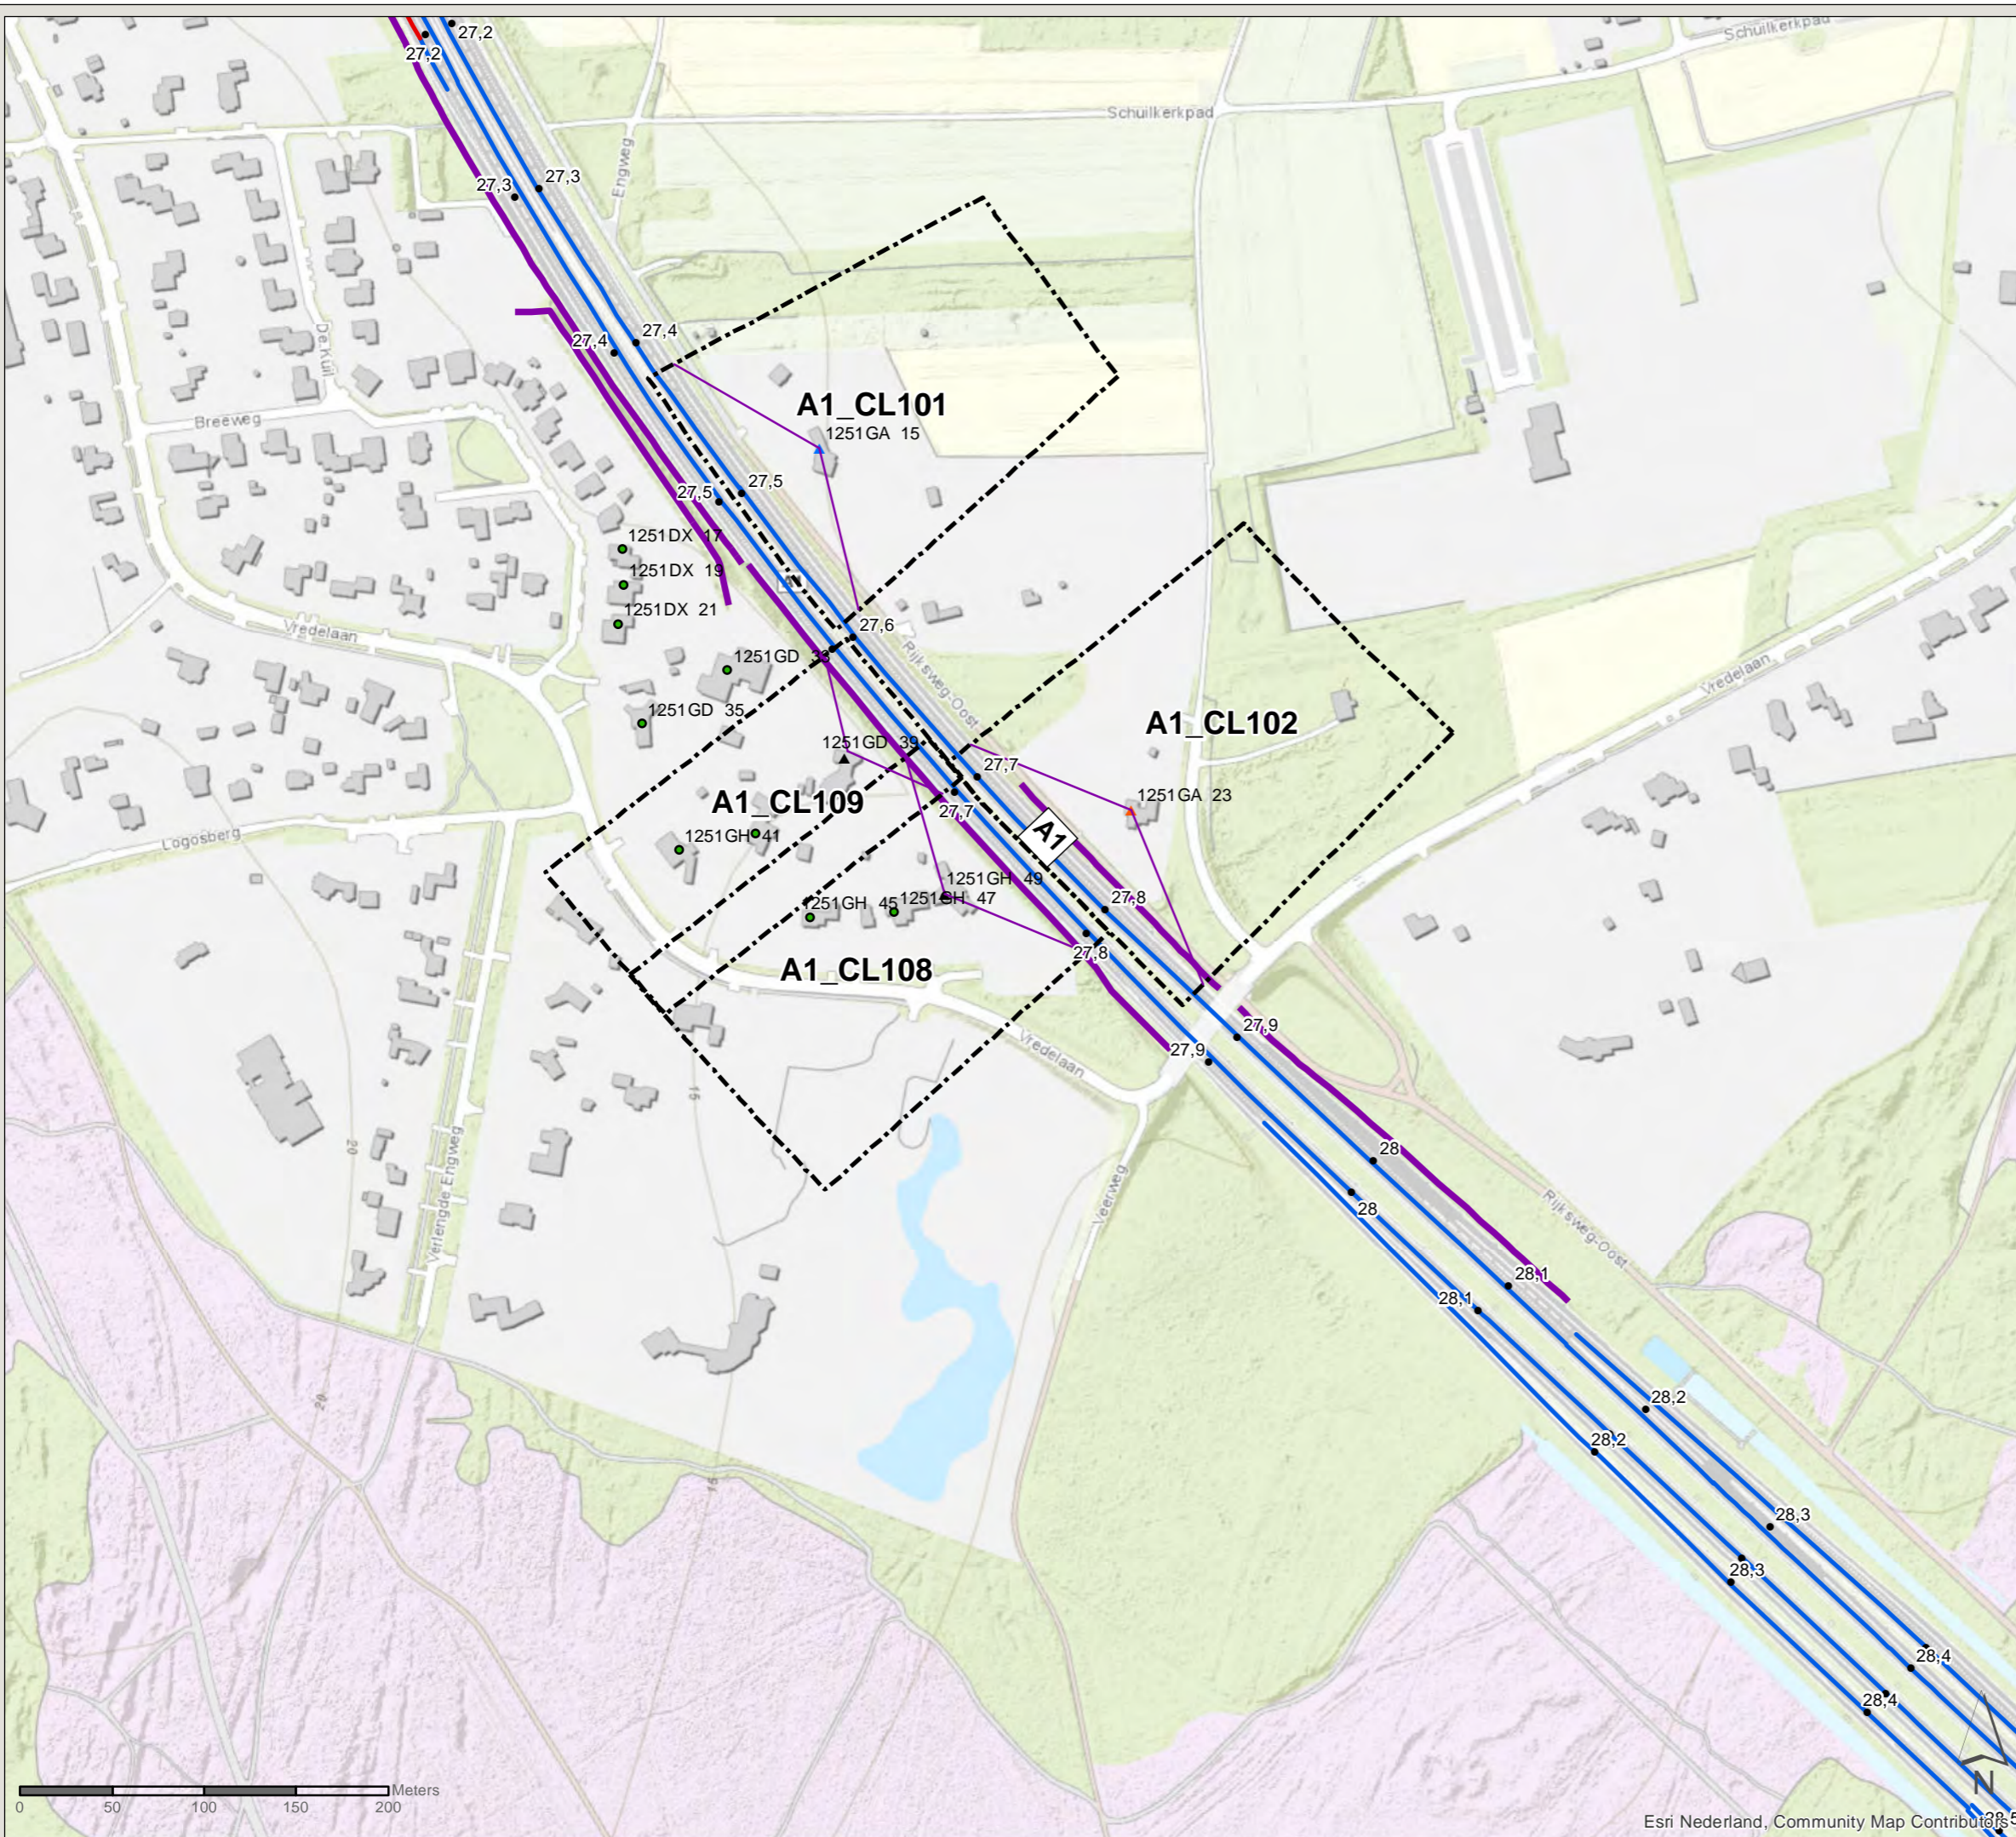

PN: 365922

Datum: 25-6-2020

Schaal: 1:3.500

Formaat: A3

Getekend door: Pim van de Steeg  
Gecontroleerd door: Gertjan Blaas



Sweco Nederland B.V.  
Postbus 203  
3730 AE De Bilt  
T +31 88 811 66 00  
F +31 30 310 04 14  
www.sweco.nl




# Akoestisch onderzoek MJPG Perceel 3

West-Nederland noord plan 1


Kaartblad: bestaande  
maatregelen

Subkaart: 167 / 167



## Legenda

 Gemeentegrens

## Wegdekverharding

 Referentiewegdek

 ZOAB

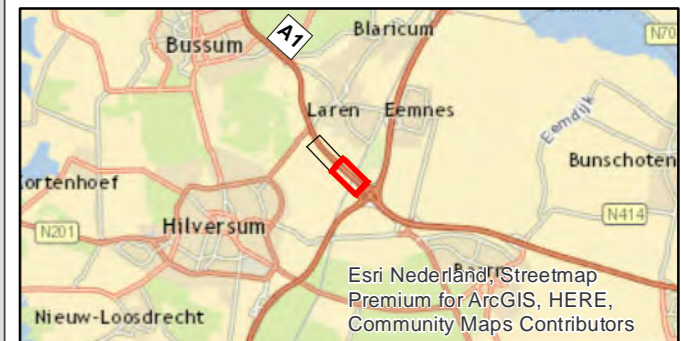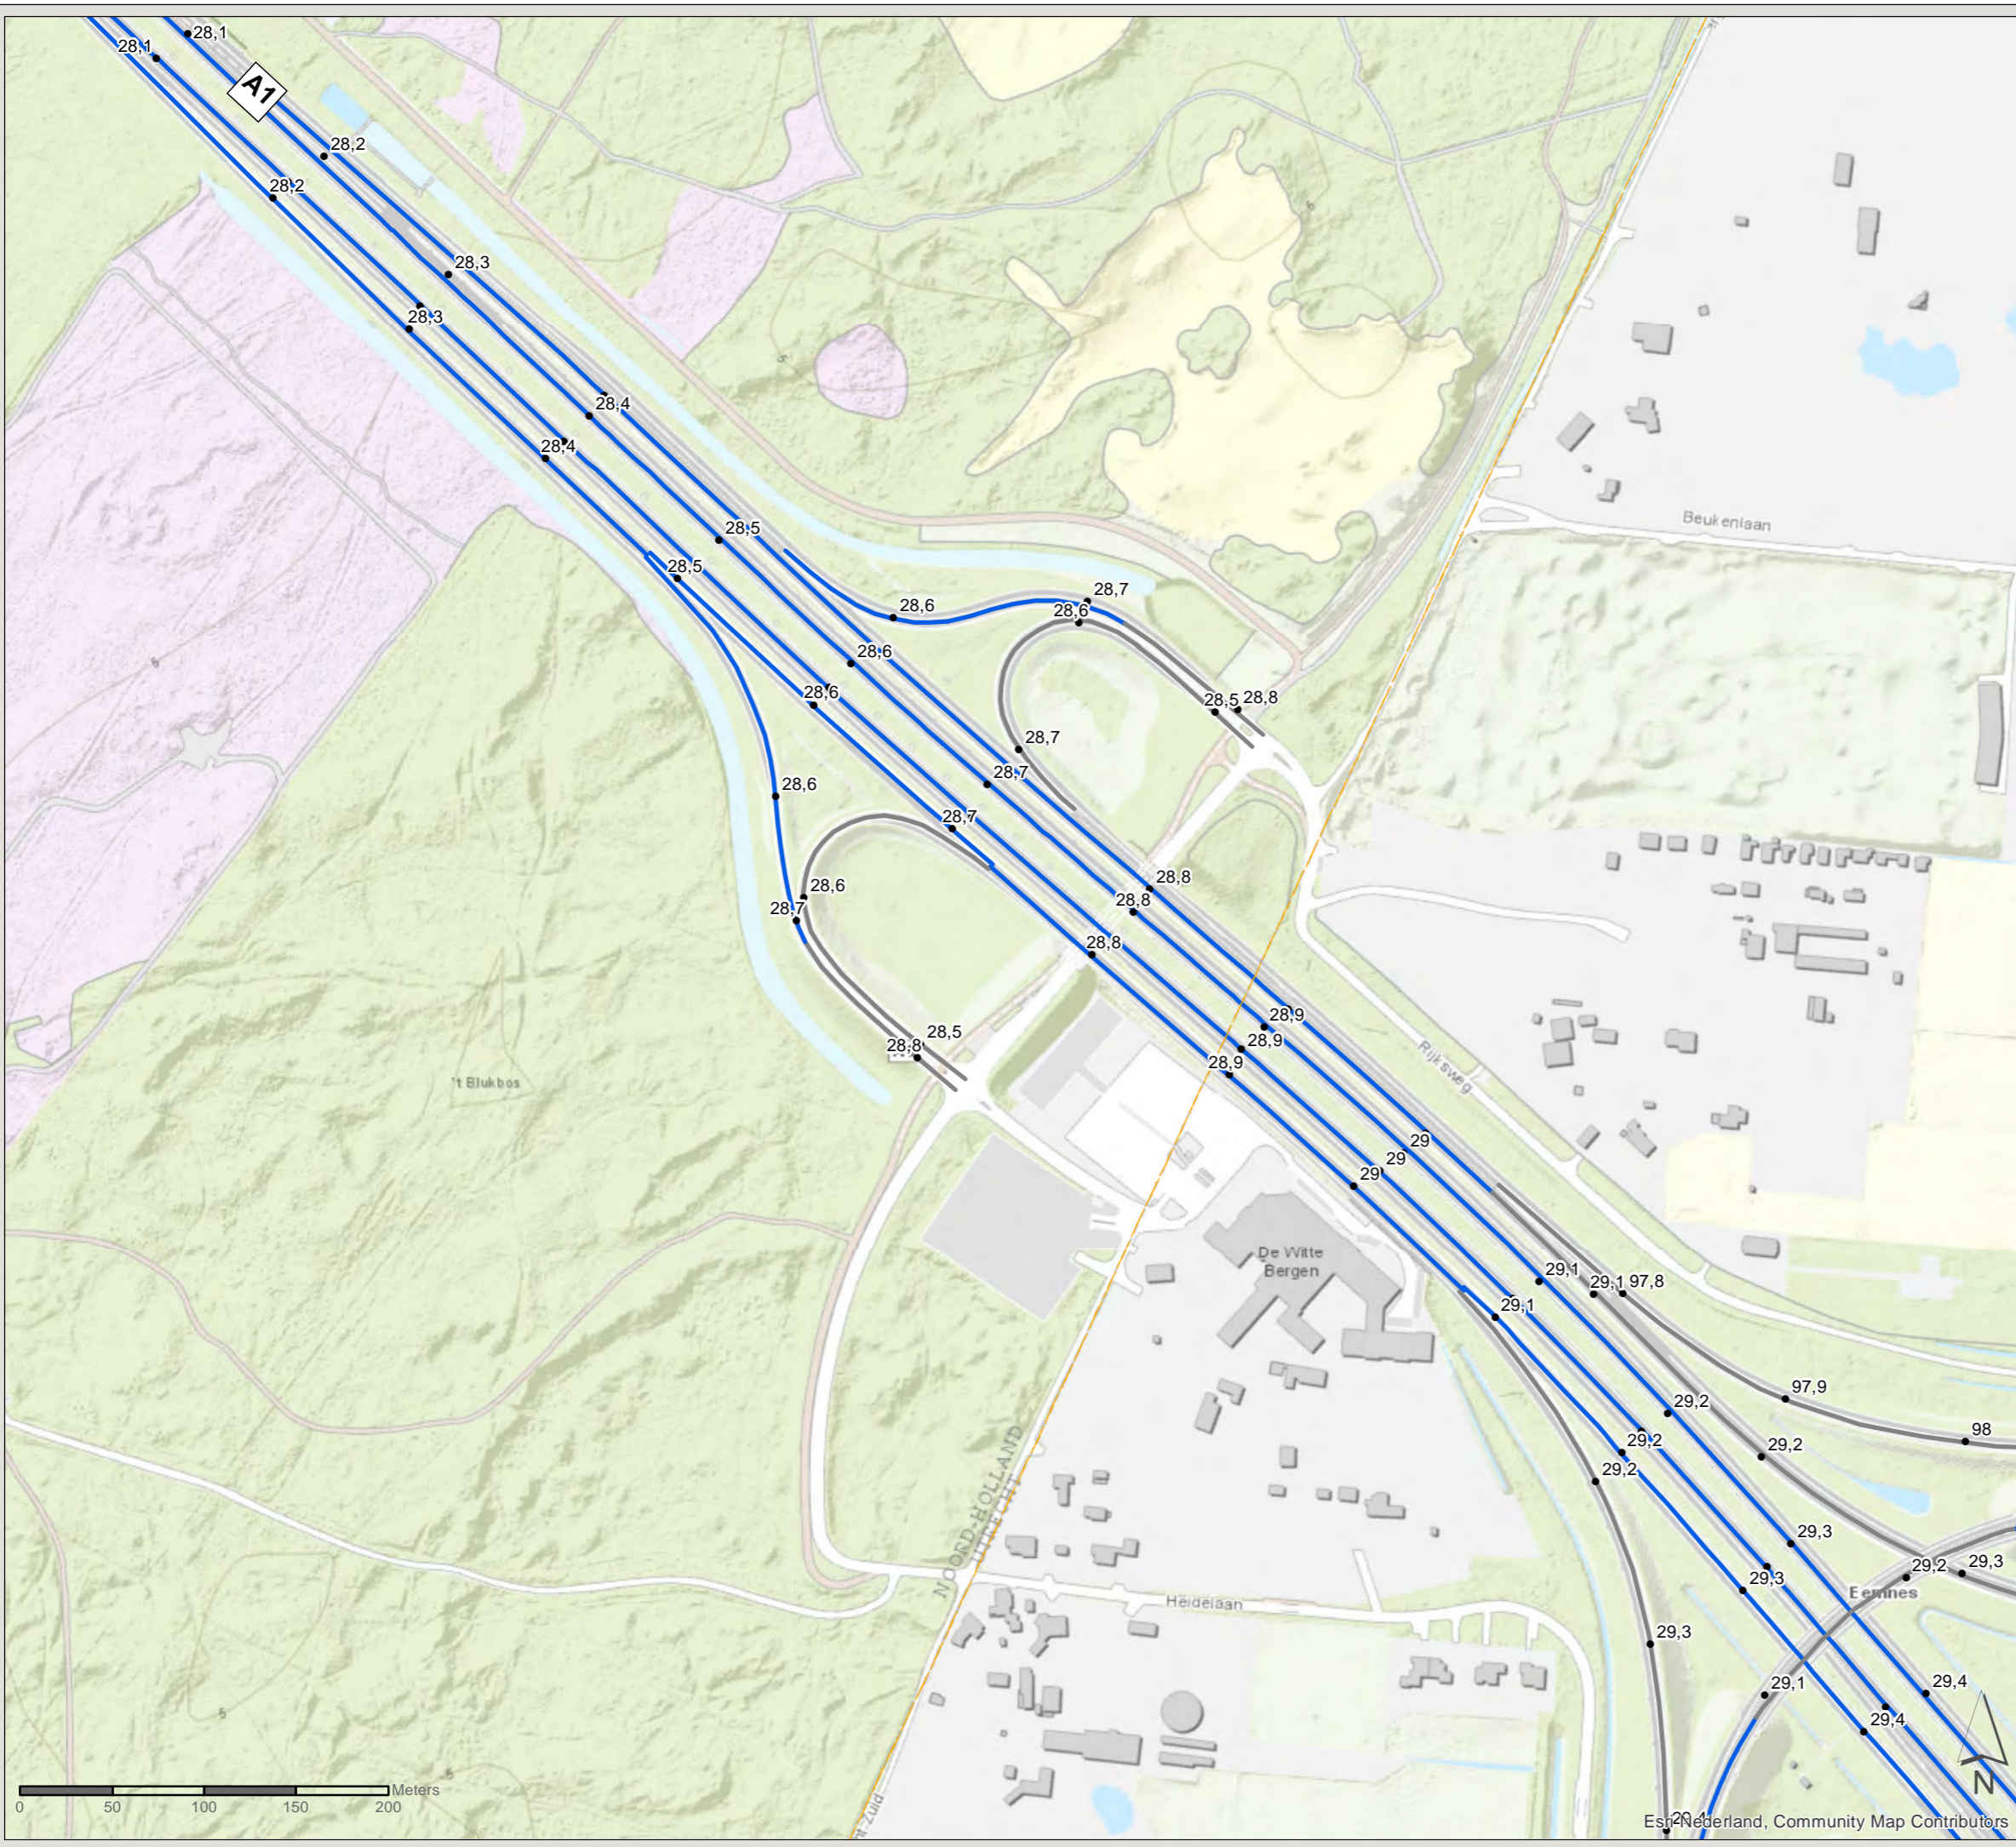

PN: 365922

Datum: 23-6-2020

Schaal: 1:3.500

Formaat: A3

Getekend door: Pim van de Steeg  
Gecontroleerd door: Gertjan Blaas



Sweco Nederland B.V.  
Postbus 203  
3730 AE De Bilt  
T +31 88 811 66 00  
F +31 30 310 04 14  
www.sweco.nl