


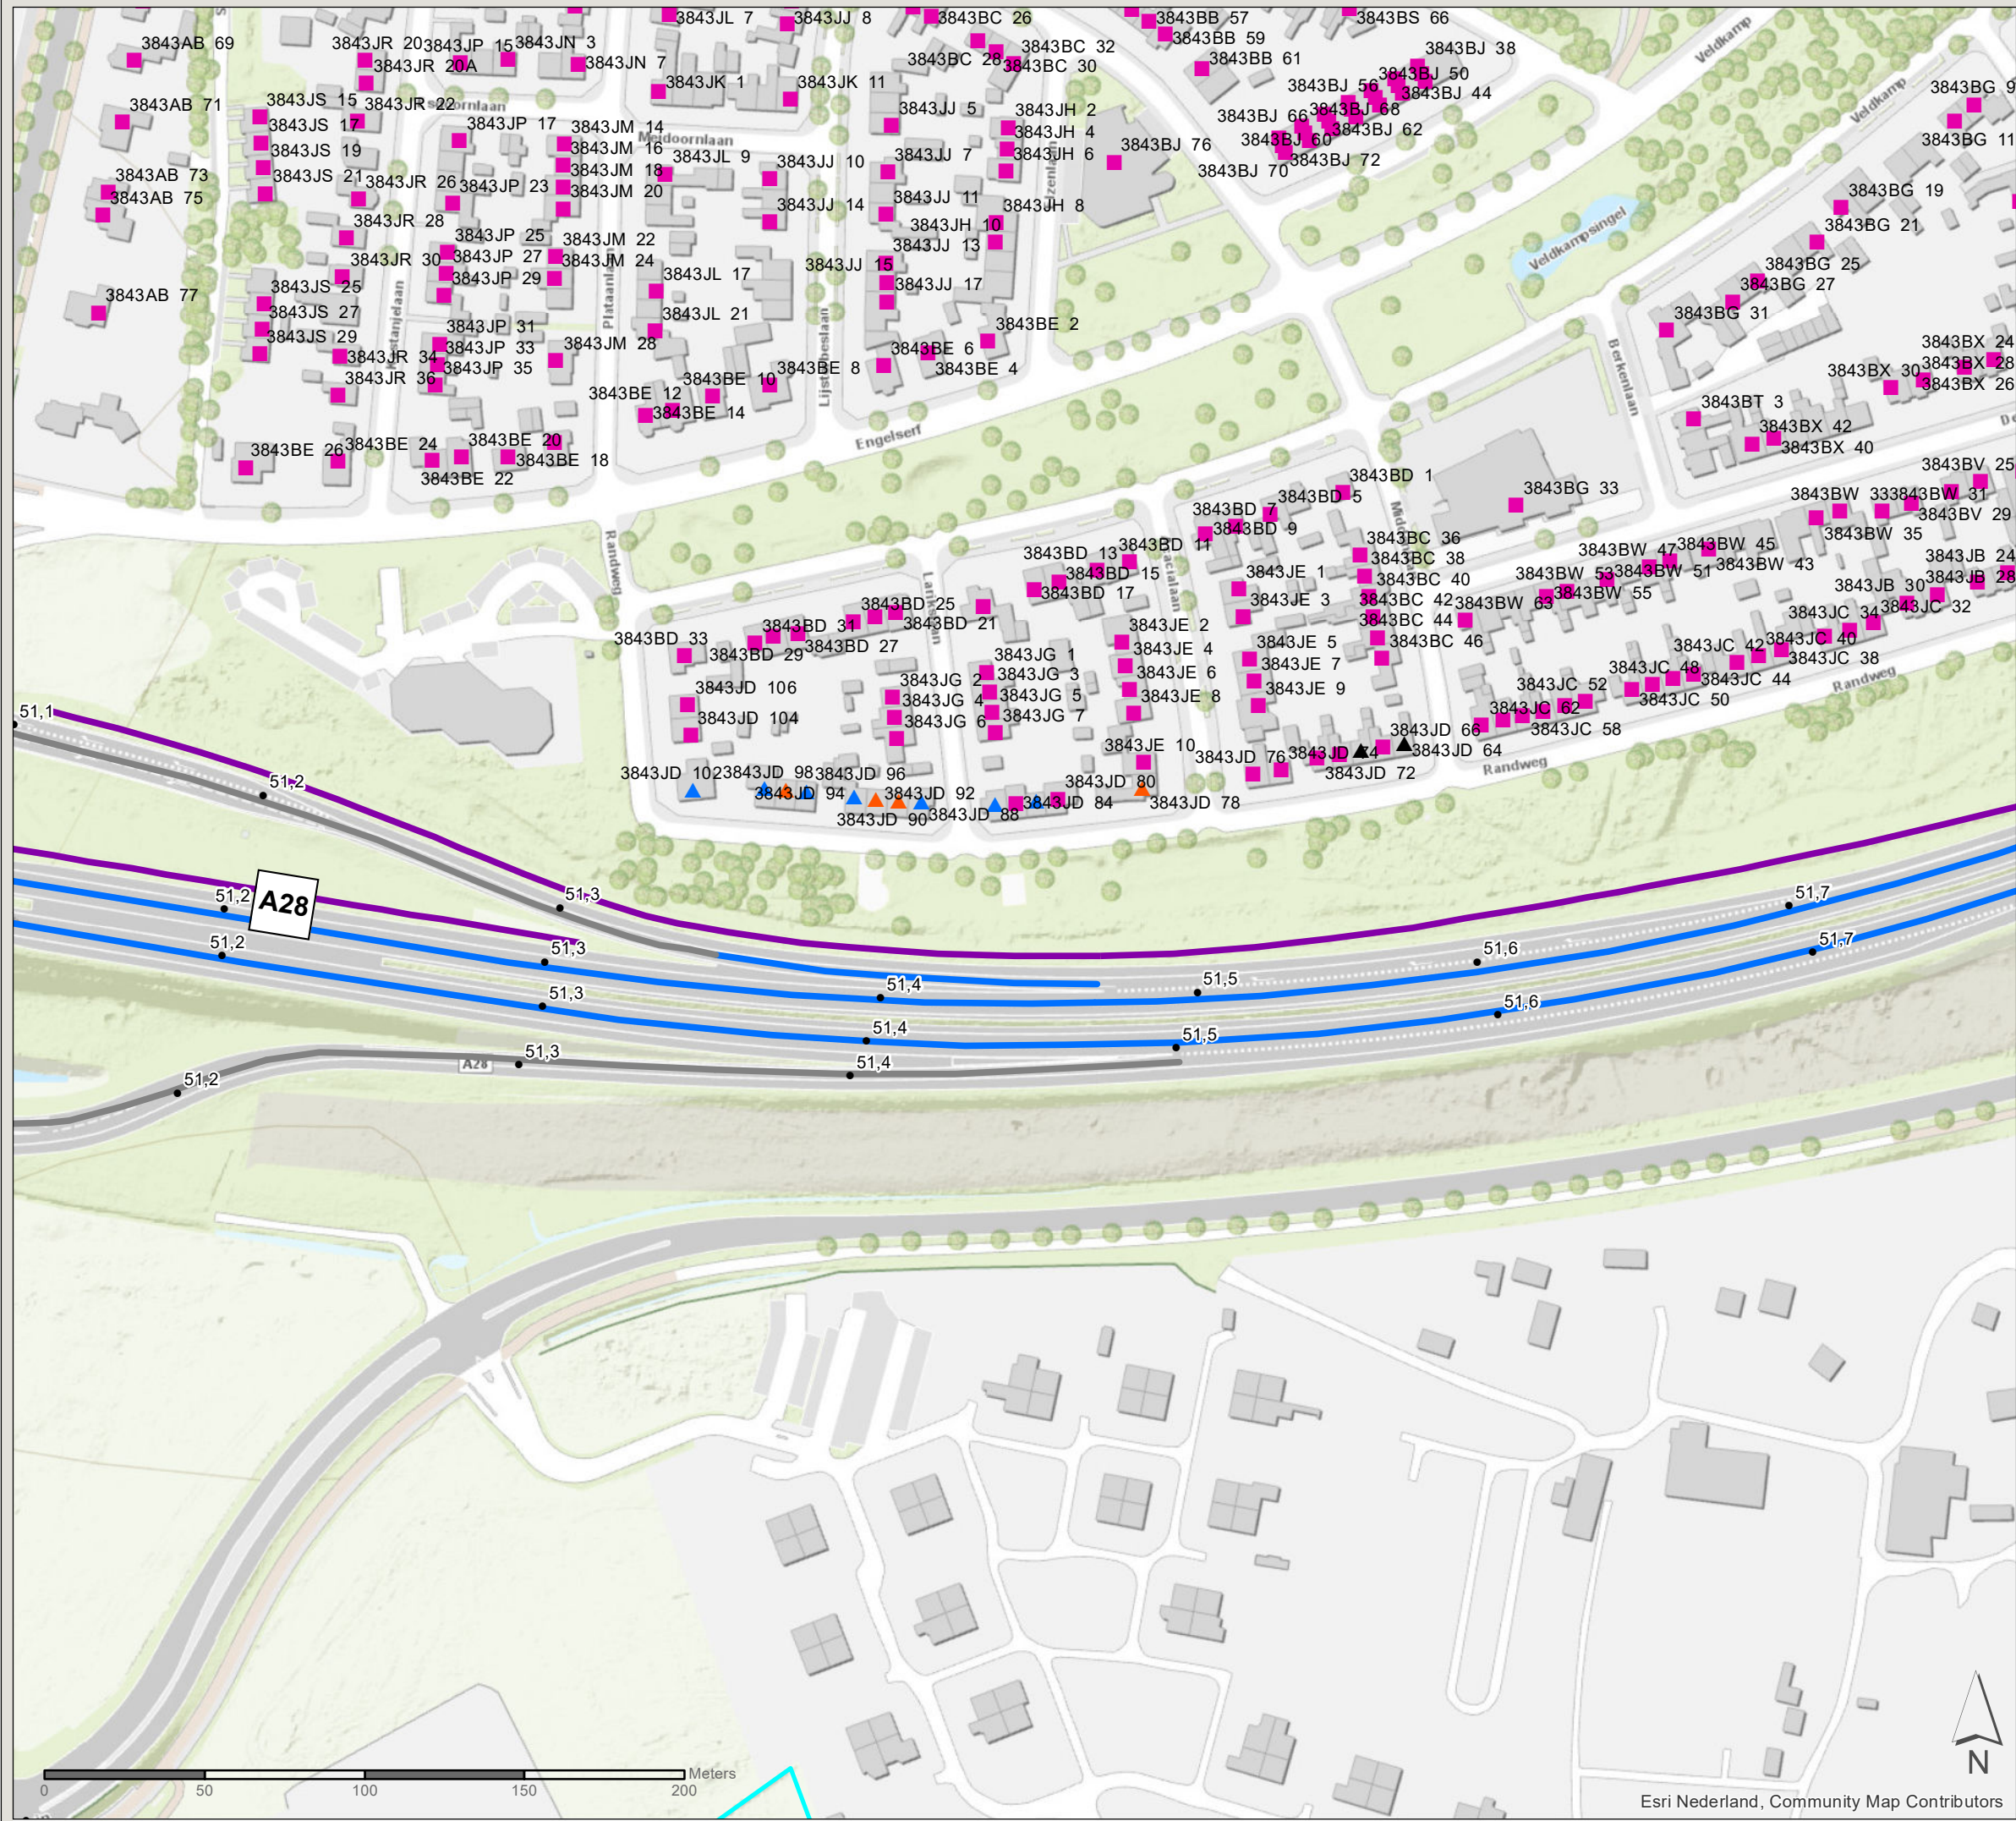

Akoestisch onderzoek MJPG Perceel 3

GPP-wijziging Harderwijk

Kaartblad: bestaande situatie en alle knelpuntwoningen

Subkaart: 2 / 6

Legenda

- Gemeentegrens
- Bestaande overdrachtsmaatregel

Saneringsobject

- Sanering type A
- Sanering type A & B
- Sanering type B
- Plafondoverschrijding

Wegdekverharding

- ZOAB
- Referentiewegdek



PN: 365922

Datum: 30-10-2020

Schaal: 1:2.000

Formaat: A3

Getekend door: Pim van de Steeg

Gecontroleerd door: Rob Cornelis

SWECO

Sweco Nederland B.V.


Postbus 203

3730 AE De Bilt

T +31 88 811 66 00

F +31 30 310 04 14

www.sweco.nl

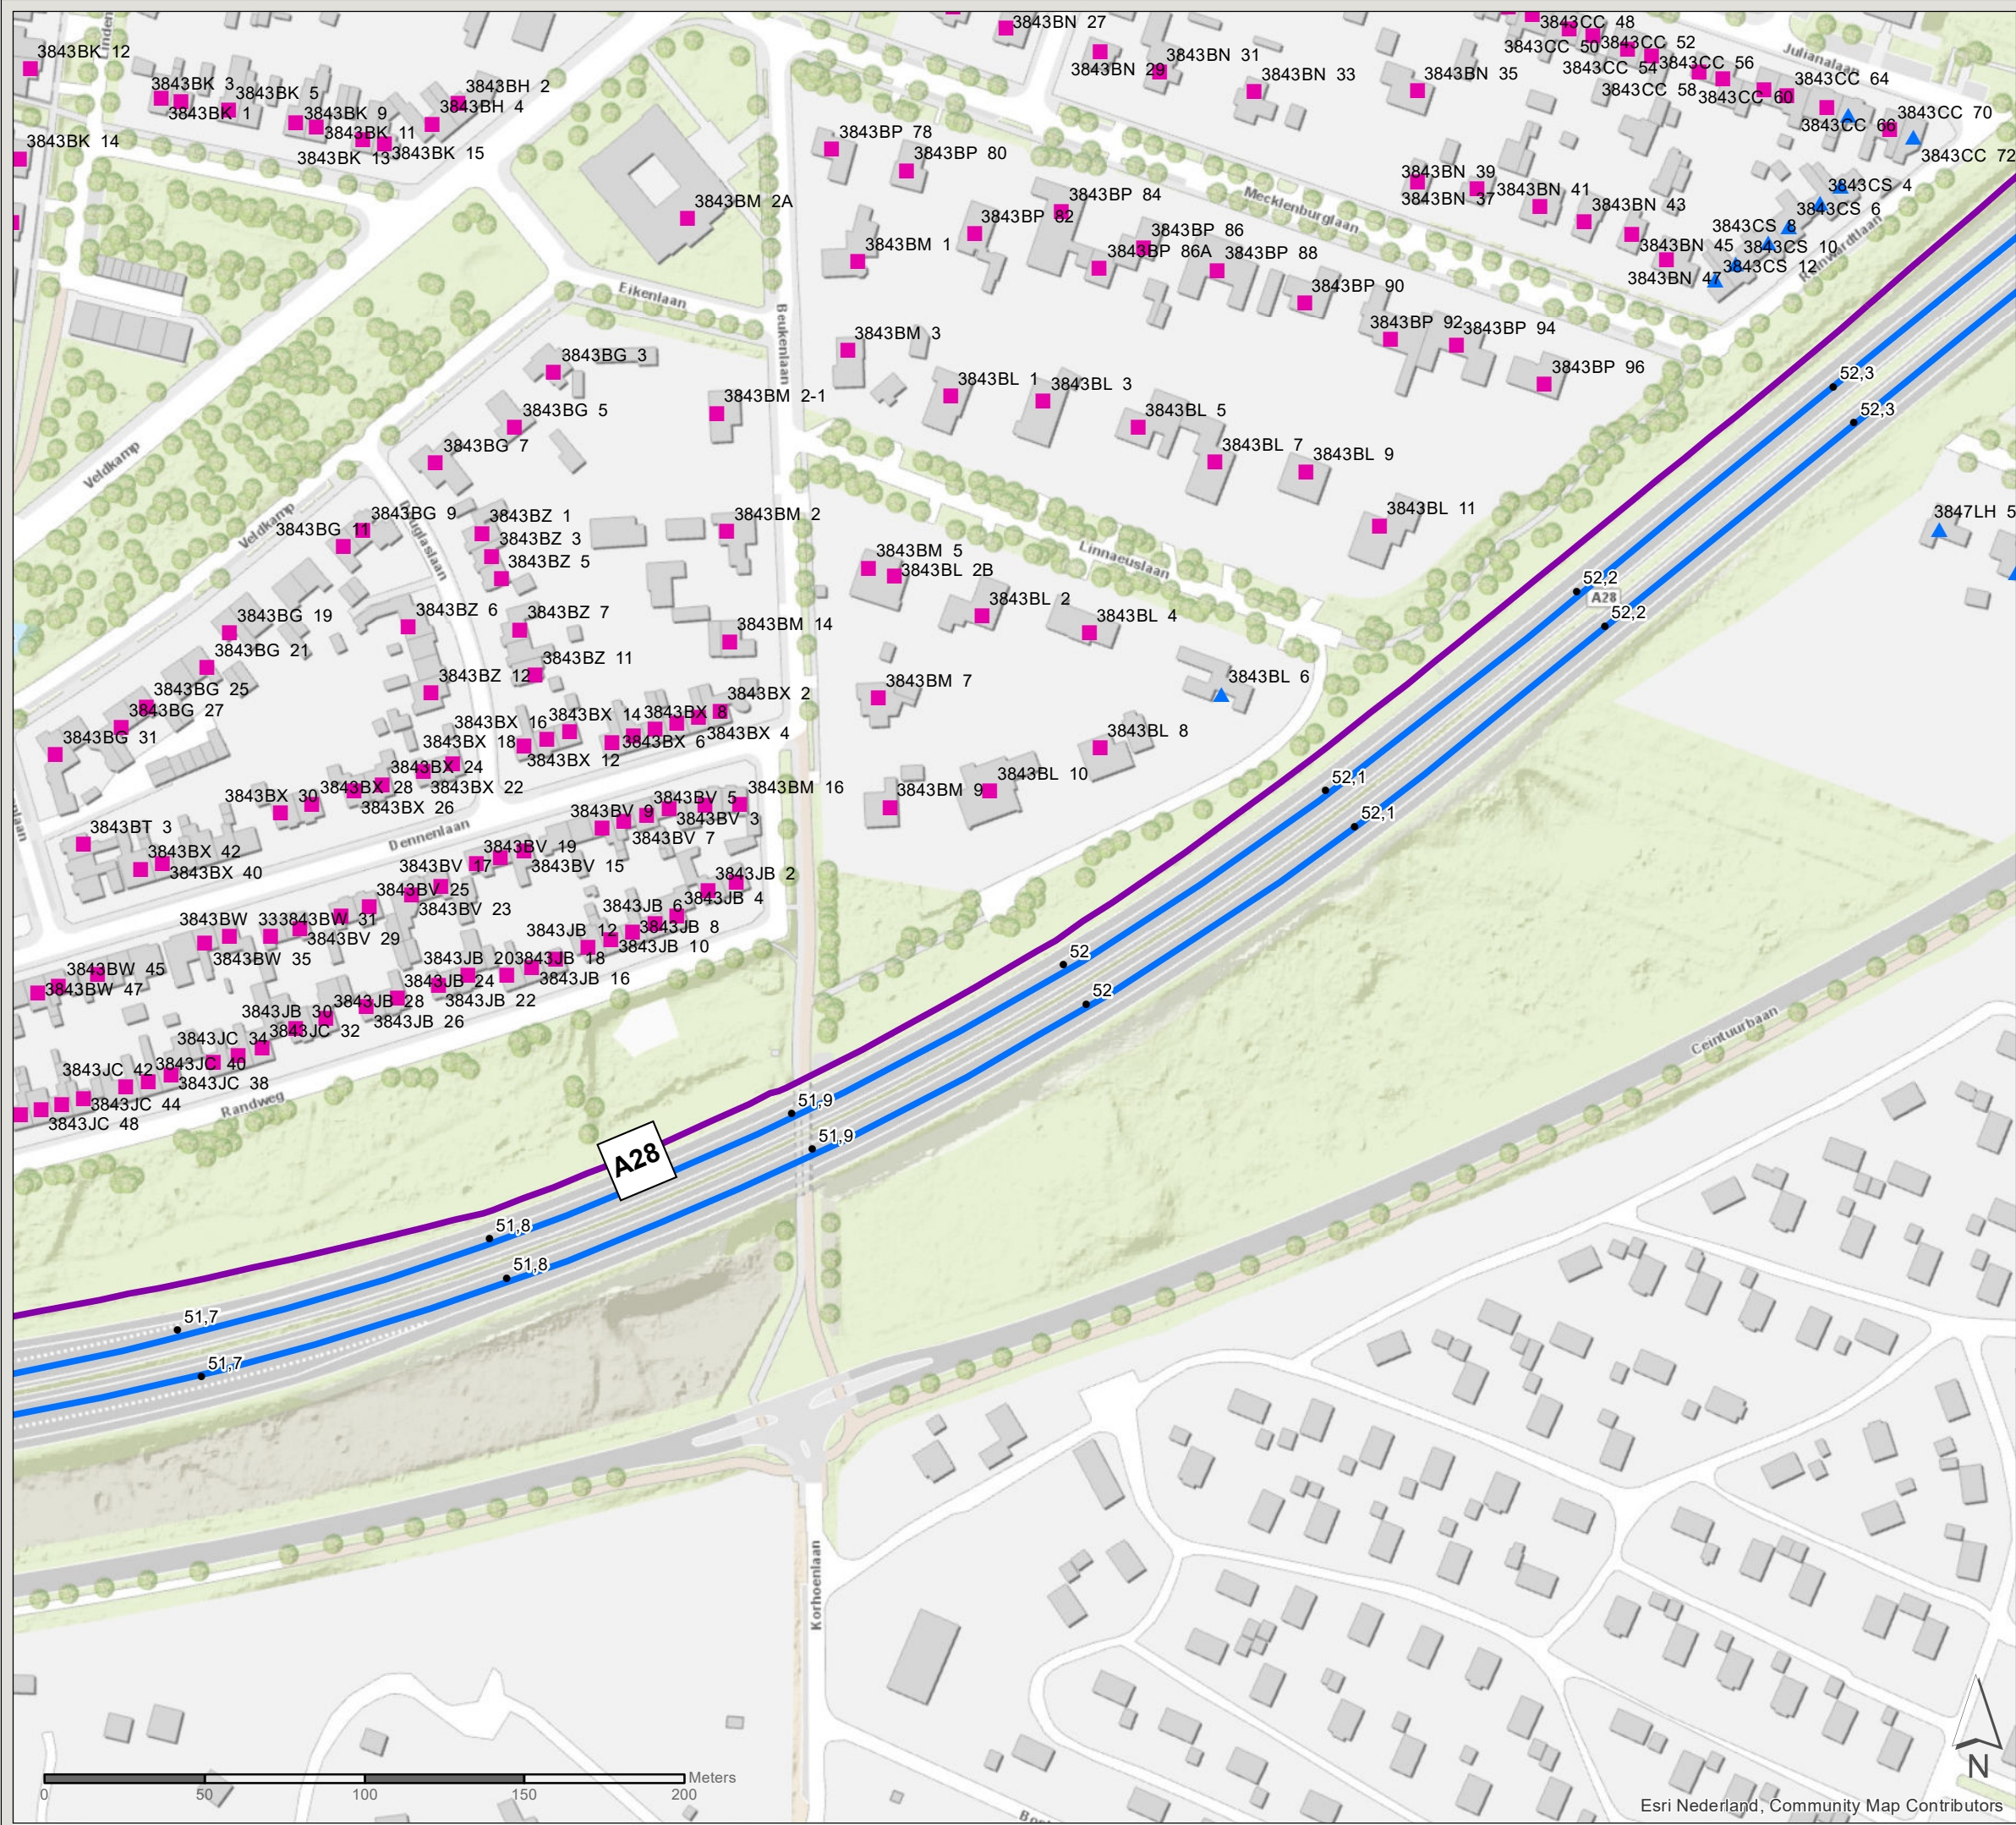

Akoestisch onderzoek MJPG Perceel 3

GPP-wijziging Harderwijk

Kaartblad: bestaande situatie en alle knelpuntwoningen

Subkaart: 3 / 6

Legenda

- Gemeentegrens
- Bestaande overdrachtsmaatregel

Saneringsobject

- Sanering type B
- Plafondoverschrijding

Wegdekverharding

- ZOAB



PN: 365922


Datum: 30-10-2020

Schaal: 1:2.000

Formaat: A3

Getekend door: Pim van de Steeg
Gecontroleerd door: Rob Cornelis

SWECO
Sweco Nederland B.V.
Postbus 203
3730 AE De Bilt
T +31 88 811 66 00
F +31 30 310 04 14
www.sweco.nl

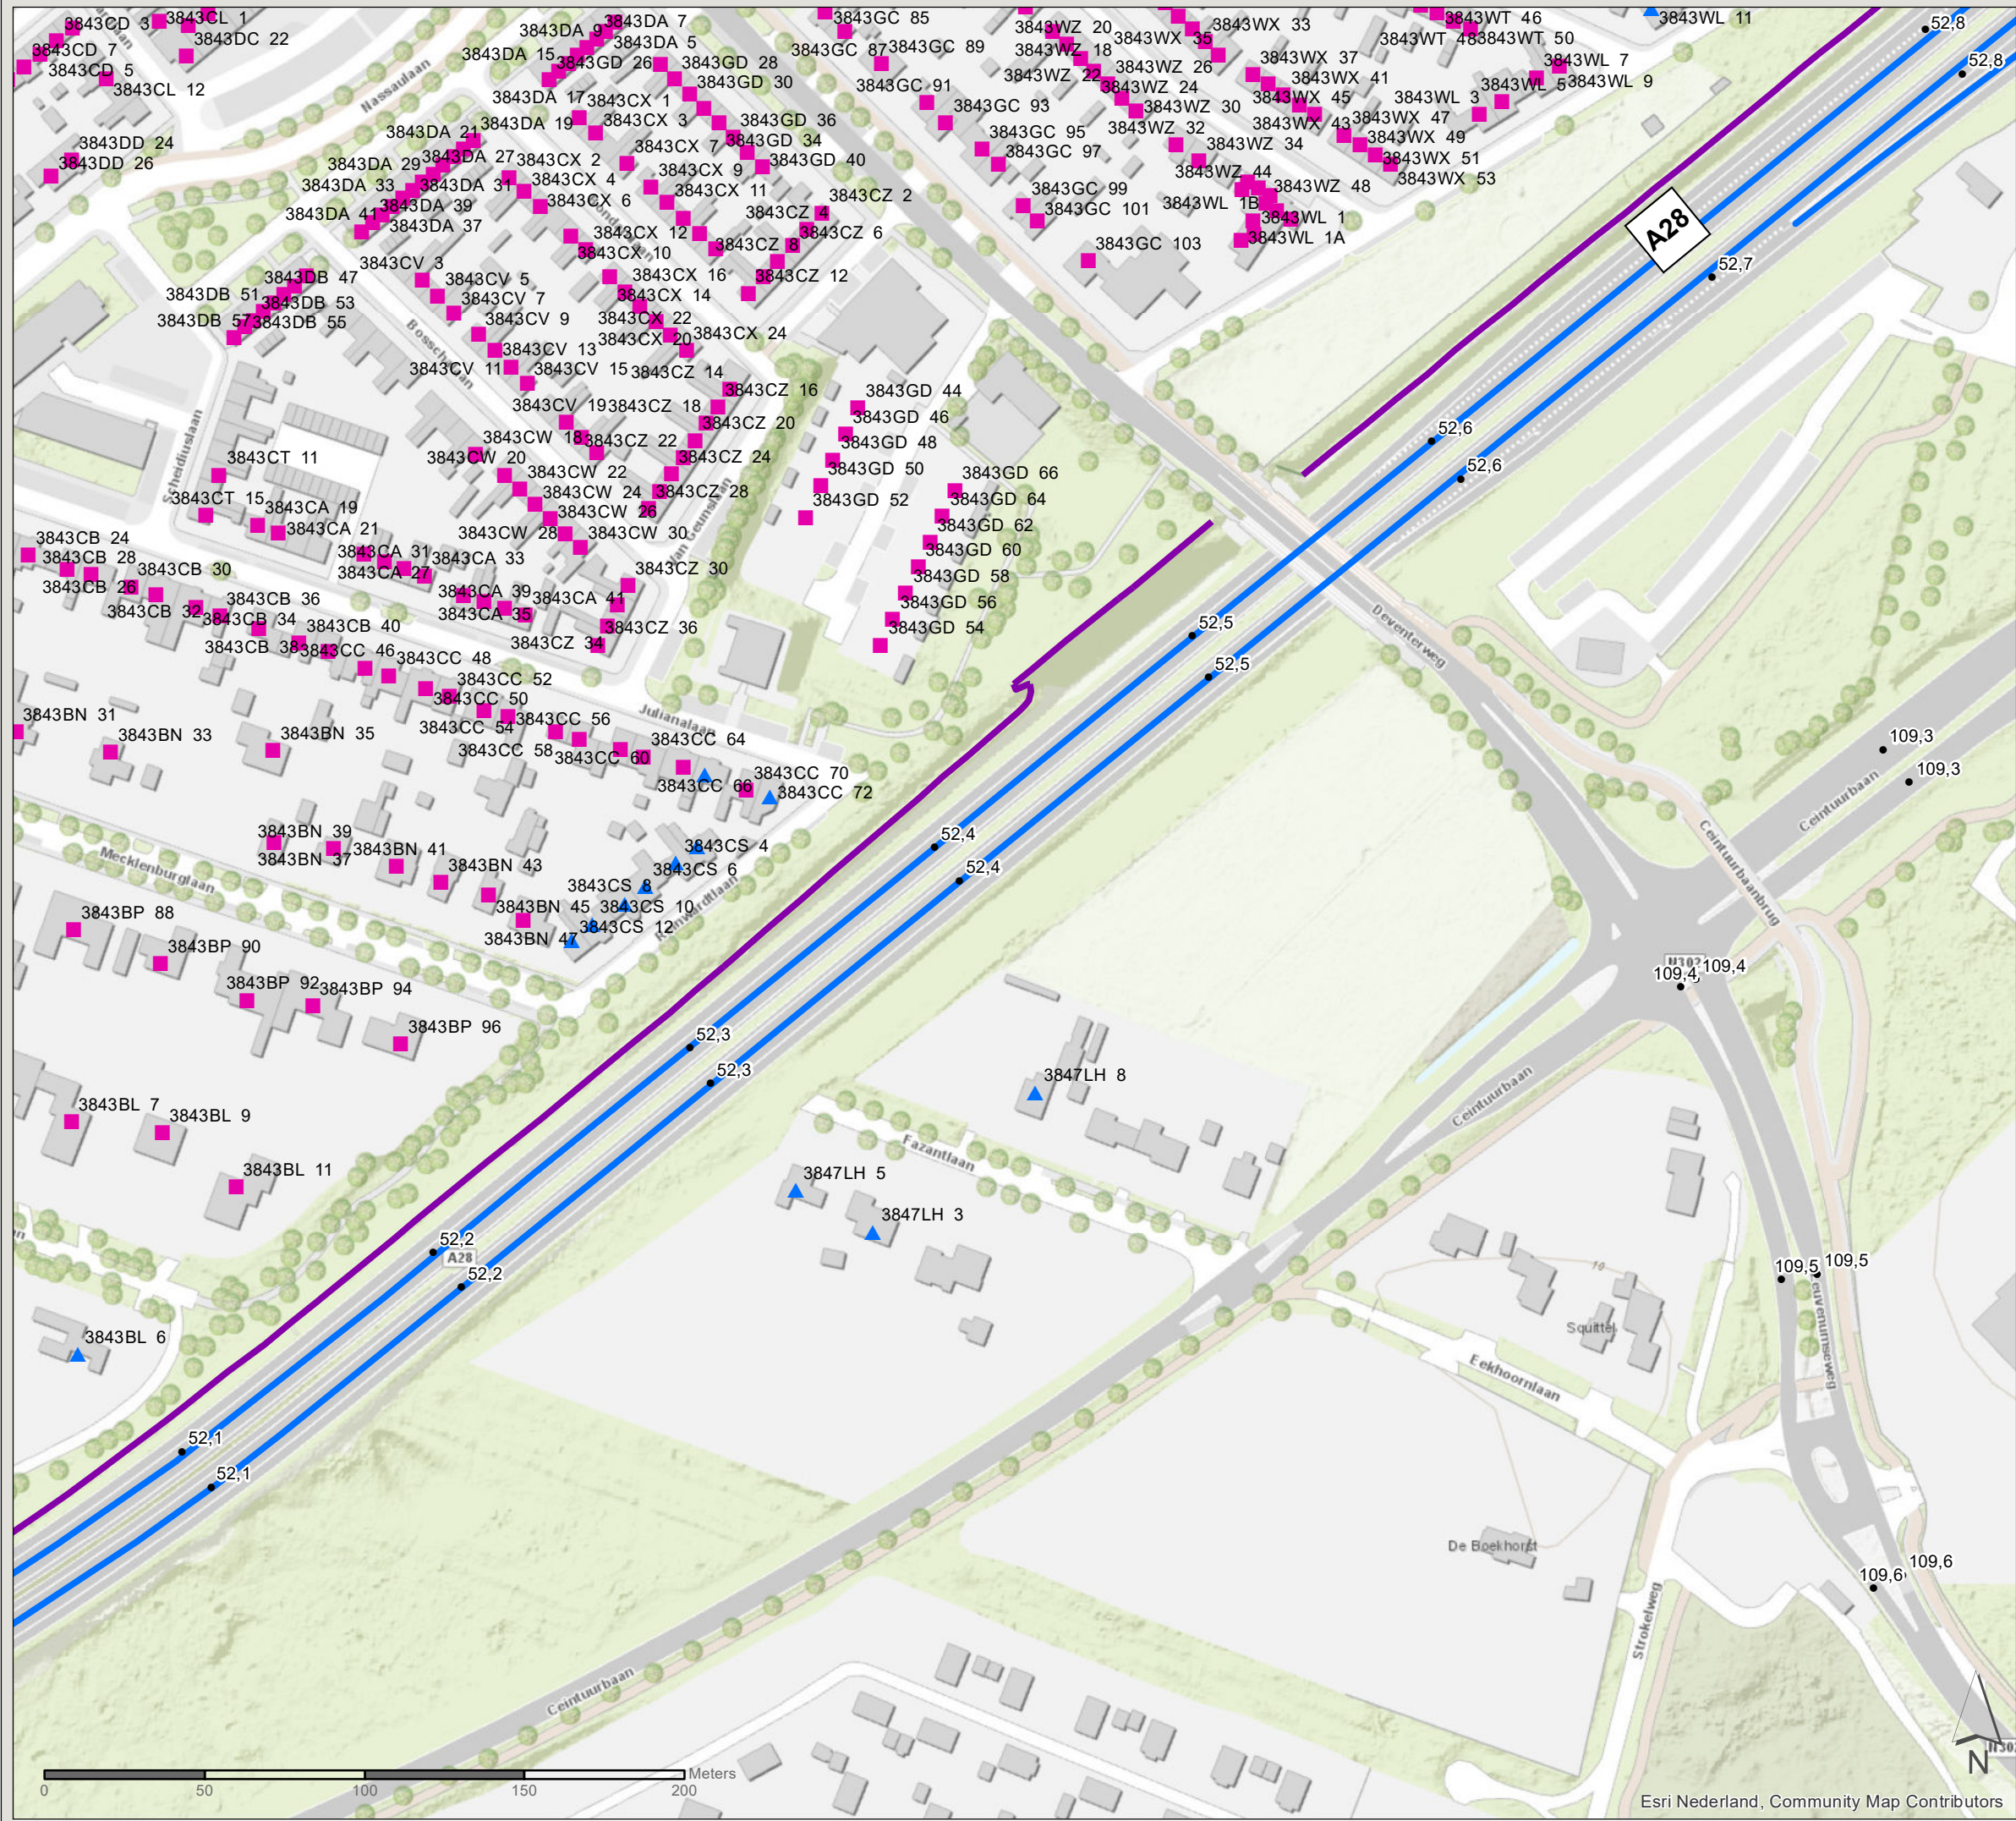

Akoestisch onderzoek MJPG Perceel 3

GPP-wijziging Harderwijk

Kaartblad: bestaande situatie en alle knelpuntwoningen

Subkaart: 4 / 6

Legenda

- Gemeentegrens
- Bestaande overdrachtsmaatregel

Saneringsobject

- Sanering type B
- Plafondoverschrijding

Wegdekverharding

- ZOAB



PN: 365922


Datum: 30-10-2020

Schaal: 1:2.000

Formaat: A3

Getekend door: Pim van de Steeg
Gecontroleerd door: Rob Cornelis

SWECO
Sweco Nederland B.V.
Postbus 203
3730 AE De Bilt
T +31 88 811 66 00
F +31 30 310 04 14
www.sweco.nl

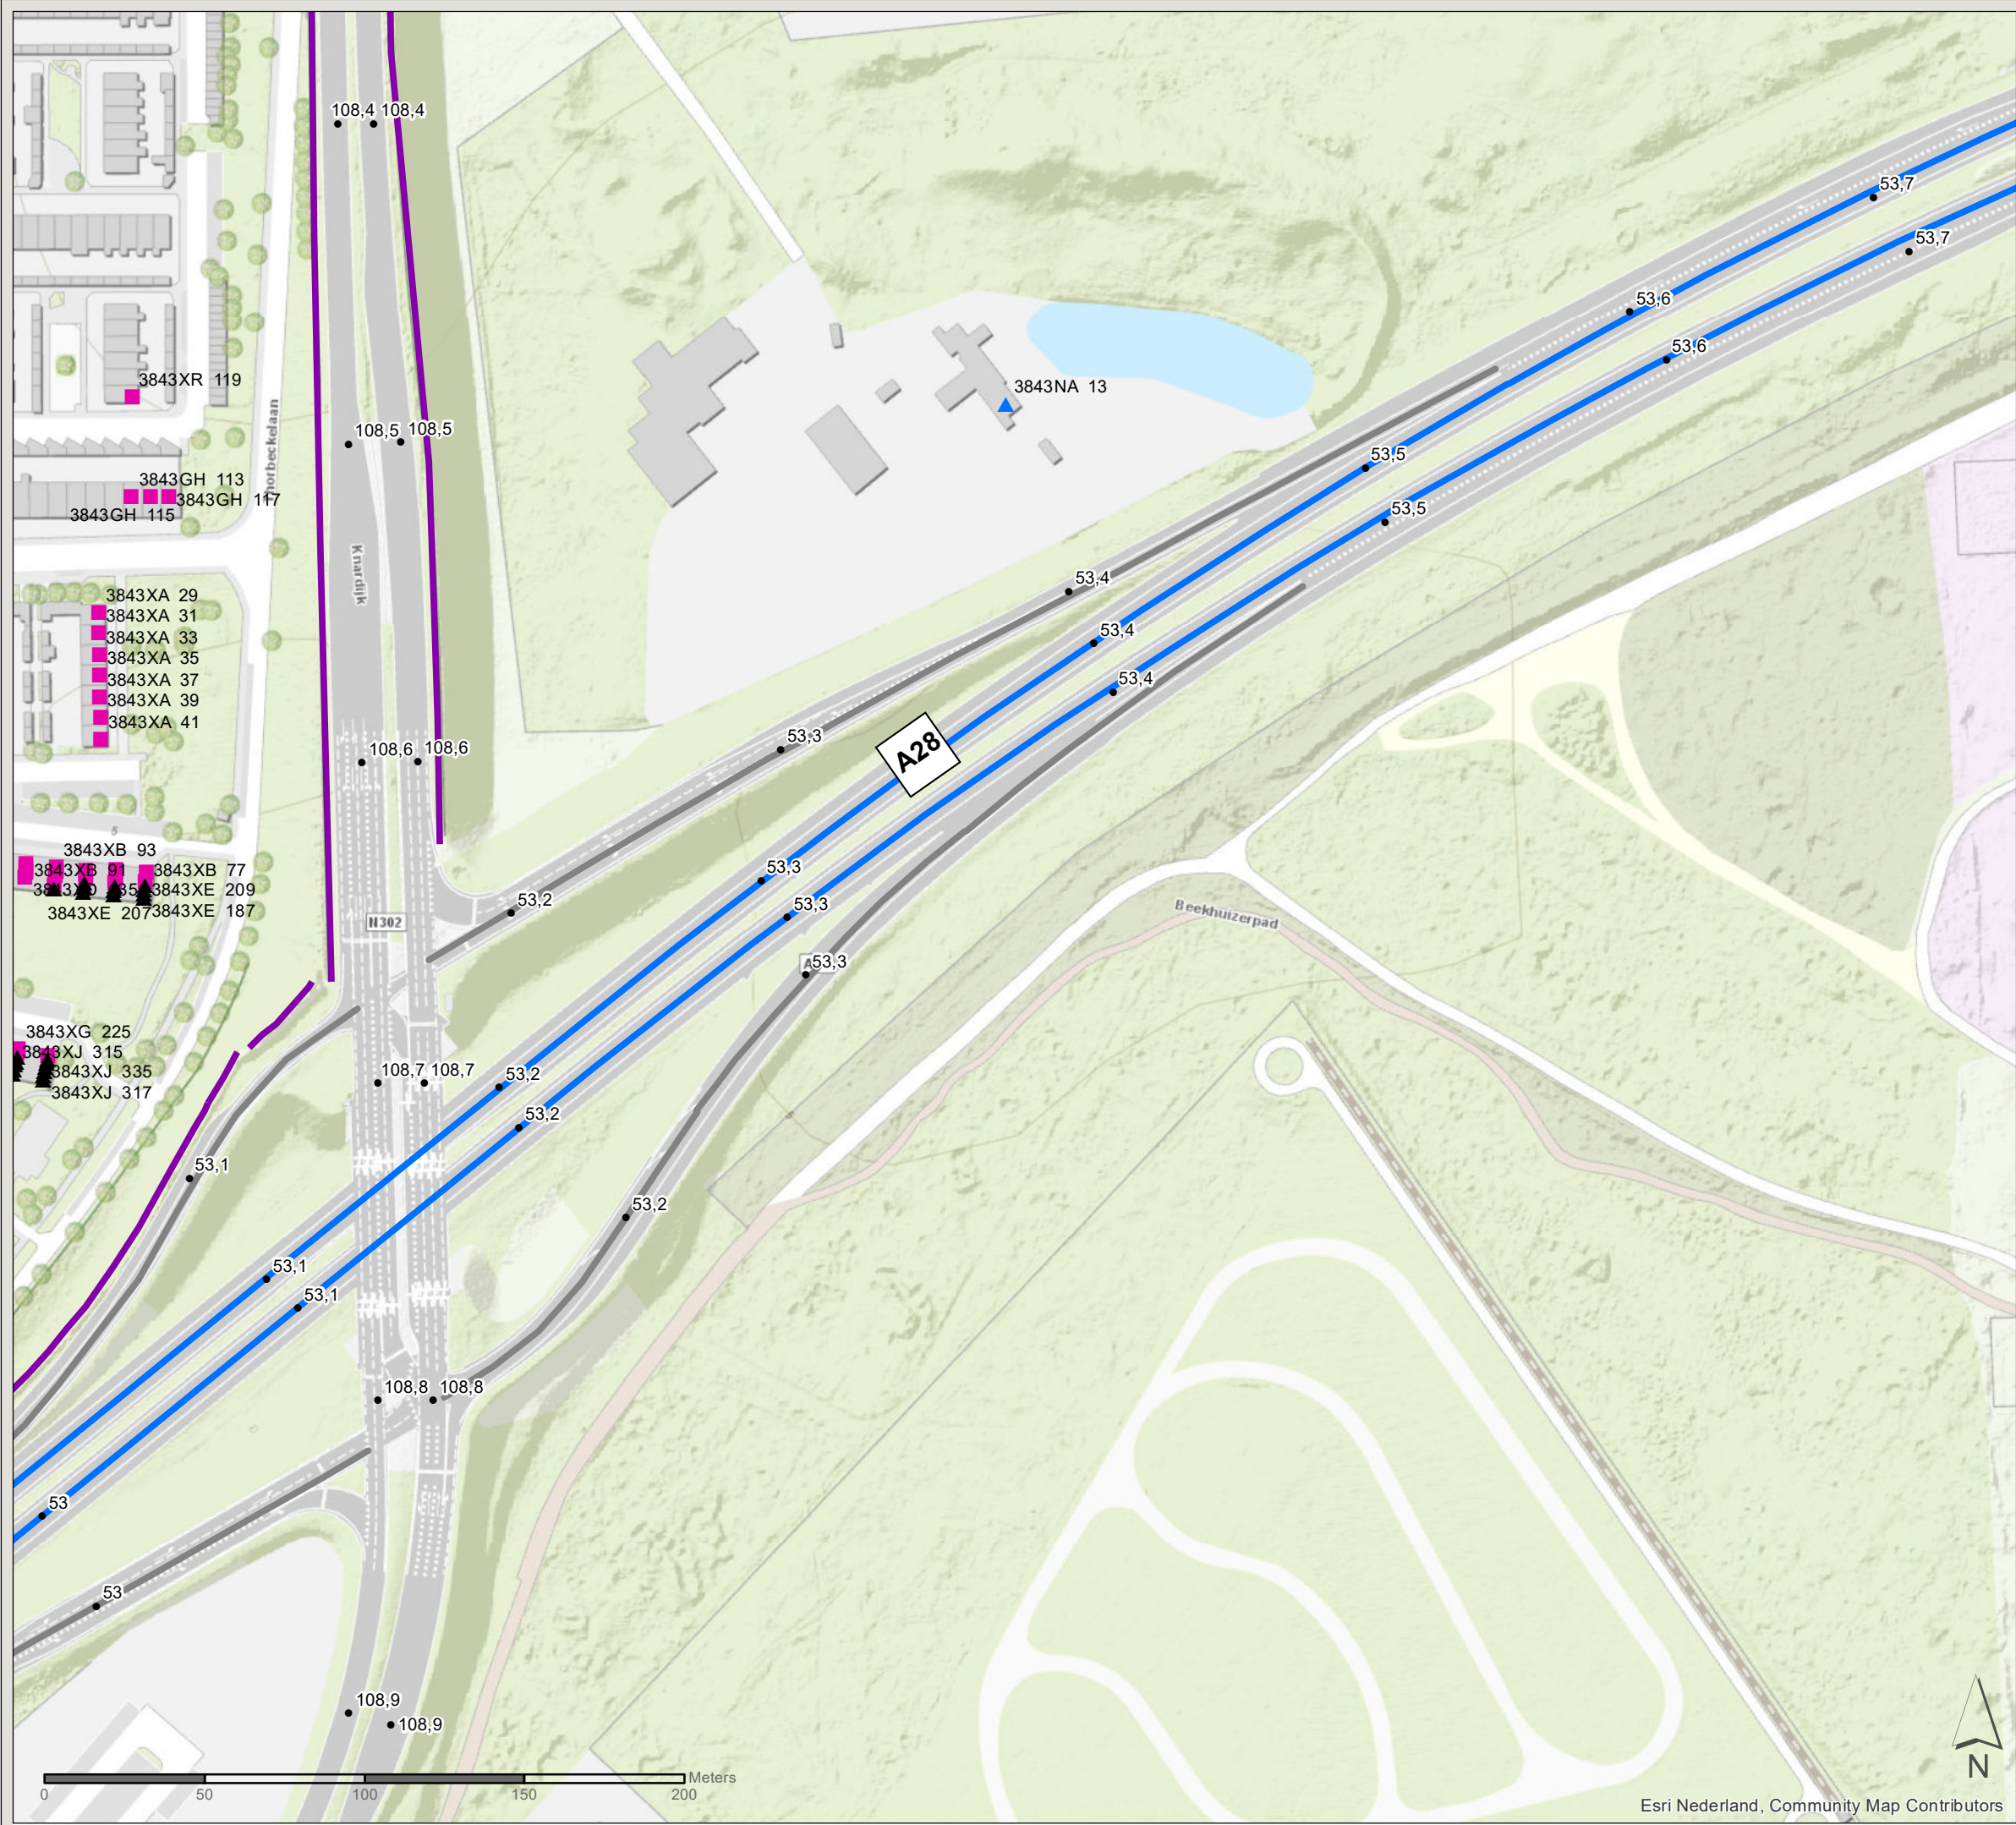

Akoestisch onderzoek MJPG Perceel 3

GPP-wijziging Harderwijk

Kaartblad: bestaande situatie en alle knelpuntwoningen

Subkaart: 6 / 6

Legenda

- Gemeentegrens
- Bestaande overdrachtsmaatregel

Saneringsobject

- Sanering type A
- Sanering type B
- Plafondoverschrijding

Wegdekverharding

- ZOAB
- Referentiewegdek



PN: 365922

Datum: 30-10-2020

Schaal: 1:2.000

Formaat: A3

Getekend door: Pim van de Steeg
Gecontroleerd door: Rob Cornelis

SWECO
Sweco Nederland B.V.
Postbus 203
3730 AE De Bilt
T +31 88 811 66 00
F +31 30 310 04 14
www.sweco.nl