


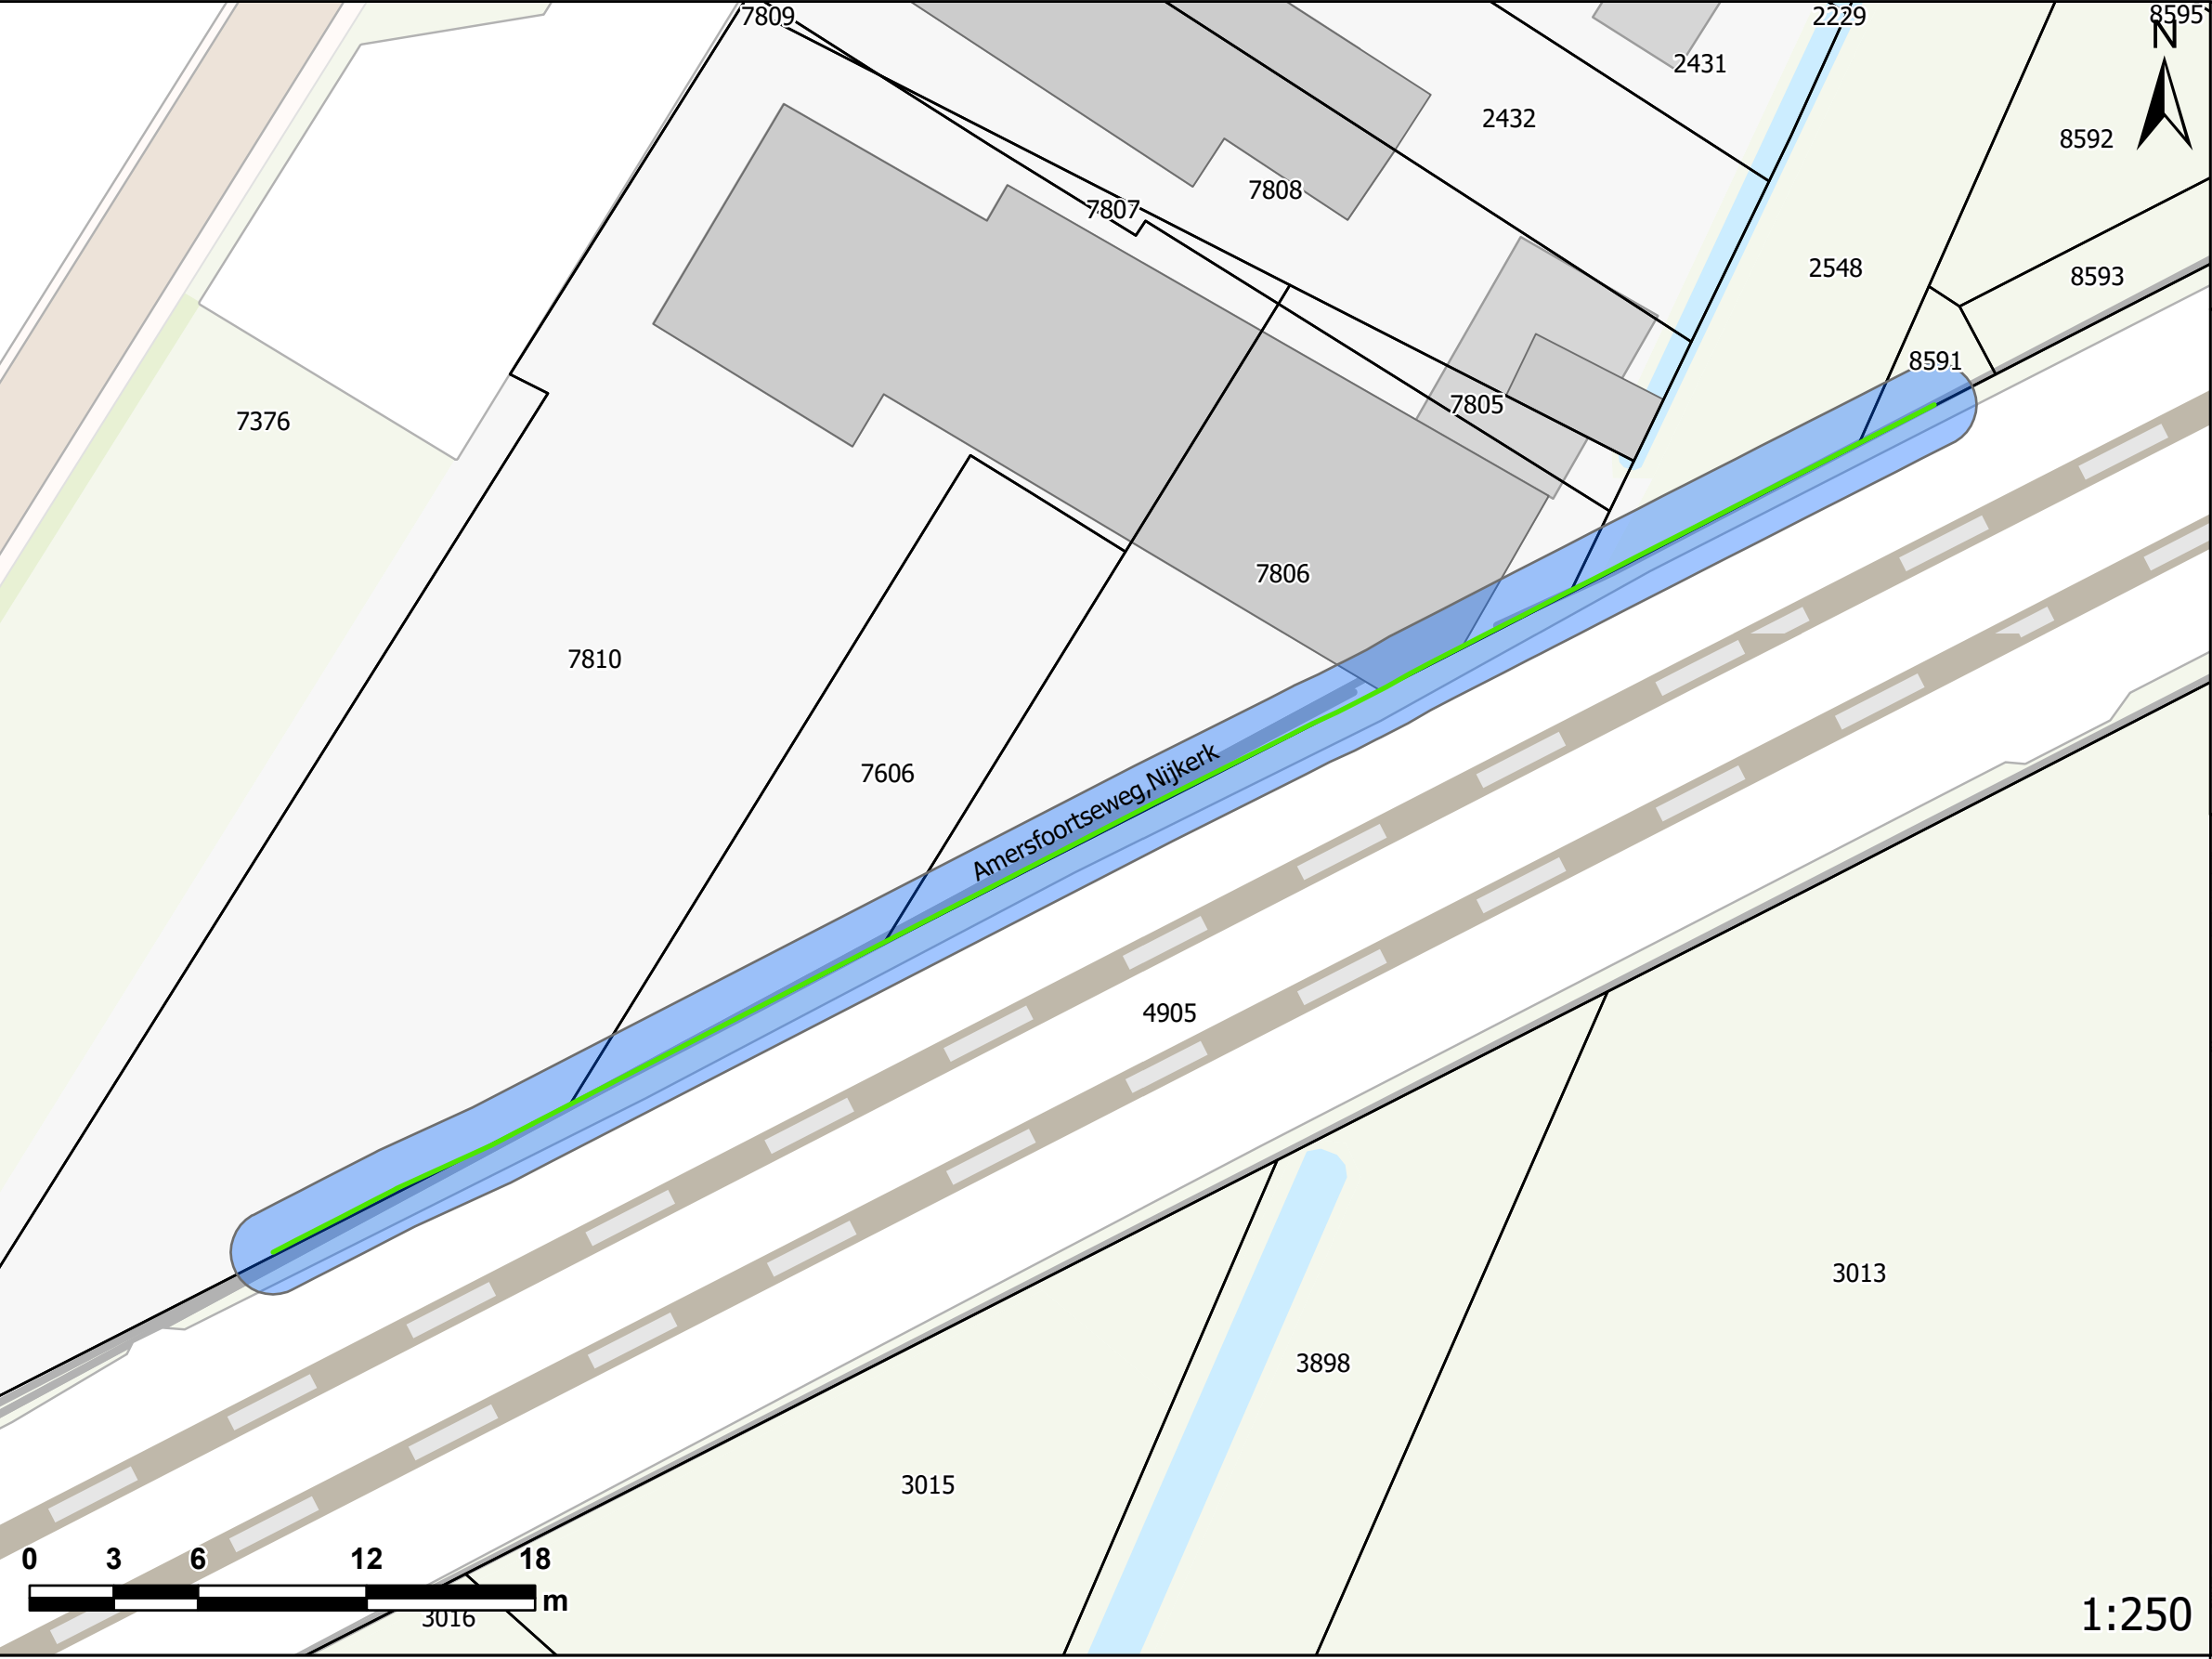

Indicatie ruimtebeslag geluidsmaatregel

Locatie: Amersfoortseweg
Tekening 1 van 1


!VOORLOPIG ONTWERP
SCHERMLOCATIE EN
HOOGTE KUNNEN NOG
WIJZIGEN!



- Hoogte schermen
- 1
 - 1.5
 - 2
 - 3
 - 4
- Onderhoudspad
- Percelen
- Panden

Deze tekening is gebaseerd op de
inzichten uit februari 2023 en indicatief.

Luchtfoto's kunnen vanwege parallax
afwijken van de kadastrale grenzen.

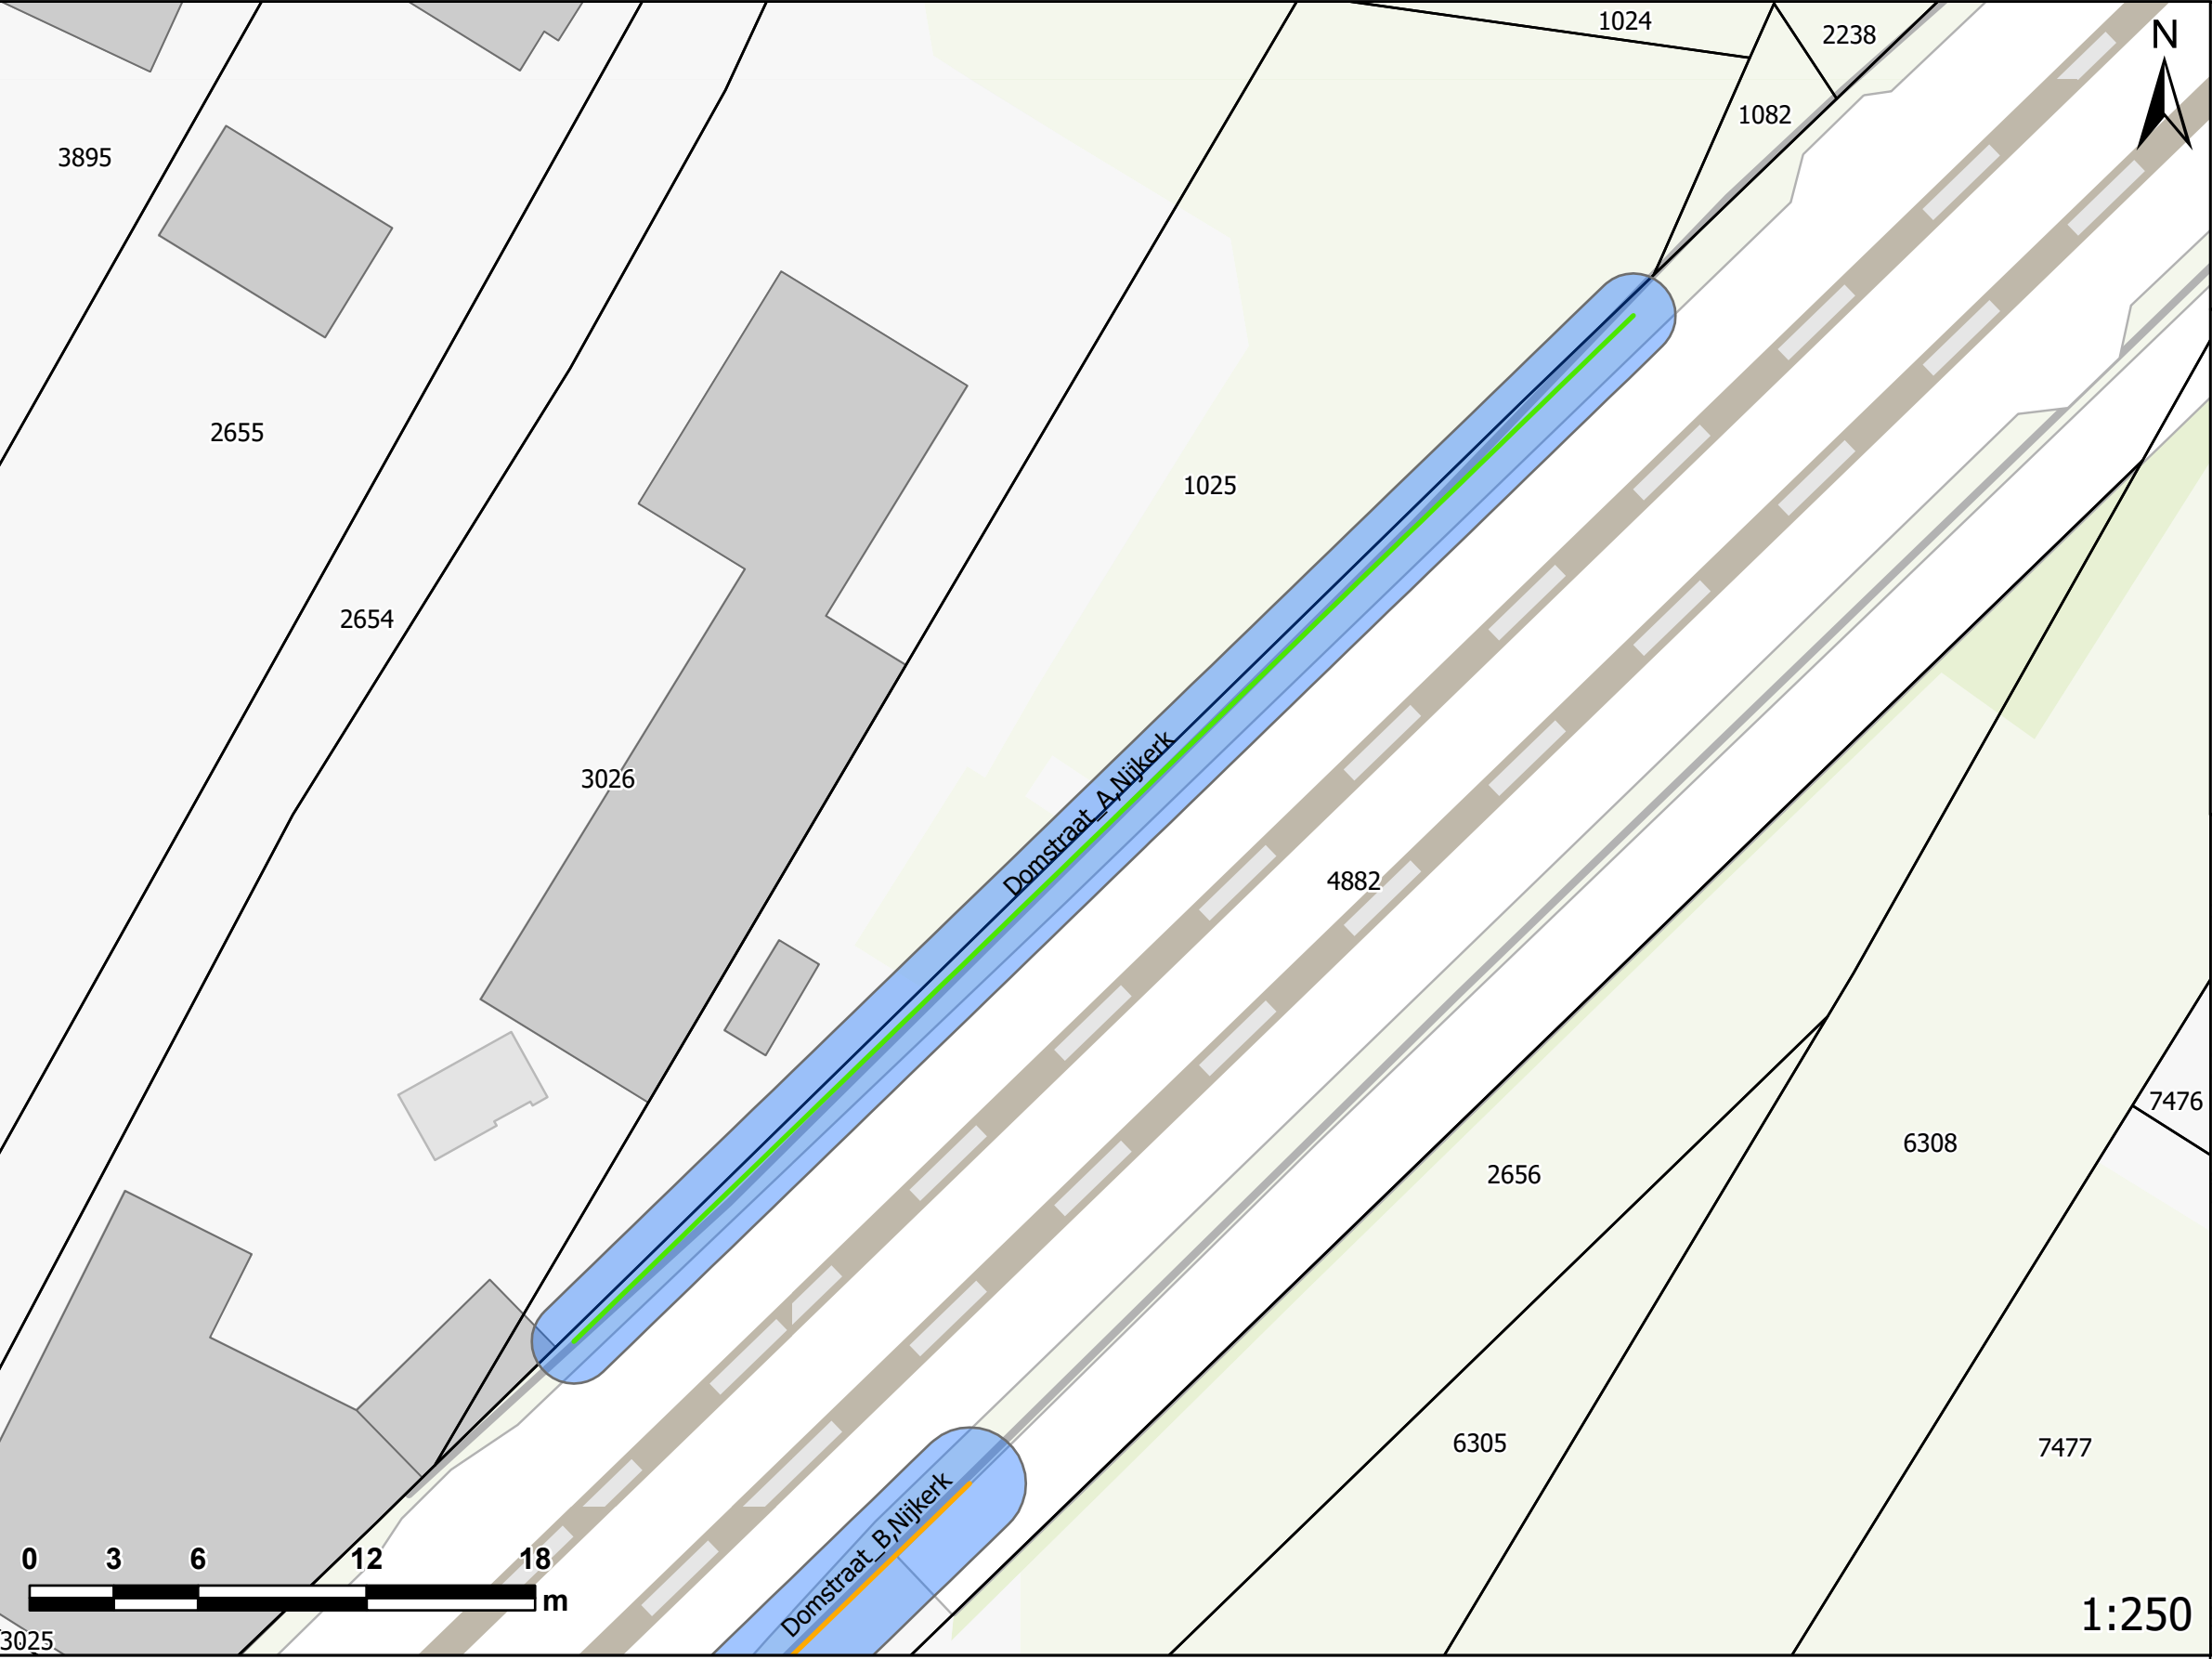

Hoogte schermen

1

1.5

2

3

4

Onderhoudspad


Percelen

Panden

Indicatie ruimtebeslag geluidsmaatregel

Locatie: Domstraat A
Tekening 1 van 1


!VOORLOPIG ONTWERP
SCHERMLOCATIE EN
HOOGTE KUNNEN NOG
WIJZIGEN!

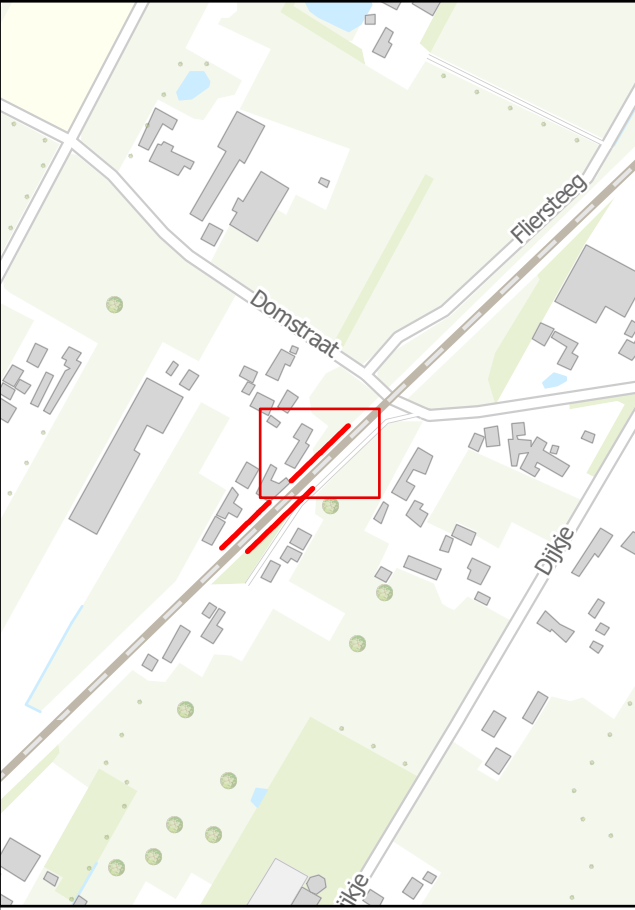

1:250

Deze tekening is gebaseerd op de
inzichten uit februari 2023 en indicatief.

Luchtfoto's kunnen vanwege parallax
afwijken van de kadastrale grenzen.

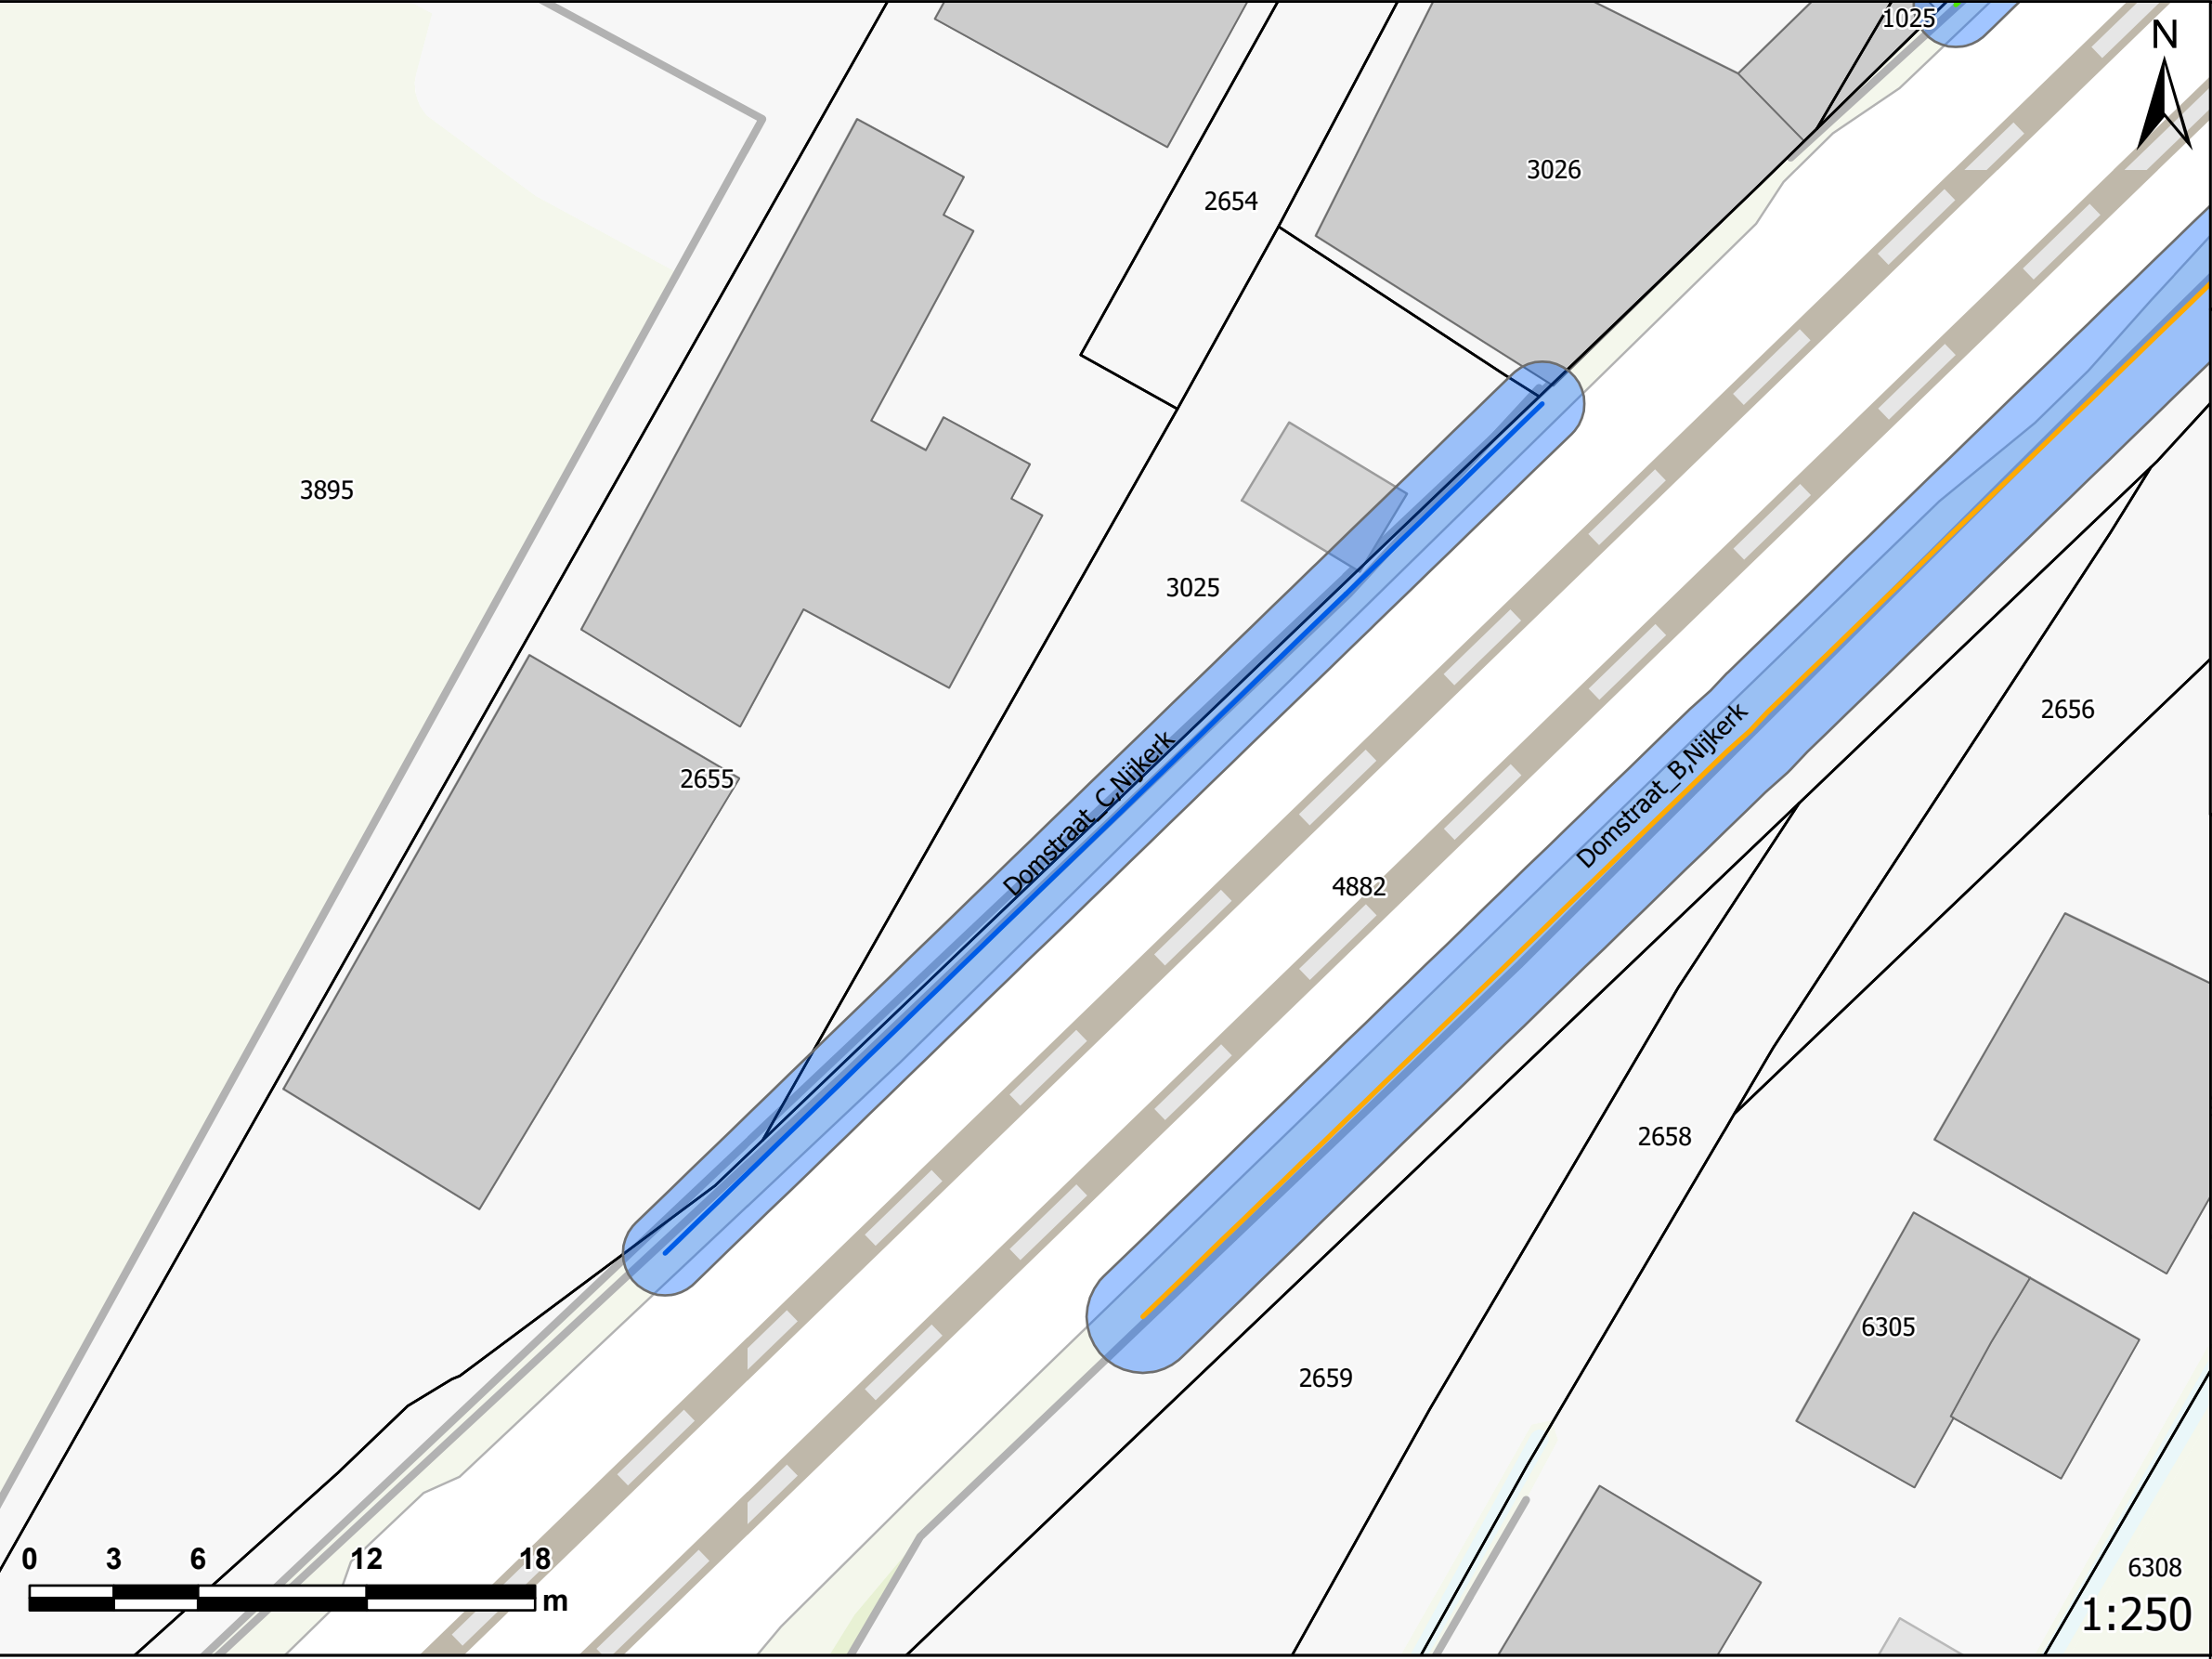

Indicatie ruimtebeslag geluidsmaatregel

Locatie: Domstraat C
Tekening 1 van 1

!VOORLOPIG ONTWERP
SCHERMLOCATIE EN
HOOGTE KUNNEN NOG
WIJZIGEN!



- Hoogte schermen
- 1
 - 1.5
 - 2
 - 3
 - 4
- Onderhoudspad
- Percelen
- Panden

Deze tekening is gebaseerd op de
inzichten uit februari 2023 en indicatief.


Luchtfoto's kunnen vanwege parallax
afwijken van de kadastrale grenzen.



Indicatie ruimtebeslag geluidsmaatregel

Locatie: Sophialaan A
Tekening 1 van 5

**!VOORLOPIG ONTWERP
SCHERMLOCATIE EN
HOOGTE KUNNEN NOG
WIJZIGEN!**

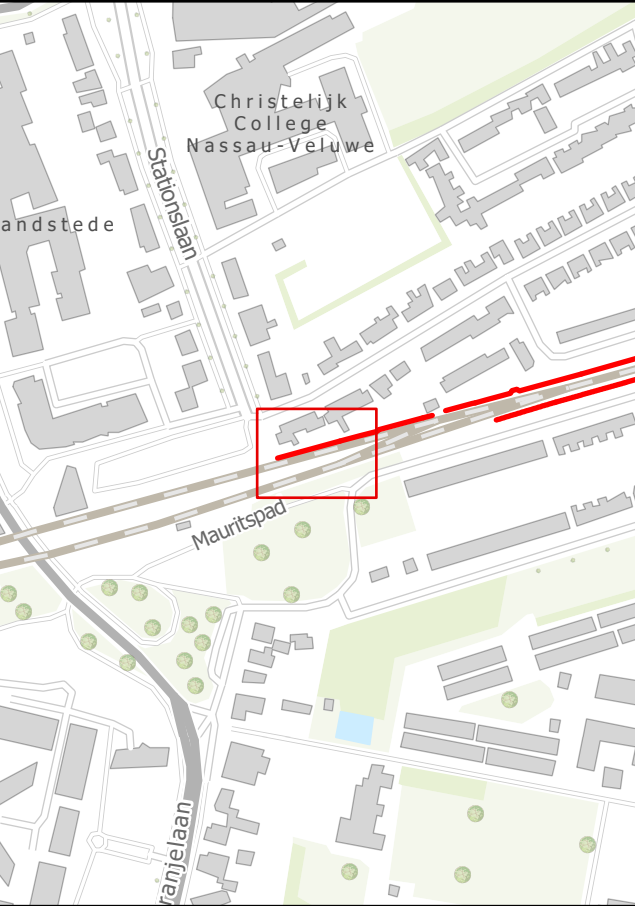

- Hoogte schermen
- 1

1.5

2

3

4


Onderhoudspad

Percelen

Panden

Deze tekening is gebaseerd op de inzichten uit februari 2023 en indicatief.


Luchtfoto's kunnen vanwege parallax afwijken van de kadastrale grenzen.

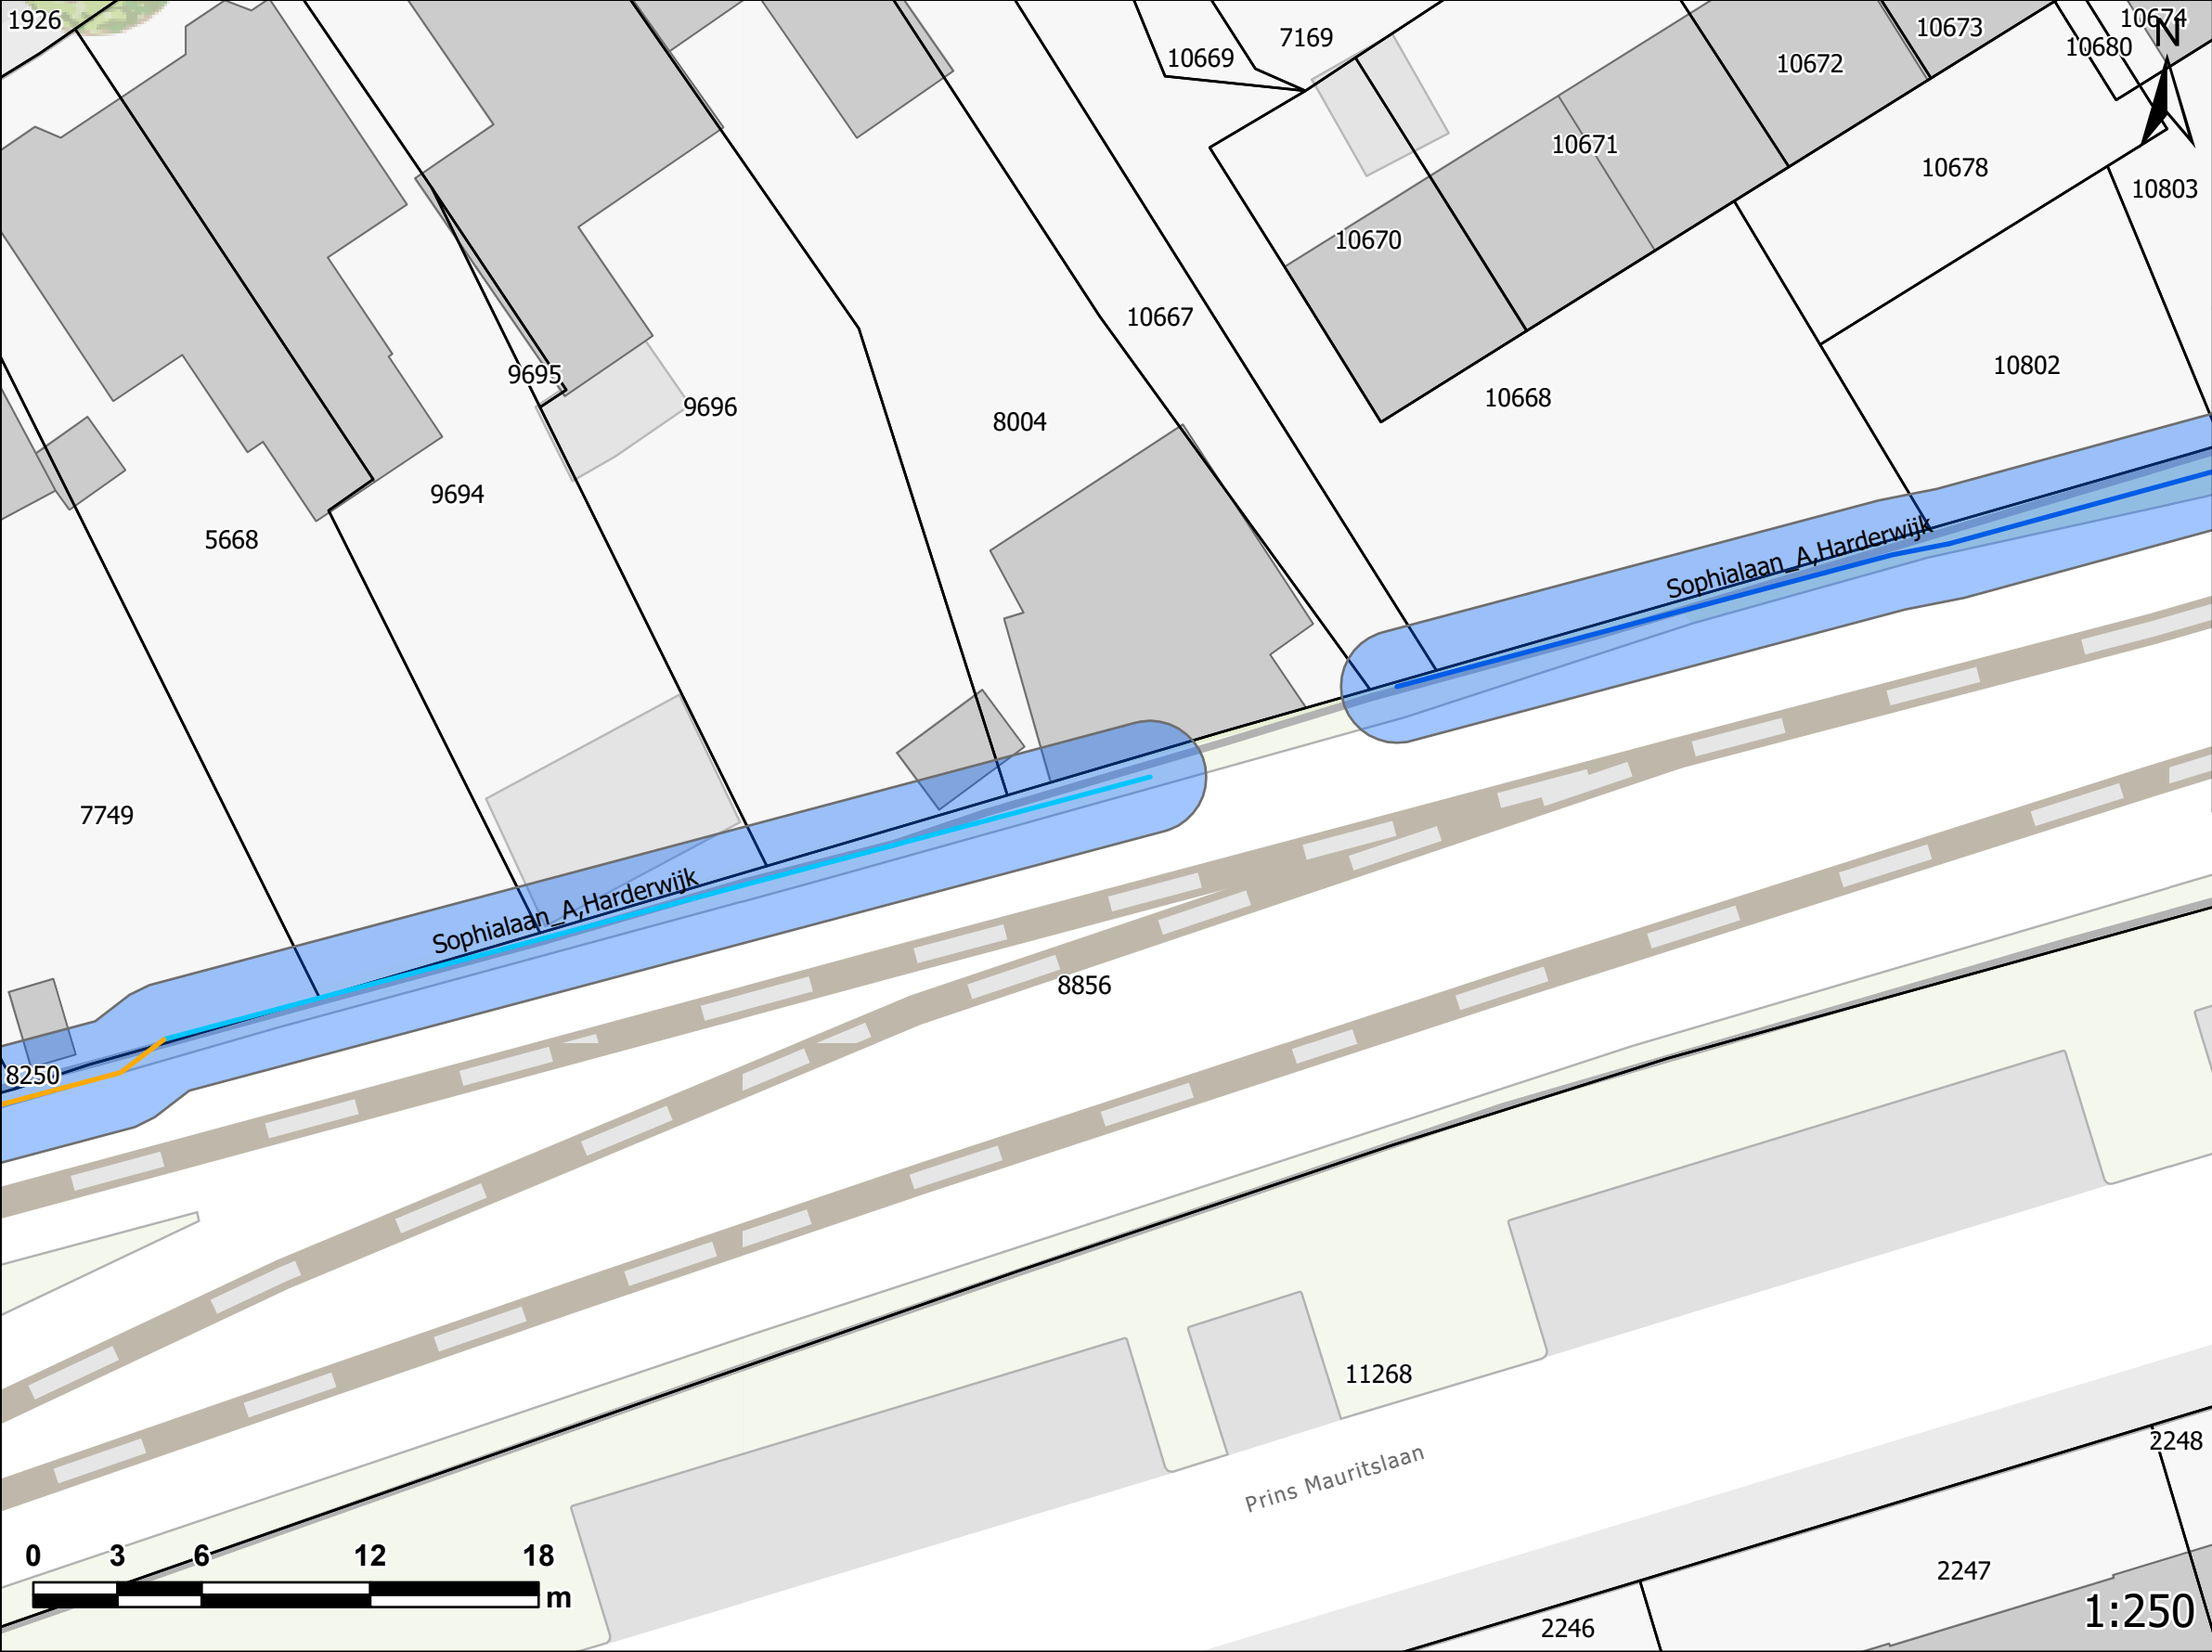

Indicatie ruimtebeslag geluidsmaatregel

Locatie: Sophialaan A
Tekening 2 van 5

**!VOORLOPIG ONTWERP
SCHERMLOCATIE EN
HOOGTE KUNNEN NOG
WIJZIGEN!**

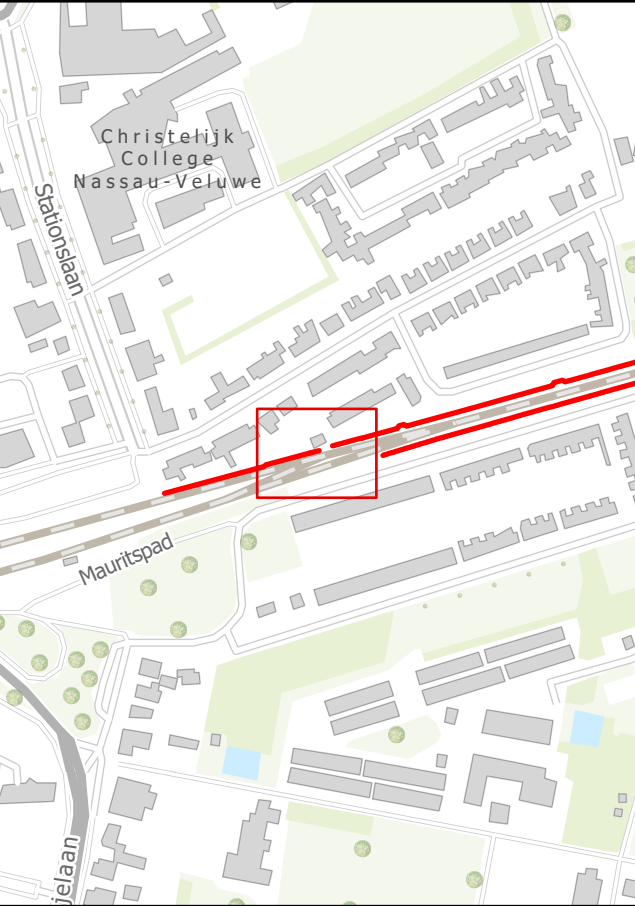

Hoogte schermen

1

1.5

2

3

4


Onderhoudspad

Percelen

Panden

Deze tekening is gebaseerd op de inzichten uit februari 2023 en indicatief.


Luchtfoto's kunnen vanwege parallax afwijken van de kadastrale grenzen.

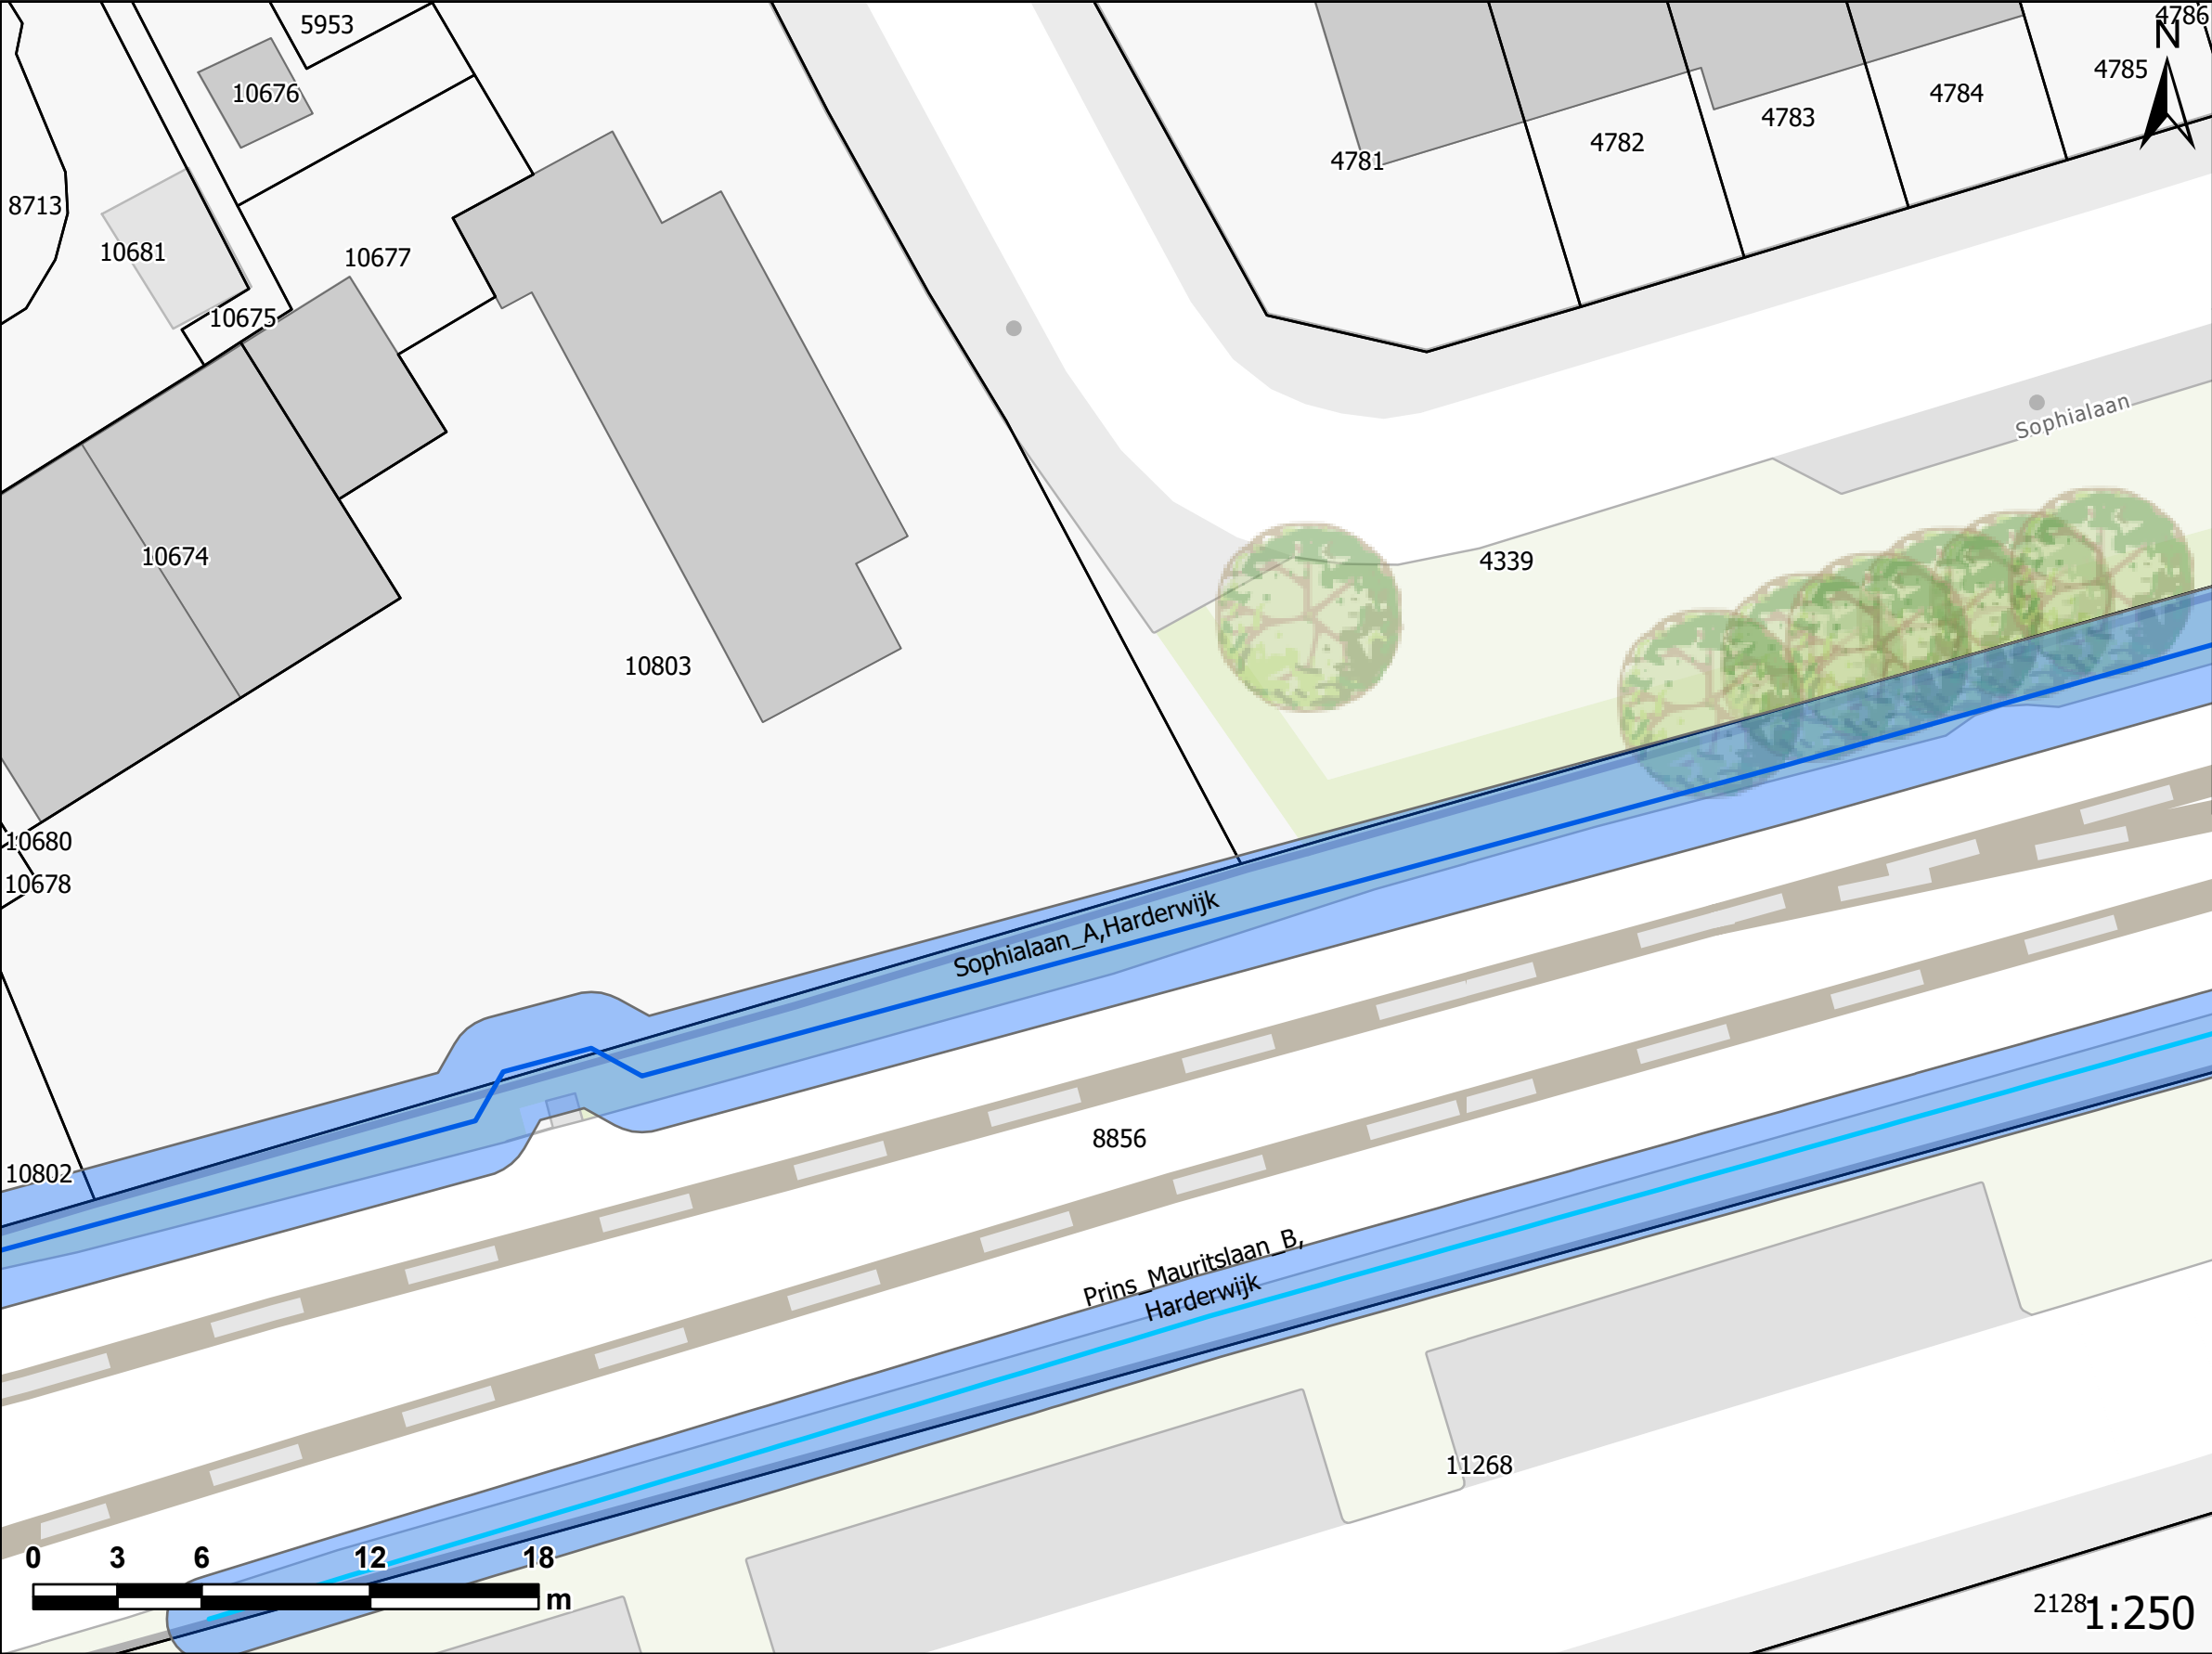

Indicatie ruimtebeslag geluidsmaatregel

Locatie: Sophialaan A
Tekening 3 van 5


!VOORLOPIG ONTWERP
SCHERMLOCATIE EN
HOOGTE KUNNEN NOG
WIJZIGEN!

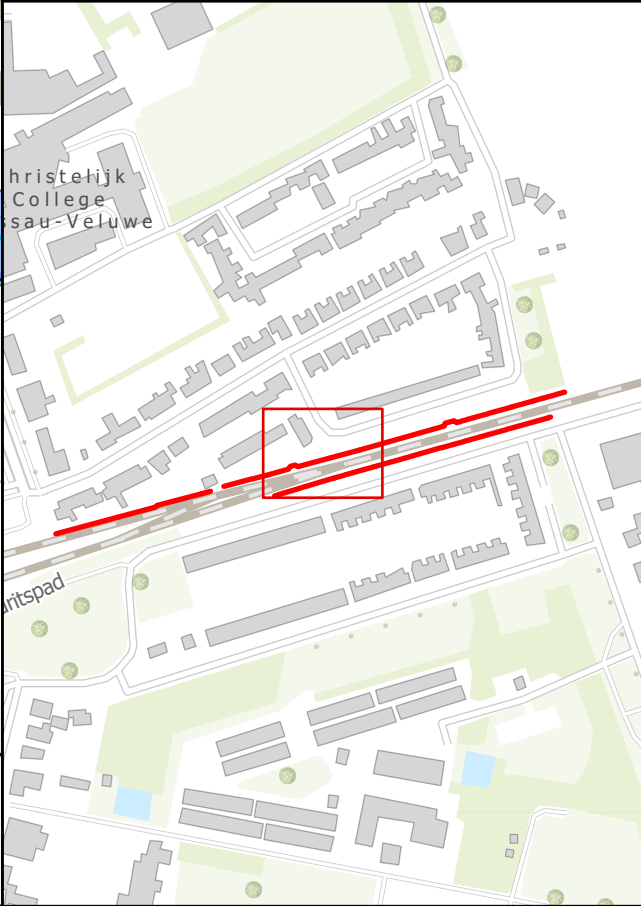

- Hoogte schermen
- 1
 - 1.5
 - 2
 - 3
 - 4
- Onderhoudspad
- Percelen
- Panden

Deze tekening is gebaseerd op de
inzichten uit februari 2023 en indicatief.


Luchtfoto's kunnen vanwege parallax
afwijken van de kadastrale grenzen.

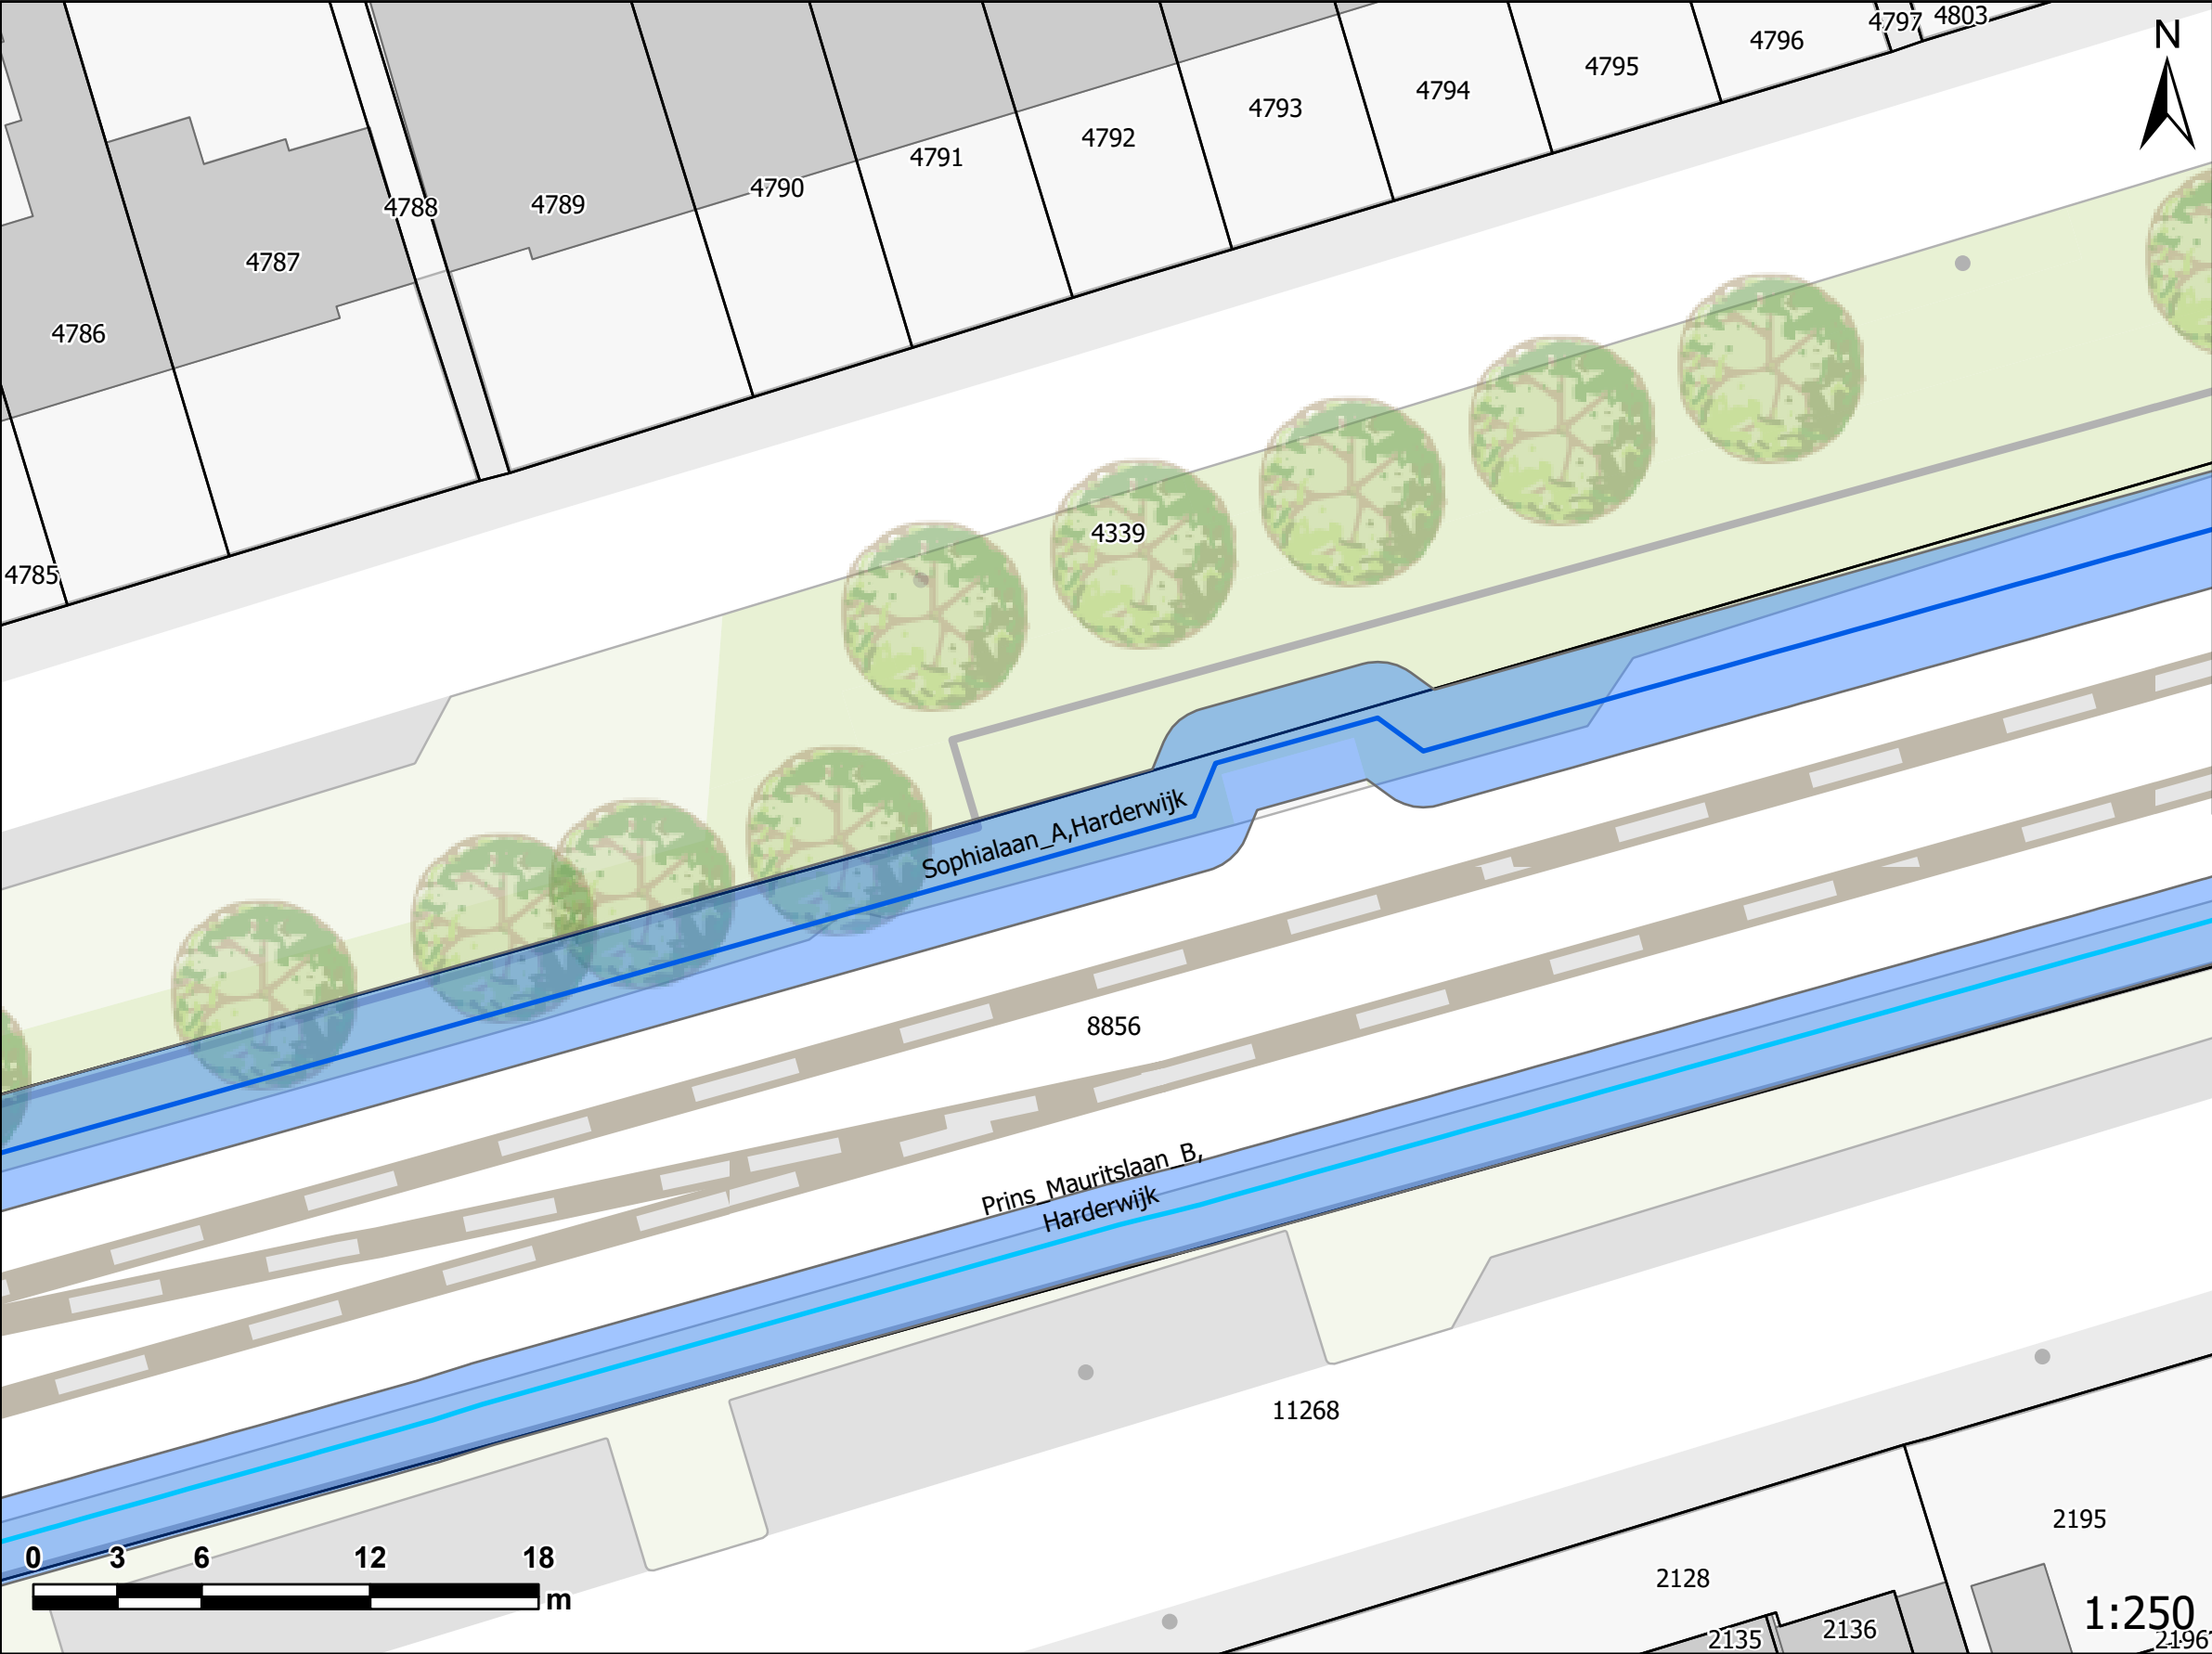

Indicatie ruimtebeslag geluidsmaatregel

Locatie: Sophialaan A
Tekening 4 van 5

**!VOORLOPIG ONTWERP
SCHERMLOCATIE EN
HOOGTE KUNNEN NOG
WIJZIGEN!**

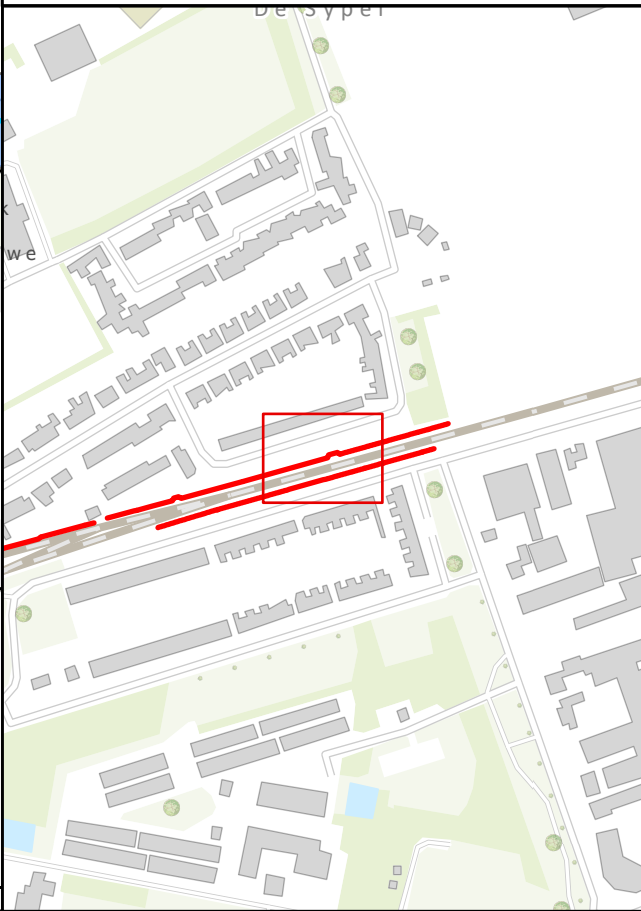


Hoogte schermen

1	Onderhoudspad
1.5	Percelen
2	Panden
3	
4	

Deze tekening is gebaseerd op de
inzichten uit februari 2023 en indicatief.


Luchtfoto's kunnen vanwege parallax
afwijken van de kadastrale grenzen.

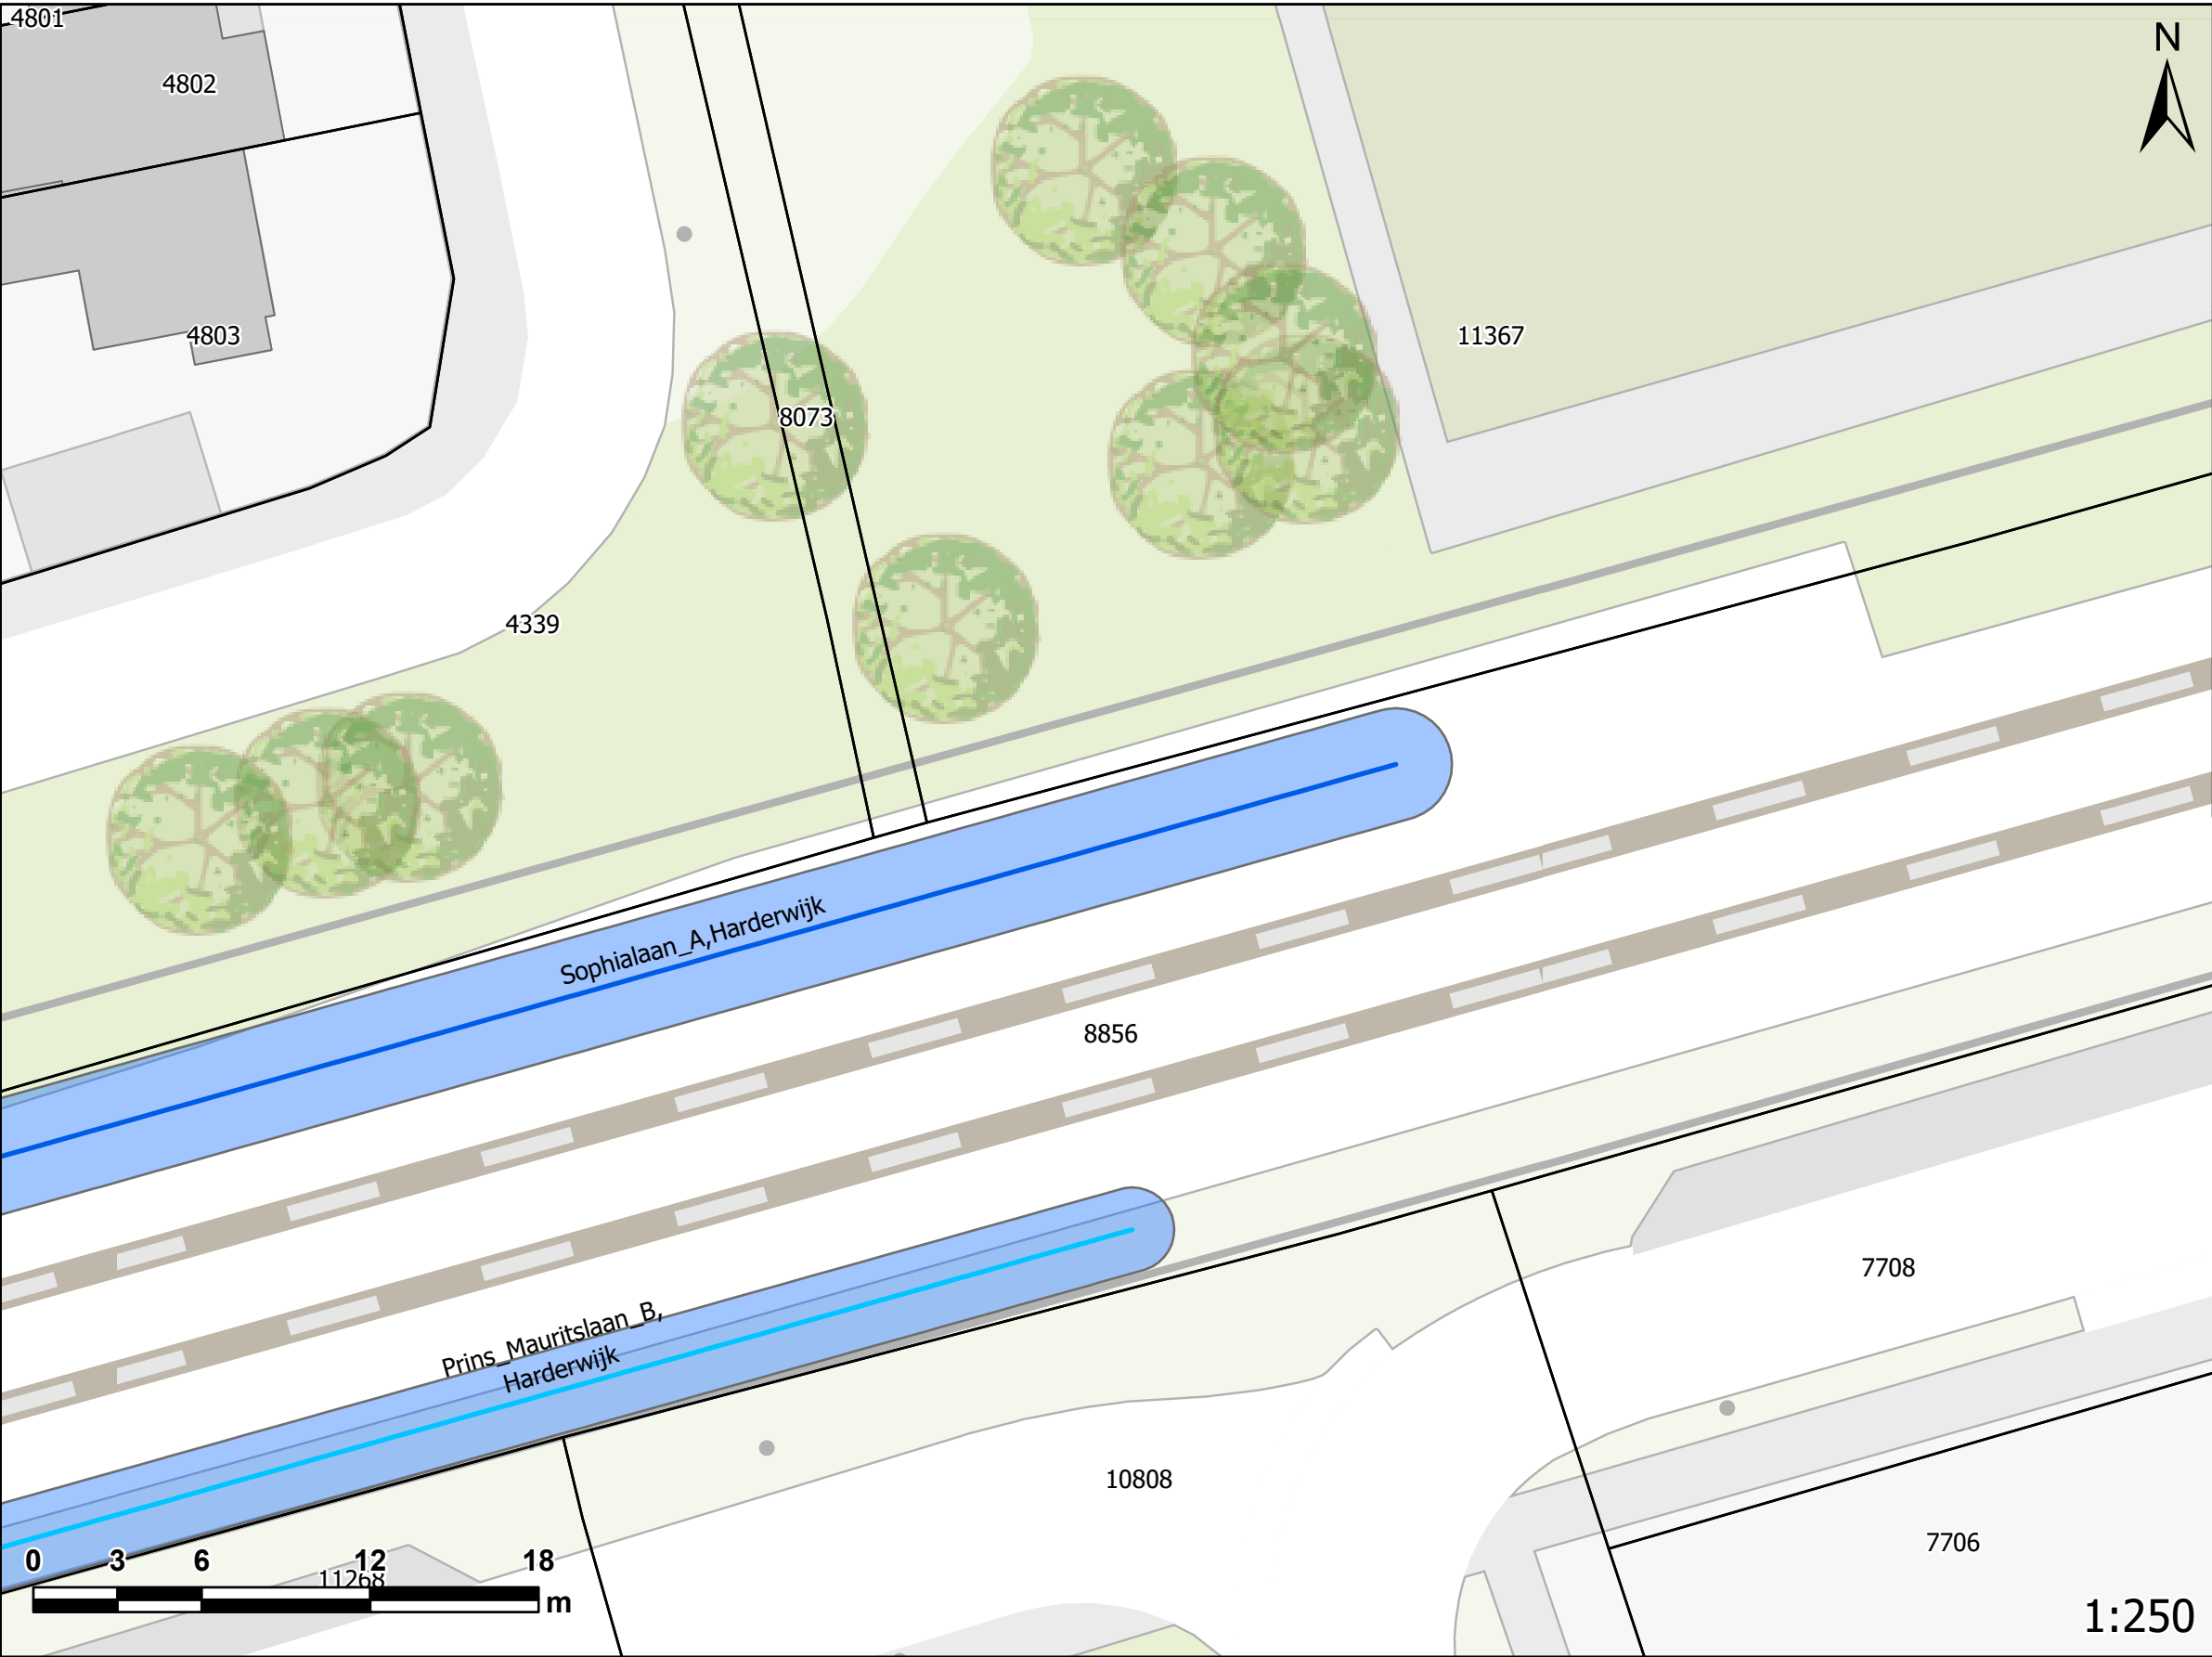

Indicatie ruimtebeslag geluidsmaatregel

Locatie: Sophialaan A
Tekening 5 van 5

**!VOORLOPIG ONTWERP
SCHERMLOCATIE EN
HOOGTE KUNNEN NOG
WIJZIGEN!**

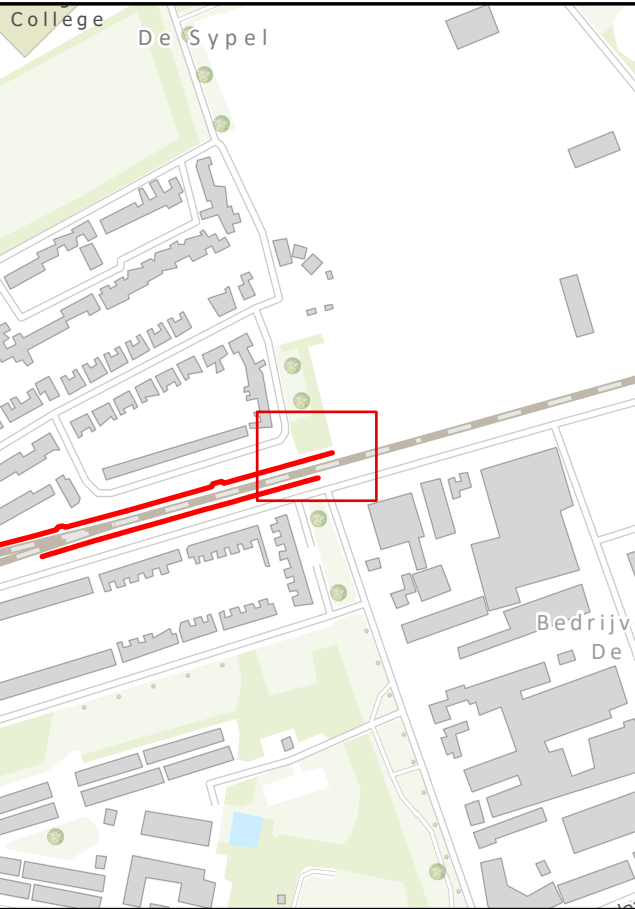

- Hoogte schermen
- 1
 - 1.5
 - 2
 - 3
 - 4
- Onderhoudspad
- Percelen
- Panden

Deze tekening is gebaseerd op de
inzichten uit februari 2023 en indicatief.

Luchtfoto's kunnen vanwege parallax
afwijken van de kadastrale grenzen.