


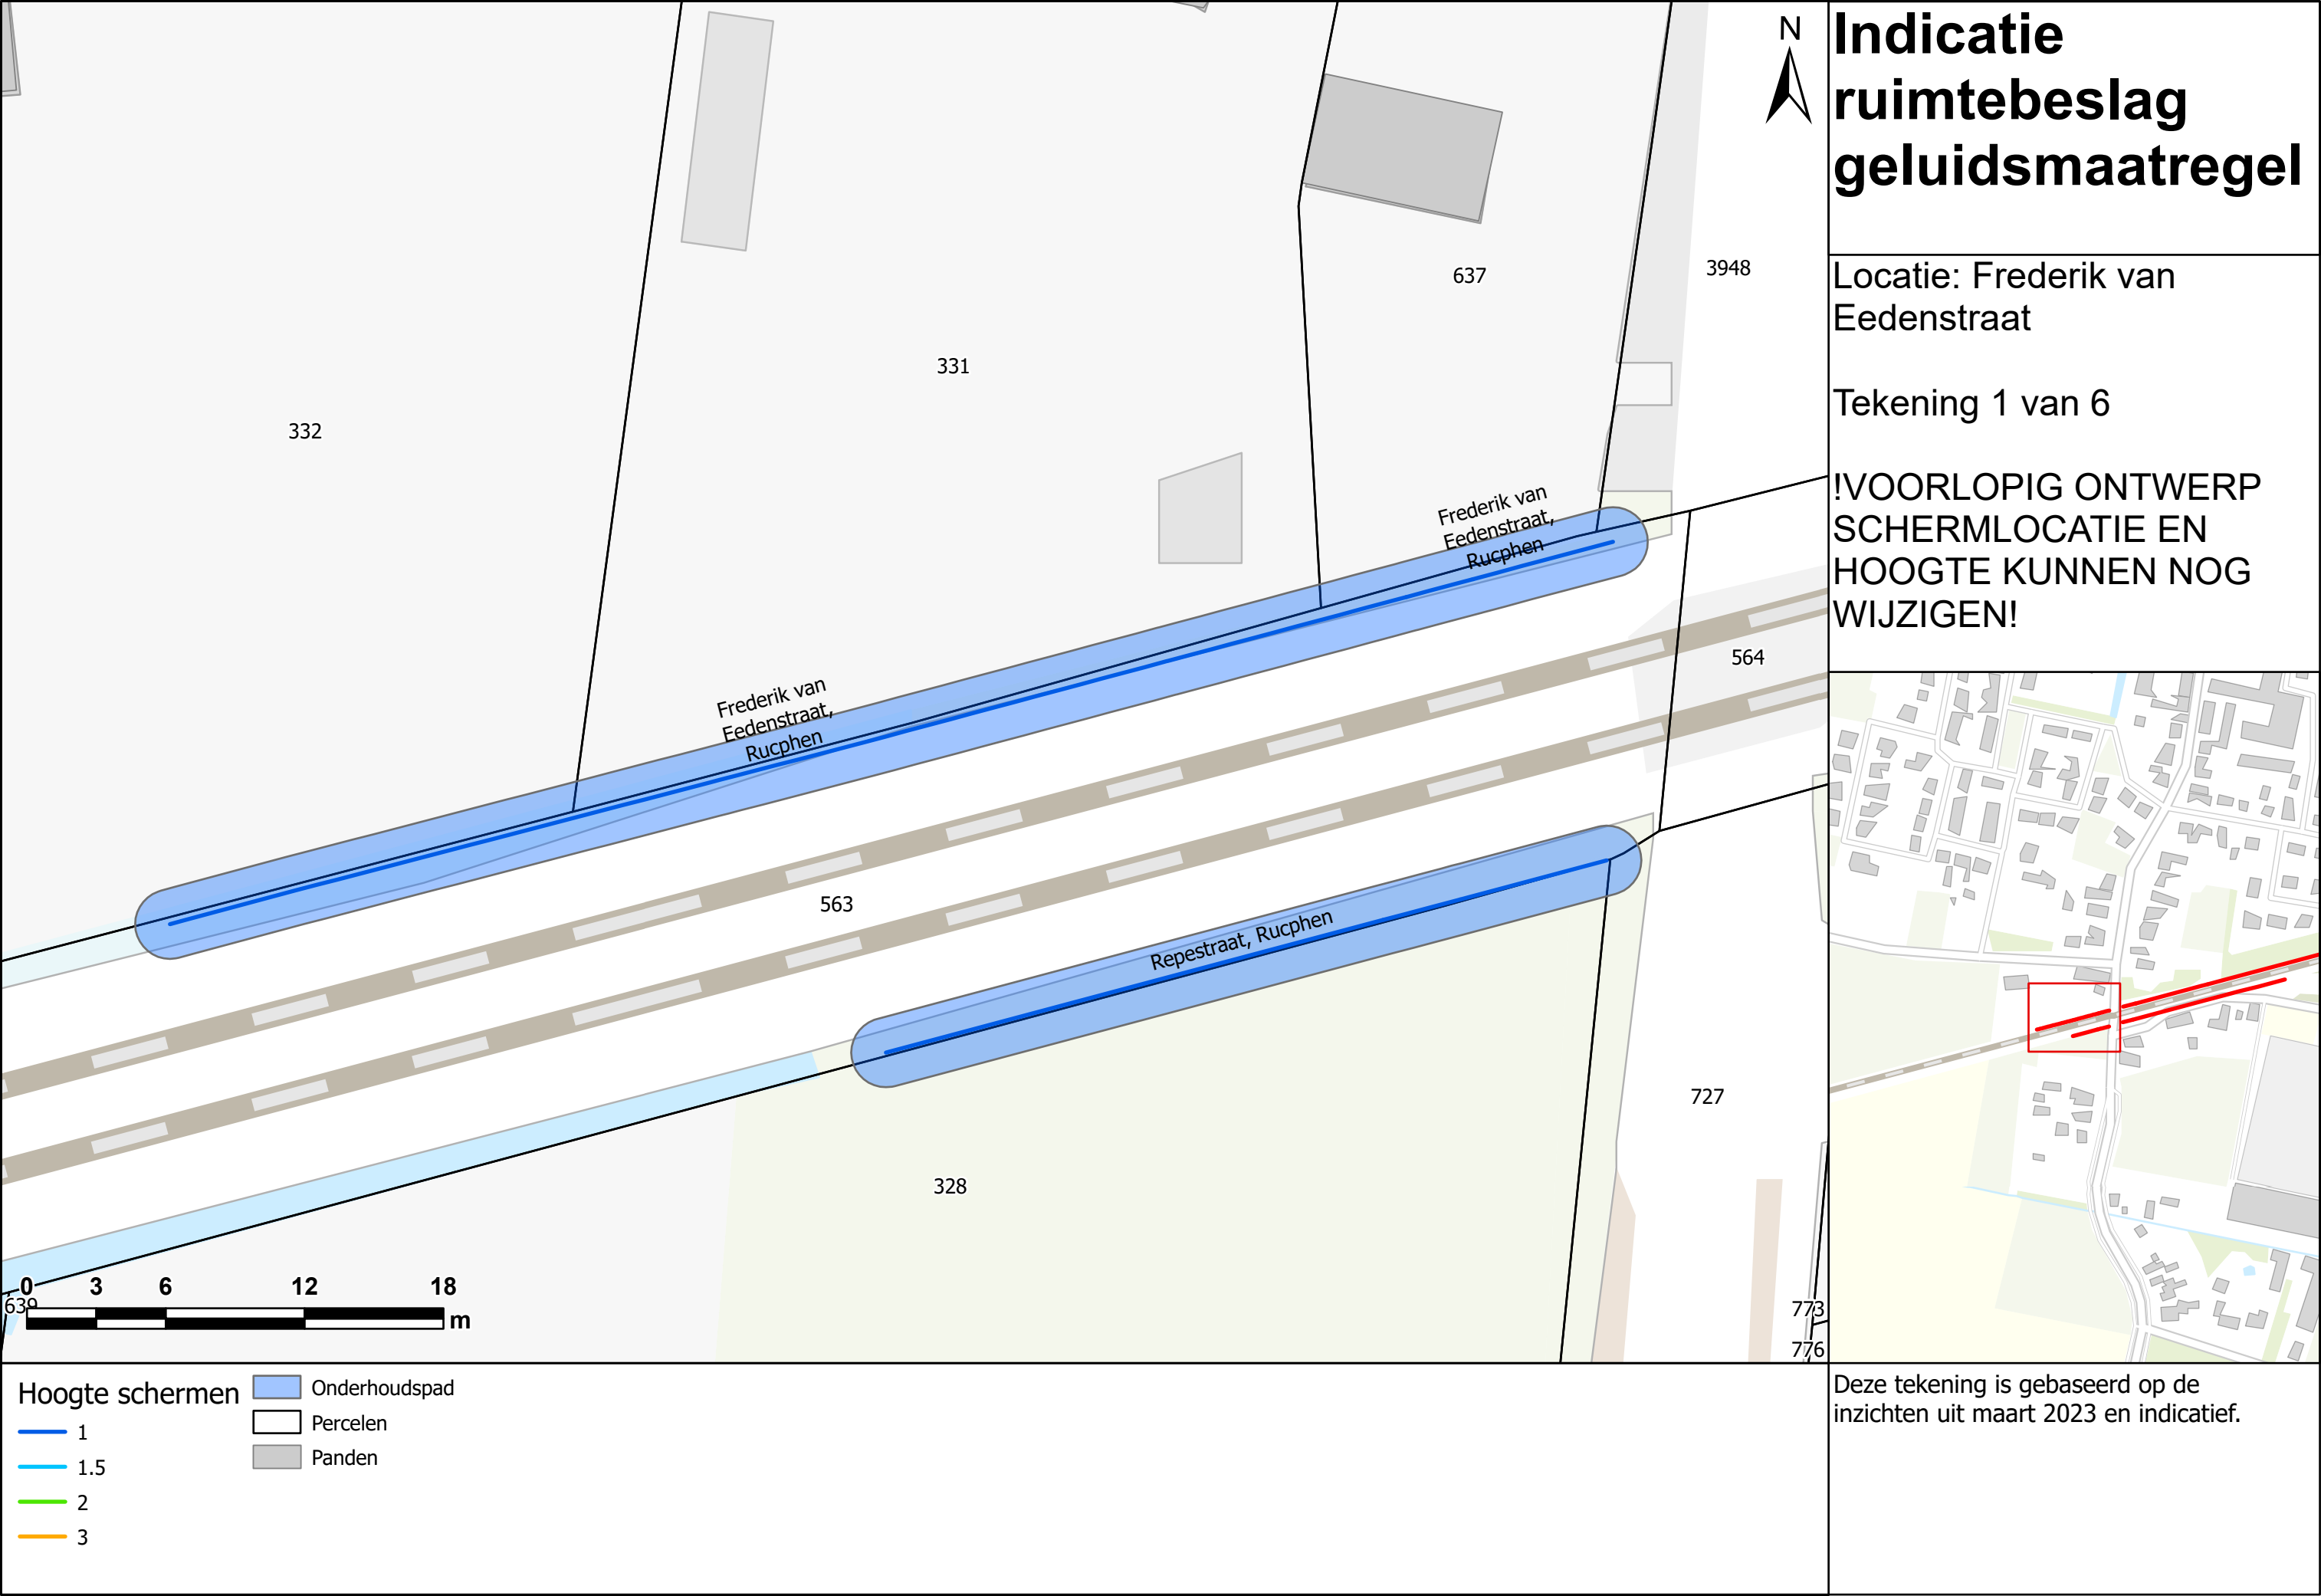


Indicatie ruimtebeslag geluidsmaatregel

Locatie: Frederik van Eedenstraat

Tekening 1 van 6

**!VOORLOPIG ONTWERP
SCHERMLOCATIE EN
HOOGTE KUNNEN NOG
WIJZIGEN!**

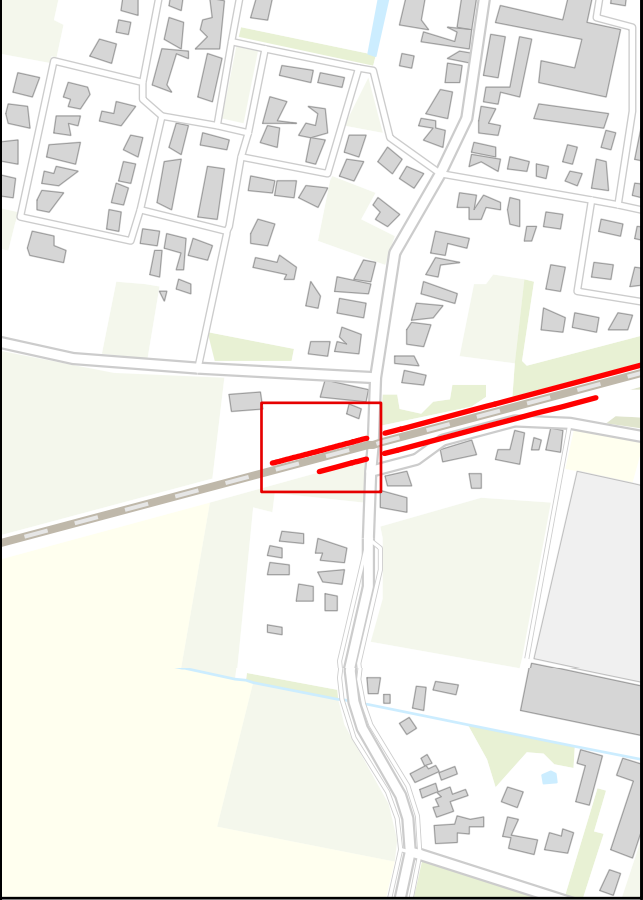

Deze tekening is gebaseerd op de inzichten uit maart 2023 en indicatief.

Hoogte schermen

1

1.5


2

3

Onderhoudspad

Percelen

Panden

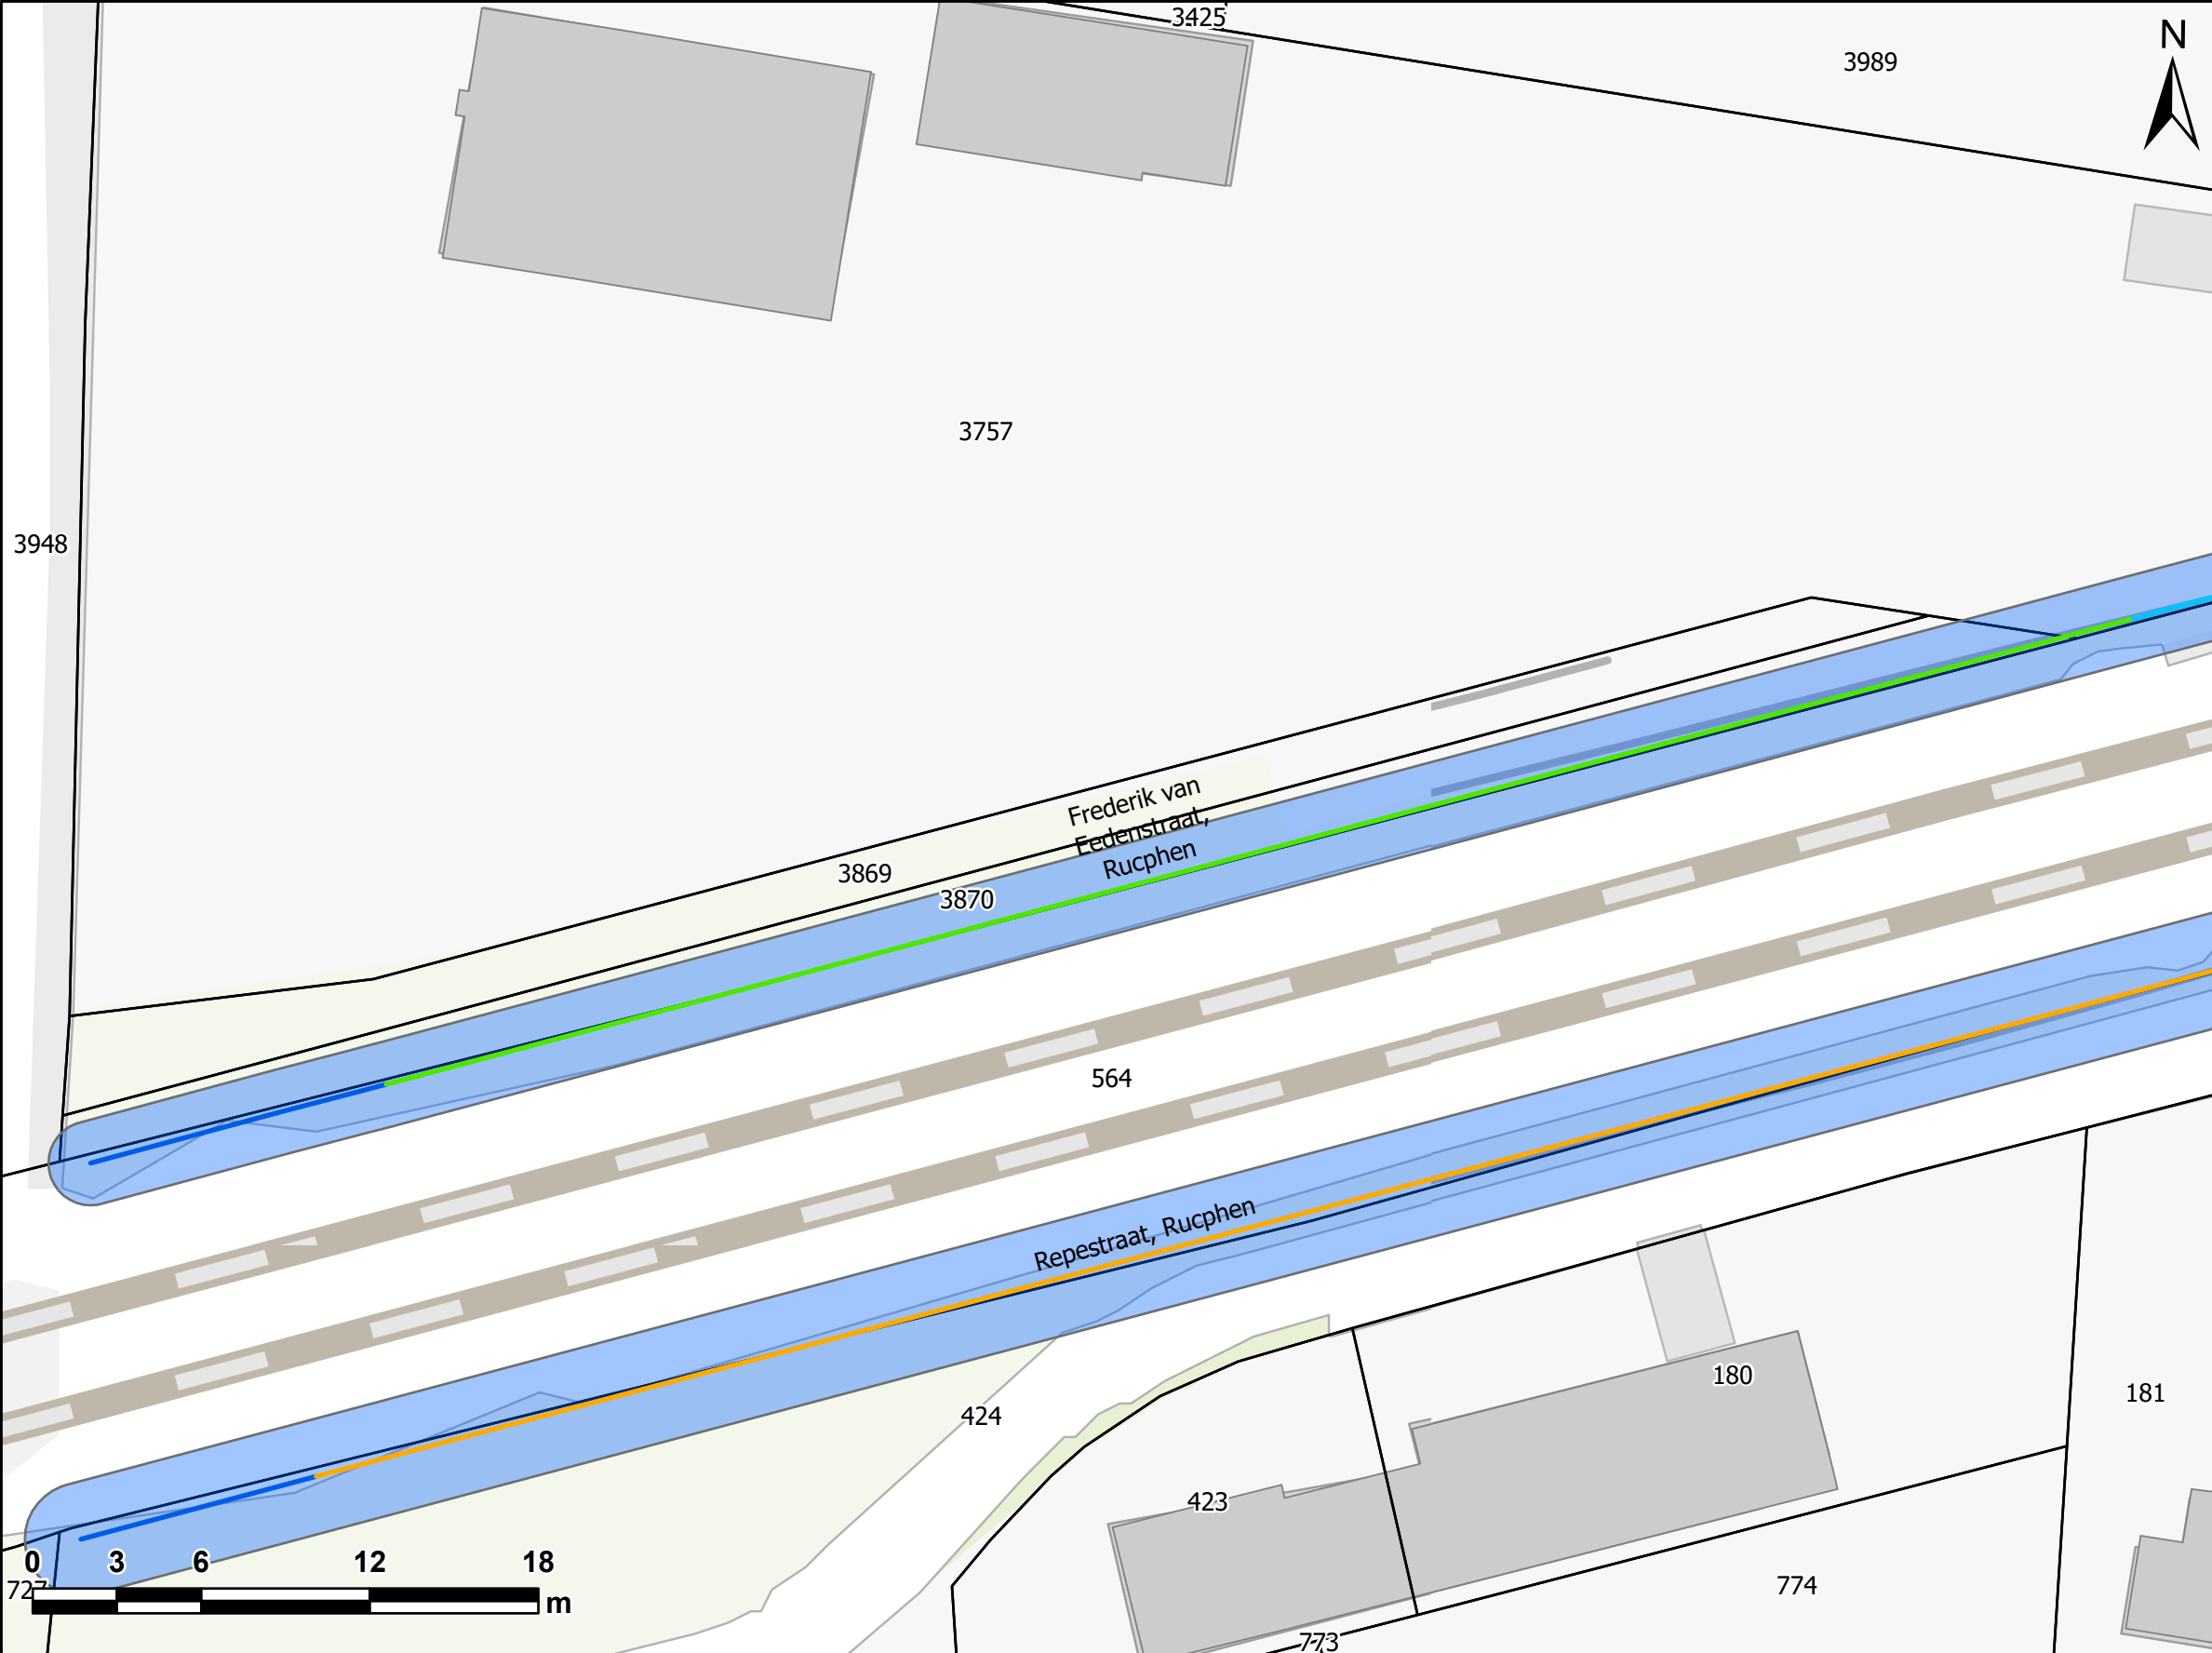


Indicatie ruimtebeslag geluidsmaatregel

Locatie: Frederik van Eedenstraat

Tekening 2 van 6

**!VOORLOPIG ONTWERP
SCHERMLOCATIE EN
HOOGTE KUNNEN NOG
WIJZIGEN!**

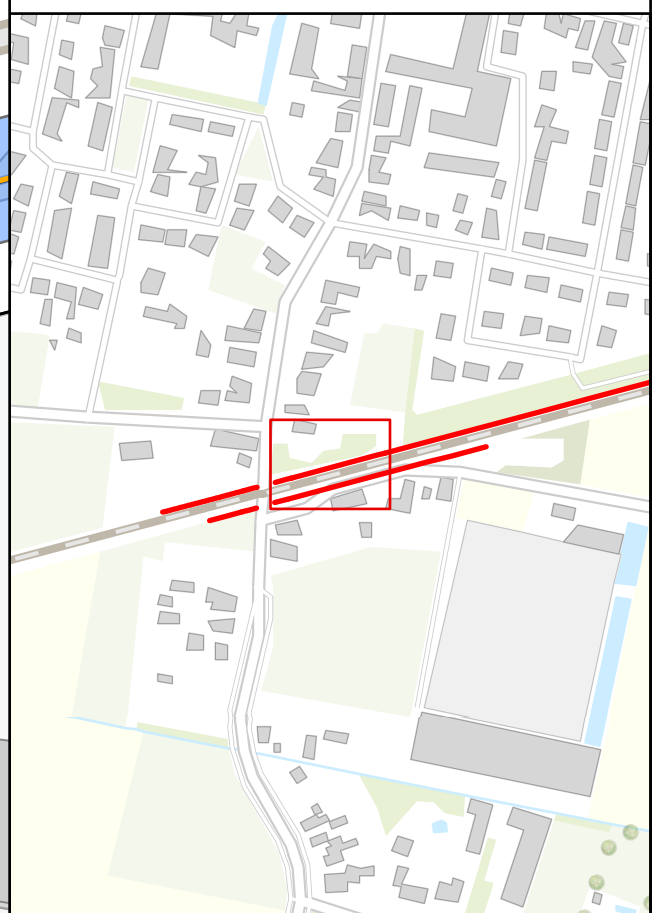

Hoogte schermen


- 1
- 1.5
- 2
- 3

Onderhoudspad

Percelen

Panden

Deze tekening is gebaseerd op de inzichten uit maart 2023 en indicatief.

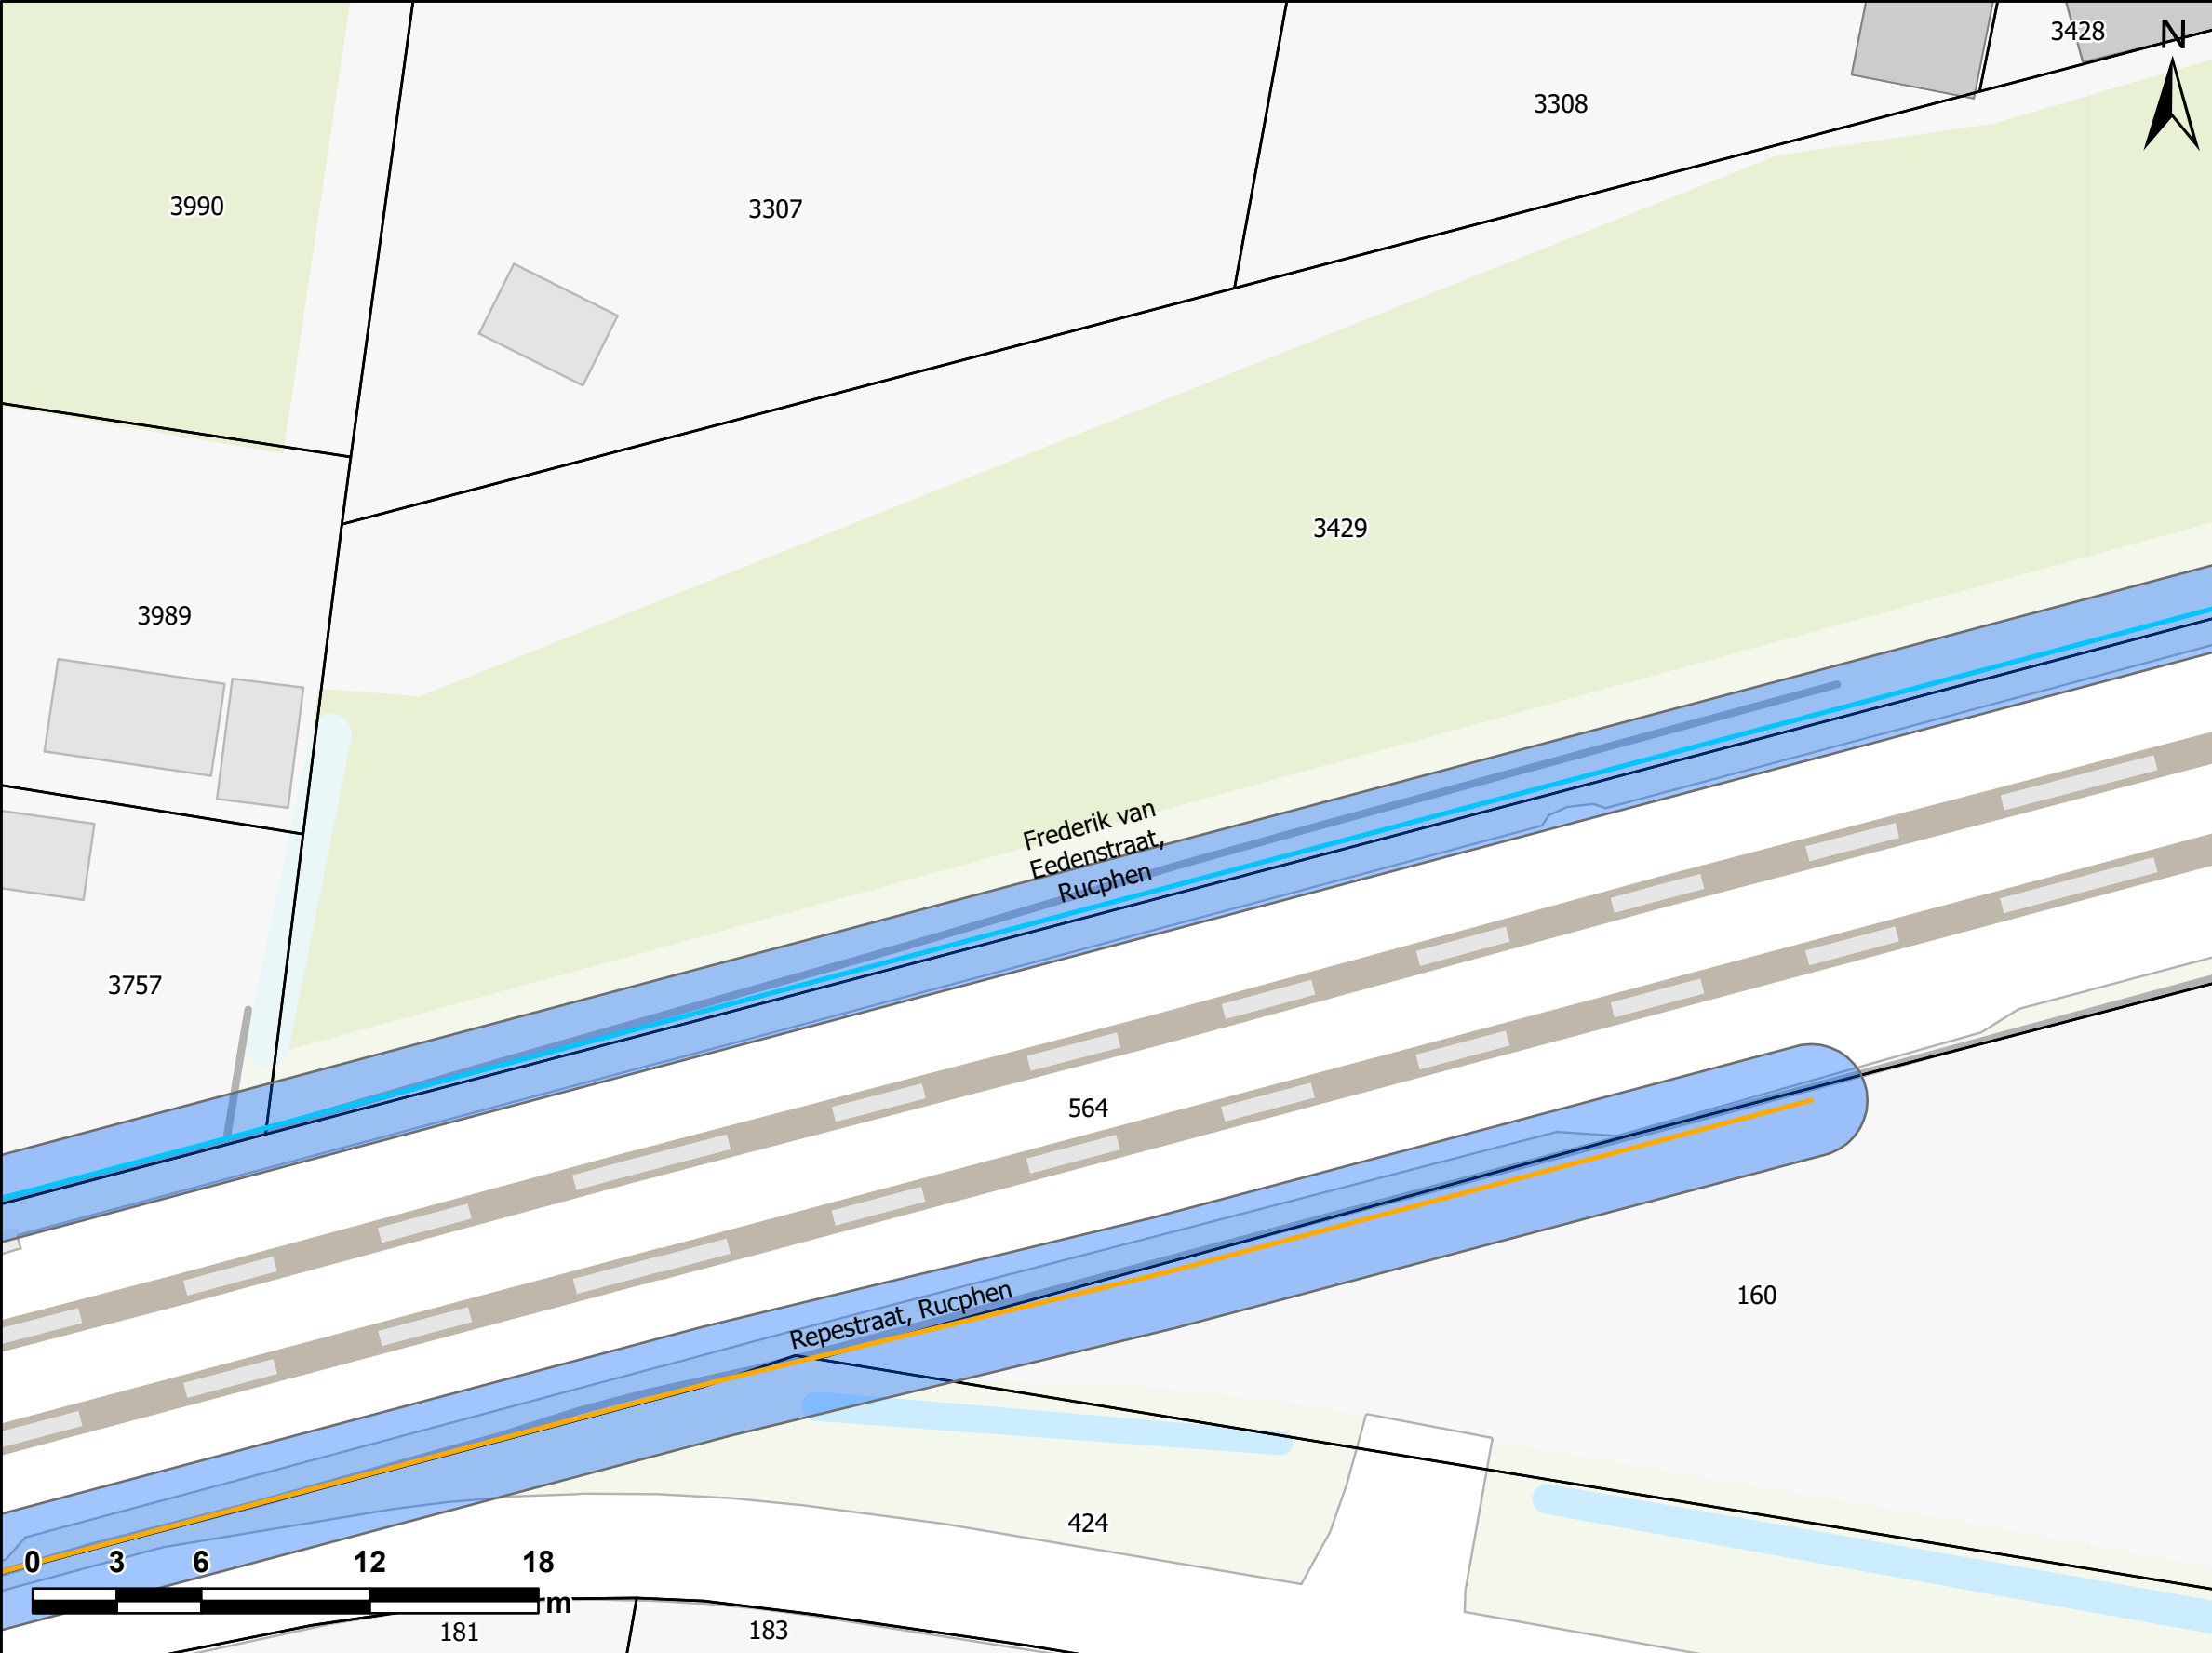


Indicatie ruimtebeslag geluidsmaatregel

Locatie: Frederik van
Eedenstraat

Tekening 3 van 6

**!VOORLOPIG ONTWERP
SCHERMLOCATIE EN
HOOGTE KUNNEN NOG
WIJZIGEN!**

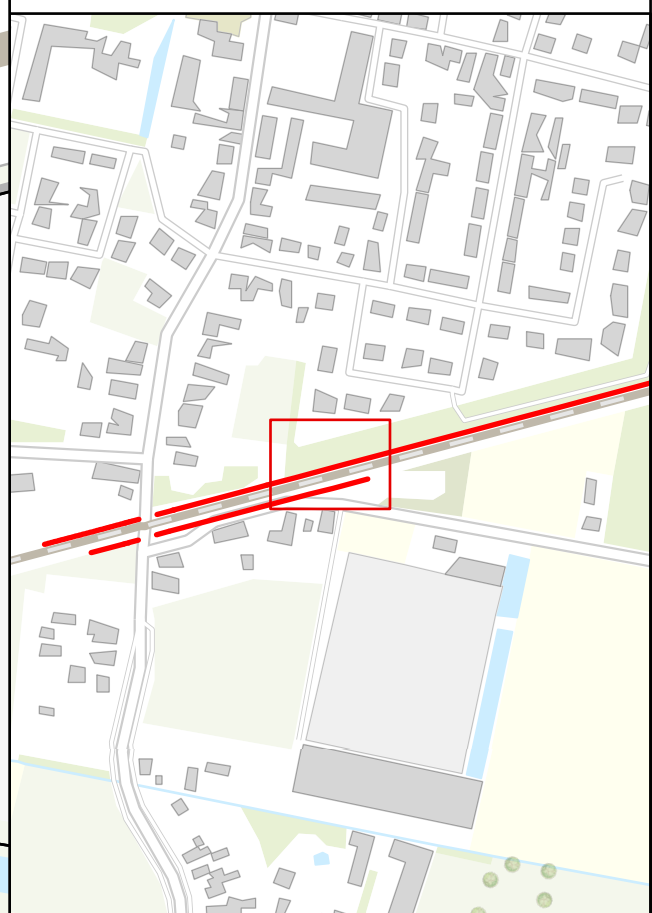

Hoogte schermen


- 1
- 1.5
- 2
- 3

Onderhoudspad

Percelen

Panden

Deze tekening is gebaseerd op de
inzichten uit maart 2023 en indicatief.

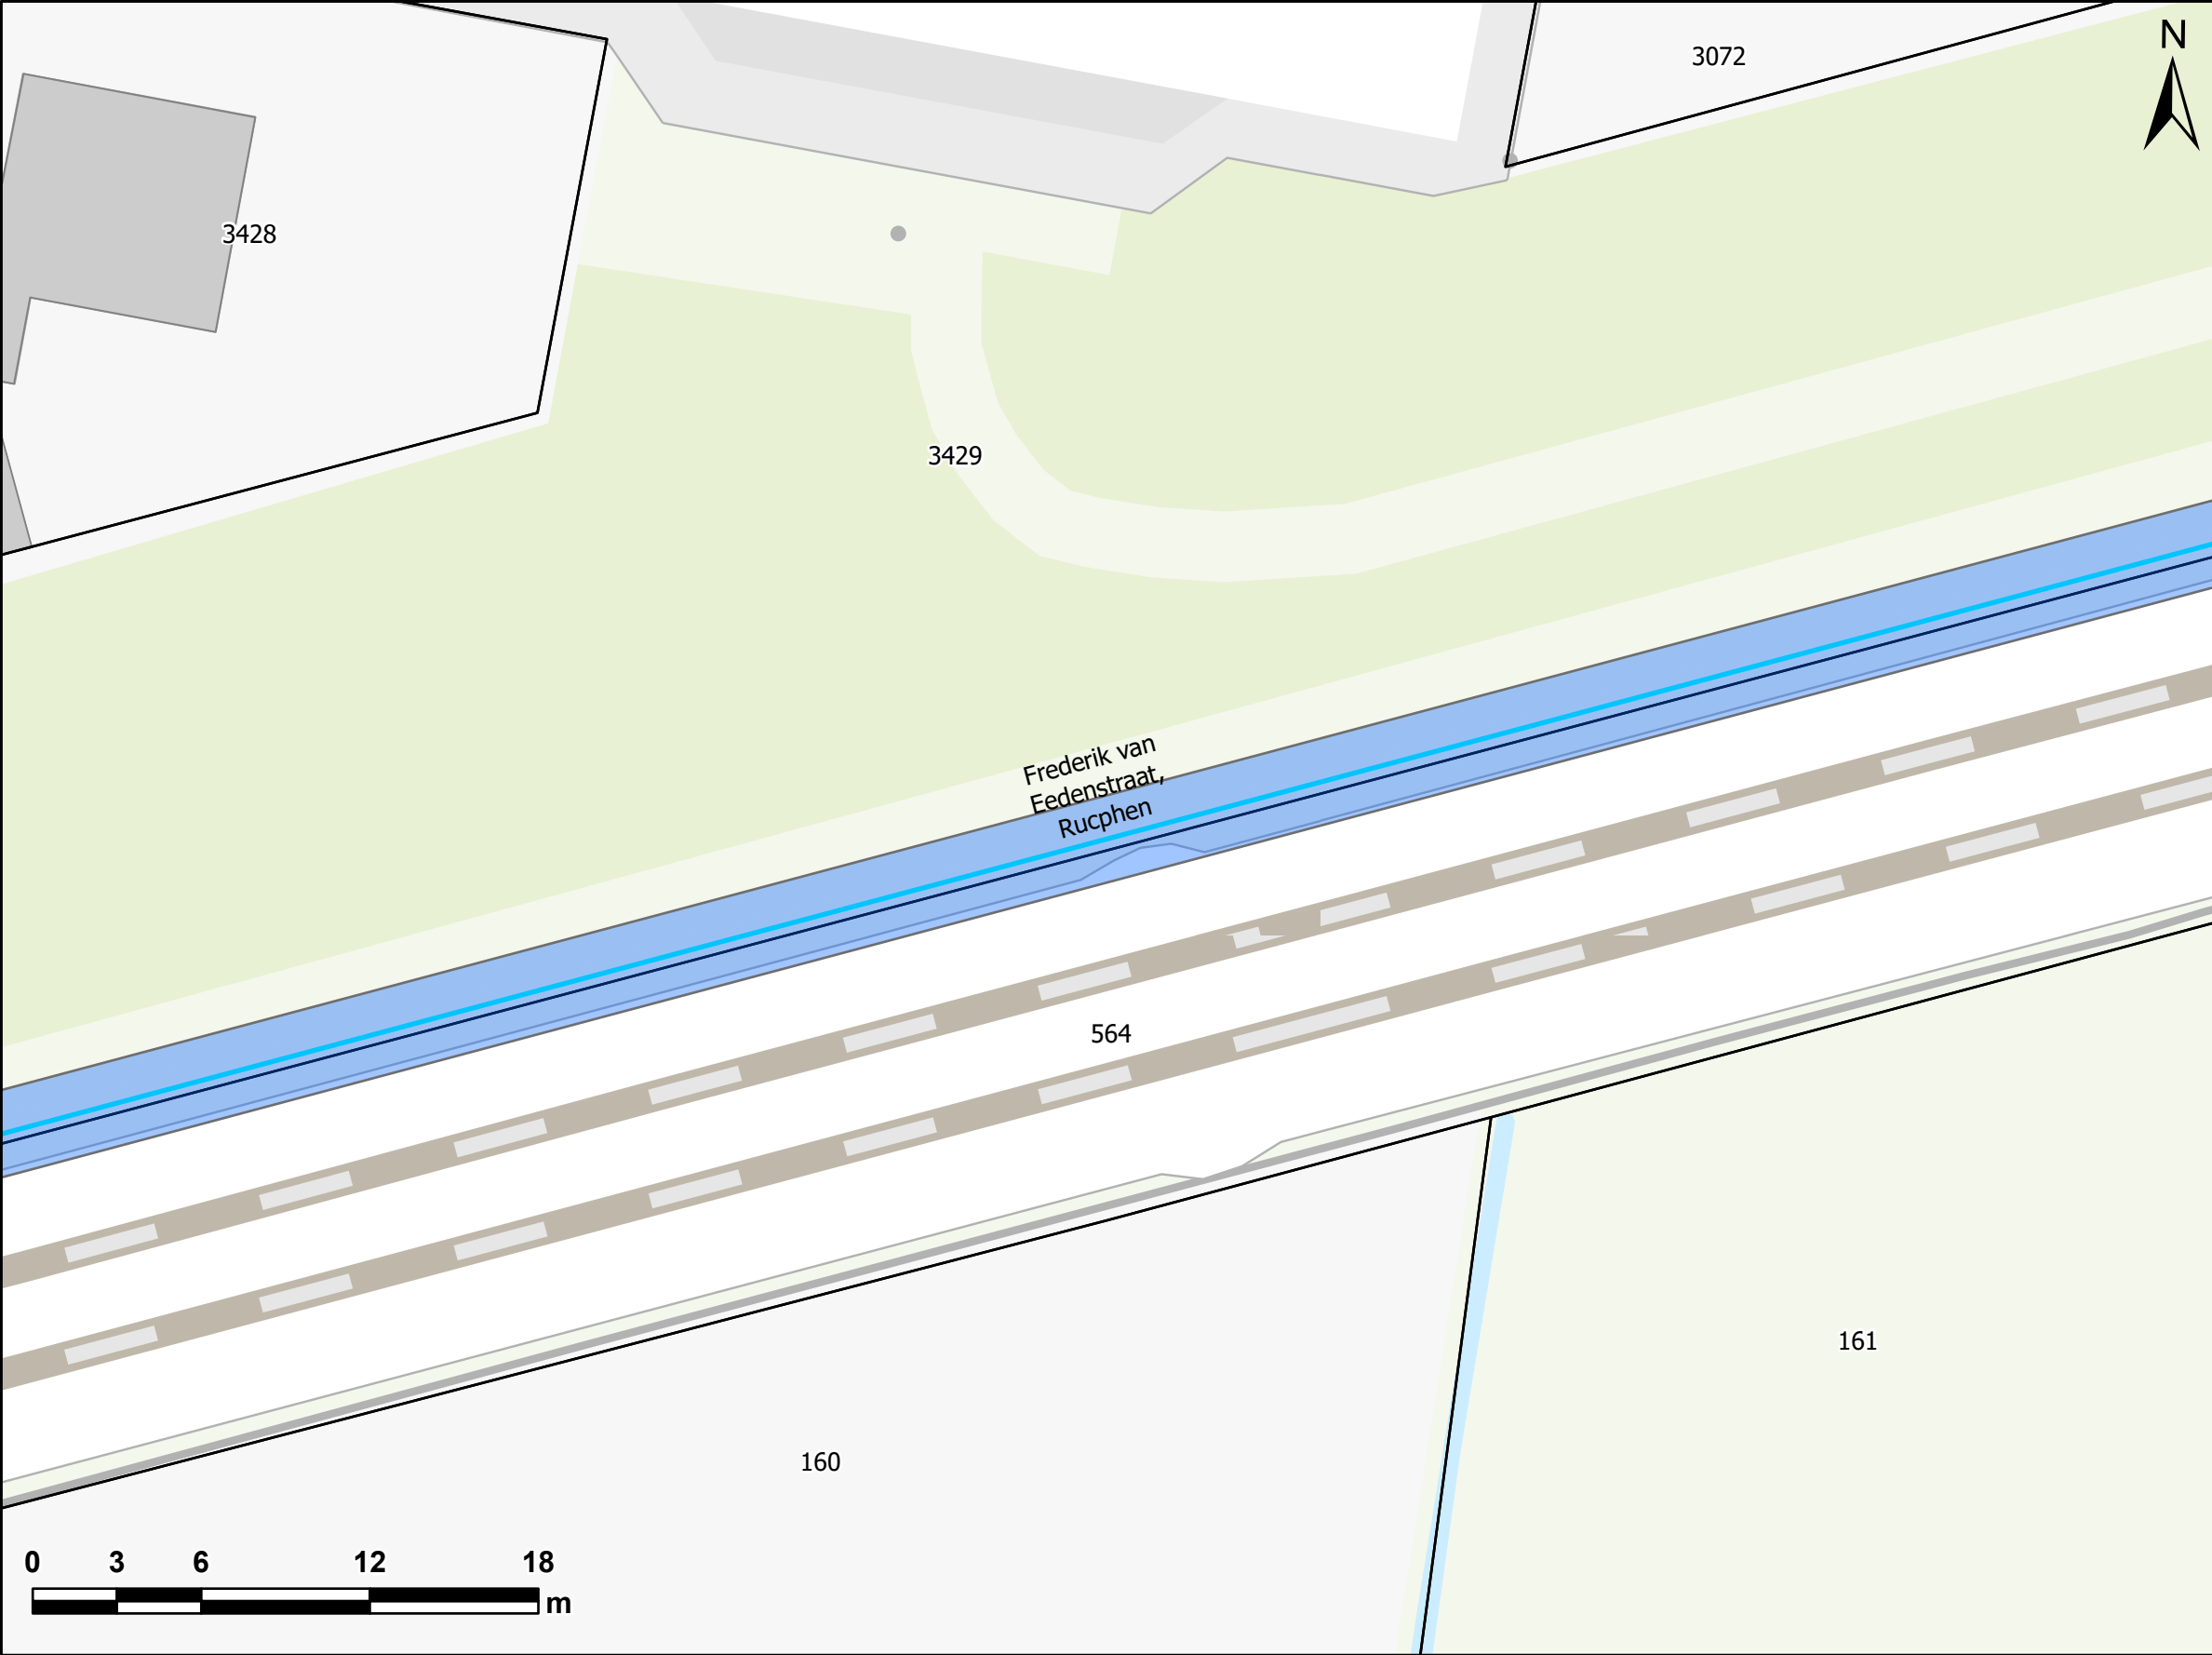


Indicatie ruimtebeslag geluidsmaatregel

Locatie: Frederik van Eedenstraat

Tekening 4 van 6

**!VOORLOPIG ONTWERP
SCHERMLOCATIE EN
HOOGTE KUNNEN NOG
WIJZIGEN!**

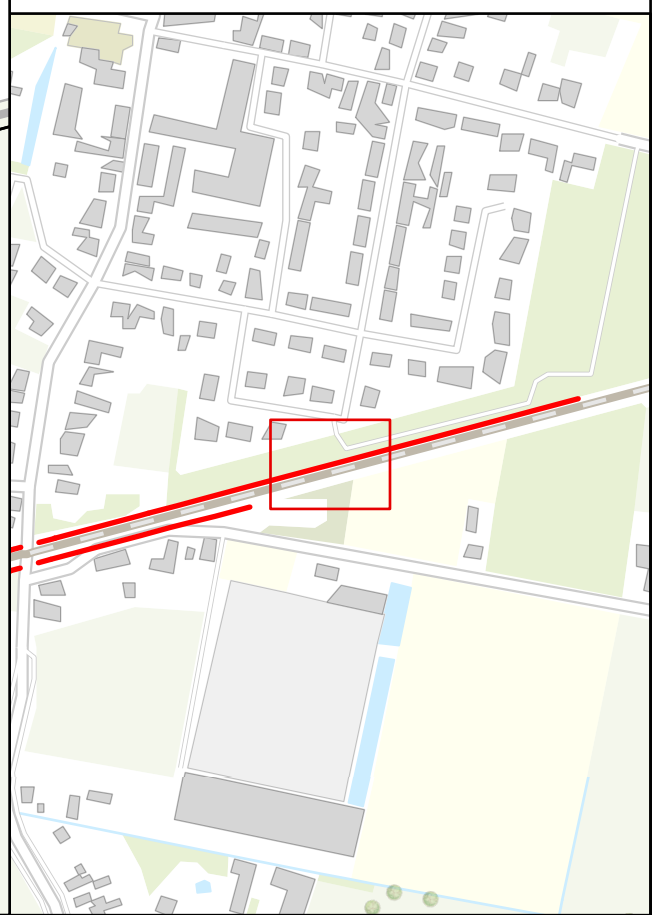

Hoogte schermen


- 1
- 1.5
- 2
- 3

Onderhoudspad

Percelen

Panden

Deze tekening is gebaseerd op de inzichten uit maart 2023 en indicatief.

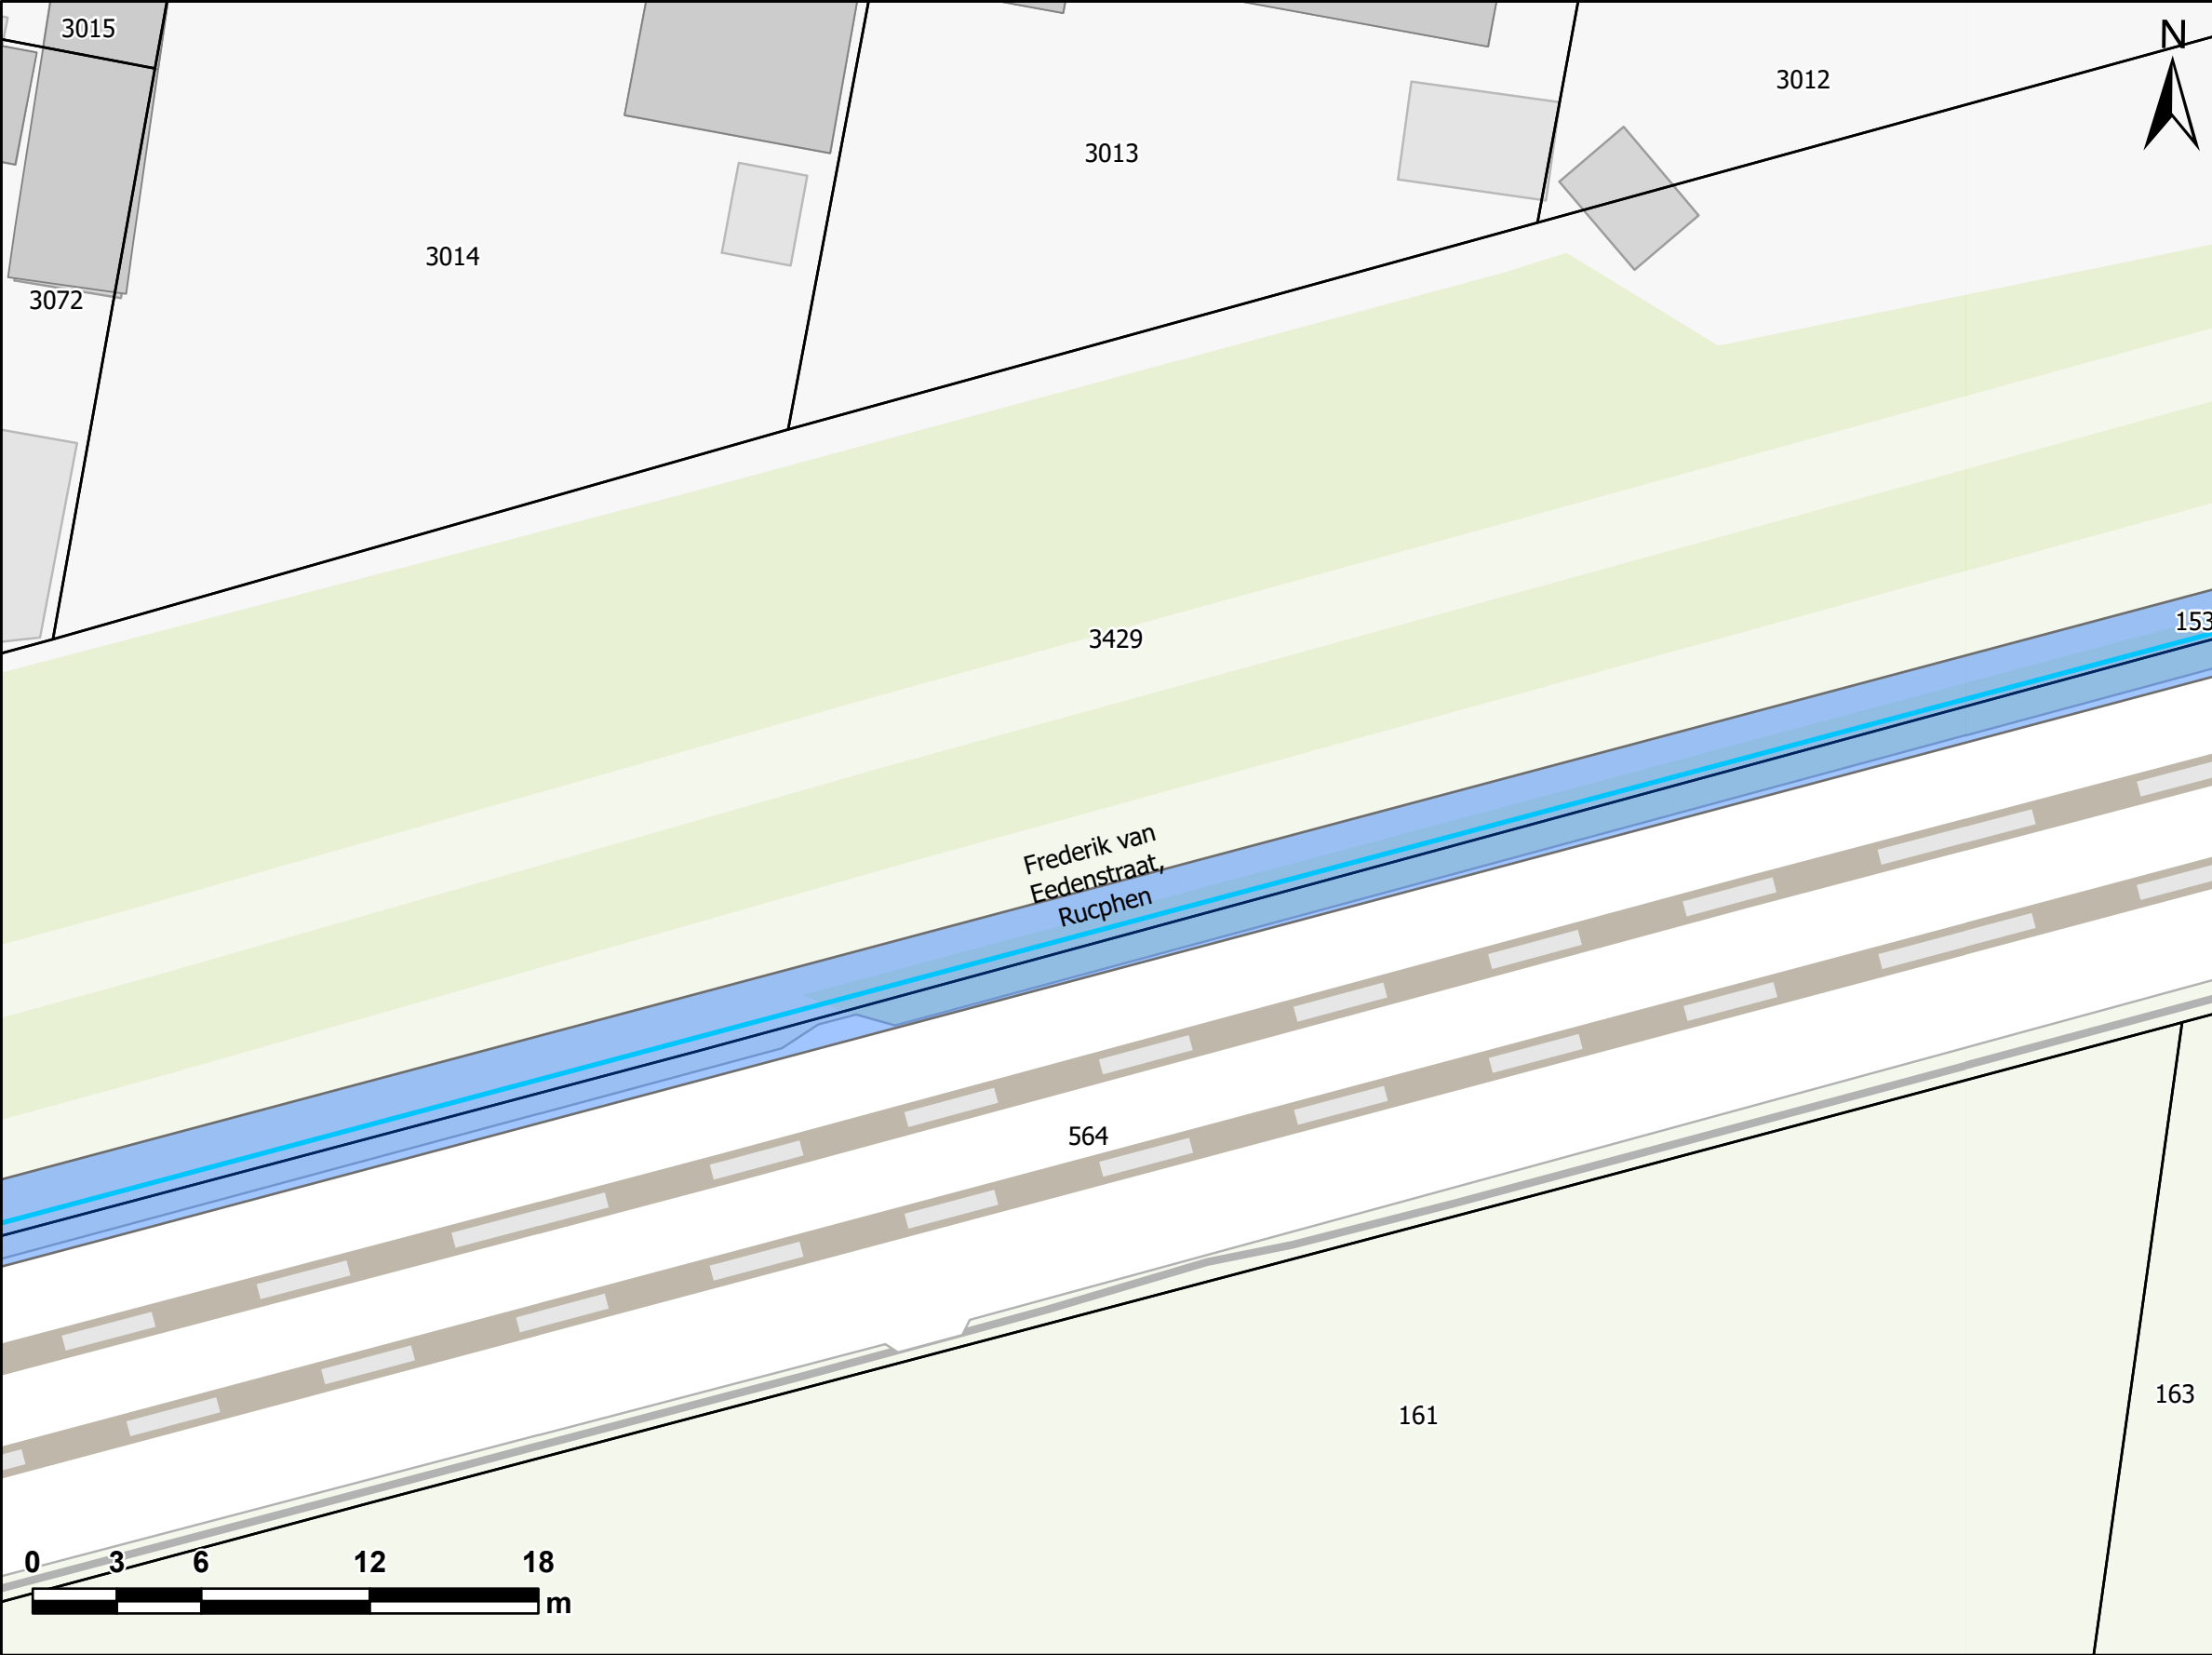


Indicatie ruimtebeslag geluidsmaatregel

Locatie: Frederik van
Eedenstraat

Tekening 5 van 6

**!VOORLOPIG ONTWERP
SCHERMLOCATIE EN
HOOGTE KUNNEN NOG
WIJZIGEN!**

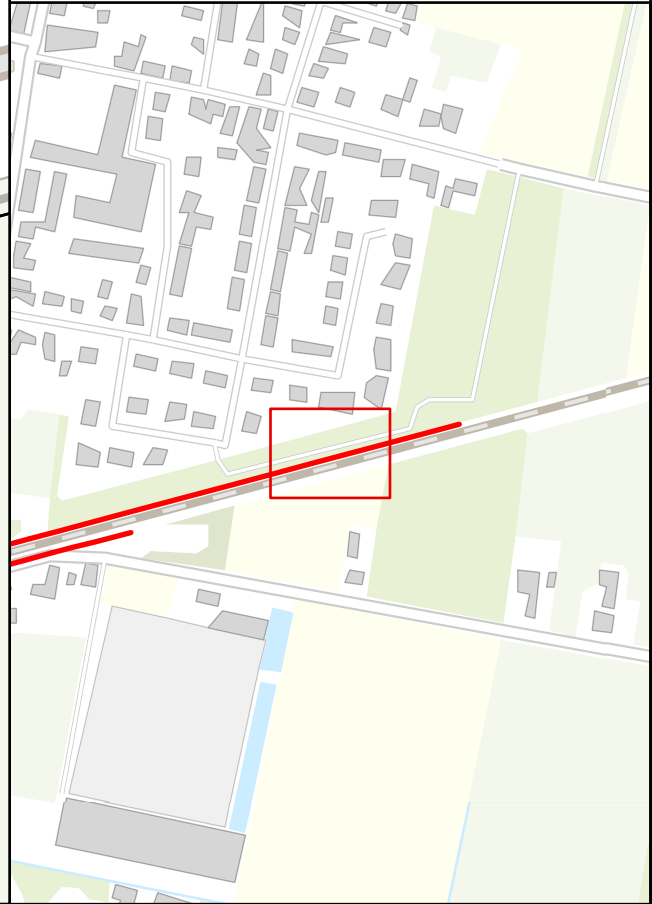

Hoogte schermen


- 1
- 1.5
- 2
- 3

Onderhoudspad

Percelen

Panden

Deze tekening is gebaseerd op de
inzichten uit maart 2023 en indicatief.

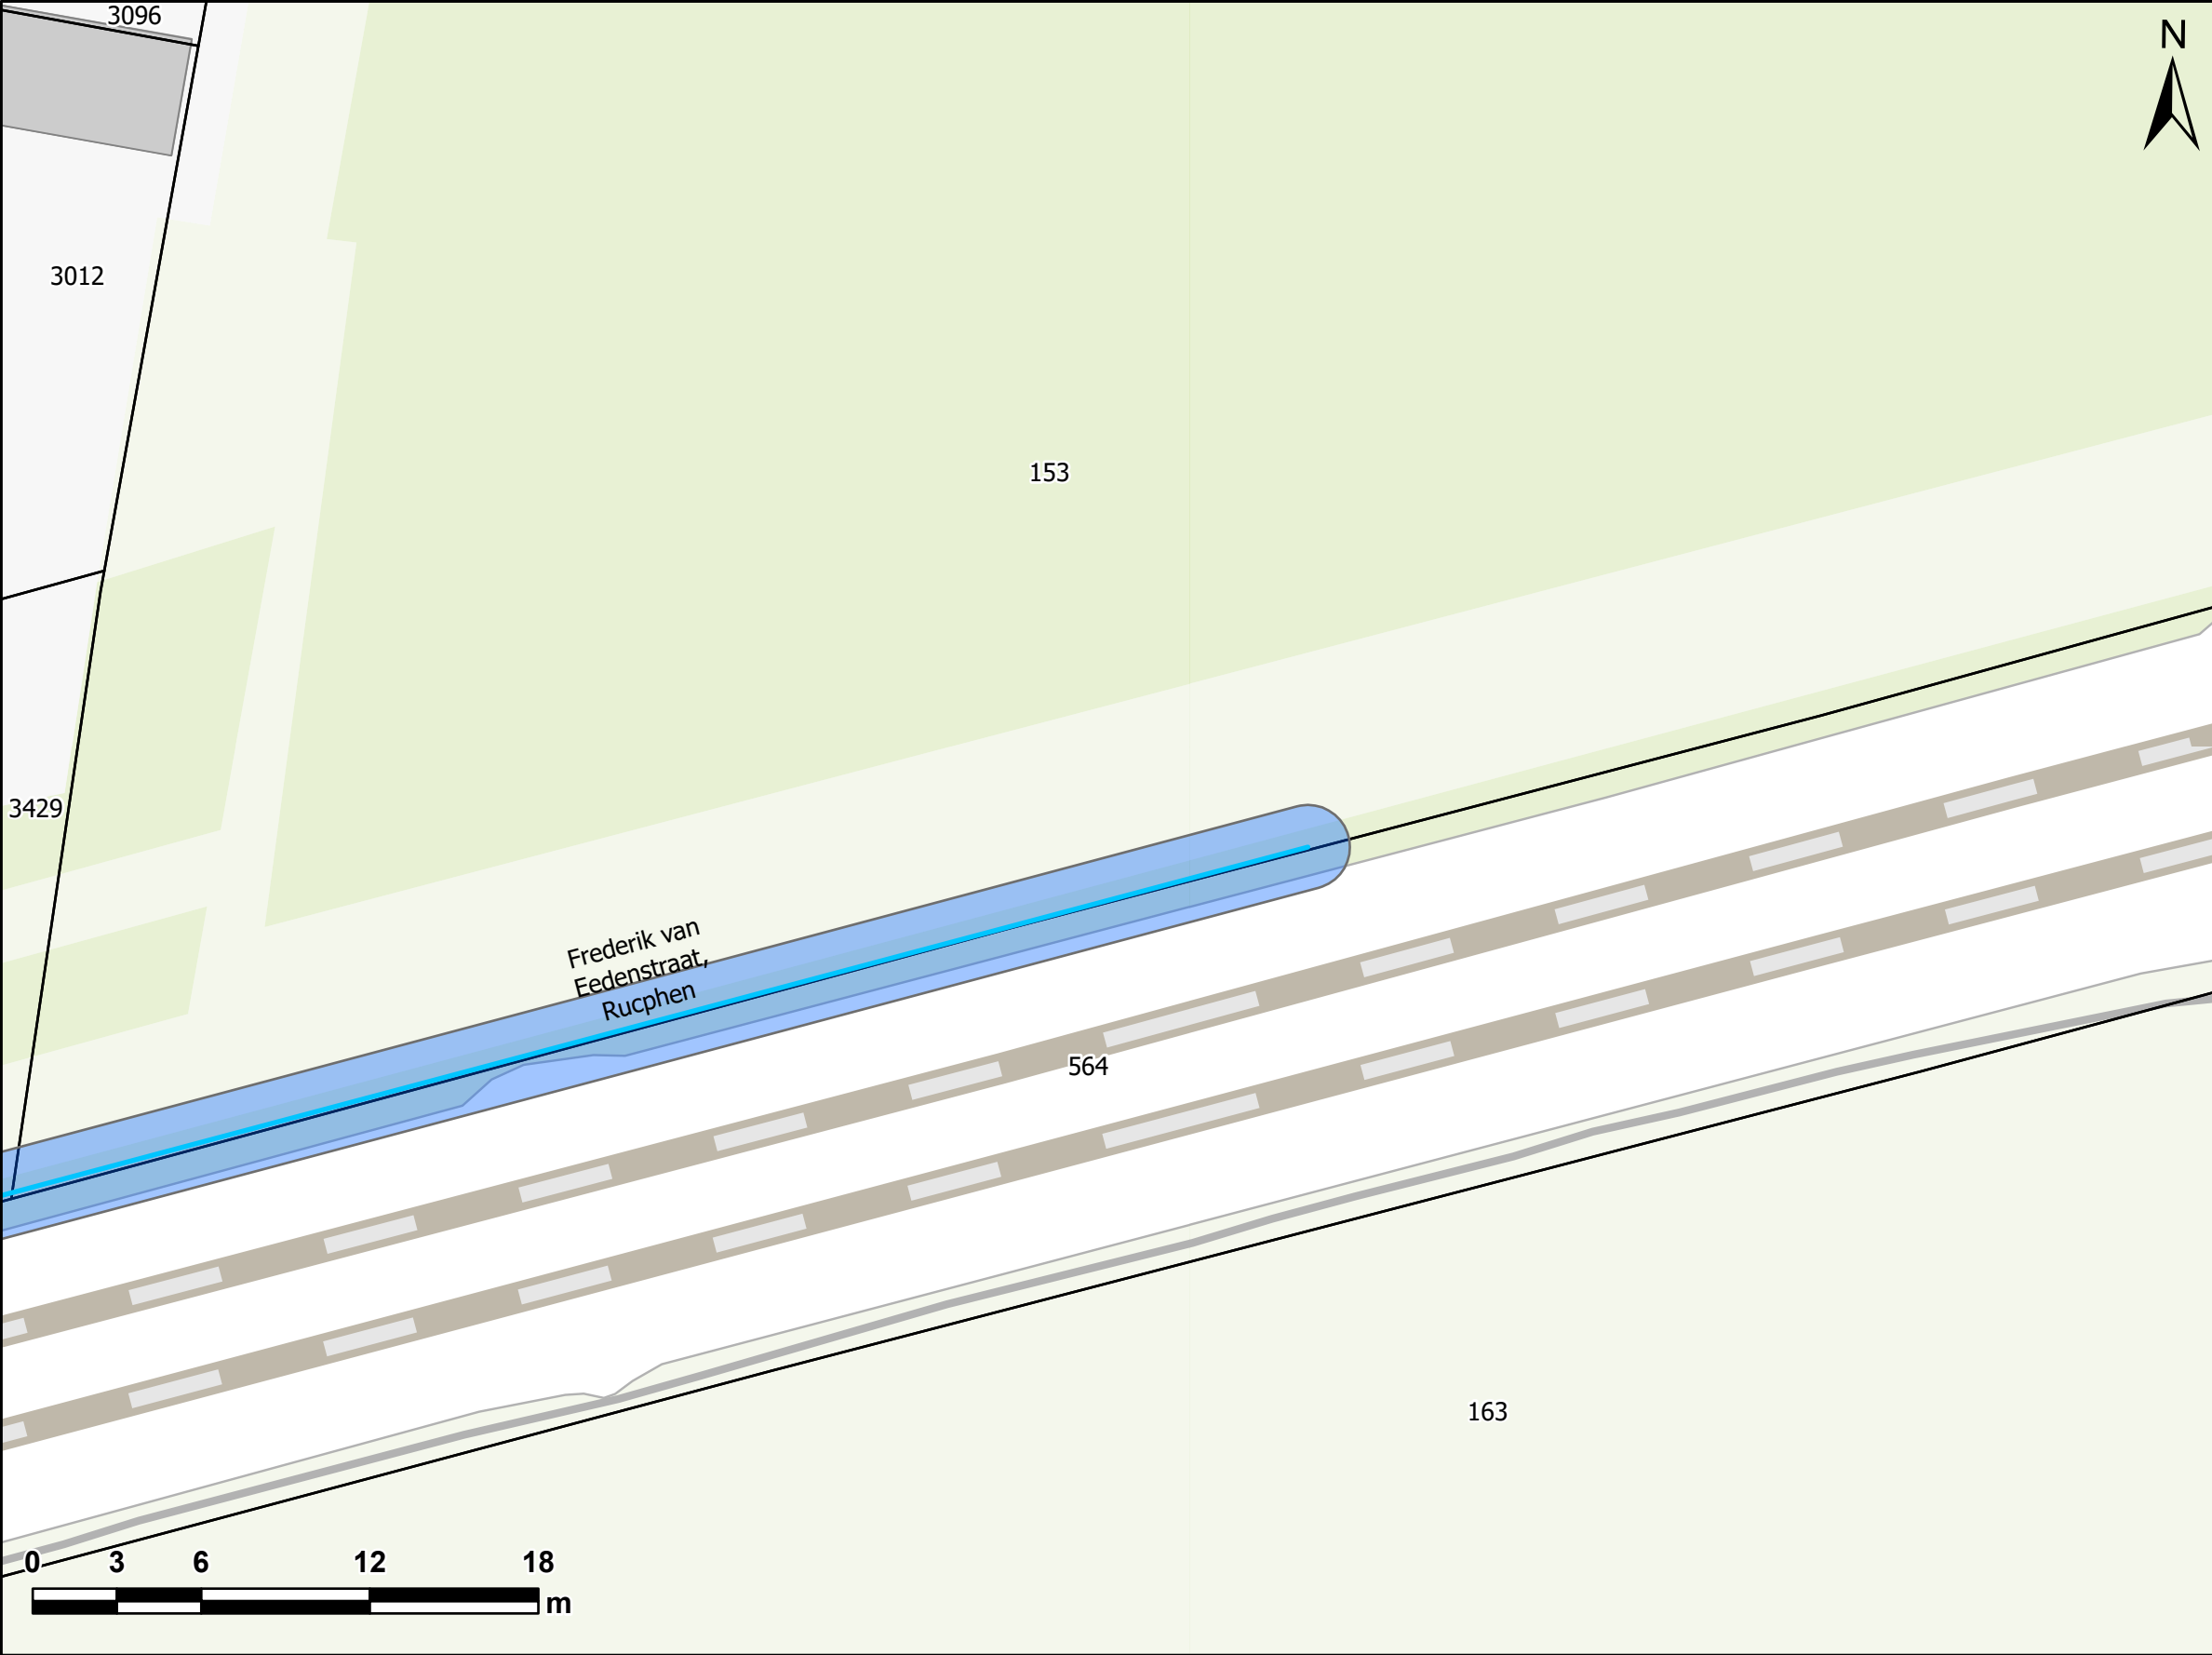


Indicatie ruimtebeslag geluidsmaatregel

Locatie: Frederik van Eedenstraat

Tekening 6 van 6

**!VOORLOPIG ONTWERP
SCHERMLOCATIE EN
HOOGTE KUNNEN NOG
WIJZIGEN!**

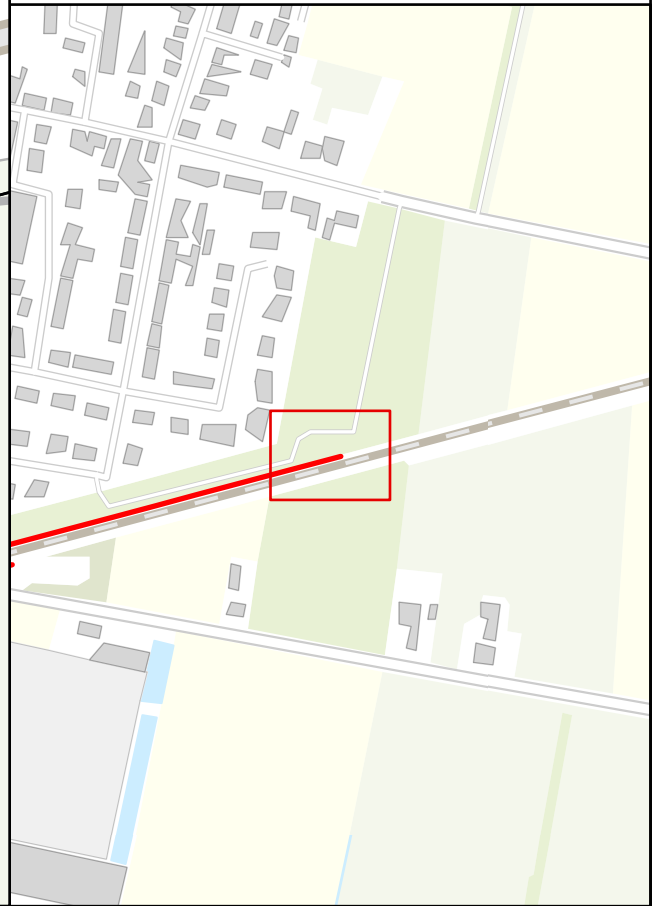

Hoogte schermen

- 1
- 1.5
- 2
- 3

Onderhoudspad

Percelen

Panden

Deze tekening is gebaseerd op de inzichten uit maart 2023 en indicatief.