
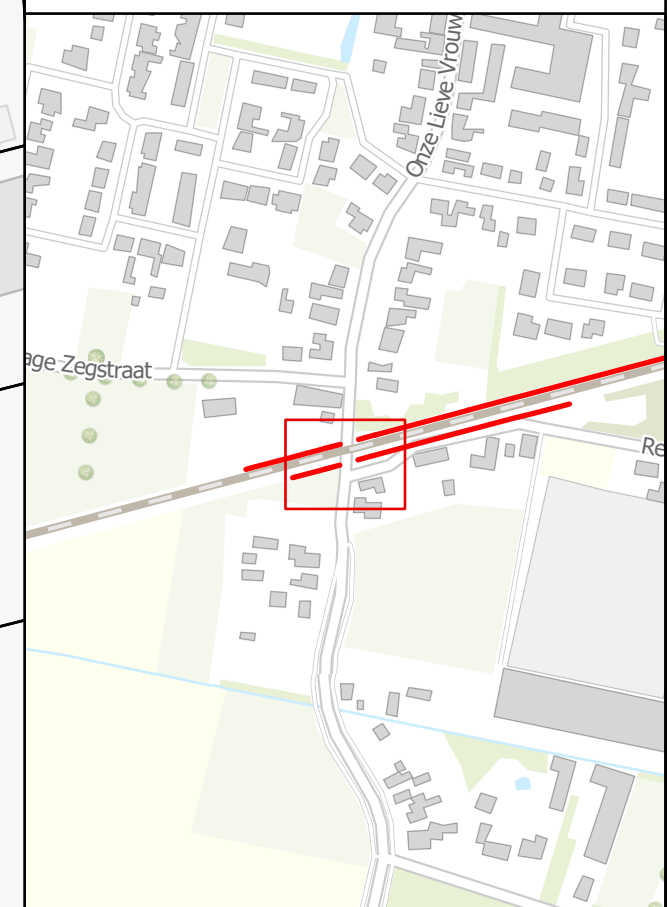


# Indicatie ruimtebeslag geluidsmaatregel

Locatie: Repestraat

Tekening 1 van 3

**!VOORLOPIG ONTWERP  
SCHERMLOCATIE EN  
HOOGTE KUNNEN NOG  
WIJZIGEN!**

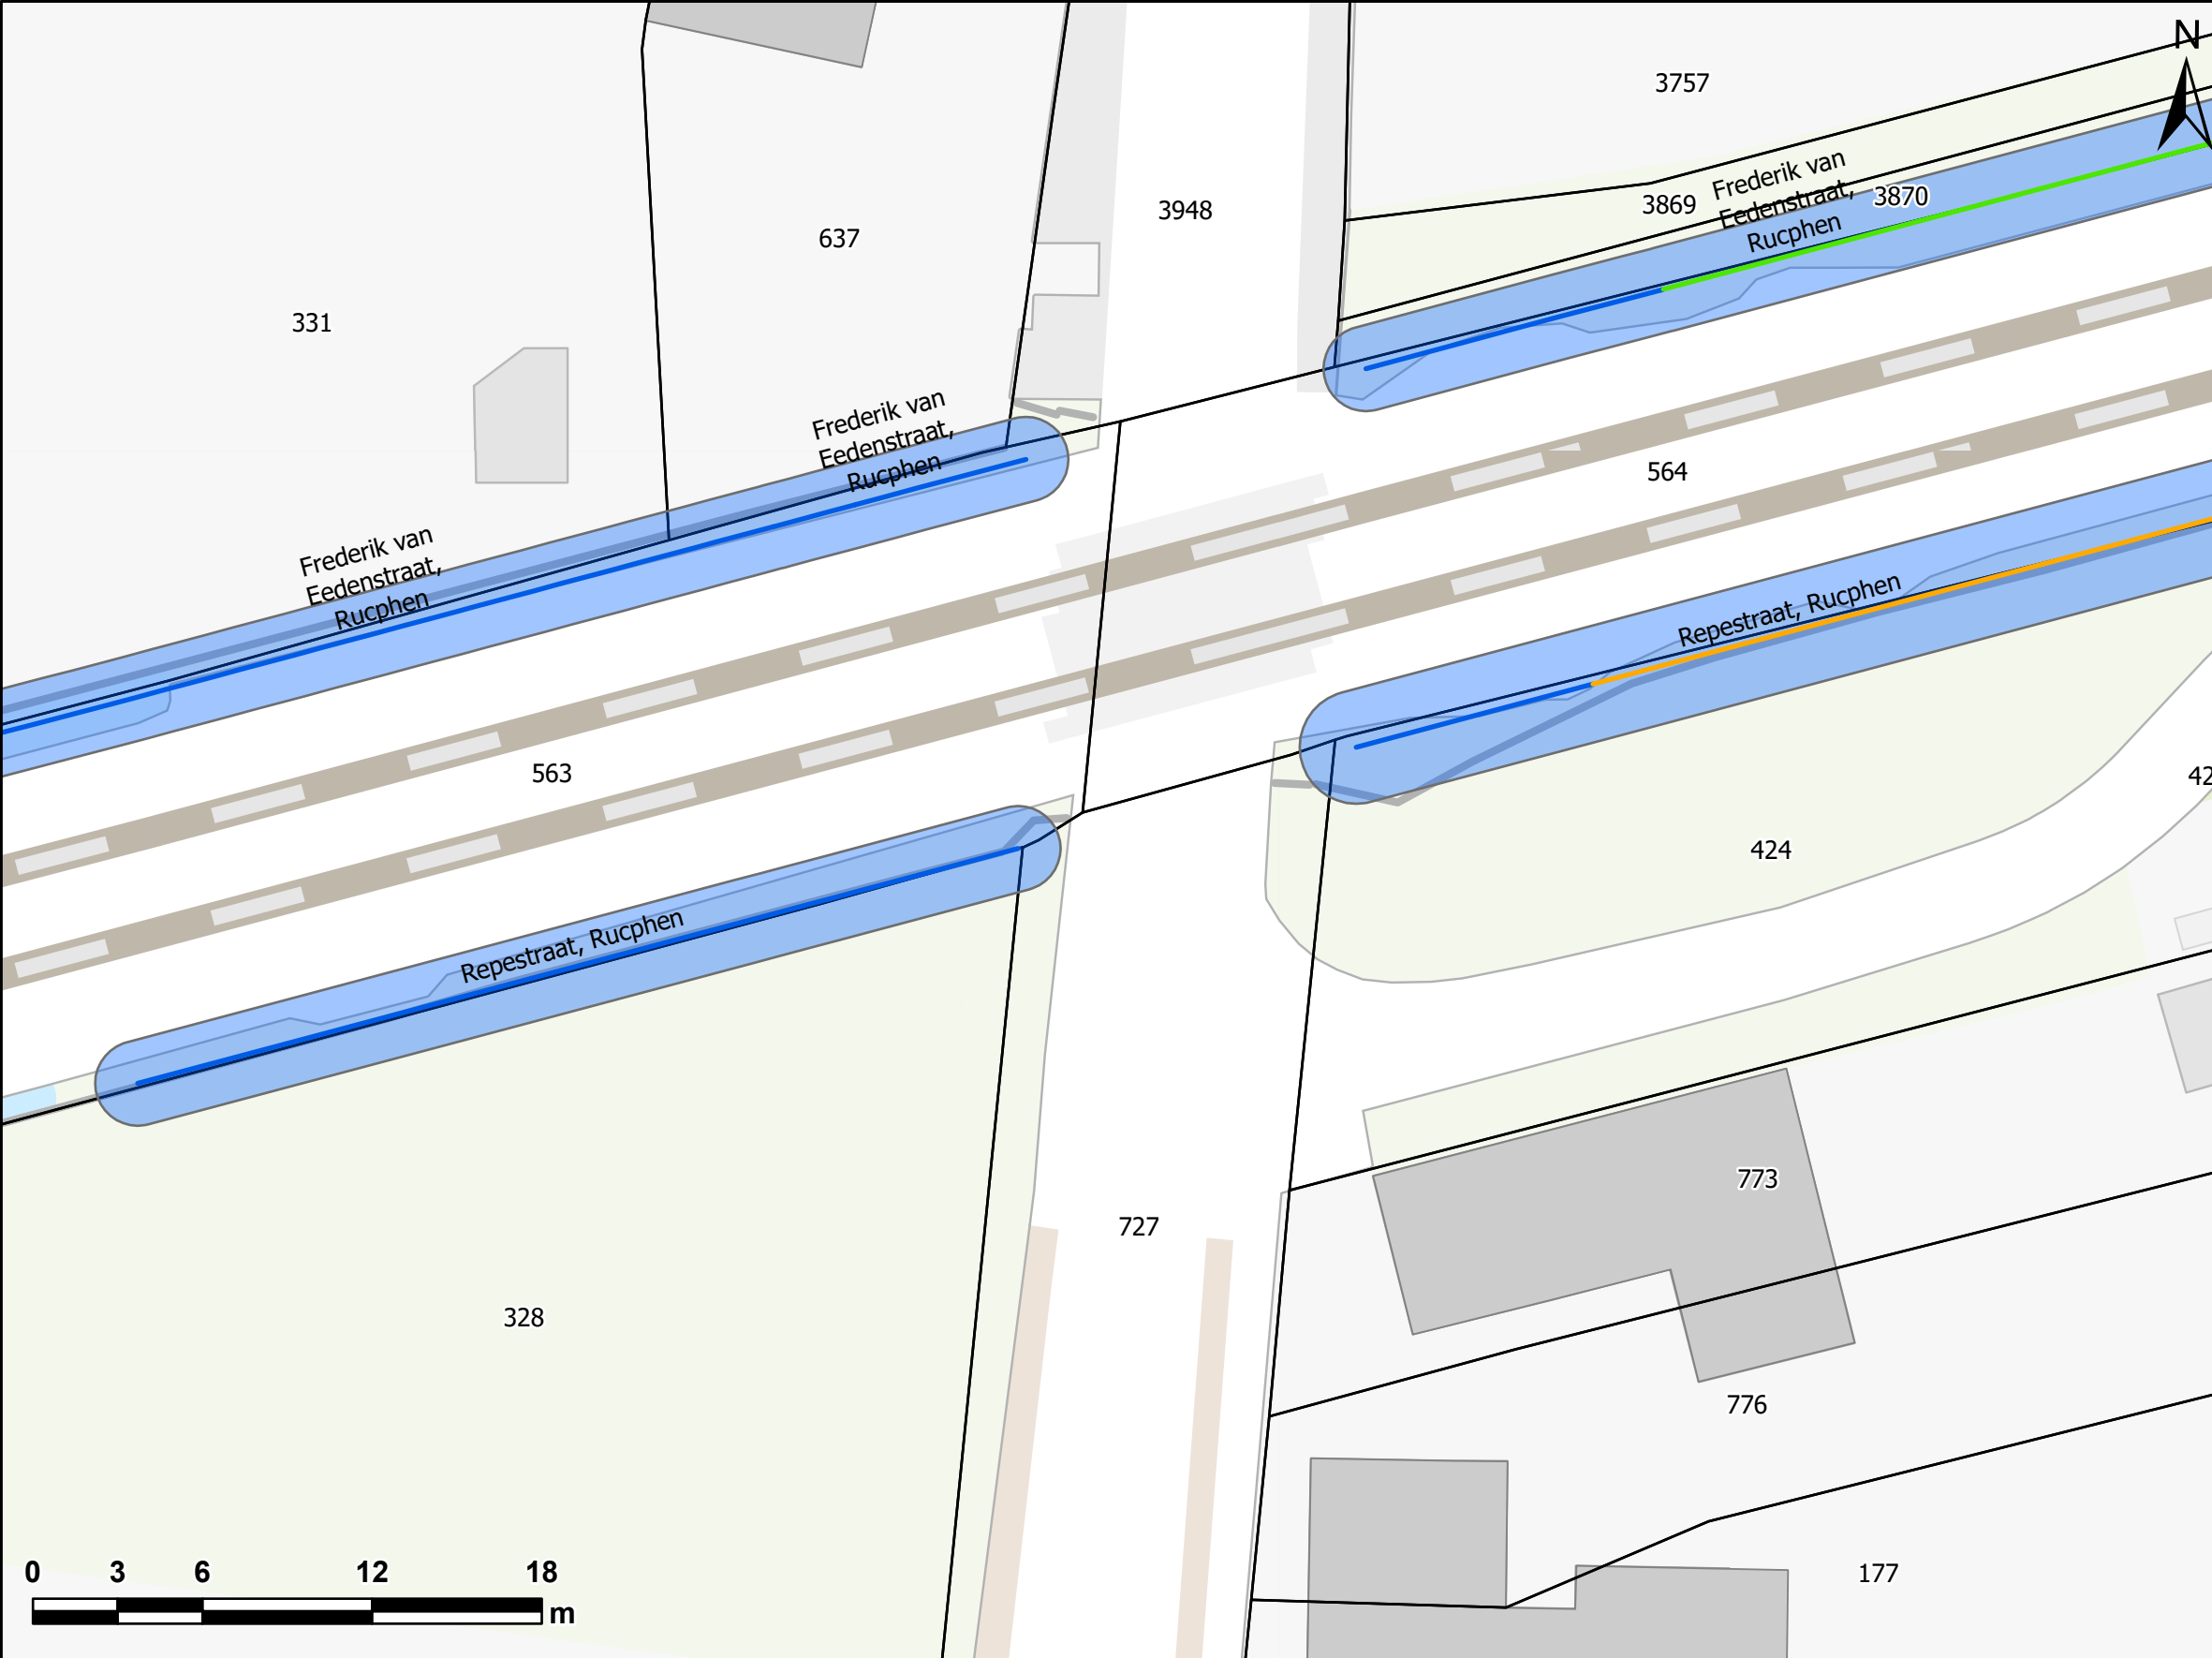

- Hoogte schermen**
- 1
  - 1.5
  - 2
  - 3
- Legend:**
- Onderhoudspad
  - Percelen
  - Panden



Deze tekening is gebaseerd op de inzichten uit maart 2023 en indicatief.

# Indicatie ruimtebeslag geluidsmaatregel

Locatie: Repestraat


Tekening 2 van 3

**!VOORLOPIG ONTWERP SCHERMLOCATIE EN HOOGTE KUNNEN NOG WIJZIGEN!**

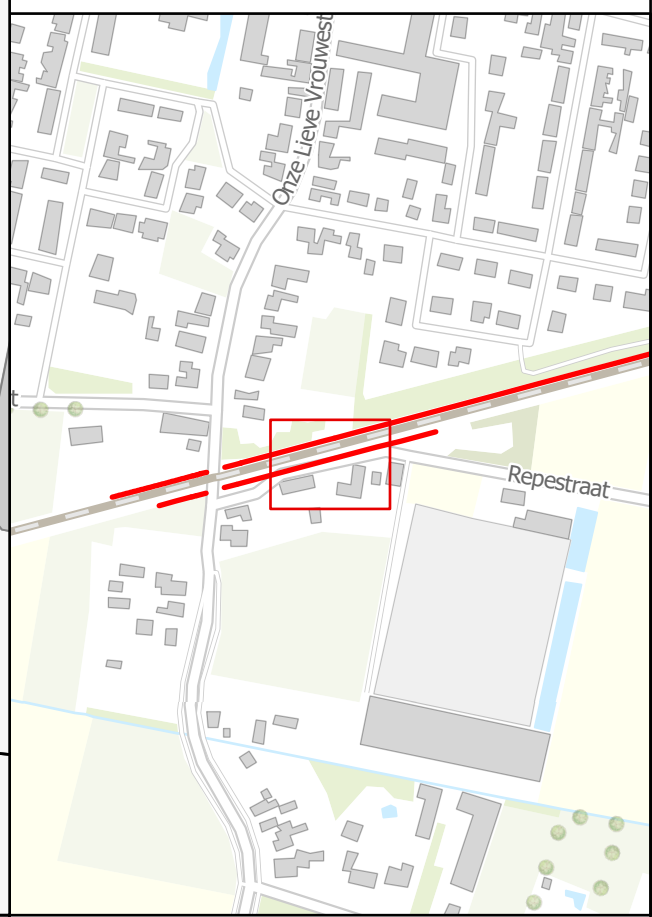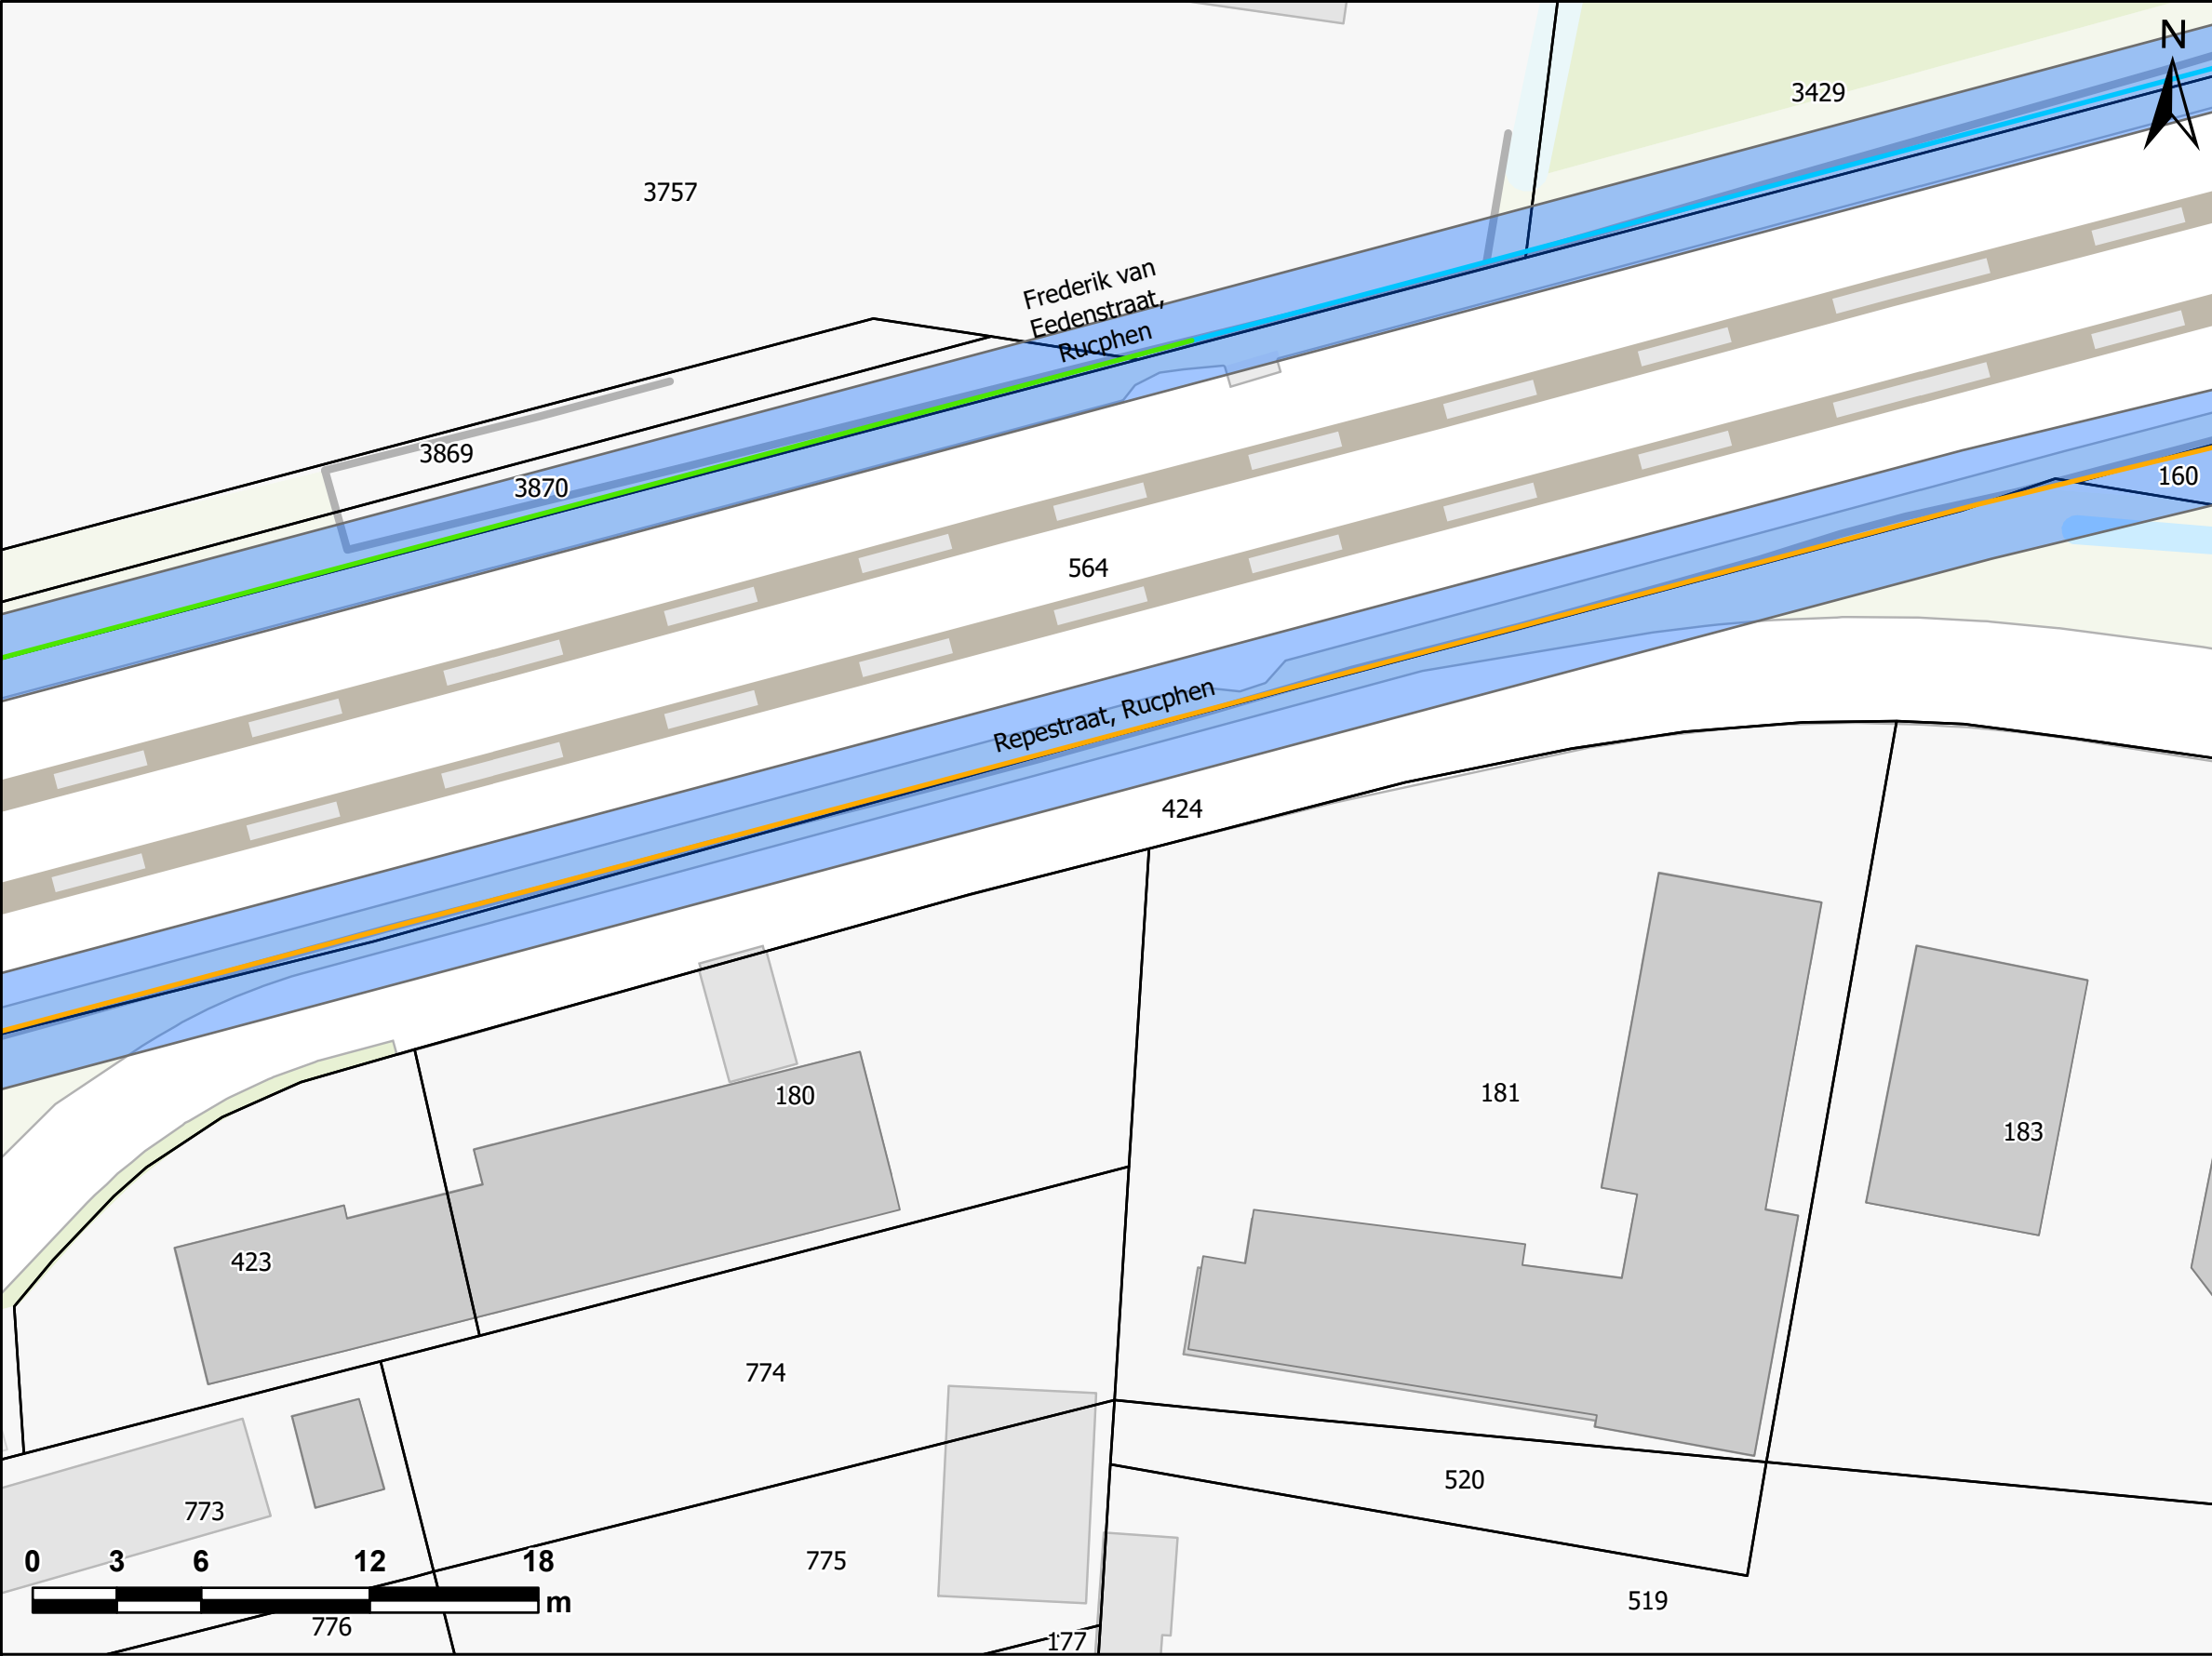

- Hoogte schermen**
- 1
  - 1.5
  - 2
  - 3
- Onderhoudspad**
- Percelen
  - Panden

Deze tekening is gebaseerd op de inzichten uit maart 2023 en indicatief.

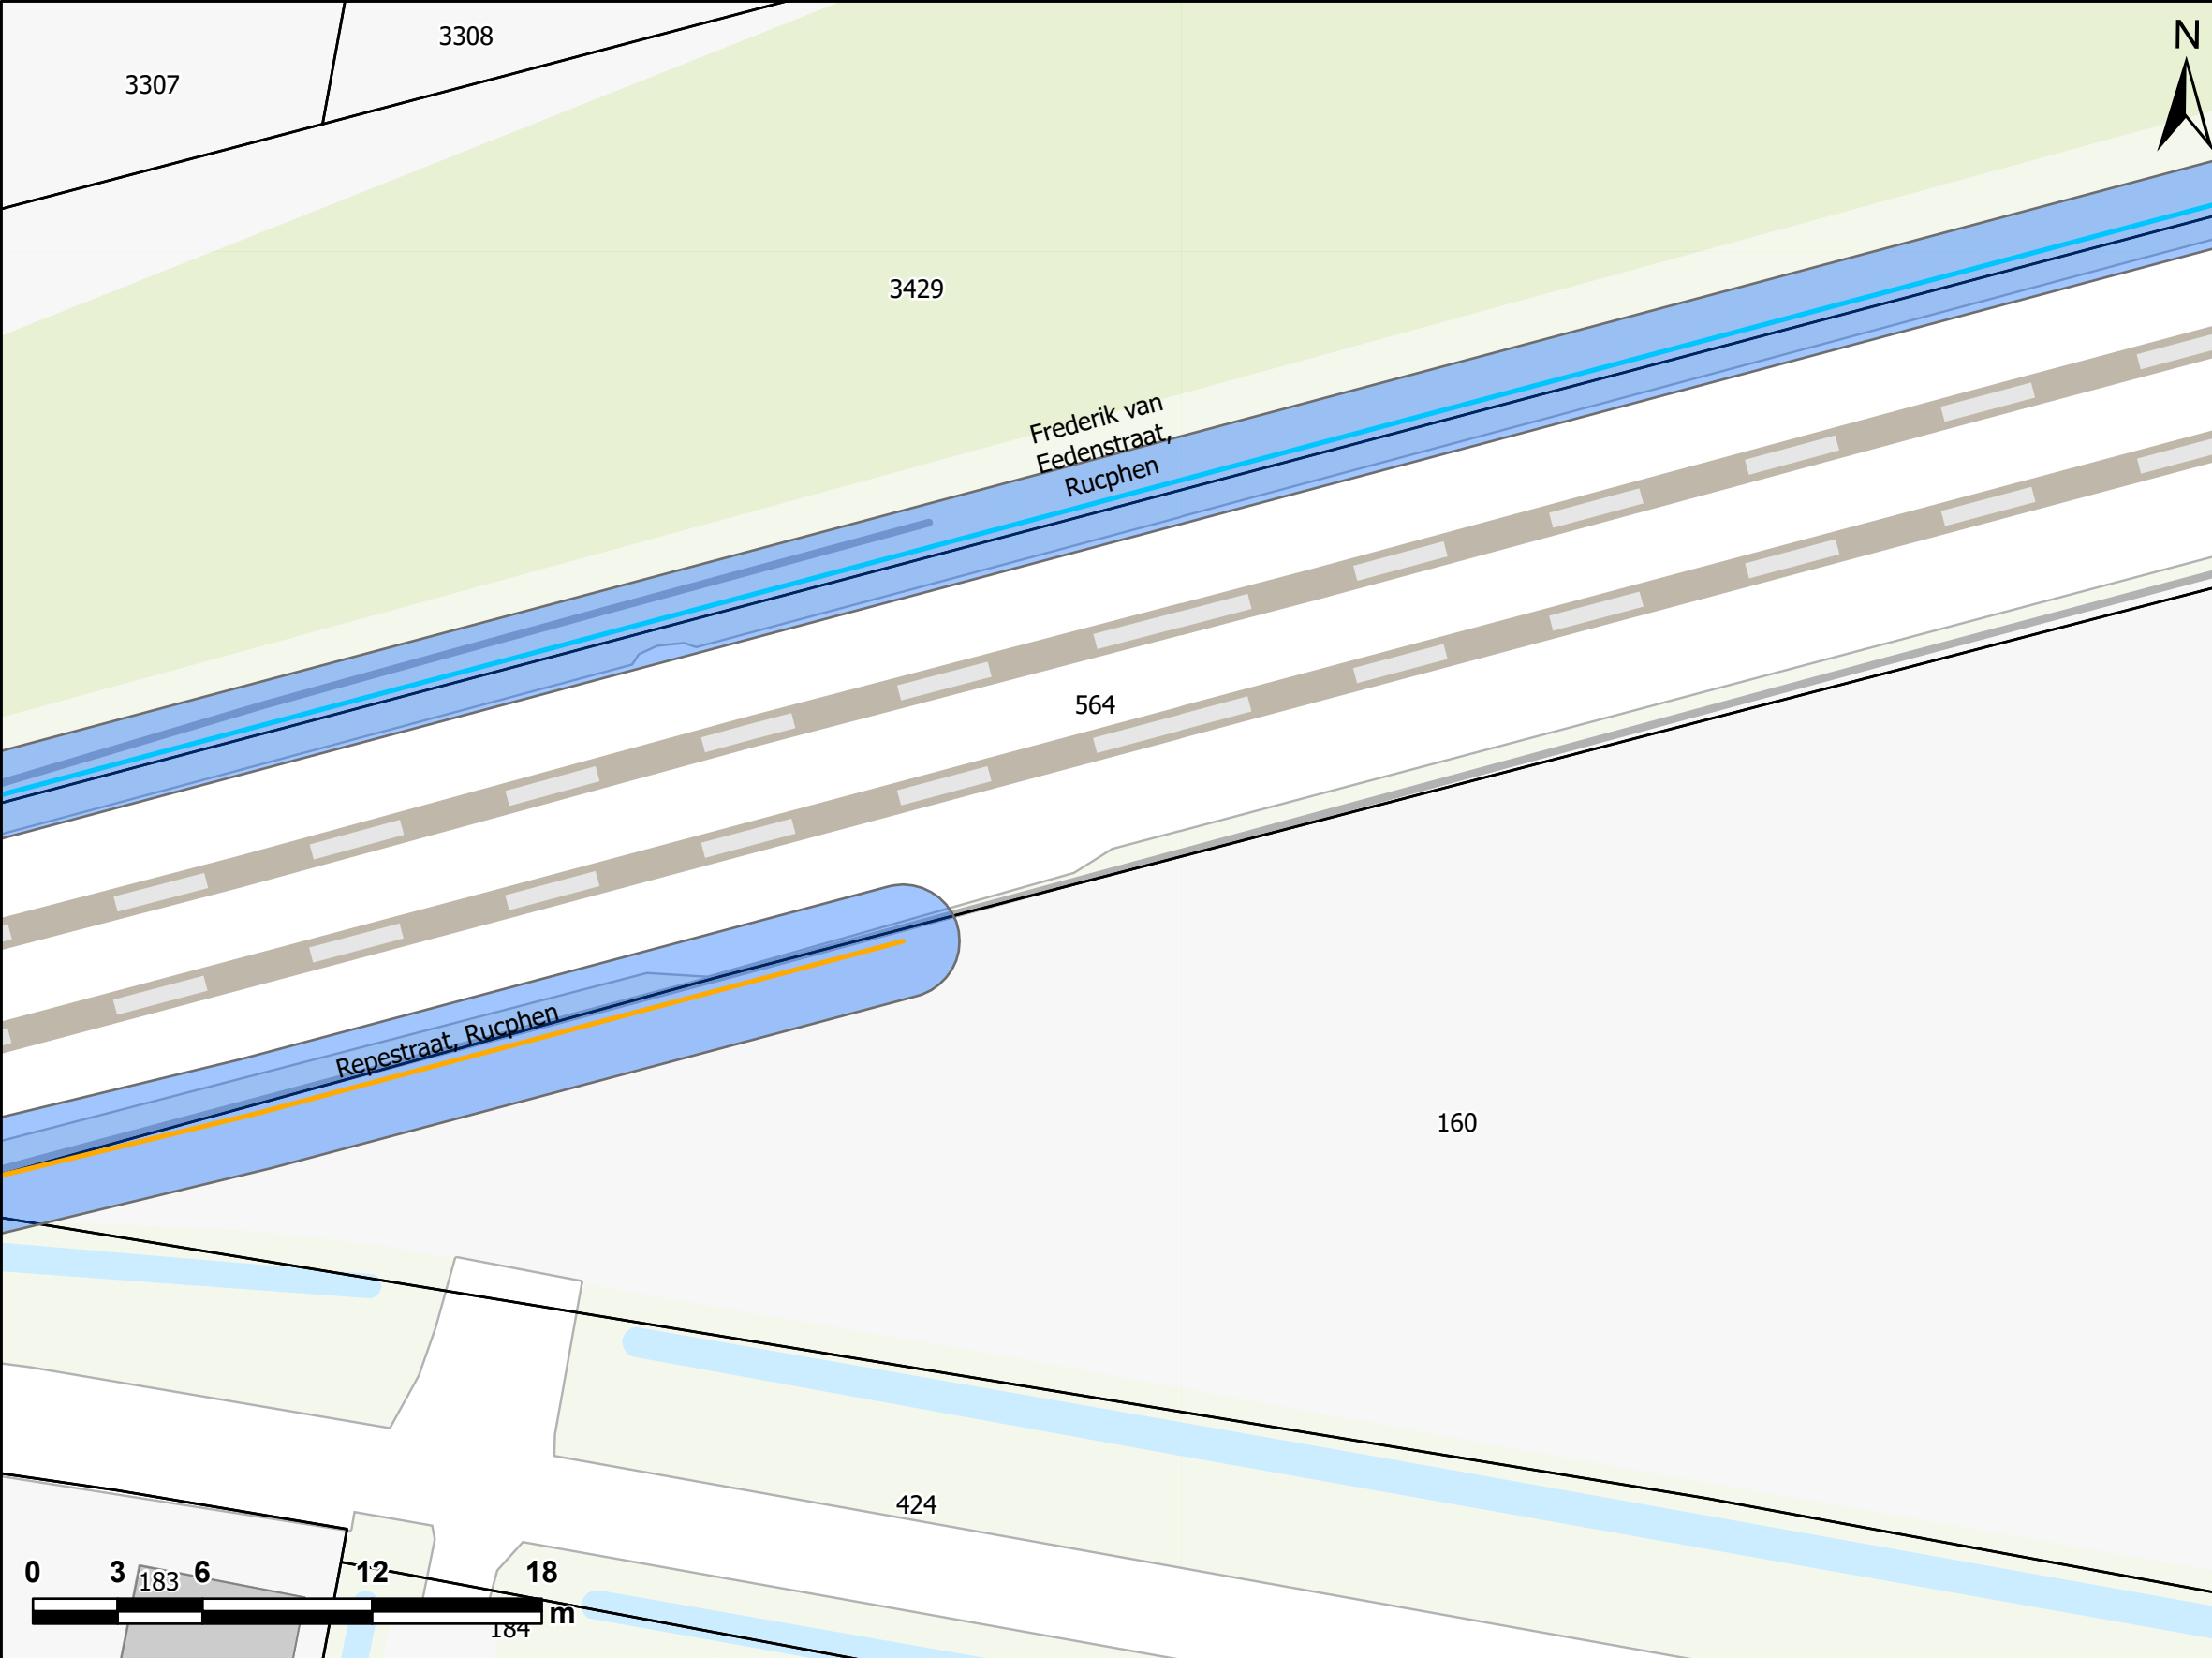


# Indicatie ruimtebeslag geluidsmaatregel

Locatie: Repestraat

Tekening 3 van 3

**!VOORLOPIG ONTWERP SCHERMLOCATIE EN HOOGTE KUNNEN NOG WIJZIGEN!**

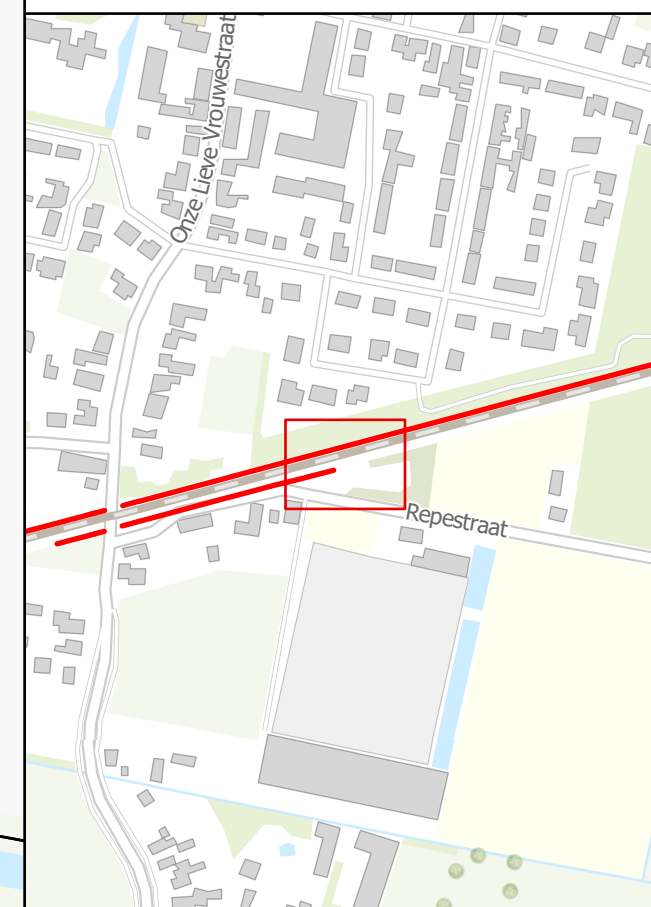

- Hoogte schermen**
- 1
  - 1.5
  - 2
  - 3
- Onderhoudspad
  - Percelen
  - Panden

Deze tekening is gebaseerd op de inzichten uit maart 2023 en indicatief.