

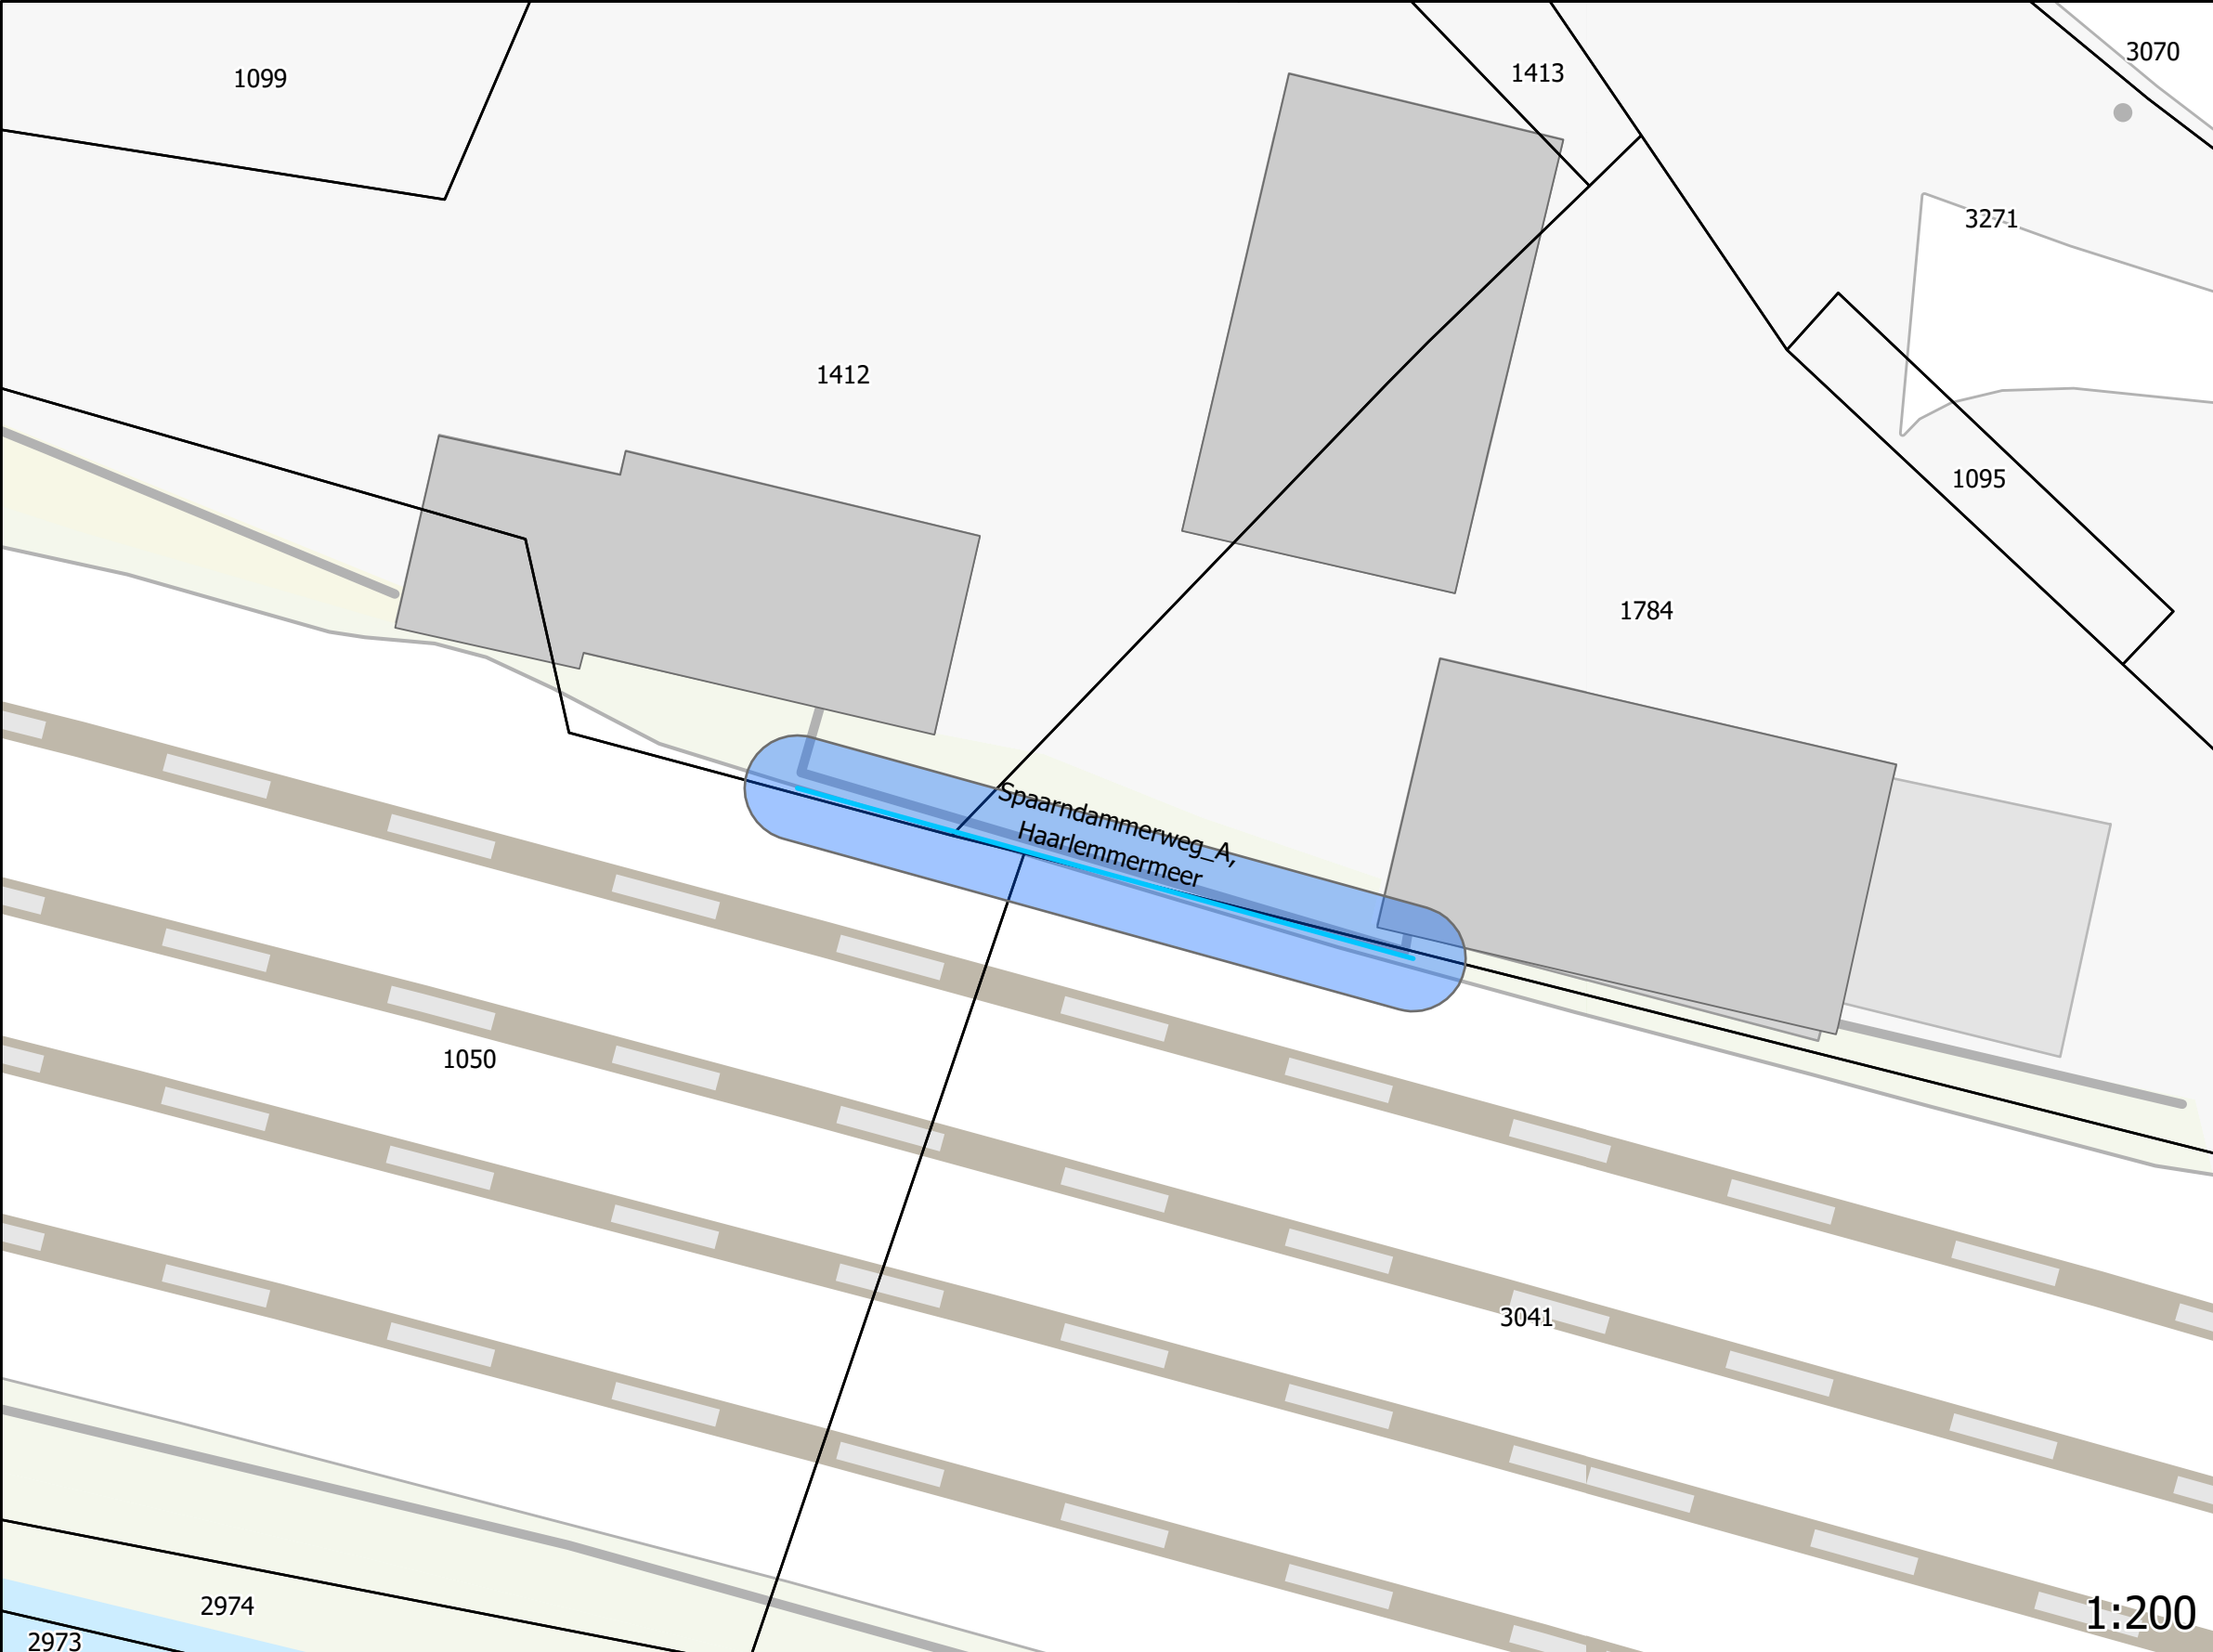


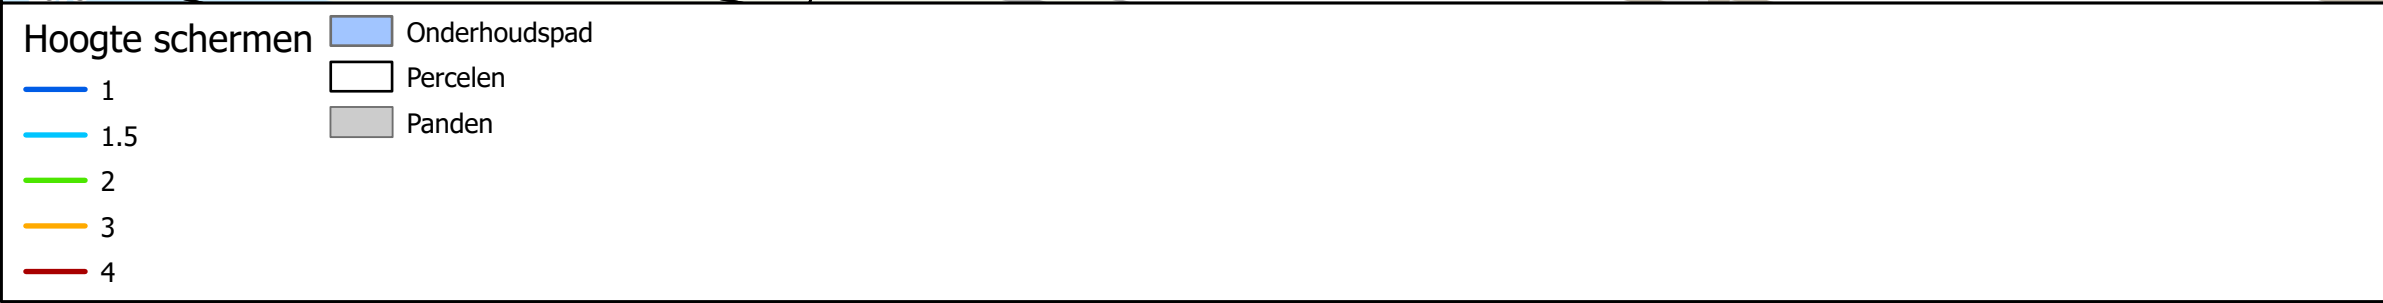

Indicatie ruimtebeslag geluidsmaatregel

Locatie: Spaarndammerweg
A
Tekening 1 van 1

**!VOORLOPIG ONTWERP
SCHERMLOCATIE EN
HOOGTE KUNNEN NOG
WIJZIGEN!**

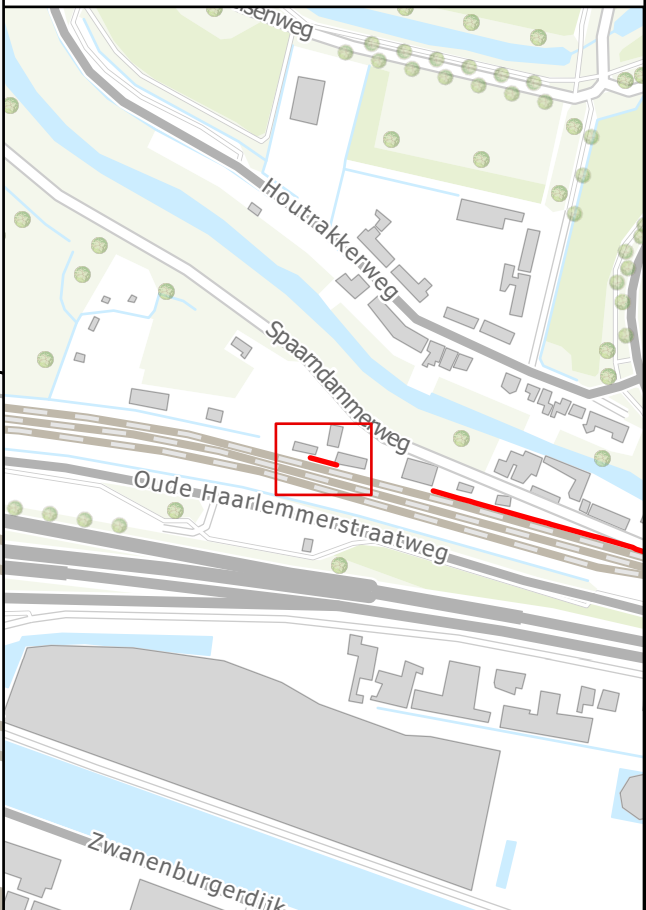

Deze tekening is gebaseerd op de
inzichten uit maart 2023 en indicatief.