
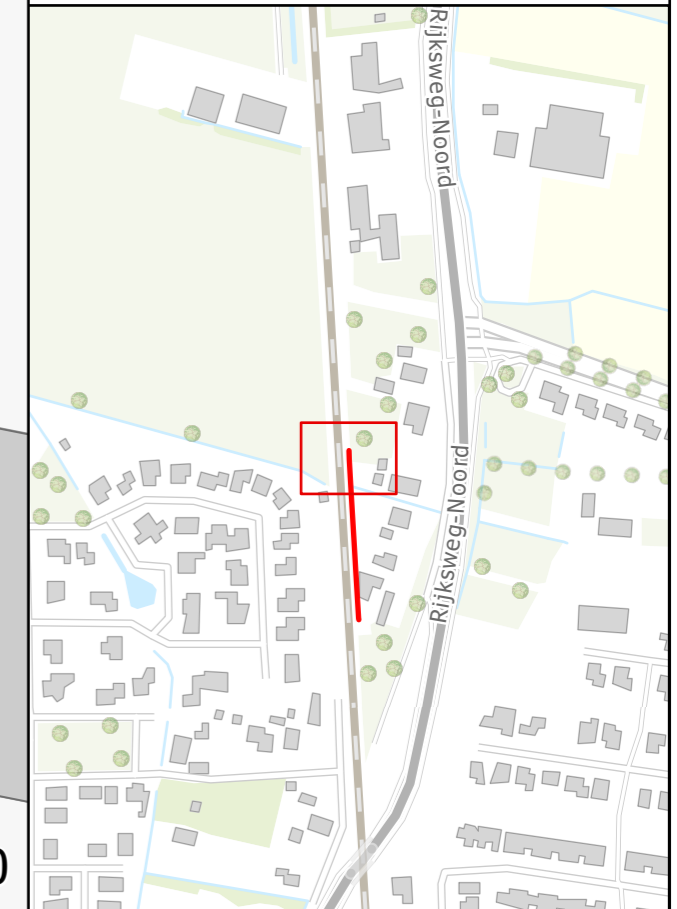


# Indicatie ruimtebeslag geluidsmaatregel

Locatie: Rijksweg Noord B  
Tekening 1 van 3

!VOORLOPIG ONTWERP  
SCHERMLOCATIE EN  
HOOGTE KUNNEN NOG  
WIJZIGEN!

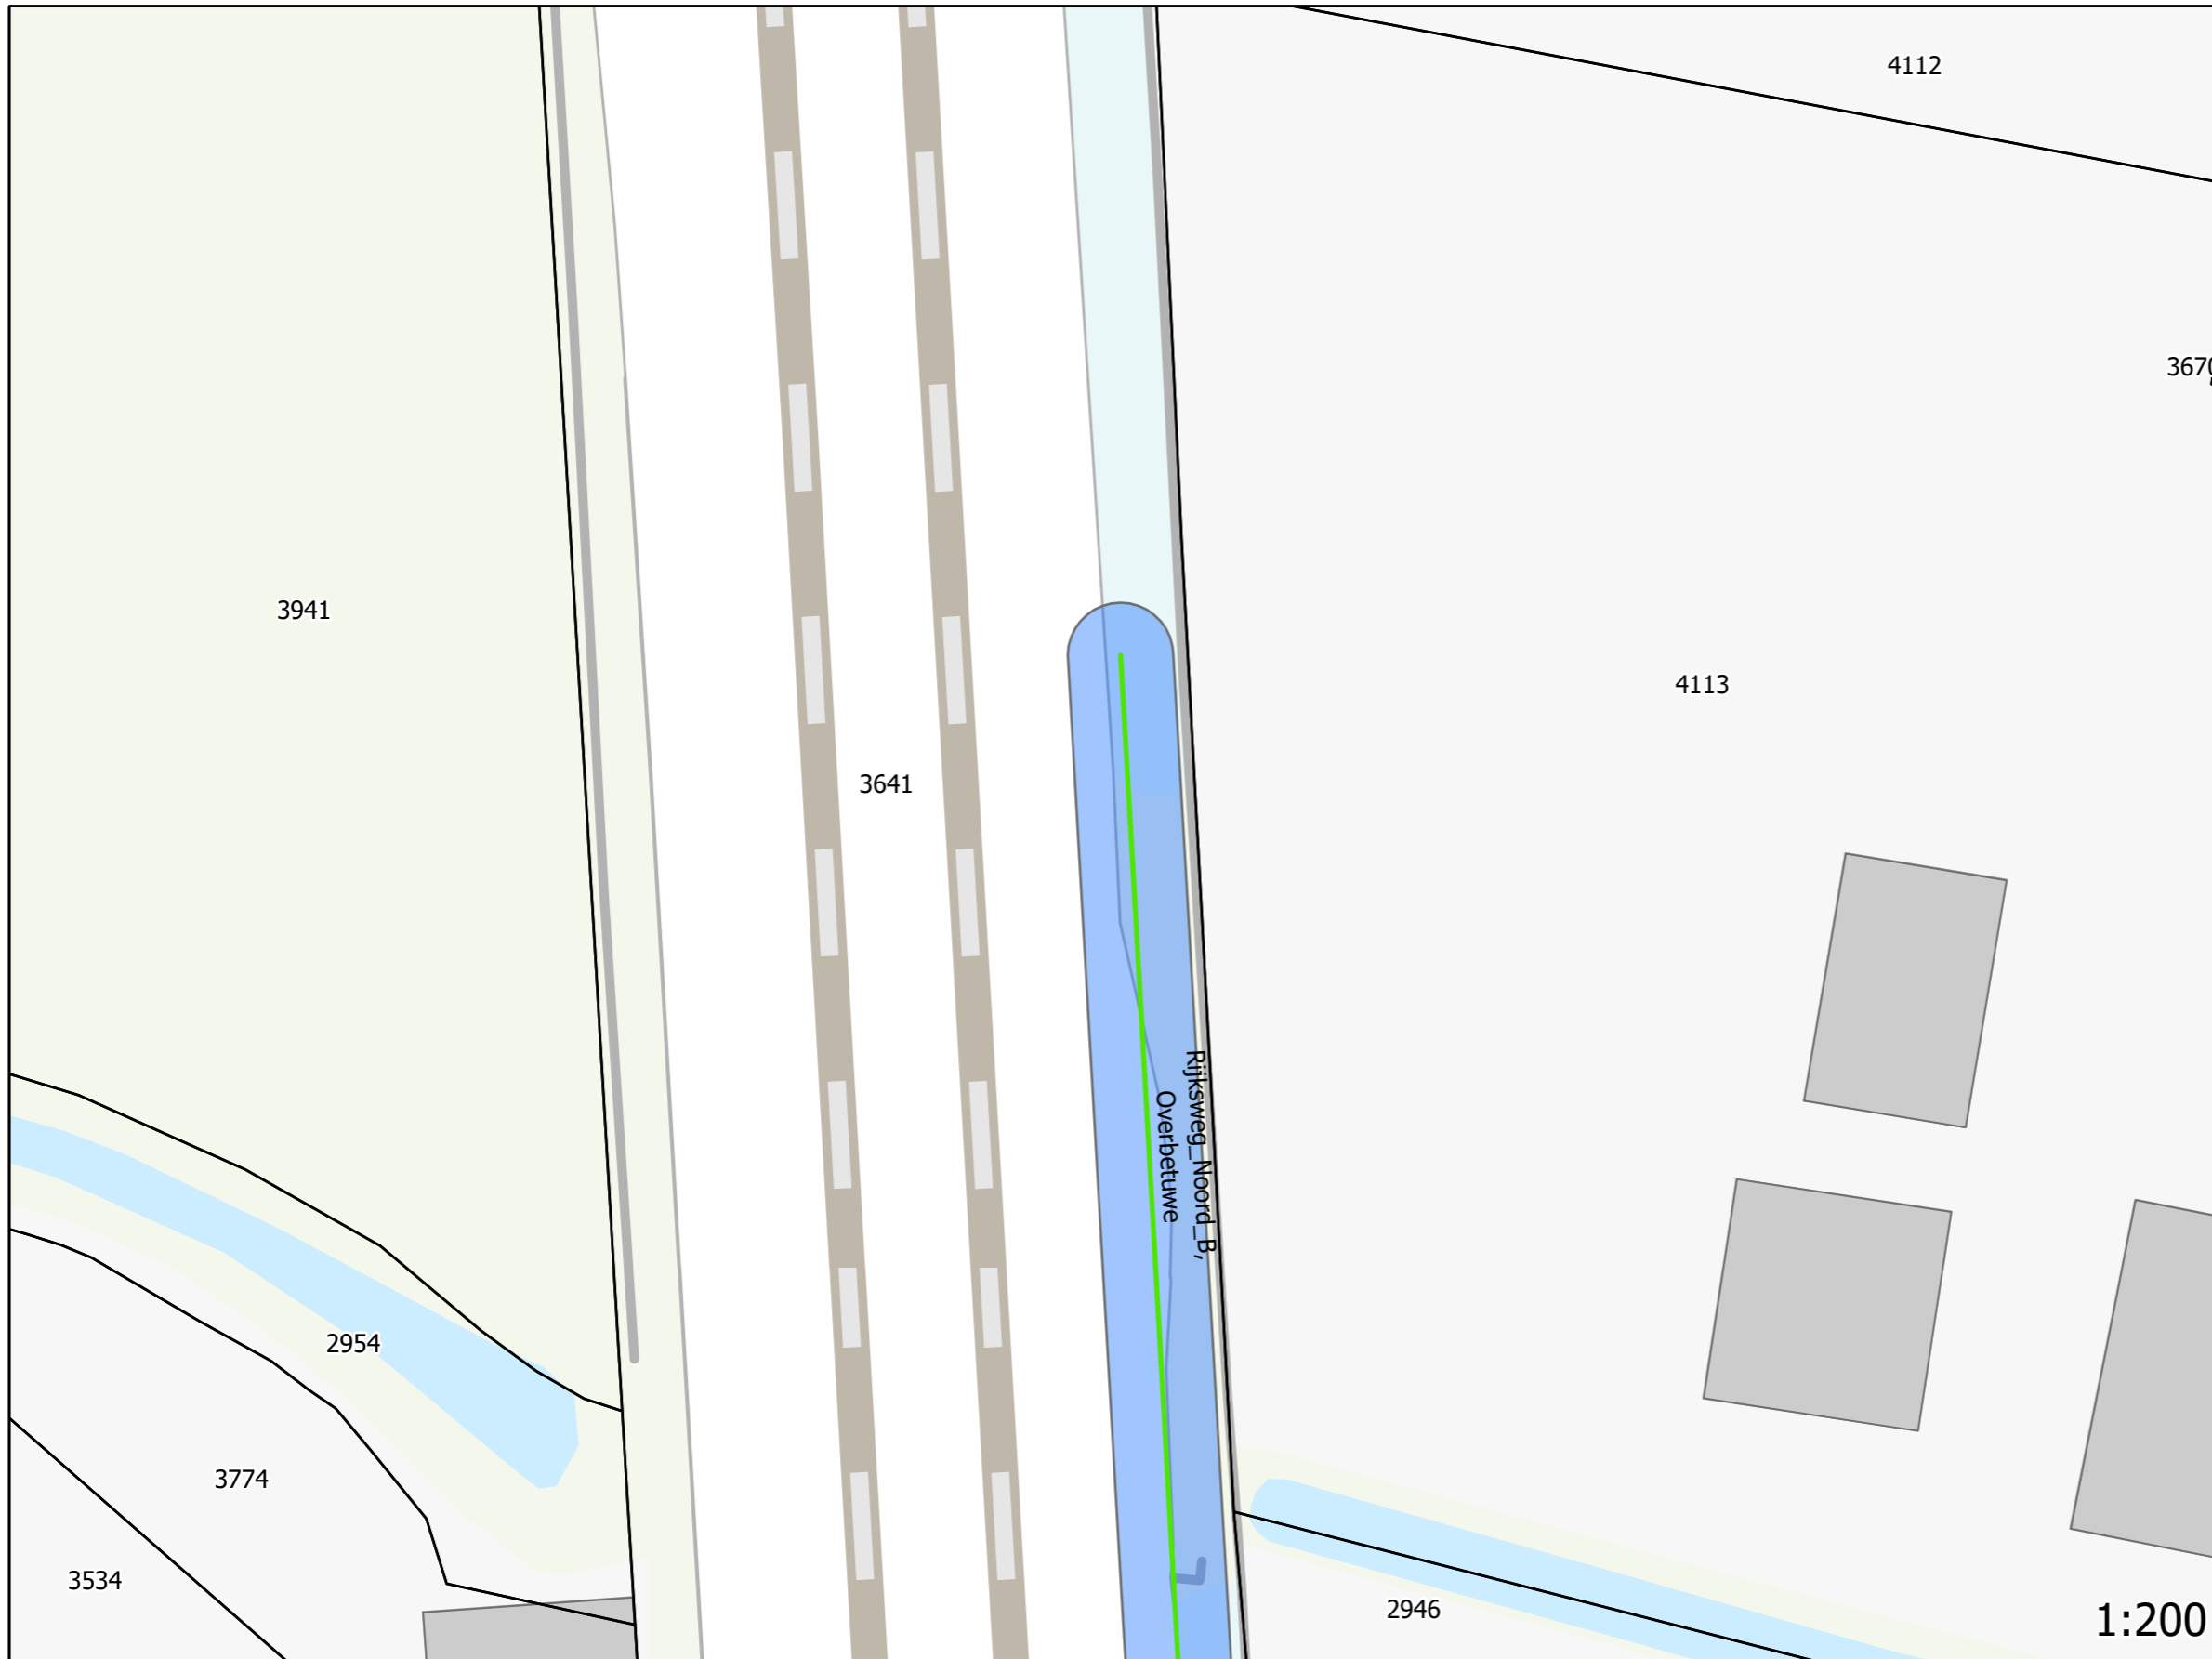


- Hoogte schermen
- 1
  - 1.5
  - 2
  - 3
  - 4
- Onderhoudspad
- Percelen
  - Panden

Deze tekening is gebaseerd op de inzichten uit maart 2023 en indicatief.

# Indicatie ruimtebeslag geluidsmaatregel

Locatie: Rijksweg Noord B  
Tekening 2 van 3

**!VOORLOPIG ONTWERP  
SCHERMLOCATIE EN  
HOOGTE KUNNEN NOG  
WIJZIGEN!**

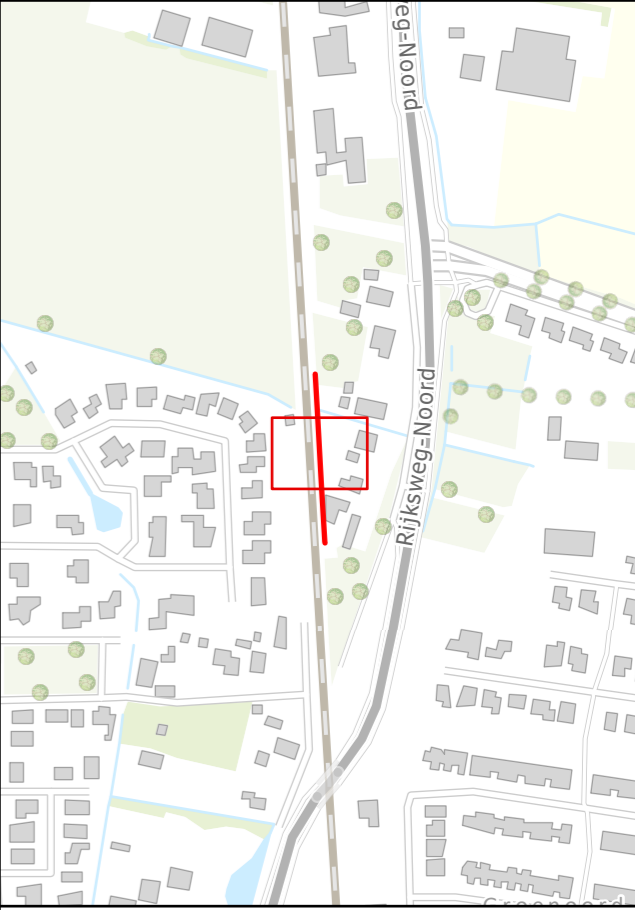

1:200



- Hoogte schermen**
- 1
  - 1.5
  - 2
  - 3
  - 4
- Onderhoudspad**
- Onderhoudspad
- Percelen**
- Percelen
- Panden**
- Panden

Deze tekening is gebaseerd op de  
inzichten uit maart 2023 en indicatief.

# Indicatie ruimtebeslag geluidsmaatregel

Locatie: Rijksweg Noord B  
Tekening 3 van 3

**!VOORLOPIG ONTWERP SCHERMLOCATIE EN HOOGTE KUNNEN NOG WIJZIGEN!**

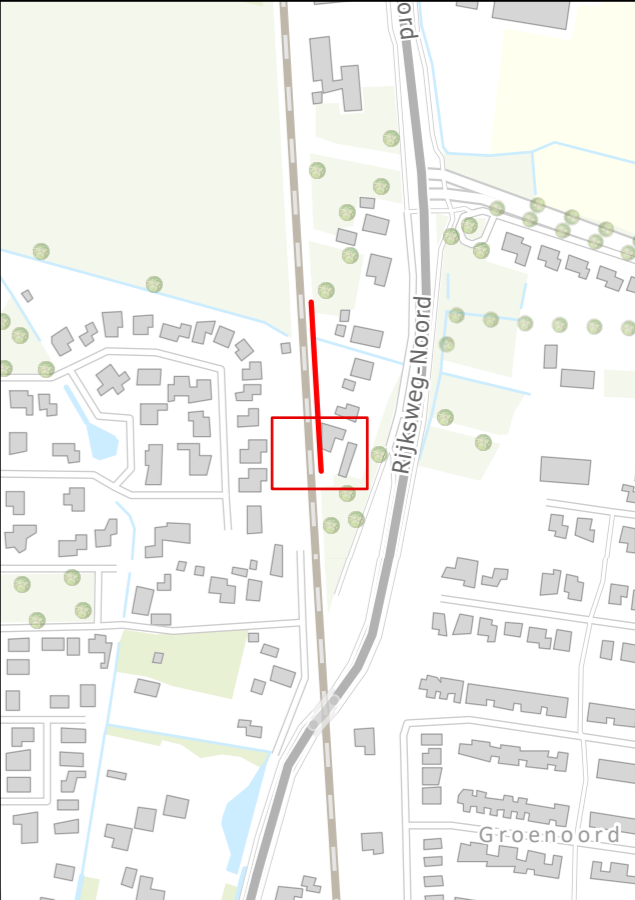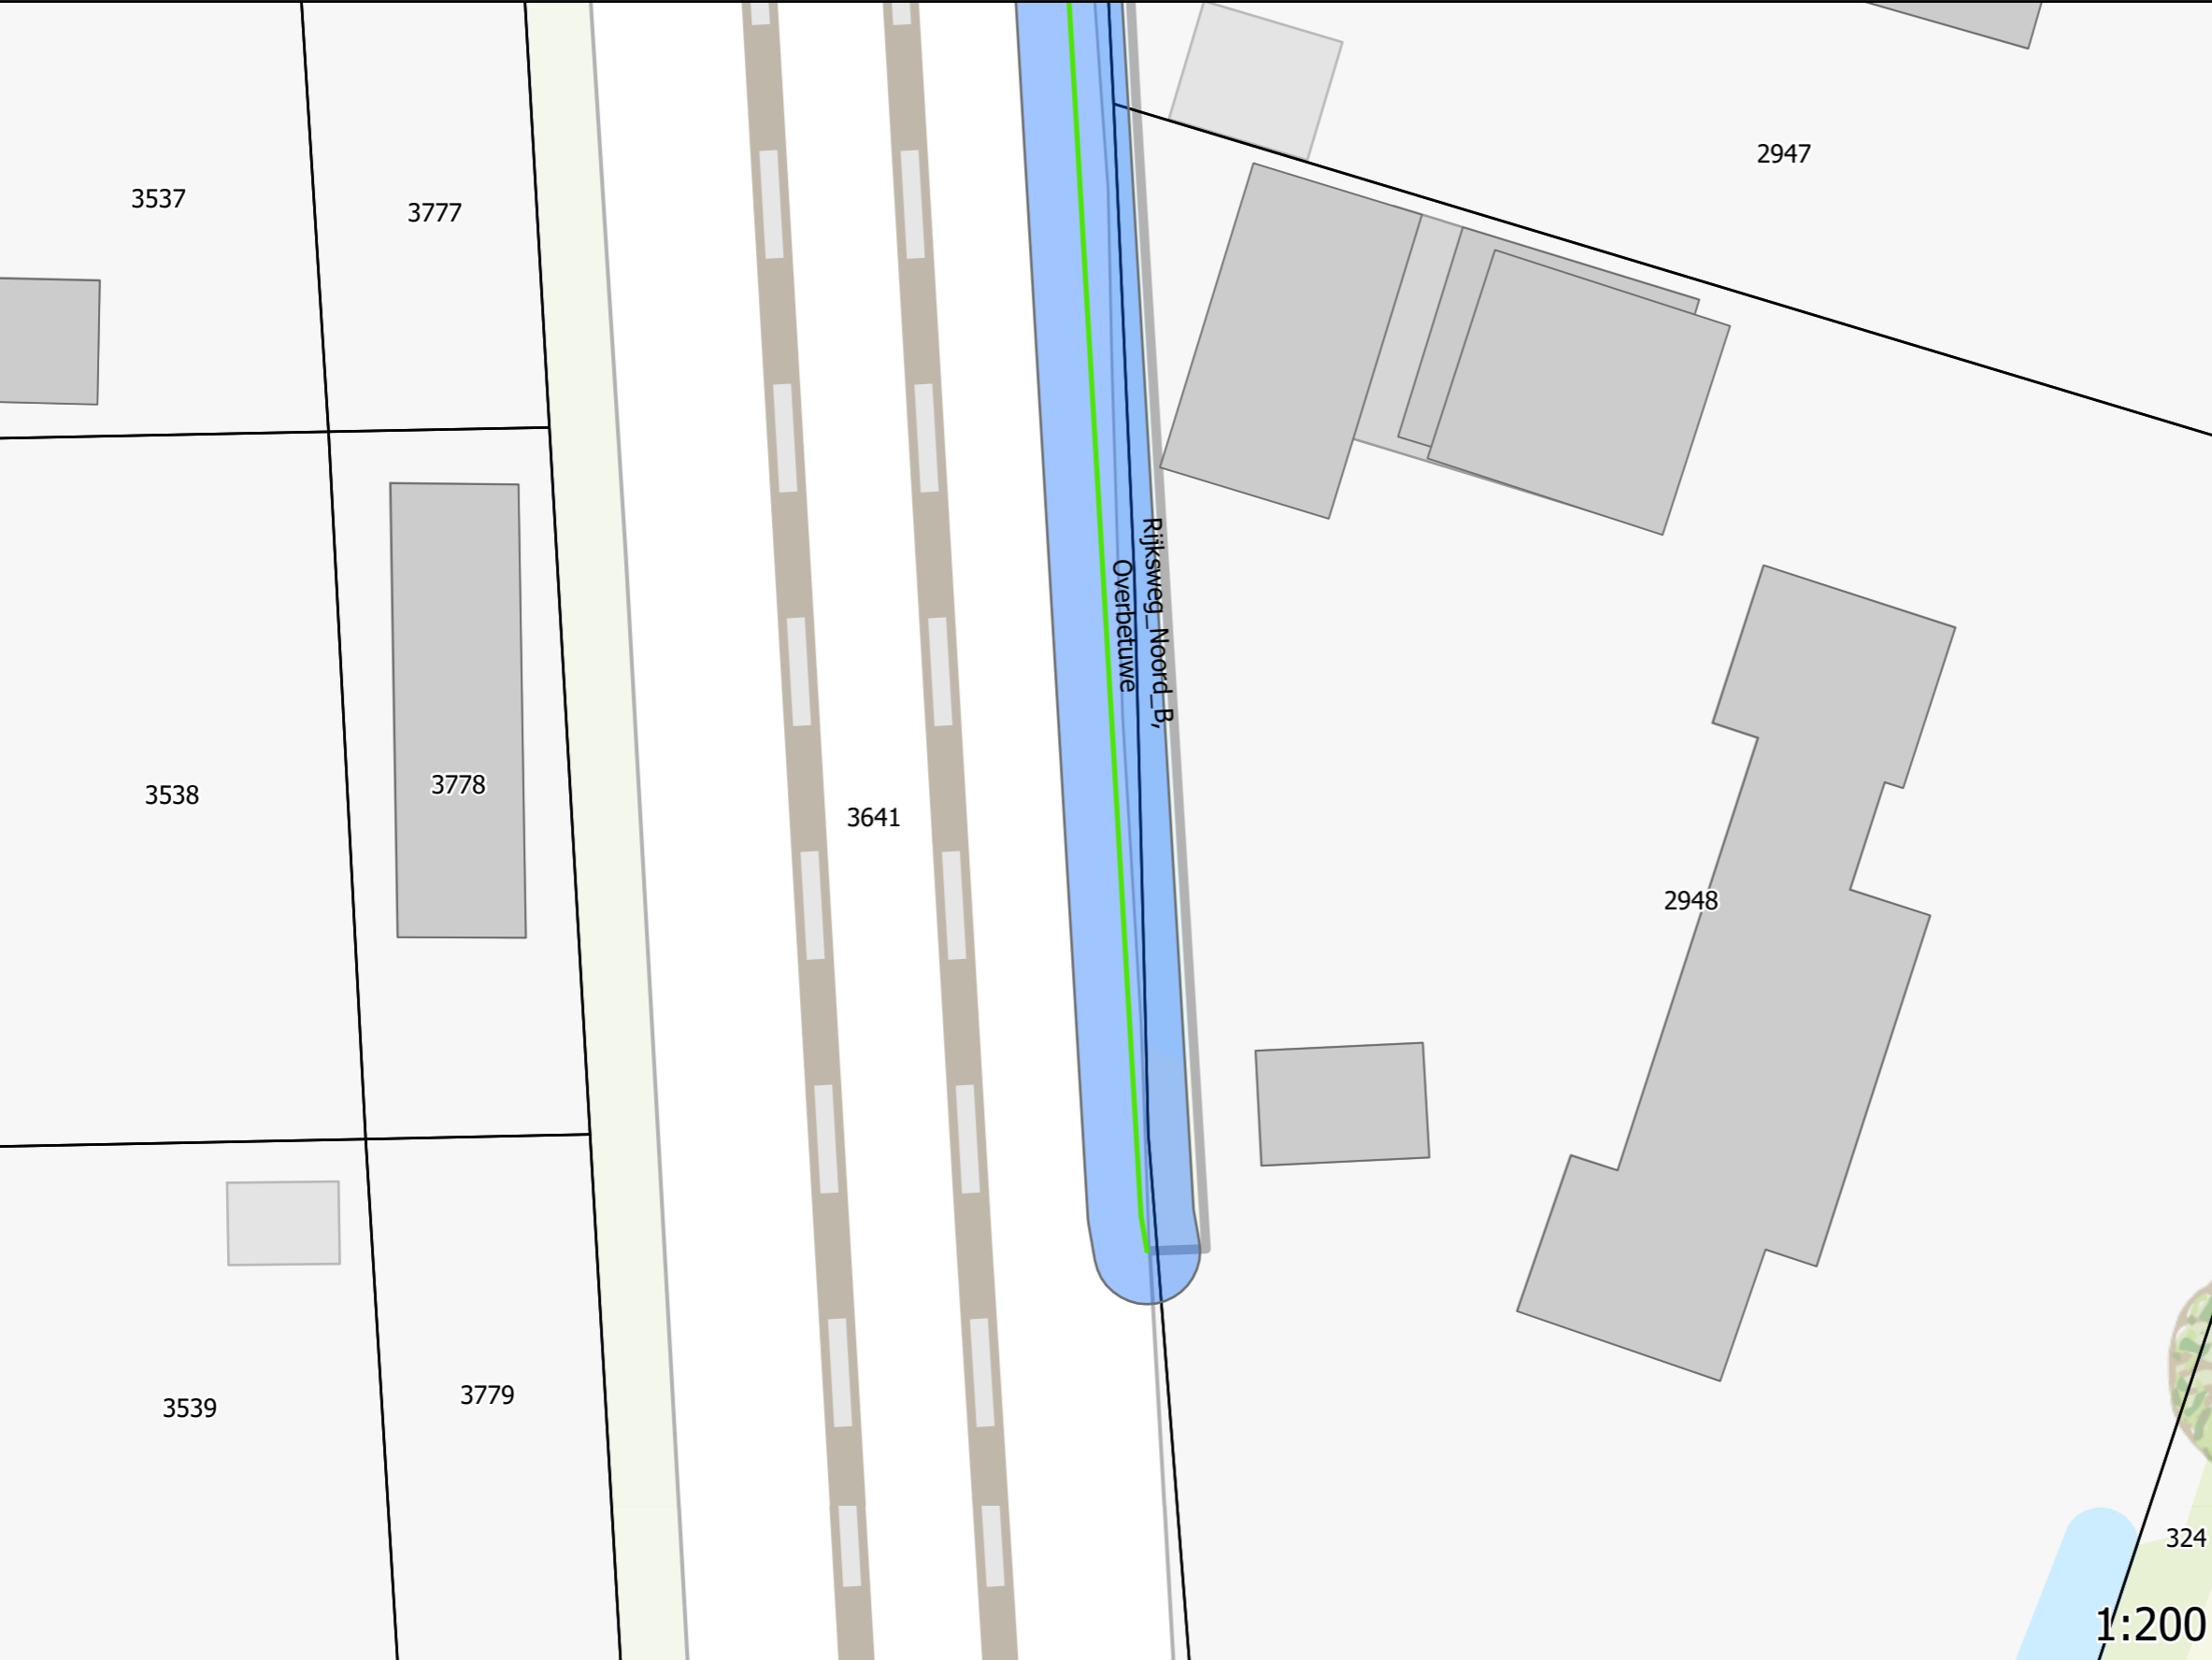

- |                        |               |
|------------------------|---------------|
| <b>Hoogte schermen</b> | Onderhoudspad |
| 1                      | Percelen      |
| 1.5                    | Panden        |
| 2                      |               |
| 3                      |               |
| 4                      |               |

Deze tekening is gebaseerd op de inzichten uit maart 2023 en indicatief.