




- Hoogte schermen**
- 1
 - 1.5
 - 2
 - 3
 - 4
 - 5
- Legenda**
- Onderhoudspad
 - Percelen
 - Panden


Indicatie ruimtebeslag geluidsmaatregel

Locatie: Deltaweg
Tekening 1 van 3

**!VOORLOPIG ONTWERP
SCHERMLOCATIE EN
HOOGTE KUNNEN NOG
WIJZIGEN! ,**

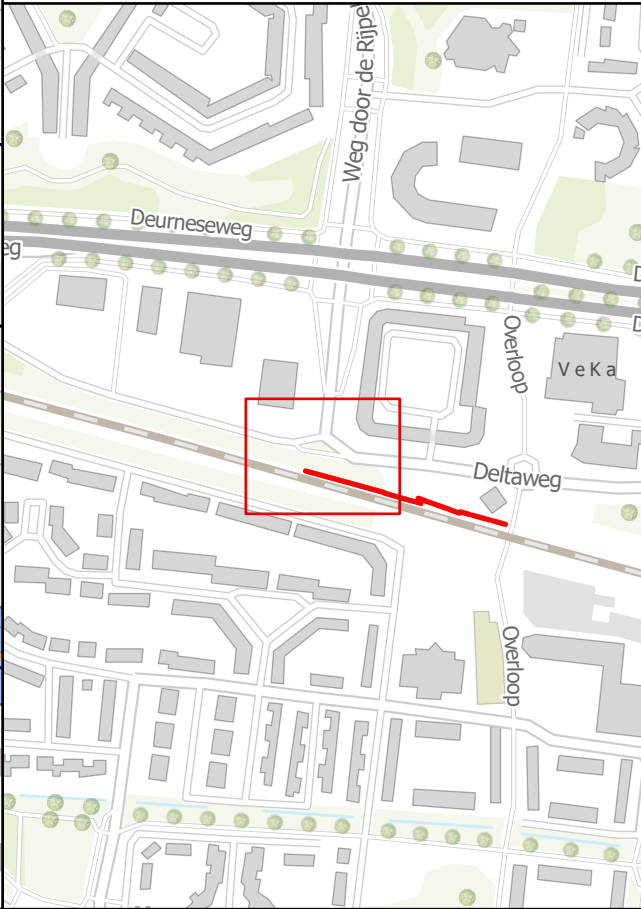


Deze tekening is gebaseerd op de
inzichten uit maart 2023 en indicatief.

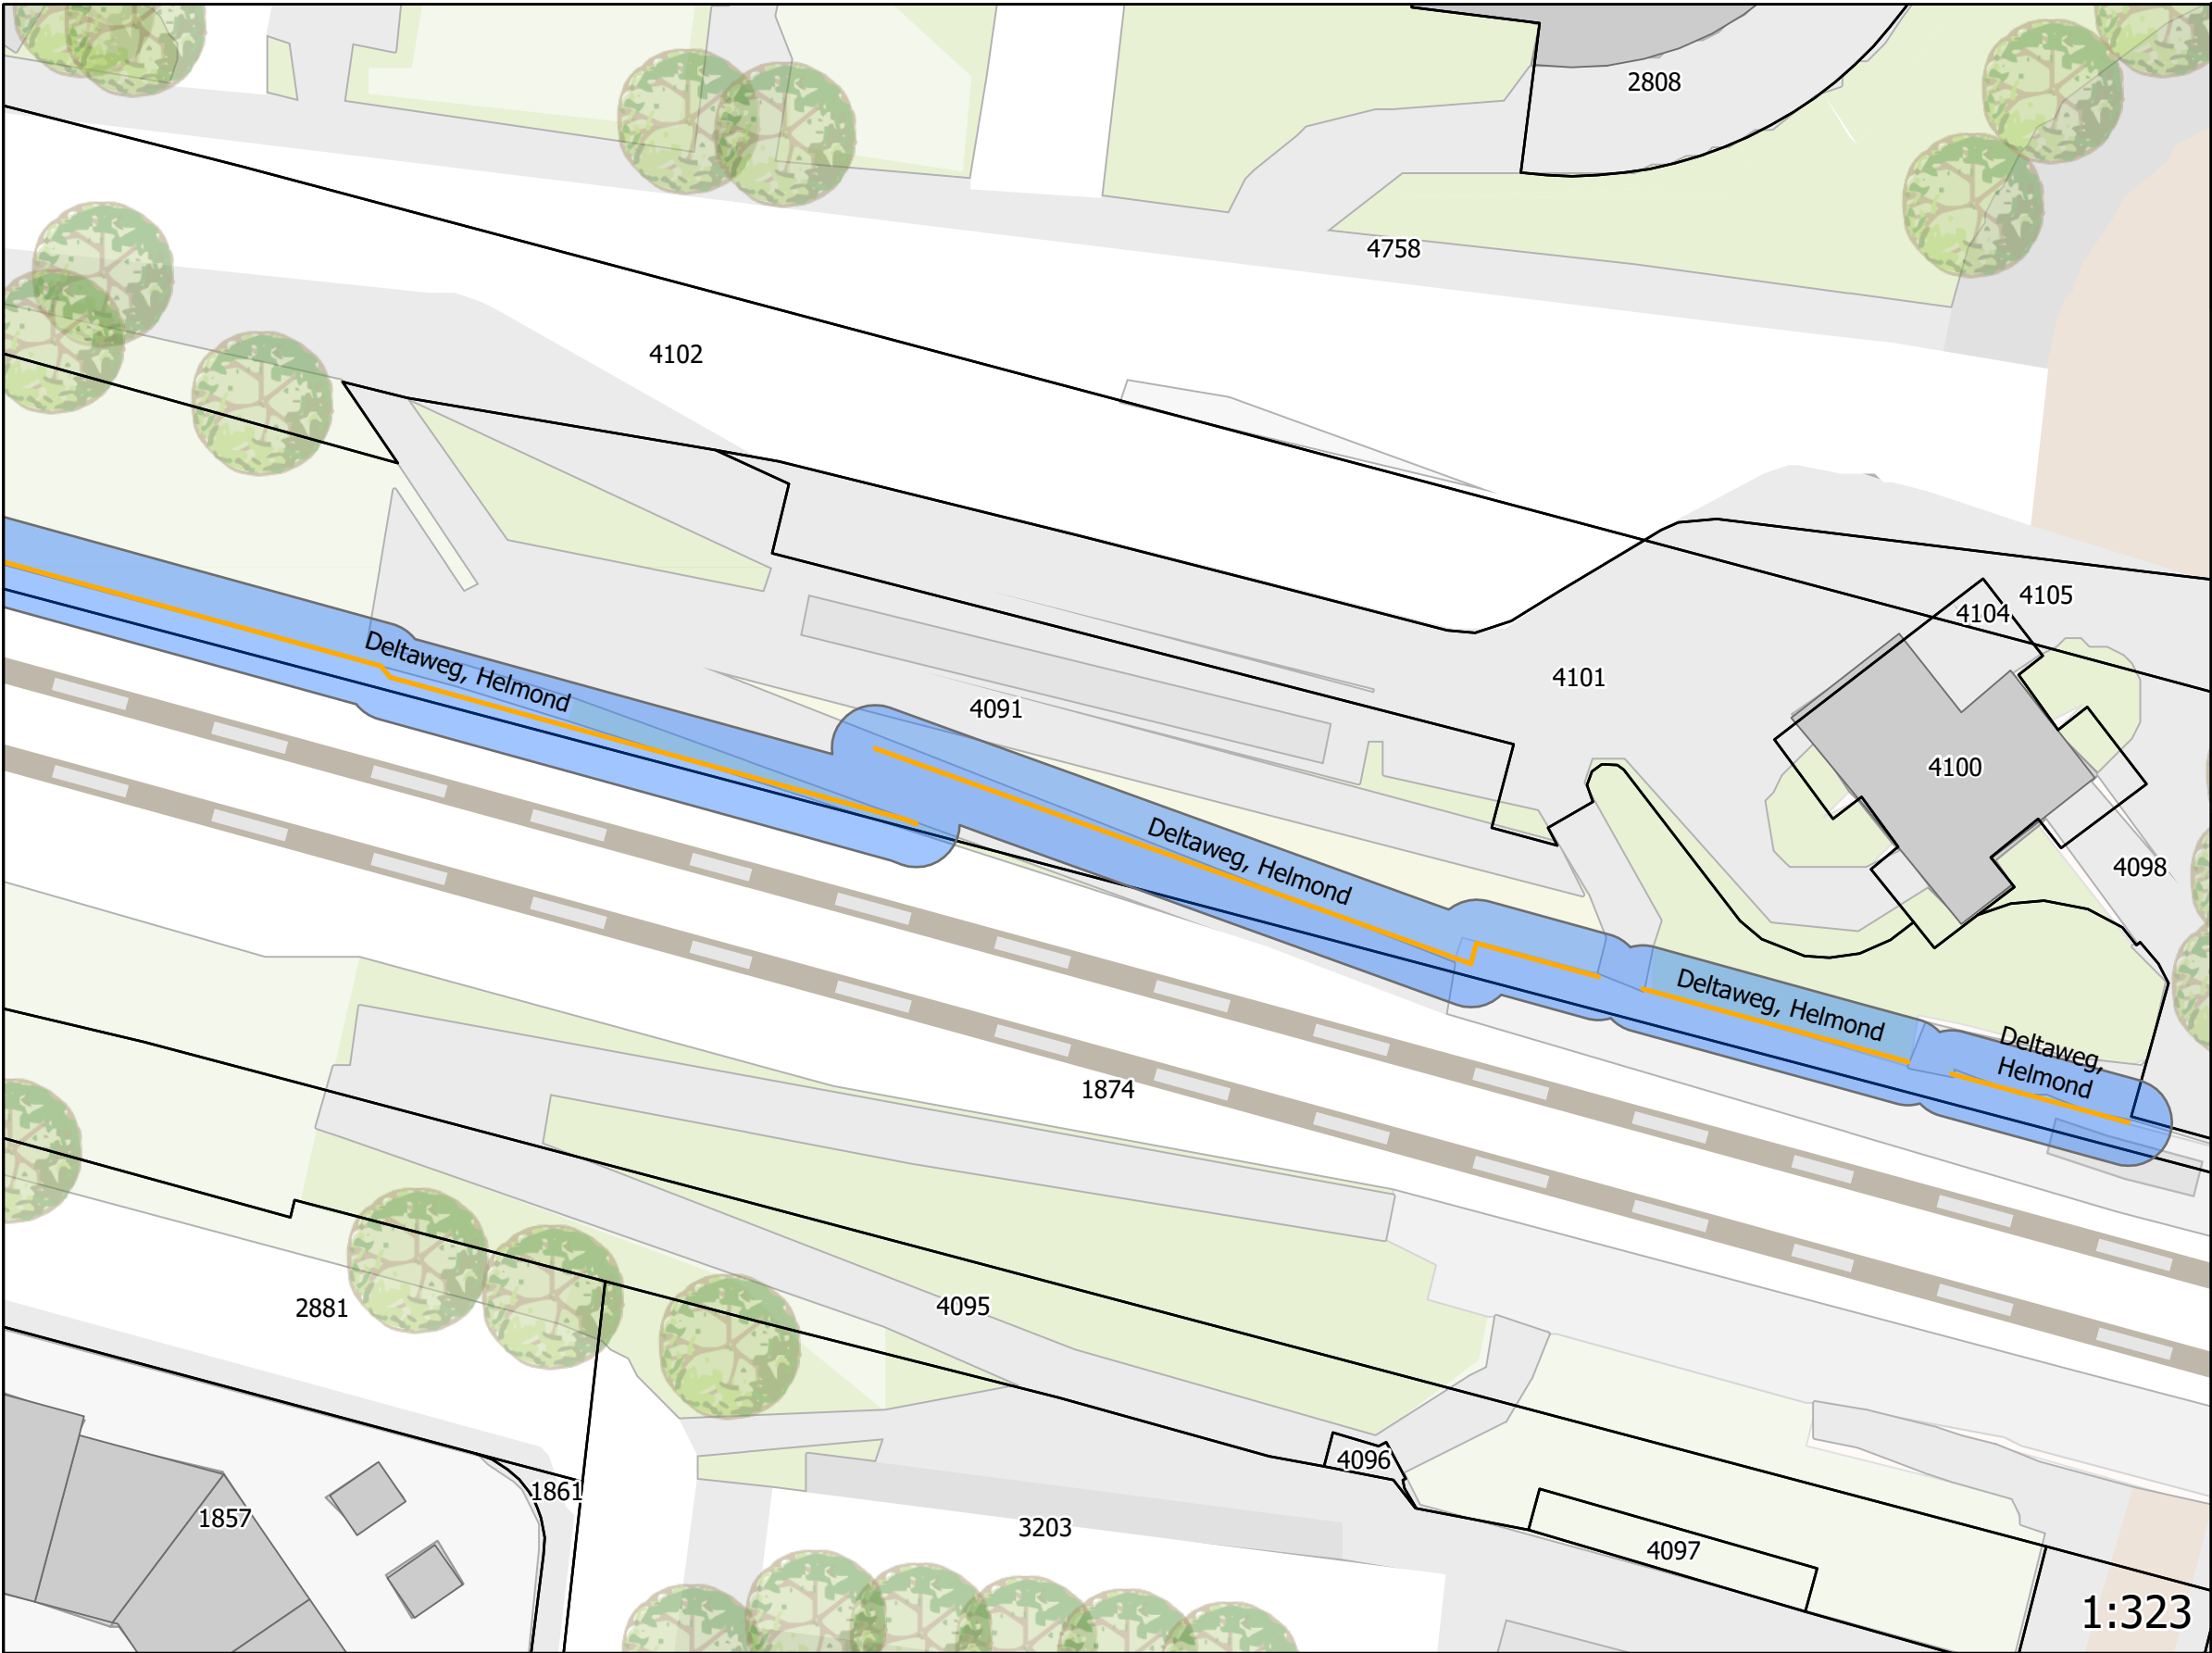

Indicatie ruimtebeslag geluidsmaatregel

Locatie: Deltaweg
Tekening 2 van 3

**!VOORLOPIG ONTWERP
SCHERMLOCATIE EN
HOOGTE KUNNEN NOG
WIJZIGEN! ,**

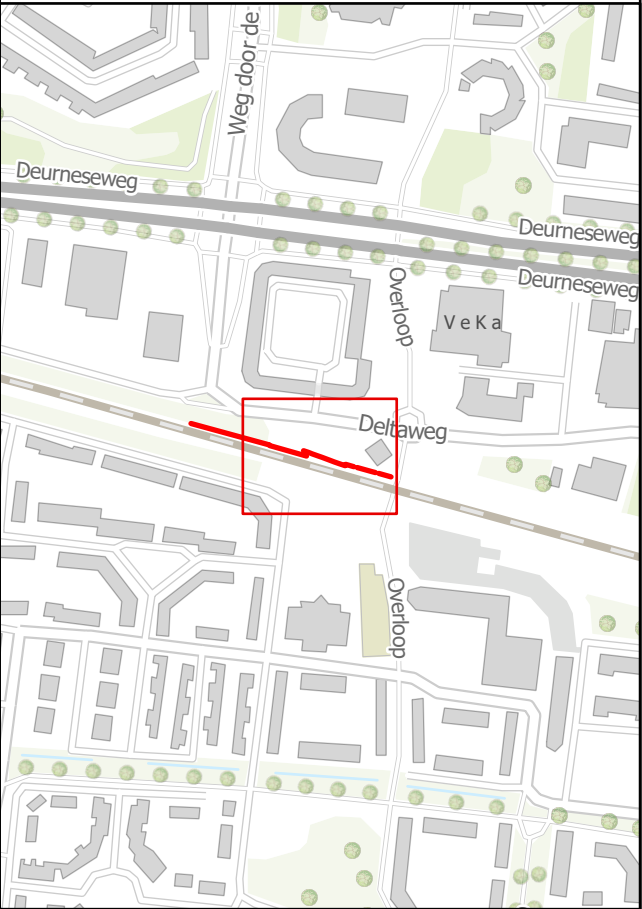

Hoogte schermen


- 1
- 1.5
- 2
- 3
- 4
- 5

Onderhoudspad

Percelen

Panden


Deze tekening is gebaseerd op de
inzichten uit maart 2023 en indicatief.

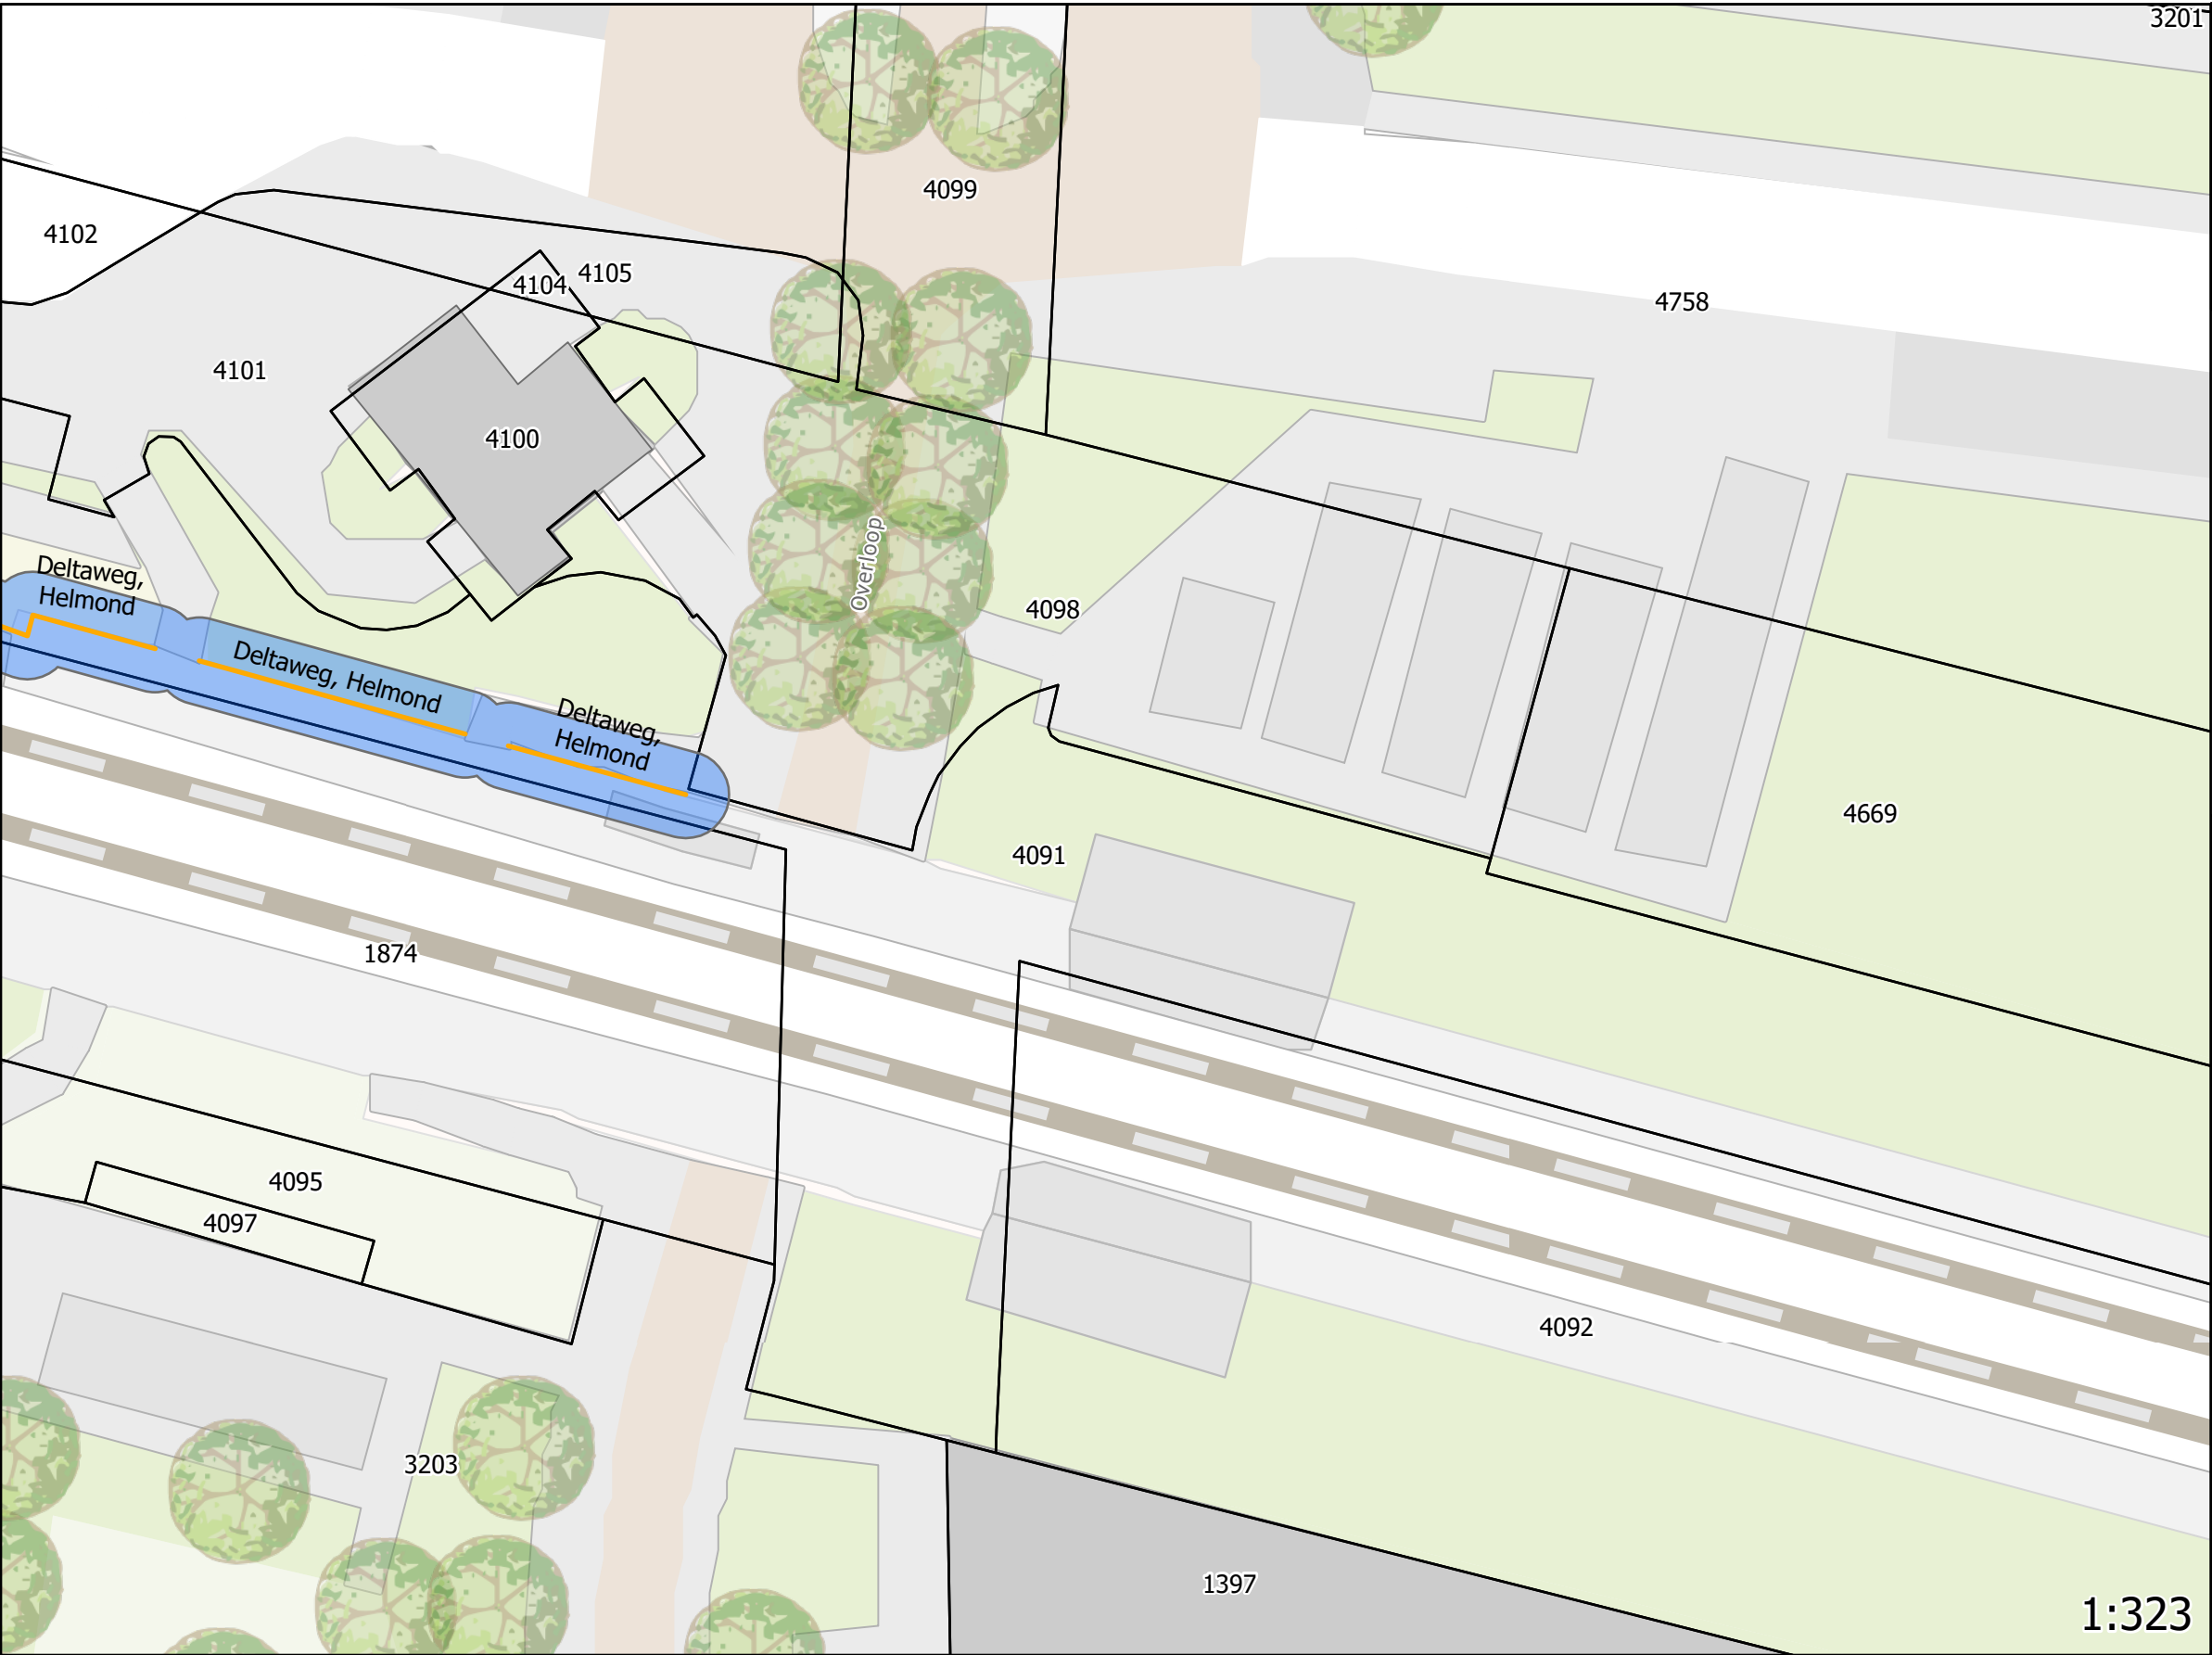

Indicatie ruimtebeslag geluidsmaatregel

Locatie: Deltaweg
Tekening 3 van 3

!VOORLOPIG ONTWERP
SCHERMLOCATIE EN
HOOGTE KUNNEN NOG
WIJZIGEN! ,

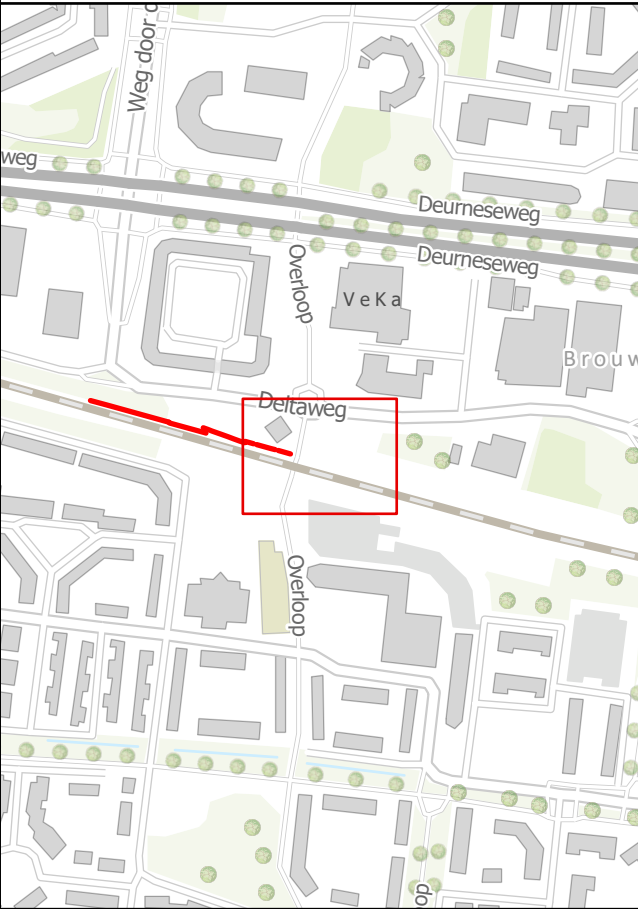

Hoogte schermen

1

1.5

2

3

4

5

Onderhoudspad

Percelen

Panden

Deze tekening is gebaseerd op de
inzichten uit maart 2023 en indicatief.