


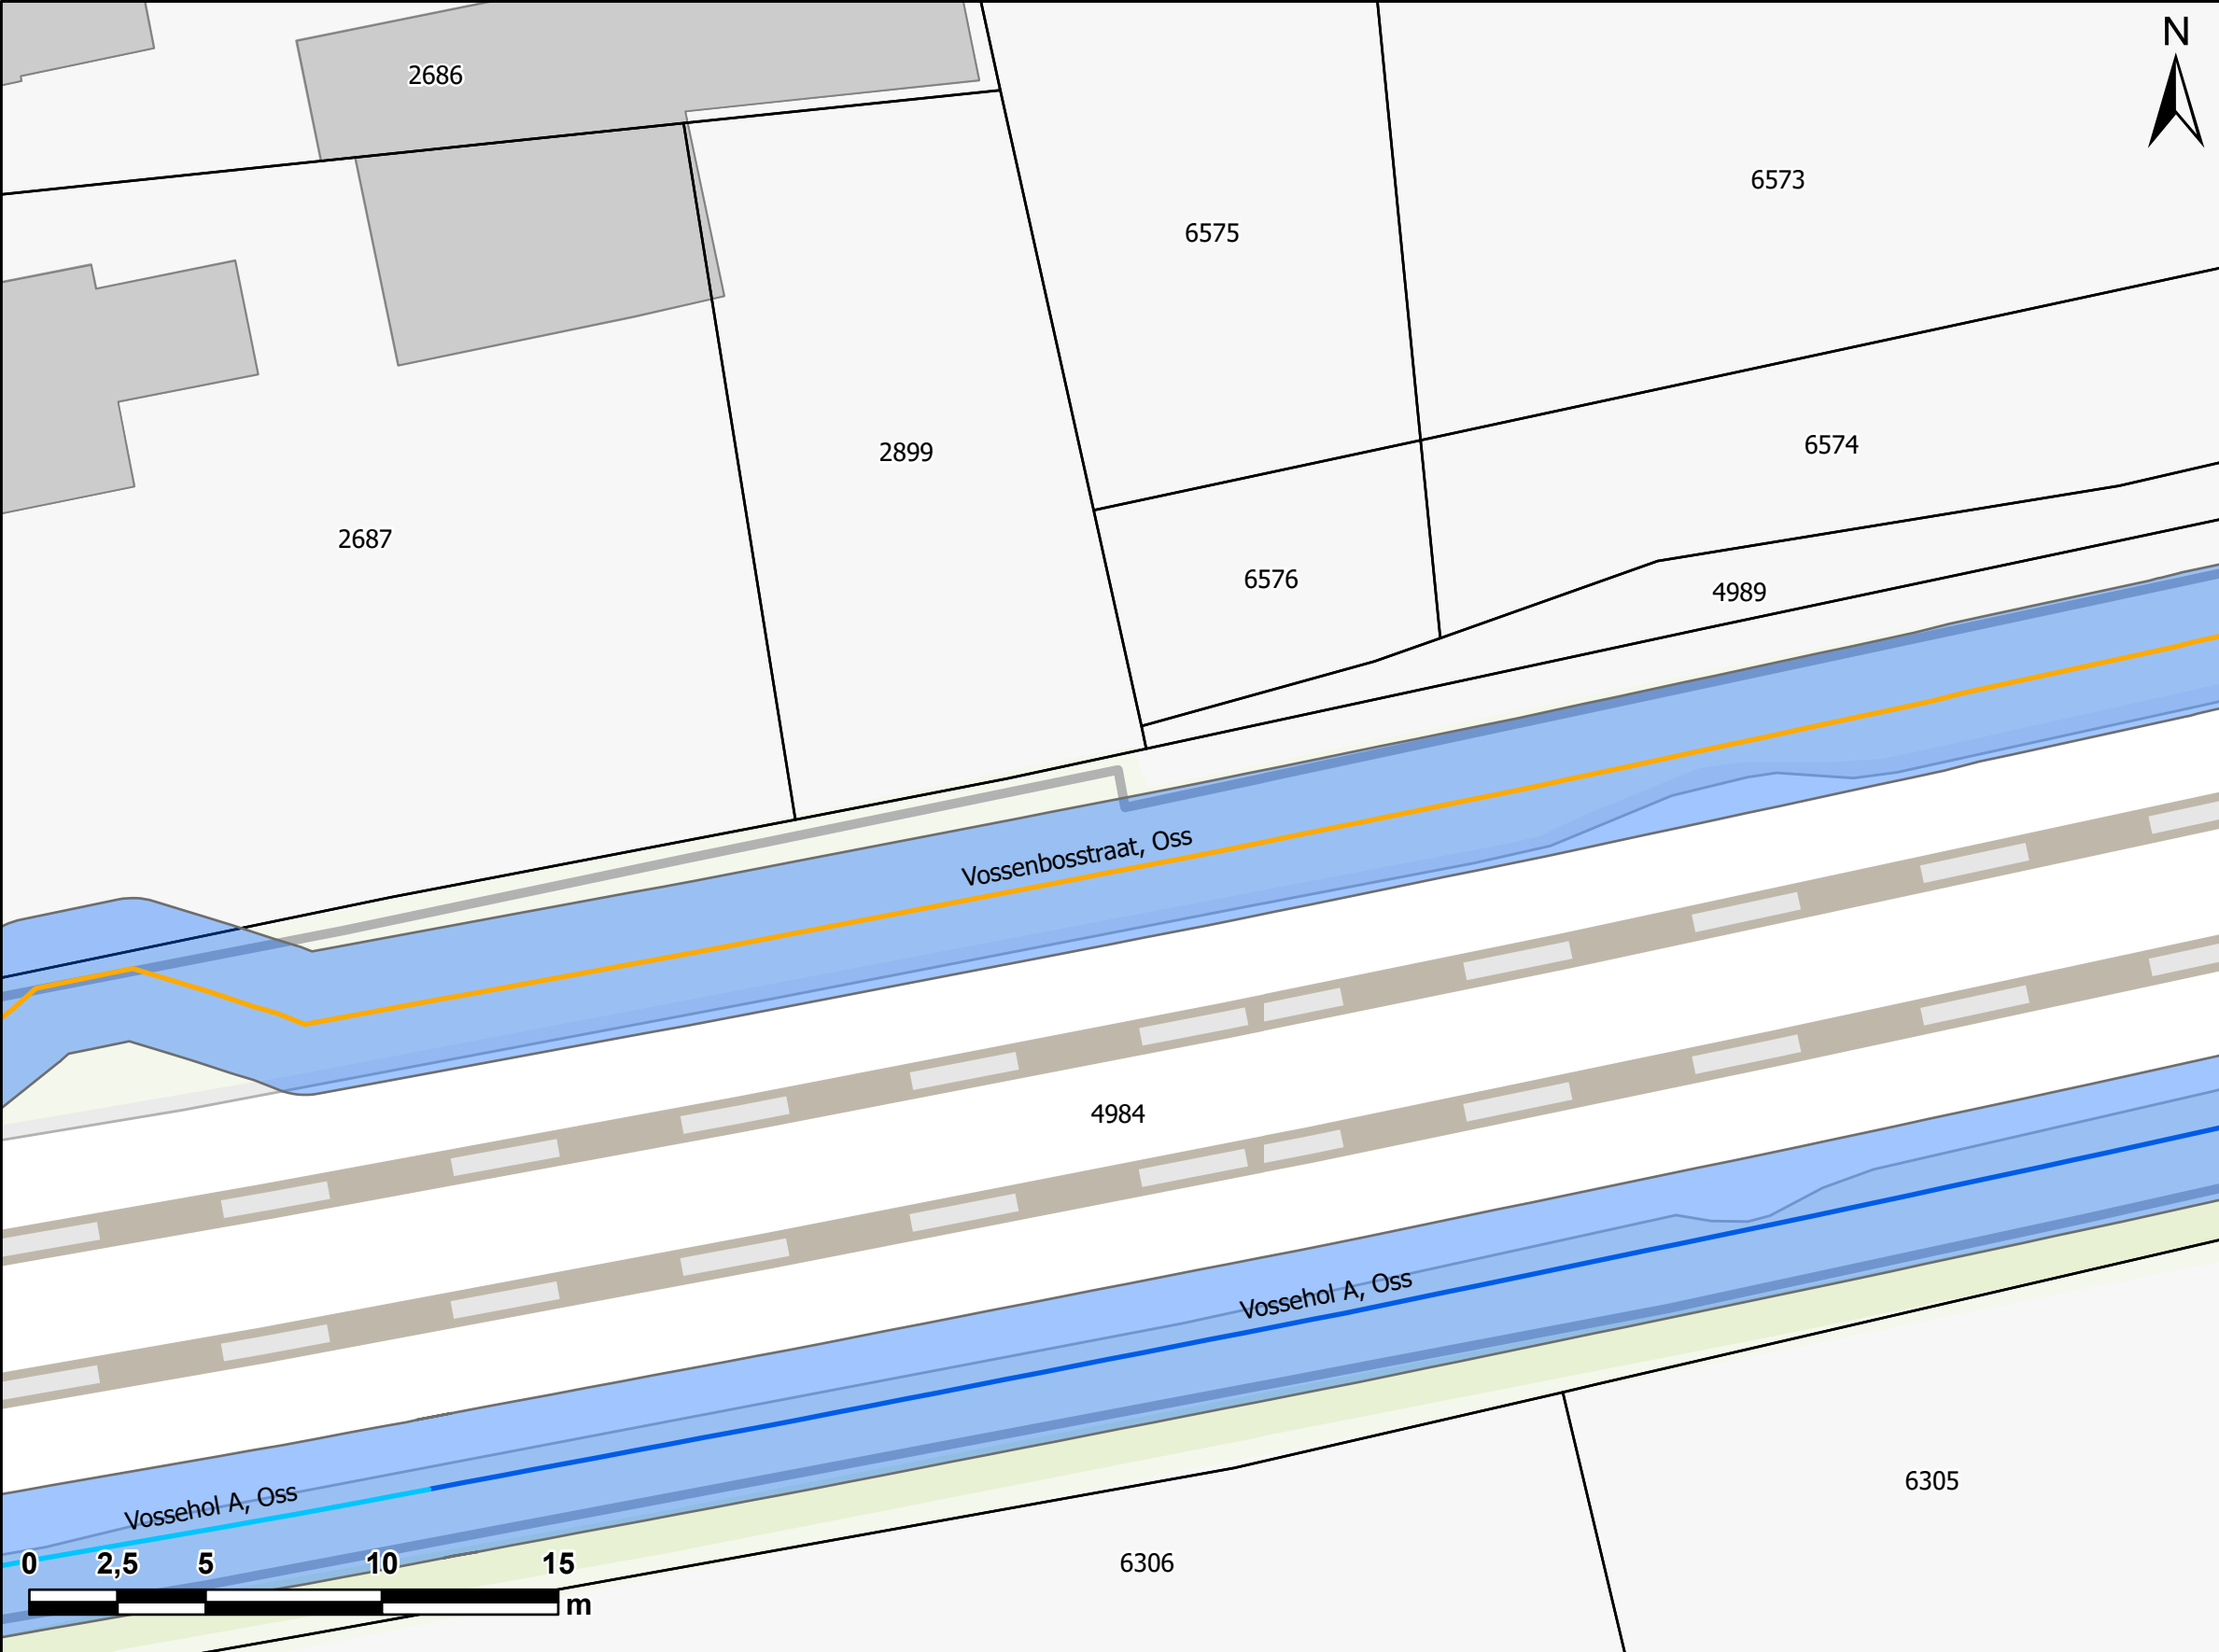

Indicatie ruimtebeslag geluidsmaatregel

Locatie: Vossenbosstraat

Tekening 1 van 3



Hoogte schermen



- | | |
|-----|---------------|
| 1 | Onderhoudspad |
| 1.5 | Percelen |
| 2 | Panden |
| 3 | |
| 4 | |

Deze tekening is gebaseerd op het akoestisch onderzoek/saneringsplan AO13 (versie 3.2), d.d. 07-11-2023

Indicatie ruimtebeslag geluidsmaatregel

Locatie: Vossenbosstraat

Tekening 2 van 3

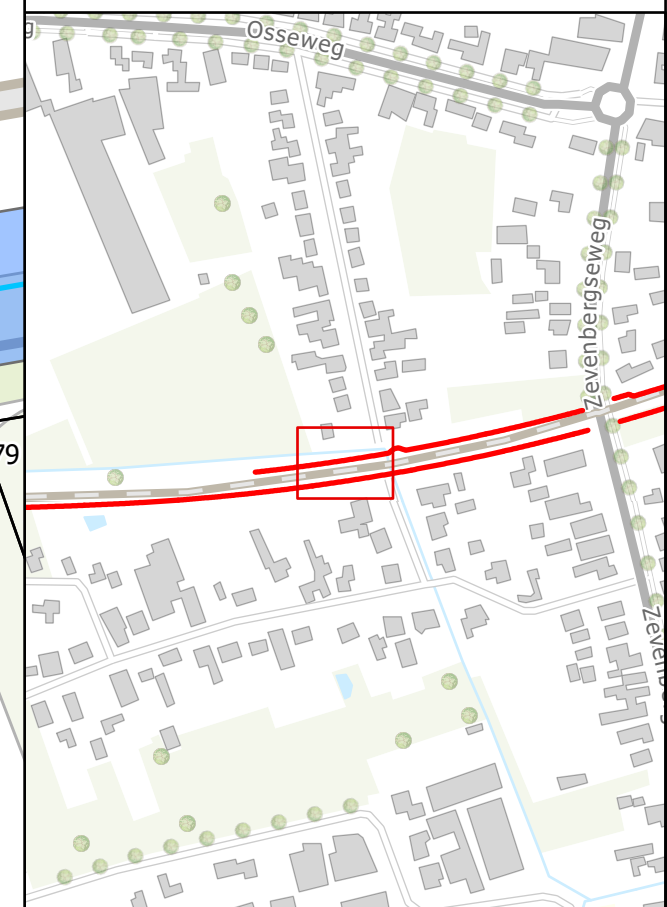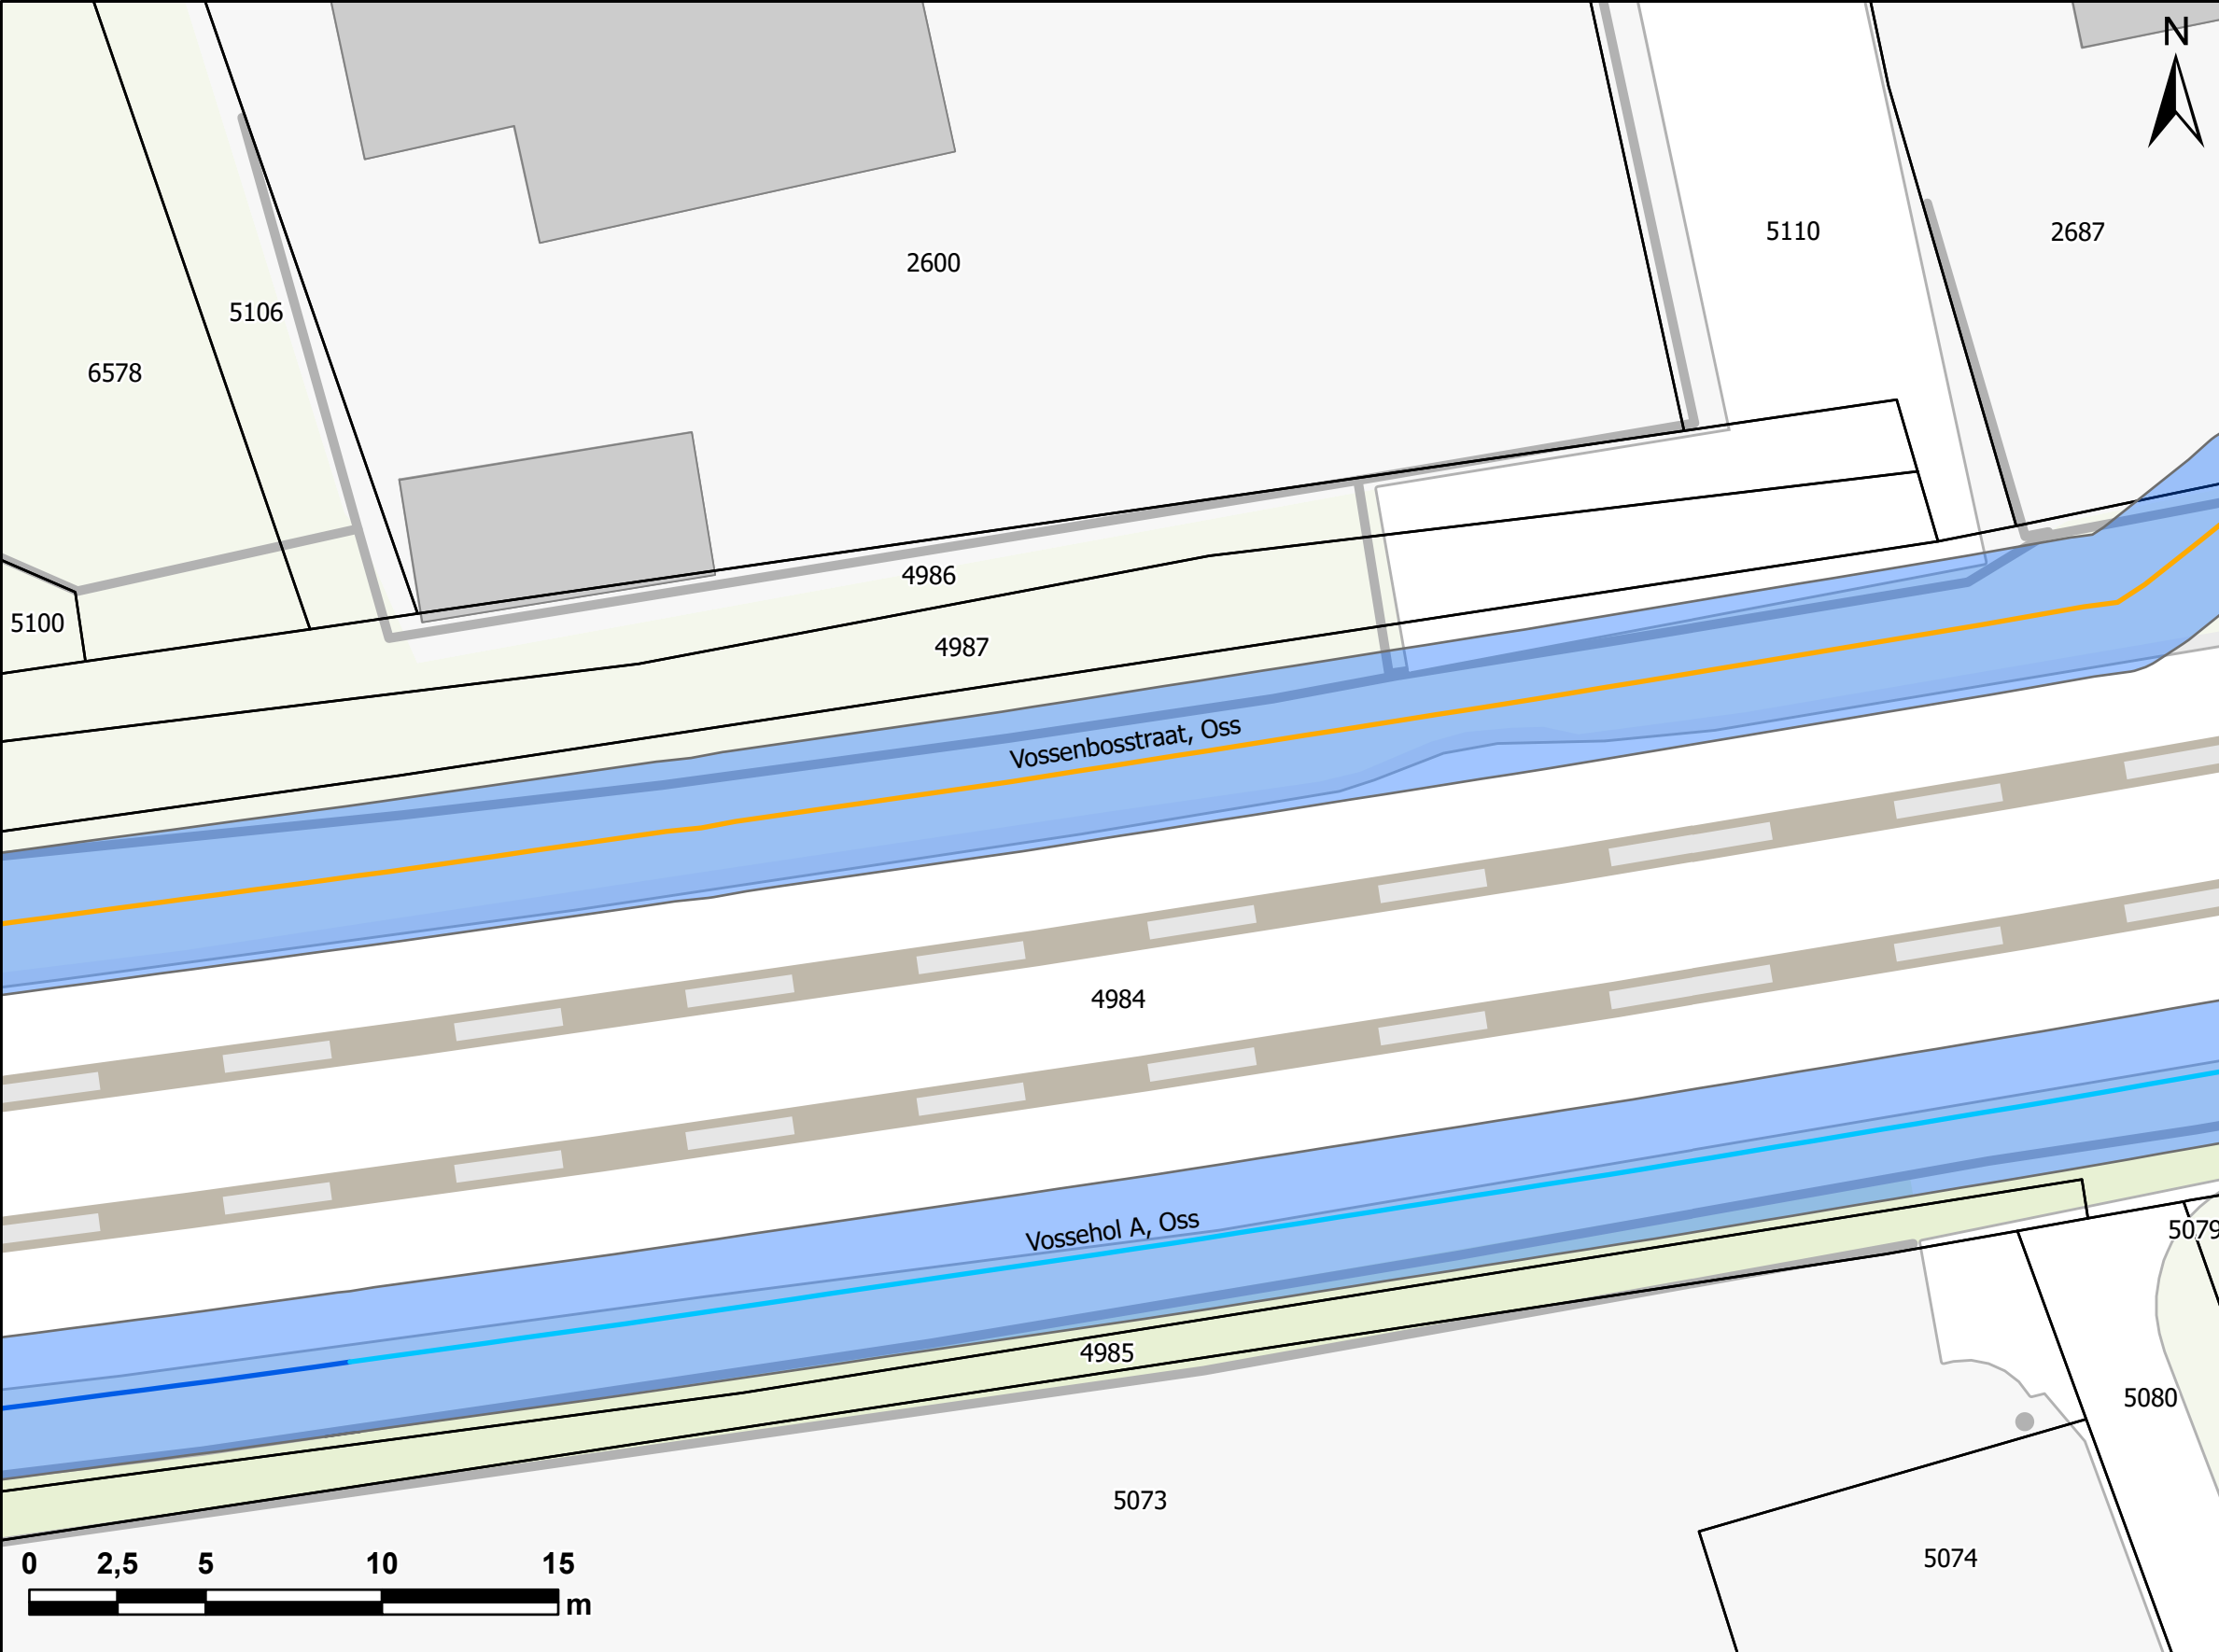

Hoogte schermen



1	Onderhoudspad
1.5	Percelen
2	Panden
3	
4	

Deze tekening is gebaseerd op het akoestisch onderzoek/saneringsplan AO13 (versie 3.2), d.d. 07-11-2023

Indicatie ruimtebeslag geluidsmaatregel

Locatie: Vossenbosstraat

Tekening 3 van 3

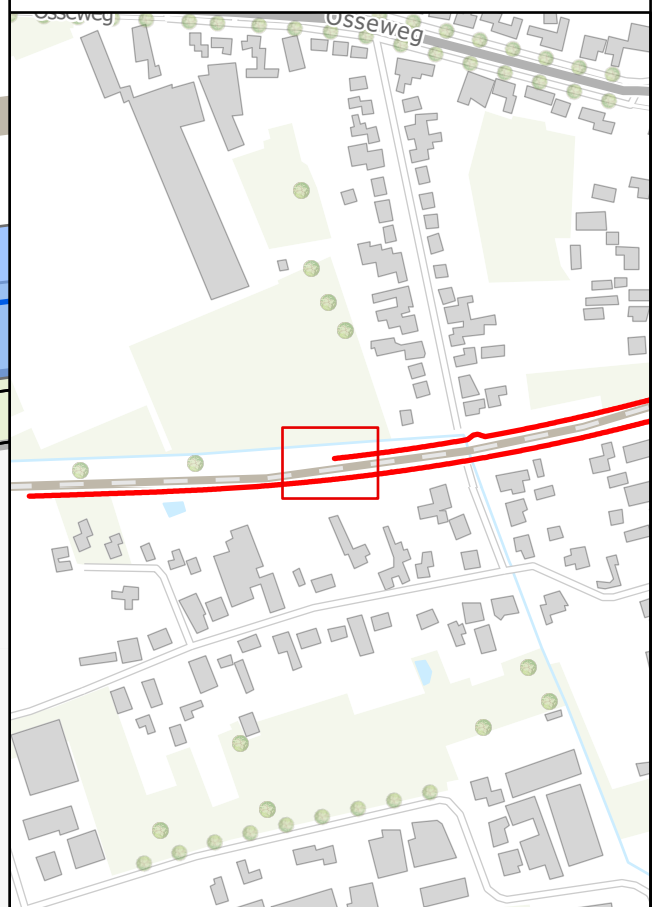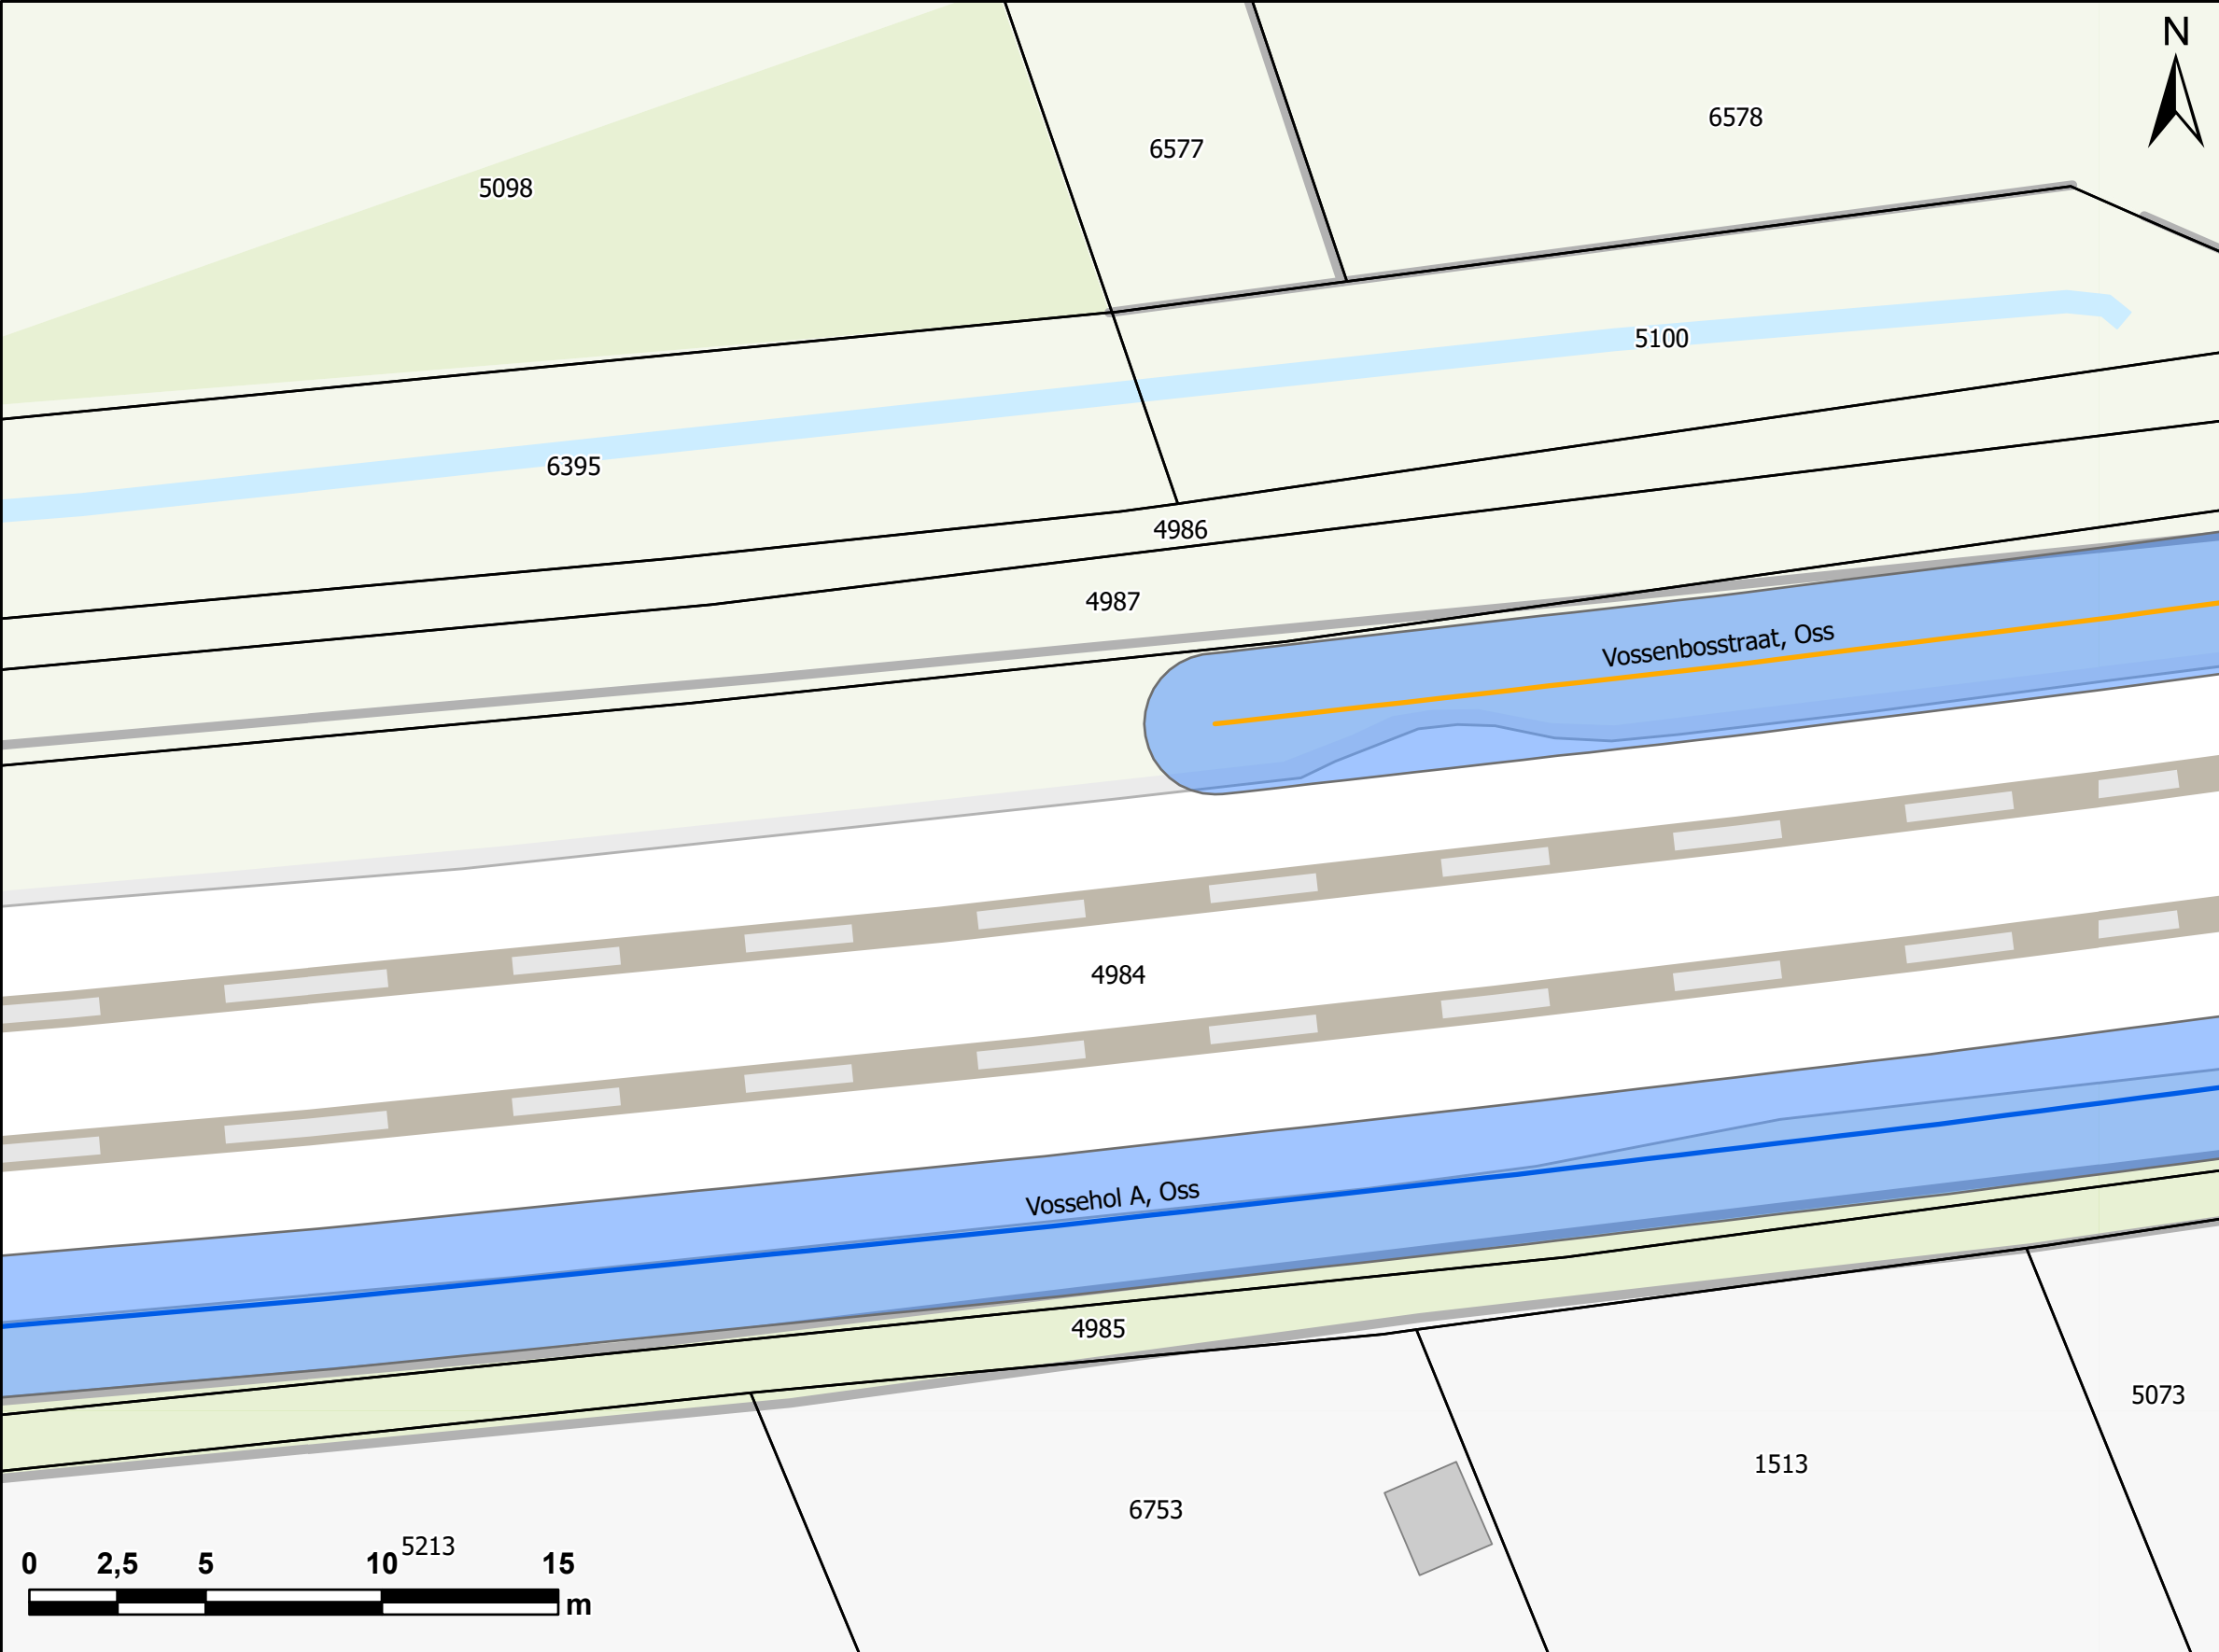

- Hoogte schermen**
- 1
 - 1.5
 - 2
 - 3
 - 4
- Onderhoudspad
Percelen
Panden

Deze tekening is gebaseerd op het akoestisch onderzoek/saneringsplan A013 (versie 3.2), d.d. 07-11-2023