

Aanvraagformulier voor wijziging geluidproductieplafonds

Toelichting

Met dit standaardformulier kan Rijkswaterstaat een verzoek tot wijziging van geluidproductieplafonds aanvragen.

Wijziging geluidproductieplafonds

Rijkswaterstaat is op grond van artikel 11.31, lid 2, Wm bevoegd tot het indienen van een verzoek tot wijziging van een geluidproductieplafond. Aan een wijziging van een geluidproductieplafond kunnen verschillende redenen ten grondslag liggen. In de eerste plaats kan een verzoek tot wijziging van geluidproductieplafonds noodzakelijk zijn in het kader van nalevingsverplichting van Rijkswaterstaat. Het jaarlijkse verslag op grond van artikel 11.22 Wm vormt hiervoor de basis. Daarnaast kan een wijziging van de weg aanleiding bieden tot het wijzigen van geluidproductieplafonds.

Indien een verzoek tot wijziging van een geluidproductieplafond mede betrekking heeft op een (gedeelte van een) weg waar ook een saneringsverplichting geldt, dan moet dit in het verzoek worden meegenomen. Voorwaarde is wel dat er nog geen sprake is van een vastgesteld saneringsplan. Dit wordt gekoppeld saneren genoemd en is geregeld in artikel 11.42 Wm. In onderdeel 5 van dit formulier zijn de vereisten opgenomen waaraan het verzoek moet voldoen als er sprake is van gekoppeld saneren. Gekoppeld saneren is niet mogelijk als reeds een saneringsplan is vastgesteld. Voor een verzoek tot verlaging van geluidproductieplafonds in het kader van een autonome saneringssituatie dient u een ander formulier te gebruiken.

Bevoegde instantie

Op grond van artikel 11.28, lid 1, Wm is de Minister [*of Staatssecretaris*] van Infrastructuur en Waterstaat bevoegd tot het wijzigen van een geluidproductieplafond.

Vooroverleg

Vooroverleg met de bevoegde instantie maakt de beoordeling van de aanvraag makkelijker. Neem daarom vroegtijdig contact op met de bevoegde instantie.

De aanvraag

Verzoek om wijziging van een geluidproductieplafond is een aanvraag in de zin van de Algemene wet bestuursrecht (Awb). Op grond van artikel 4:2 Awb moeten bepaalde gegevens worden overgelegd. In aanvulling op de algemene regeling in de Awb is in artikel 35 Besluit geluid milieubeheer opgenomen welke overige gegevens en bescheiden door Rijkswaterstaat aan de aanvraag moeten worden toegevoegd.

Procedure

Bij een verzoek tot wijziging van geluidproductieplafonds is de uniforme openbare voorbereidingsprocedure (afdeling 3.4 Algemene wet bestuursrecht) van toepassing. De uniforme openbare voorbereidingsprocedure kent het terinzageleggen van het ontwerpbesluit gedurende ten minste zes weken. Voorafgaand aan de terinzagelegging vindt een openbare kennisgeving van het ontwerpbesluit plaats. Gedurende de termijn van terinzagelegging kan eenieder mondeling of schriftelijk zienswijzen naar voren brengen. Na de zienswijze kan meteen beroep worden ingesteld.

Belangrijk!

- voor een aanvraag tot vaststelling of wijziging van geluidproductieplafonds op grond van artikel 11.31, lid 2, Wm j^o artikel 35 Besluit geluid milieubeheer moet dit formulier worden gebruikt;
- voor een snelle afhandeling is het noodzakelijk dat de aanvraag compleet is. Dat wil zeggen dat de volledig ingevulde formulieren (met alle noodzakelijke bijlagen) worden toegezonden;
- voor vragen kan contact worden opgenomen met... [*CDR*];
- het formulier dient te worden gestuurd aan ... [*Ministerie van I&W*].

1. Gegevens van de aanvrager

Naam/Dienst	Rijkswaterstaat Zuid-Nederland
Postbus	Postbus 2232
Plaats	3500 GE UTRECHT

2. Locatie

Weg	A16 km 46,60 - km 49,35 A16 km 46,70k - km 45,80k A17 km 0,00 - km 2,10 A17 km 30,00 - km 30,40
Referentiepunt(en) (nummering)	11173 t/m 11185 11187 t/m 11216 12418 t/m 12431 12433 t/m 12445 22593 t/m 22597 22599 t/m 22622

Bijlage

Benodigde bijlage	Toelichting
Akoestisch onderzoek op referentiepunten	Akoestisch onderzoek op referentiepunten 'GPP Wijziging - 20230901_A16_Logistiek_park_Moerdijk_stap3 d.d. 4 september 2023

3. Is het verzoek voorbesproken met bevoegd gezag

Nee	
Ja	
Datum	21 augustus 2023 (per email)

4. Geluidproductieplafond

Vul de onderstaande tabel in. Per referentiepunt moet worden aangegeven: het geldende geluidproductieplafond bij volledige benutting ($L_{den, GPP}$) en de gevraagde hoogte van het geluidproductieplafond na wijzigingsprocedure ($L_{den, project}$).

Een geluidproductieplafond mag niet worden gewijzigd indien het geldende geluidproductieplafond niet binnen een periode van 10 jaar volledig zou worden benut. In artikel 11.28, lid 2, onder b, Wm is bepaald dat een geluidproductieplafond niet kan worden verhoogd t.b.v. een overschrijding die pas op een termijn van 10 jaar of meer wordt voorzien.

(artikel 35, lid 1, onder c en d, Bgm)

Te wijzigen GPP's

Binnen de ontwikkeling van het bedrijfsterrein Logistiek Park Moerdijk (verder LPM) dient de zuidelijke toe- en afrit van aansluiting 27 op de A17 te worden aangepast tussen km 1.50 en km. 0.85. Hiervoor wordt binnen dit akoestisch onderzoek het akoestisch effect bepaald op het Geluid productie plafond (verder GPP).

Aangezien dit wegdeel in beheer en onderhoud is van Rijkswaterstaat, wil Rijkswaterstaat de toe- en afrit aanpassen in het geluidregister en de GPP's langs de A17 aanpassen/verhogen, waarbij één GPP punt verplaatst dient te worden (11185).

Naast genoemde aanpassing van de toe- en afrit is de wens ontstaan om een deel van het geluidsscherm langs de westzijde van A16 tussen knooppunt A16/A17 en aansluiting 18 langs de A16 te amoveren van km. 47.60 - km. 48.40. Vanwege de ontwikkeling van LPM worden alle geluidgevoelige objecten (woningen) achter het geluidsscherm aan de woonbestemming onttrokken, waardoor de functie van het geluidsscherm is achterhaald. Verder wil de ontwikkelaar van LPM (Port of Moerdijk) het zicht op het te ontwikkelen bedrijvenpark verbeteren.

Aangezien het scherm in beheer en onderhoud is van Rijkswaterstaat, wil Rijkswaterstaat de geluidsscherm aanpassen in het geluidregister en de GPP's langs de A16 en A17 wijzigen.

Op basis van berekeningen die zijn uitgevoerd ten behoeve van het nalevingsverslag geluidproductieplafonds 2021 wordt voor géén van de te wijzigen geluidproductieplafonds in onderstaande tabel verwacht dat deze binnen 10 jaar volledig worden benut. Er wordt daarmee voldaan aan het gestelde in artikel 11.28 lid 3 van de Wet milieubeheer.

Tabel GPP_GR Gewijzigde geluidproductieplafonds

Nummer Referentiepunt	Huidig GPP	Te wijzigen GPP
11173	69.8	69.8
11174	69.8	69.8
11175	69.8	69.8
11176	69.9	69.9
11177	69.9	69.9
11178	69.8	69.8
11179	69.2	69.3
11180	68.4	68.4
11181	65.1	65.2
11182	62.3	62.5
11183	61.1	61.3
11184	61.0	61.5
11185	60.9	61.0*
11187	65.0	65.2
11188	68.2	68.2

Nummer Referentiepunt	Huidig GPP	Te wijzigen GPP
11189	69.9	70.0
11190	68.8	68.8
11191	68.4	68.5
11192	68.4	68.4
11193	68.2	68.3
11194	68.4	68.5
11195	67.8	67.9
11196	68.0	68.1
11197	69.6	69.6
11198	68.8	69.7
11199	63.7	70.2
11200	60.5	70.2
11201	60.4	70.7
11202	60.2	70.7
11203	60.6	70.9
11204	60.7	70.8
11205	60.1	70.5
11206	60.7	69.8
11207	60.7	63.1
11208	60.2	60.8
11209	60.0	60.3
11210	58.9	59.2
11211	62.1	62.2
11212	64.1	64.1
11213	66.6	66.6
11214	69.3	69.3
11215	70.1	70.1
11216	71.1	71.1
12418	70.3	70.3
12419	70.2	70.2
12420	68.3	68.3
12421	66.0	66.0
12422	66.9	66.9
12423	68.8	68.8
12424	70.0	70.0
12425	70.3	70.3
12426	70.2	70.2
12427	70.2	70.2
12428	70.2	70.2
12429	69.7	69.7
12430	69.4	69.4
12431	64.4	64.5
12433	61.0	61.1
12434	61.0	61.1
12435	61.4	61.5
12436	63.1	63.1
12437	66.1	66.2
12438	68.9	68.9
12439	69.7	69.7
12440	69.9	69.9
12441	69.9	69.9
12442	69.9	69.9

Nummer Referentiepunt	Huidig GPP	Te wijzigen GPP
12443	69.9	69.9
12444	69.7	69.7
12445	69.9	69.9
22593	58.0	58.0
22594	55.1	55.1
22595	52.9	52.9
22596	53.4	53.5
22597	57.8	57.8
22599	69.1	69.1
22600	70.4	70.5
22601	70.9	70.9
22602	71.1	71.1
22603	71.0	71.0
22604	71.1	71.1
22605	71.0	71.0
22606	70.8	70.8
22607	71.0	71.0
22608	70.9	70.9
22609	71.1	71.1
22610	71.0	71.0
22611	70.8	70.8
22612	70.2	70.2
22613	69.5	69.5
22614	69.6	69.6
22615	69.2	69.2
22616	70.0	70.0
22617	70.9	70.9
22618	68.5	68.5
22619	68.3	68.3
22620	68.3	68.3
22621	68.3	68.3
22622	68.8	68.8

* te verplaatsen referentiepunt

Tabel: ligging te verplaatsen referentiepunt

nummer referentiepunt	coördinaten vigerend geluidregister		coördinaten na verplaatsing*	
	x	y	x	y
11185	103613.96	411652.67	103630.15	411639.92

* Locatie verplaatst GPP-punt aangepast naar aanleiding van stap 3.

Financieel doelmatige maatregelen	N.v.t
Andere maatregelen	N.v.t.
Brongegevens	Brongegevens zijn overeenkomstig het vigerende geluidregister, met aanpassing van de lengte van het geluidscherm. Zie ook bijlage 'stap 1a' van het akoestisch onderzoek op referentiepunten 'GPP Wijziging - 20230901_A16_Logistiek_park_Moerdijk_stap3 d.d. 4 september 2023

Bijlage

Benodigde bijlagen (los toegevoegd)	Toelichting
Akoestisch onderzoek op referentiepunten	Akoestisch onderzoek op referentiepunten 'GPP Wijziging - GPP Wijziging - 20230901_A16_Logistiek_park_Moerdijk_stap3 d.d. 4 september 2023
Akoestisch onderzoek op woning	Akoestisch onderzoek aanpassing aansluiting 27 A17 en verwijderen geluidsscherm A16 met referentie 129830/23-013.372 d.d. 16 augustus 2023

5. Gekoppelde sanering


Dit onderdeel is van toepassing op een verzoek tot wijziging van een geluidproductieplafond dat mede betrekking heeft op een (gedeelte van een) weg waar ook een saneringsverplichting geldt. In dat geval moet de plafondwijziging en de sanering op basis van artikel 11.42 Wm gezamenlijk worden uitgevoerd.


Kaart	Voor de betreffende wegvakken is de sanering reeds afgehandeld in de saneringsplannen: <ul style="list-style-type: none">• "A17 Moerdijk" kenmerk besluit: IenW/BSK-2019/97608• "Noord-Brabant west, fase 1" kenmerk besluit: IenW/BSK-2021/168618
Lijst objecten	n.v.t.
Akoestisch onderzoek	n.v.t.
Tijdstip uitvoering maatregelen	n.v.t.
Duur uitvoering maatregelen	n.v.t.


6. Ondertekening

Plaats	Sittard	Datum	02-10-2023
Handtekening	de directeur-generaal Rijkswaterstaat, namens deze, de directeur Netwerkmanagement Rijkswaterstaat Zuid-Nederland		

Overzicht ID's en nieuwe GPP

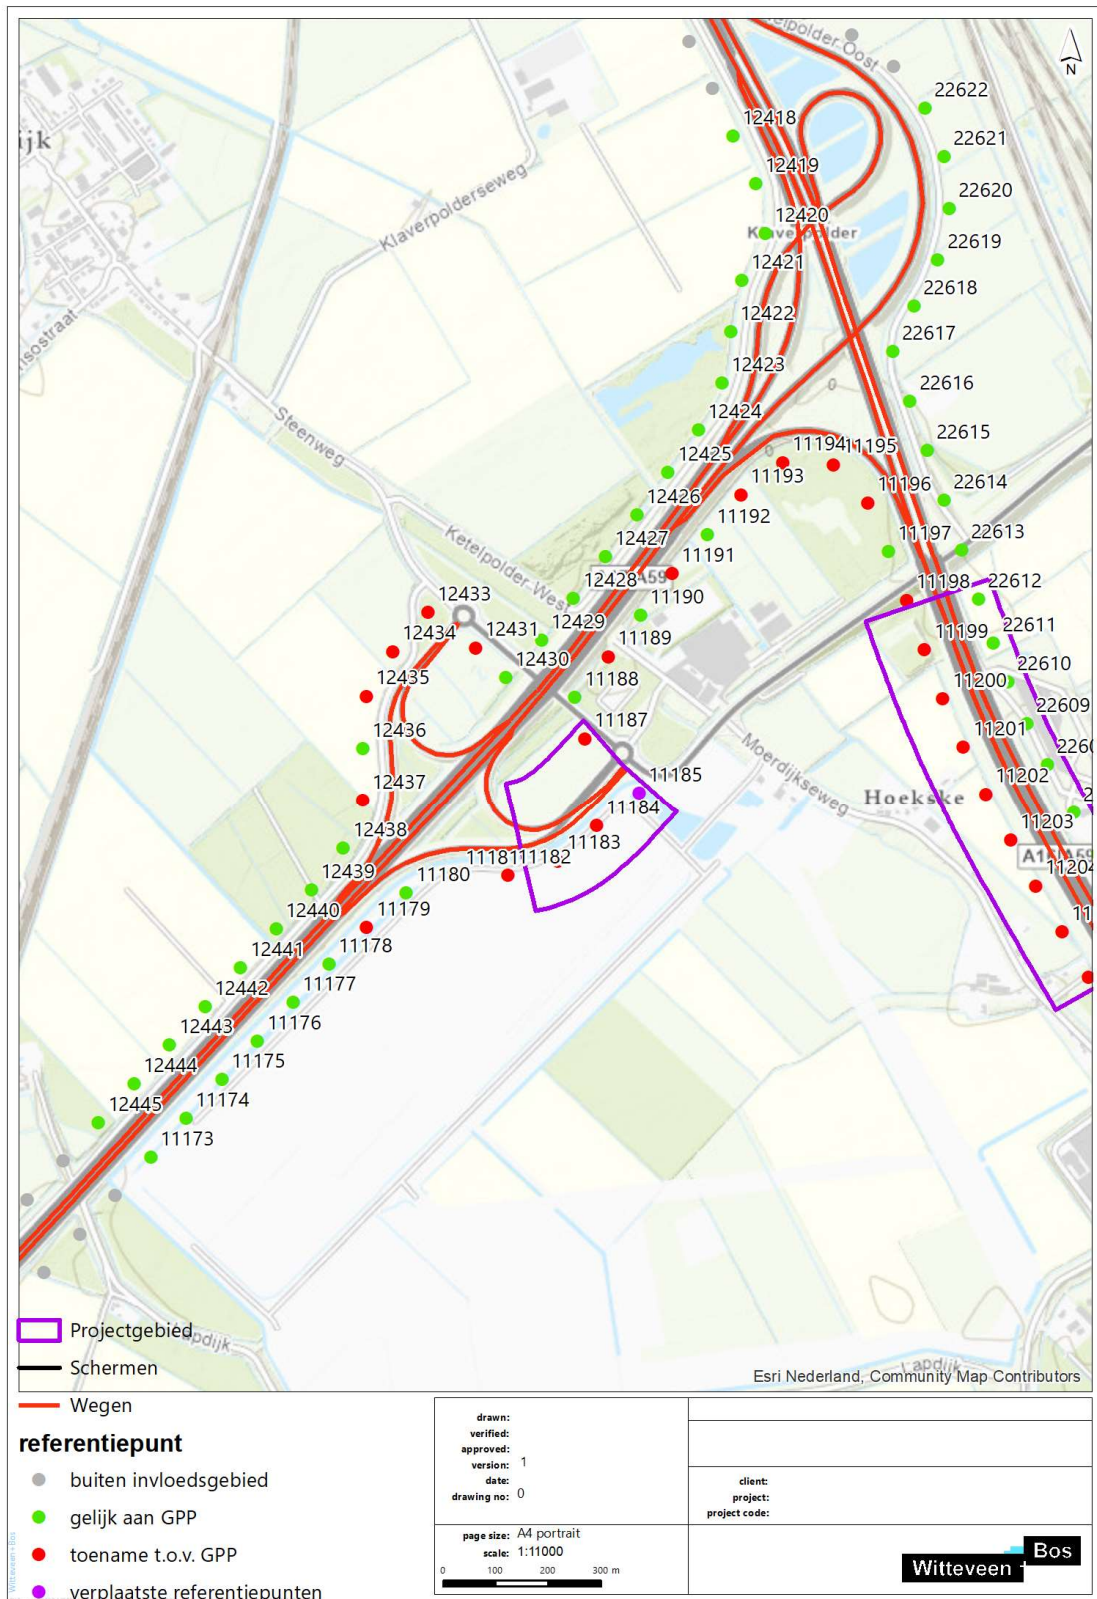

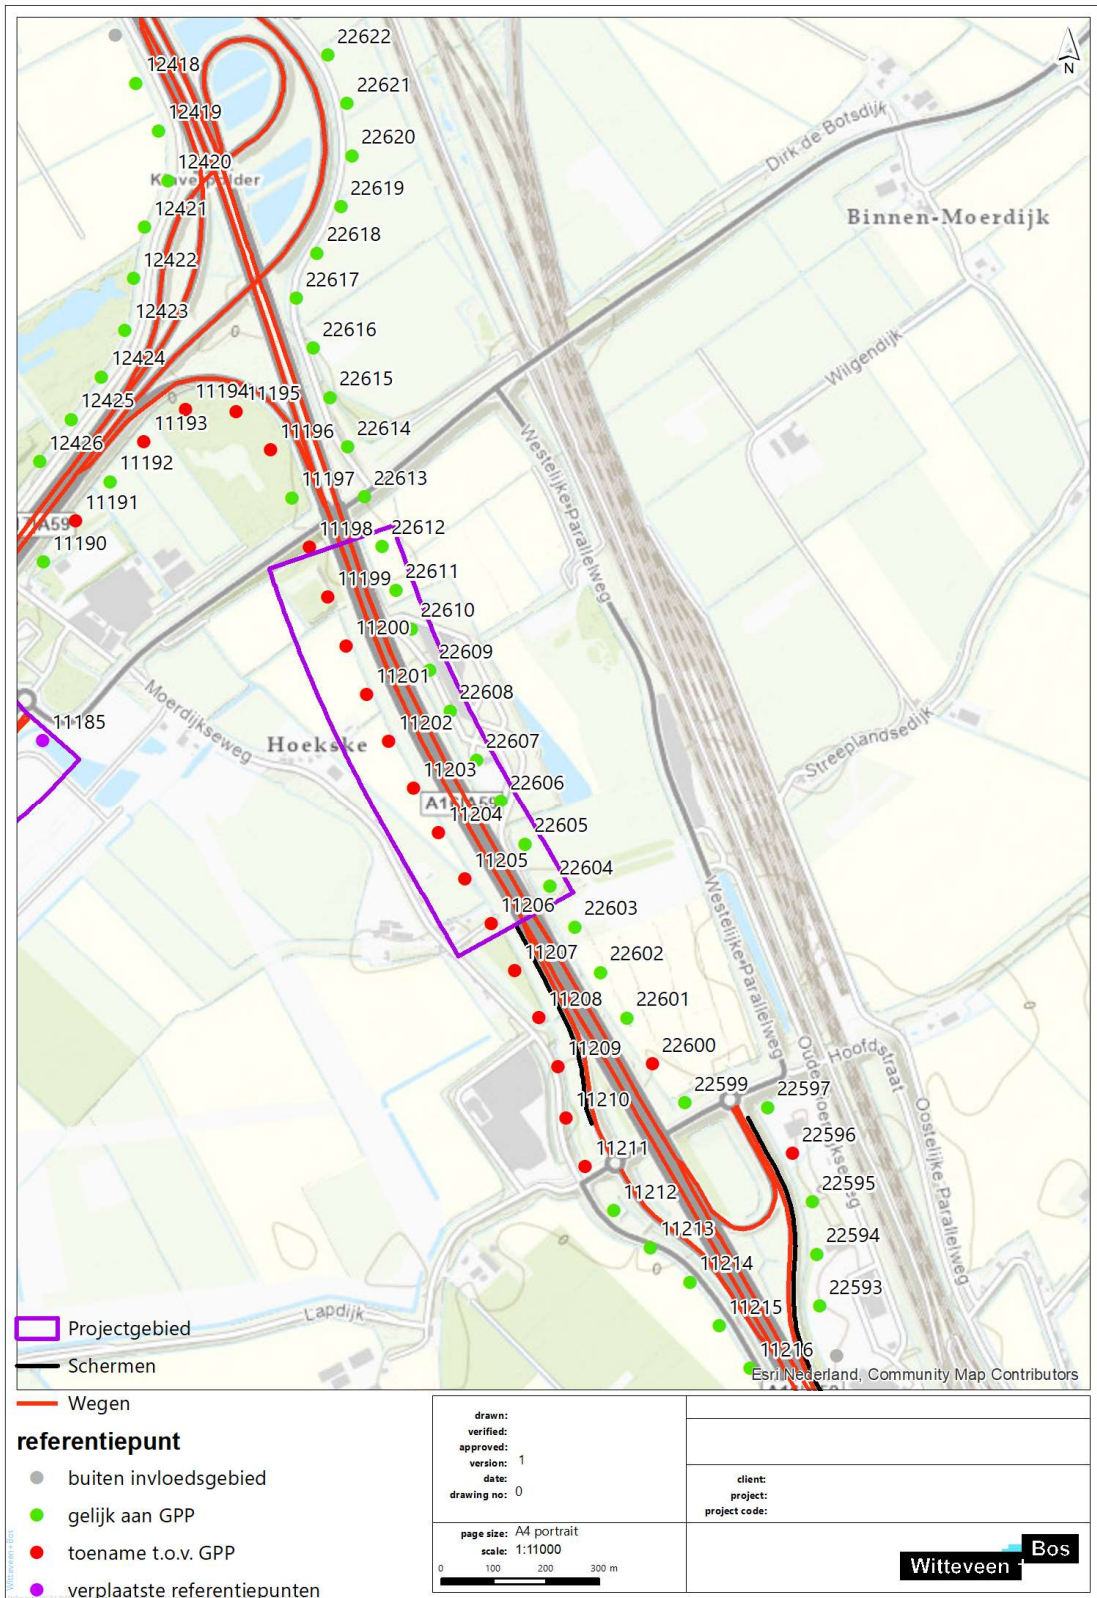

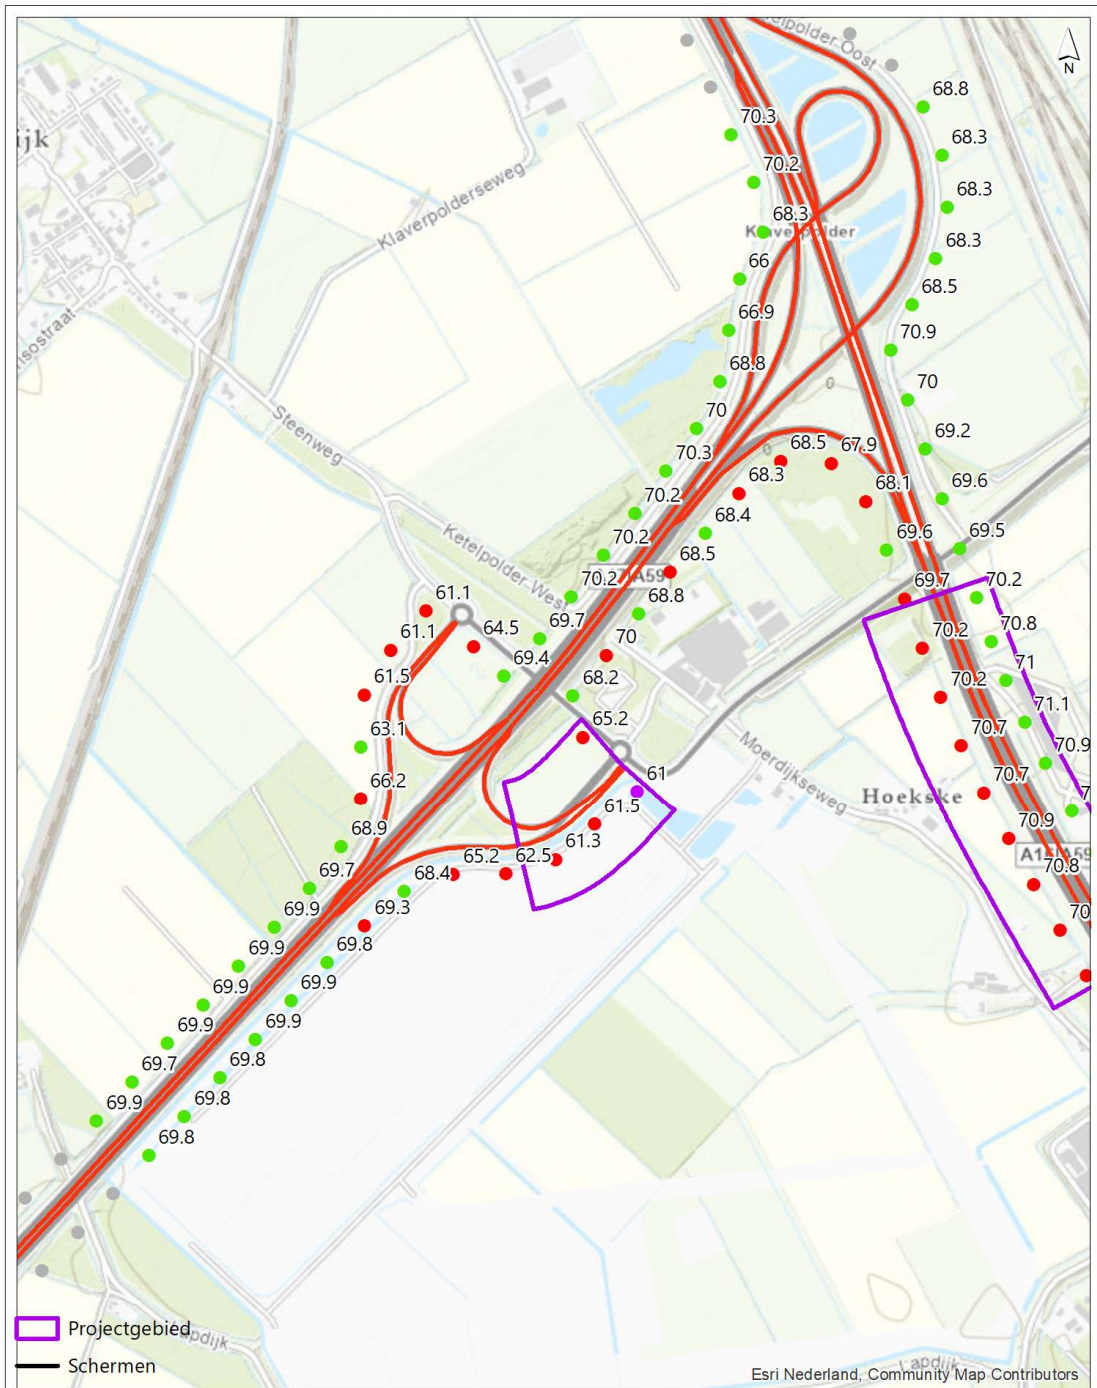

- Projectgebied
 - Schermen
 - Wegen
- referentiepunt**
- buiten invloedgebied
 - gelijk aan GPP
 - toename t.o.v. GPP
 - verplaatste referentiepunten


drawn:
 verified:
 approved:
 version: 1
 date:
 drawing no: 0

page size: A4 portrait
 scale: 1:11000
 0 100 200 300 m

client:
 project:
 project code:

Witteveen **Bos**

Esri Nederland, Community Map Contributors

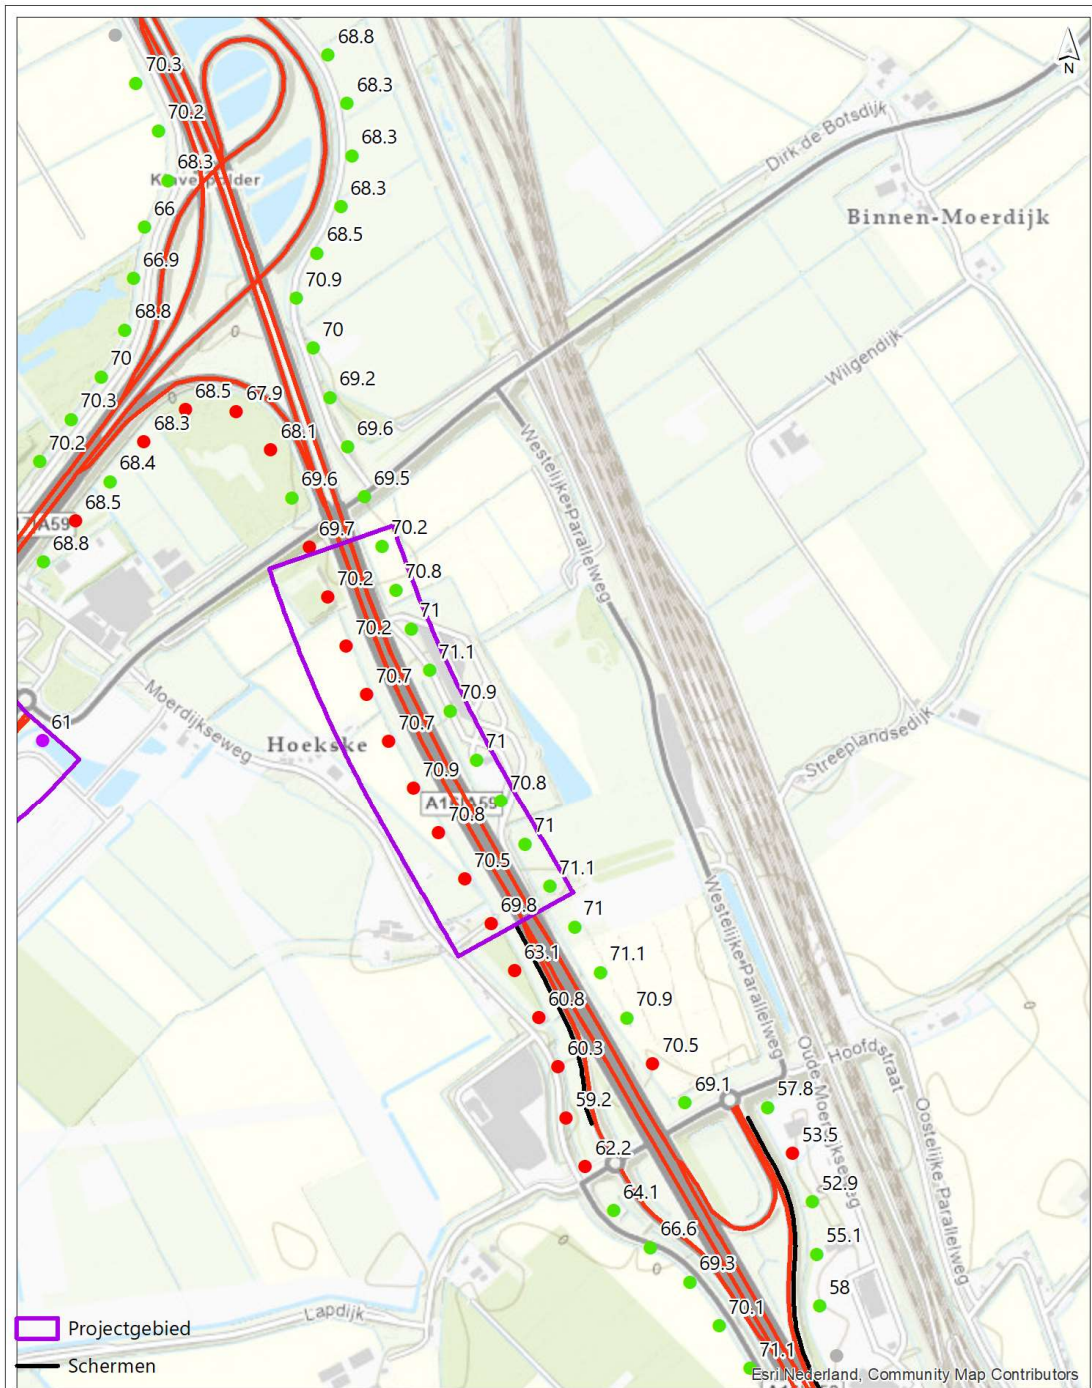

Projectgebied
 Schermen

Wegen

referentiepunt

- buiten invloedsg gebied
- gelijk aan GPP
- toename t.o.v. GPP
- verplaatste referentiepunten

drawn:
 verified:
 approved: 1
 version:
 date:
 drawing no: 0

page size: A4 portrait
 scale: 1:11000
 0 100 200 300 m

client:
 project:
 project code:

