

Ak. onderzoek
Opgave Harderwijk A28Z

GPP_toets (Stap 1)



Kaart: blad 1 van 5 bladen

Legend

- Schermlijn
- Projectgrenzen
- Werkgrenzen

Toetsing

- overschrijding 0,1 dB of meer
- geen overschrijdingen

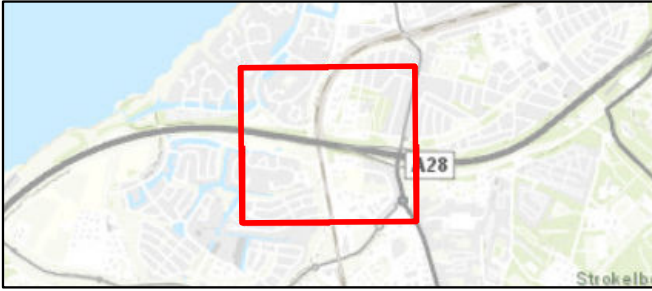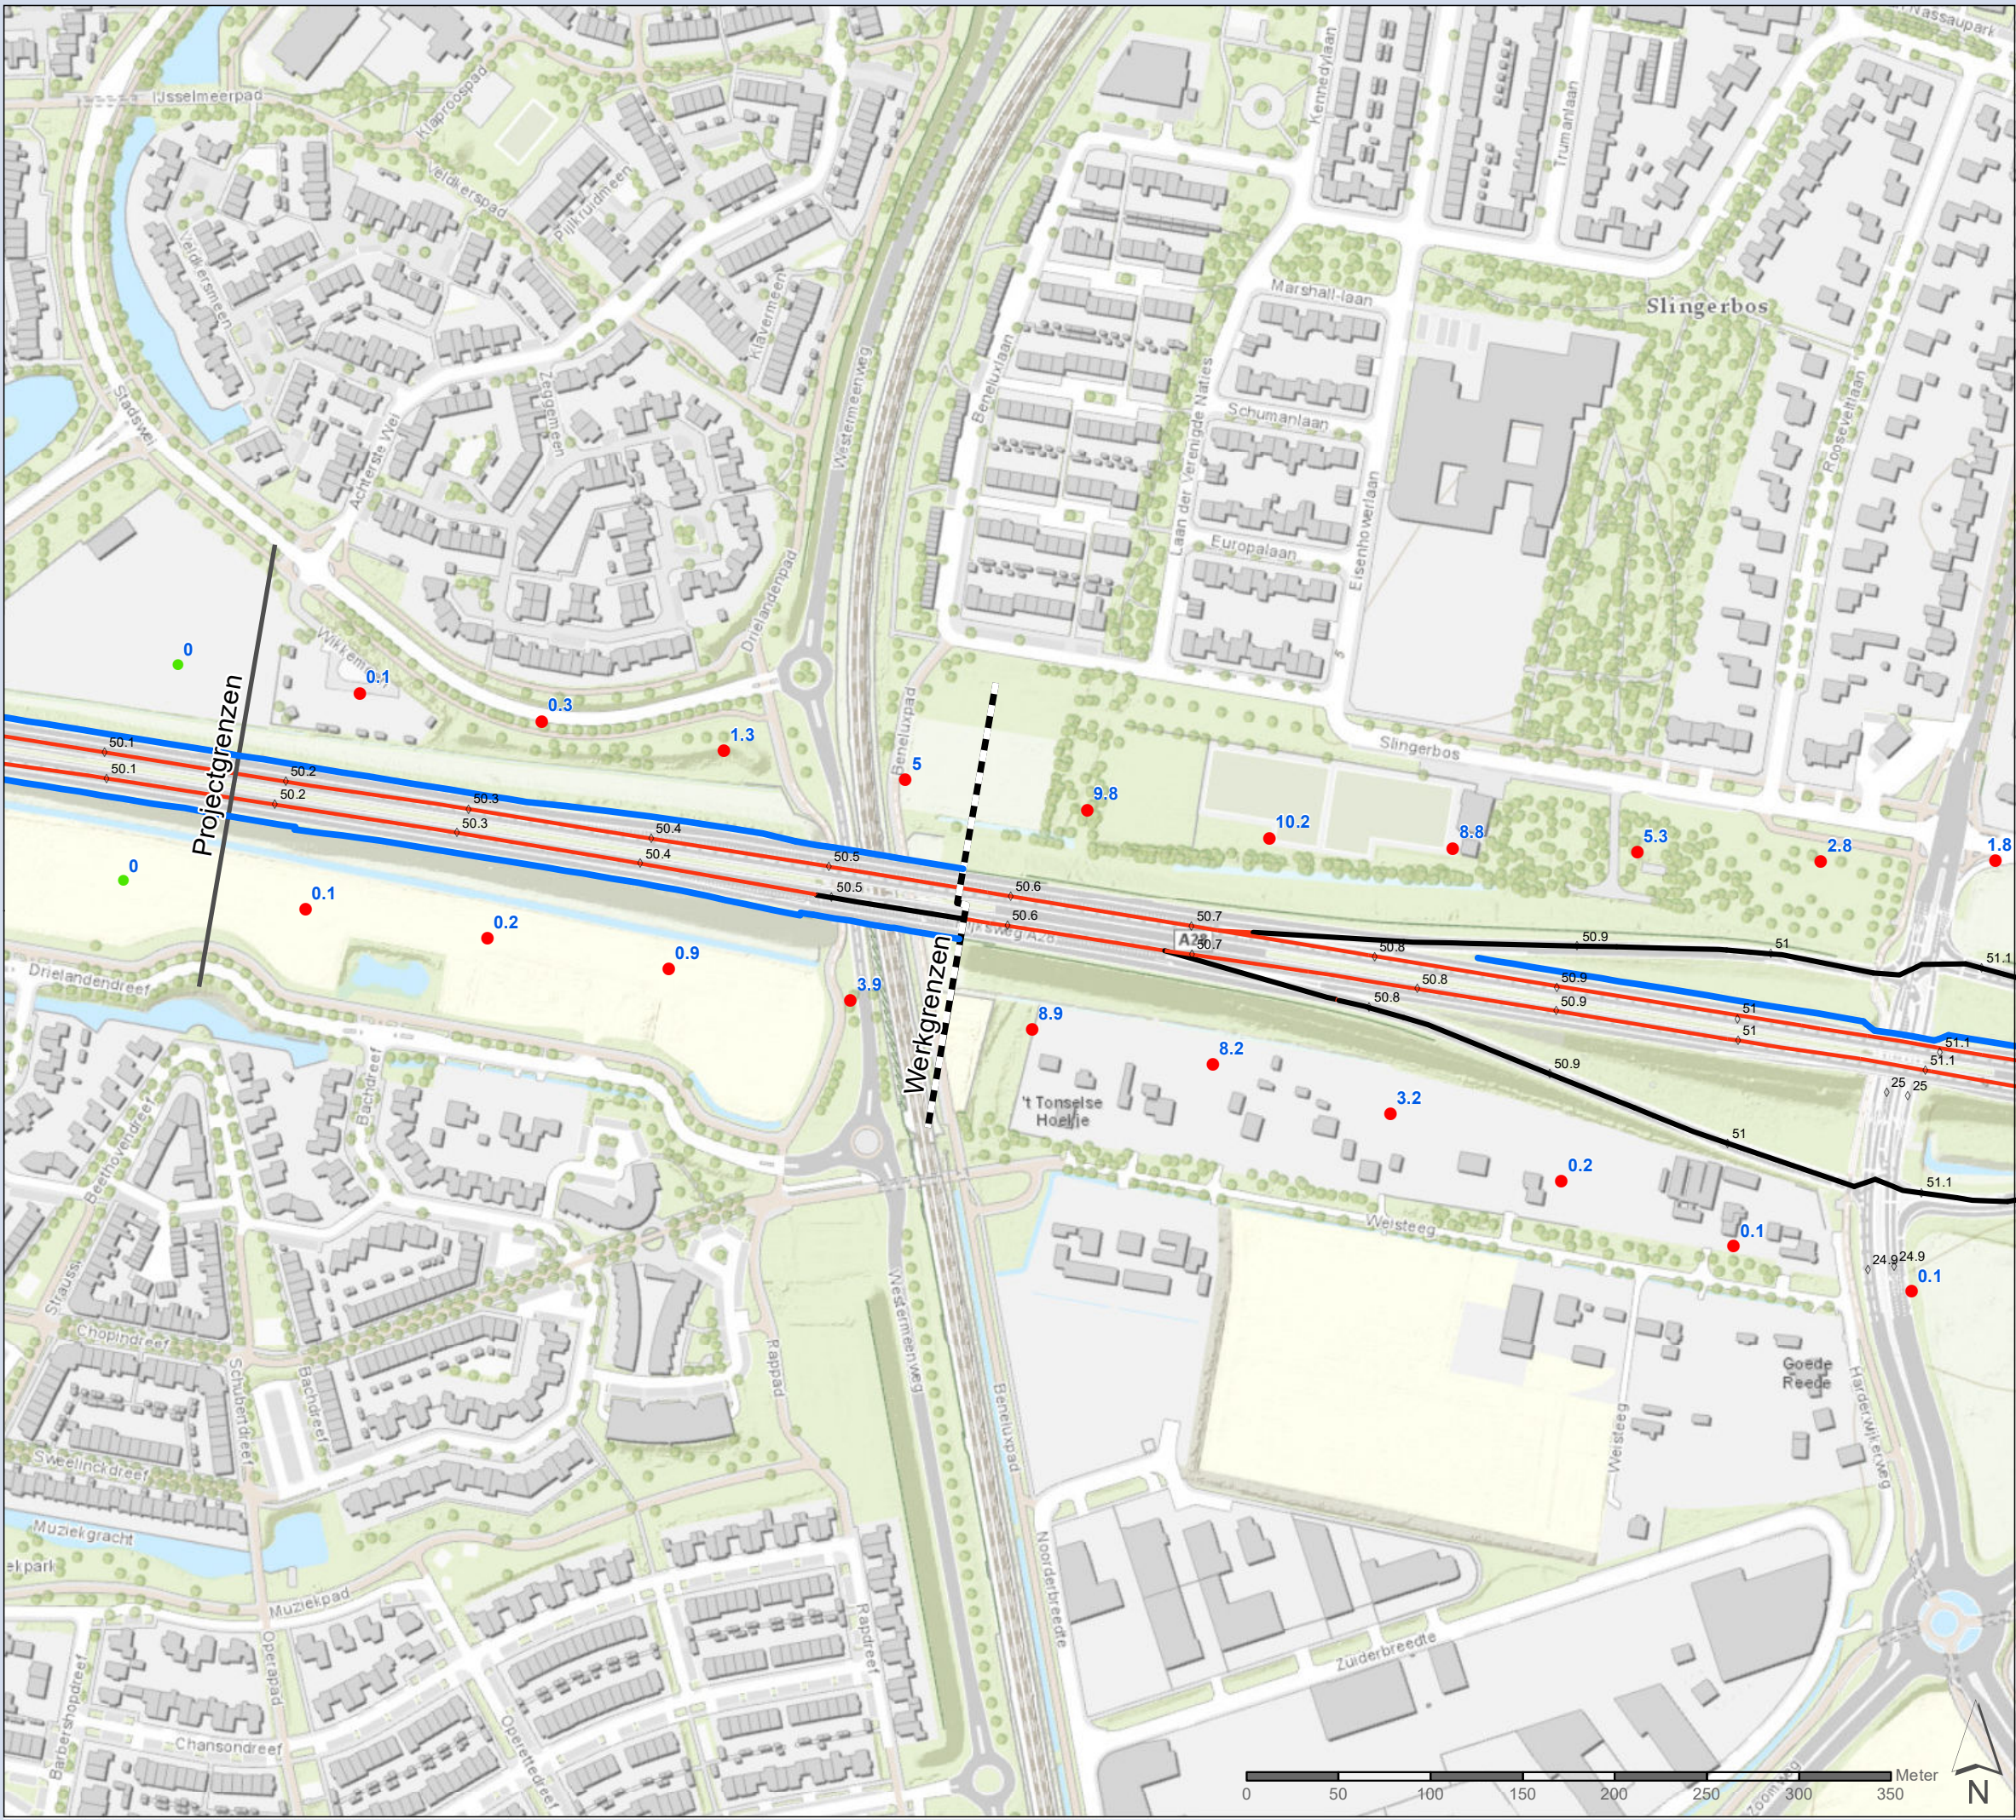

365922 ak. ond. A28 Harderwijk

Datum: 04-5-2020


Schaal: 1:3 500

Formaat: A3

SWECO

De Holle Bilt 22, 3732 HM De Bilt
Postbus 203, 3730 AE De Bilt
T +31 88 811 66 00
info.milieu@sweco.nl
www.sweco.nl

© Sweco Nederland bv. Alle rechten voorbehouden

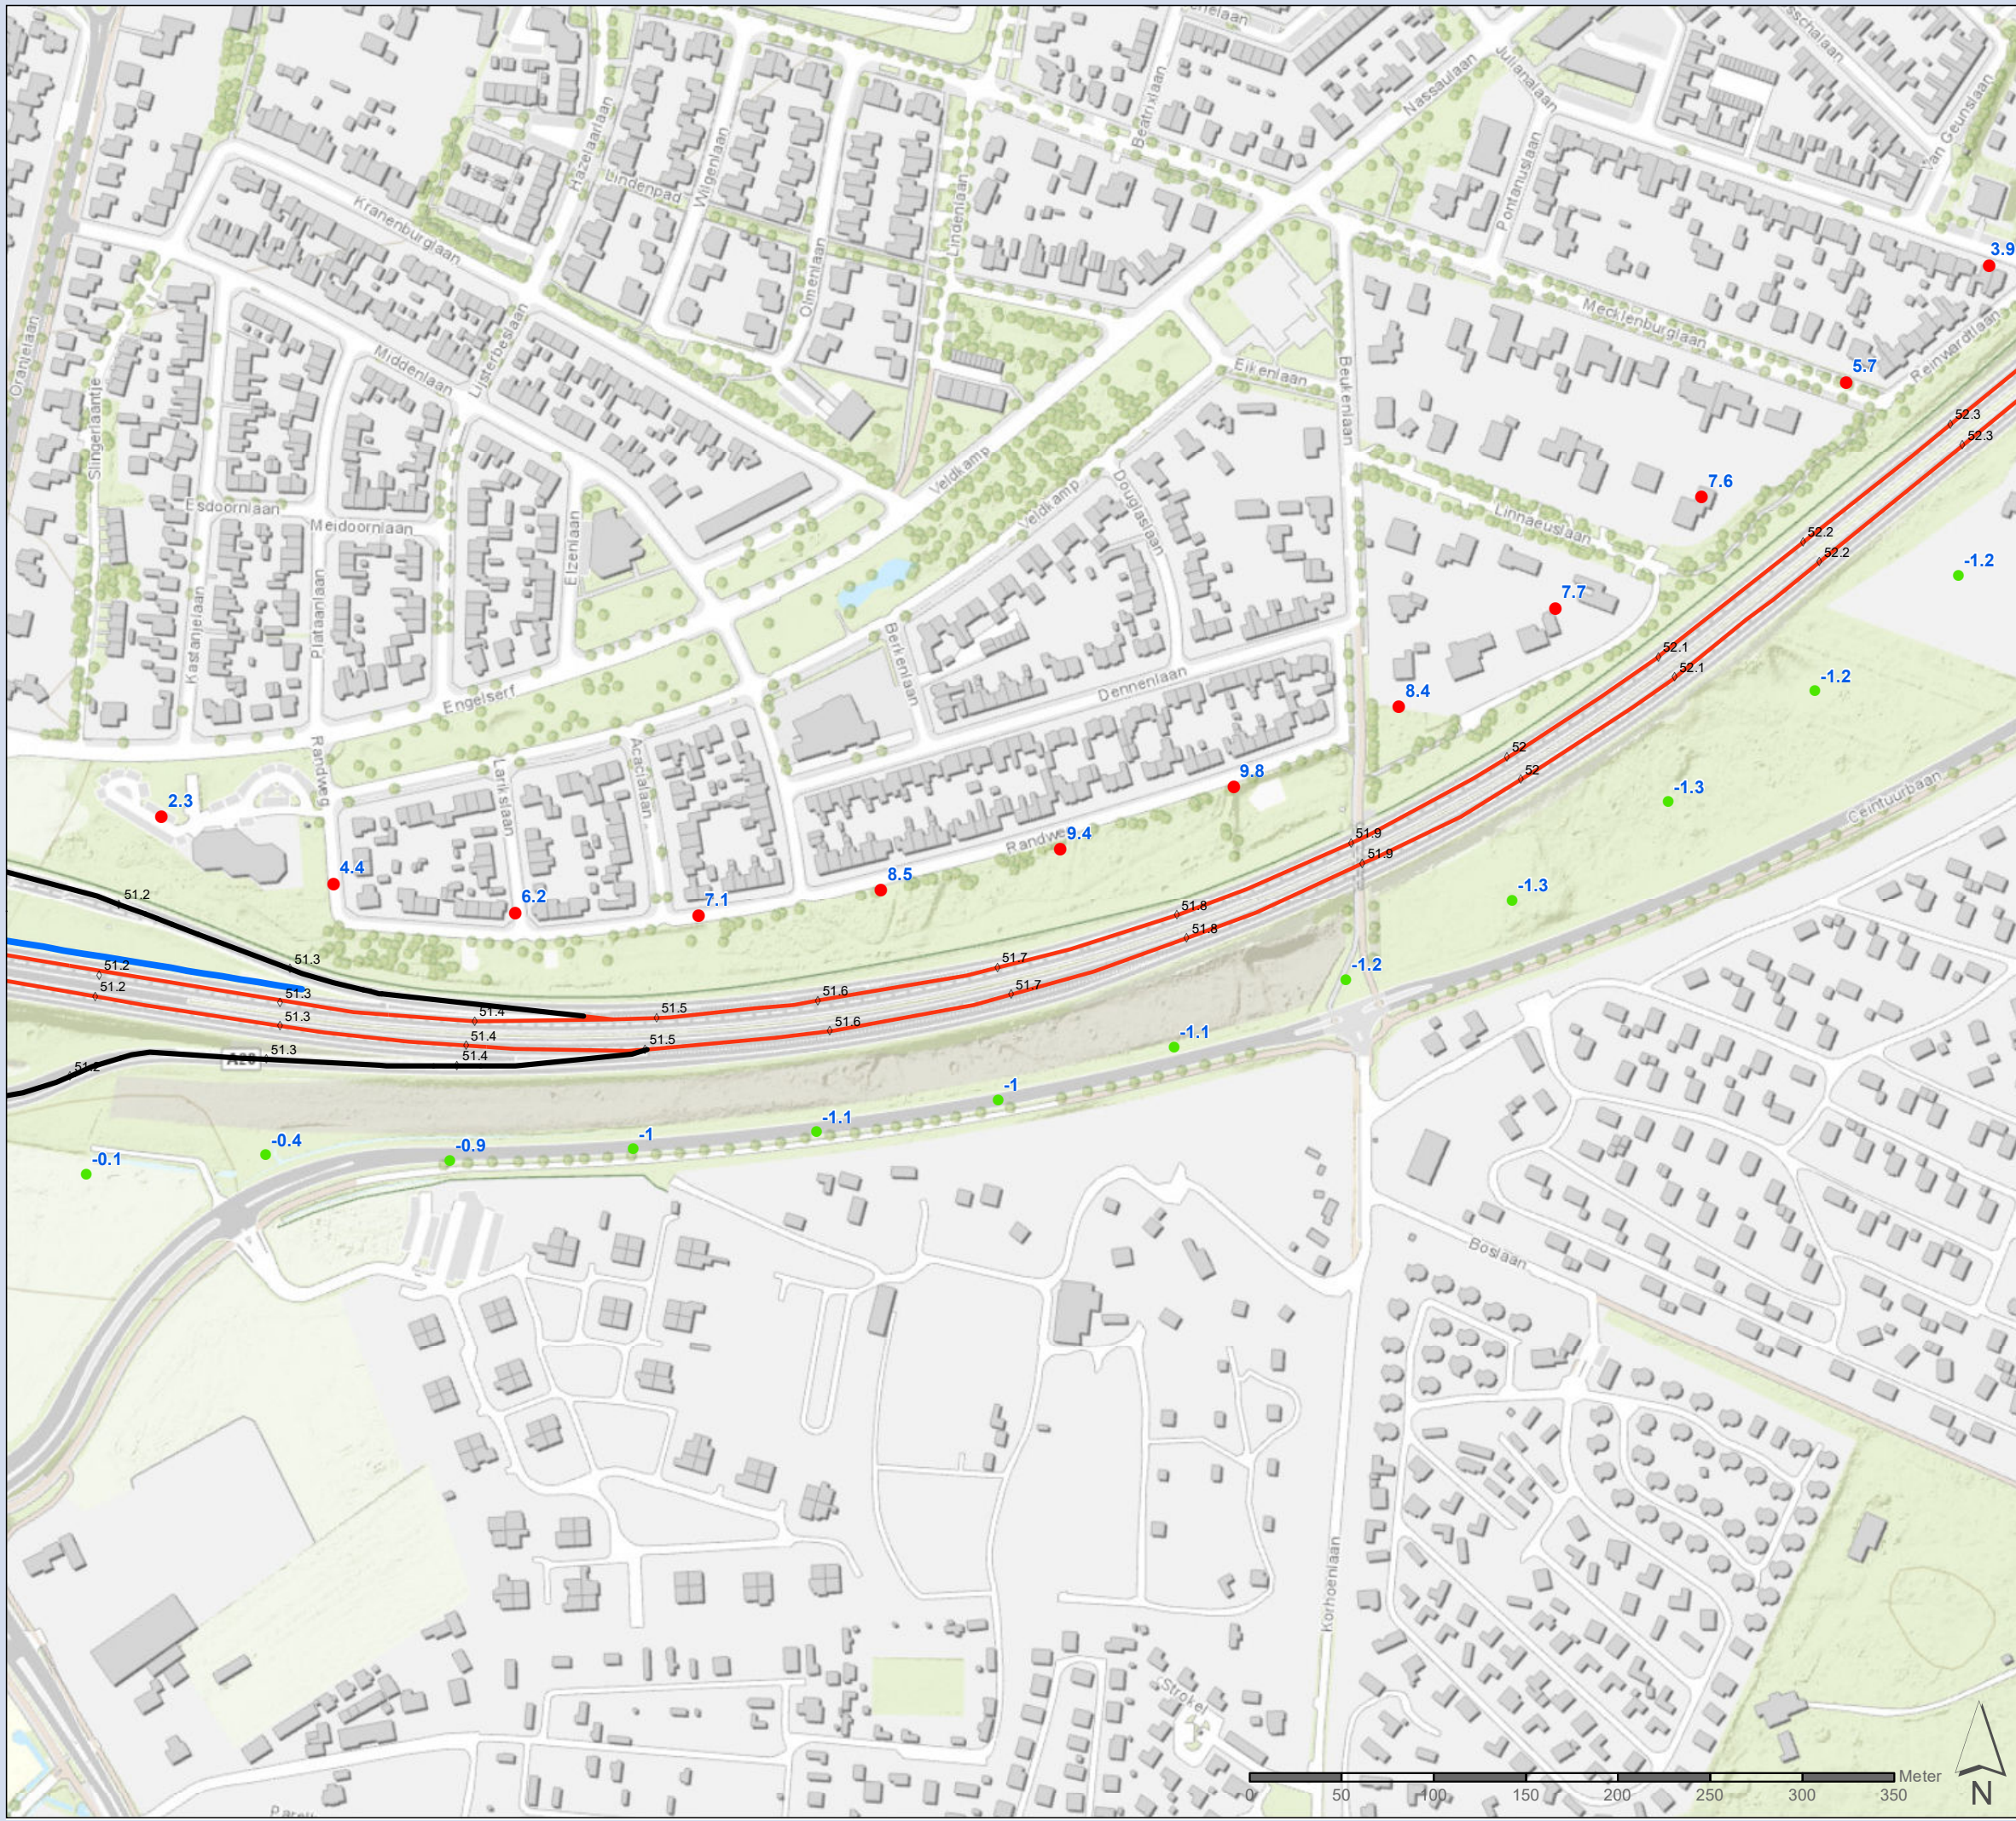

**Ak. onderzoek
Opgave Harderwijk A28Z**

GPP_toets (Stap 1)

Kaart: blad 2 van 5 bladen

Legend

- Schermlijn
- Projectgrenzen
- Werkgrenzen

Toetsing

- overschrijding 0,1 dB of meer
- geen overschrijdingen



365922 ak. ond. A28 Harderwijk

Datum: 04-5-2020


Schaal: 1:3 500

Formaat: A3



De Holle Bilt 22, 3732 HM De Bilt
Postbus 203, 3730 AE De Bilt
T +31 88 811 66 00
info.milieu@sweco.nl
www.sweco.nl

© Sweco Nederland bv. Alle rechten voorbehouden

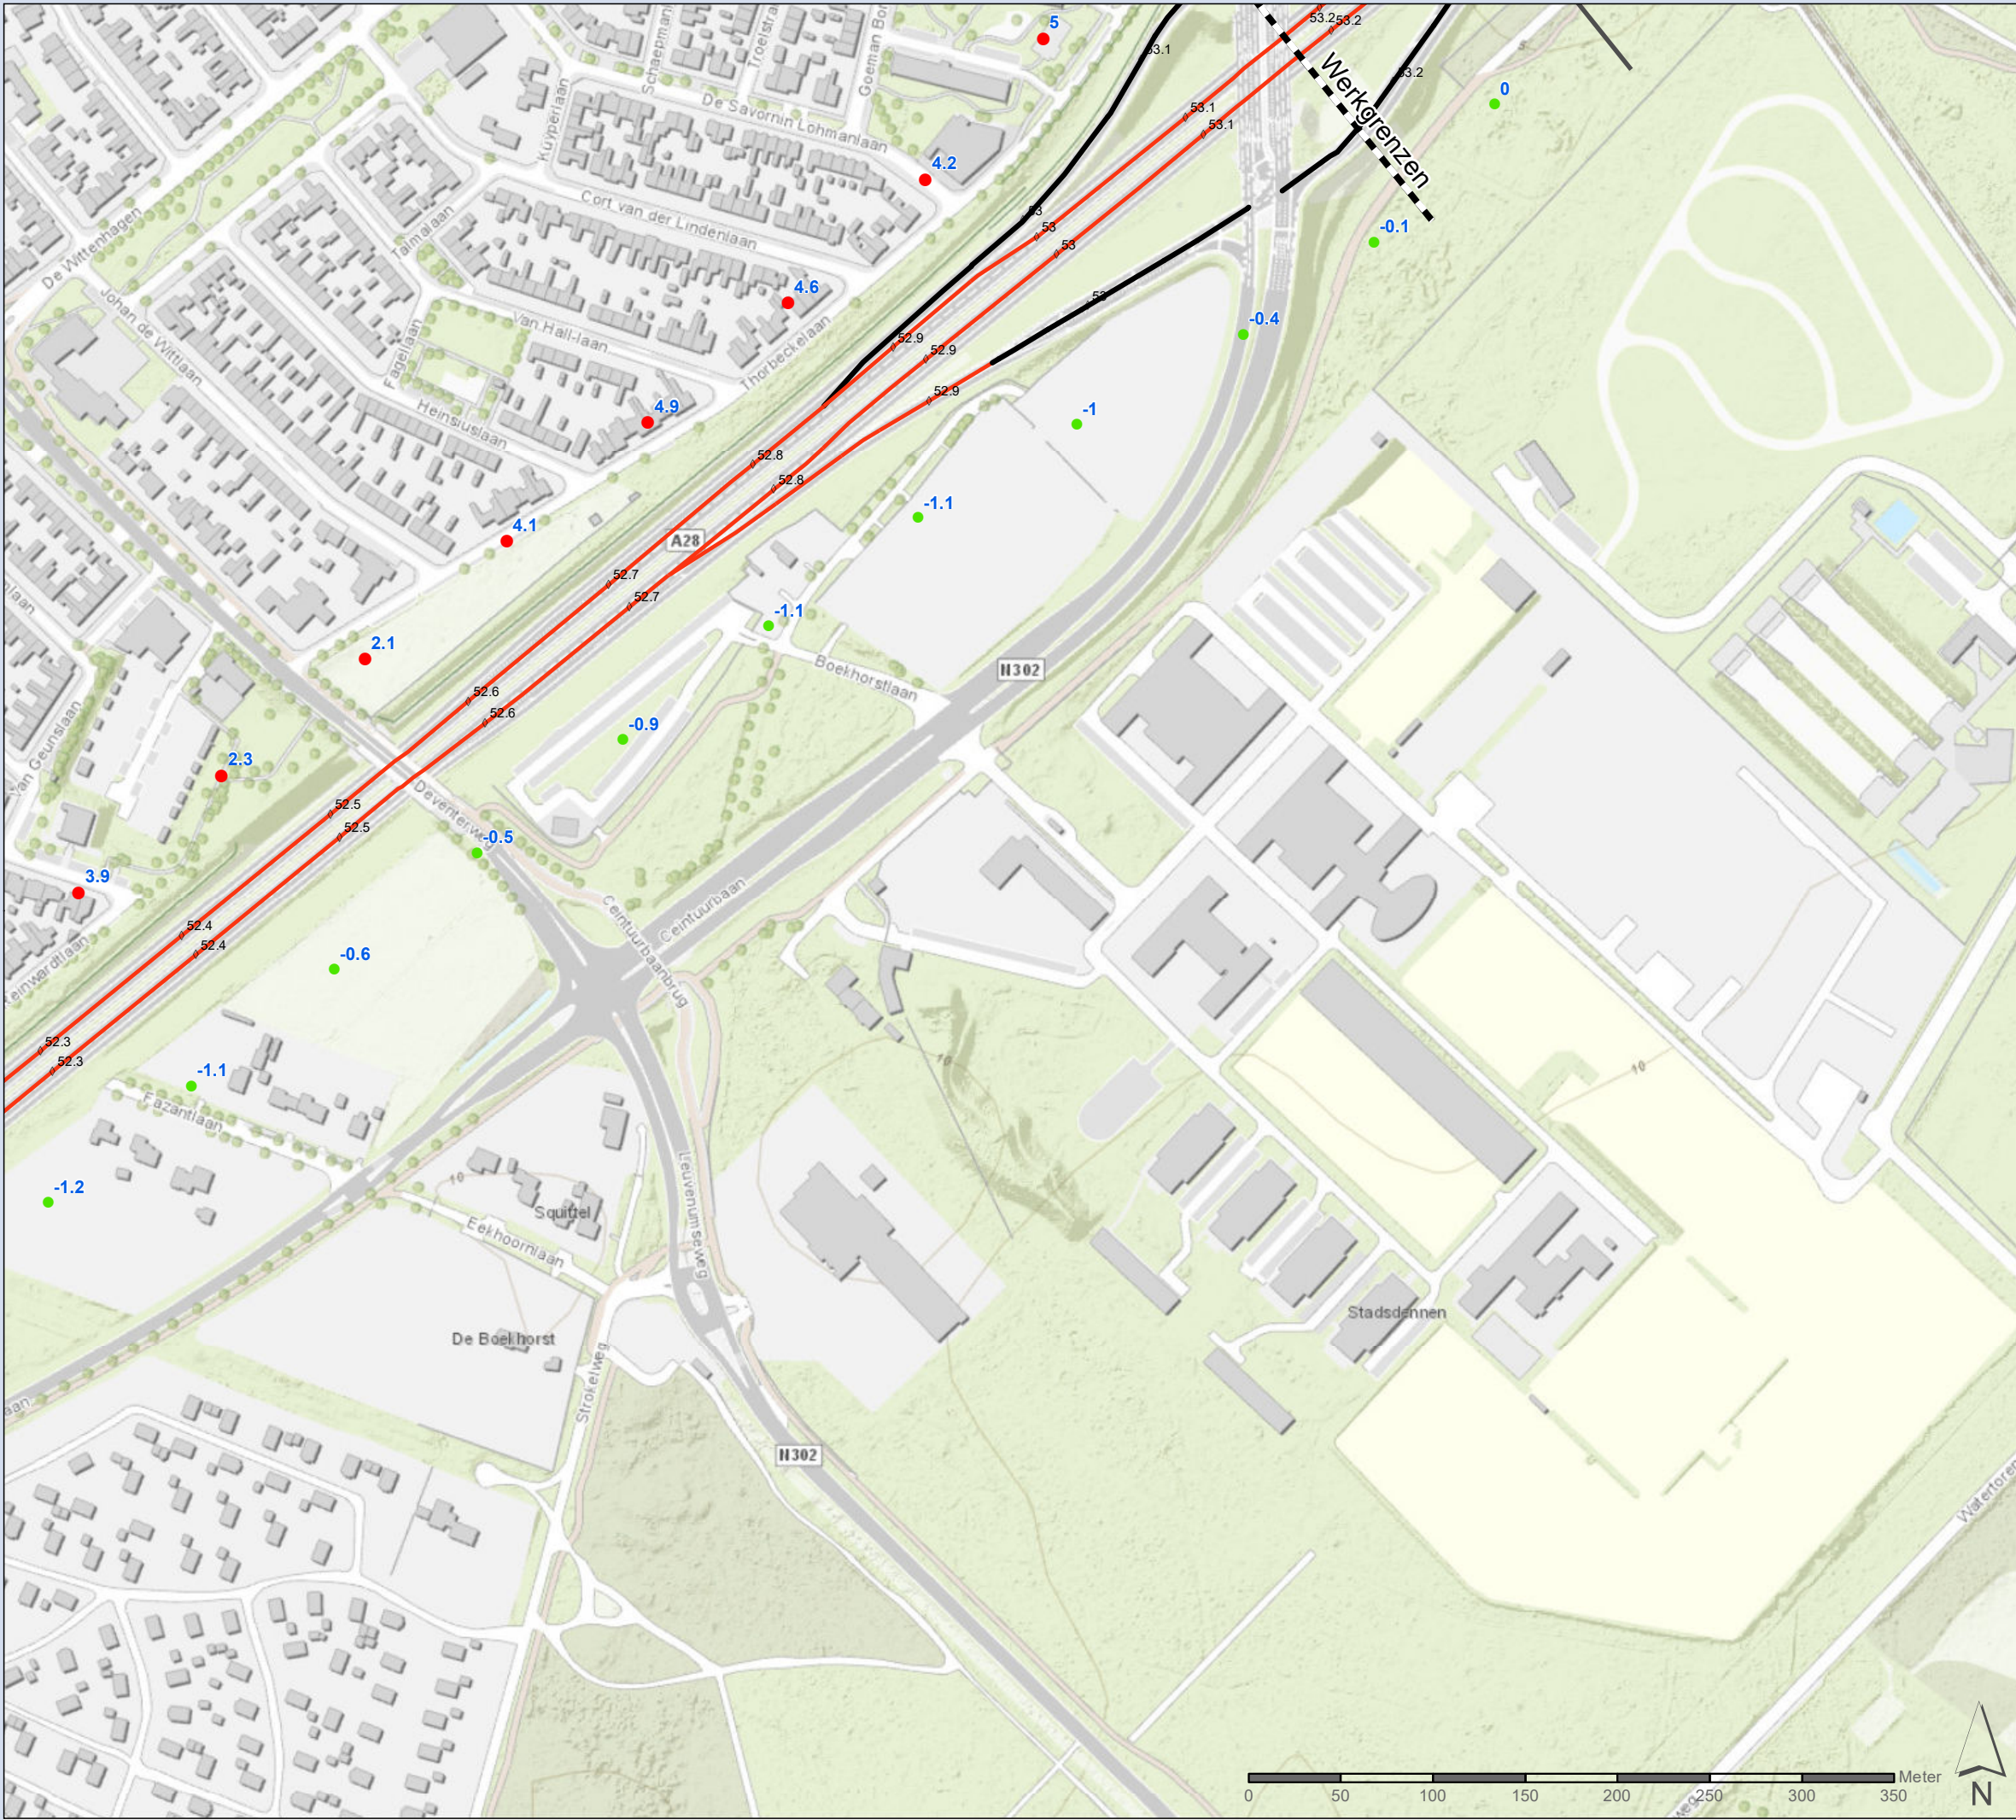

Ak. onderzoek Opgave Harderwijk A28Z

GPP_toets (Stap 1)

Kaart: blad 3 van 5 bladen

Legend

- Schermlijn
- Projectgrenzen
- Werkgrenzen

Toetsing

- overschrijding 0,1 dB of meer
- geen overschrijdingen



365922 ak. ond. A28 Harderwijk

Datum: 04-5-2020


Schaal: 1:3 500

Formaat: A3



De Holle Bilt 22, 3732 HM De Bilt
Postbus 203, 3730 AE De Bilt
T +31 88 811 66 00
info.milieu@sweco.nl
www.sweco.nl

© Sweco Nederland bv. Alle rechten voorbehouden

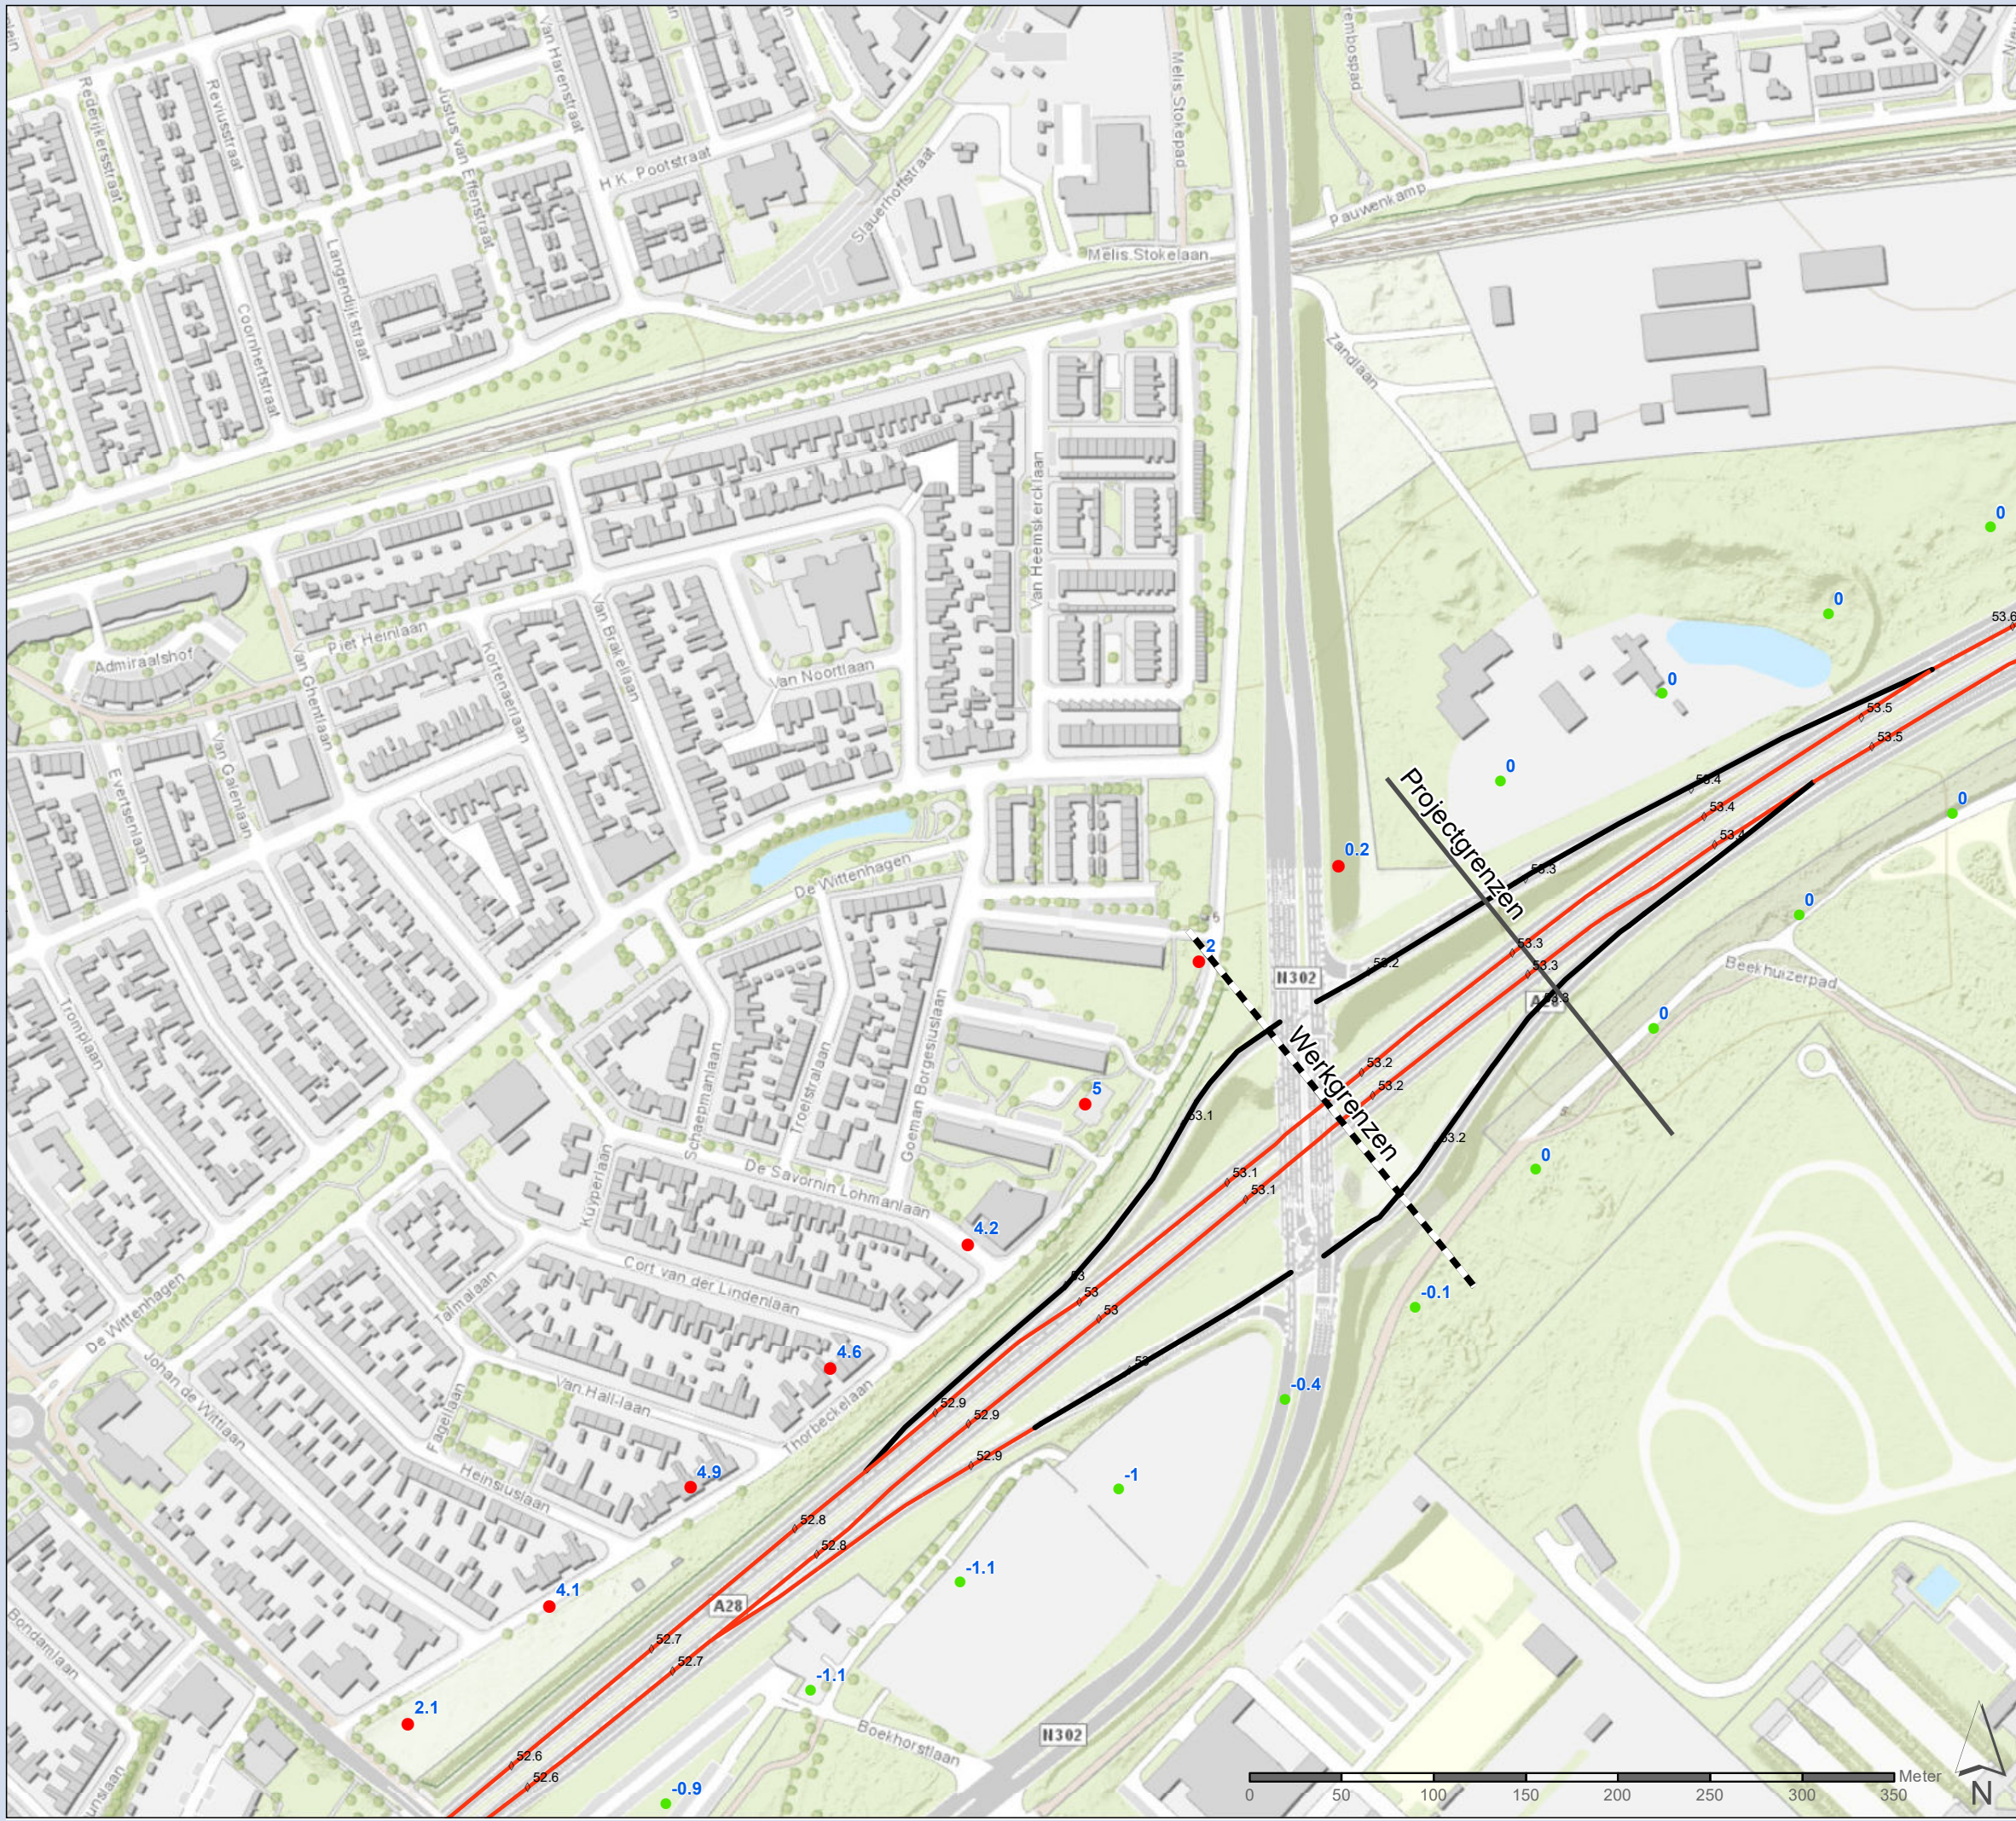

Ak. onderzoek Opgave Harderwijk A28Z

GPP_toets (Stap 1)

Kaart: blad 4 van 5 bladen

Legend

- Schermlijn
- Projectgrenzen
- Werkgrenzen

Toetsing

- overschrijding 0,1 dB of meer
- geen overschrijdingen



365922 ak. ond. A28 Harderwijk

Datum: 04-5-2020

Schaal: 1:3 500

Formaat: A3



De Holle Bilt 22, 3732 HM De Bilt
Postbus 203, 3730 AE De Bilt
T +31 88 811 66 00
info.milieu@sweco.nl
www.sweco.nl

© Sweco Nederland bv. Alle rechten voorbehouden

Ak. onderzoek
Opgave Harderwijk A28Z

GPP_toets (Stap 1)


Kaart: blad 5 van 5 bladen

Legend

- Schermlijn
- Projectgrenzen
- Werkgrenzen

Toetsing

- overschrijding 0,1 dB of meer
- geen overschrijdingen

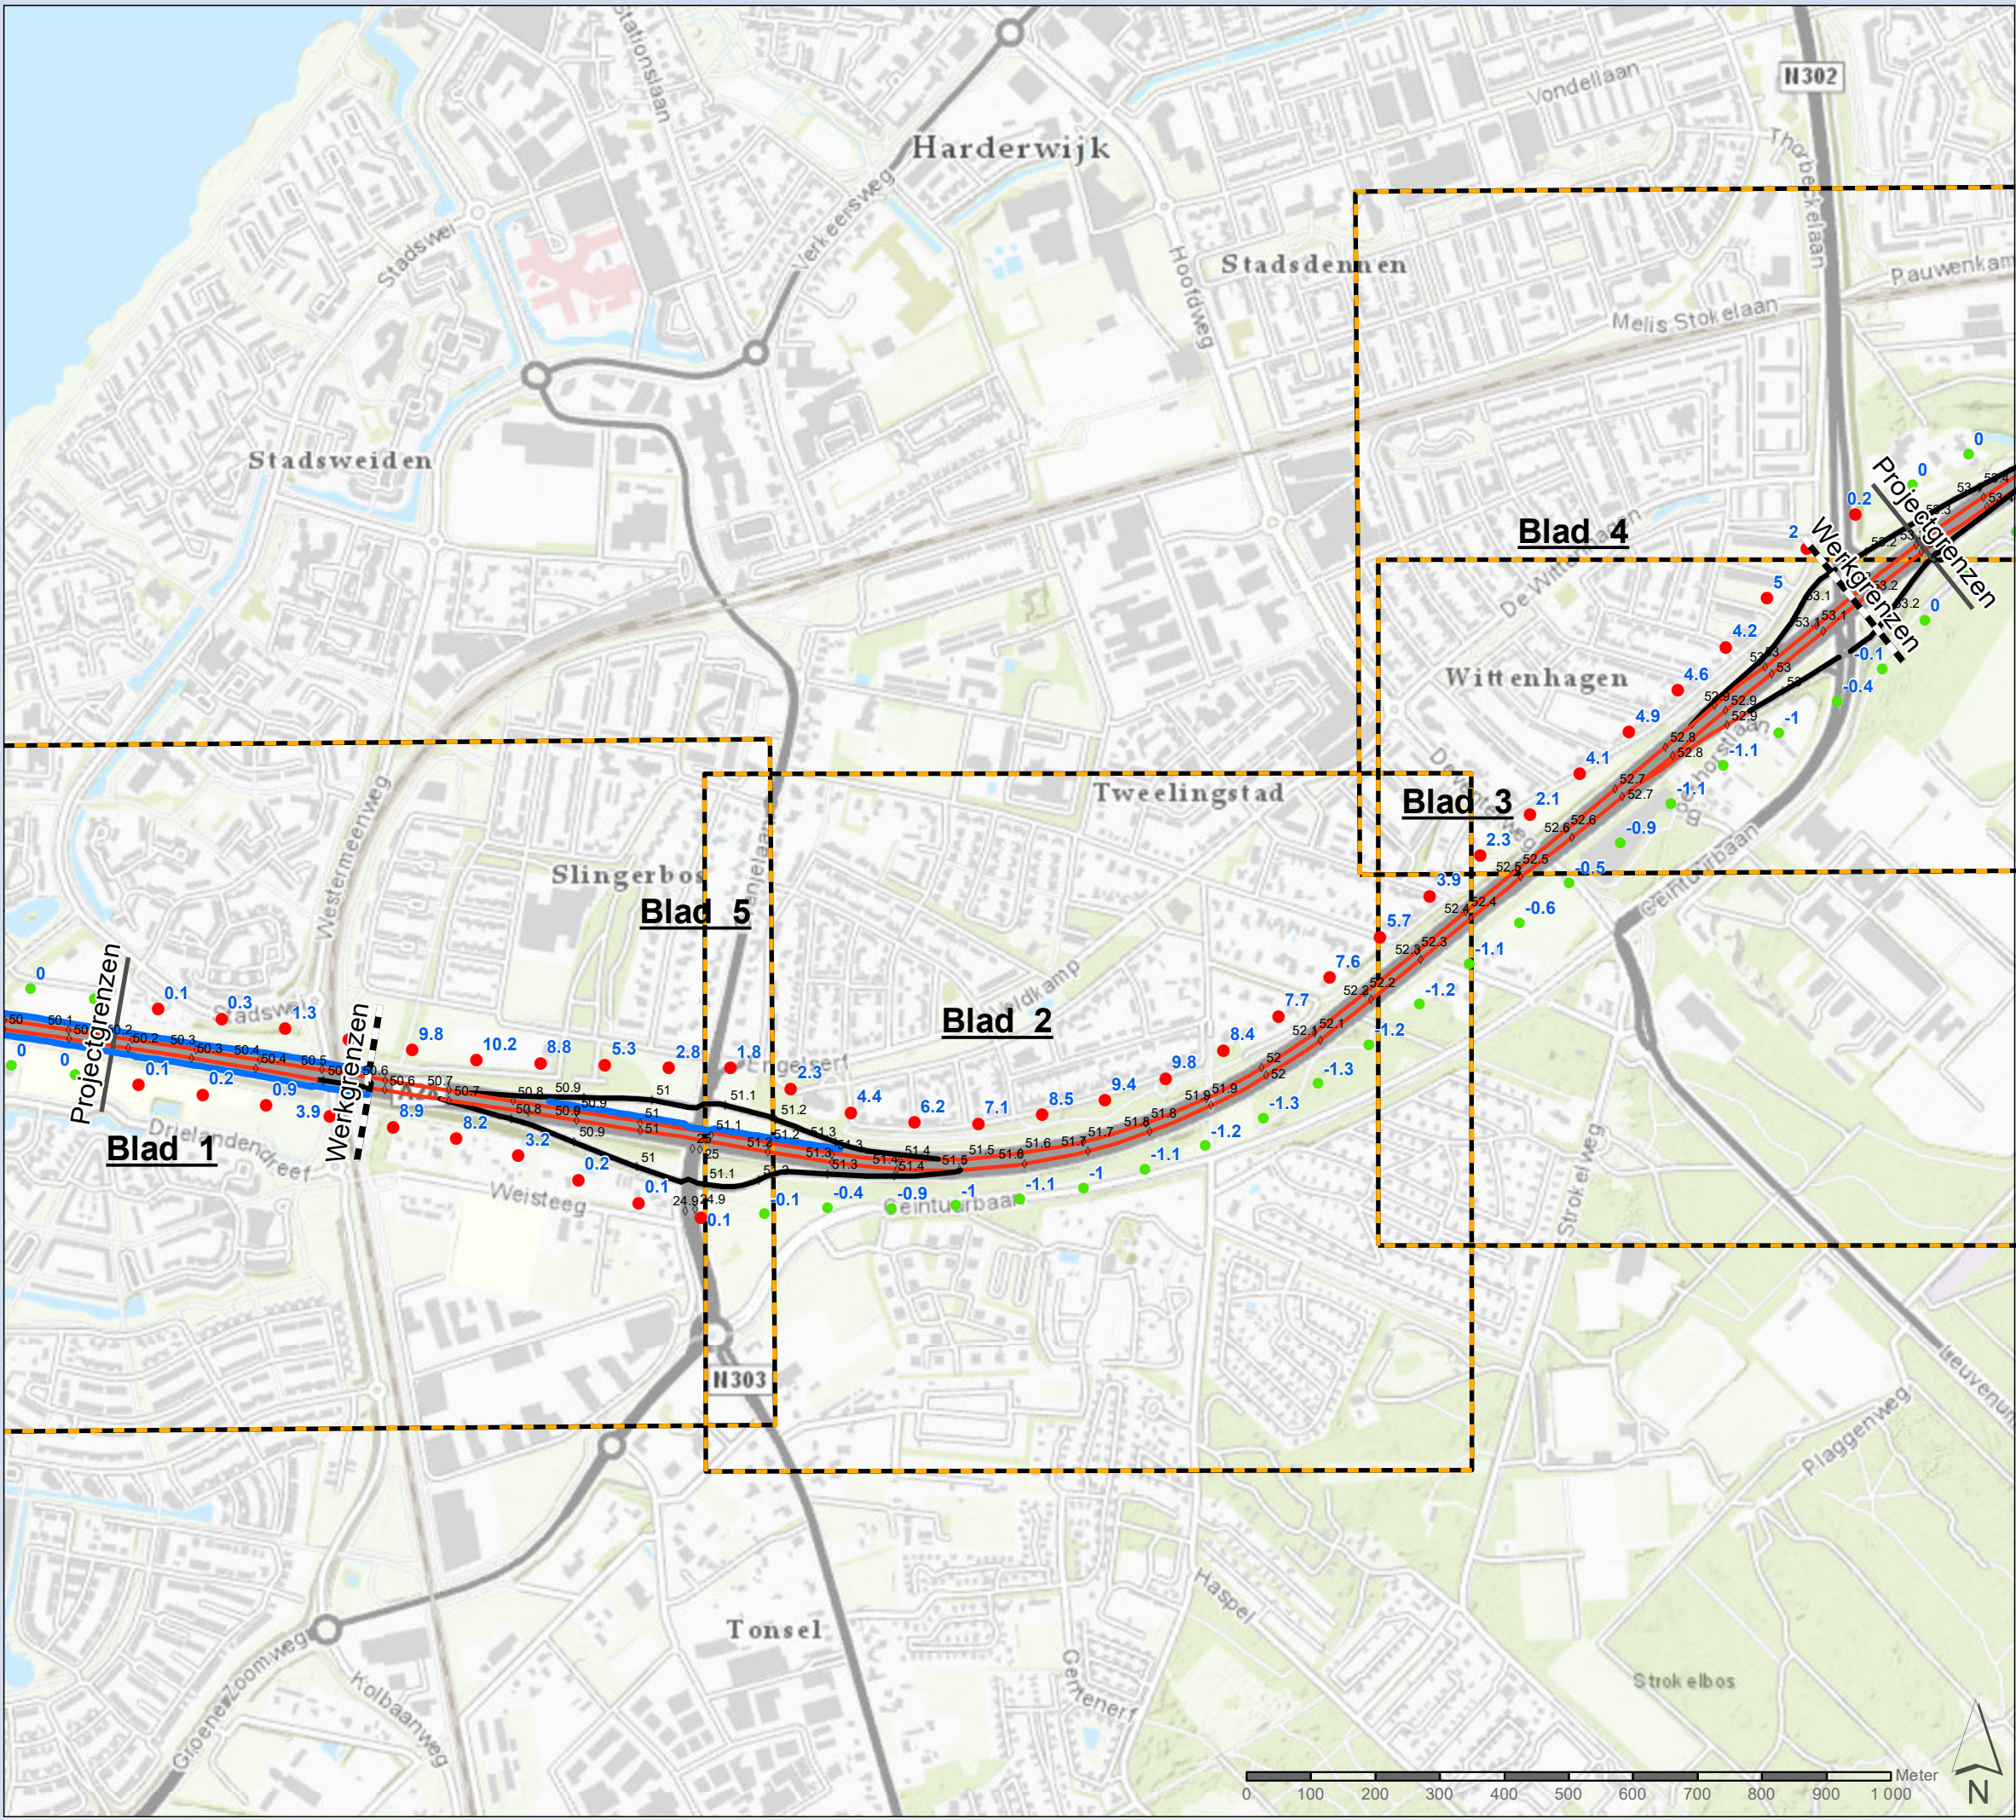

365922 ak. ond. A28 Harderwijk

Datum: 04-5-2020

Schaal: 1:10 000

Formaat: A3

SWECO

De Holle Bilt 22, 3732 HM De Bilt
Postbus 203, 3730 AE De Bilt
T +31 88 811 66 00
info.milieu@sweco.nl
www.sweco.nl

© Sweco Nederland bv. Alle rechten voorbehouden